
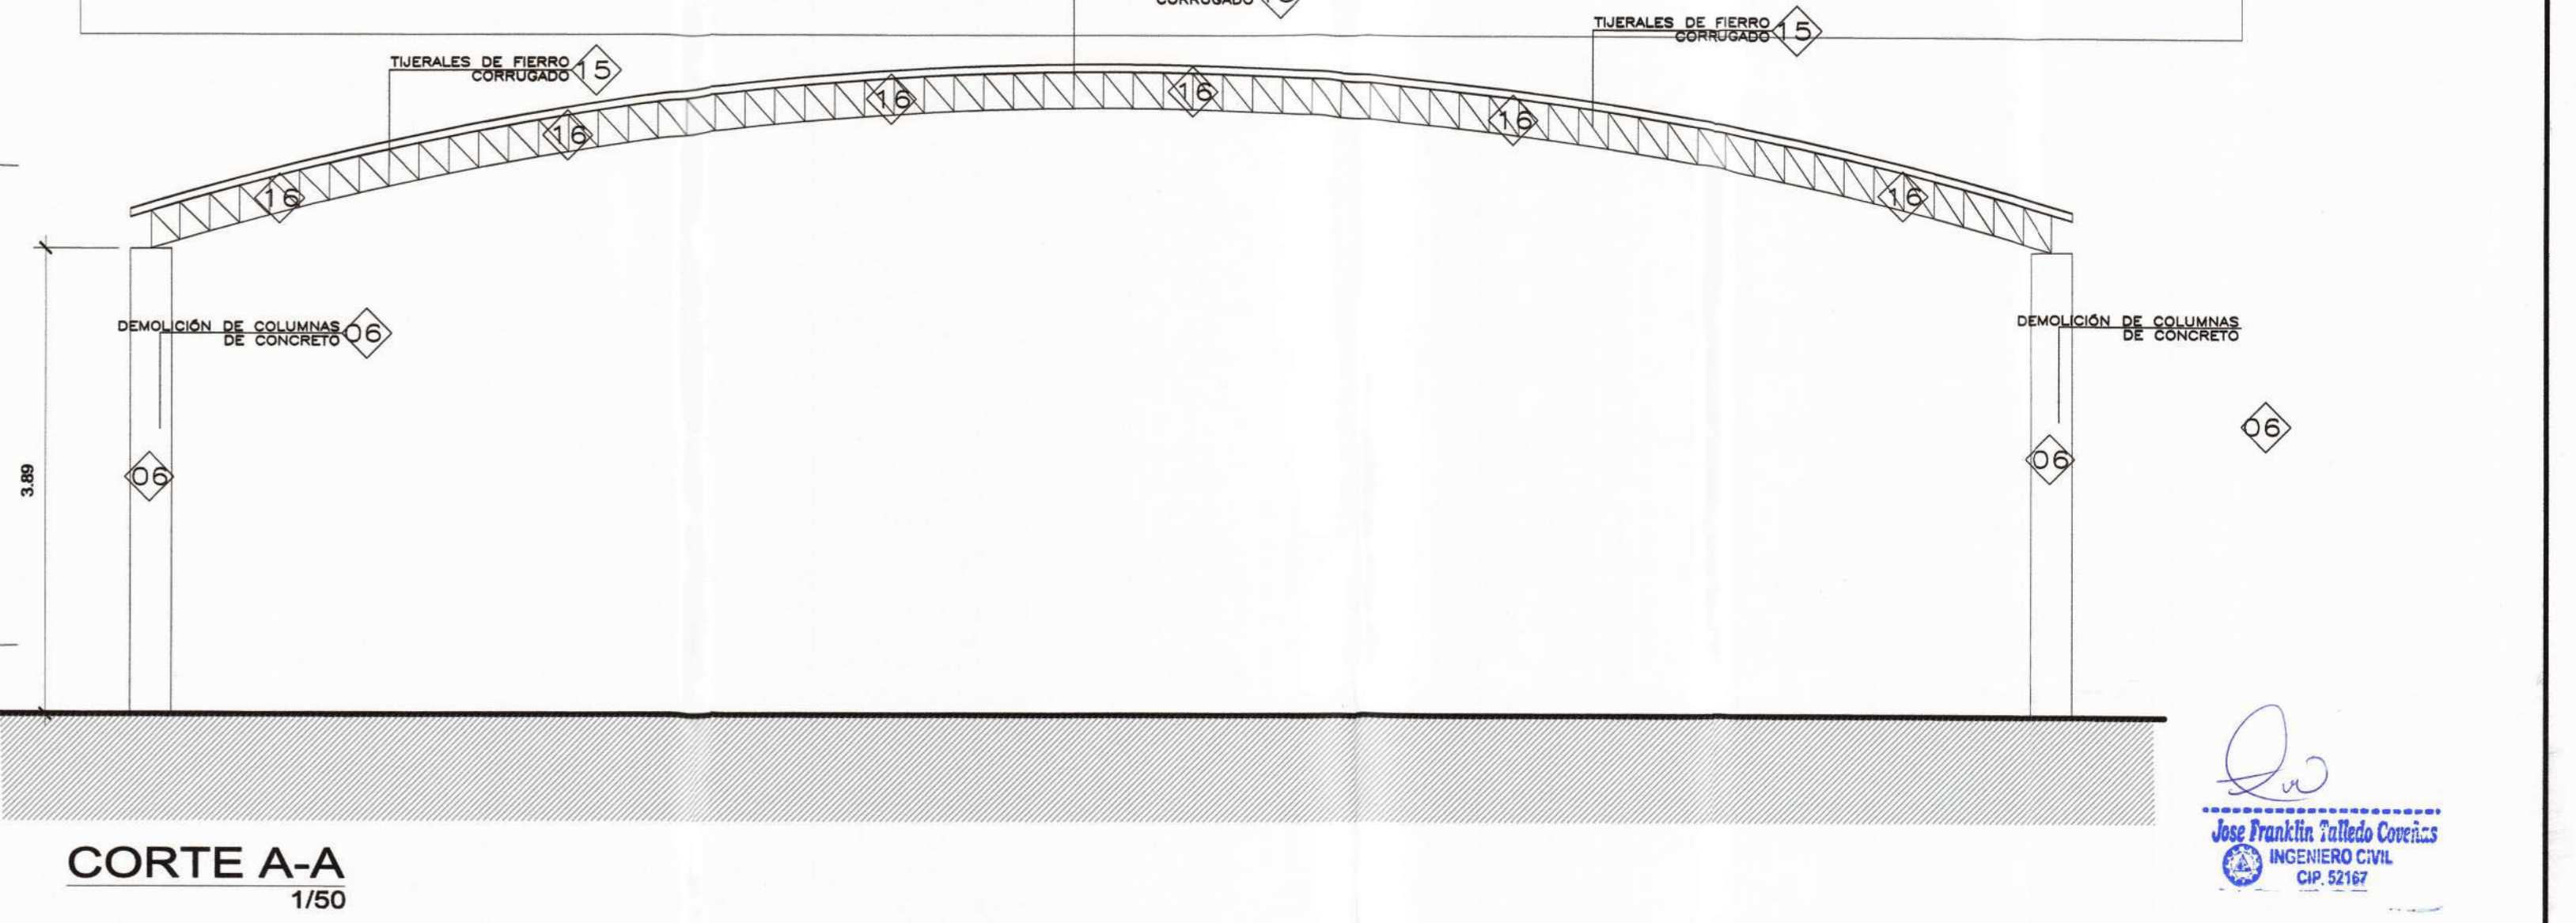
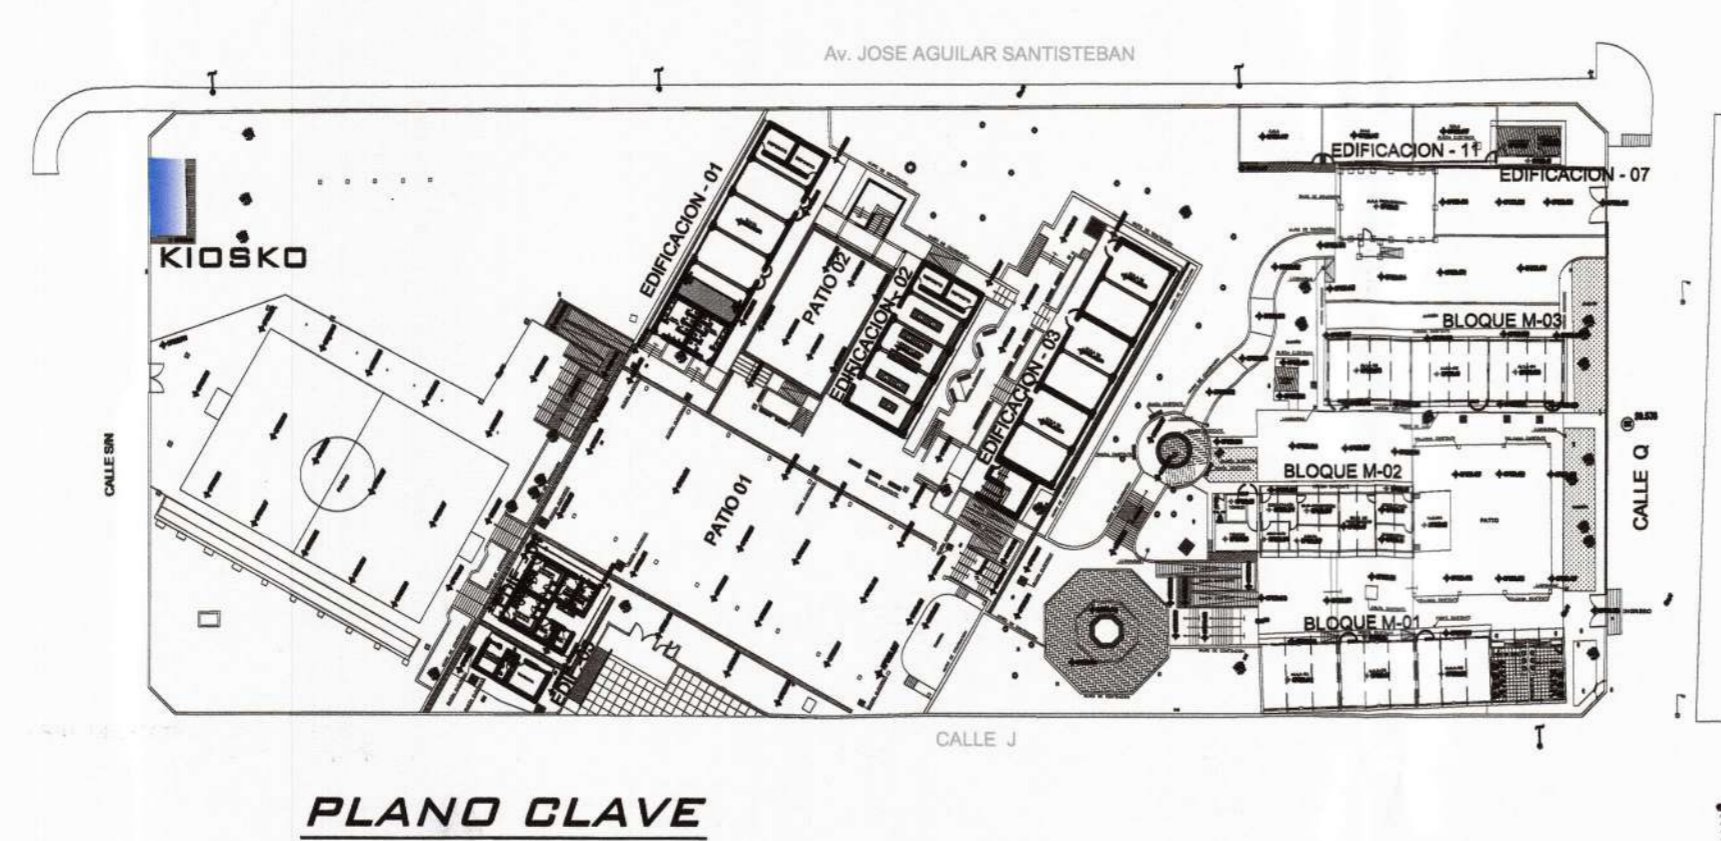


MUNICIPALIDAD PROVINCIAL DE PIURA
DIVISION DE ESTUDIOS Y PROYECTOS
Marco Antonio Trejales Silva
ARQUITECTO
CAP N° 14260

CONSORCIO "EL ALGARROBO"
Luzhing Steing Zurita Chung
INGENIERO CIVIL
DNI. 47802985

PARTIDAS EMPLEADAS EN ACONDICIONAMIENTO TRABAJOS PRELIMINARES

ITEM	DESCRIPCION
00	DEMOLICIONES
01	DE PISO DE CEMENTO PULIDO INCLUIDO FALSO PISO
02	DE PISO CERAMICO NACIONAL INCLUIDO FALSO PISO
03	DE VEREDA EXTERIOR O RAMPA DE CONCRETO ACAB. PROTACHADO
04	DE MURO DE LADRILLO DE SOGA
05	DE MESADA DE CONCRETO
06	DE VIGA Y/O COLUMNA DE CONCRETO
0A	DE LAVADERO DE CONCRETO REVESTIDO DE CERAMICO
0B	DE CONTRAZOGALO DE CEMENTO PULIDO
0C	DE CONTRAZOGALO DE CERAMICO
0D	DE ZOCALO DE CERAMICO
00	REMOCIONES
07	DE PUERTA DE MADERA CONTRAPLACADA (incluye hoja y marcos).
08	DE VENTANAS (incluye hoja y marcos).
09	DE APARATOS SANITARIOS(INODORO-LAVATORIO)
10	DE COBERTURA - PLANCHA DE FIBROCEMENTO
11	DE PORTON METALICO
12	DE PROTECTOR VENTANA METALICA
13	DE FRISO PREPARADO O TRIPLAY
14	DE TUJERALES METALICOS
15	DE TUJERAL DE FIERRO CORRUGADO.
16	DE VIGUETA DE FIERRO CORRUGADO.
17	DE VIGUETA METALICA
18	DE PUERTA METALICA
19	DE PARANTE TUBO METALICO
20	CANALETA METALICA
21	TABLONES DE DRYWALL
00	MANTENIMIENTO
22	LIMPIEZA Y PINTADO DE MURO
23	TARRAJEO DE MURO

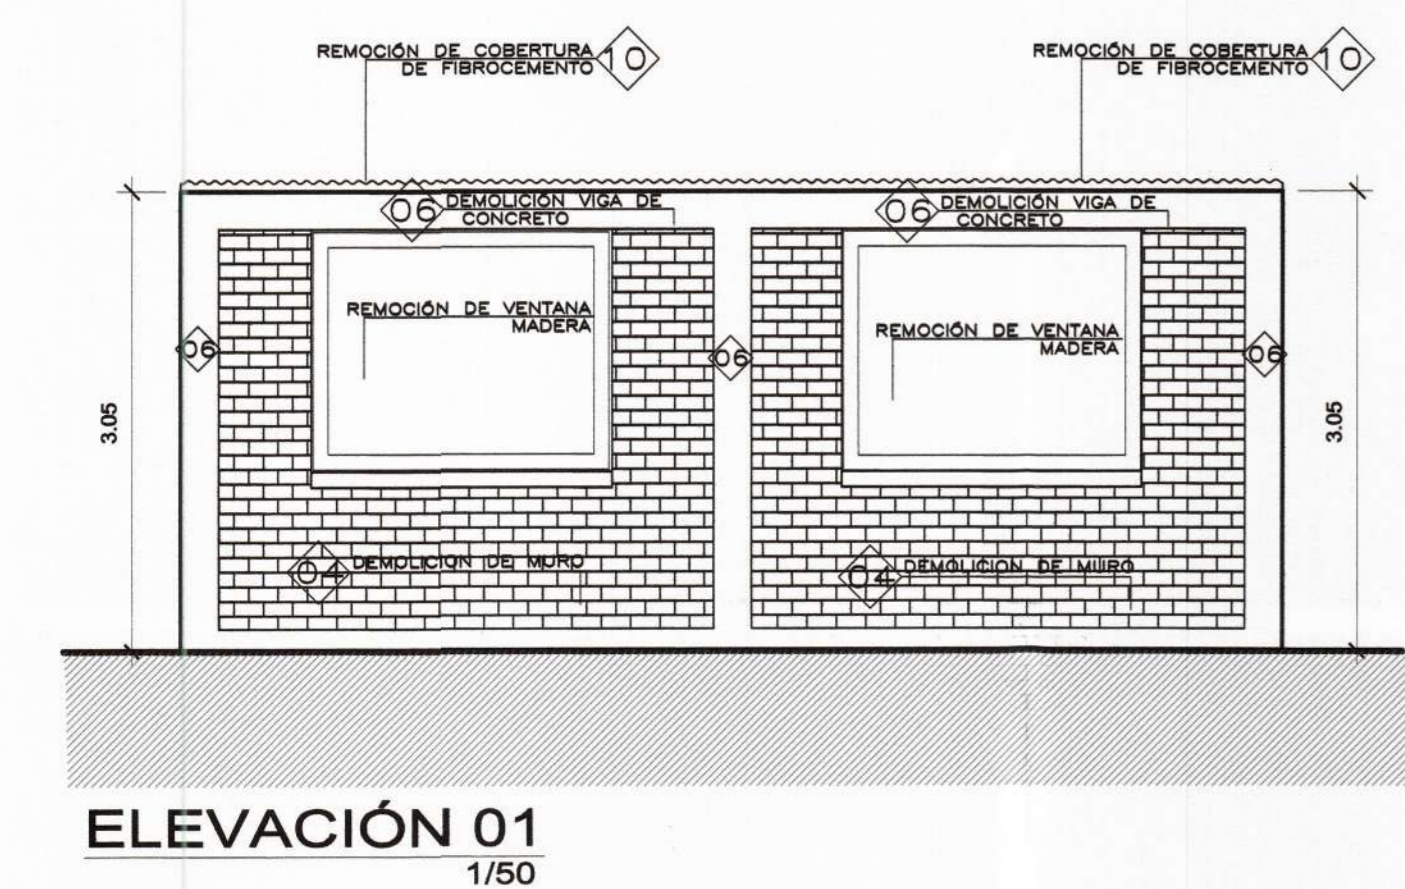

Jose Franklin Talledo Covañas
INGENIERO CIVIL
CIP. 52167

<p>MUNICIPALIDAD PROVINCIAL DE PIURA</p>	<p>PROYECTO : ELABORACIÓN DE 03 EXPEDIENTES TÉCNICOS DE INSTITUCIONES EDUCATIVAS, DISTRITO DE PIURA-PROVINCIA DE PIURA-PIURA</p>	<p>COMPONENTE 01: REHABILITACIÓN DEL LOCAL DE LA INSTITUCIÓN EDUCATIVA LOS ALGARROBOS-DISTRITO PIURA-PROVINCIA PIURA-REGIÓN PIURA</p>	<p>UBICACION: DEPARTAMENTO:PIURA PROVINCIA:PIURA DISTRITO:PIURA SECTOR:LOS ALGARROBOS VI ETAPA</p>	<p>CONSULTOR: CONSORCIO EL ALGARROBO</p>	<p>ESPECIALIDAD: ARQUITECTURA</p>	<p>EQUIPO DE DISEÑO: ARQ. MARCO TRELLES CAP 14260</p>	<p>OBSERVACIONES</p>	<p>FECHA</p>	<p>LAMINA: ARQUITECTURA ID-07</p>
	<p>DIBUJO: XIN-VILL</p>	<p>ESCALA: 1/50</p>	<p>FECHA: JULIO 2019</p>	<p>JEFE DE PROYECTO: ING. JOSE TALLEDO COVAÑAS</p>	<p>REVISADO:</p>	<p>APROBADO:</p>	<p>FECHA</p>	<p>FECHA</p>	<p>FECHA</p>