




CORTE A-A
1/200

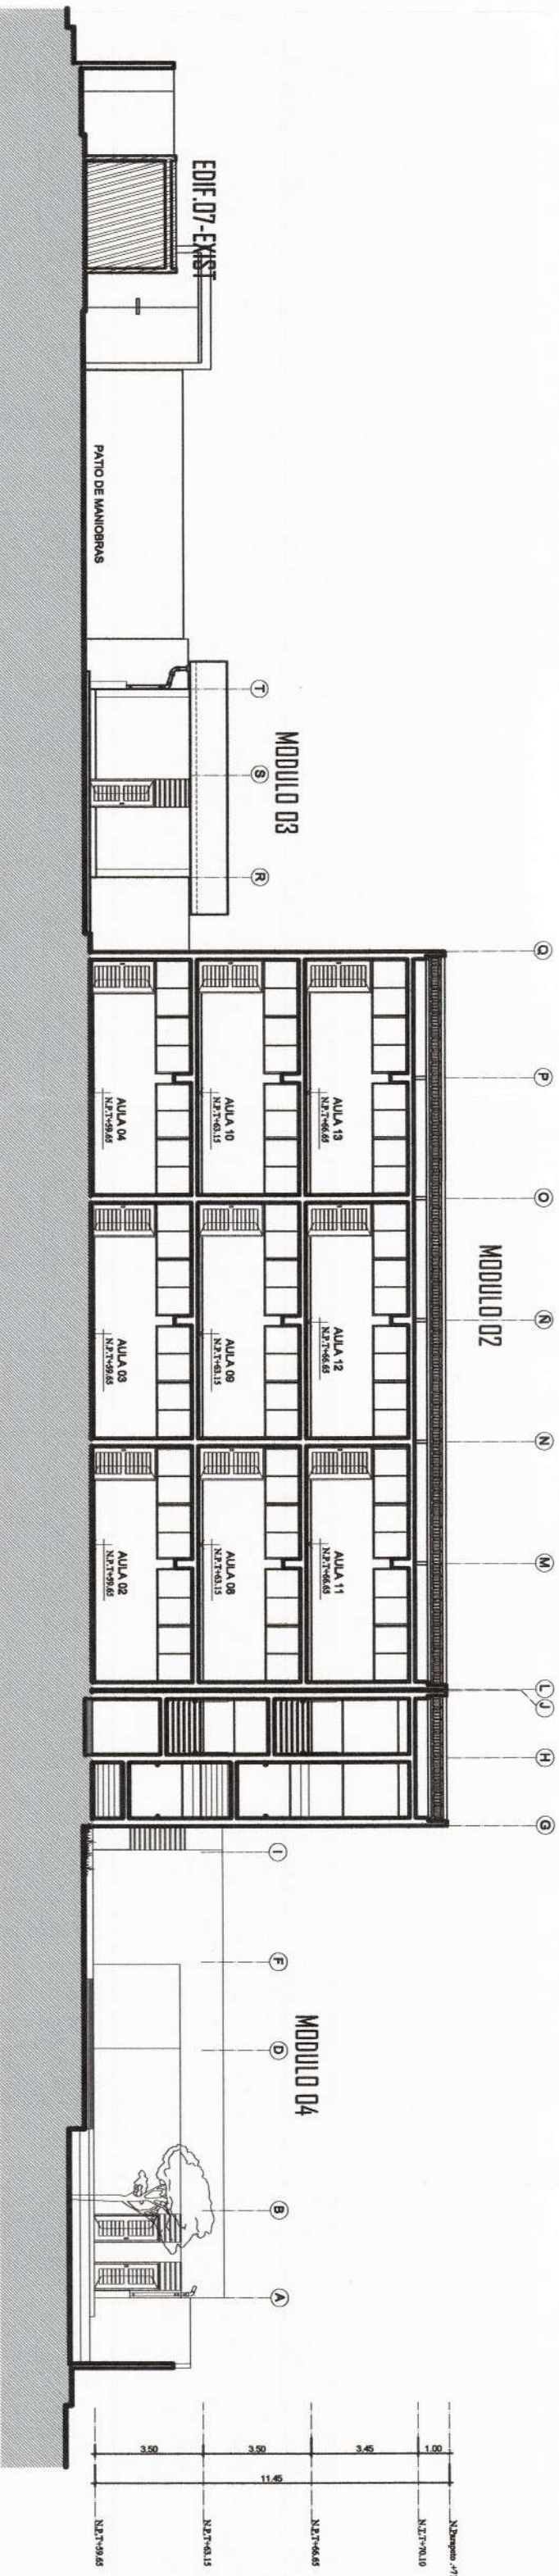

CORTE B-B
1/200

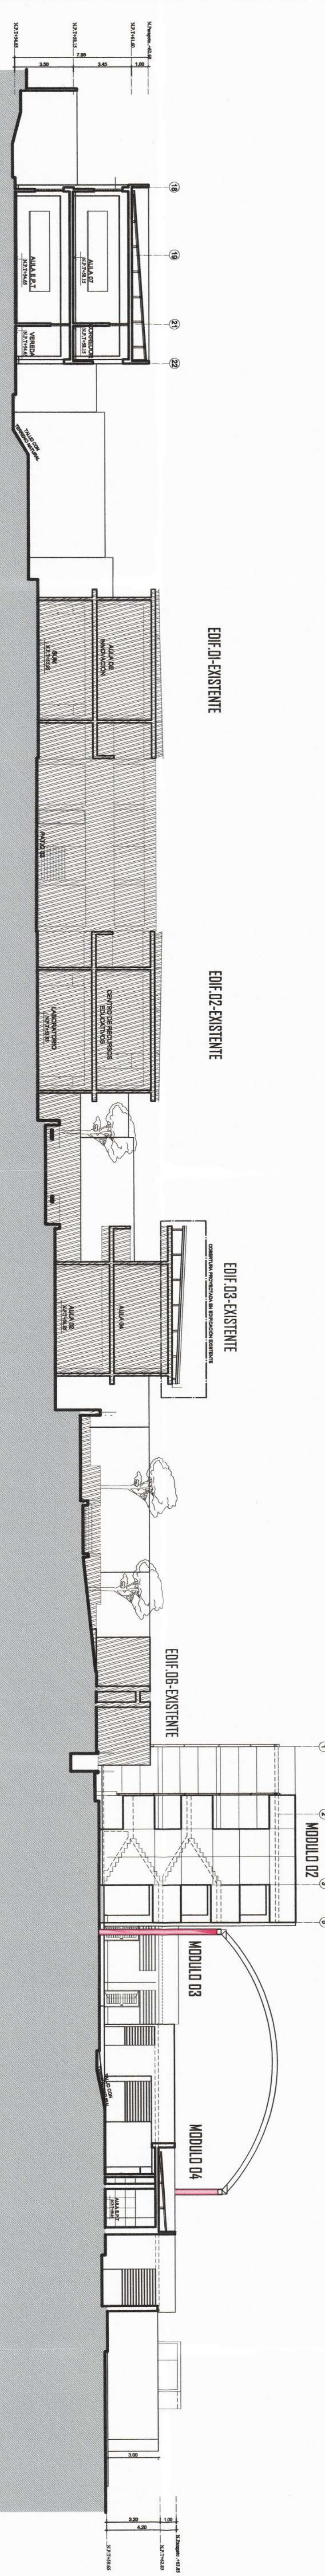

CORTE C-C
1/200

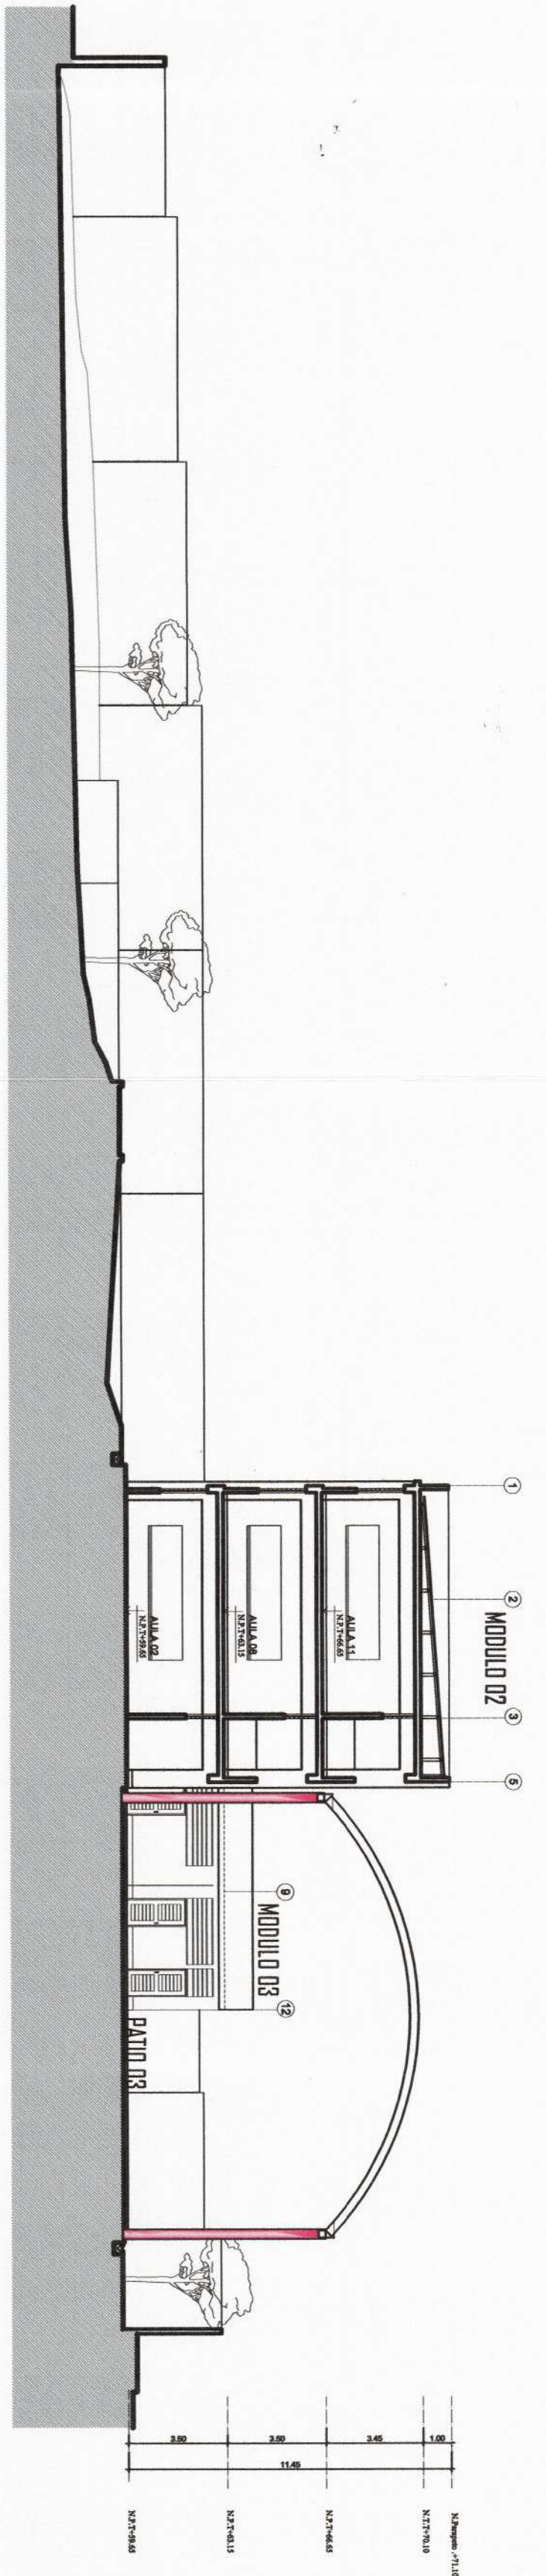

CORTE D-D
1/200

LEYENDA
EDIFICACIONES EXISTENTES

GOBIERNO REGIONAL
Tumbes
Jorge Francisco Talleo Cervera
MCP 14260
DISEÑADOR

Asociación Tumbesina de Arquitectos
MCP 14260
DISEÑADOR



MUNICIPALIDAD PROVINCIAL DE PURA

PROYECTO :
ELABORACION DE 03 EXPEDIENTES
TECNICOS DE INSTITUCIONES
EDUCATIVAS, DISTRITO DE
PURA-PROVINCIA DE PURA-PURA

COMPONENTE 01:
REHABILITACION DEL LOCAL DE LA
INSTITUCION EDUCATIVA LOS
ALGARROBOS-DISTRITO
PURA-PROVINCIA PURA-REGION
PURA

UBICACION:
Departamento: Pura
Provincia: Pura
Distrito: Pura
Sector: Los Algarrobos VI etapa

CONSULTOR:
CONSORCIO EL
ALGARROBO

ESPECIALIDAD:
ARQUITECTURA

PLANO:
CORTES GENERALES

EQUIPO DE DISEÑO:
ARQ. MARCO TRELLES
CAP 14260

JEFE DE PROYECTO:
ING. JOSE TALLEDO COVERAS

REVISADO:
APROBADO:

DIBUJO:
DANILLO DIEROTOMAL DOM

ESCALA:
1/200

FECHA:
JULIO 2019

OBSERVACIONES:

FECHA:

LAMINA:

COMPONENTE 01
ARQUITECTURA

PGA-08

