
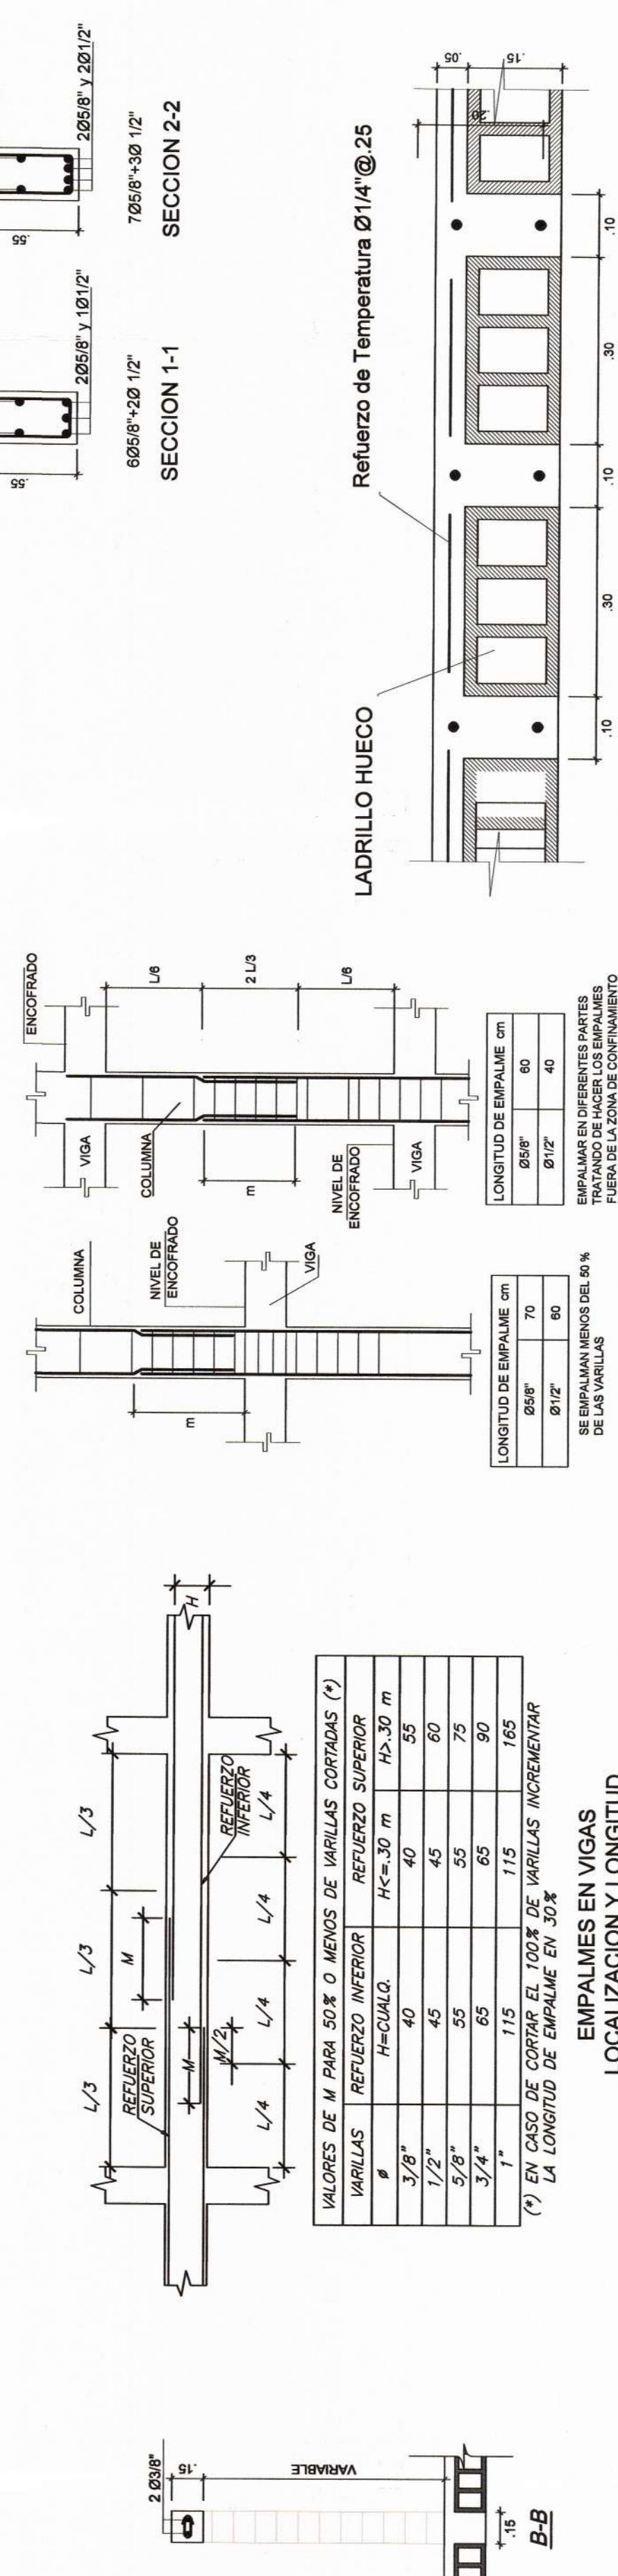
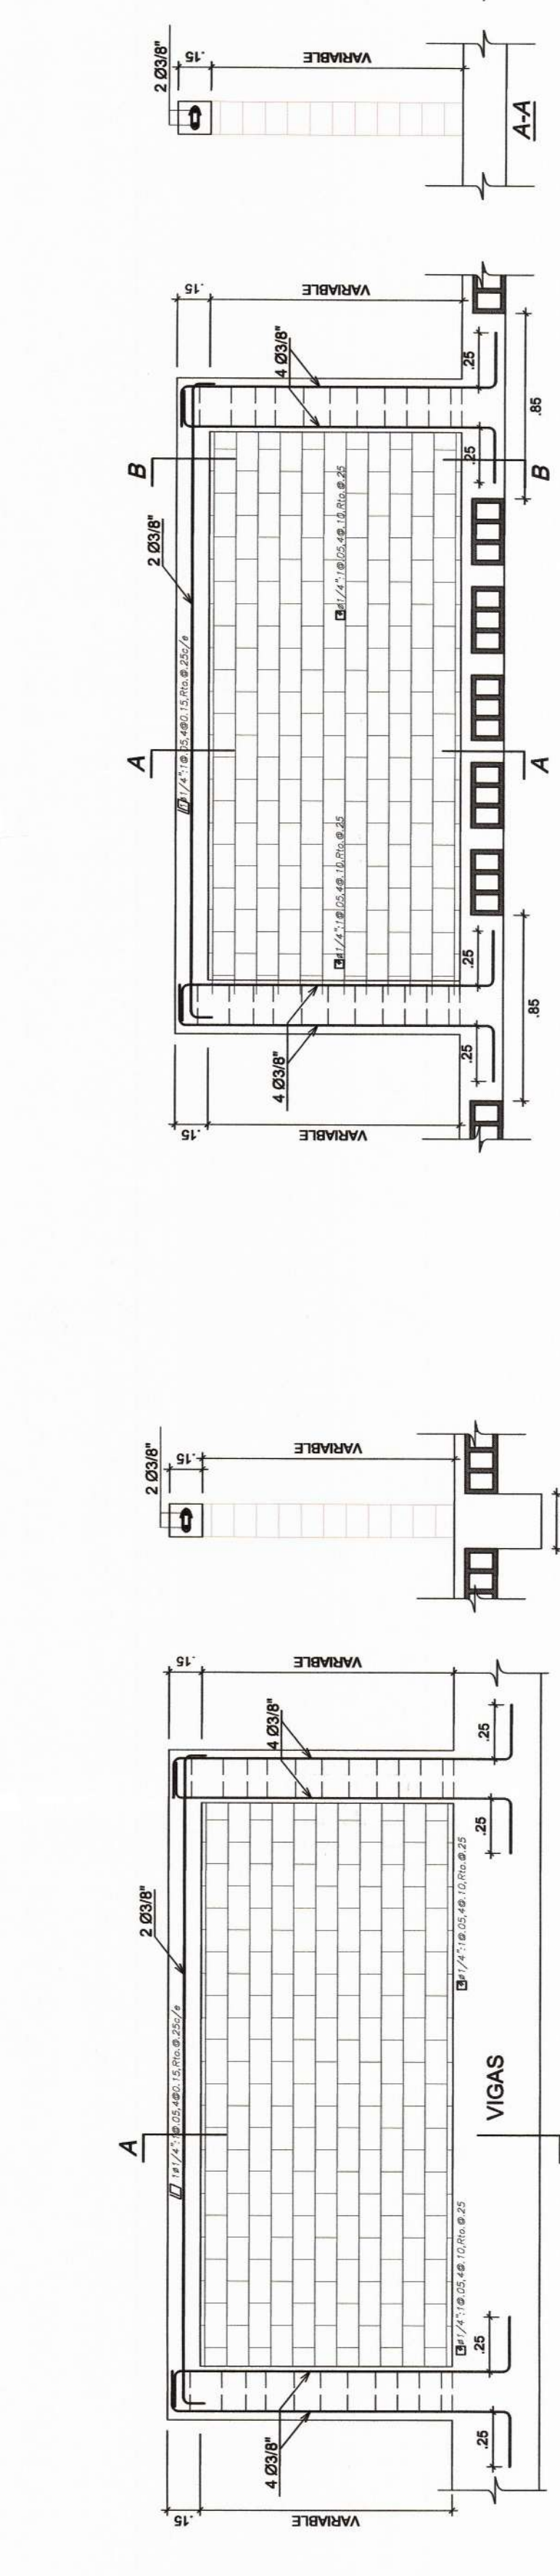
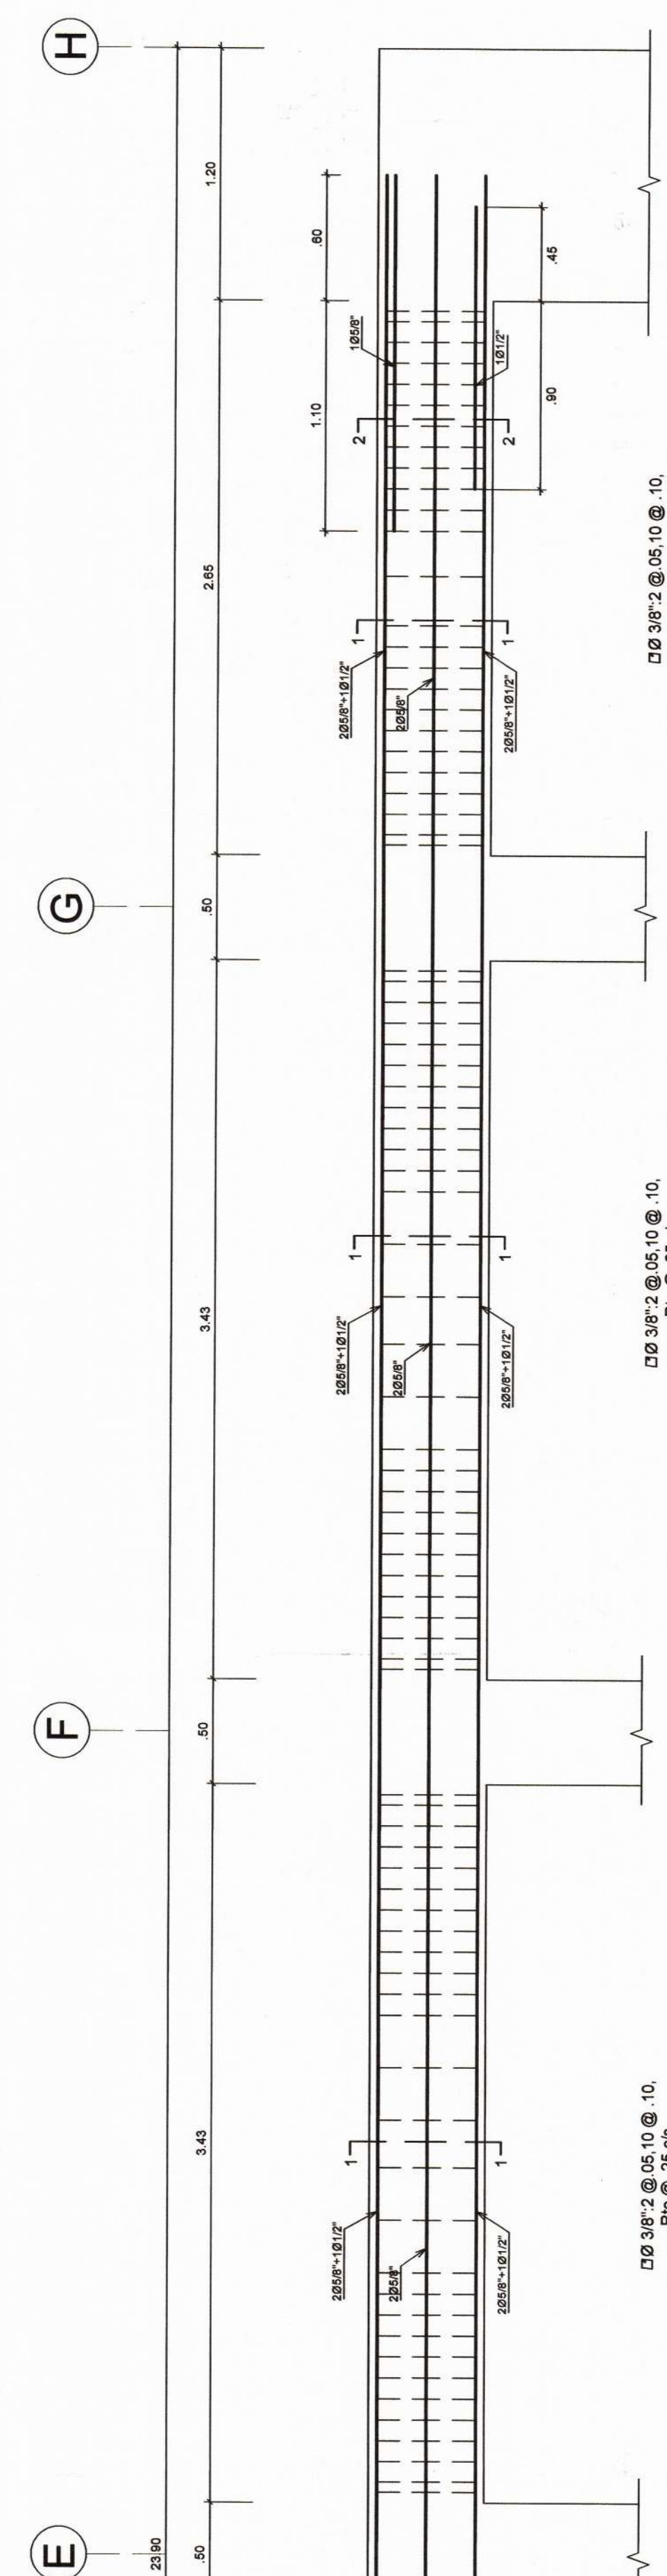
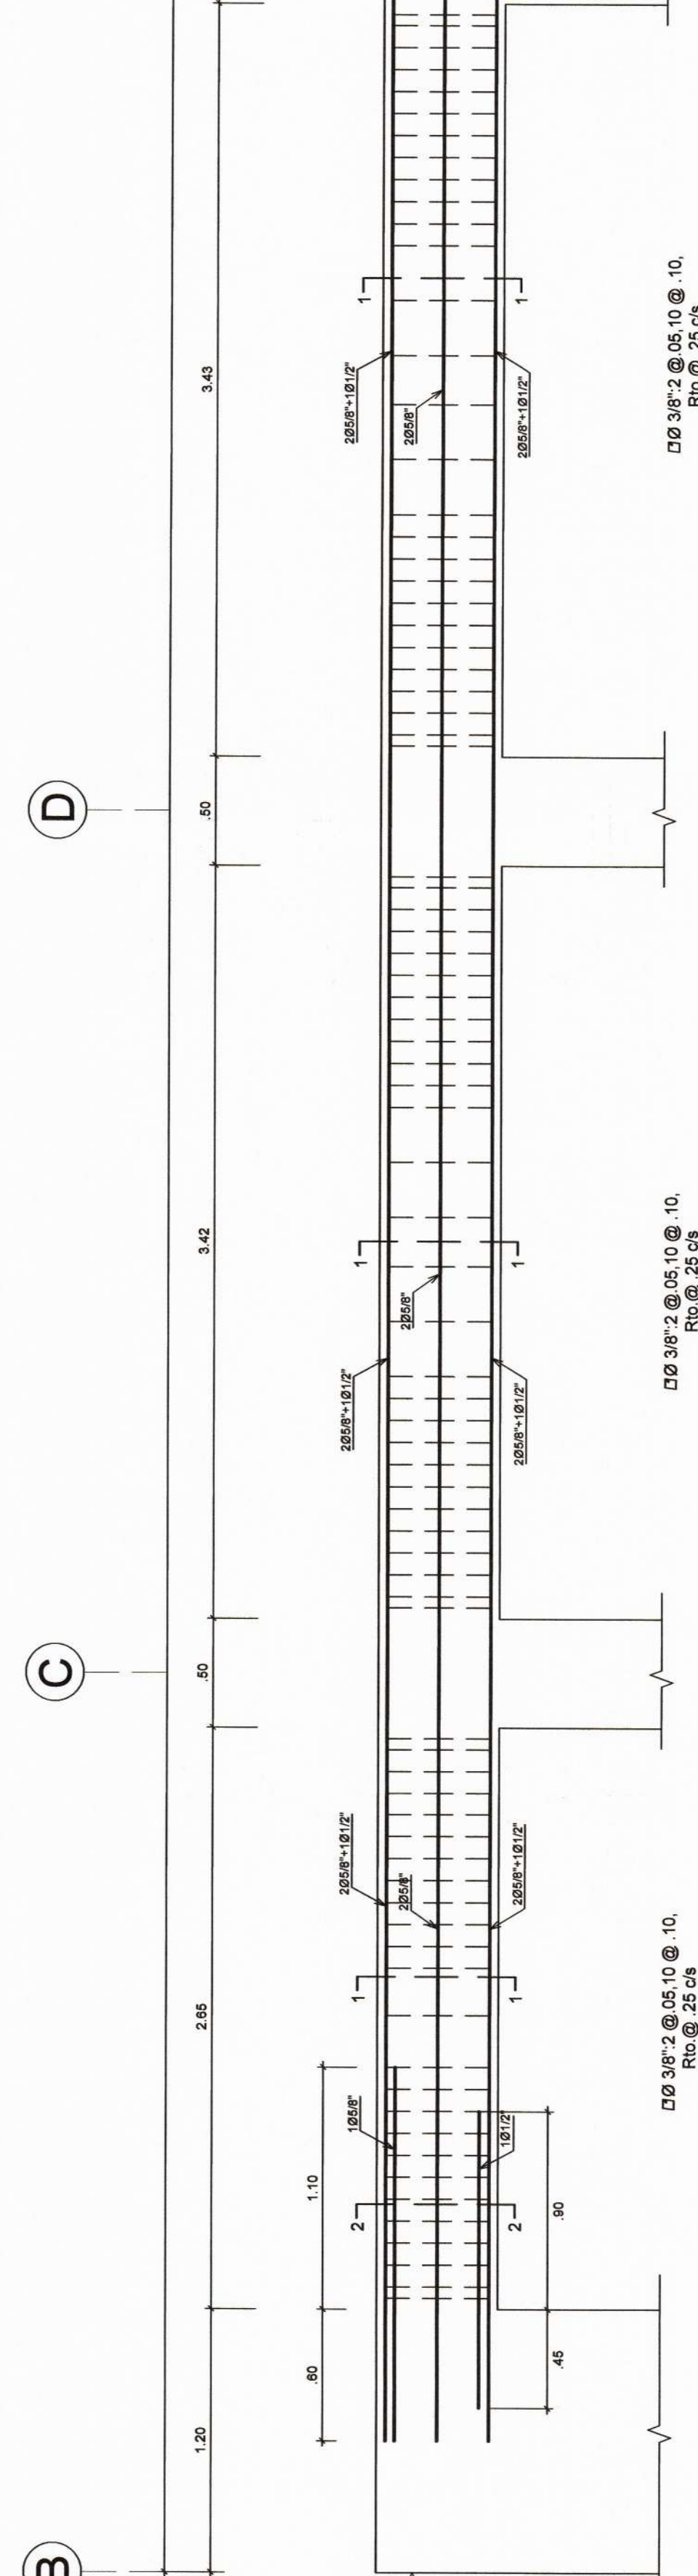
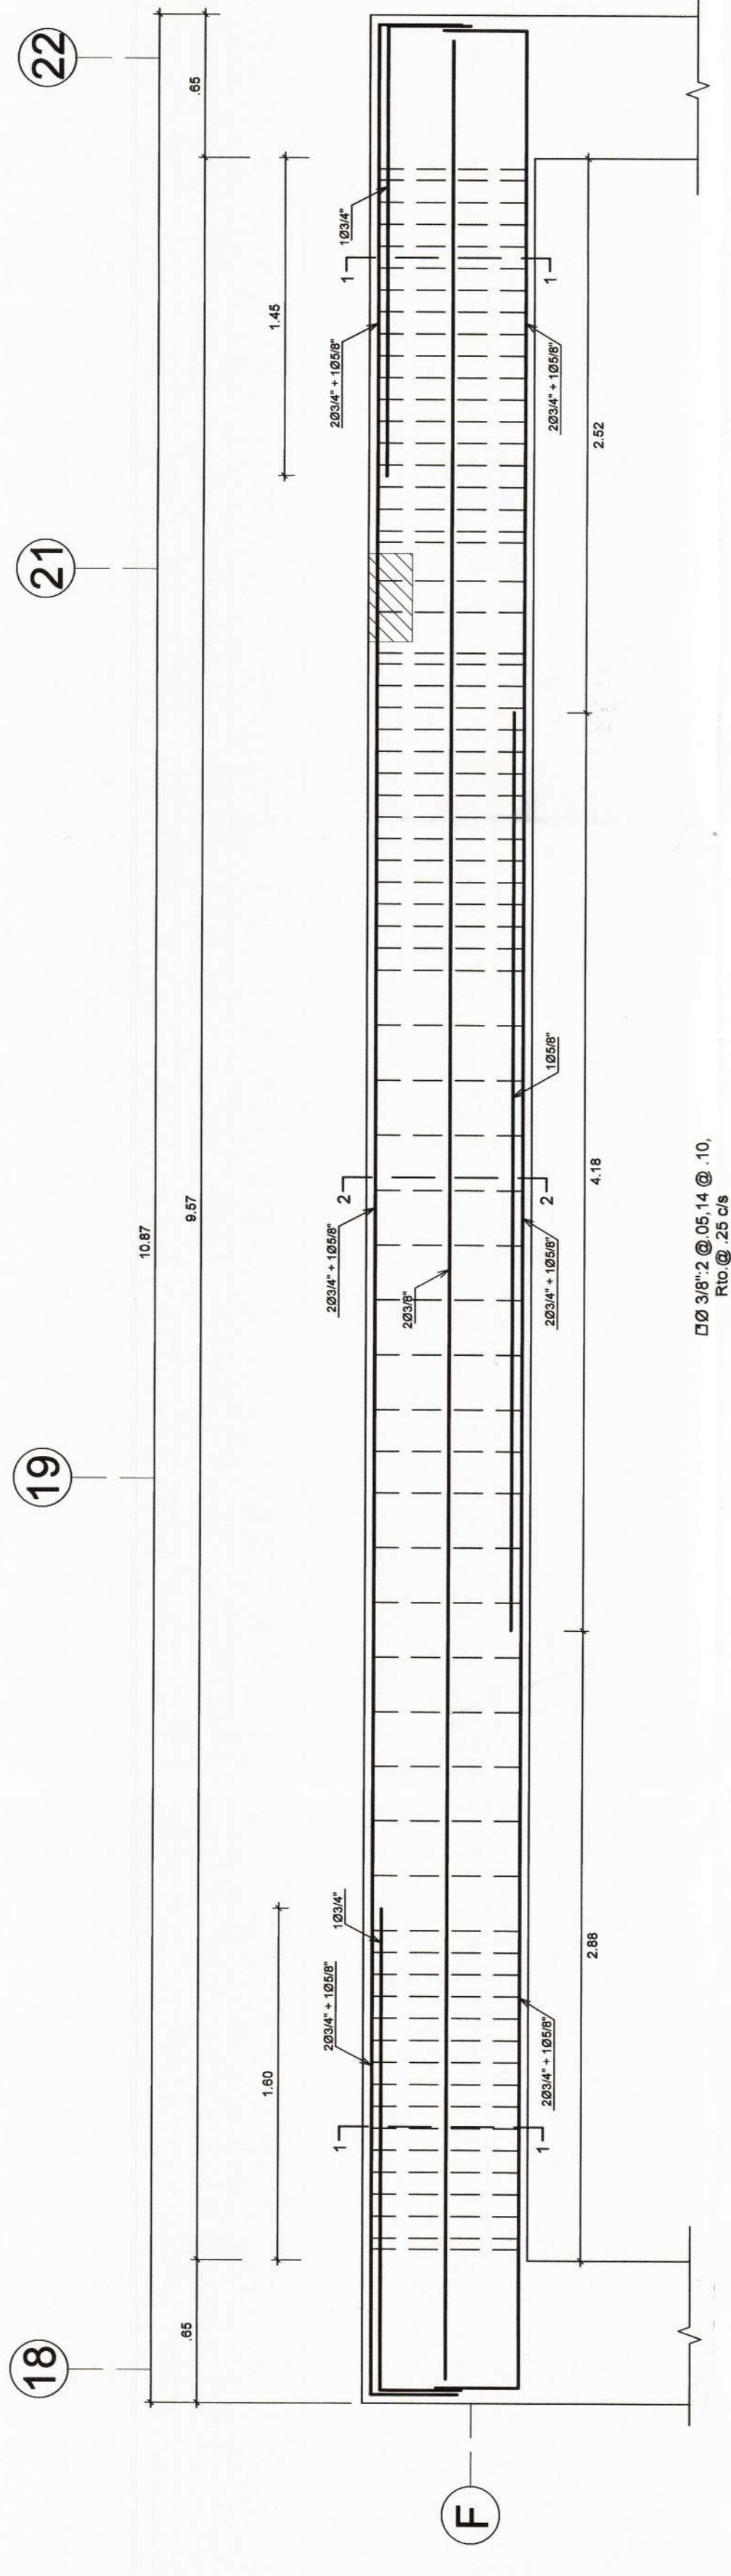
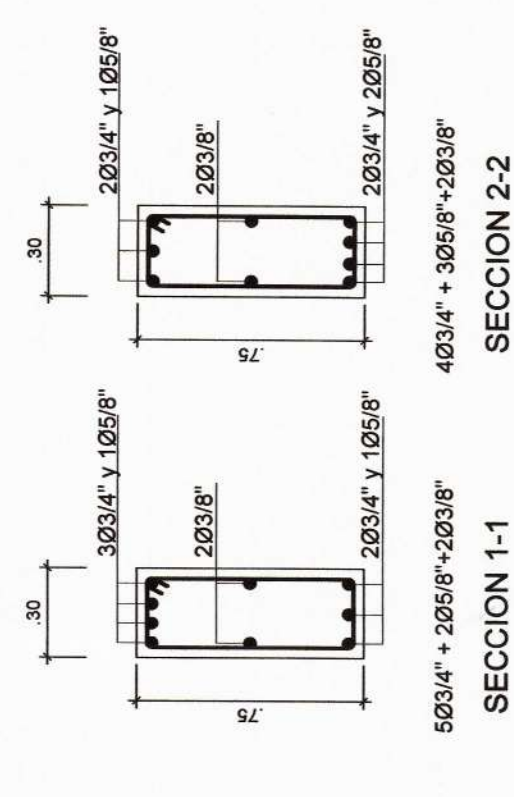


Ø	D	Ø	Ø	L	Ø	Ø
1/2"	3/8"	3/8"	1/2"	20"	30"	30"
1	1	1	1	1	1	1
2	2	2	2	2	2	2
3	3	3	3	3	3	3
4	4	4	4	4	4	4
3/2"	3/2"	3/2"	3/2"	3/2"	3/2"	3/2"

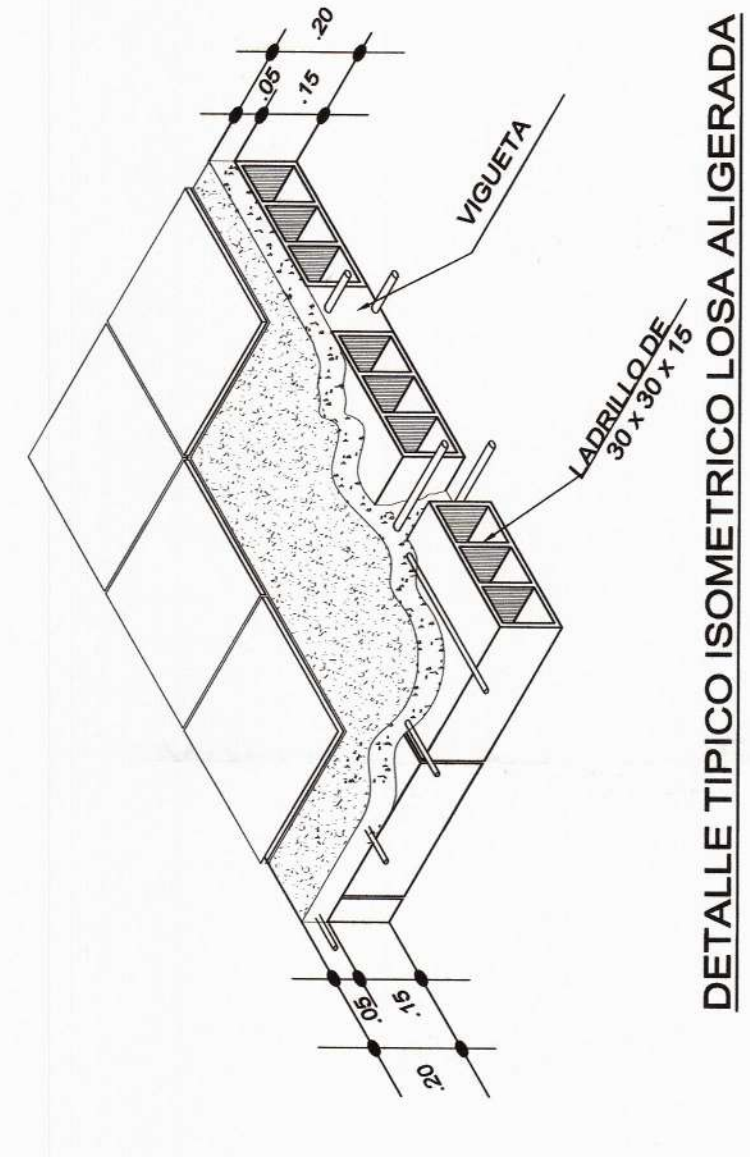

MUNICIPALIDAD PROVINCIAL DE PIURA

PROYECTO : ELABORACION DE 03 EXPEDIENTES TECNICOS DE INSTITUCIONES EDUCATIVAS, DISTRITO DE PIURA - PROVINCIA DE PIURA - REGION PIURA

COMONENTE 01: REHABILITACION DEL LOCAL DE LA INSTITUCION EDUCATIVA LOS ALGARROBOS-DISTRITO PIURA - PROVINCIA PIURA- REGION PIURA

UBICACION: Departamento: Piura
Provincia: Piura
Distrito: Piura
Sector: Los Algarrobos
VI Etapa

CONSULTOR: CONSORCIO EL ALGARROBO

ESPECIALIDAD: ESTRUCTURAS

PLANO: DESARROLLO DE VIGAS-DETALLES - MODULO 01

ING. LUSHING STALING ZURITA CHUNG
CIP 174752

JEFE DE PROYECTO: ING. JOSE TALLEDO COVENAS
REVISADO:
APROBADO:

ESCALA: 1/50
FECHA: AGOSTO 2019

SECCION: OBSERVACIONES

FECHA:

LAMINA: MODULO 01

E-08

DETALLE TÍPICO DE ALIGERADO e=-.20m
ESC. 1/10