
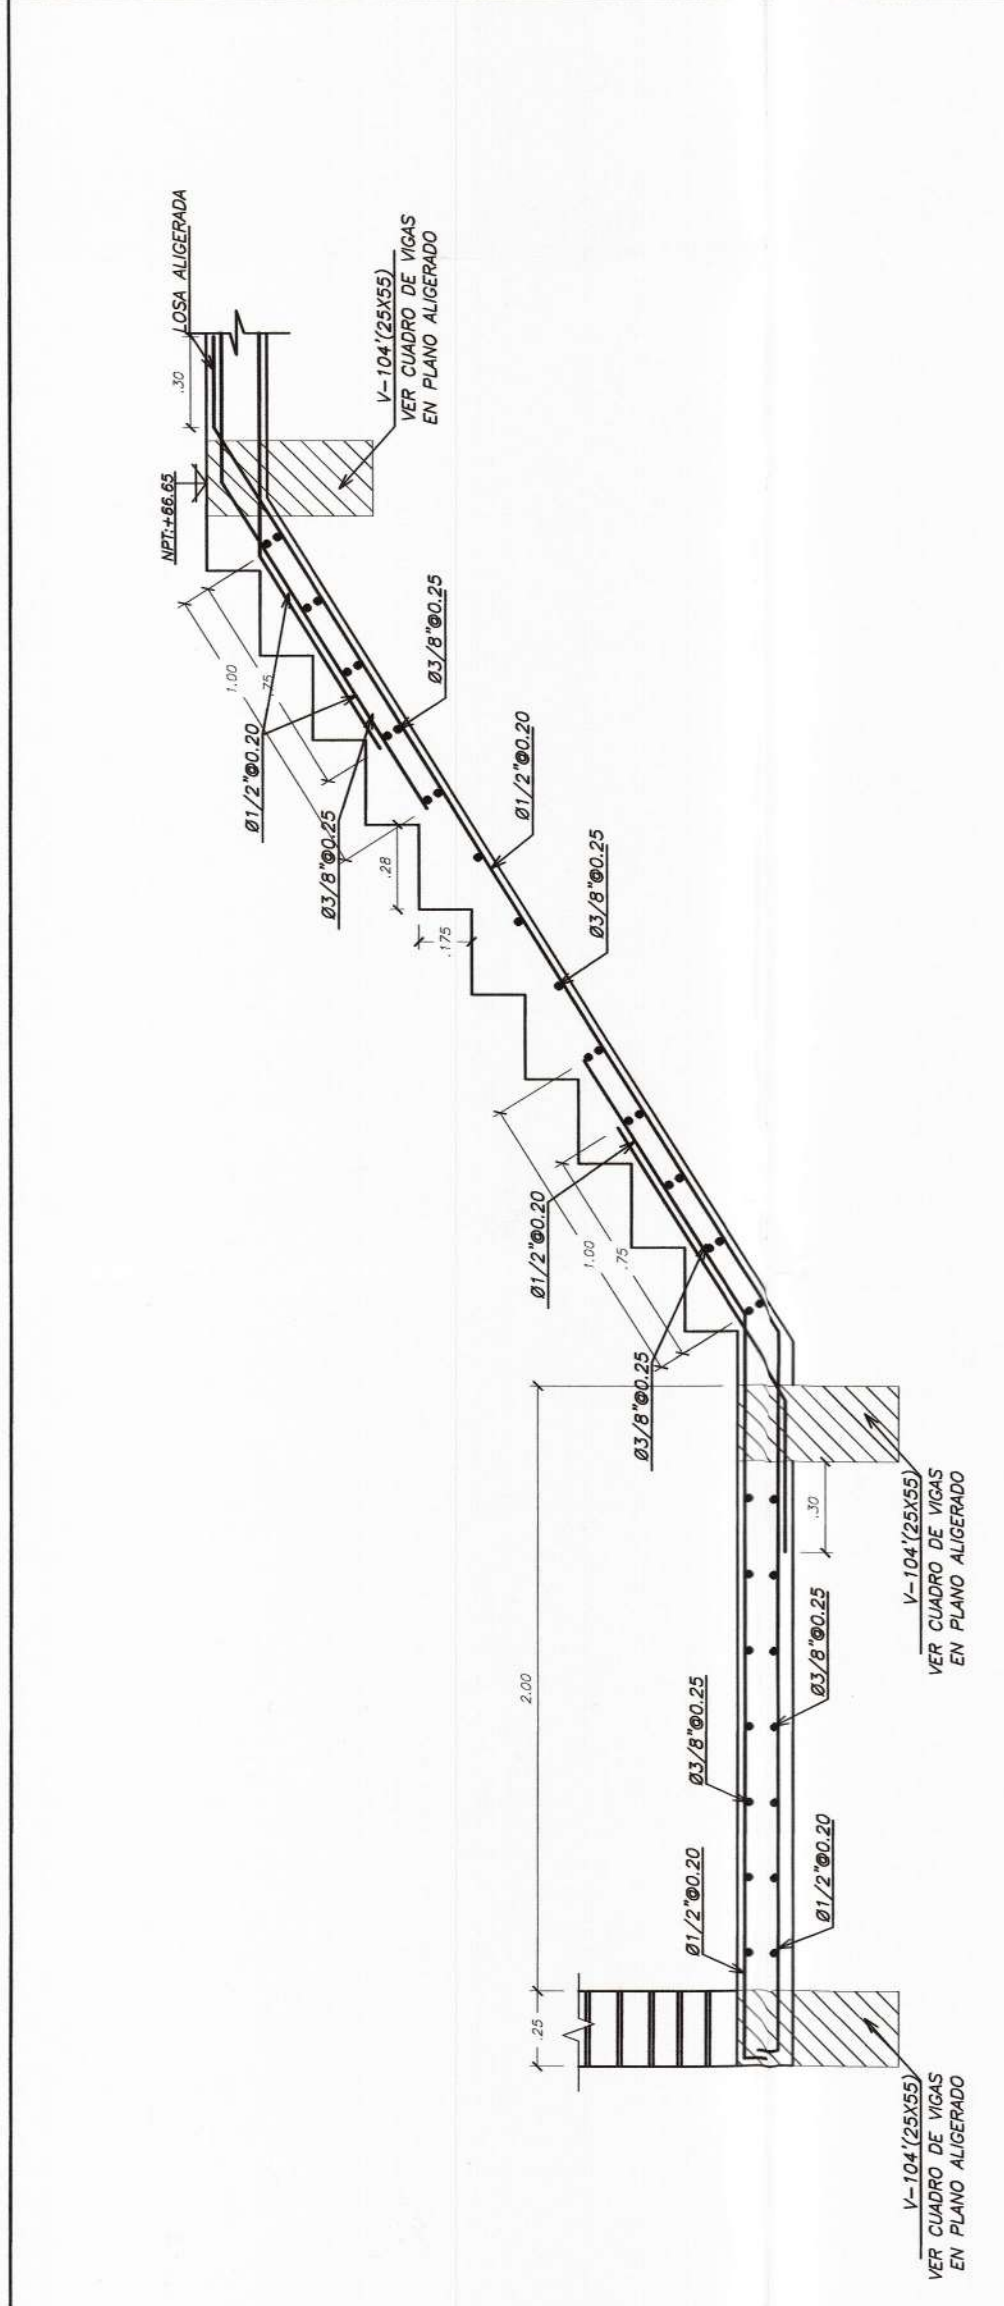


ANCLAJE DE BARRAS DE REFUERZO


Longitud de desarrollo	
fy	Ld (cm)
3/8"	4200
1/2"	4200
5/8"	4200
3/4"	4200

LONGITUDES DE ANCLAJE


fy	Ld (cm)
3/8"	210
1/2"	210
5/8"	210
3/4"	210

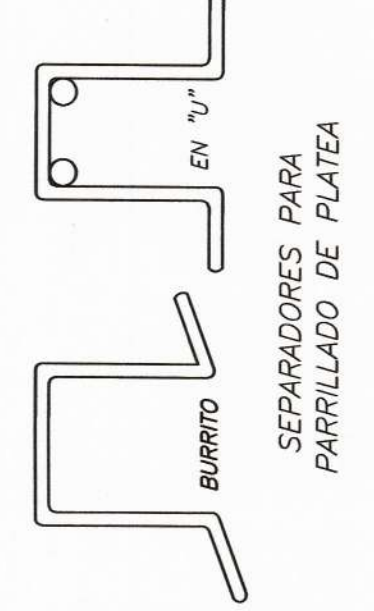


ESCALERA: (4to TRAMO)
ESC-1/25

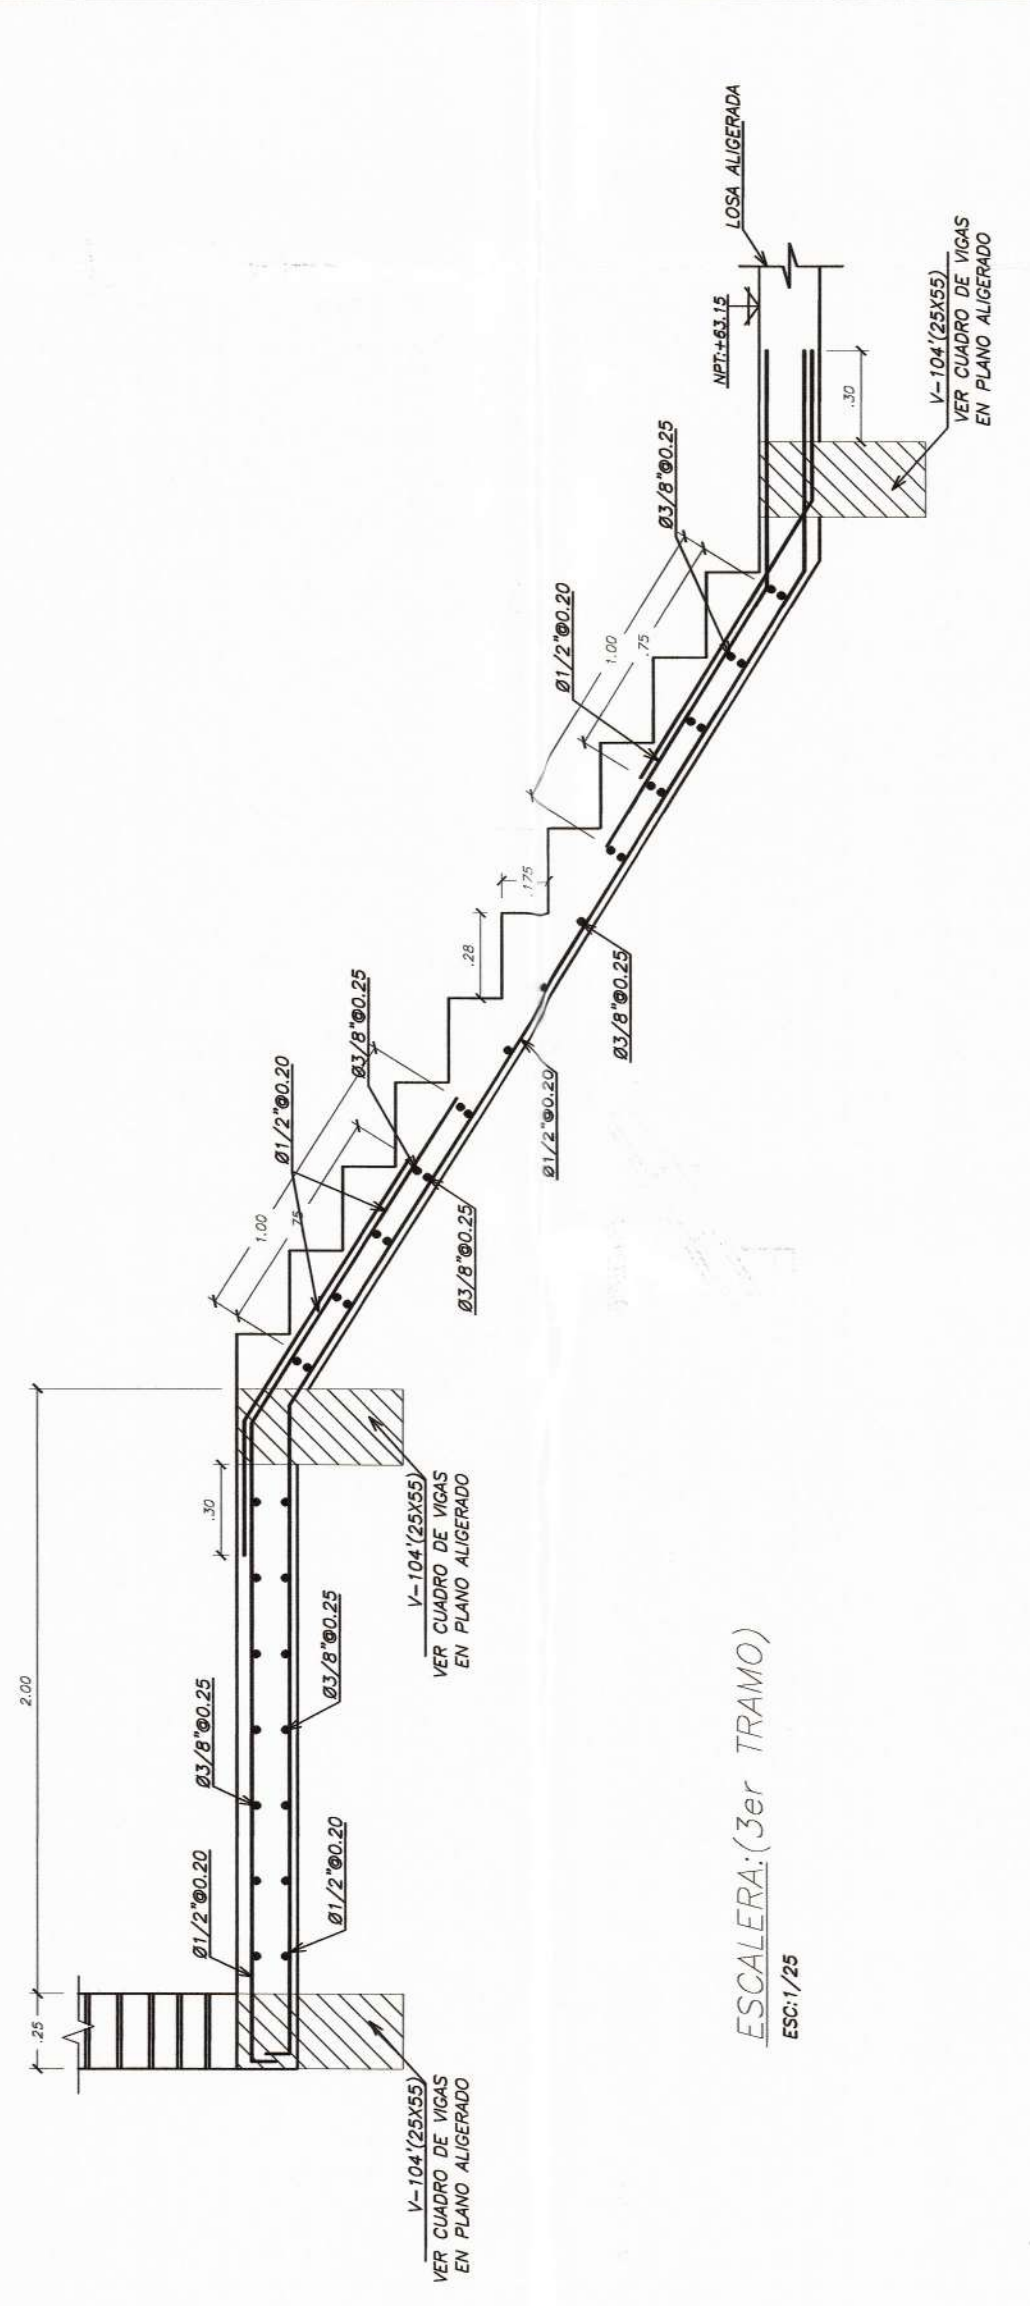

ESCALERA: (1er TRAMO)
ESC-1/25

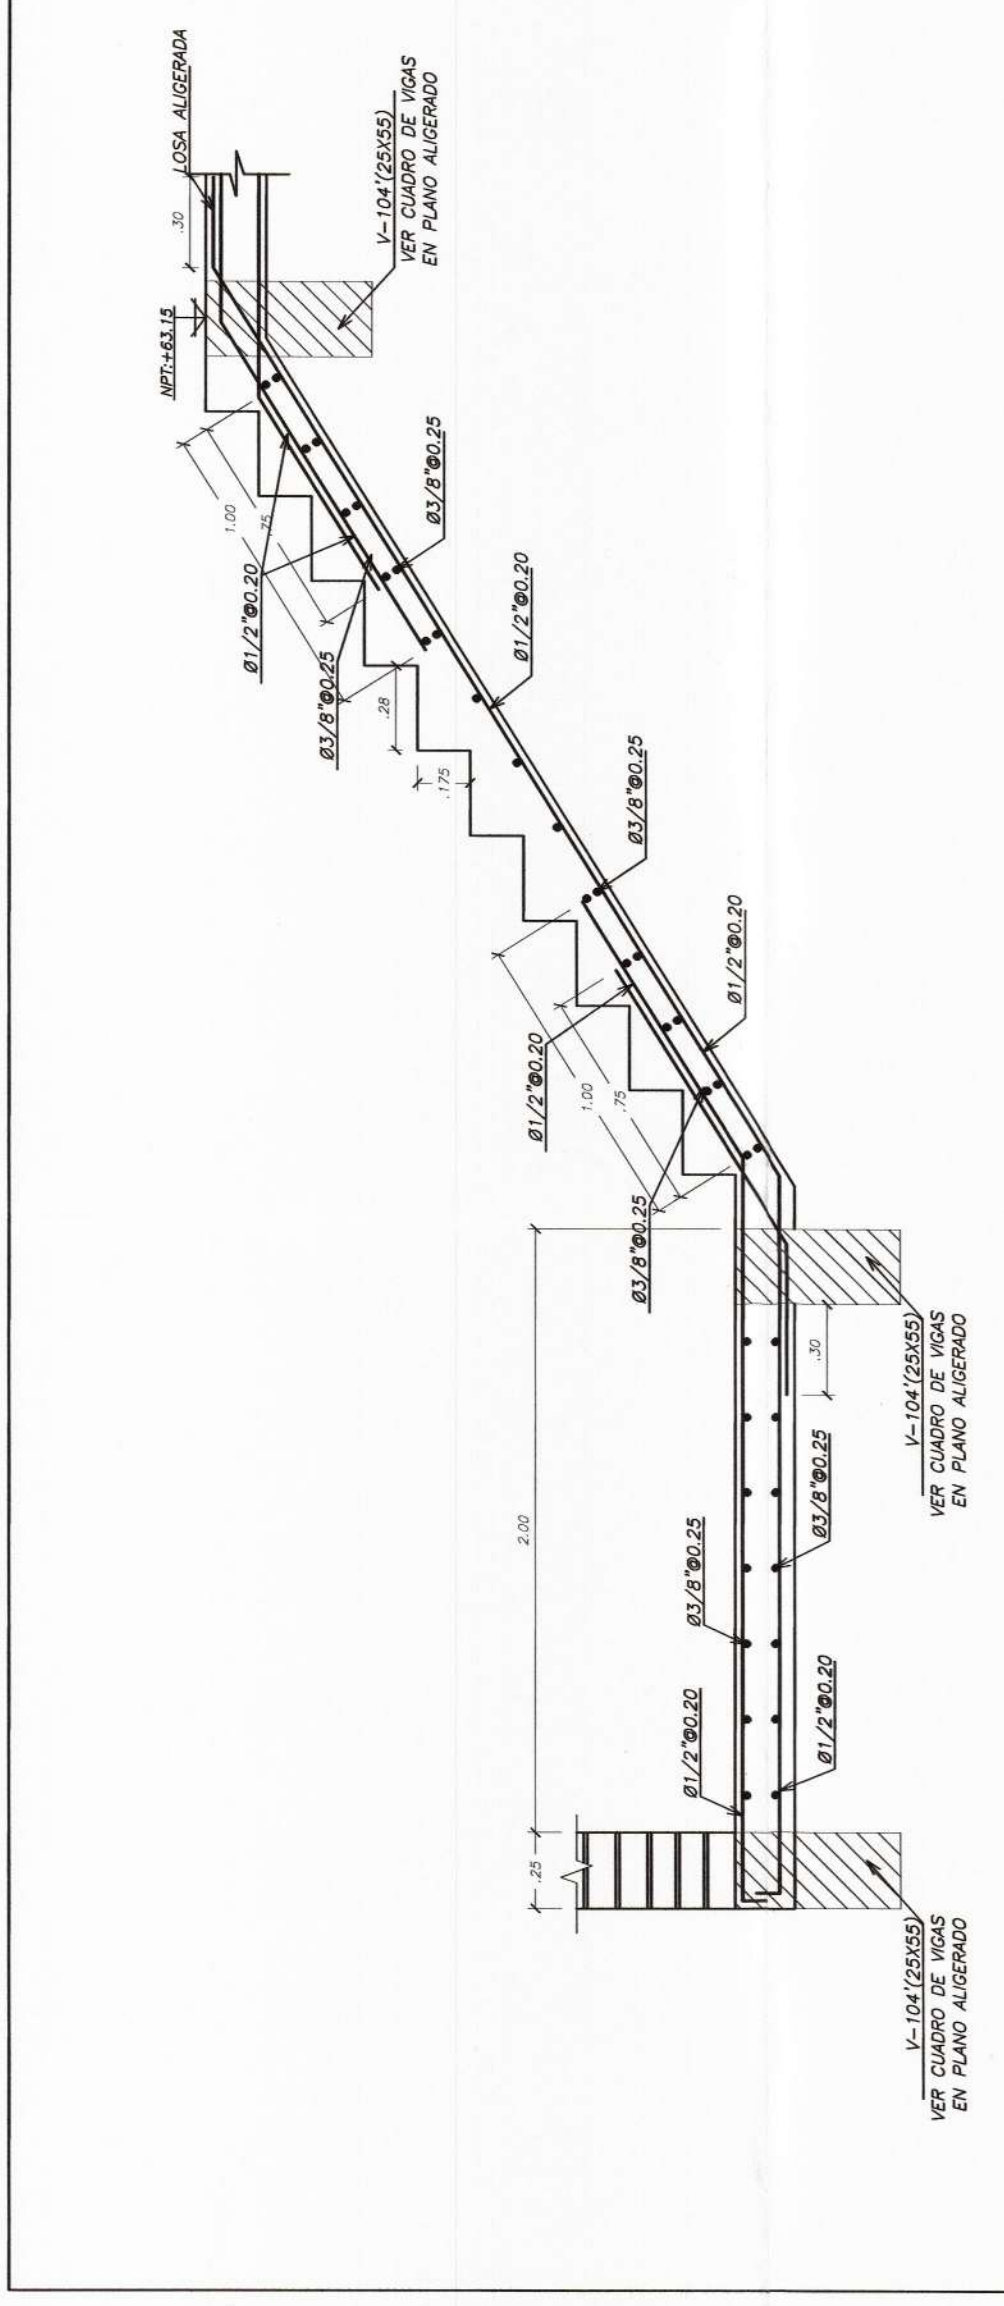

ESCALERA: (1er TRAMO)
ESC-1/25

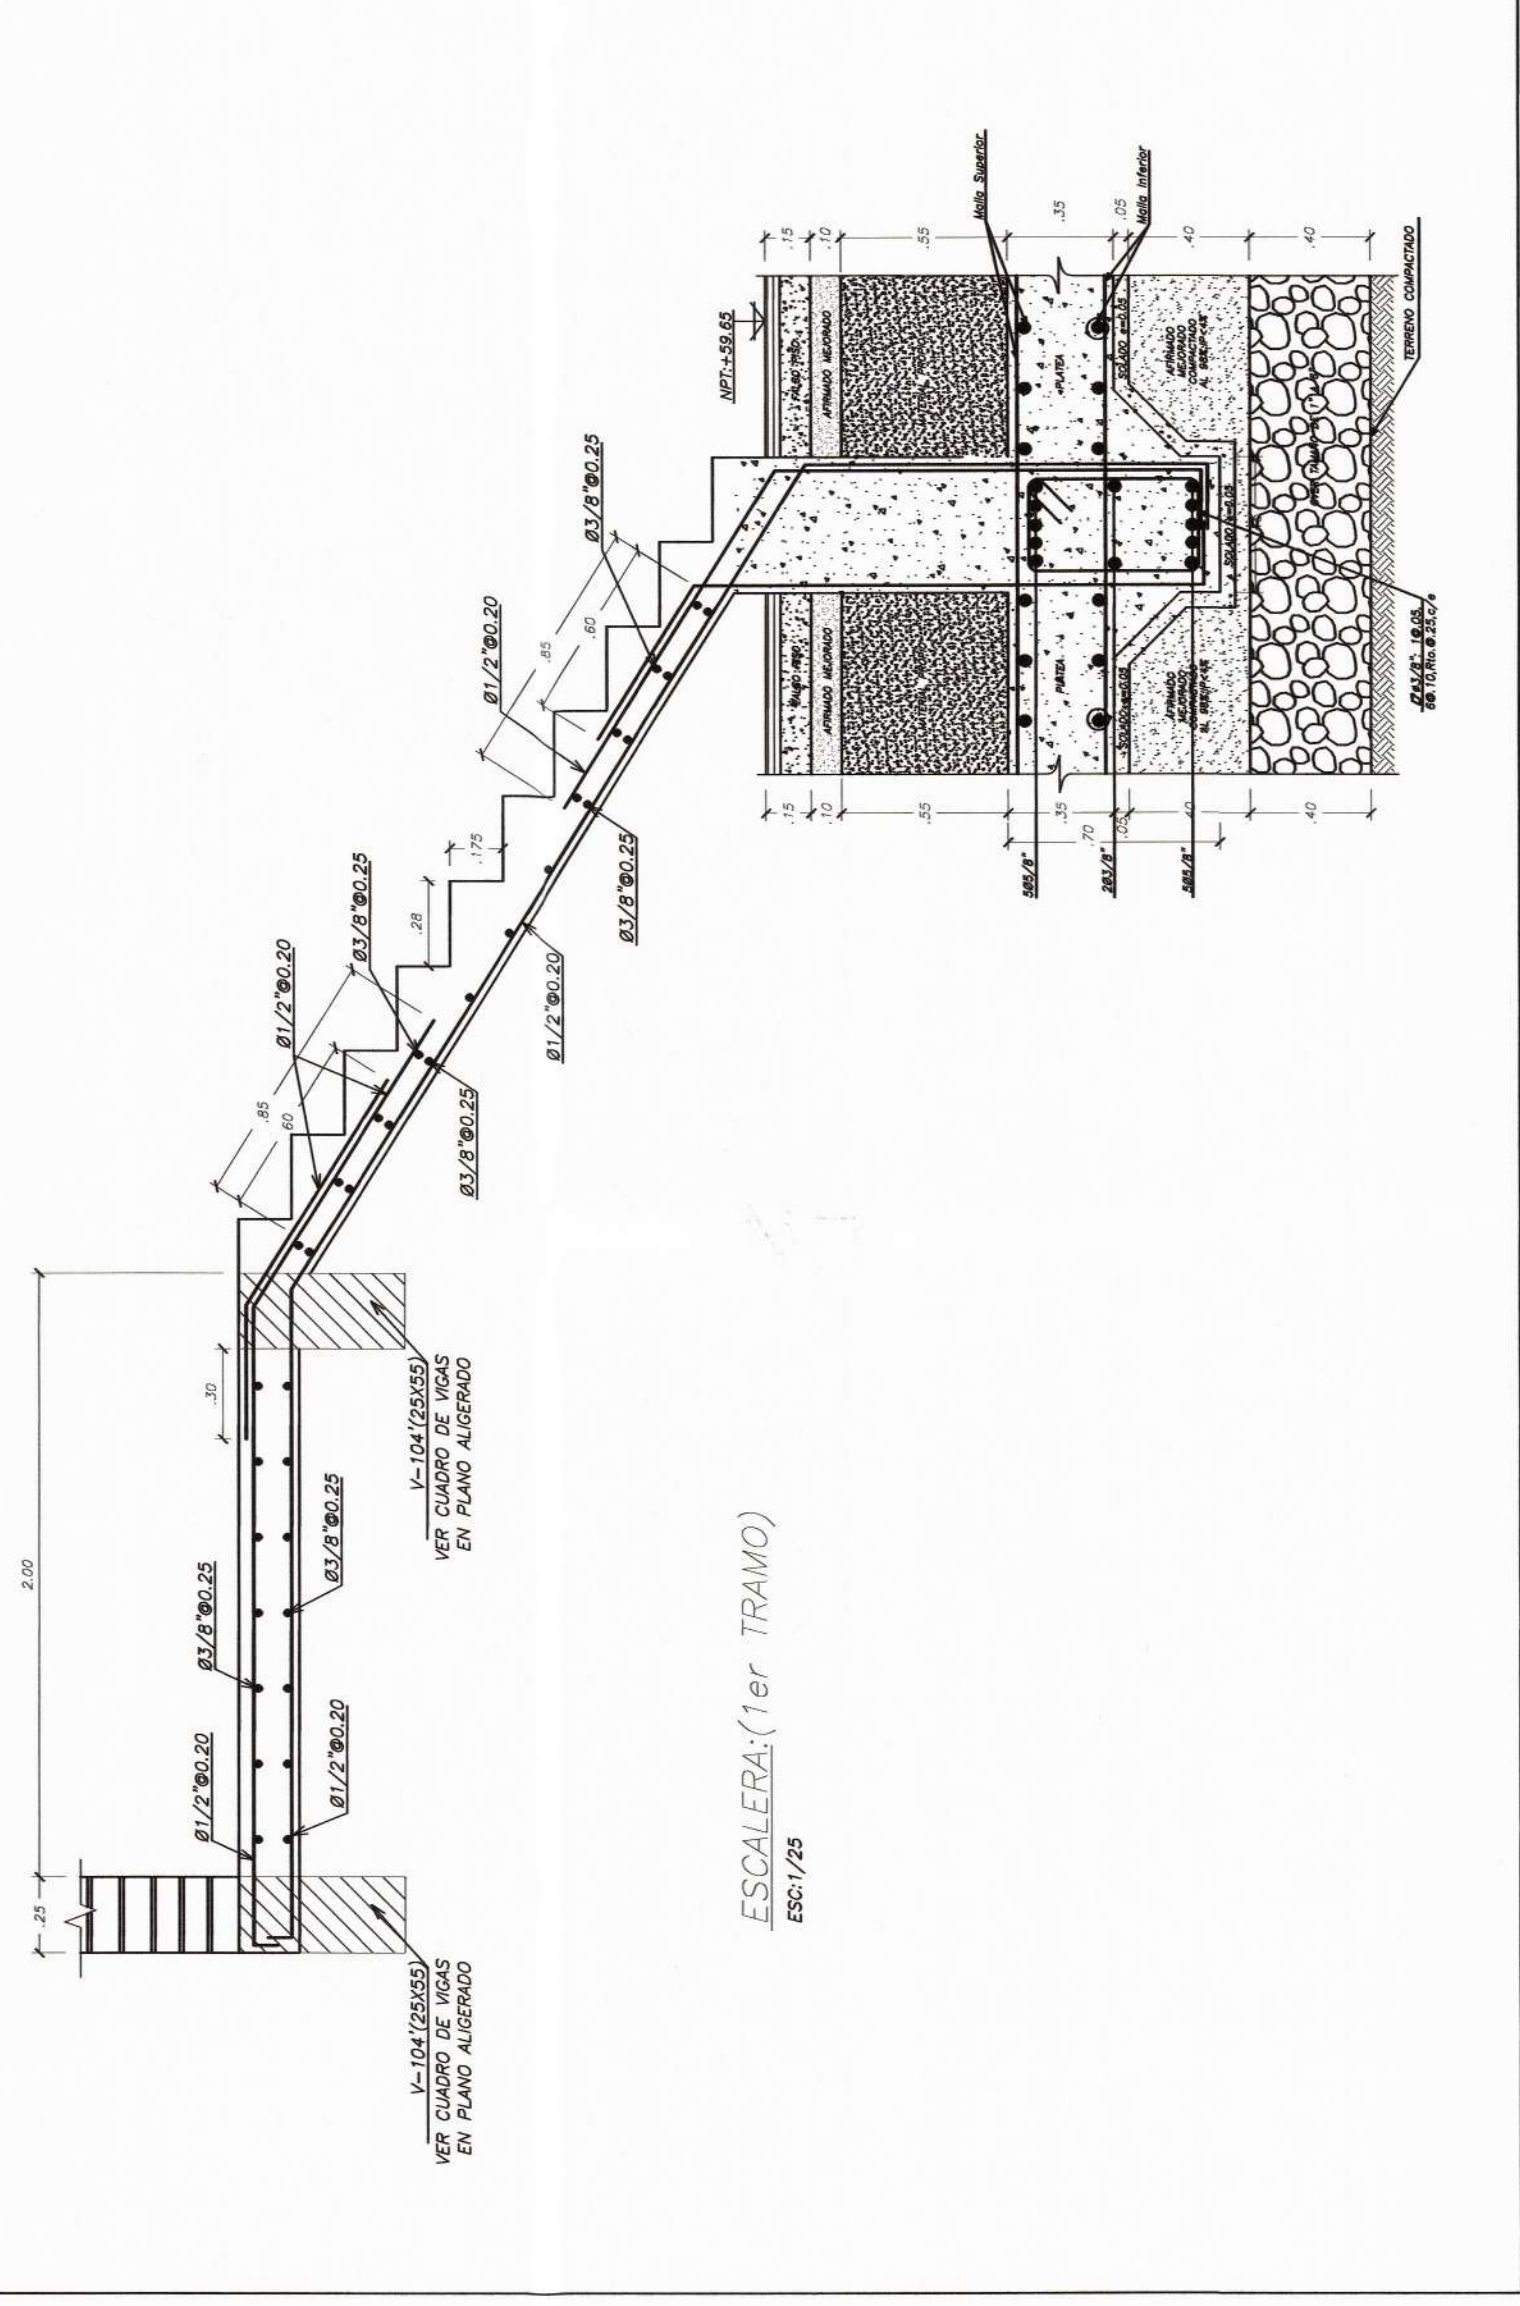

DESARROLLO ESCALERA
ESC-1/25

LAMINA:
MODULO 02
E-11

OBSERVACIONES	FECHA

ING. LUSHING STALING
ZURITA CHUNG
CIP 174752

JEFE DE PROYECTO:
ING. JOSE TALLEDO COVENAS

REVISADO:

APROBADO:

ESPECIALIDAD:
ESTRUCTURAS

PLANO:
DESARROLLO DE ESCALERA - DETALLES -
MODULO 02

DIBUJ.: ATHP ESCALA: 1/50 FECHA: AGOSTO 2019

CONSULTOR:
CONSORCIO EL ALGARROBO

UBICACION:
Departamento: Piura
Provincia: Piura
Distrito: Piura
Sector: Los Algarrobos
VI Etapa

COMPONENTE 01:
REHABILITACION DEL
LOCAL DE LA
INSTITUCION
EDUCATIVA LOS
ALGARROBOS -
DISTRITO PIURA -
PROVINCIA PIURA -
REGION PIURA

PROYECTO :
ELABORACION DE 03
EXPEDIENTES TECNICOS
DE INSTITUCIONES
EDUCATIVAS, DISTRITO DE
PIURA - PROVINCIA DE
PIURA - PIURA


**MUNICIPALIDAD
PROVINCIAL DE PIURA**