



CONSORCIO "EL ALGARROBO"
 Jefe Técnico Tullio Christian
 INGENIERO CIVIL
 REPRESENTANTE LEGAL
 D.S.N. 4782236

Jorge Trujillo
 INGENIERO CIVIL
 CIP N° 174752

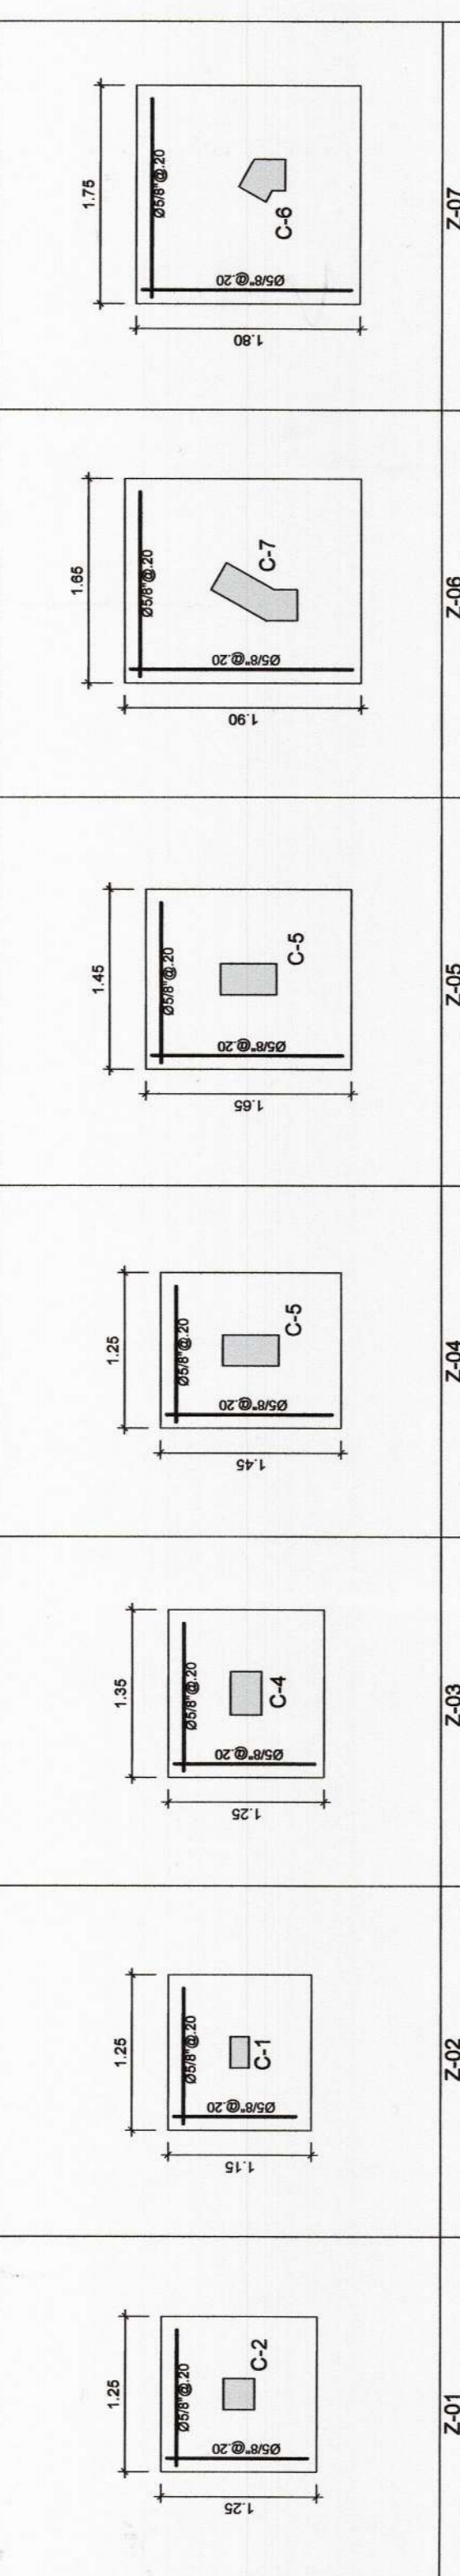

CUADRO DE ZAPATAS


TIPO	DIMENSION A x B	H	PARRILLA	MALLA
Z-01	1.25 x 1.25	0.50	Ø 5/8 @ 0.20	----
Z-02	1.25 x 1.15	0.50	Ø 5/8 @ 0.20	----
Z-03	1.35 x 1.25	0.50	Ø 5/8 @ 0.20	----
Z-04	1.25 x 1.45	0.50	Ø 5/8 @ 0.20	----
Z-05	1.45 x 1.65	0.50	Ø 5/8 @ 0.20	----
Z-06	1.65 x 1.90	0.50	Ø 5/8 @ 0.20	----
Z-07	1.75 x 1.80	0.50	Ø 5/8 @ 0.20	----

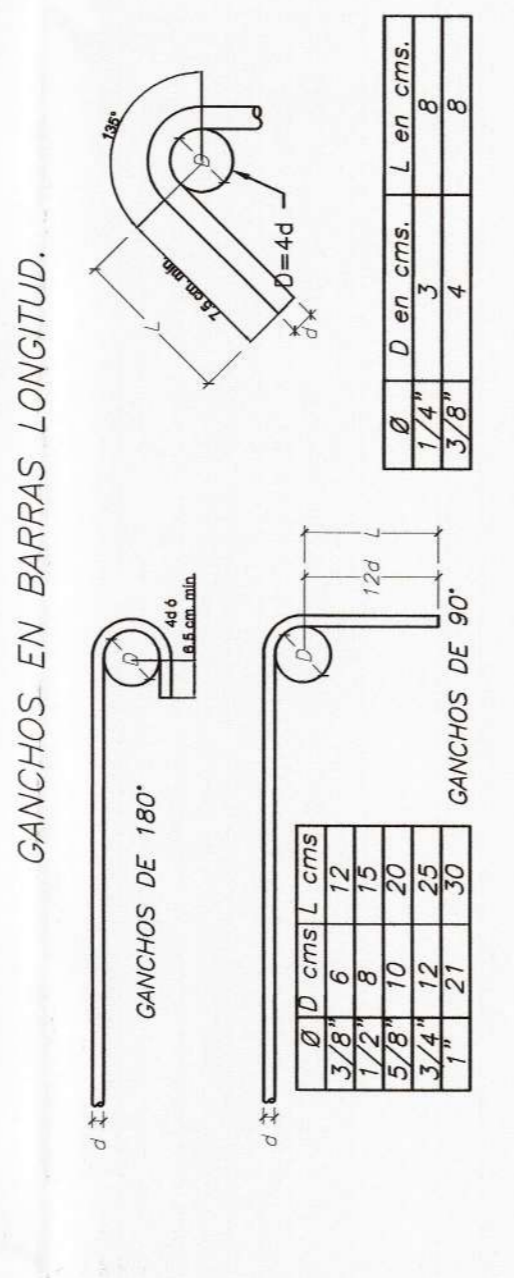




ANCLAJE DE BARRAS DE REFUERZO

Ø	fy	f'c	Ld(cm)
3/8"	4200	210	30
1/2"	4200	210	35
5/8"	4200	210	40
3/4"	4200	210	47

LONGITUDES DE ANCLAJE

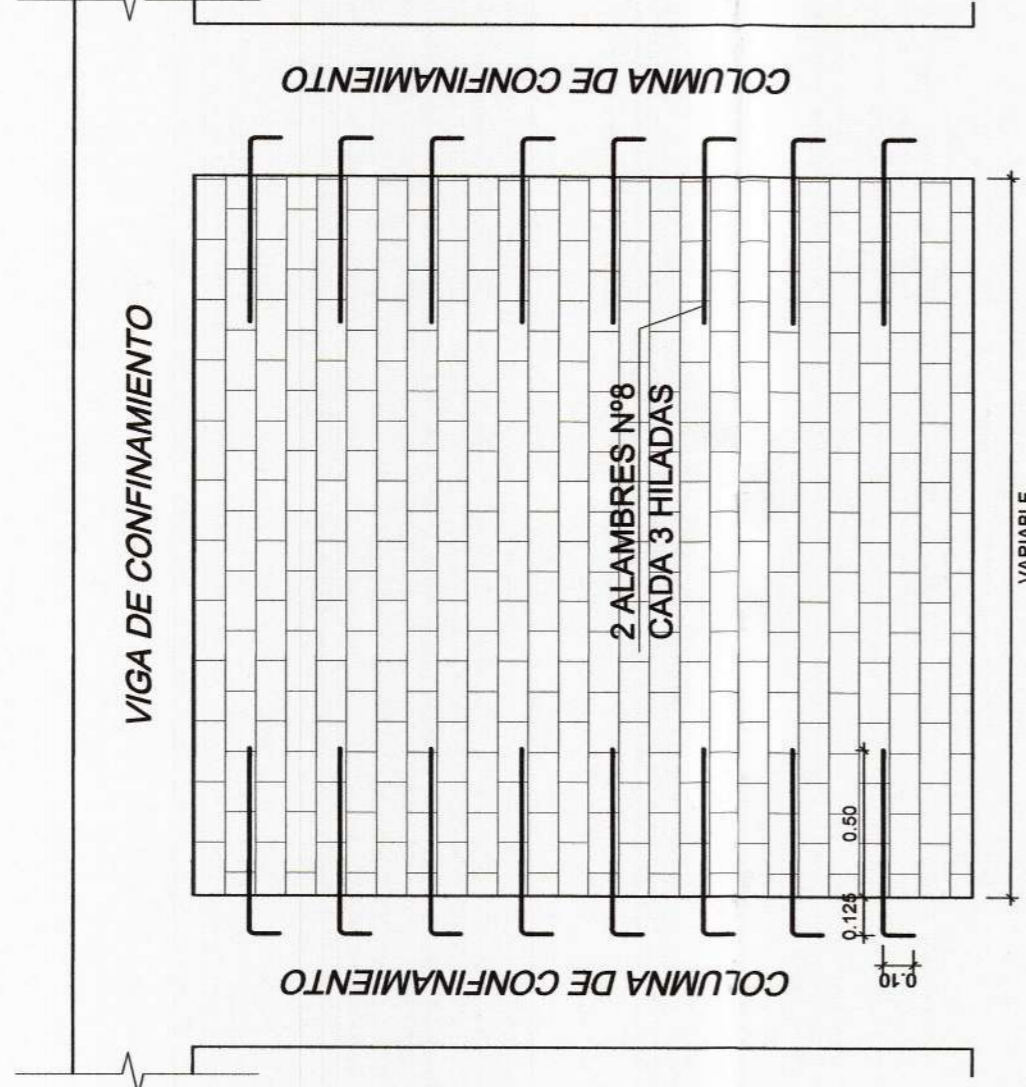

DETALLE DE CHICOTES O MECHAS DE ANCLAJE EN MUROS PORTANTES DE ALBAÑILERIA EBC-126

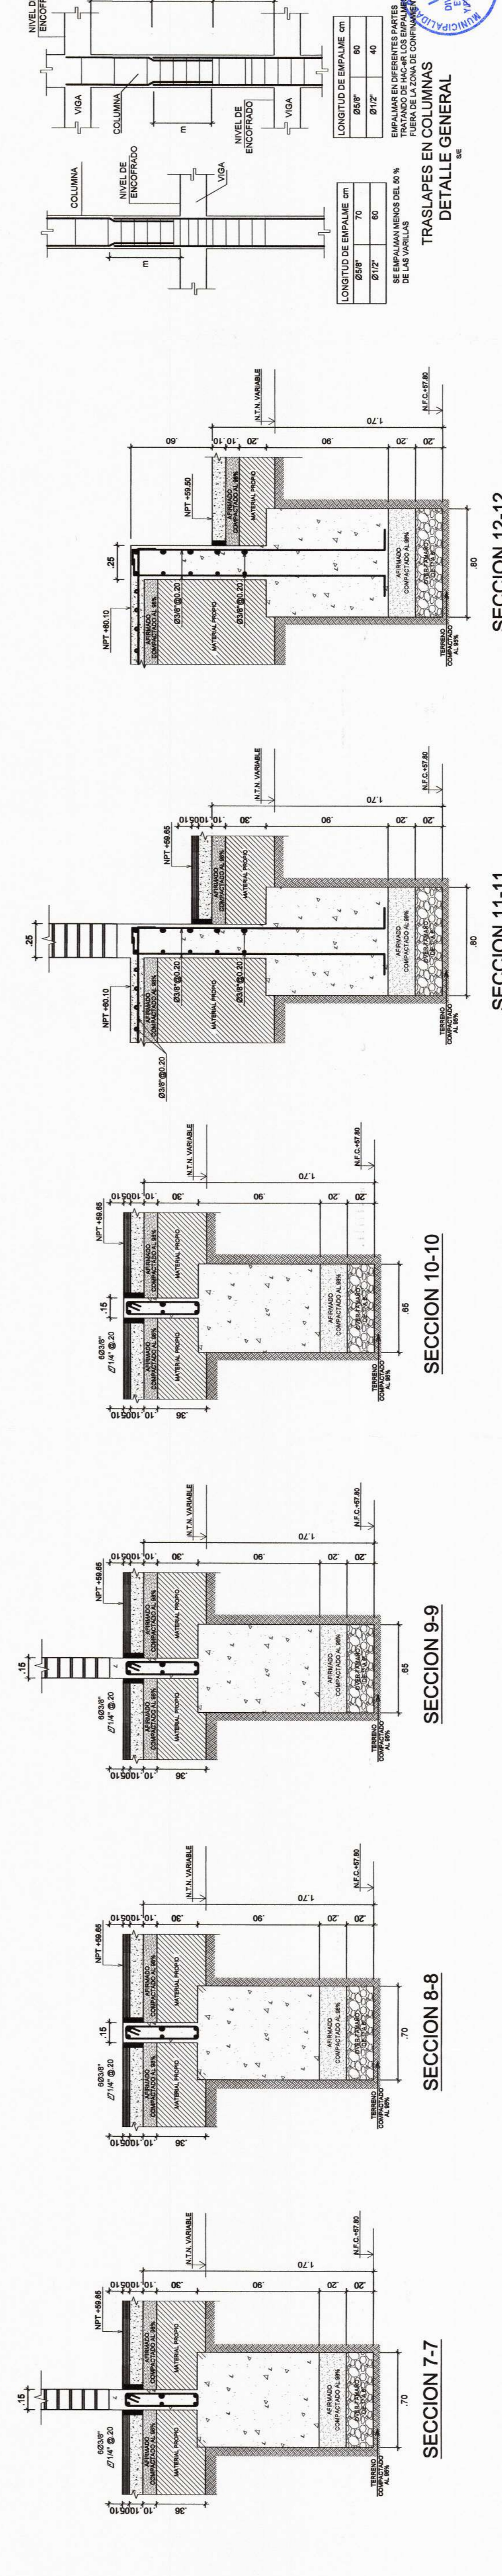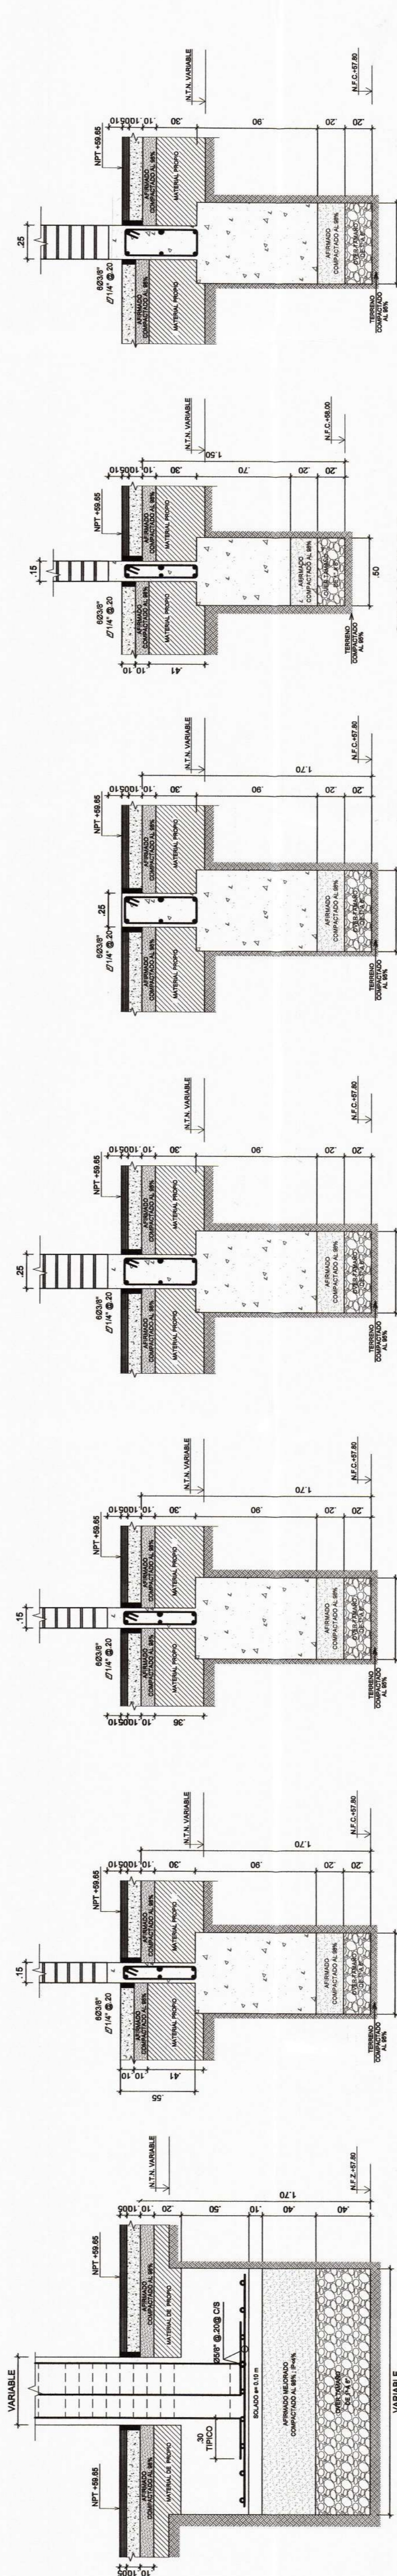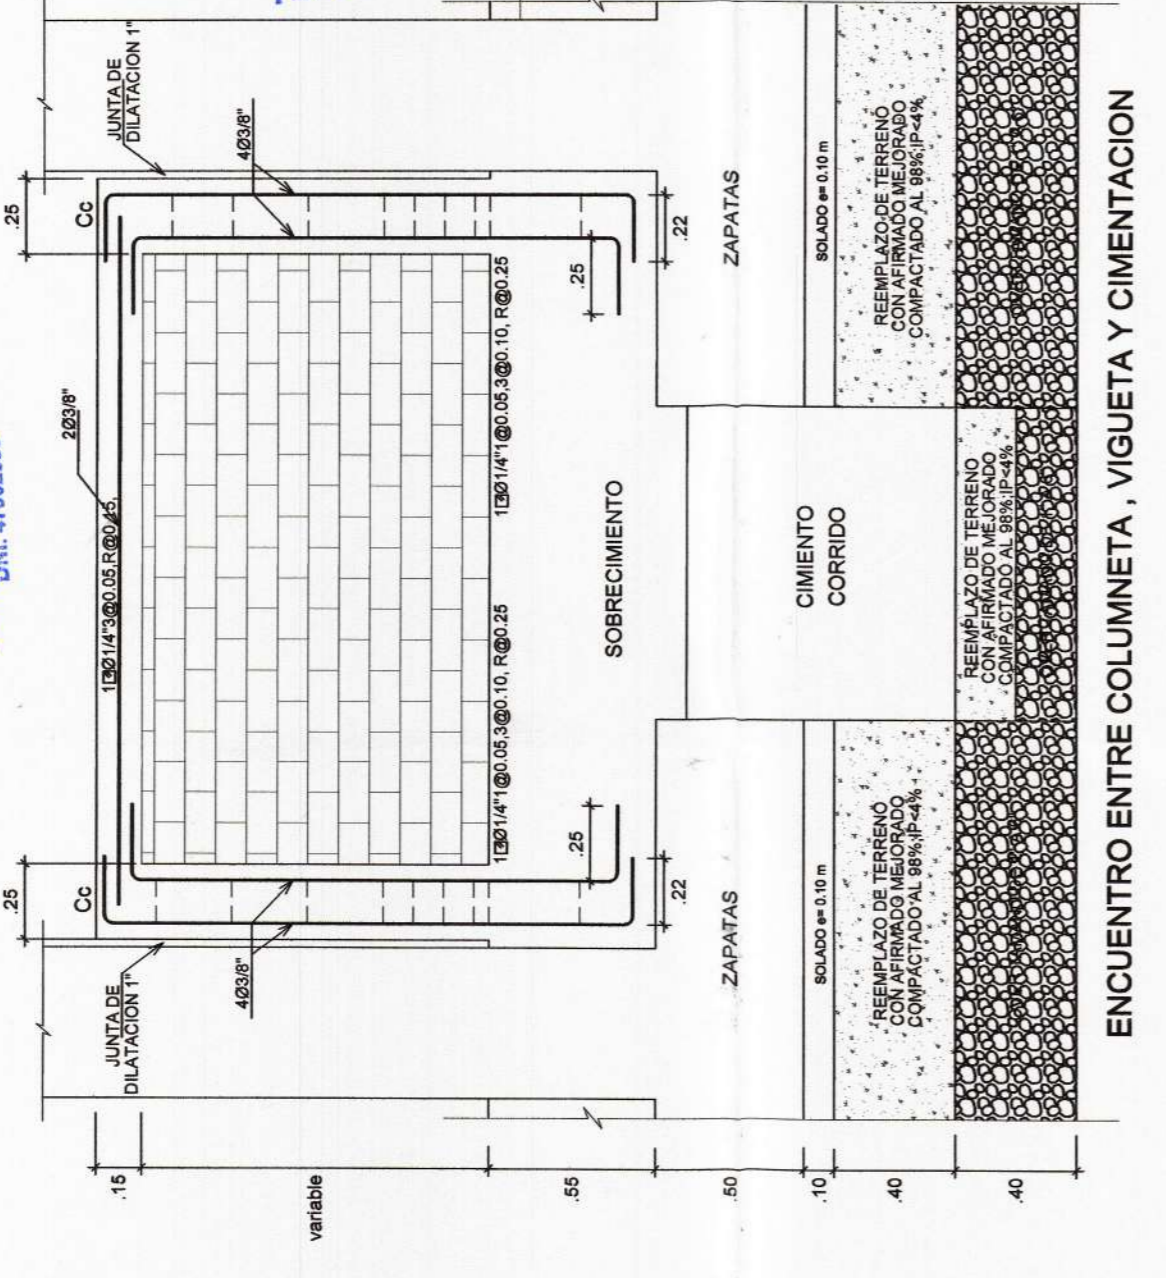

PROYECTO :
 ELABORACION DE 03 EXPEDIENTES TECNICOS DE INSTITUCIONES EDUCATIVAS, DISTRITO DE PIURA - PROVINCIA DE PIURA

COMPONENTE 01:
 REHABILITACION DEL LOCAL DE LA INSTITUCION EDUCATIVA LOS ALGARROBOS- DISTRITO PIURA - PROVINCIA PIURA REGION PIURA

UBICACION:
 Departamento: Piura
 Provincia: Piura
 Distrito: Piura
 Sector: Los Algarrobos VI Etapa

ESPECIALIDAD:
ESTRUCTURAS

ING. LUSHING STALING ZURITA CHUNG
 CIP 174752

JEFE DE PROYECTO:
 REVISADO:
 APROBADO:

LAMINA:
MODULO 04
E-24

