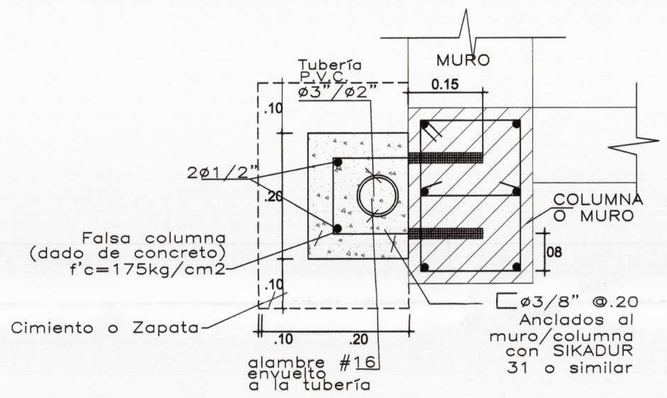

DETALLE S.V, EN FALSA COLUMNA PROTECCION DE TUBERIA DE VENTILACION

ESC. : 1/10

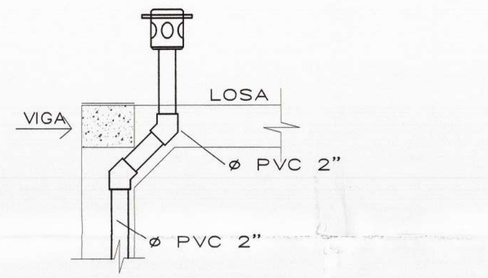

DETALLE DE CRUCE DE TUBERIA POR VIGA

ESC. IMPRESION 1:25

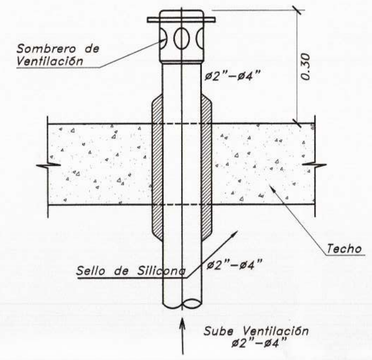

SALIDA DE VENTILACION SANITARIA EN TECHO

ESC. IMPRESION S/E

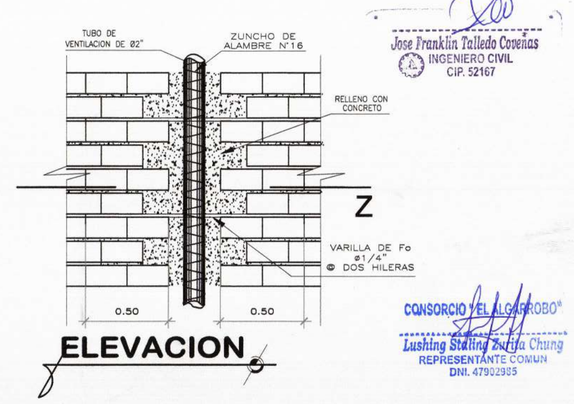

ELEVACION

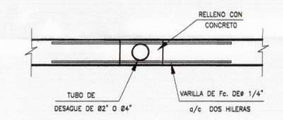

CORTE Z Z

DET. DE REFUERZOS DE TUBERIAS

ESC. IMPRESION 1:25

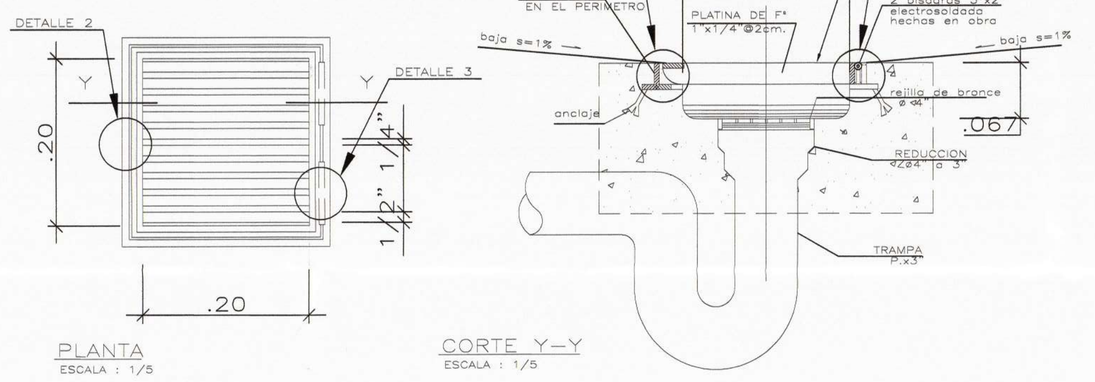

REJILLA 0.20m x 0.20m CON SUMIDERO 3"

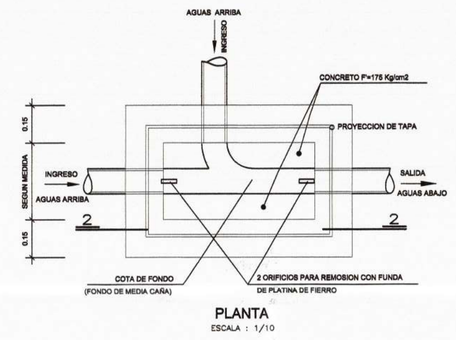

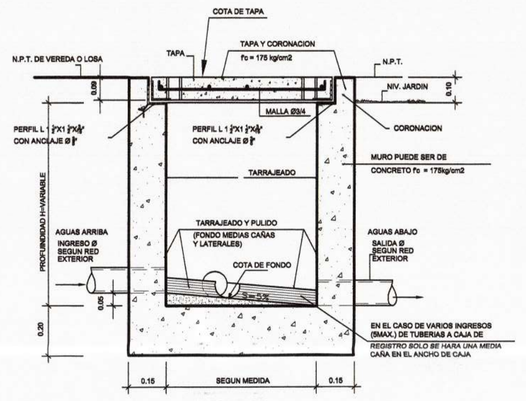

DETALLE TIPICO DE CAJA DE REGISTRO

SIN ESCALA

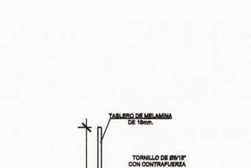

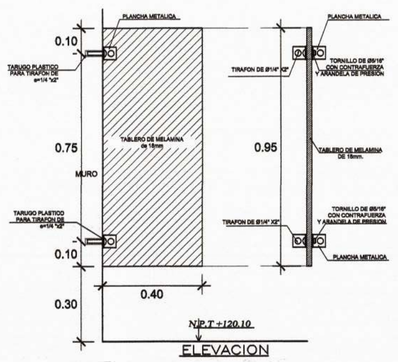

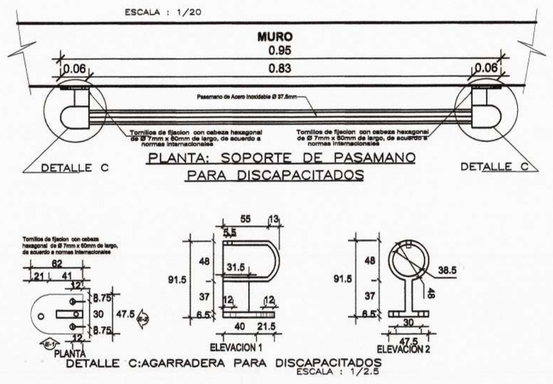

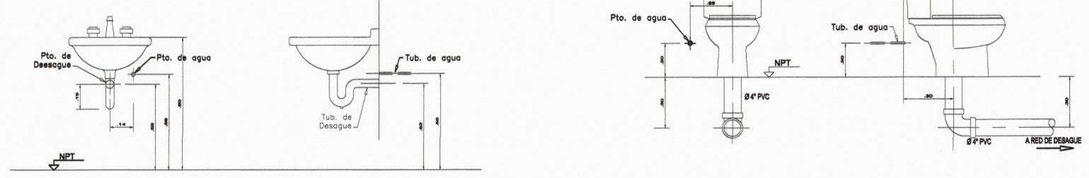

DETALLES DE PUNTOS DE AGUA DE DESAGUE

ESC. IMPRESION 1:25

MUNICIPALIDAD PROVINCIAL DE PIURA	PROYECTO : ELABORACIÓN DE 03 EXPEDIENTES TÉCNICOS DE INSTITUCIONES EDUCATIVAS,DISTRITO DE PIURA-PROVINCIA DE PIURA-PIURA	COMPONENTE 01: REHABILITACIÓN DEL LOCAL DE LA INSTITUCIÓN EDUCATIVA LOS ALGARROBOS-DISTRITO PIURA-PROVINCIA PIURA-REGIÓN PIURA	UBICACION: DEPARTAMENTO:PIURA PROVINCIA:PIURA DISTRITO:PIURA SECTOR:LOS ALGARROBOS VI ETAPA	CONSULTOR: CONSORCIO EL ALGARROBO	ESPECIALIDAD: INSTALACIONES SANITARIAS PLANO: MODULO 01 RED DE DESAGÜE DETALLES DIBUJO: J.M.T.Y / ESCALA: 1/50 / FECHA: JULIO 2019	EQUIPO DE DISEÑO: ARQ. MARCO TRELLES CAP 14260 JEFE DE PROYECTO: ING. JOSE TALLEDO COVEÑAS REVISADO: APROBADO:	OBSERVACIONES / FECHA	LAMINA: COMPONENTE 01 MODULO 01 IISS-08