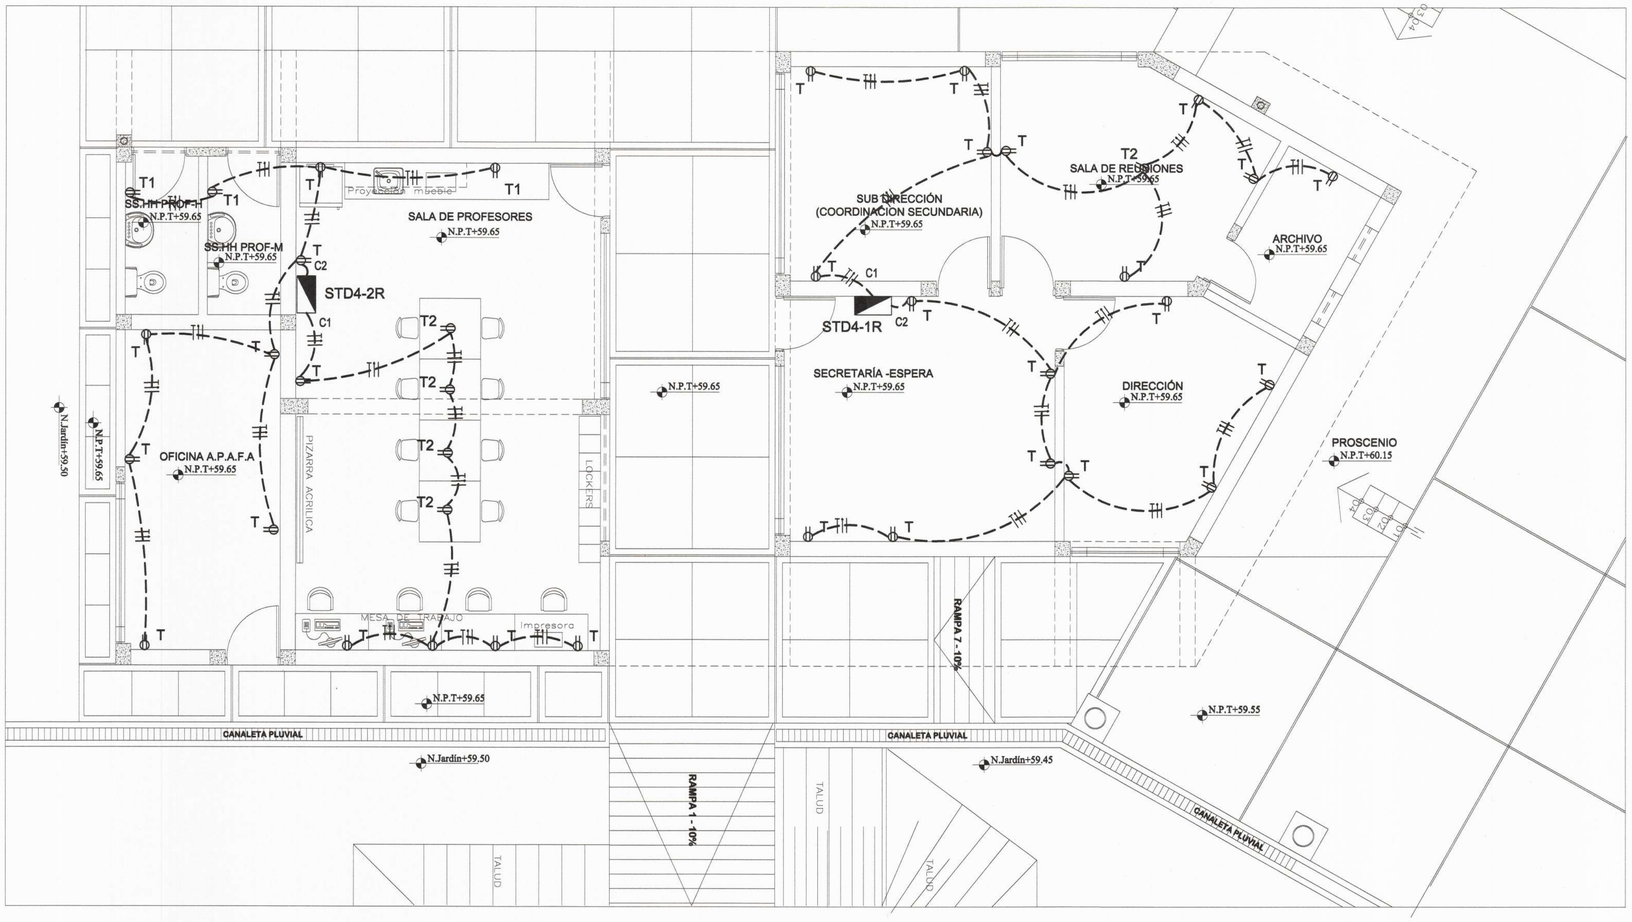

PRIMERA PLANTA-TOMACORRIENTES

1/50

LEYENDA			
SIMBOLO	DESCRIPCION		ALTURA(m)
T	Tomacorriente con puesta a tierra	RECT. 100 x 55 x 50 mm	0.40 S.N.P.T.
T1	Tomacorriente con puesta a tierra	RECT. 100 x 55 x 50 mm	1.50 S.N.P.T.
T2	Tomacorriente con puesta a tierra	RECT. 100 x 55 x 50 mm	0.85 S.N.P.T.
T3	Tomacorriente con puesta a tierra	RECT. 100 x 55 x 50 mm	TECHO
P	Caja de paso	RECT. 100 x 55 x 50 mm	———
	Tablero de distribución eléctrica	——	1.70 S.N.P.T
//	Número de conductores	——	———
	Tubería PVC SAP , empotrada en piso o pared	——	———
	Tubería PVC SAP, adosada en techo o empotrada en pared	——	———

Jose Franklin Talledo Coveñas
INGENIERO CIVIL
CIP. 52167

Pedro M. Anastacio Lama
INGENIERO ELECTRICO
REGIST.COLEG. INGENIEROS DEL PERU N° 60752

CONSORCIO "EL ALGARROBO"
Lushing Stefano Zarita Chung
REPRESENTANTE COMUN
DNI. 47902805

MUNICIPALIDAD PROVINCIAL DE PIURA
DIVISIÓN DE ESTUDIOS Y PROYECTOS

MUNICIPALIDAD PROVINCIAL DE PIURA

PROYECTO :
ELABORACIÓN DE 03 EXPEDIENTES TÉCNICOS DE INSTITUCIONES EDUCATIVAS,DISTRITO DE PIURA-PROVINCIA DE PIURA-PIURA

COMPONENTE 01:
REHABILITACIÓN DEL LOCAL DE LA INSTITUCIÓN EDUCATIVA LOS ALGARROBOS-DISTRITO PIURA-PROVINCIA PIURA-REGIÓN PIURA

UBICACION:
DEPARTAMENTO:PIURA
PROVINCIA:PIURA
DISTRITO:PIURA
SECTOR:LOS ALGARROBOS VI ETAPA

CONSULTOR:
CONSORCIO EL ALGARROBO

ESPECIALIDAD:
INSTALACIONES ELECTRICAS

PLANO:
MODULO 04-PRIMERA PLANTA TOMACORRIENTE

DIBUJO:	ESCALA:	FECHA:
XIN-VILL	1/50	JULIO 2019

EQUIPO DE DISEÑO:
ING. MECÁNICO ELÉCTRICO
PEDRO M. ANASTACIO ALAMA
CIP: 60752

JEFE DE PROYECTO:
ING. JOSE TALLEDO COVEÑAS

REVISADO:

APROBADO:

OBSERVACIONES	FECHA

LAMINA:
COMPONENTE 01
MODULO 04

II.EE-19