
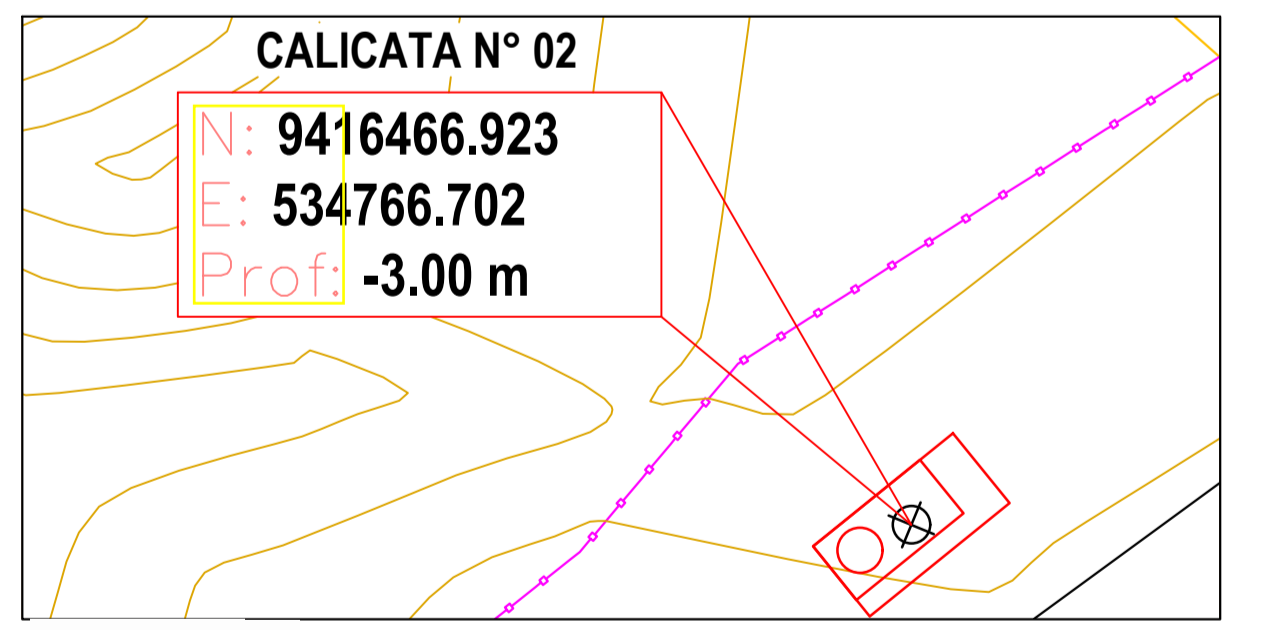


LEYENDA	
ARBOL	
BM	
STA	
CONSTRUCCION MATERIAL NOBLE Y PREFABRICADO	
UBICACION DE CALICATAS	
MURO DE ALBAÑILERIA	
CERCO PERIMETRICO	
CAJA DE AGUA/DESAGÜE	
BUZON	
POSTE	
PUERTA	
CURVAS DE NIVEL	
CAMINO DE ACCESO	

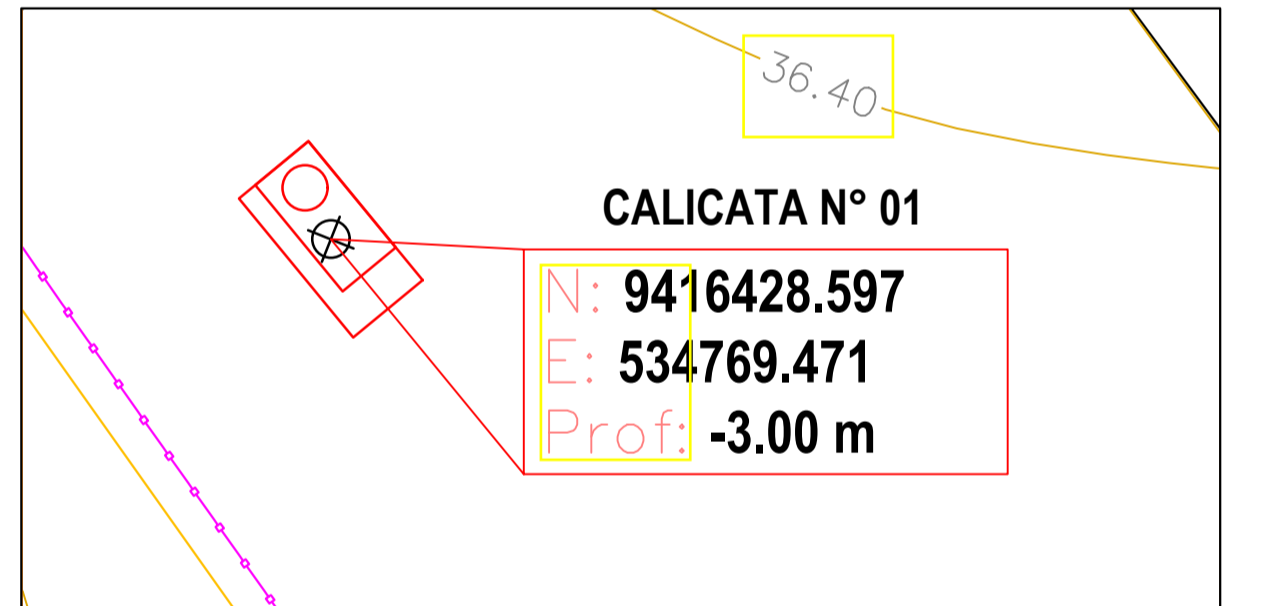

Oliver Mario Agurto Mogollón
 INGENIERO CIVIL
 REG. CIP. 164475
 CONSULTOR

MUNICIPALIDAD
PROVINCIAL DE PIURA

PROYECTO :
"REHABILITACION DEL LOCAL ESCOLAR 15313 DEL DISTRITO DE CATACAOS, PROVINCIA DE PIURA-PIURA" ."

UBICACION:
 Provincia: Piura
 Distrito: Catacaos
 Localidad: Monte Sullón

CONSULTOR:
ING. OLIVER MARIO AGURTO MOGOLLON
 REG. CIP. 164475

ESPECIALIDAD: ESTUDIOS BASICOS
PLANO: UBICACION DE CALICATAS
 DIBUJO: ESCALA: 1/150 FECHA:

EQUIPO DE DISEÑO:
 JEFE DE PROYECTO:
 REVISADO:
 COORDINADOR DE ESPECIALIDAD:

OBSERVACIONES	FECHA

LAMINA:
C-01