

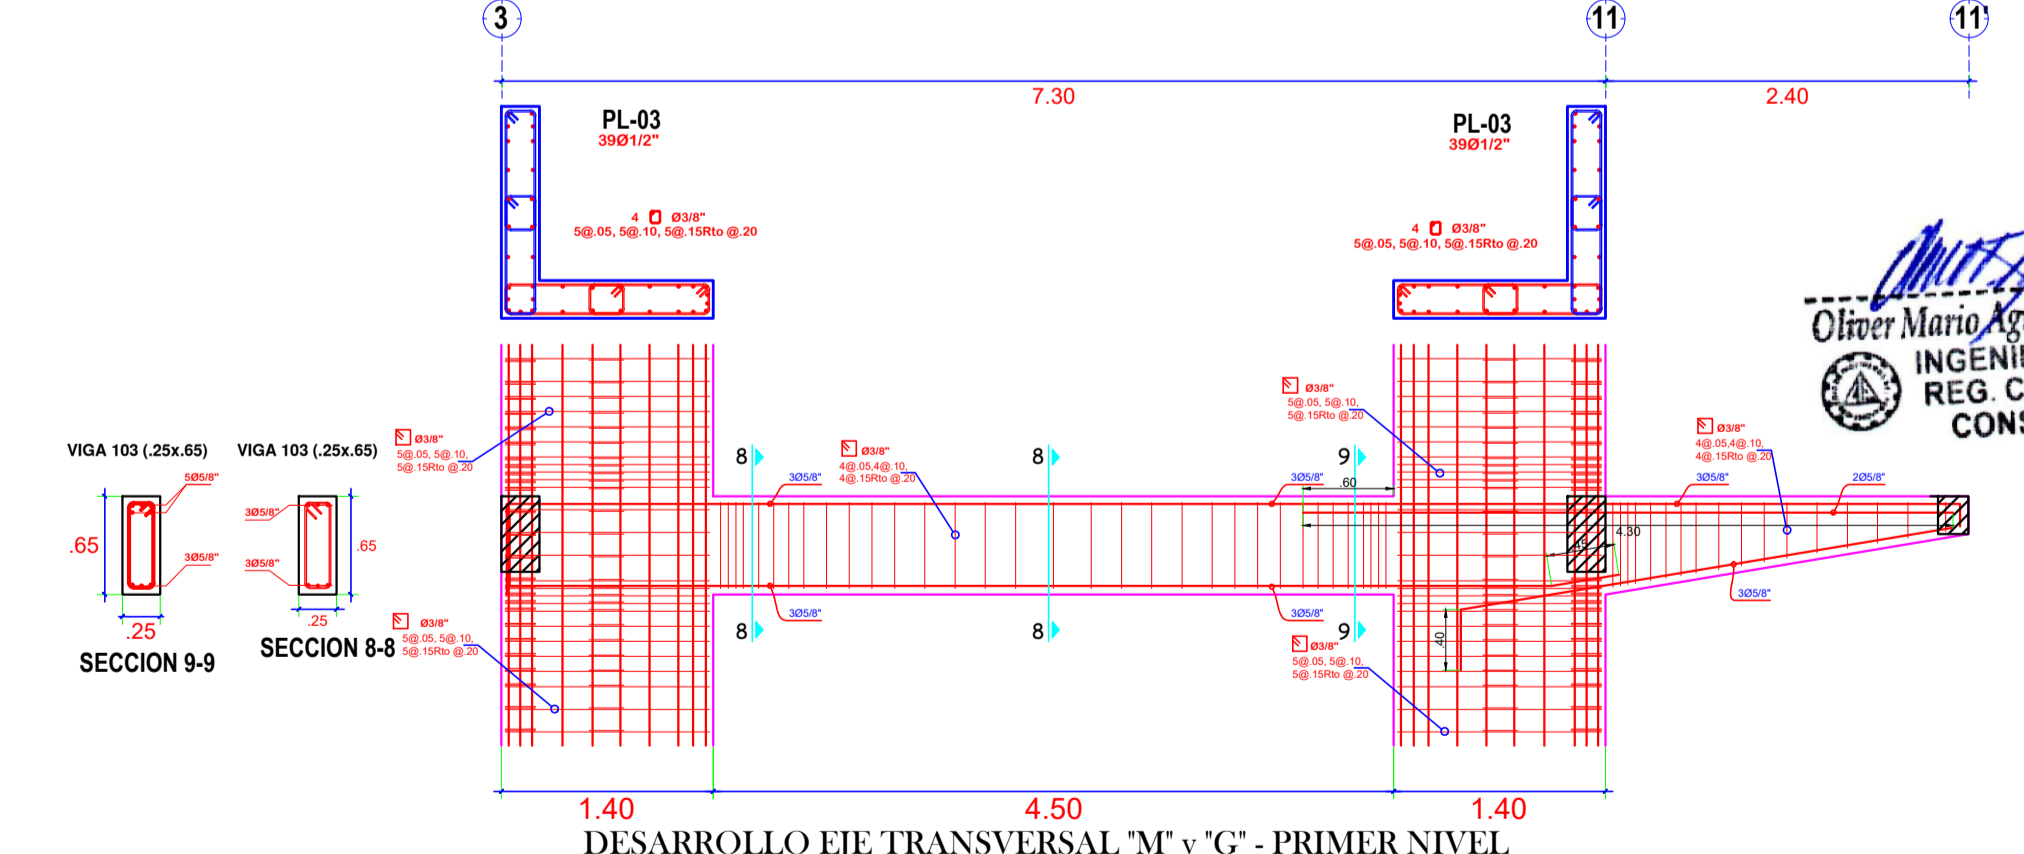
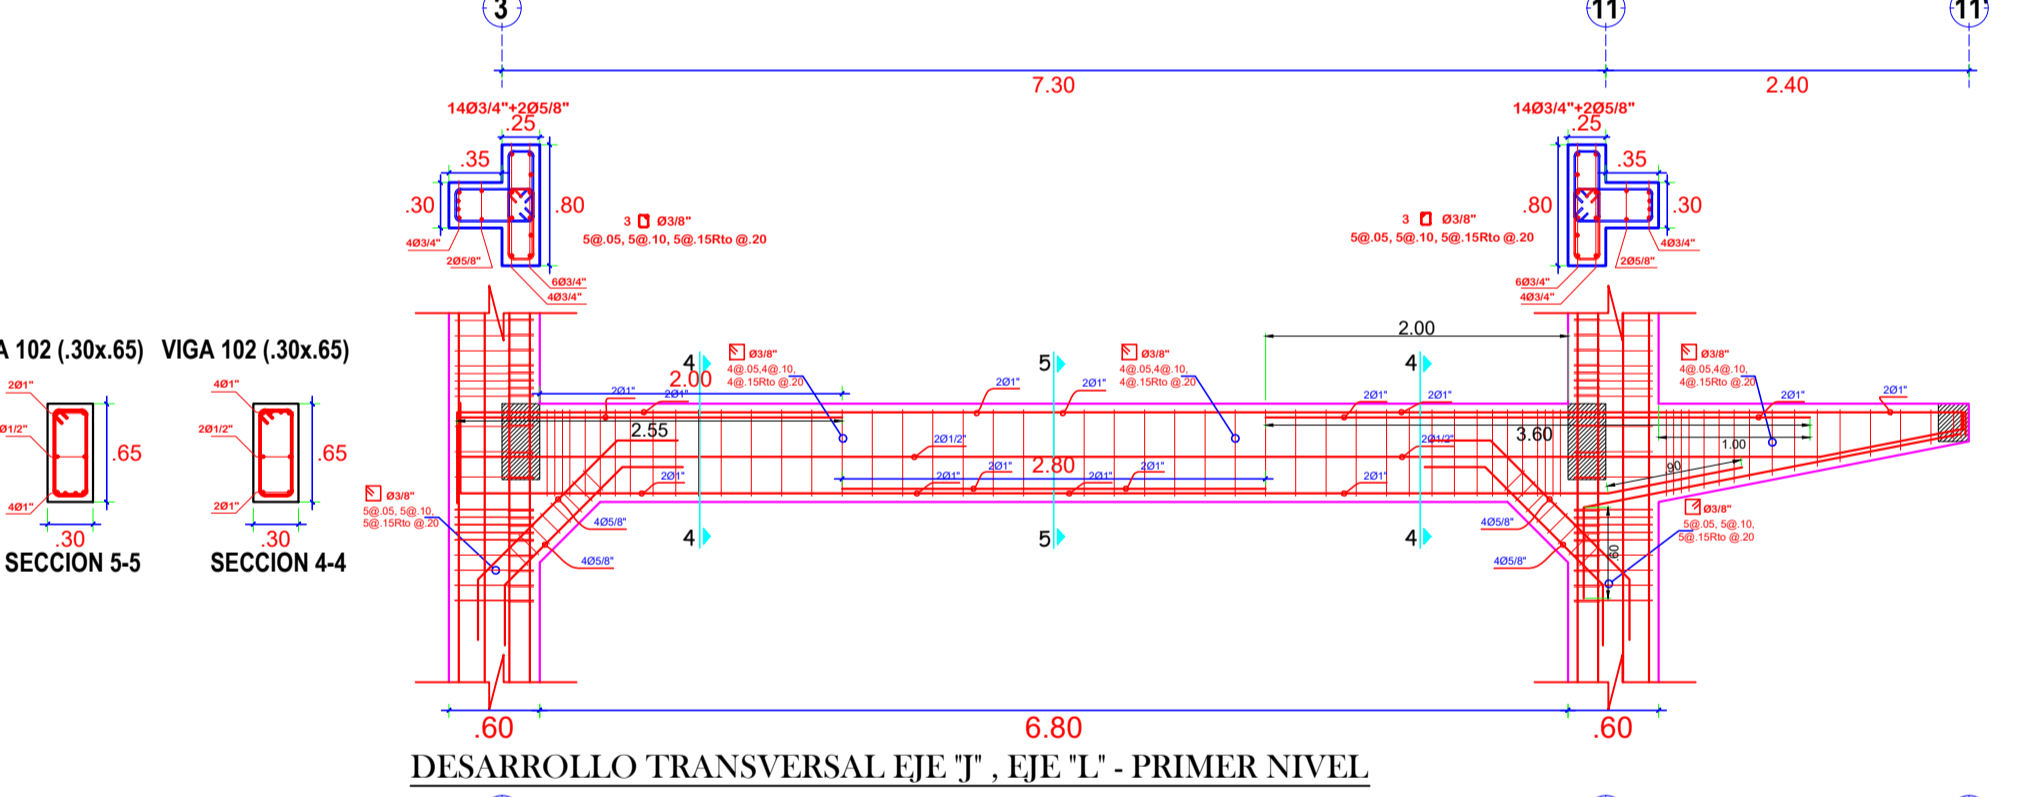
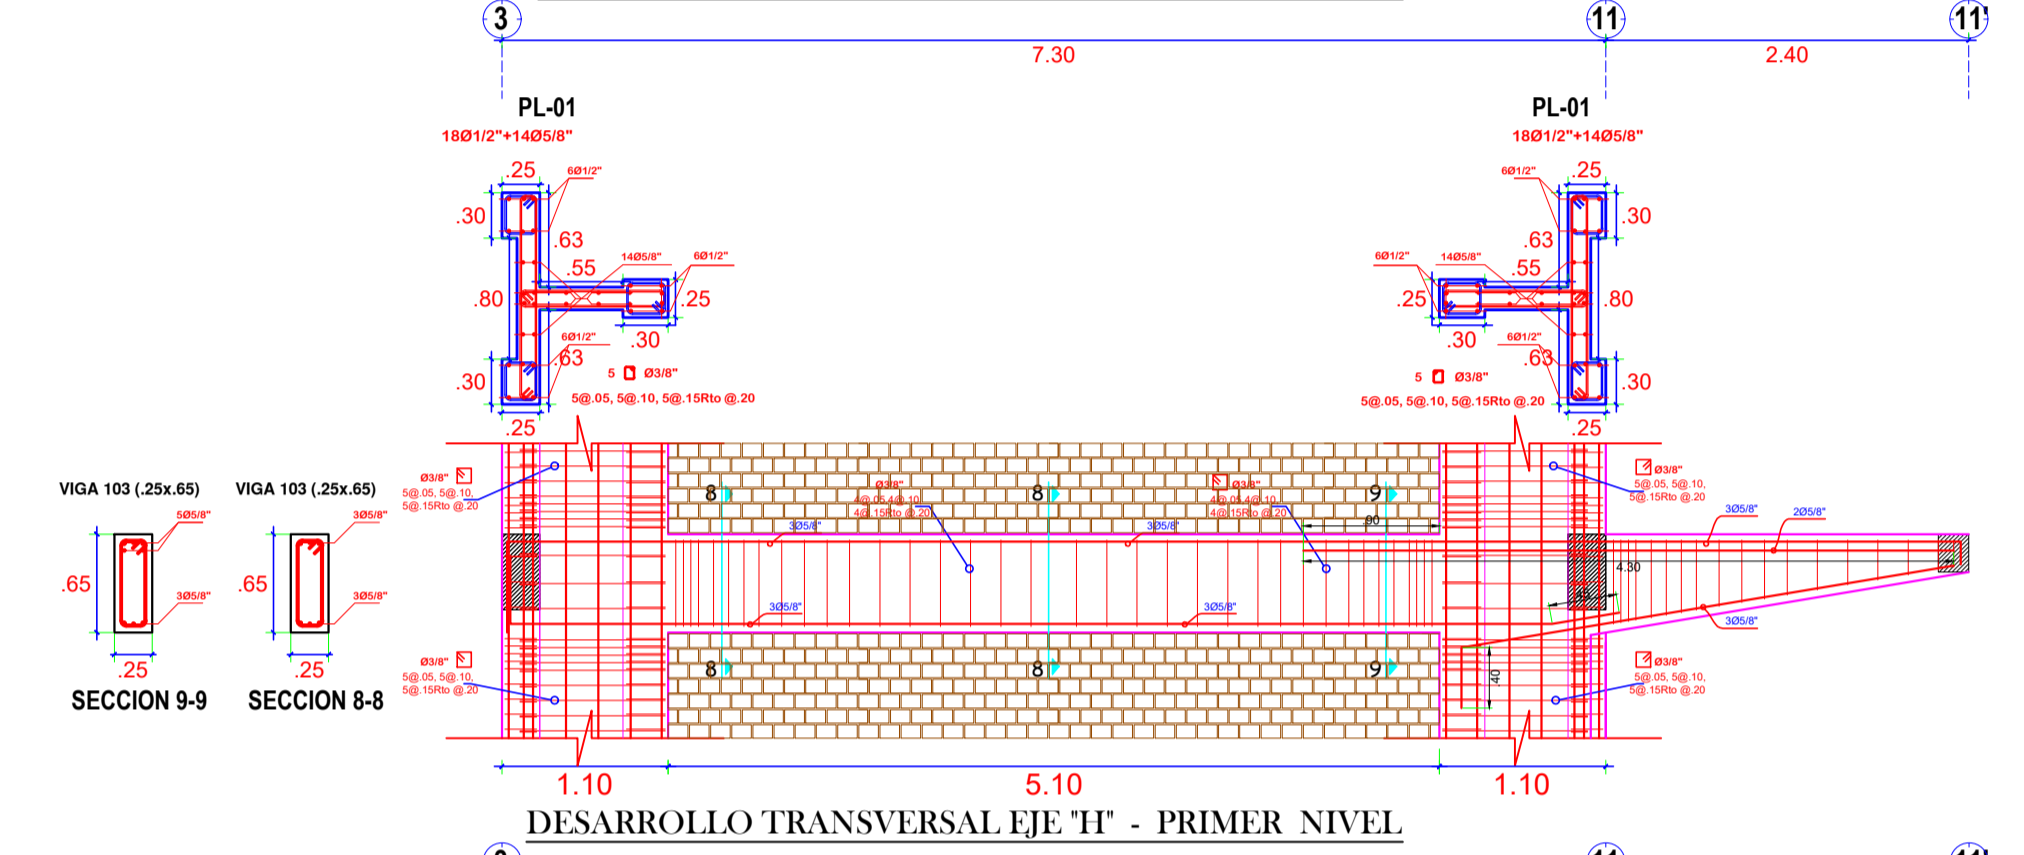
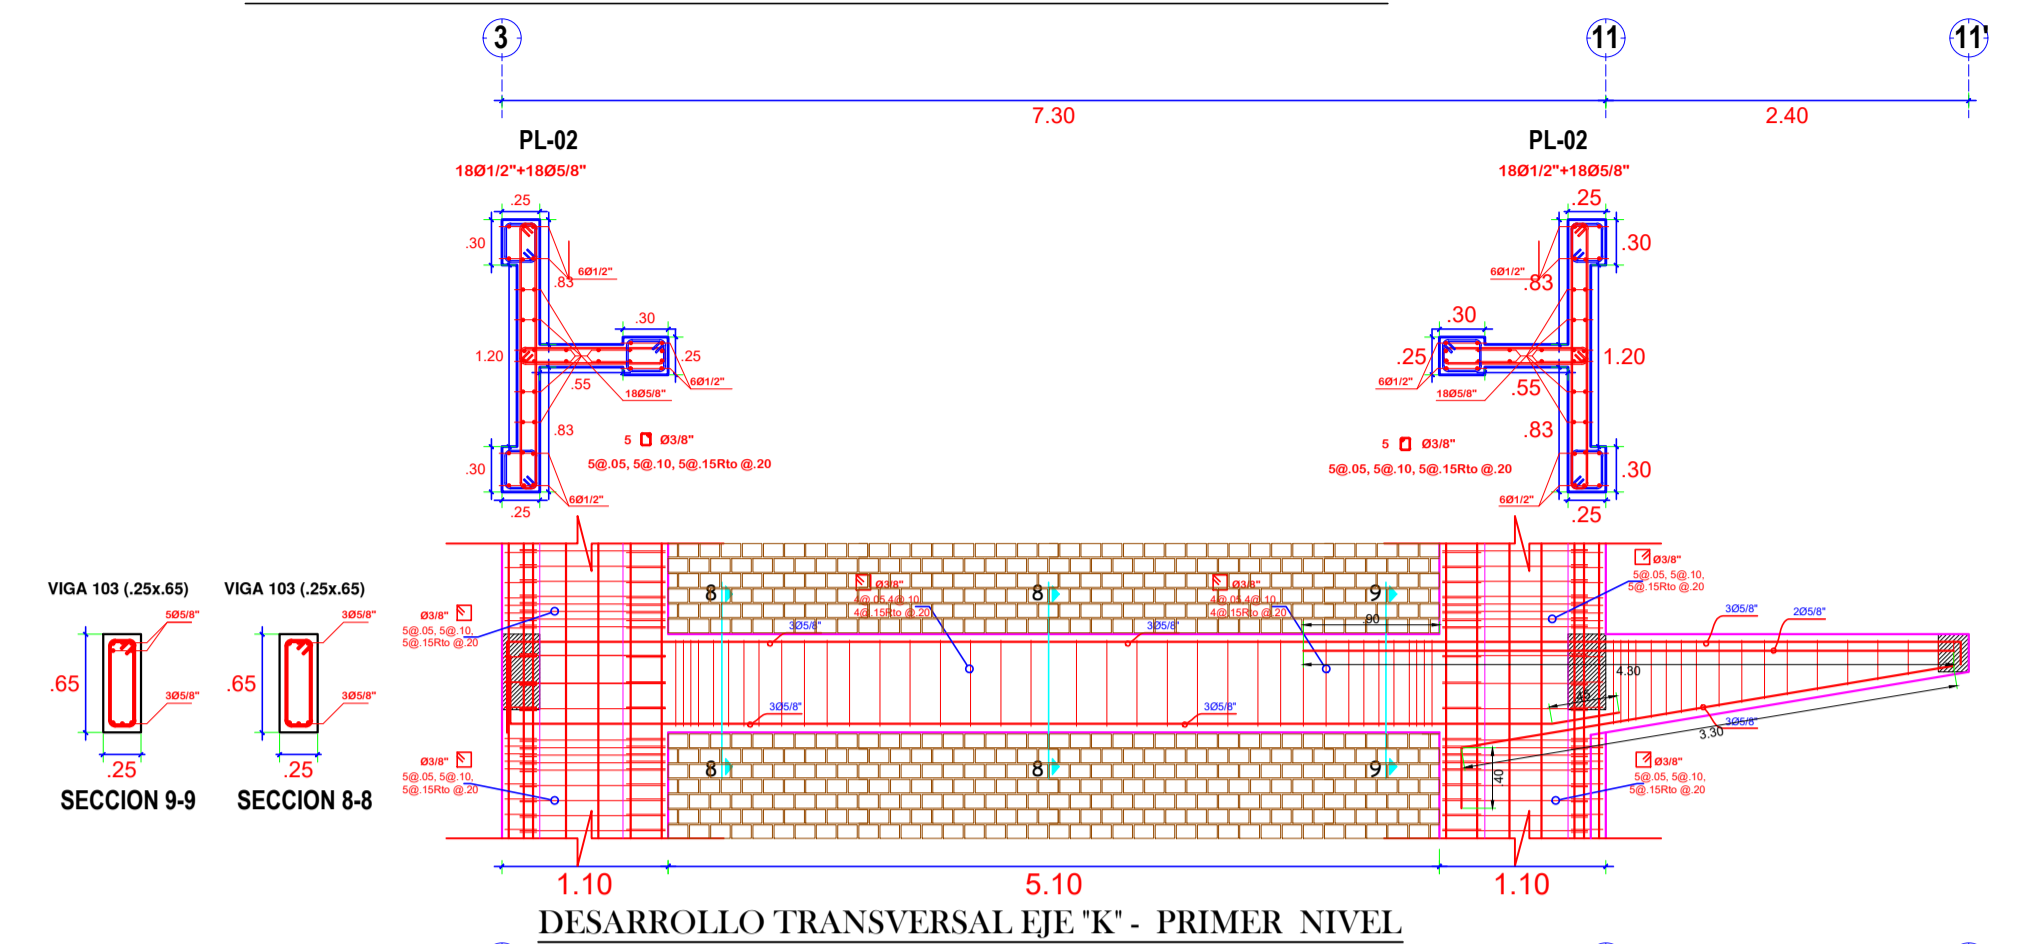
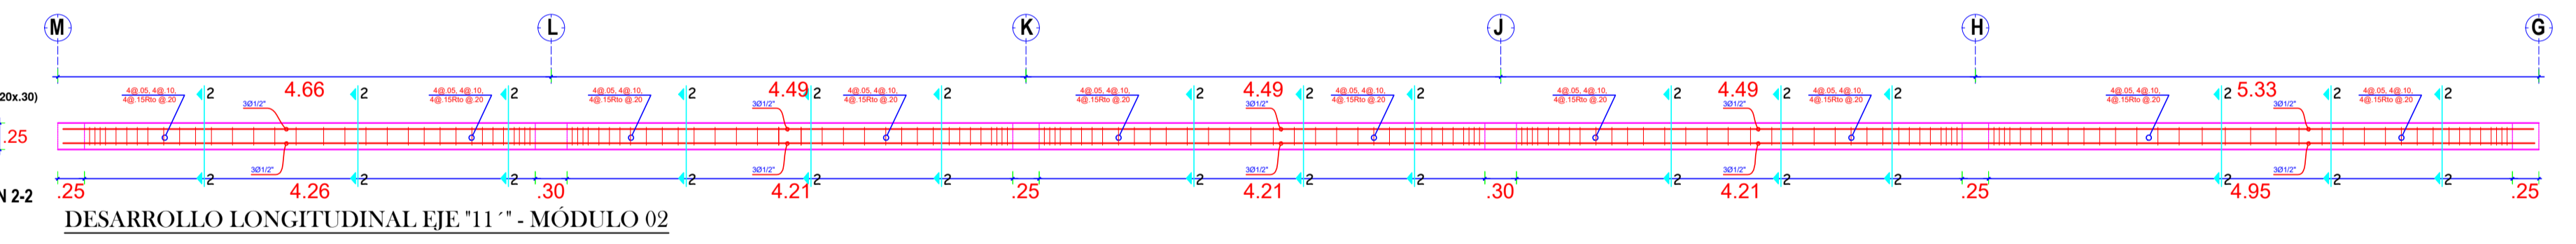


# VIGAS Y DESARROLLOS LONGITUDINALES - MÓDULO 02 / PRIMER NIVEL

# VIGAS Y DESARROLLOS TRANSVERSALES - MÓDULO 02 / PRIMER NIVEL

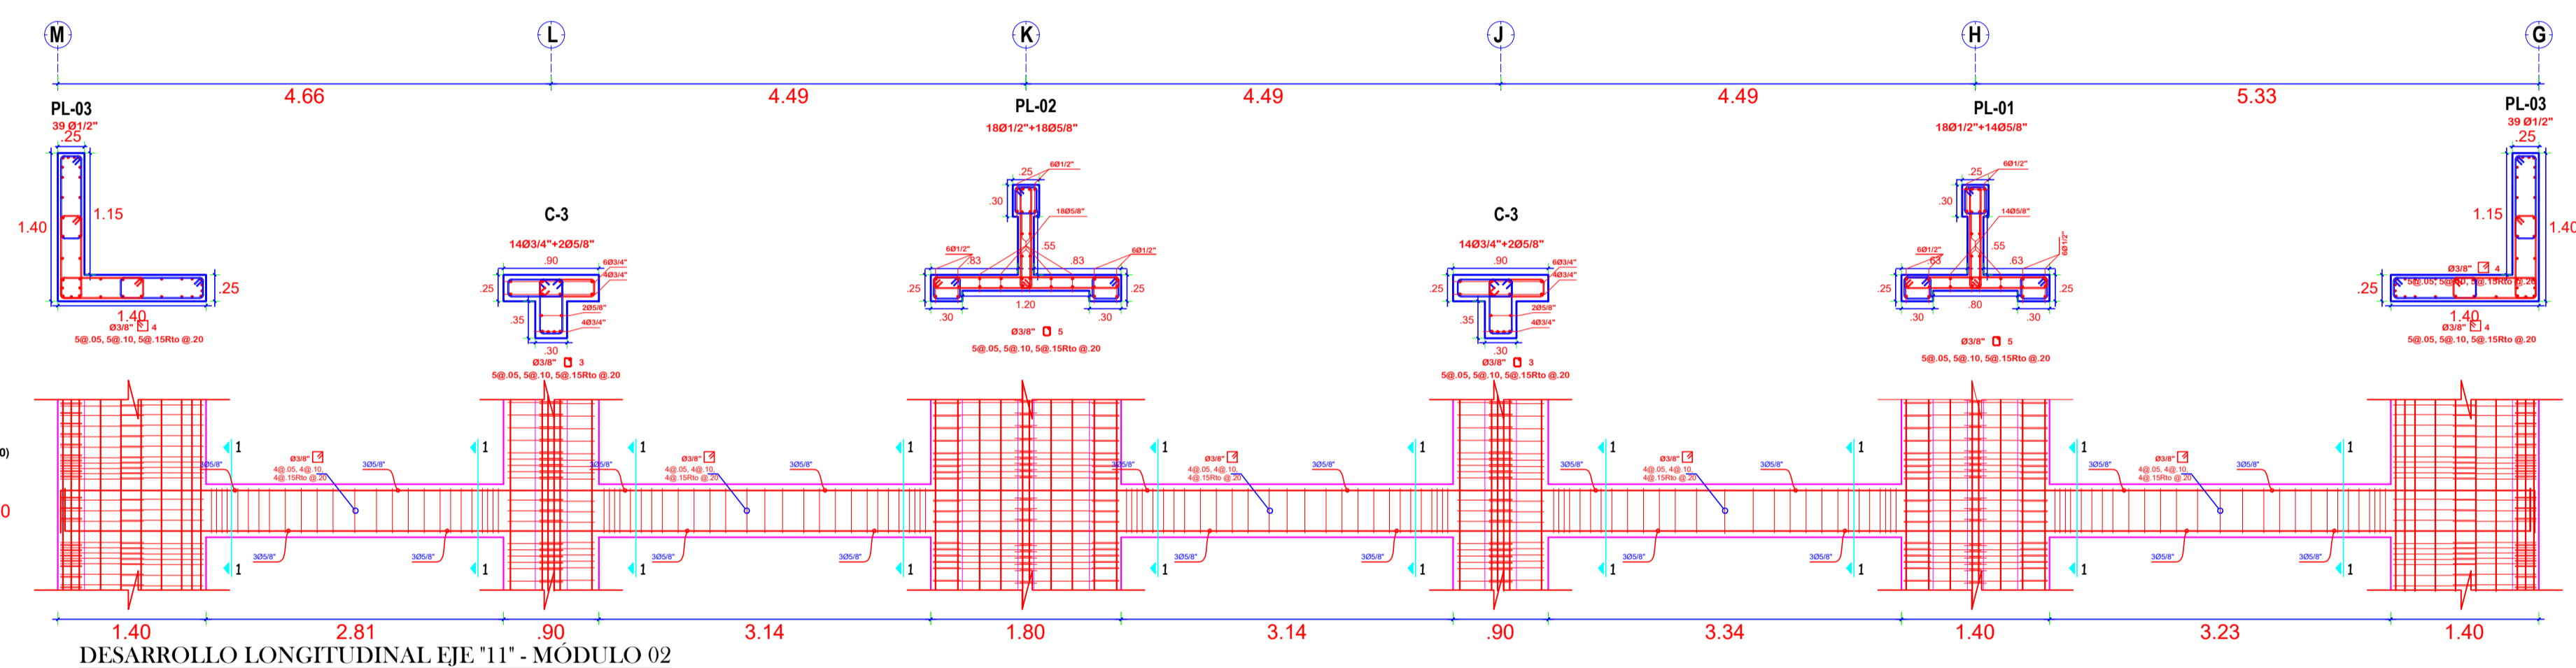

SECCIONES ESCALA: 1/20		SECCIONES ESCALA: 1/20			
SECCION 1-1	SECCION 2-2	SECCION 4-4	SECCION 5-5	SECCION 8-8	SECCION 9-9

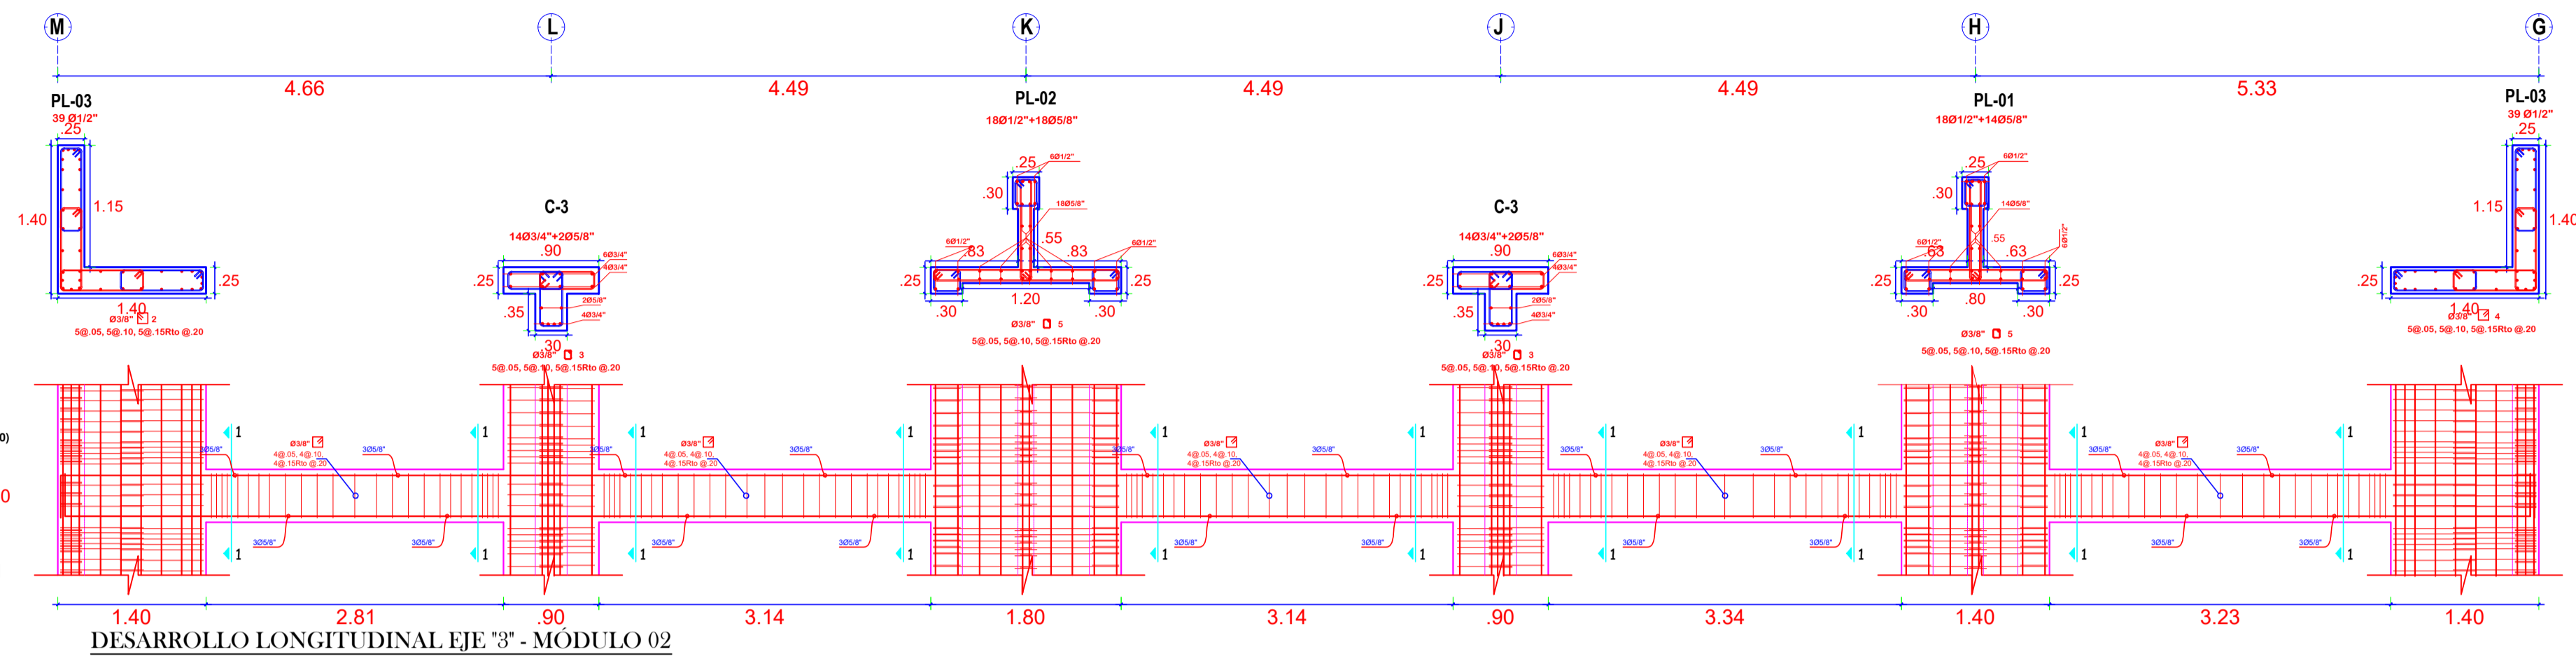

Oliver Mario Agurto Mogollón  
INGENIERO CIVIL  
REG. CIP. 164475  
CONSULTOR

MUNICIPALIDAD PROVINCIAL DE PIURA	PROYECTO:	UBICACION:	CONSULTOR:	ESPECIALIDAD:	EQUIPO DE DISEÑO:	OBSERVACIONES:	FECHA:	LAMINA:
	"REHABILITACIÓN DEL LOCAL ESCOLAR 15313 CATACAOS -PIURA".	Provincia: Piura Distrito: Catacaos Localidad: Monte Sullón	ING. OLIVER MARIO AGURTO MOGOLLON REG. CIP. 164475	<b>ESTRUCTURAS</b> DESARROLLO DE VIGAS MÓDULO "02"- 1ER PISO				<b>EA-06</b>
				DIBUJO:	ESCALA: 1/50	FECHA:		