



# VIGAS Y DESARROLLOS LONGITUDINALES - MÓDULO 02 / SEGUNDO NIVEL


# VIGAS Y DESARROLLOS TRANSVERSALES - MÓDULO 02 / SEGUNDO NIVEL

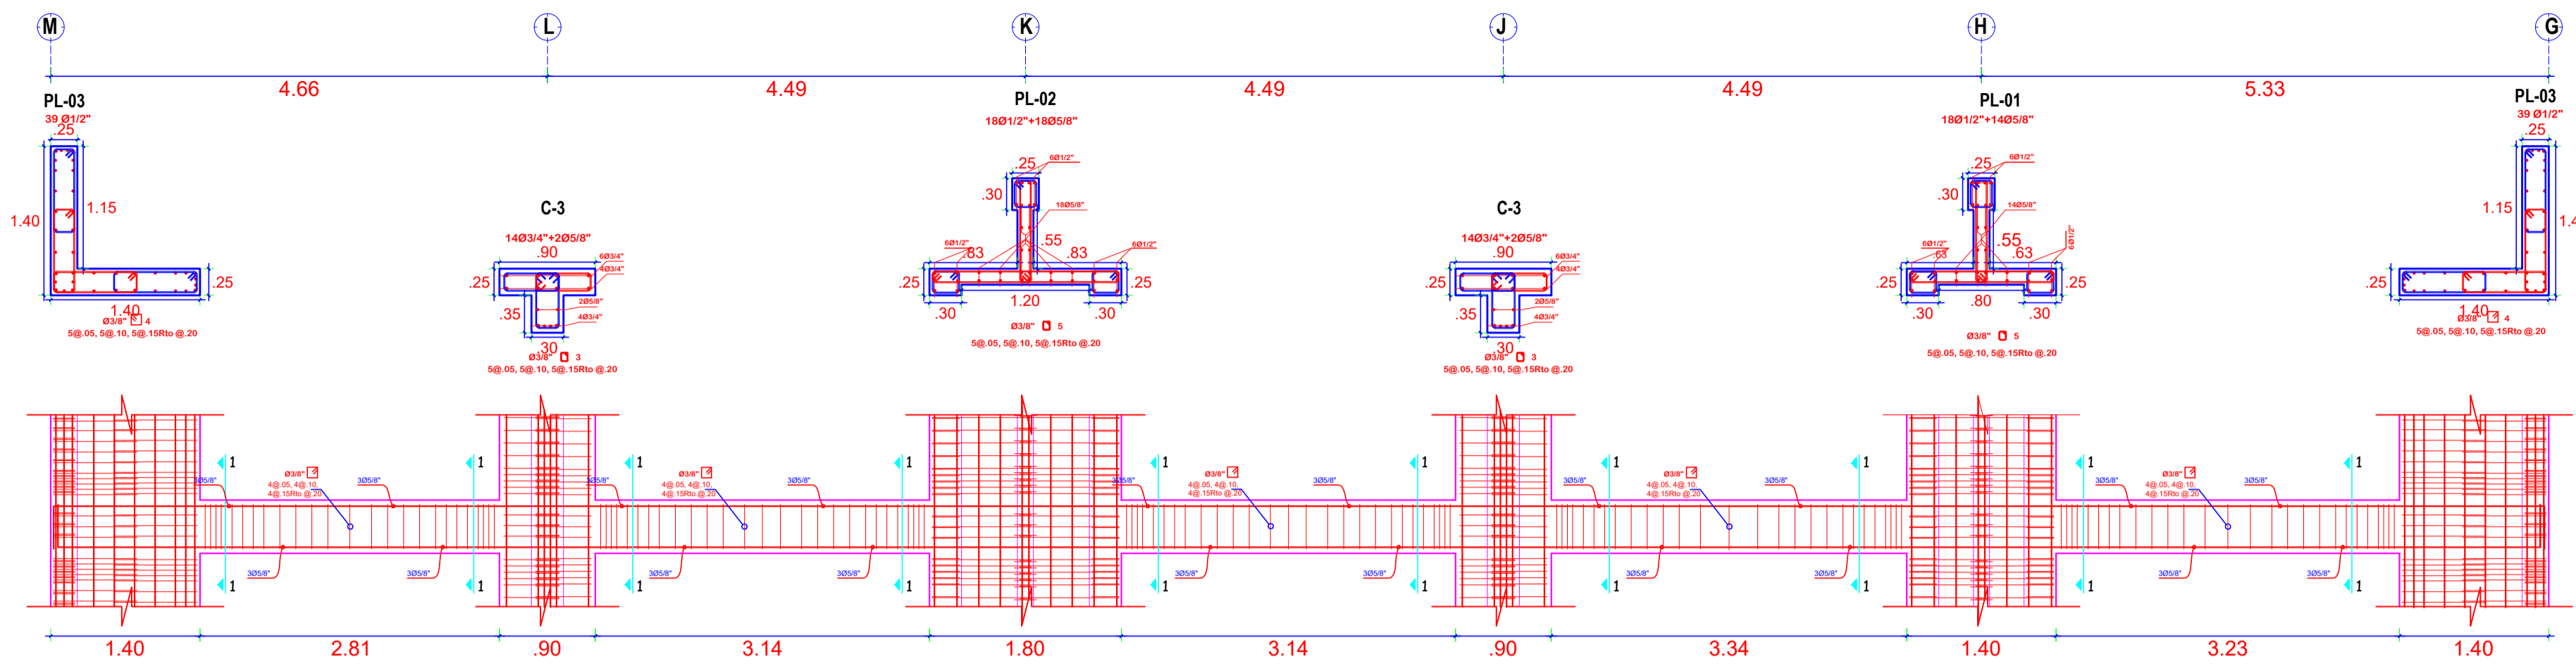


DESARROLLO LONGITUDINAL EJE "3" - MÓDULO 02

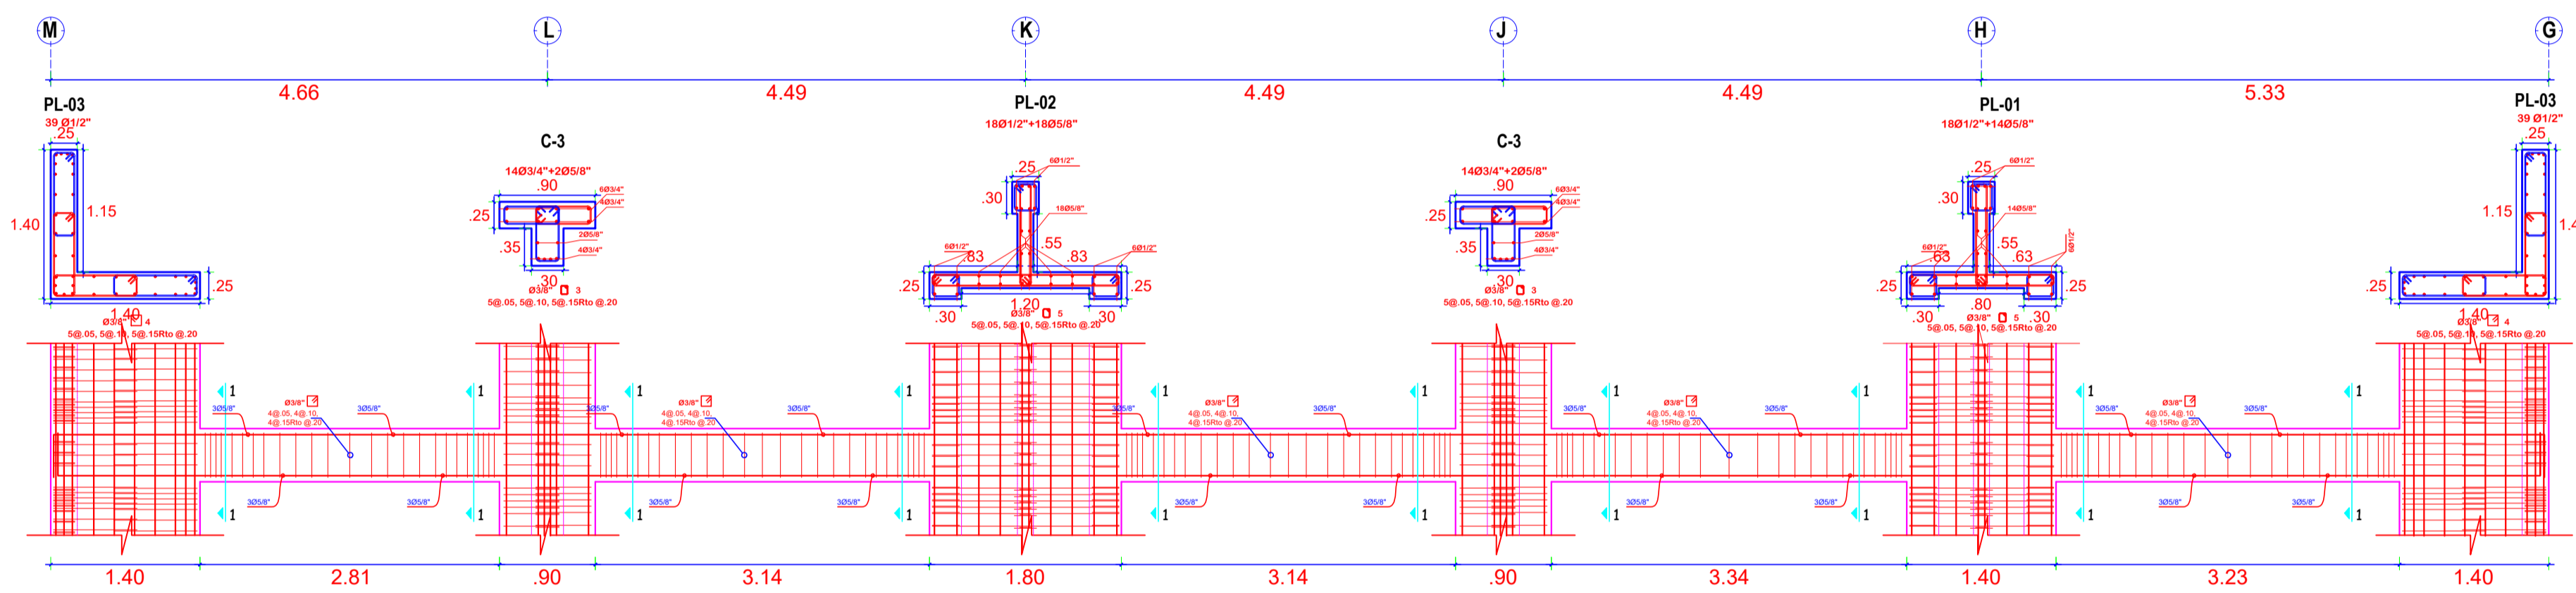


DESARROLLO LONGITUDINAL EJE "11" - MÓDULO 02

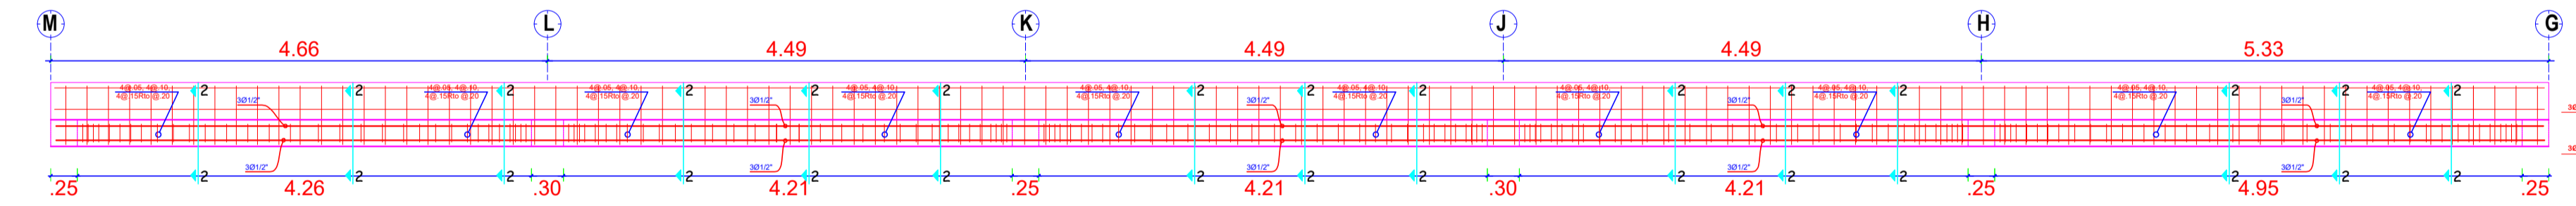


DESARROLLO LONGITUDINAL EJE "11" - MÓDULO 02

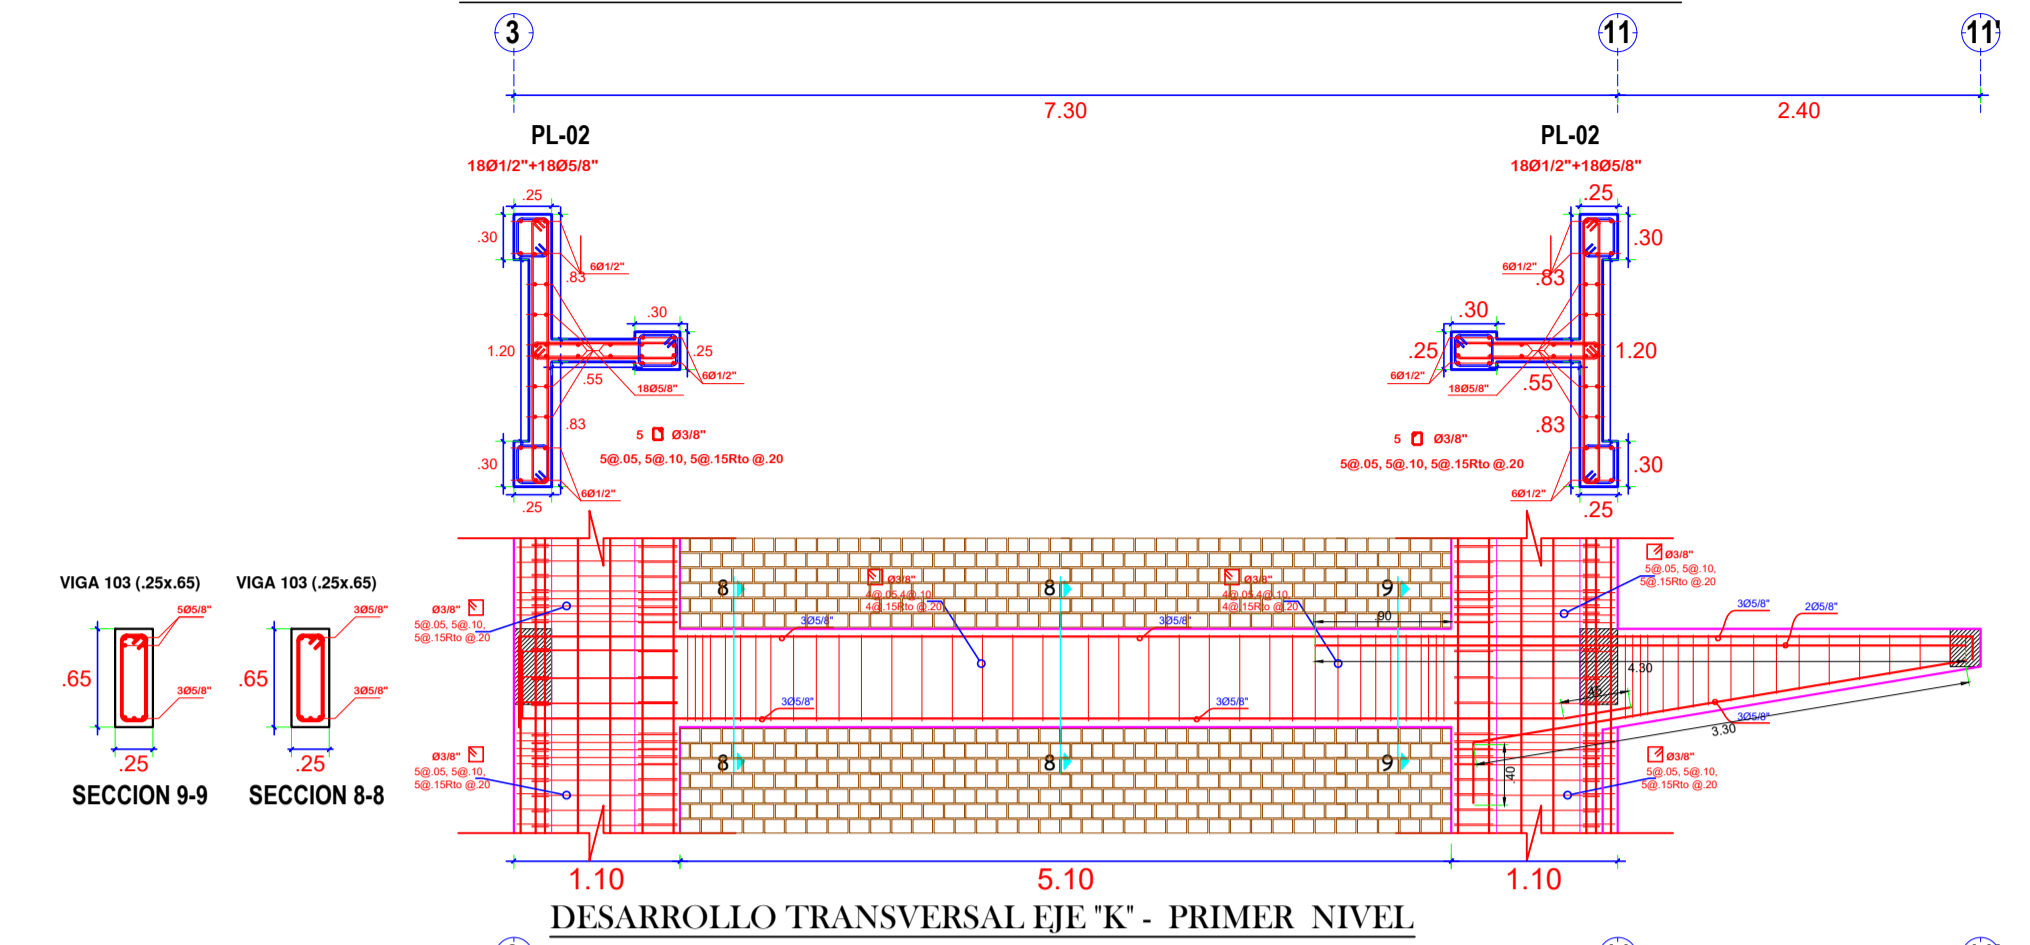


DESARROLLO TRANSVERSAL EJE "K" - PRIMER NIVEL

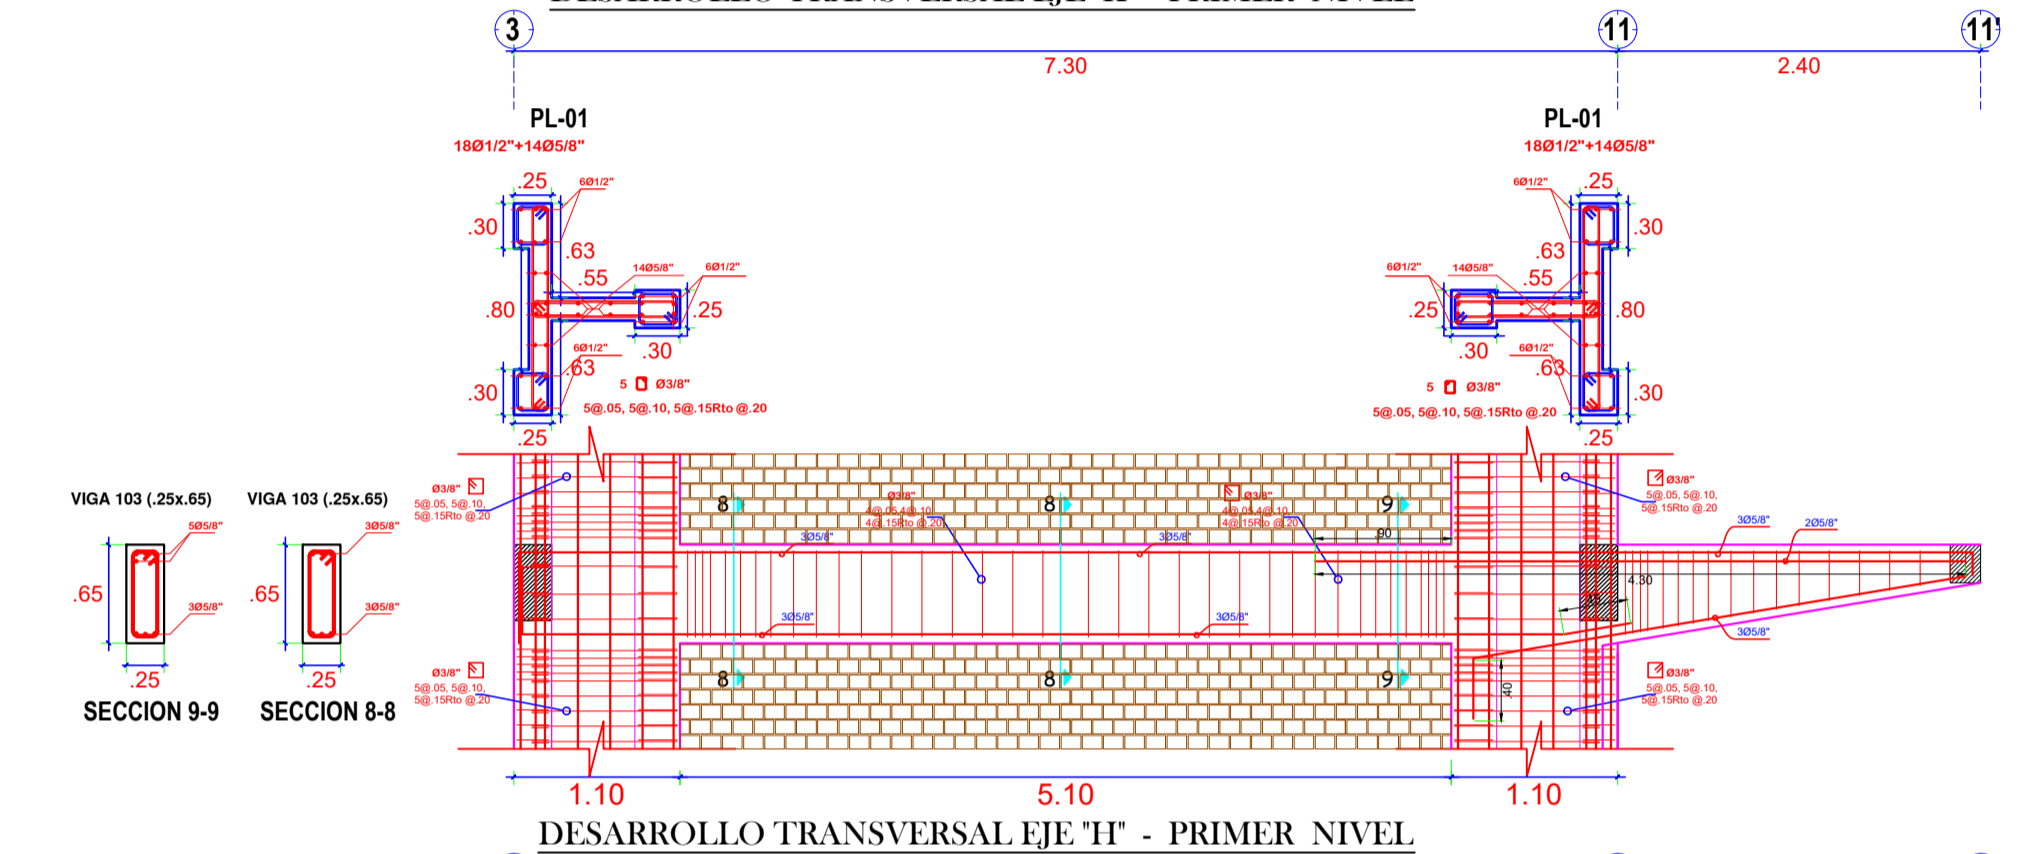

DESARROLLO TRANSVERSAL EJE "H" - PRIMER NIVEL

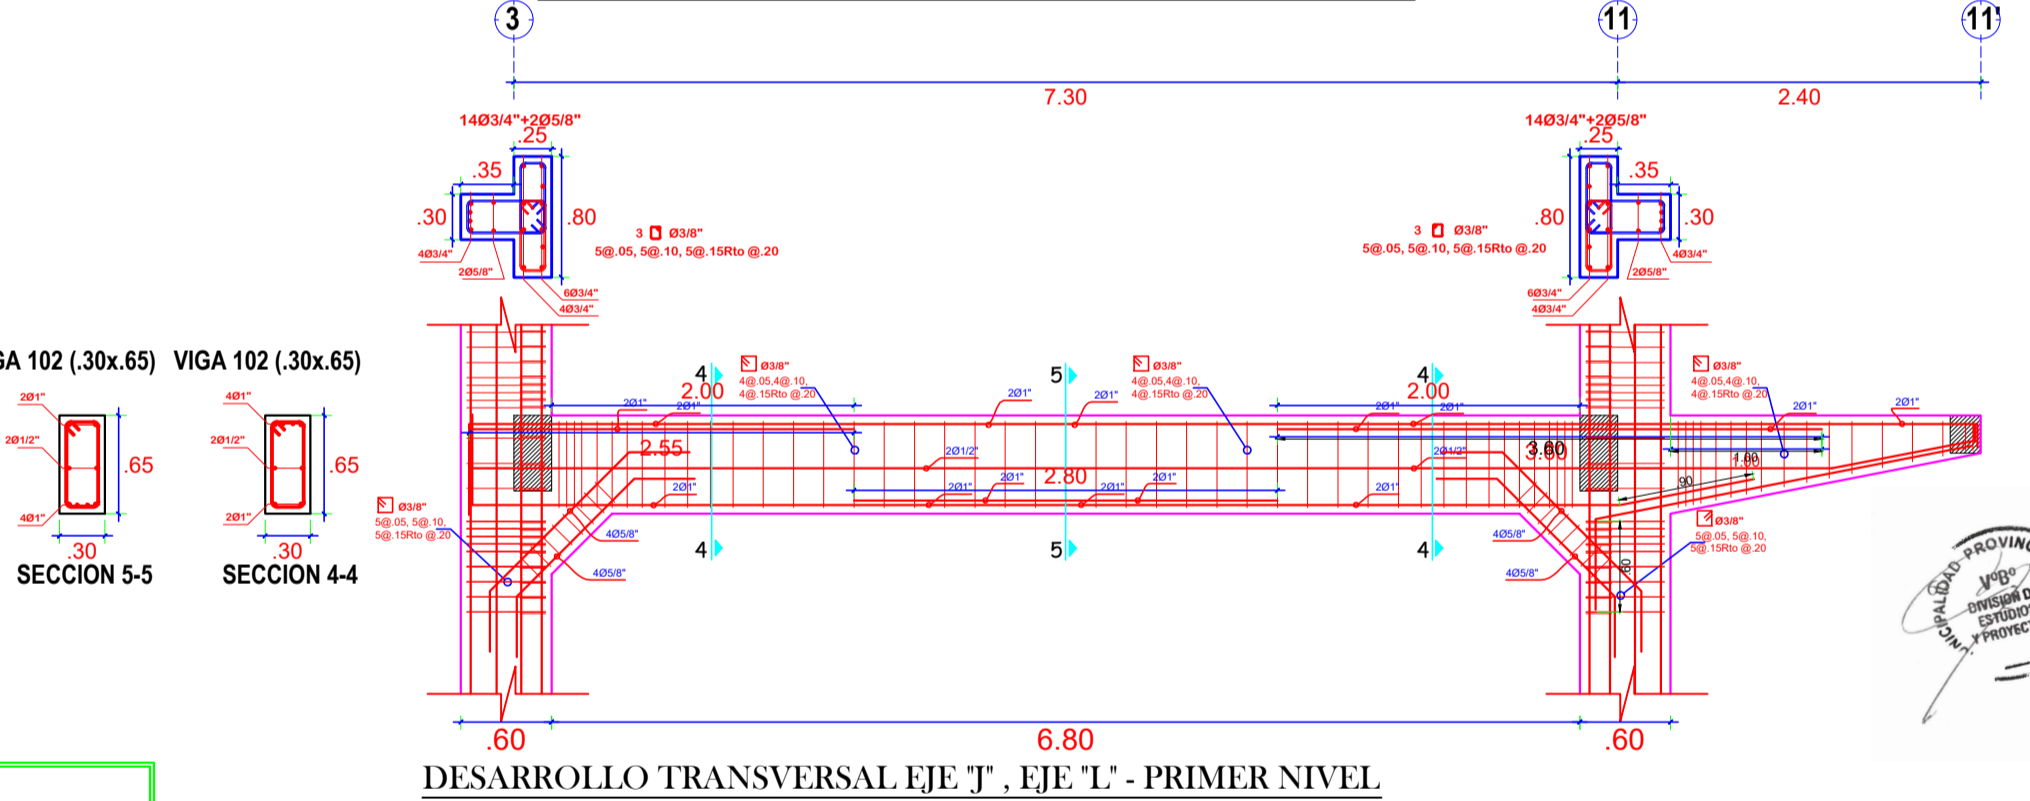

DESARROLLO TRANSVERSAL EJE "J", "L" y "I" - PRIMER NIVEL

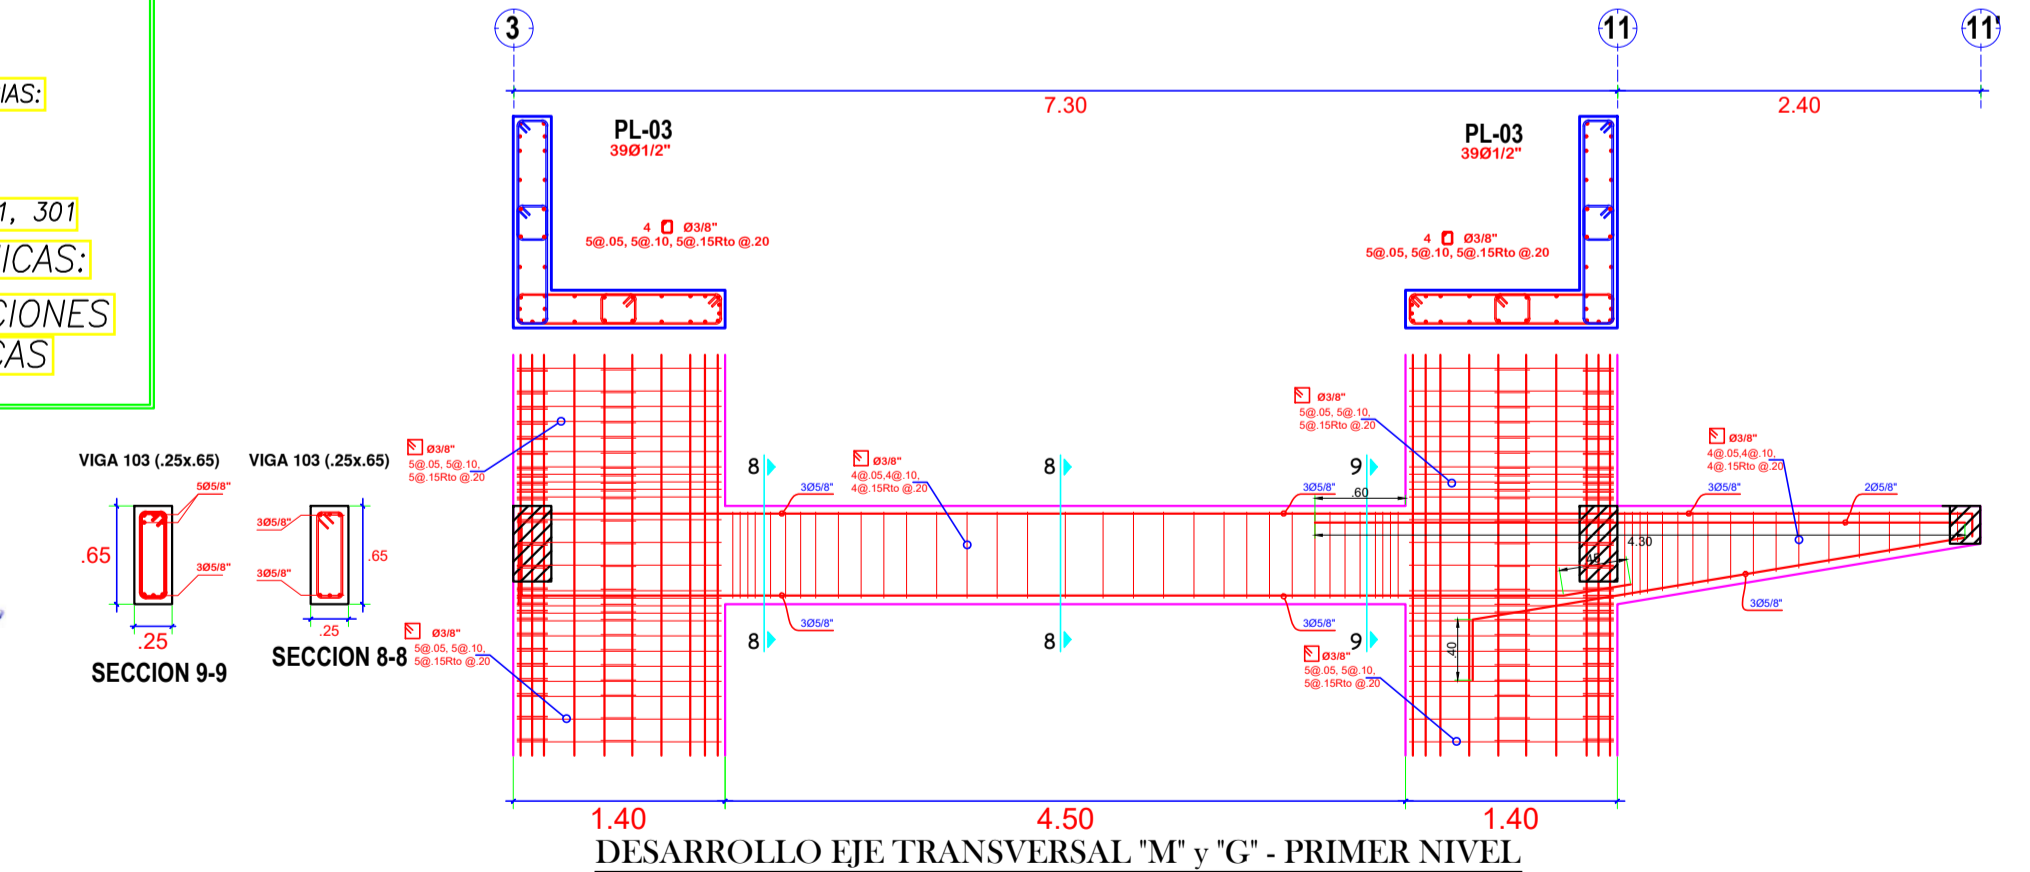

DESARROLLO EJE TRANSVERSAL "M" y "G" - PRIMER NIVEL

**NOTA:**  
TIPOS DE VIGAS:  
-VIGAS PRINCIPALES Y SECUNDARIAS:  
VIGA 101, 102, 103  
VIGA 201, 202, 203  
VIGA 201, 202, 203  
-VIGAS DE BORDE: V-B 101, 201, 301  
ESPECIFICACIONES TÉCNICAS:  
-PLANO: ESPECIFICACIONES TÉCNICAS

**Oliver Mario Agurto Mogollón**  
INGENIERO CIVIL  
REG. CIP. 164475  
CONSULTOR

SECCIONES ESCALA: 1/20		SECCIONES ESCALA: 1/20			
SECCION 1-1	SECCION 2-2	SECCION 4-4	SECCION 5-5	SECCION 8-8	SECCION 9-9

**MUNICIPALIDAD  
PROVINCIAL DE PIURA**

PROYECTO :  
**"REHABILITACIÓN DEL LOCAL ESCOLAR 15313  
CATACAOS -PIURA".**

UBICACION:  
Provincia: Piura  
Distrito: Catacaos  
Localidad: Monte Sullón

CONSULTOR:  
**ING. OLIVER MARIO  
AGURTO MOGOLLÓN**  
REG. CIP. 164475

ESPECIALIDAD:  
**ESTRUCTURAS**

PLANO:  
**DESARROLLO DE VIGAS  
MÓDULO "02"- 2DO PISO**

DIBUJO: ESCALA: 1/50 FECHA:

EQUIPO DE DISEÑO:  
JEFE DE PROYECTO:  
REVISADO:  
COORDINADOR DE ESPECIALIDAD:

OBSERVACIONES  
FECHA

LAMINA:  
**EA-08**