



SECCIONES DE CORTE Y RELLENO, COTA : 36.35

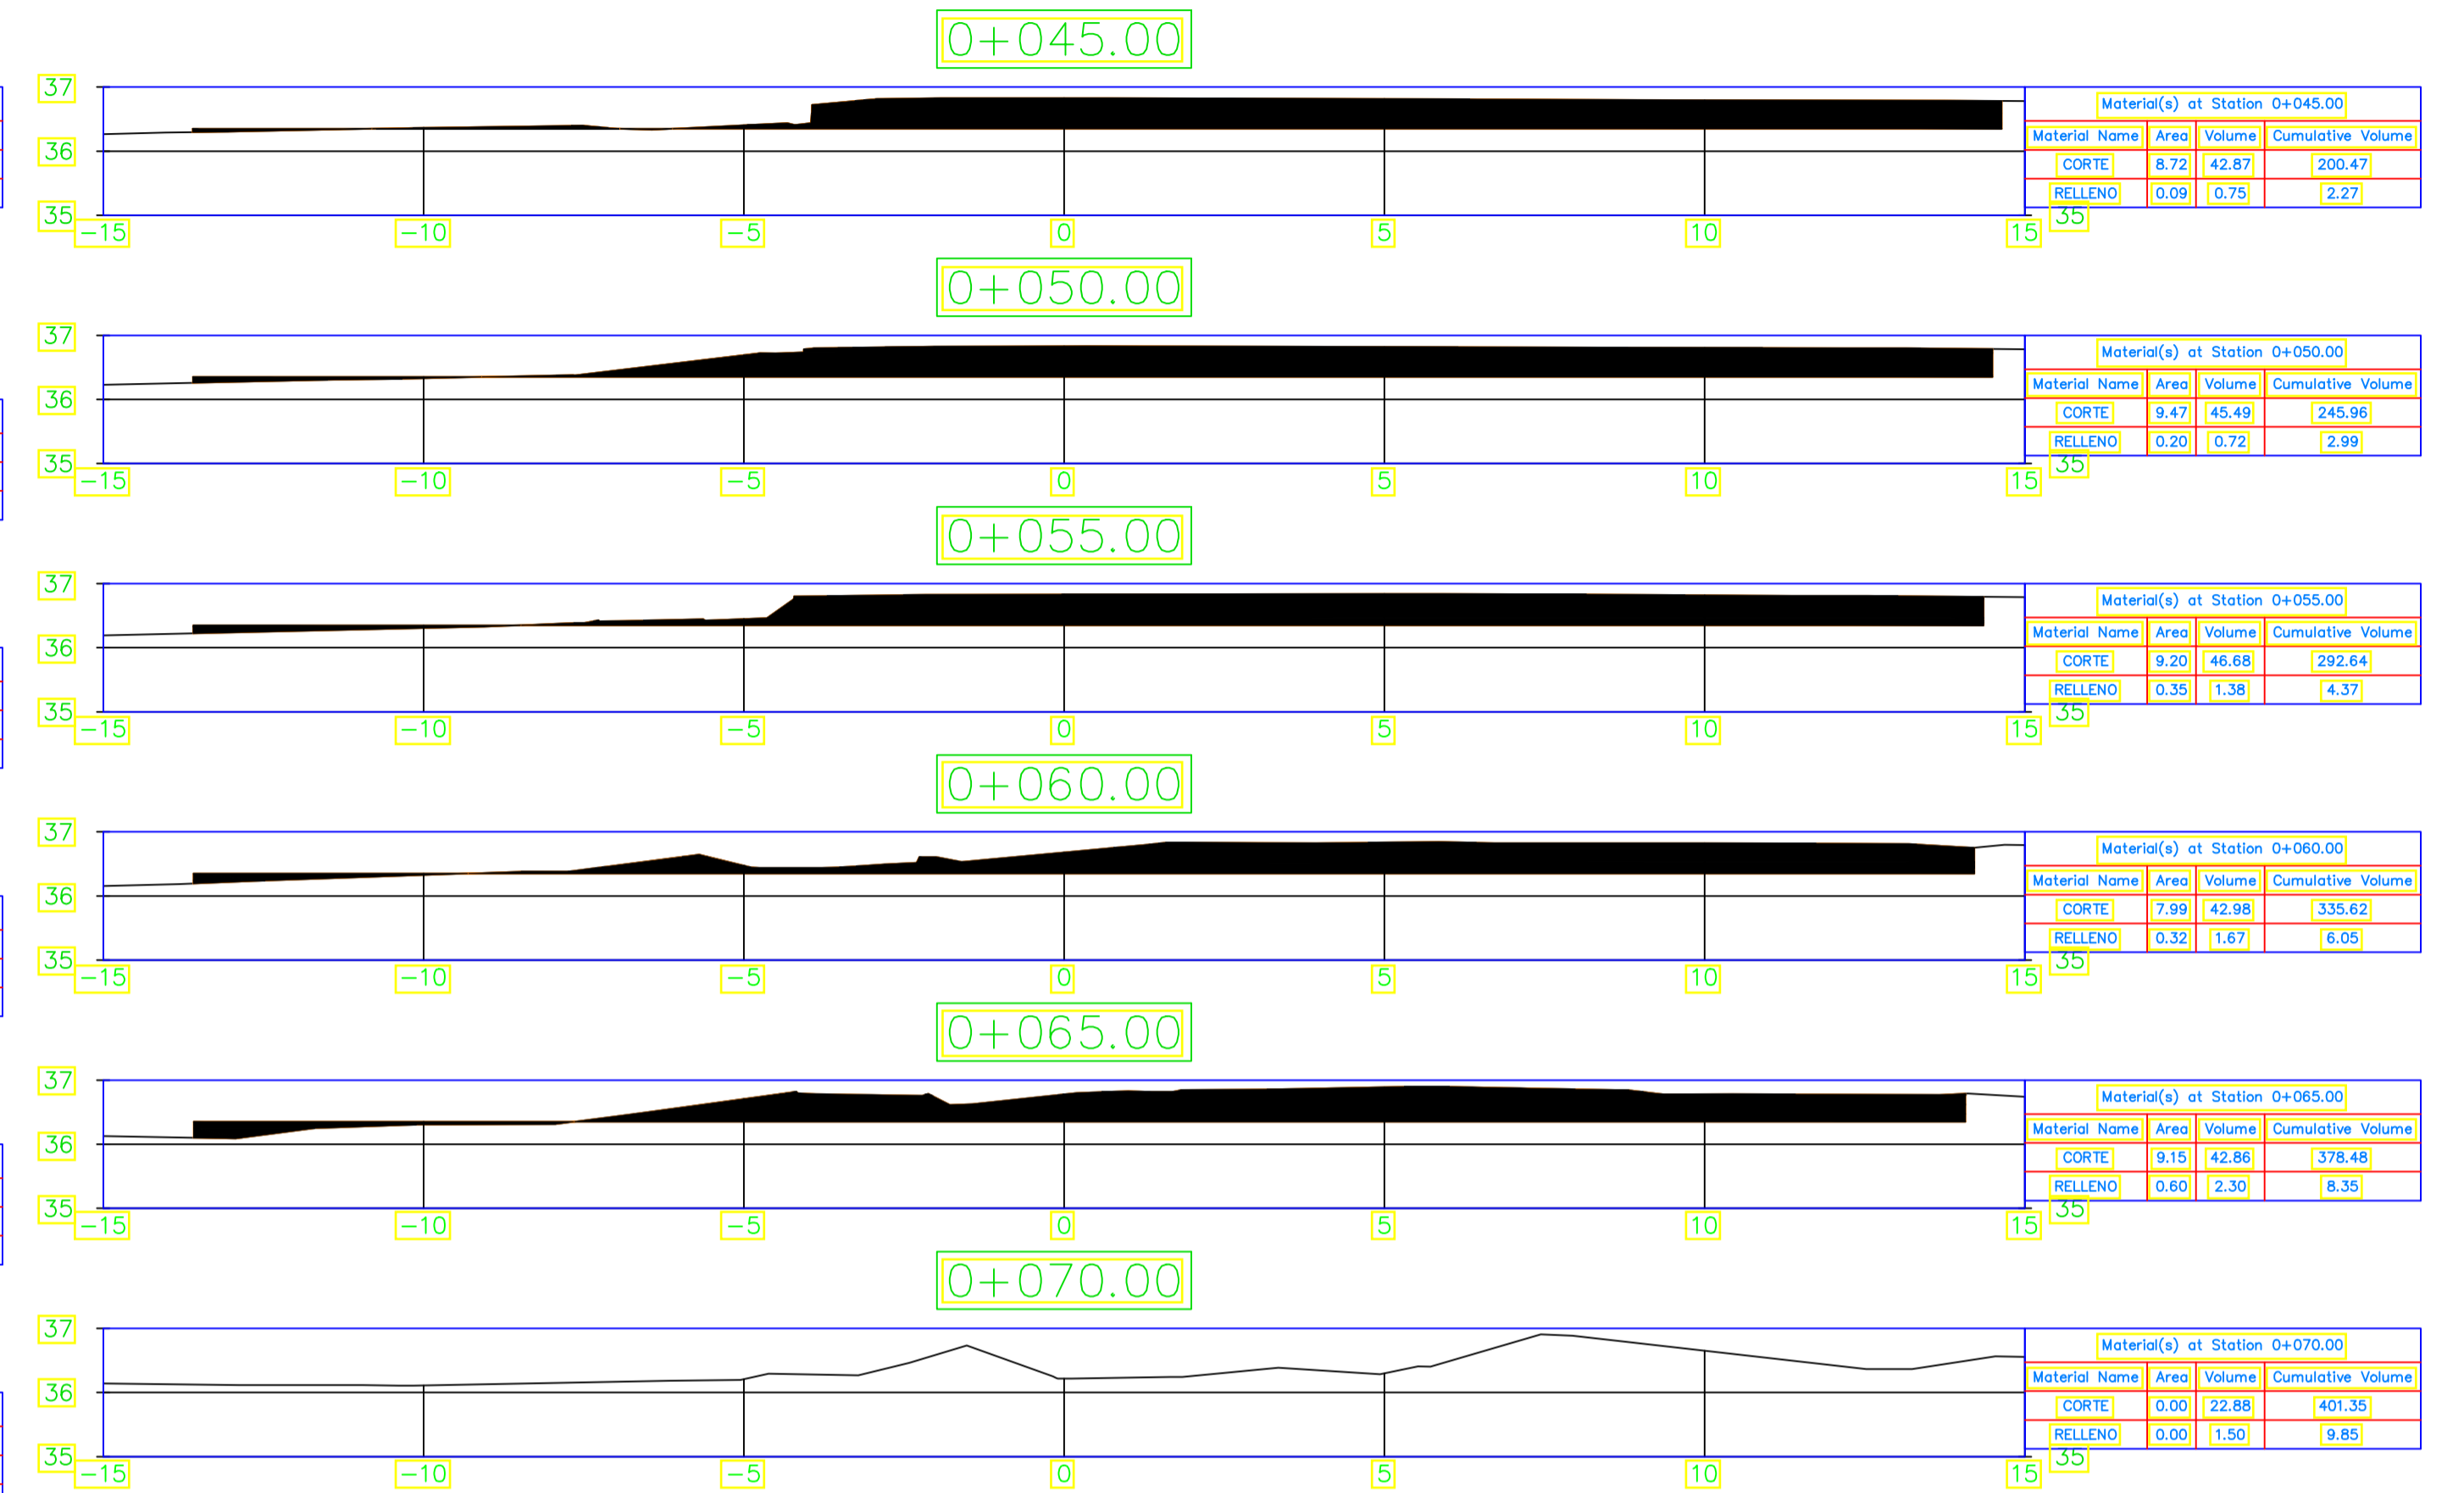

COTA DE CORTE Y RELLENO : 36.35

Total Volume Table						
Station	Fill Area	Cut Area	Fill Volume	Cut Volume	Cumulative Fill Vol	Cumulative Cut Vol
0+005.00	0.00	0.00	0.00	0.00	0.00	0.00
0+010.00	0.00	2.66	0.00	6.65	0.00	6.65
0+015.00	0.00	5.19	0.00	19.63	0.00	26.28
0+020.00	0.03	4.66	0.08	24.63	0.08	50.91
0+025.00	0.09	4.75	0.31	23.52	0.39	74.43
0+030.00	0.07	4.93	0.40	24.20	0.78	98.64
0+035.00	0.01	5.12	0.18	25.12	0.97	123.75
0+040.00	0.21	8.42	0.55	33.85	1.52	157.60
0+045.00	0.09	8.72	0.75	42.87	2.27	200.47
0+050.00	0.20	9.47	0.72	45.49	2.99	245.96
0+055.00	0.35	9.20	1.38	46.68	4.37	292.64
0+060.00	0.32	7.99	1.67	42.98	6.05	335.62
0+065.00	0.60	9.15	2.30	42.86	8.35	378.48
0+070.00	0.00	0.00	1.50	22.88	9.85	401.35

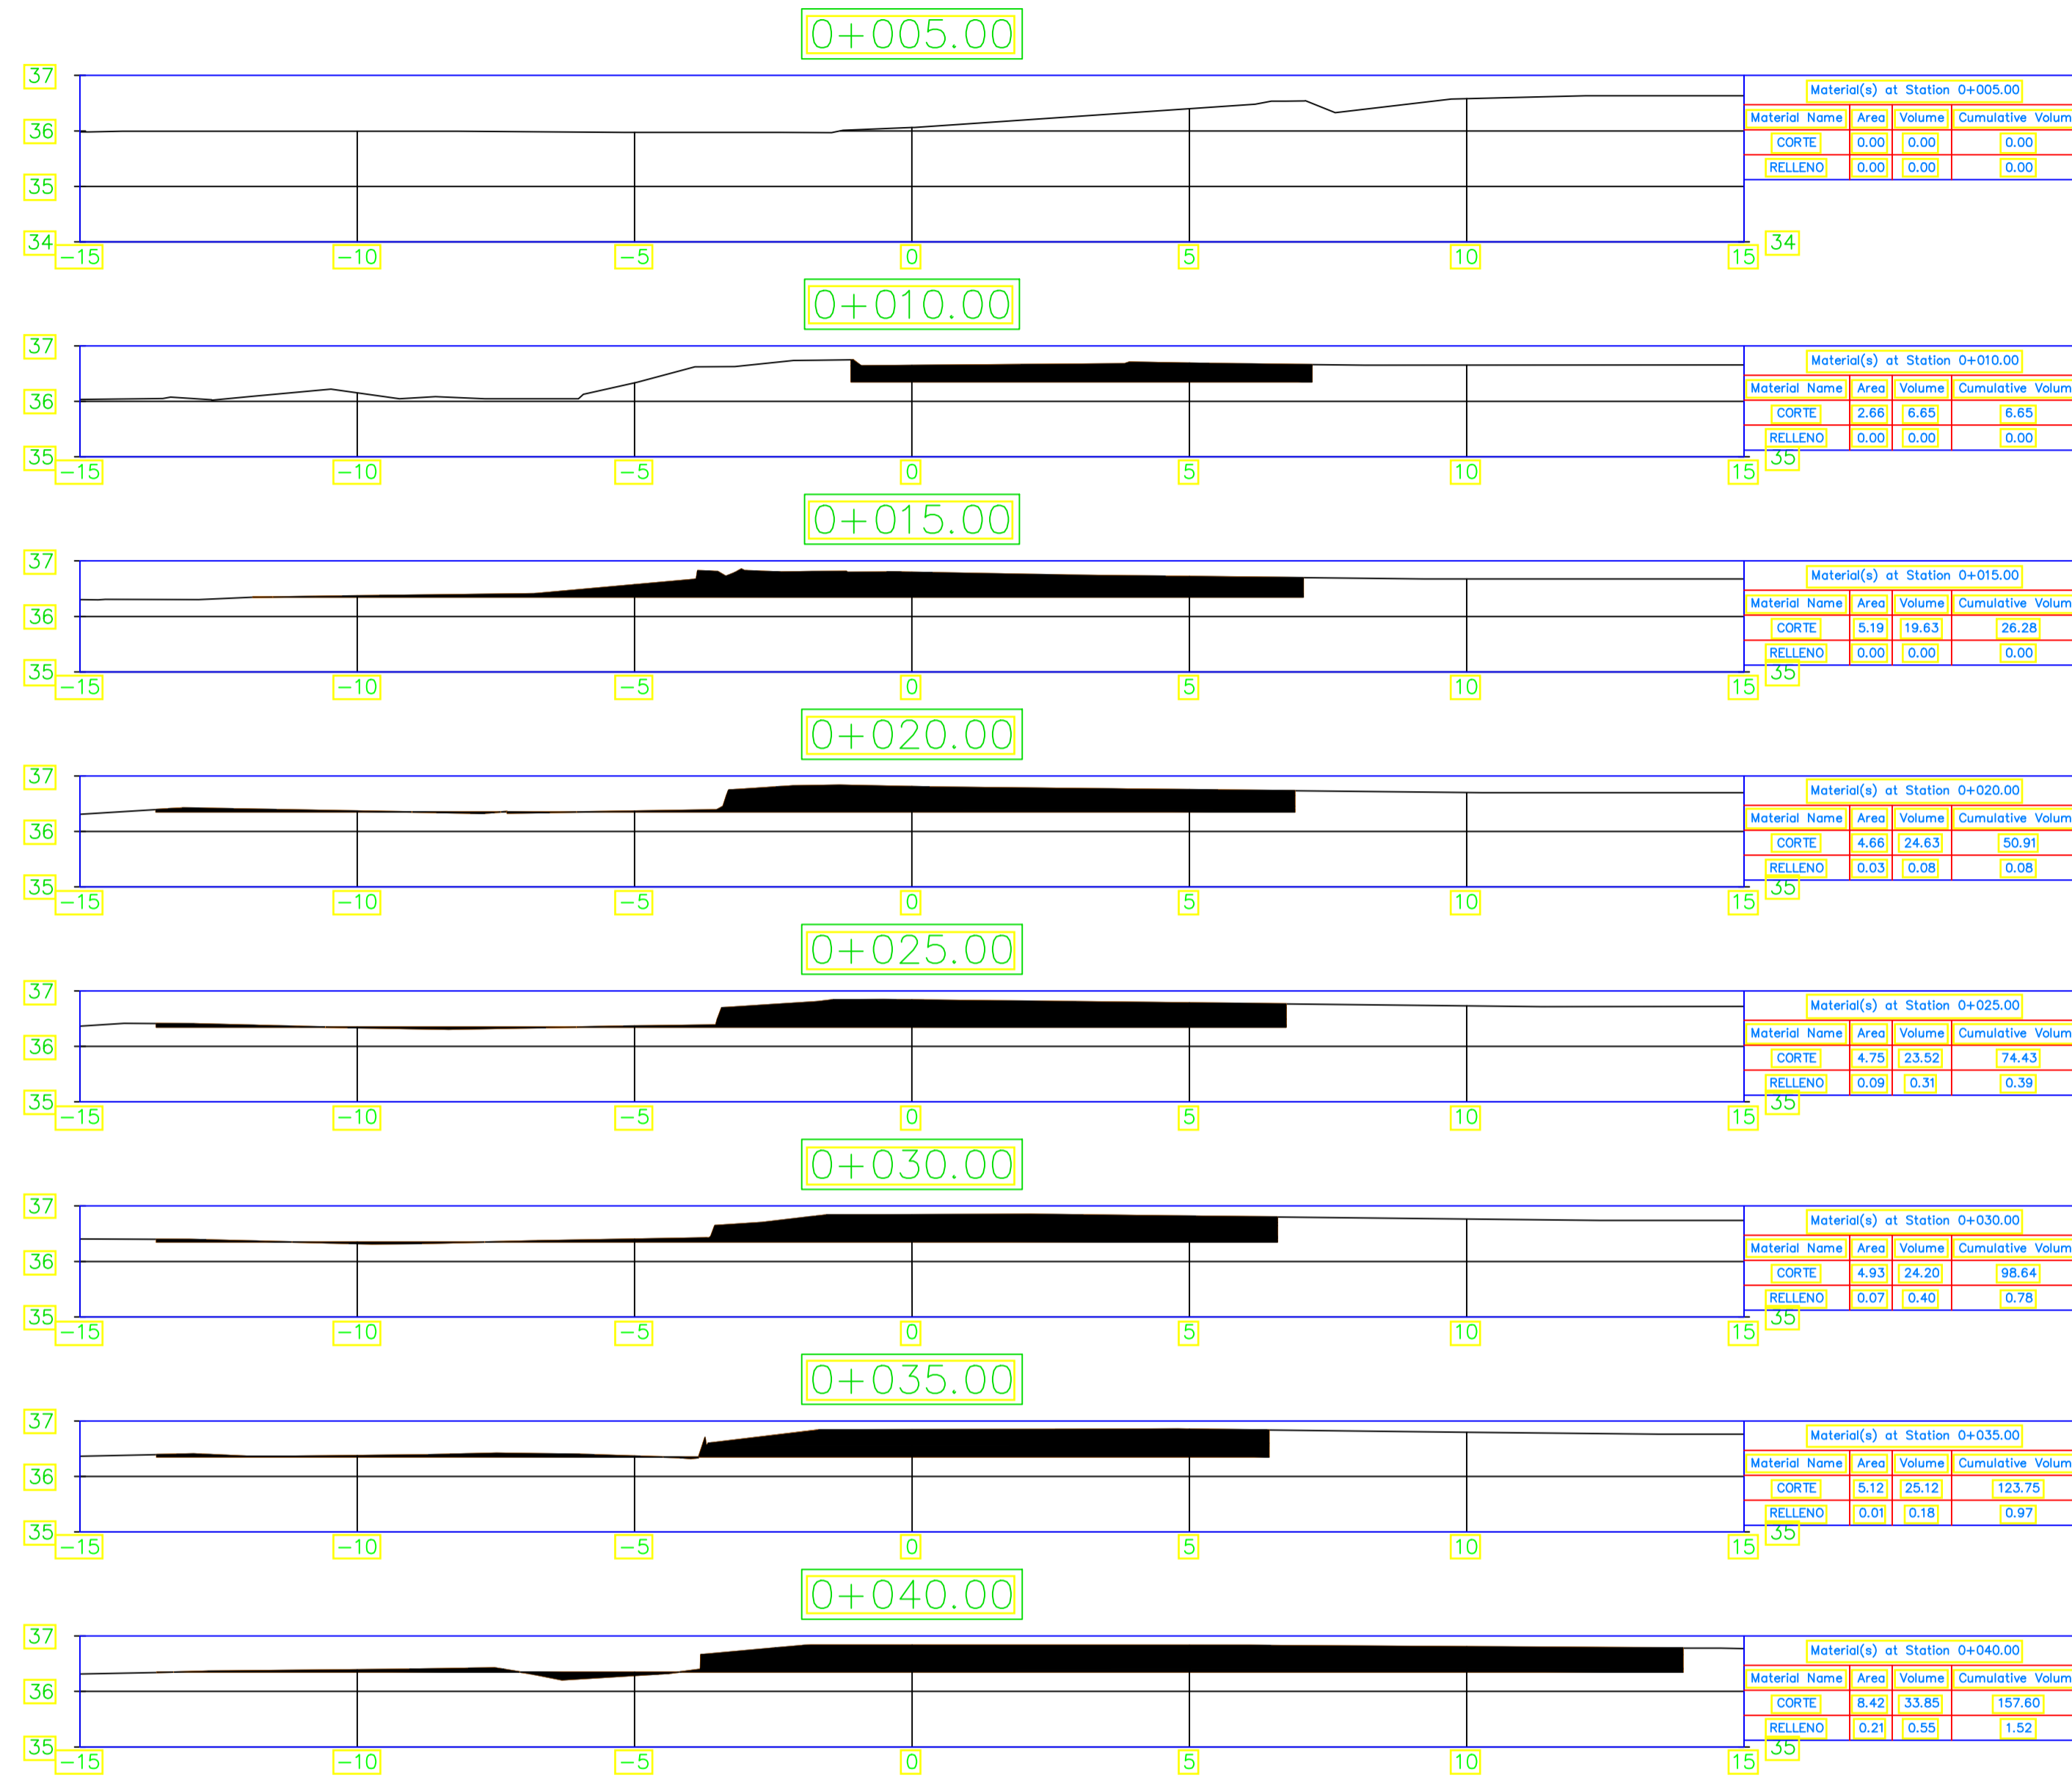

Oliver Mario Agurto Mogollón
INGENIERO CIVIL
 REG. CIP. 164475
 CONSULTOR

MUNICIPALIDAD PROVINCIAL DE PIURA	PROYECTO : "REHABILITACION DEL LOCAL ESCOLAR 15313 DEL DISTRITO DE CATACAOS, PROVINCIA DE PIURA-PIURA".	UBICACION: Provincia: Piura Distrito: Catacaos Localidad: Monte Sullón	CONSULTOR: ING. OLIVER MARIO AGURTO MOGOLLON REG. CIP. 164475	ESPECIALIDAD: TOPOGRAFIA	EQUIPO DE DISEÑO: JEFE DE PROYECTO: REVISADO: COORDINADOR DE ESPECIALIDAD:	OBSERVACIONES: FECHA:	LAMINA: M-02
	DIBUJO: ESCALA: 1/100 FECHA:						