



ELEVACION E-2
Esc 1/50

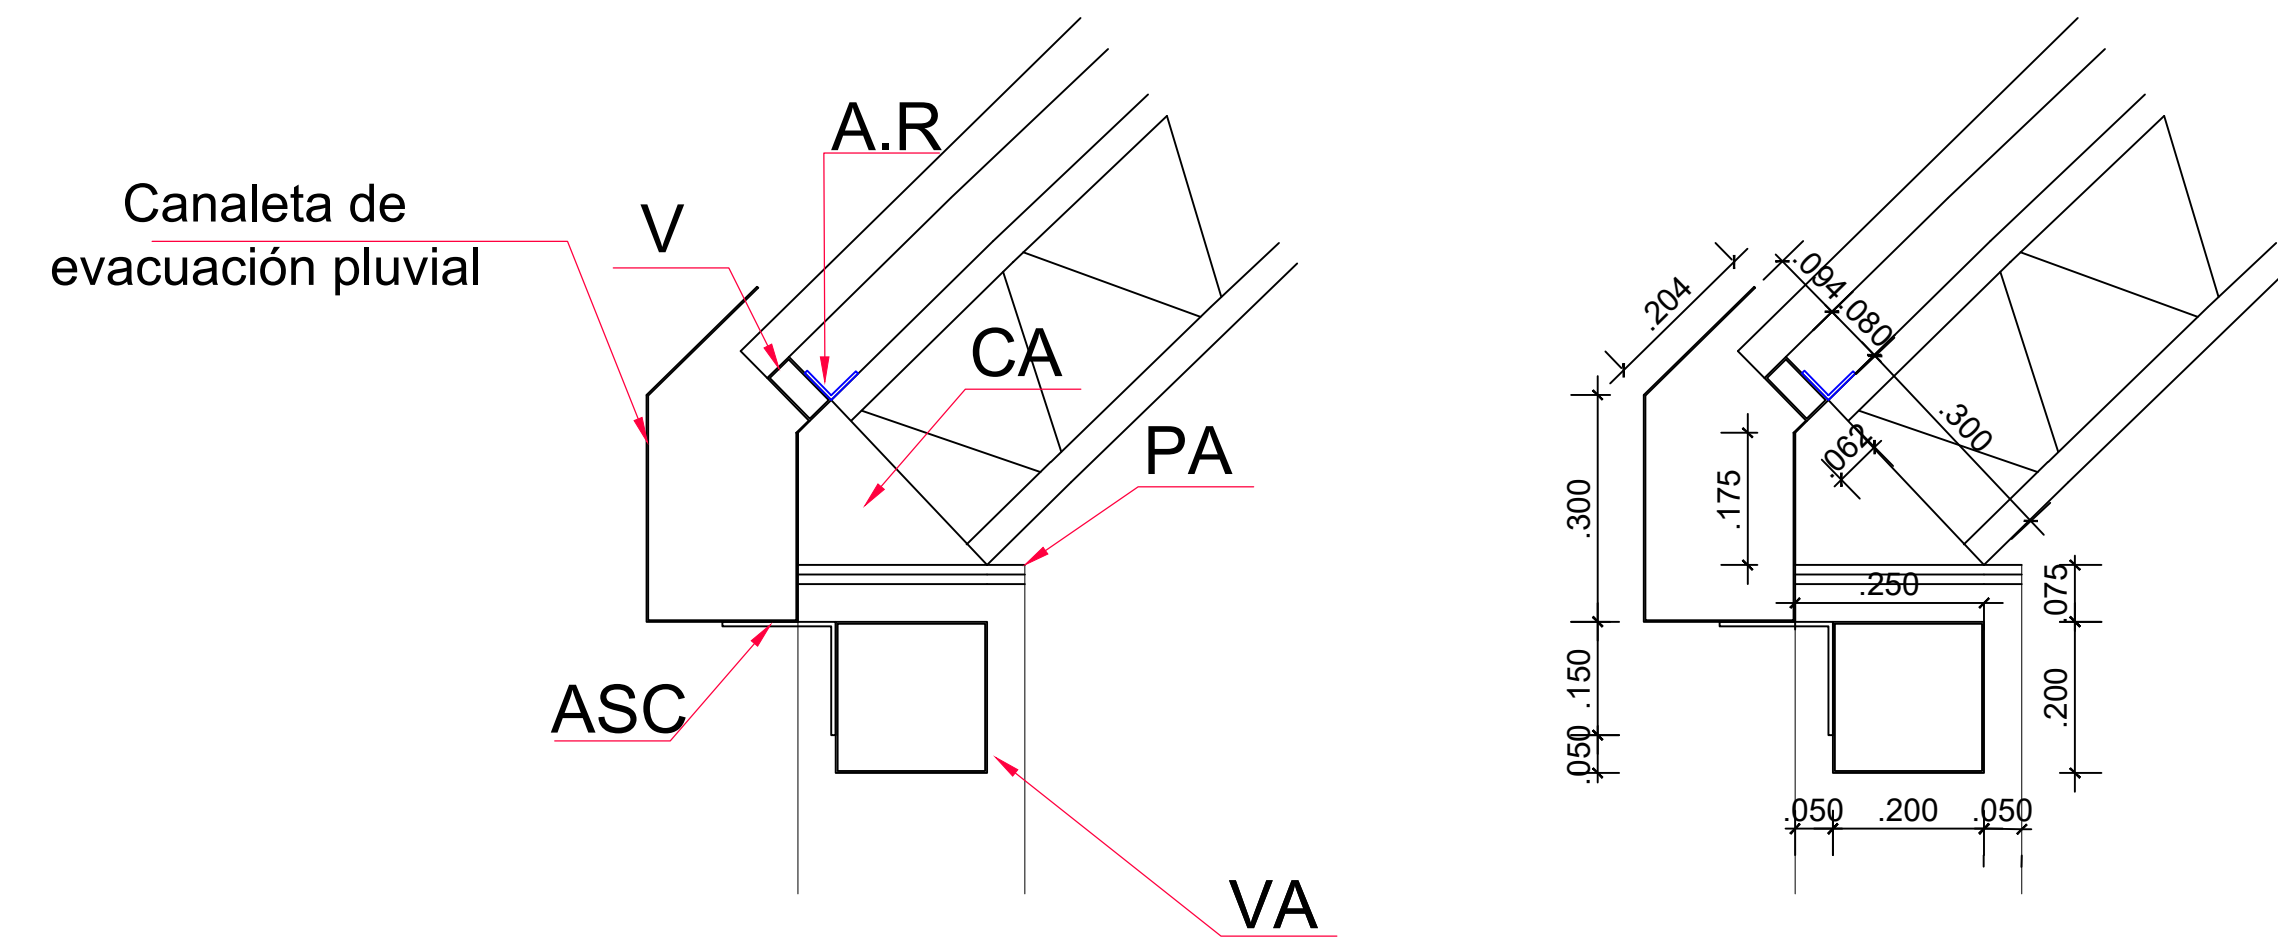

Esc 1/10

- V: Vigueta, TR80x40x2.5mm
- AR: Ángulo de respaldo, L2"x 2"x $\frac{3}{16}$ " en A36.
- ASC: Ángulo de soporte de canaleta, L6"x6"x $\frac{1}{4}$ " en A500.
- VA: Viga de arrioste, TC200x200x3mm, en A500.
- PA: Plancha de asiento de tijeral, PL $\frac{1}{2}$ " en A36.
- CA: Caja de apoyo, usando plancha de $\frac{1}{4}$ " en A36.

DETALLES
Esc 1/10

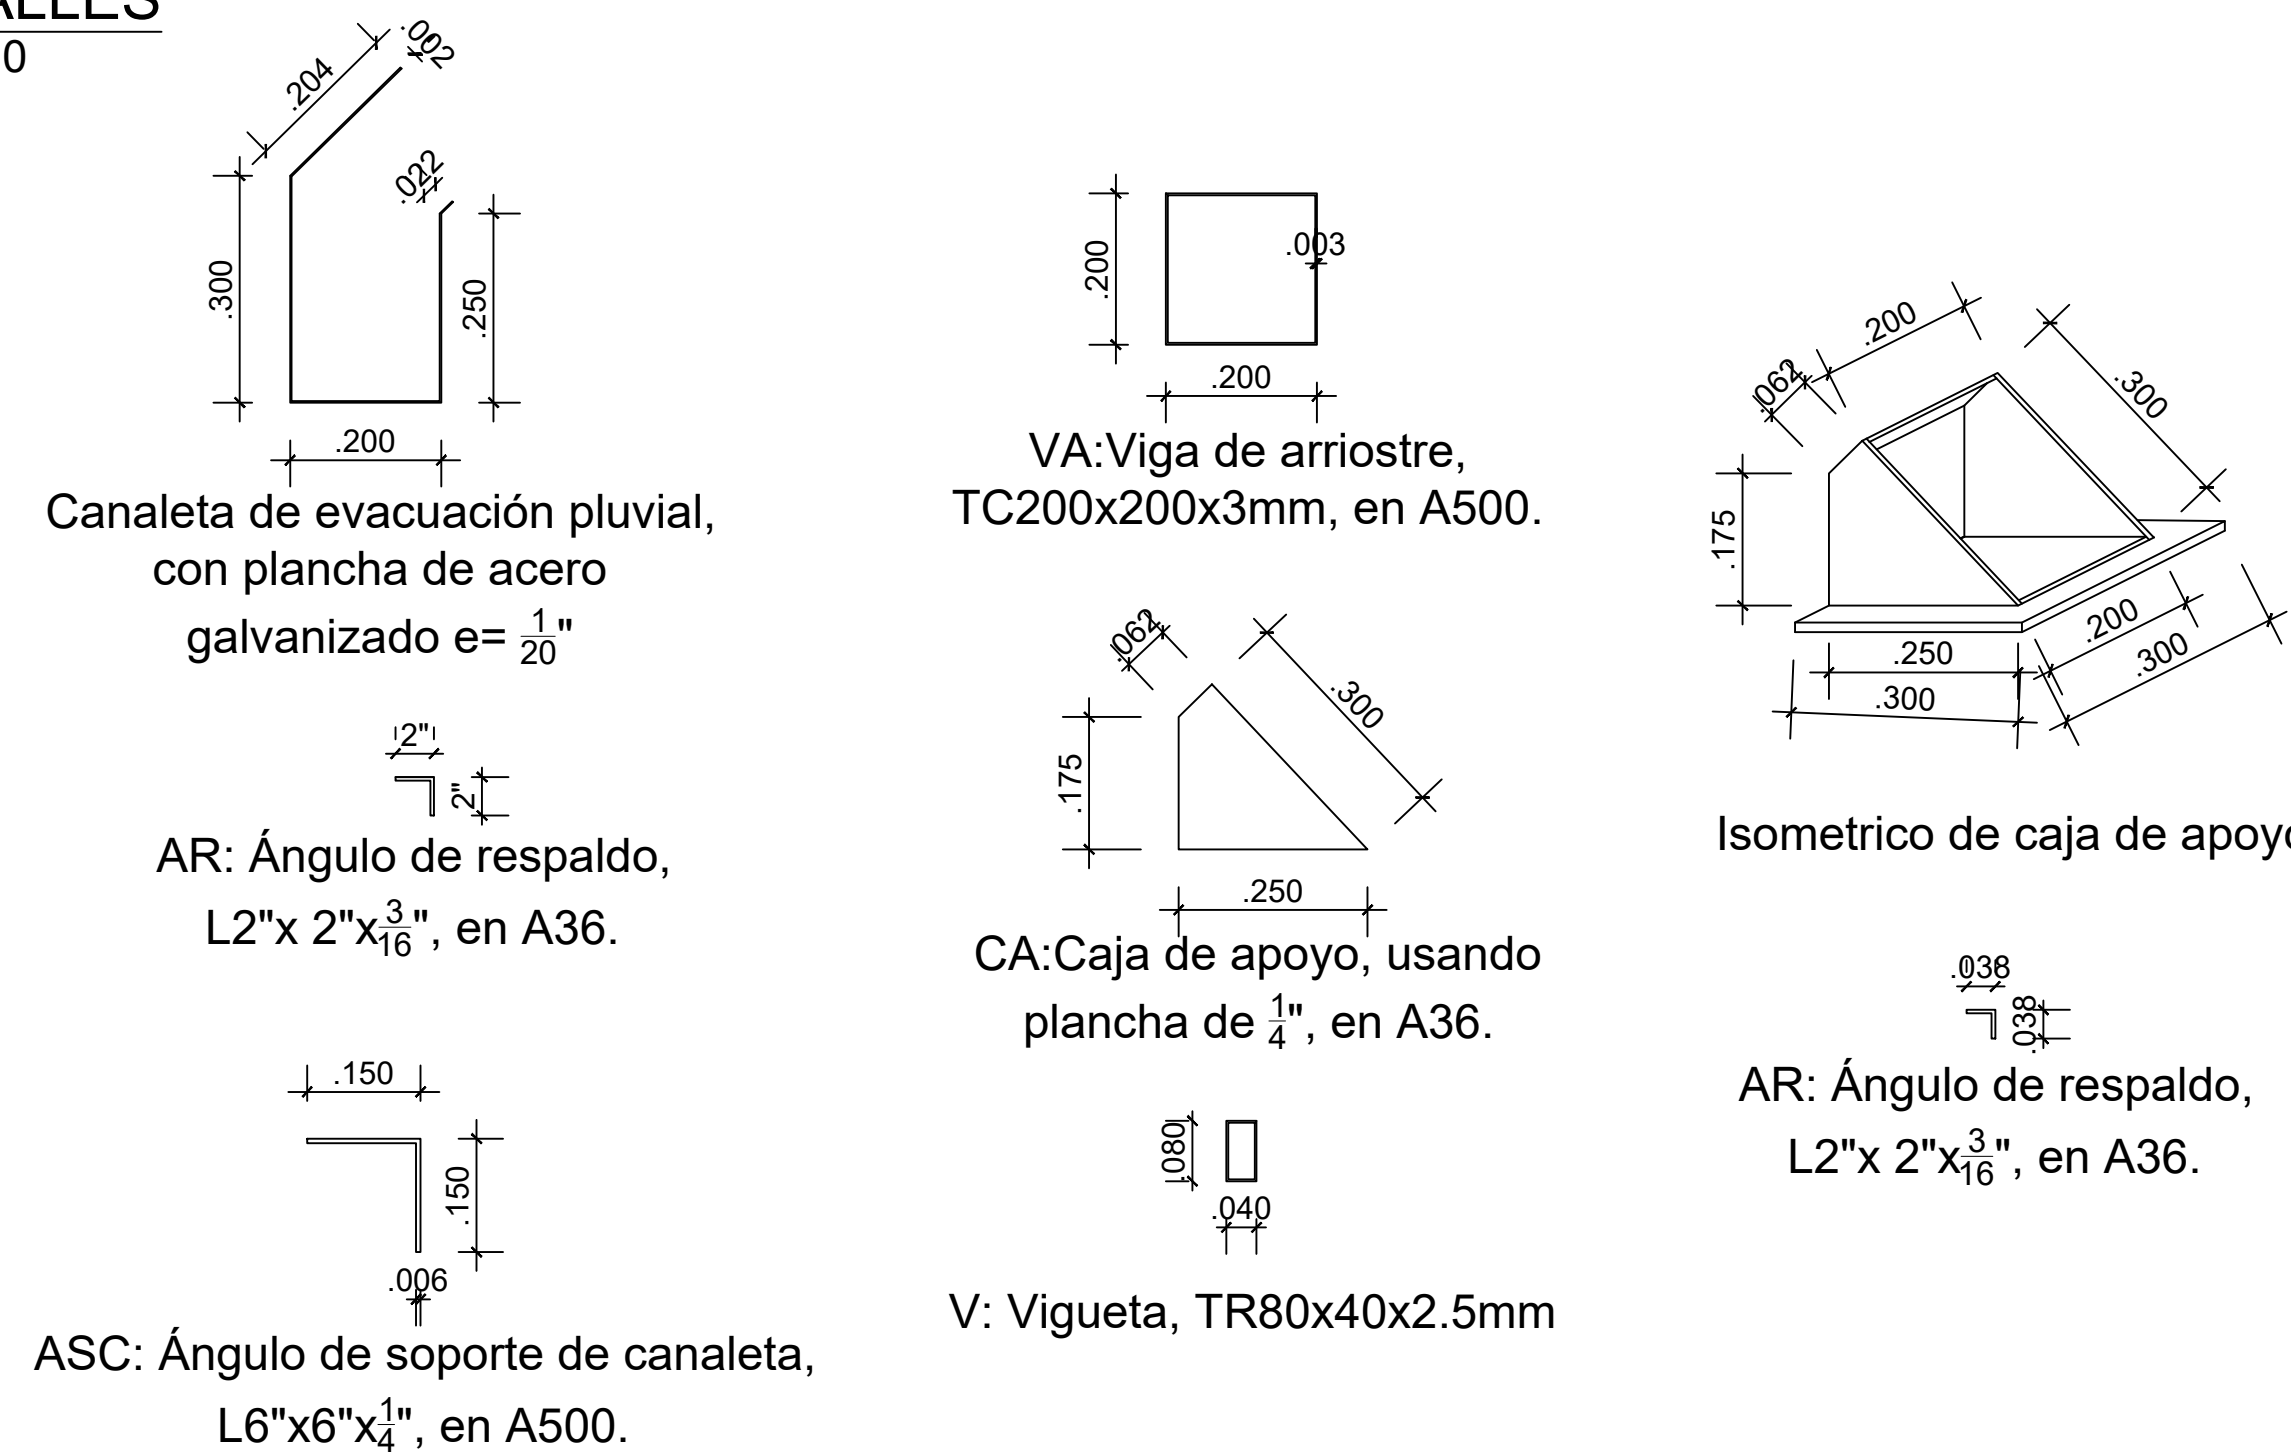

Oliver Mario Agurto Mogollón
INGENIERO CIVIL
REG. CIP. 164475
CONSULTOR

MUNICIPALIDAD PROVINCIAL DE PIURA	PROYECTO :	UBICACION:	CONSULTOR:	ESPECIALIDAD:	EQUIPO DE DISEÑO:	OBSERVACIONES	FECHA	LAMINA:
	"REHABILITACIÓN DEL LOCAL ESCOLAR 15313 DEL DISTRITO DE CATACAOS, PROVINCIA DE PIURA-PIURA".	Provincia: Piura Distrito: Catacaos Localidad: Monte Sullón	ING. OLIVER MARIO AGURTO MOGOLLON REG. CIP. 164475	ESTRUCTURA				
				PLANO:	JEFE DE PROYECTO:			
				ELEVACION Y DETALLES	REVISADO:			
				DIBUJO:	COORDINADOR DE ESPECIALIDAD:			
				ESCALA:				
				INDICADA				
				FECHA:				