




1 DETALLE DE ENCUENTRO DE PISO DE AULA Y VEREDA Esc: S/E

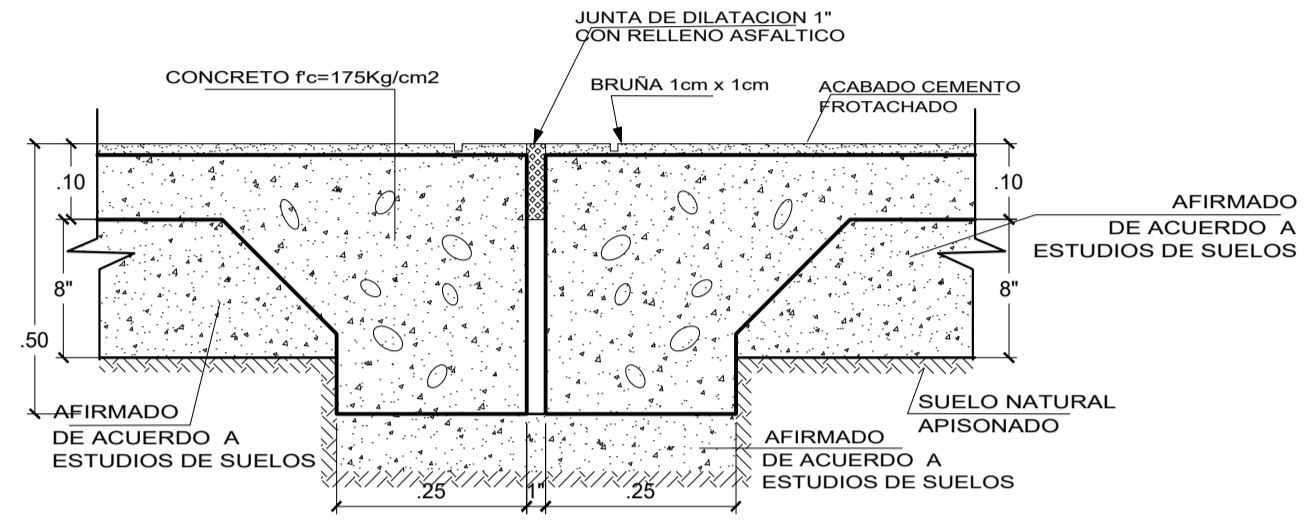


2 DETALLE DE JUNTA DE DILATACION EN VEREDA (ENTRE MODULOS) Esc: S/E

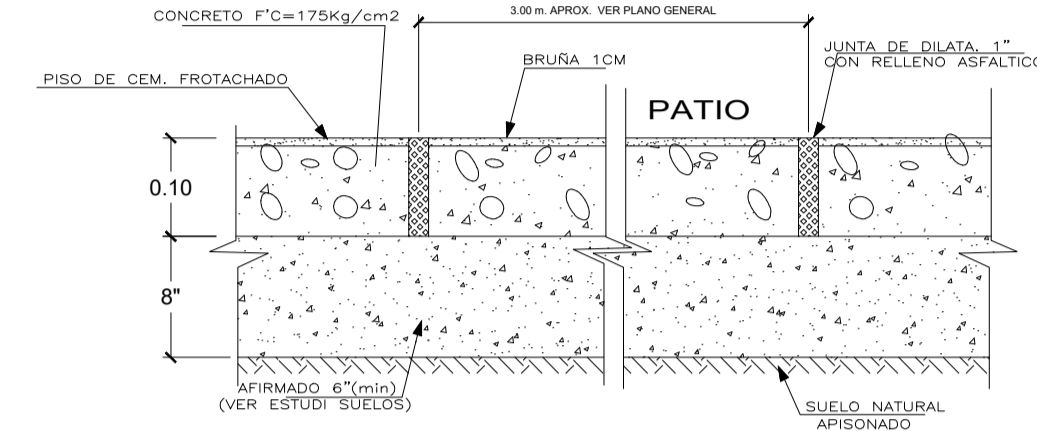


3 DETALLE DE PISO DE CEMENTO EN PATIO Esc: S/E

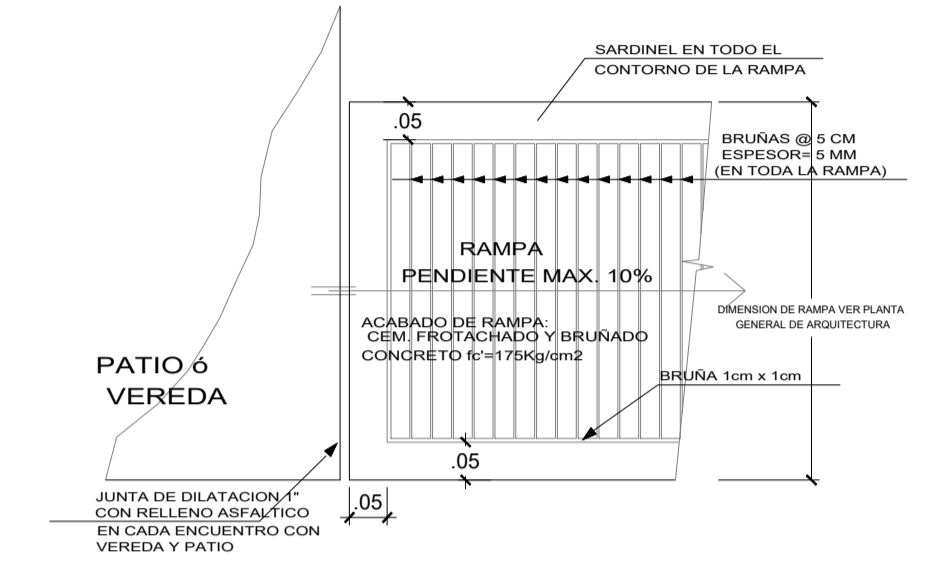


4 DETALLE DE RAMPA PEATONAL Esc: S/E

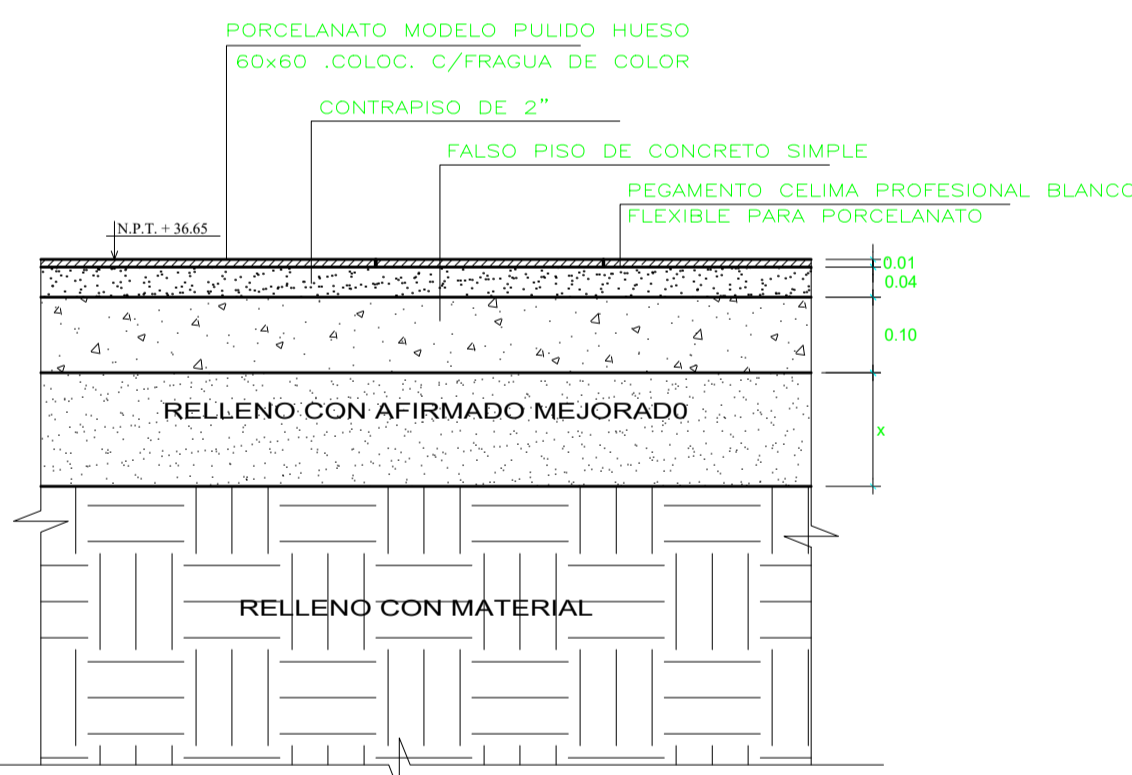


5 DETALLE DE PISO PORCELANATO 0.60m x 0.60m Esc: S/E

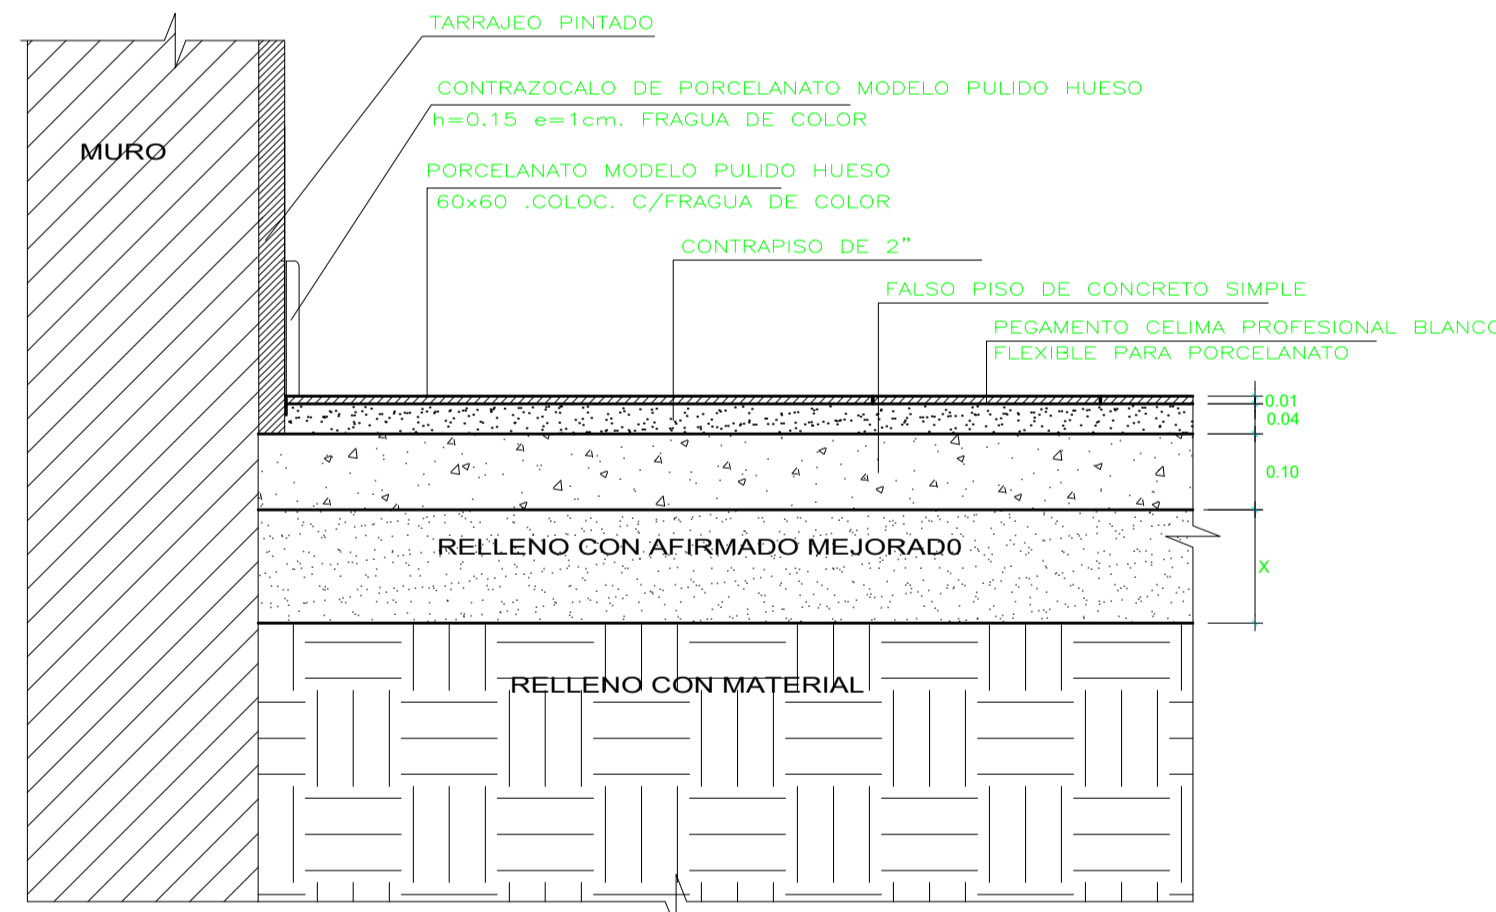

6 DETALLE DE PISO Y CONTRAZOCALO 0.60m x 0.60m Esc: S/E

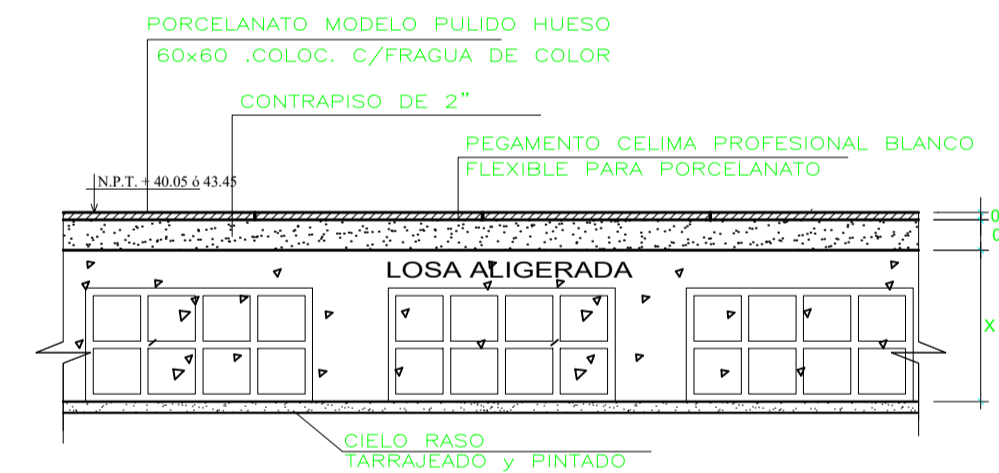

7 DETALLE DE PISO PORCELANATO 0.60m x 0.60m Esc: S/E

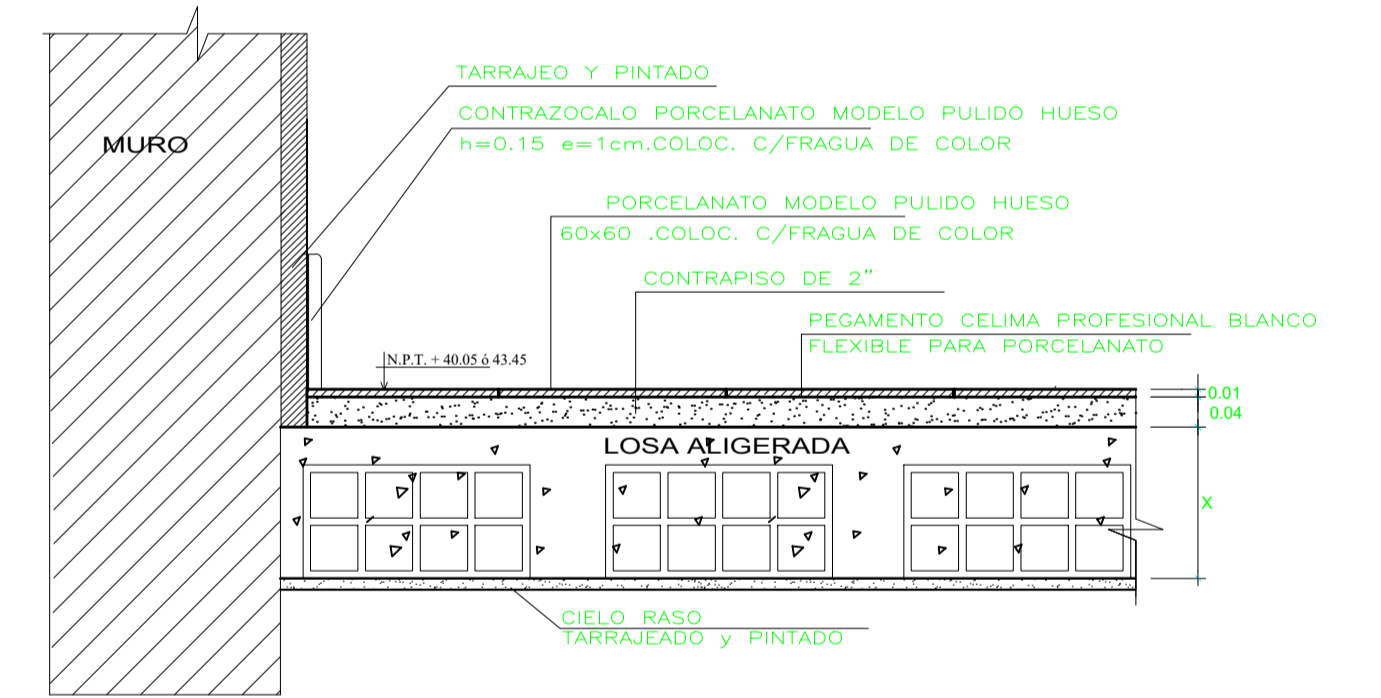

8 DETALLE DE PISO Y CONTRAZOCALO 0.60m x 0.60m Esc: S/E

*Oliver Mario Agurto Mogollón*  
**Oliver Mario Agurto Mogollón**  
 INGENIERO CIVIL  
 REG. CIP. 164475  
 CONSULTOR

<b>MUNICIPALIDAD PROVINCIAL DE PIURA</b>	PROYECTO : <b>"REHABILITACIÓN DEL LOCAL ESCOLAR 15313 DEL DISTRITO DE CATACAOS, PROVINCIA DE PIURA-PIURA".</b>	UBICACION: Provincia: Piura Distrito: Catacaos Localidad: Monte Sullón	CONSULTOR: <b>ING. OLIVER MARIO AGURTO MOGOLLON</b> REG. CIP. 164475	ESPECIALIDAD: <b>ARQUITECTURA</b>	EQUIPO DE DISEÑO:	OBSERVACIONES	FECHA	LAMINA:
	PLANO: <b>PLANTA DE PISOS</b>	DIBUJO:	ESCALA: 1/100	FECHA:	JEFE DE PROYECTO:	REVISADO:	COORDINADOR DE ESPECIALIDAD:	