



**PLANTA DE MÓDULO 02
PRIMER NIVEL**
Esc 1:75

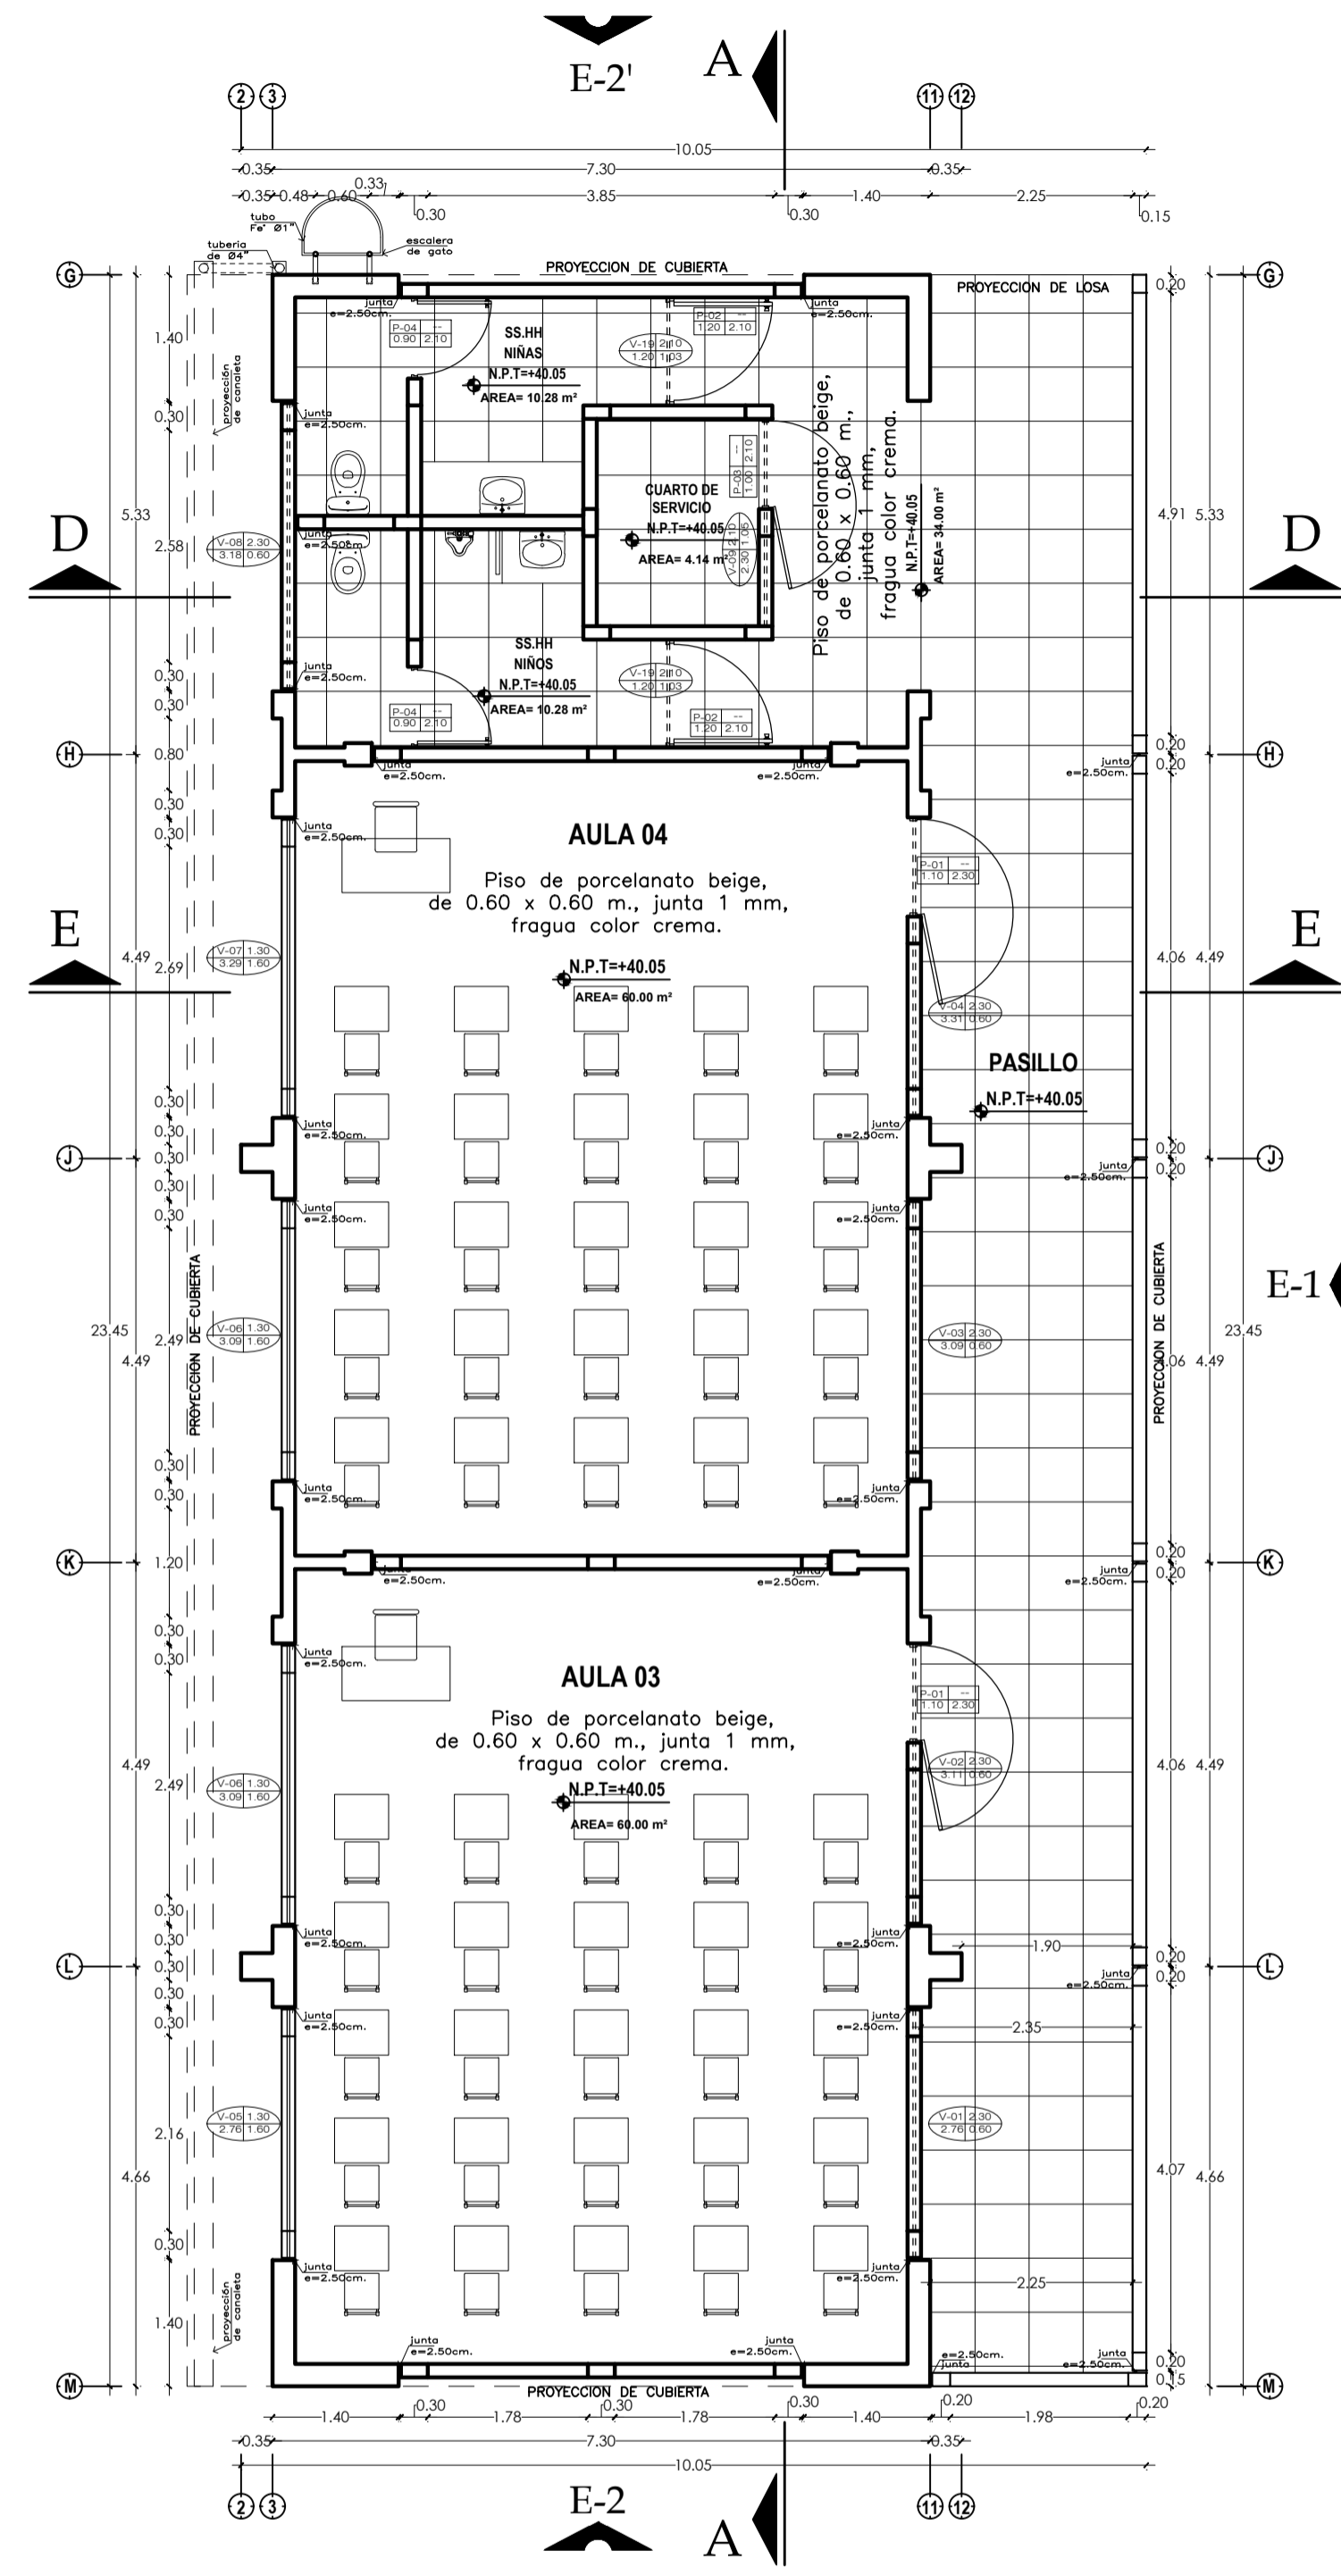

**PLANTA DE MÓDULO 02
SEGUNDO NIVEL**
Esc 1:75

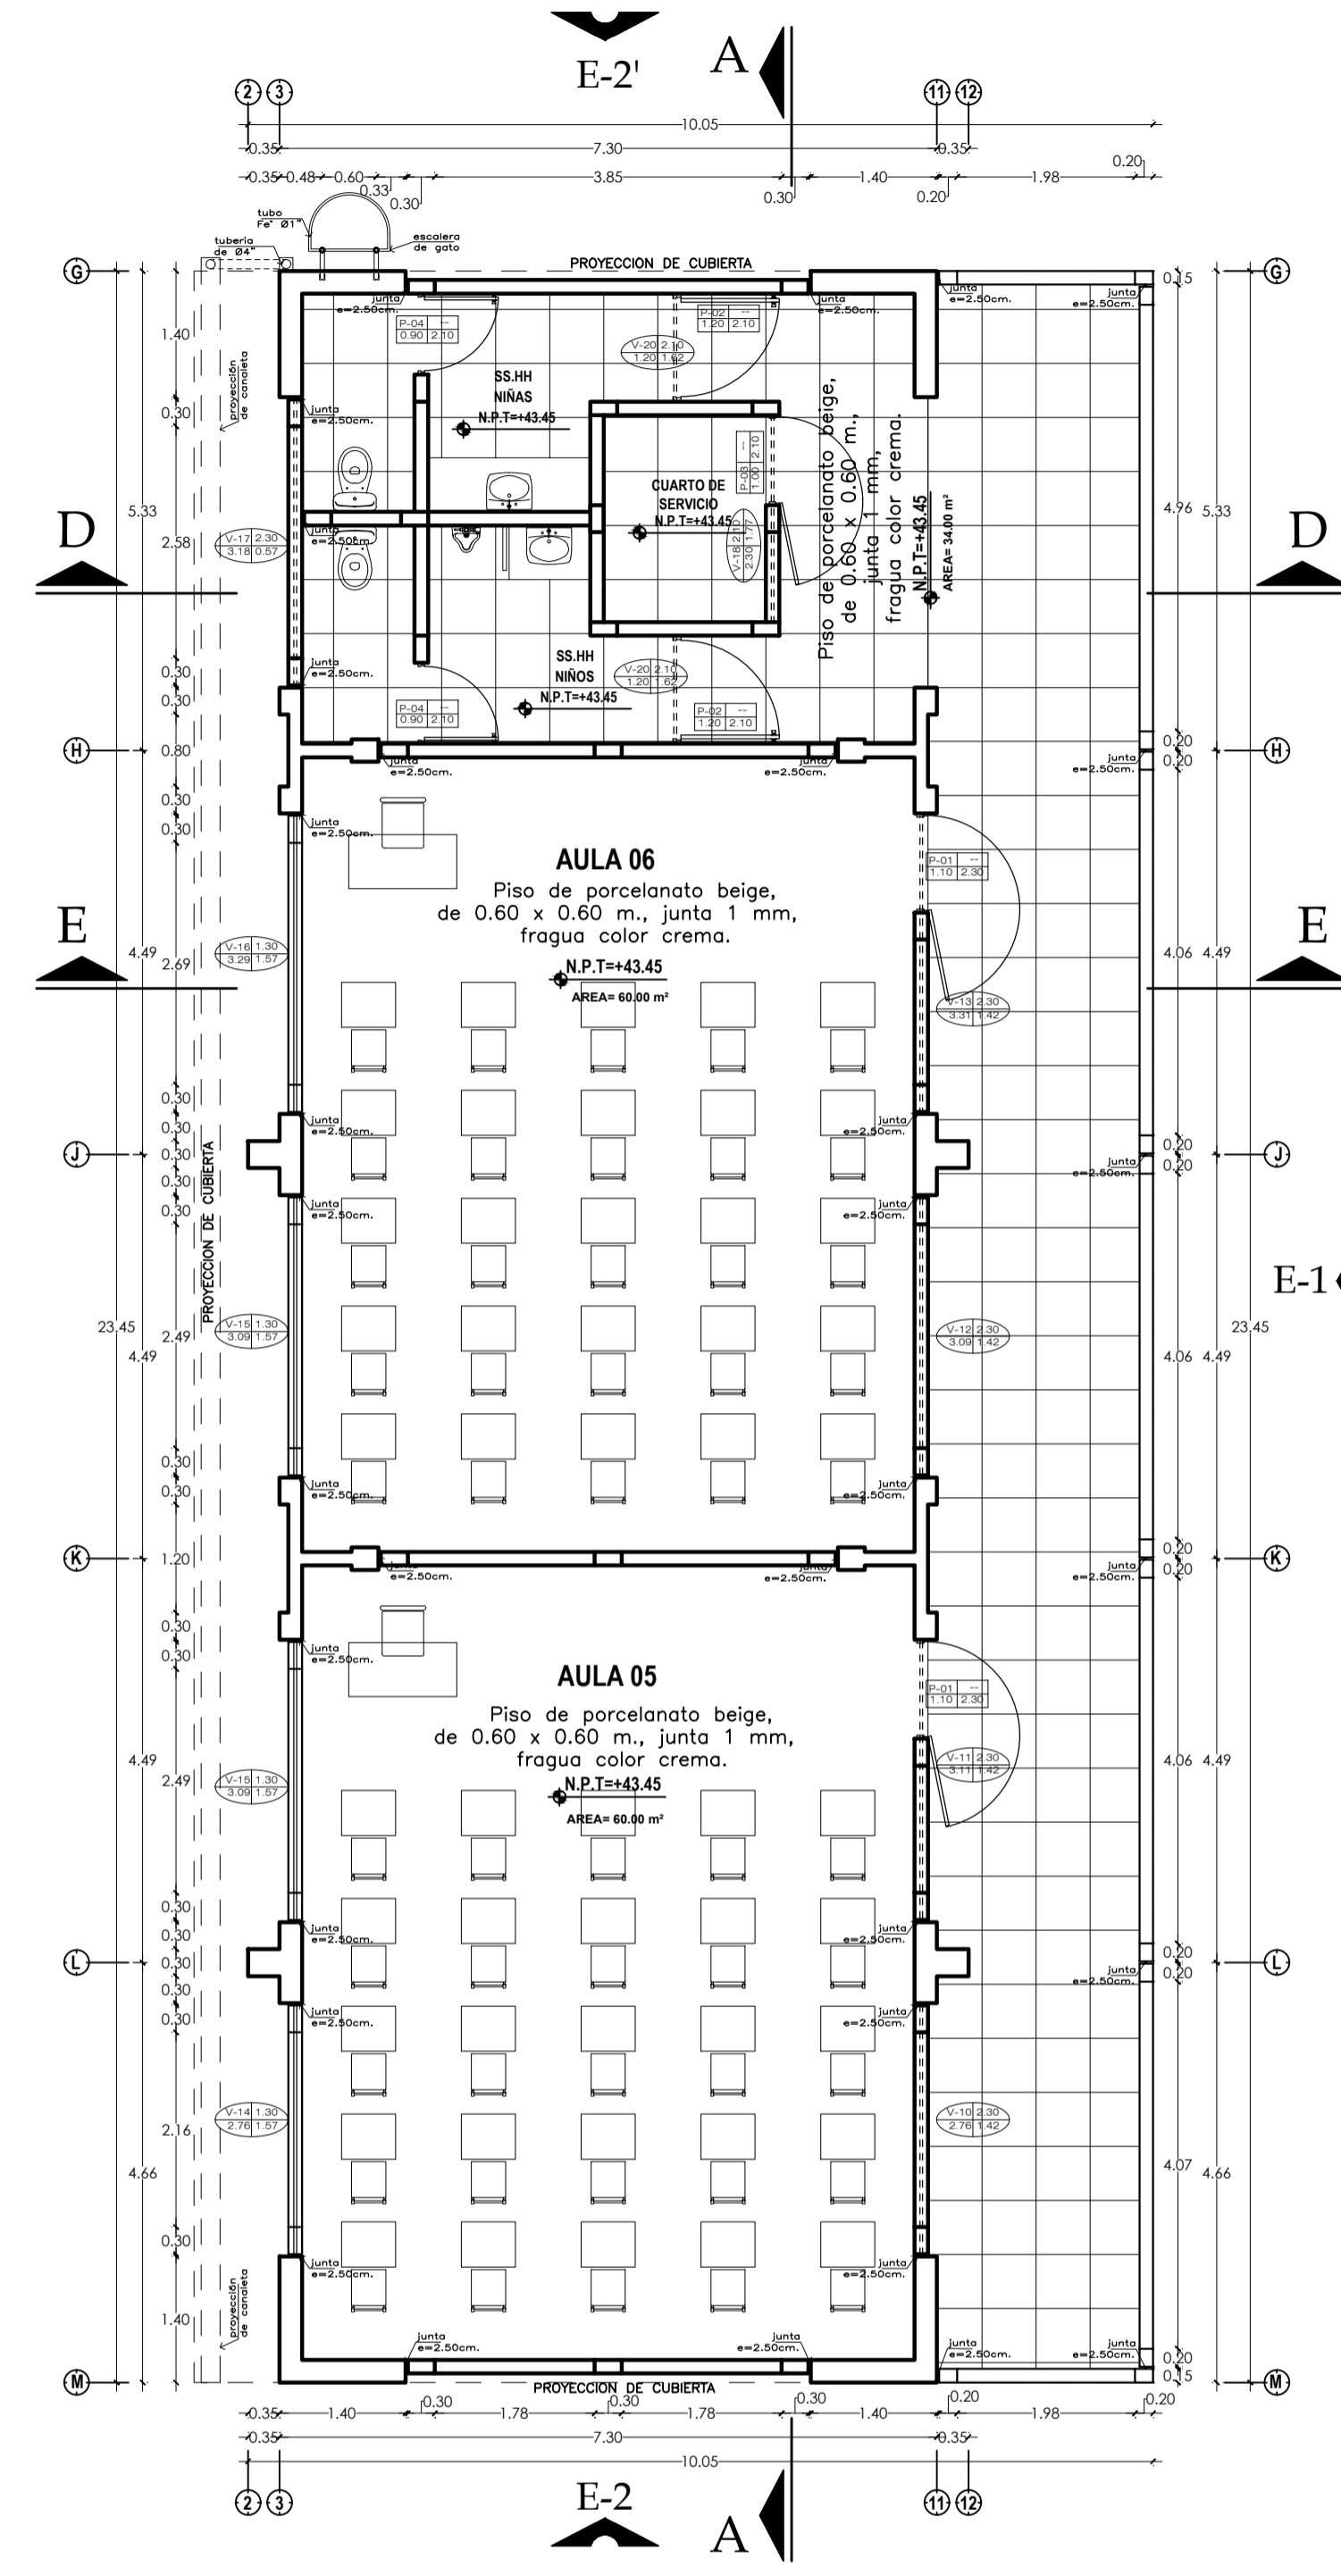

**PLANTA DE MÓDULO 02
TERCER NIVEL**
Esc 1:75

| CUADRO DE PUERTAS | | | | | |
|-------------------|-------|------|----------|----------|------------------------|
| DESCRIPCION | ANCHO | ALTO | ALFEISER | CANTIDAD | ESPECIFICACIONES |
| P-01 | 1.10 | 2.30 | -- | 06 | MADERA CEDRO GIRO 180° |
| P-02 | 1.20 | 2.10 | -- | 06 | MADERA CEDRO GIRO 90° |
| P-03 | 1.00 | 2.10 | -- | 03 | MADERA CEDRO GIRO 90° |
| P-04 | 0.90 | 2.10 | -- | 06 | MADERA CEDRO GIRO 90° |

| CUADRO DE VENTANAS (CV) | | | | | |
|-------------------------|-------|------|----------|----------|---------------------------------------|
| DESCRIPCION | ANCHO | ALTO | ALFEISER | CANTIDAD | OBSERVACIONES |
| V-01 | 2.76 | 0.60 | 2.30 | 02 | MADERA DE CEDRO CON VIDRIO TRASLUCIDO |
| V-02 | 3.11 | 0.60 | 2.30 | 02 | MADERA DE CEDRO CON VIDRIO TRASLUCIDO |
| V-03 | 3.09 | 0.60 | 2.30 | 02 | MADERA DE CEDRO CON VIDRIO TRASLUCIDO |
| V-04 | 3.31 | 0.60 | 2.30 | 02 | MADERA DE CEDRO CON VIDRIO TRASLUCIDO |
| V-05 | 2.76 | 1.60 | 1.30 | 02 | MADERA DE CEDRO CON VIDRIO TRASLUCIDO |
| V-06 | 3.09 | 1.60 | 1.30 | 04 | MADERA DE CEDRO CON VIDRIO TRASLUCIDO |
| V-07 | 3.29 | 1.60 | 1.30 | 02 | MADERA DE CEDRO CON VIDRIO TRASLUCIDO |
| V-08 | 3.18 | 0.60 | 2.30 | 02 | MADERA DE CEDRO CON VIDRIO TRASLUCIDO |
| V-09 | 2.30 | 1.05 | 2.10 | 02 | MADERA DE CEDRO CON VIDRIO TRASLUCIDO |
| V-10 | 2.76 | 1.42 | 2.30 | 01 | MADERA DE CEDRO CON VIDRIO TRASLUCIDO |
| V-11 | 3.11 | 1.42 | 2.30 | 01 | MADERA DE CEDRO CON VIDRIO TRASLUCIDO |
| V-12 | 3.09 | 1.42 | 2.30 | 01 | MADERA DE CEDRO CON VIDRIO TRASLUCIDO |
| V-13 | 3.31 | 1.42 | 2.30 | 01 | MADERA DE CEDRO CON VIDRIO TRASLUCIDO |
| V-14 | 2.76 | 1.57 | 1.30 | 01 | MADERA DE CEDRO CON VIDRIO TRASLUCIDO |
| V-15 | 3.09 | 1.57 | 1.30 | 02 | MADERA DE CEDRO CON VIDRIO TRASLUCIDO |
| V-16 | 3.29 | 1.57 | 1.30 | 01 | MADERA DE CEDRO CON VIDRIO TRASLUCIDO |
| V-17 | 3.18 | 0.57 | 2.30 | 01 | MADERA DE CEDRO CON VIDRIO TRASLUCIDO |
| V-18 | 2.30 | 1.77 | 2.10 | 01 | MADERA DE CEDRO CON VIDRIO TRASLUCIDO |
| V-19 | 1.20 | 1.03 | 2.10 | 04 | MADERA DE CEDRO CON VIDRIO TRASLUCIDO |
| V-20 | 1.20 | 1.62 | 2.10 | 02 | MADERA DE CEDRO CON VIDRIO TRASLUCIDO |

Oliver Mario Agurto Mogollón
Oliver Mario Agurto Mogollón
 INGENIERO CIVIL
 REG. CIP. 164475
 CONSULTOR

**MUNICIPALIDAD
PROVINCIAL DE PIURA**

PROYECTO :
**"REHABILITACIÓN DEL LOCAL ESCOLAR 15313
DEL DISTRITO DE CATACAOS, PROVINCIA DE
PIURA-PIURA".**

UBICACION:
 Provincia: Piura
 Distrito: Catacaos
 Localidad: Monte Sullón

CONSULTOR:
**ING. OLIVER MARIO
AGURTO MOGOLLON**
 REG. CIP. 164475

ESPECIALIDAD:
ARQUITECTURA
 PLANO:
DESARROLLO MÓDULO 02

DIBUJO: ESCALA: 1/75 FECHA:

EQUIPO DE DISEÑO:
 JEFE DE PROYECTO:
 REVISADO:
 COORDINADOR DE ESPECIALIDAD:

| OBSERVACIONES | FECHA |
|---------------|-------|
| | |
| | |
| | |
| | |

LAMINA:

A-11