



**PLANTA DE MÓDULO 01  
PRIMER NIVEL**  
Esc 1:75

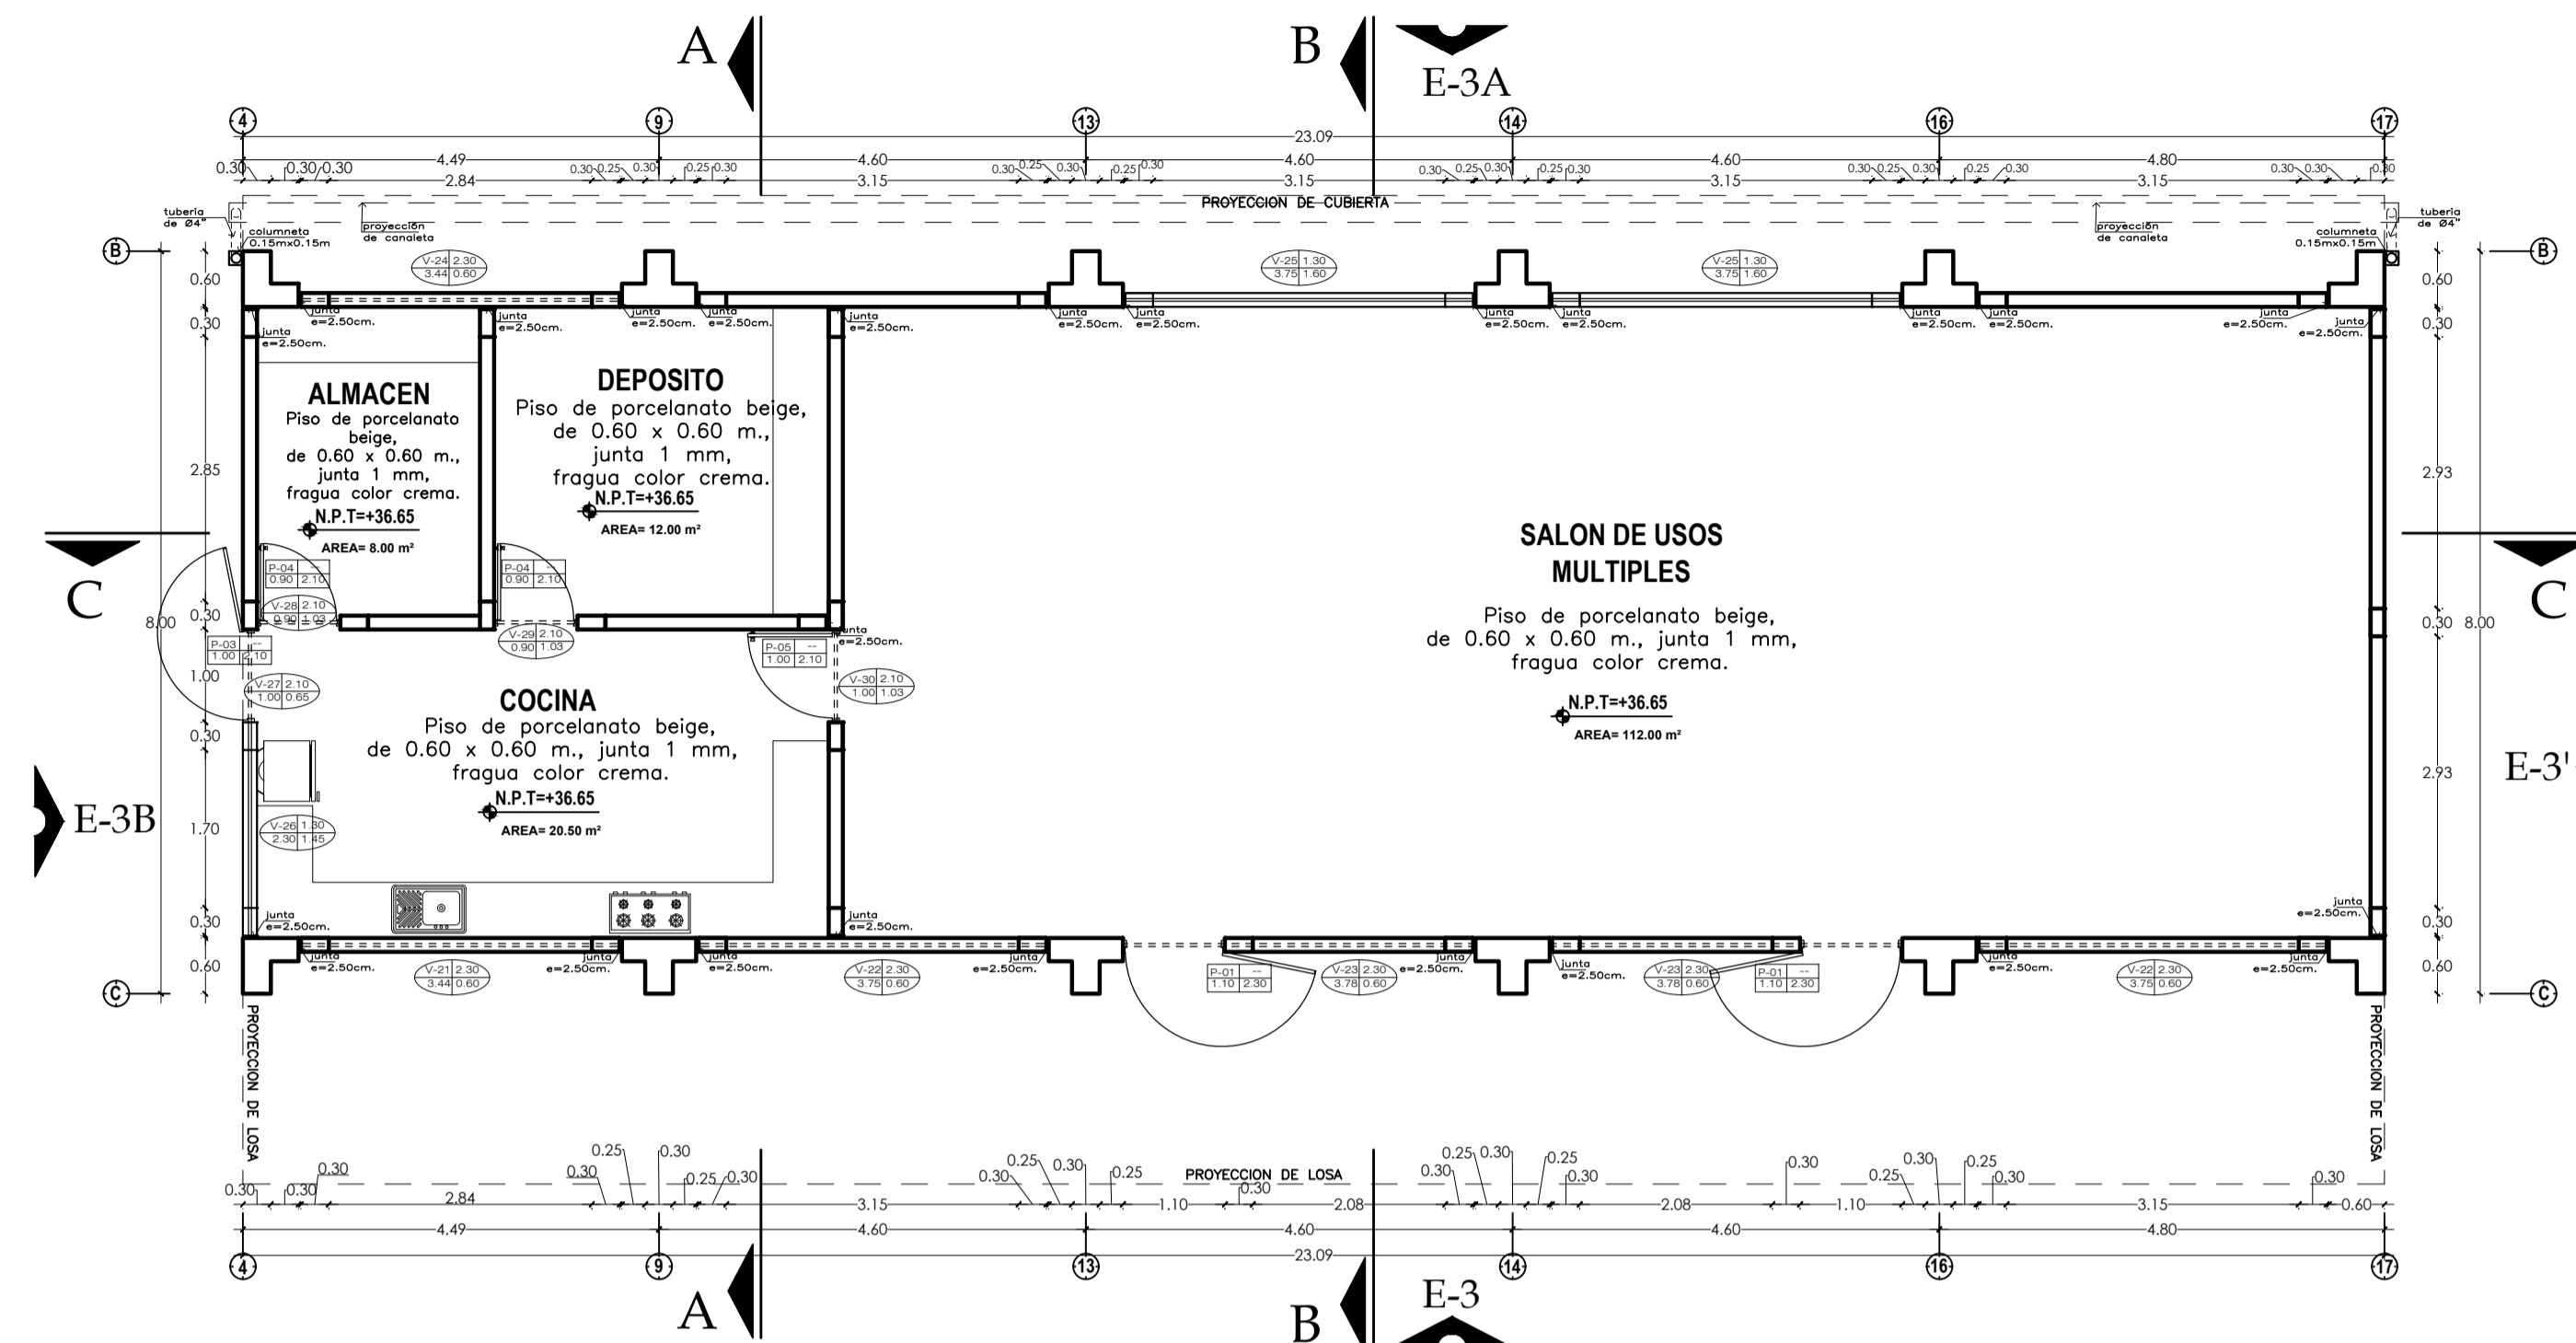

CUADRO DE PUERTAS					
DESCRIPCION	ANCHO	ALTO	ALFEISER	CANTIDAD	ESPECIFICACIONES
P-01	1.10	2.30	--	4	MADERA CEDRO GIRO 180°
P-03	1.00	2.10	--	1	MADERA CEDRO GIRO 180°
P-04	0.90	2.10	--	2	MADERA CEDRO GIRO 90°
P-05	1.00	2.10	--	1	MADERA CEDRO GIRO 90°
P-06	1.00	2.30	--	1	MADERA CEDRO GIRO 180°

**PLANTA DE MÓDULO 01  
SEGUNDO NIVEL**  
Esc 1:75

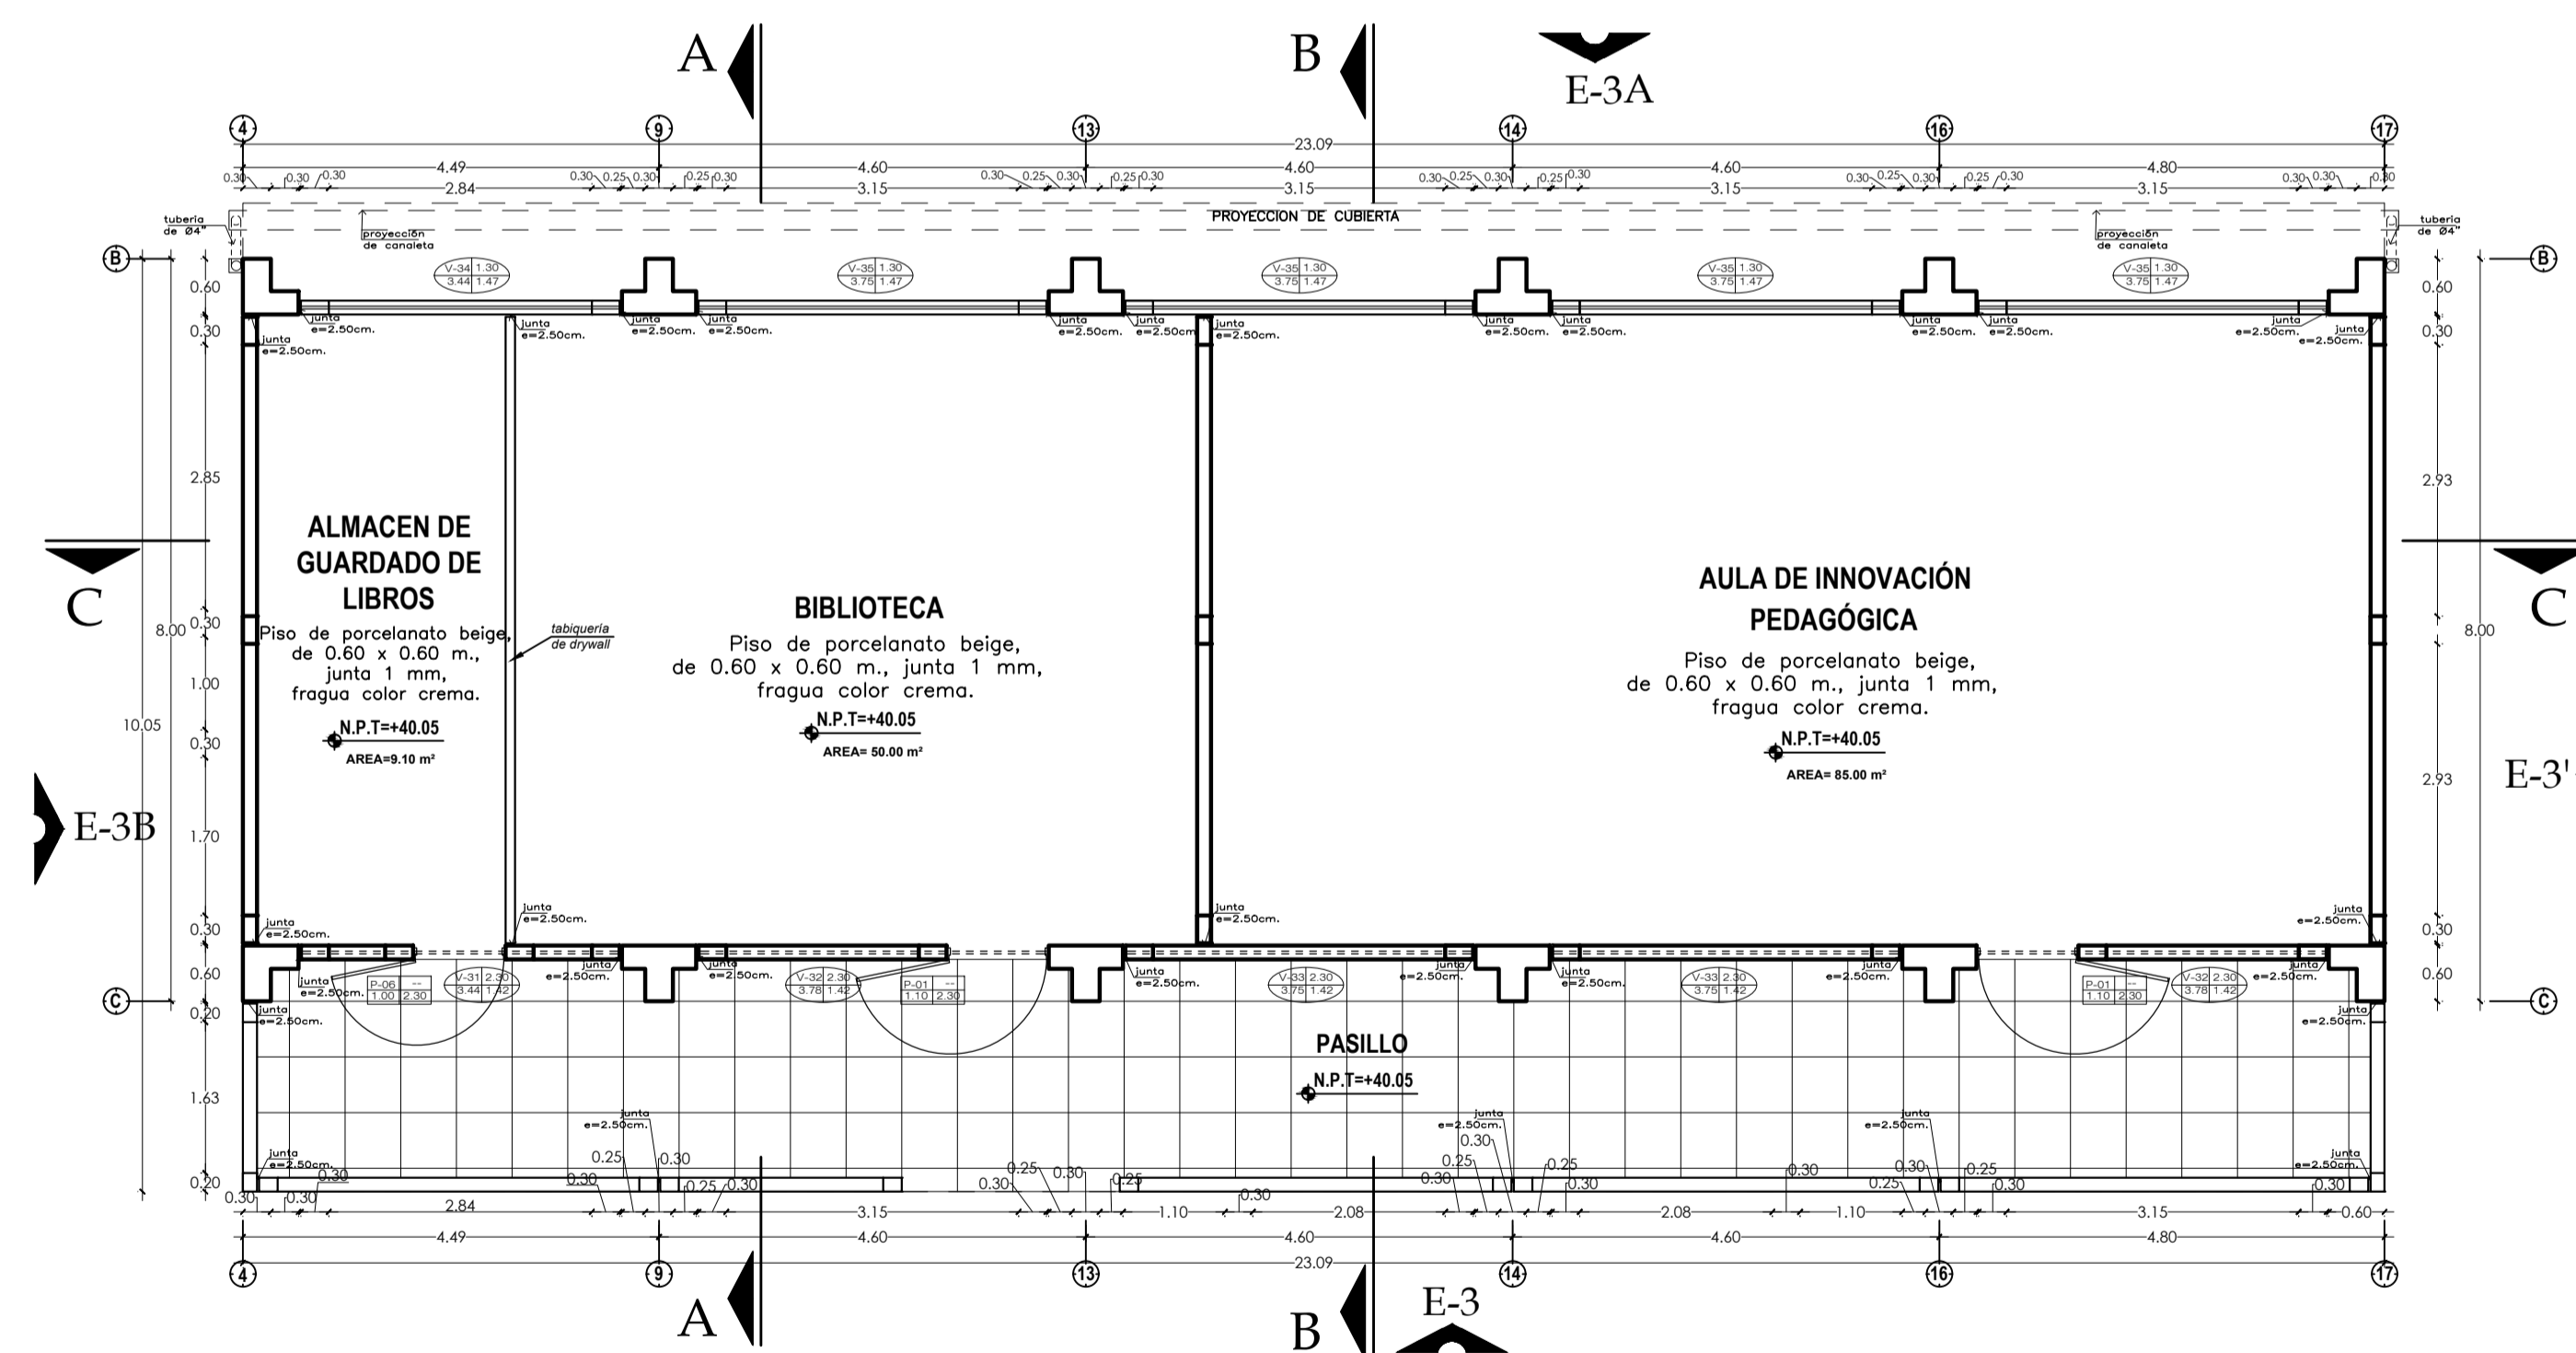

CUADRO DE VENTANAS (CV)					
DESCRIPCION	ANCHO	ALTO	ALFEISER	CANTIDAD	OBSERVACIONES
V-21	3.44	0.60	2.30	01	MADERA DE CEDRO CON VIDRIO TRASLUCIDO
V-22	3.75	0.60	2.30	02	MADERA DE CEDRO CON VIDRIO TRASLUCIDO
V-23	3.78	0.60	2.30	02	MADERA DE CEDRO CON VIDRIO TRASLUCIDO
V-24	3.44	0.60	2.30	01	MADERA DE CEDRO CON VIDRIO TRASLUCIDO
V-25	3.75	1.60	1.30	02	MADERA DE CEDRO CON VIDRIO TRASLUCIDO
V-26	2.30	1.45	1.30	01	MADERA DE CEDRO CON VIDRIO TRASLUCIDO VER CORTE A-A
V-27	1.00	0.65	2.10	01	MADERA DE CEDRO CON VIDRIO TRASLUCIDO
V-28	0.90	1.03	2.10	01	MADERA DE CEDRO CON VIDRIO TRASLUCIDO VER CORTE C-C
V-29	0.90	1.03	2.10	01	MADERA DE CEDRO CON VIDRIO TRASLUCIDO
V-30	1.00	1.03	2.10	01	MADERA DE CEDRO CON VIDRIO TRASLUCIDO
V-31	3.44	1.42	2.30	01	MADERA DE CEDRO CON VIDRIO TRASLUCIDO
V-32	3.78	1.42	2.30	02	MADERA DE CEDRO CON VIDRIO TRASLUCIDO
V-33	3.75	1.42	2.30	02	MADERA DE CEDRO CON VIDRIO TRASLUCIDO
V-34	3.44	1.47	1.30	01	MADERA DE CEDRO CON VIDRIO TRASLUCIDO
V-35	3.75	1.47	1.30	04	MADERA DE CEDRO CON VIDRIO TRASLUCIDO

*Oliver Mario Agurto Mogollón*  
**Oliver Mario Agurto Mogollón**  
 INGENIERO CIVIL  
 REG. CIP. 164475  
 CONSULTOR

<b>MUNICIPALIDAD PROVINCIAL DE PIURA</b>	PROYECTO :	UBICACION:	CONSULTOR:	ESPECIALIDAD:	EQUIPO DE DISEÑO:	OBSERVACIONES	FECHA	LAMINA:
	<b>"REHABILITACIÓN DEL LOCAL ESCOLAR 15313 DEL DISTRITO DE CATACAOS, PROVINCIA DE PIURA-PIURA".</b>	Provincia: Piura Distrito: Catacaos Localidad: Monte Sullón	<b>ING. OLIVER MARIO AGURTO MOGOLLON</b> REG. CIP. 164475	<b>ARQUITECTURA</b>	JEFE DE PROYECTO: REVISADO: COORDINADOR DE ESPECIALIDAD:			
				PLANO: <b>DESARROLLO MÓDULO 01</b>				
				DIBUJO: ESCALA: 1/75 FECHA:				