

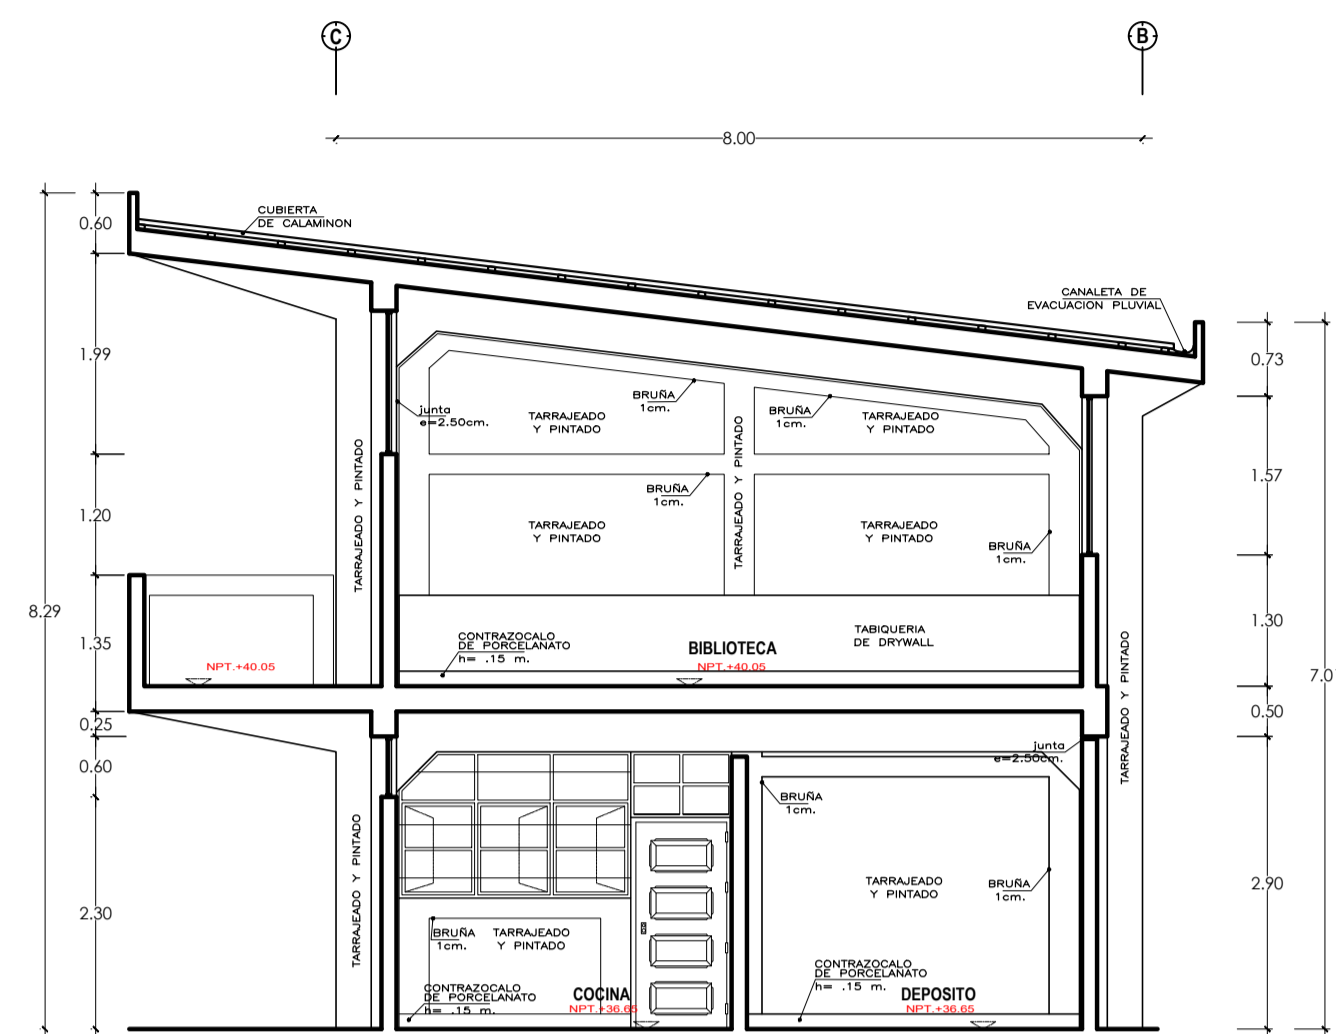


CORTE A-A
Esc 1:75

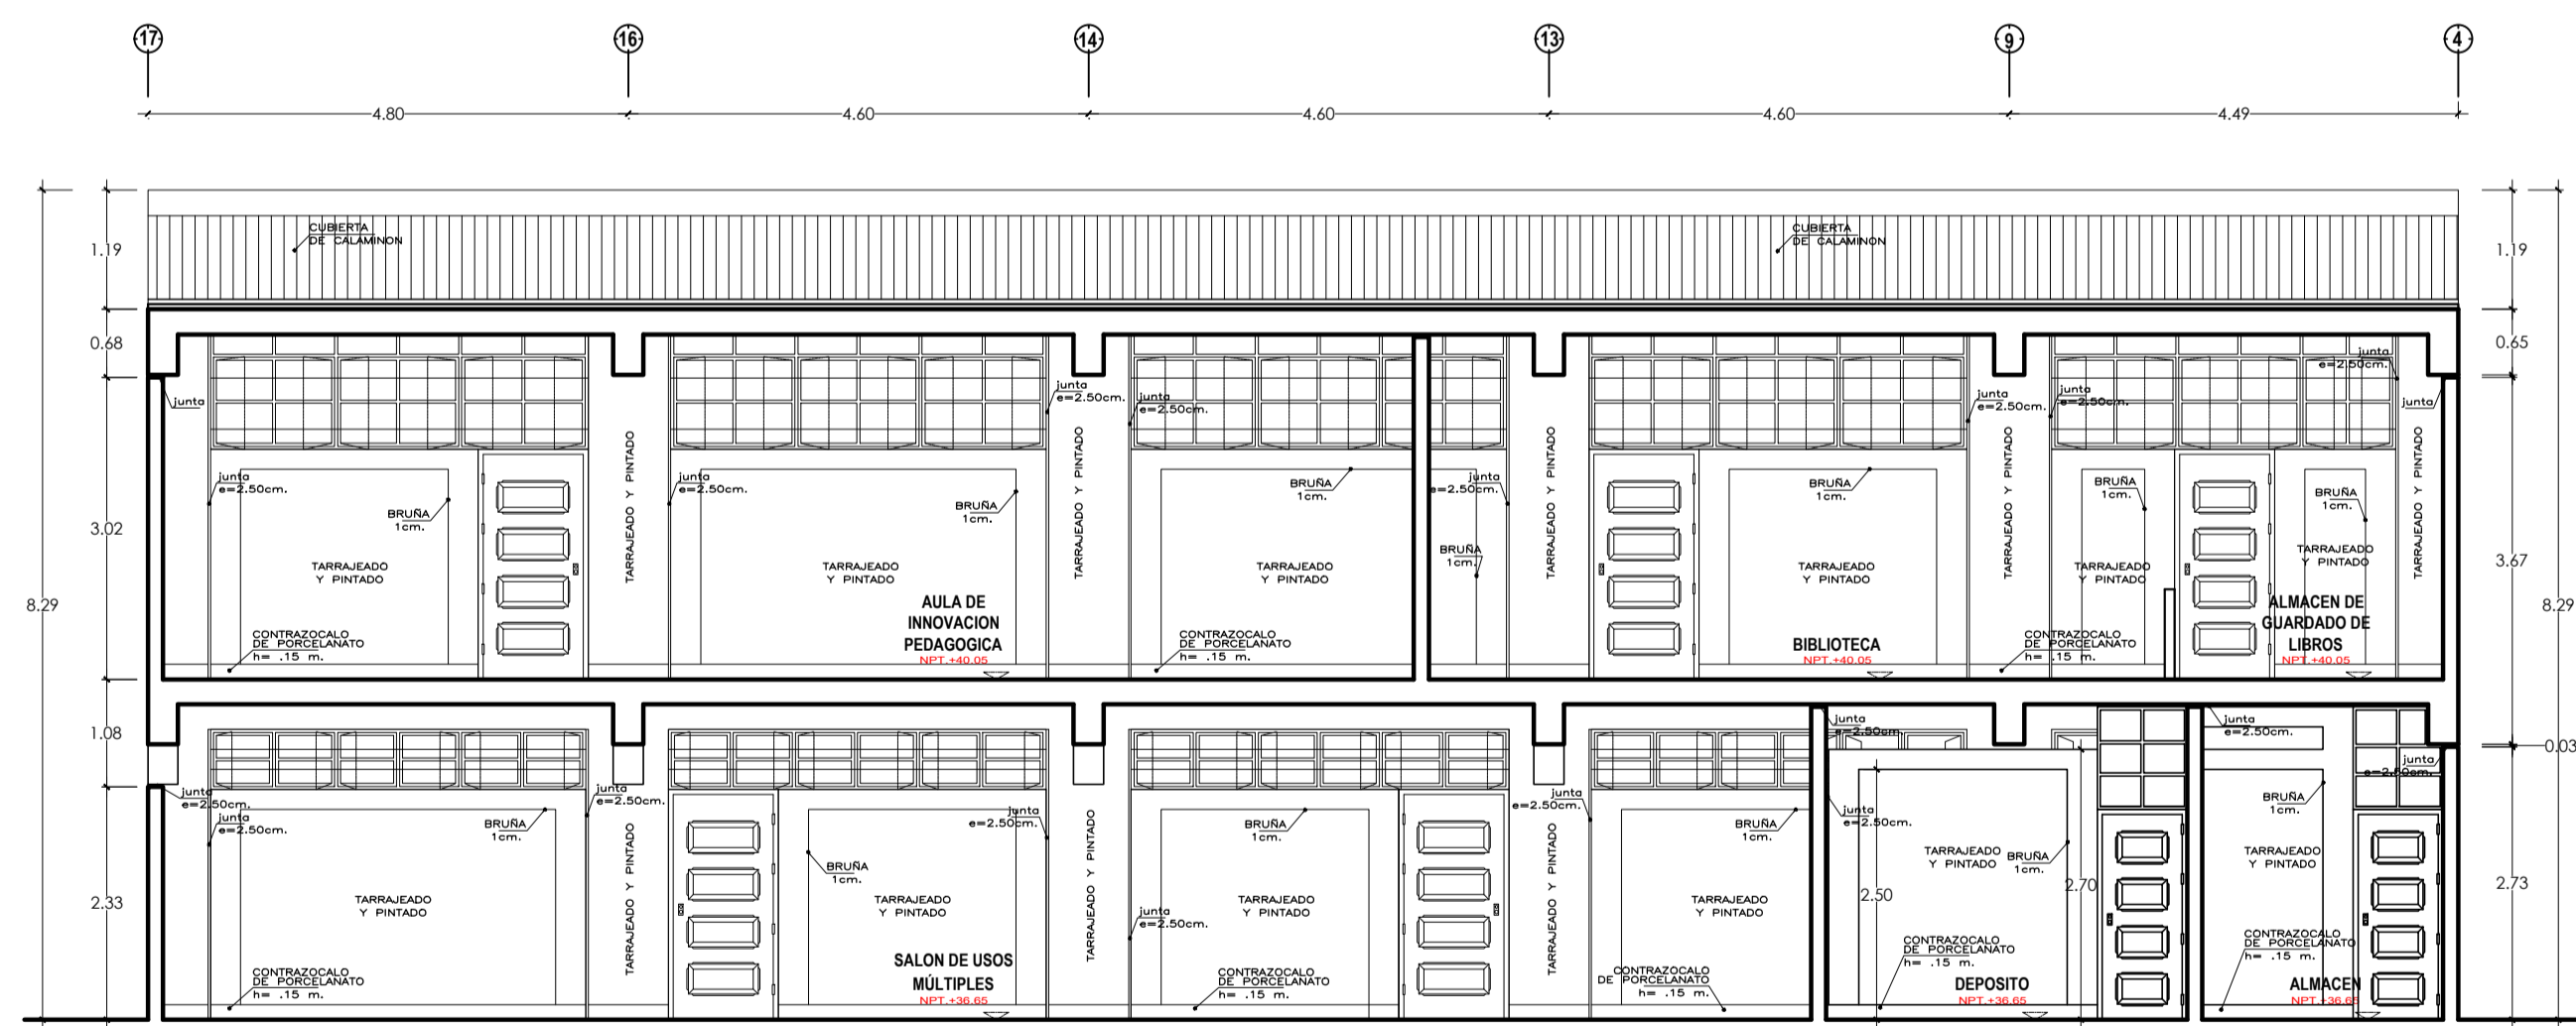

CORTE B-B
Esc 1:75

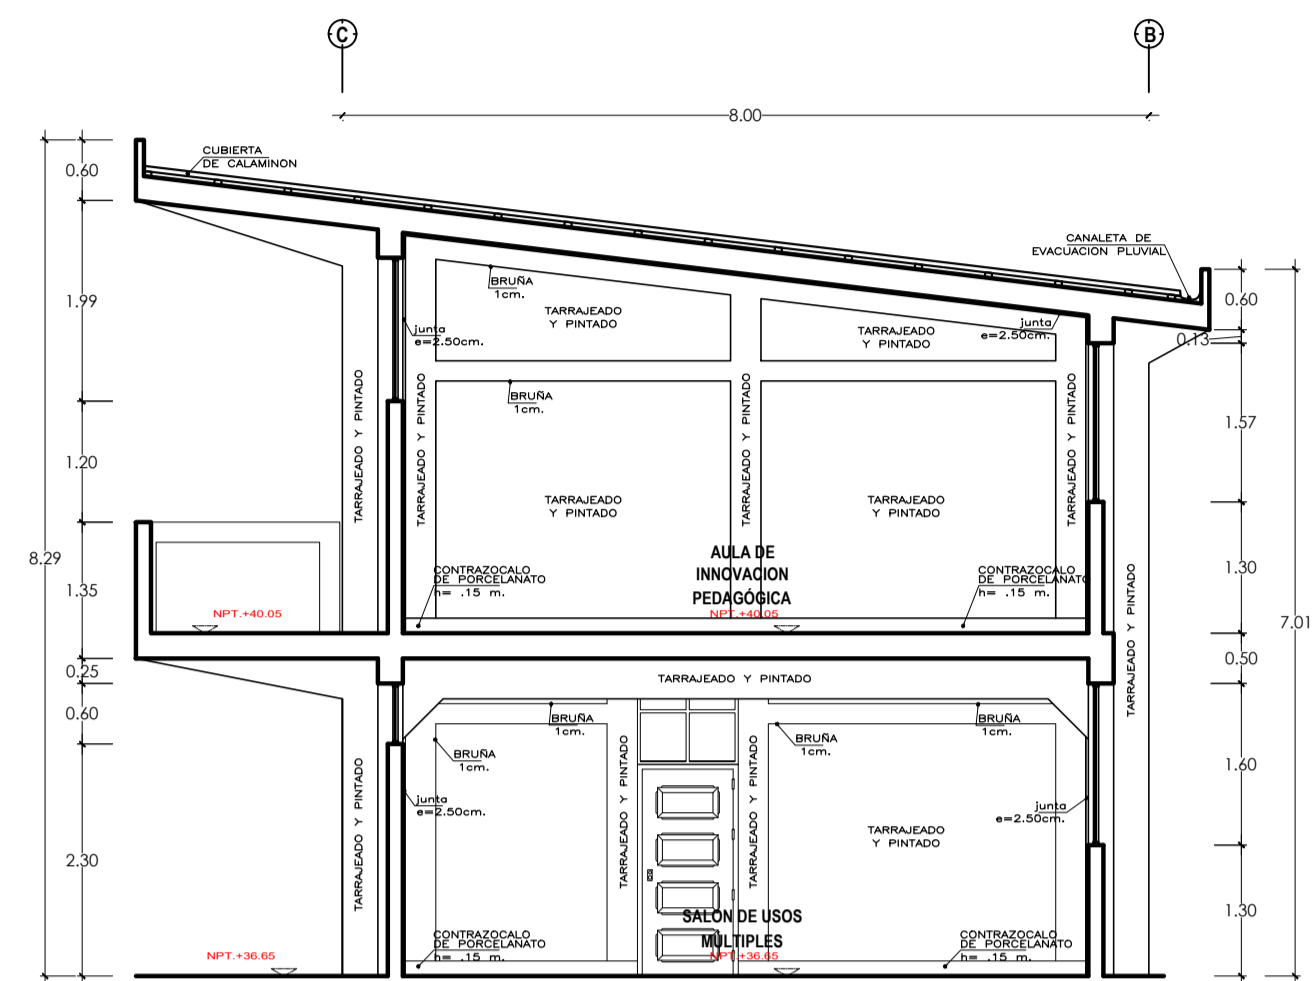

CORTE C-C
Esc 1:75

Oliver Mario Agurto Mogollón
Oliver Mario Agurto Mogollón
 INGENIERO CIVIL
 REG. CIP. 164475
 CONSULTOR

MUNICIPALIDAD PROVINCIAL DE PIURA	PROYECTO : "REHABILITACIÓN DEL LOCAL ESCOLAR 15313 DEL DISTRITO DE CATACAOS, PROVINCIA DE PIURA-PIURA".	UBICACION: Provincia: Piura Distrito: Catacaos Localidad: Monte Sullón	CONSULTOR: ING. OLIVER MARIO AGURTO MOGOLLON REG. CIP. 164475	ESPECIALIDAD: ARQUITECTURA	EQUIPO DE DISEÑO: _____ _____ _____	OBSERVACIONES _____ _____ _____	FECHA _____ _____ _____	LAMINA: <div style="font-size: 2em; text-align: center;">A-15</div>
	PLANO: DESARROLLO MÓDULO 01				DIBUJO: _____ ESCALA: 1/75 FECHA: _____	JEFE DE PROYECTO: _____ REVISADO: _____ COORDINADOR DE ESPECIALIDAD: _____		