




ELEVACION E-3
Esc 1:75

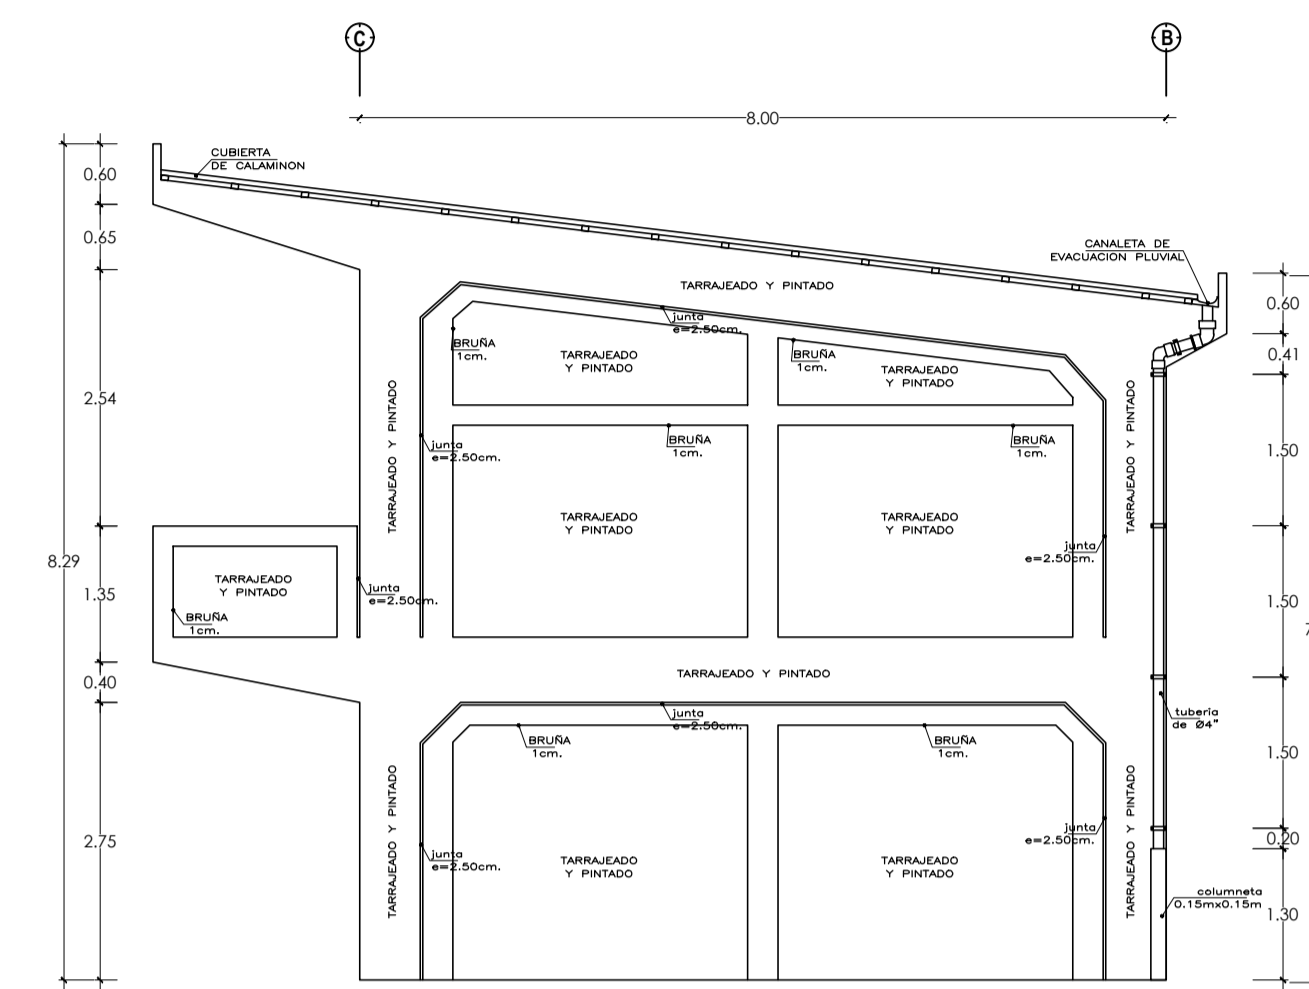

ELEVACION E-3'
Esc 1:75

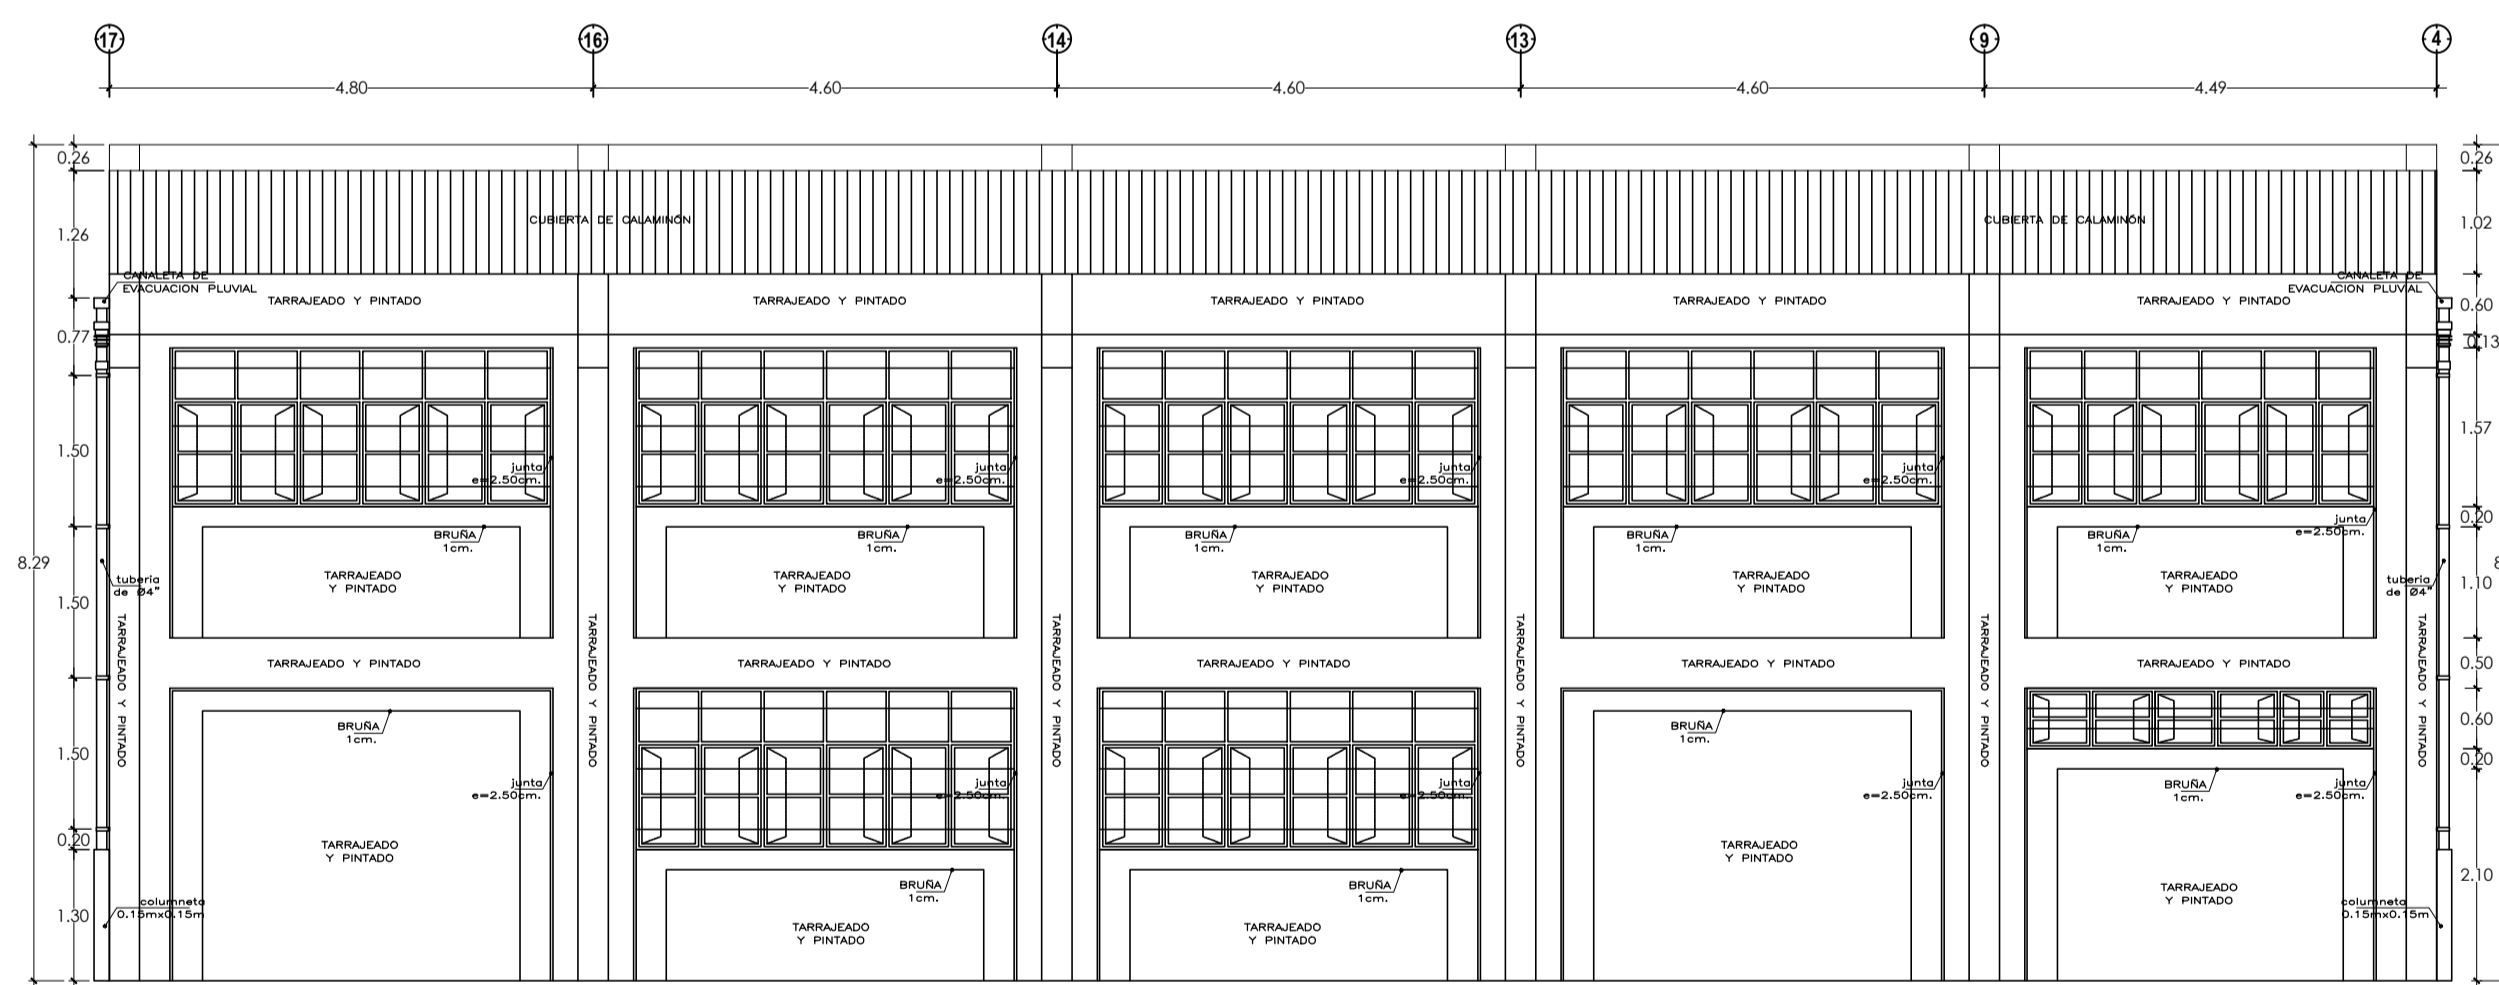

ELEVACION E-3A
Esc 1:75

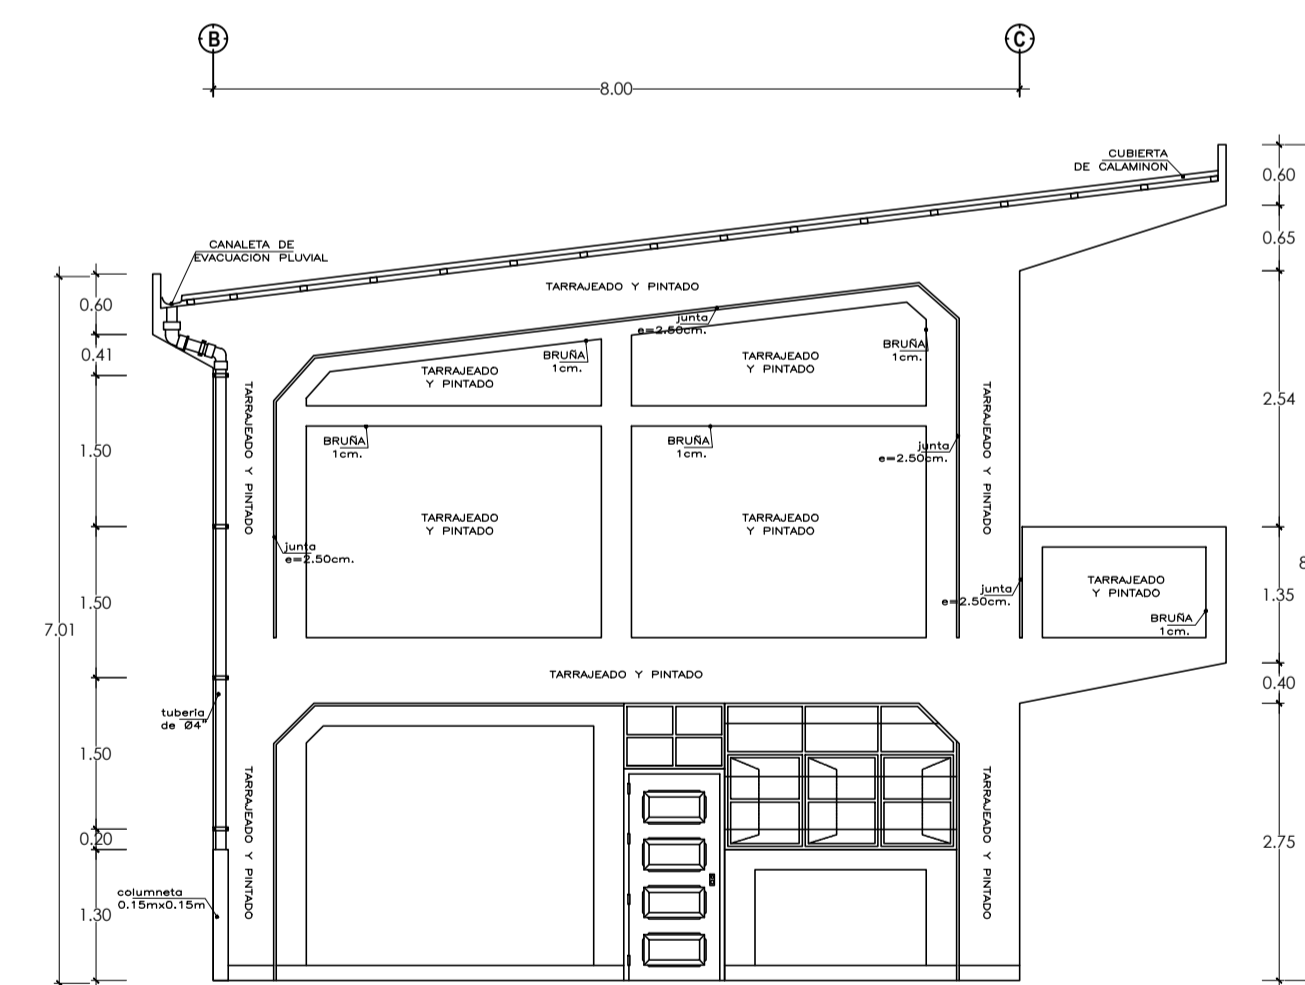

ELEVACION E-3B
Esc 1:75

Oliver Mario Agurto Mogollón
Oliver Mario Agurto Mogollón
 INGENIERO CIVIL
 REG. CIP. 164475
 CONSULTOR

MUNICIPALIDAD PROVINCIAL DE PIURA	PROYECTO :	UBICACION:	CONSULTOR:	ESPECIALIDAD:	EQUIPO DE DISEÑO:	OBSERVACIONES	FECHA	LAMINA:
	"REHABILITACIÓN DEL LOCAL ESCOLAR 15313 DEL DISTRITO DE CATACAOS, PROVINCIA DE PIURA-PIURA".	Provincia: Piura Distrito: Catacaos Localidad: Monte Sullón	ING. OLIVER MARIO AGURTO MOGOLLON REG. CIP. 164475	ARQUITECTURA PLANO: DESARROLLO MÓDULO 01	JEFE DE PROYECTO: REVISADO: COORDINADOR DE ESPECIALIDAD:			
				DIBUJO: ESCALA: 1/75 FECHA:				A-16