



**PLANTA DE ESCALERA
PRIMER NIVEL**

Esc 1:50

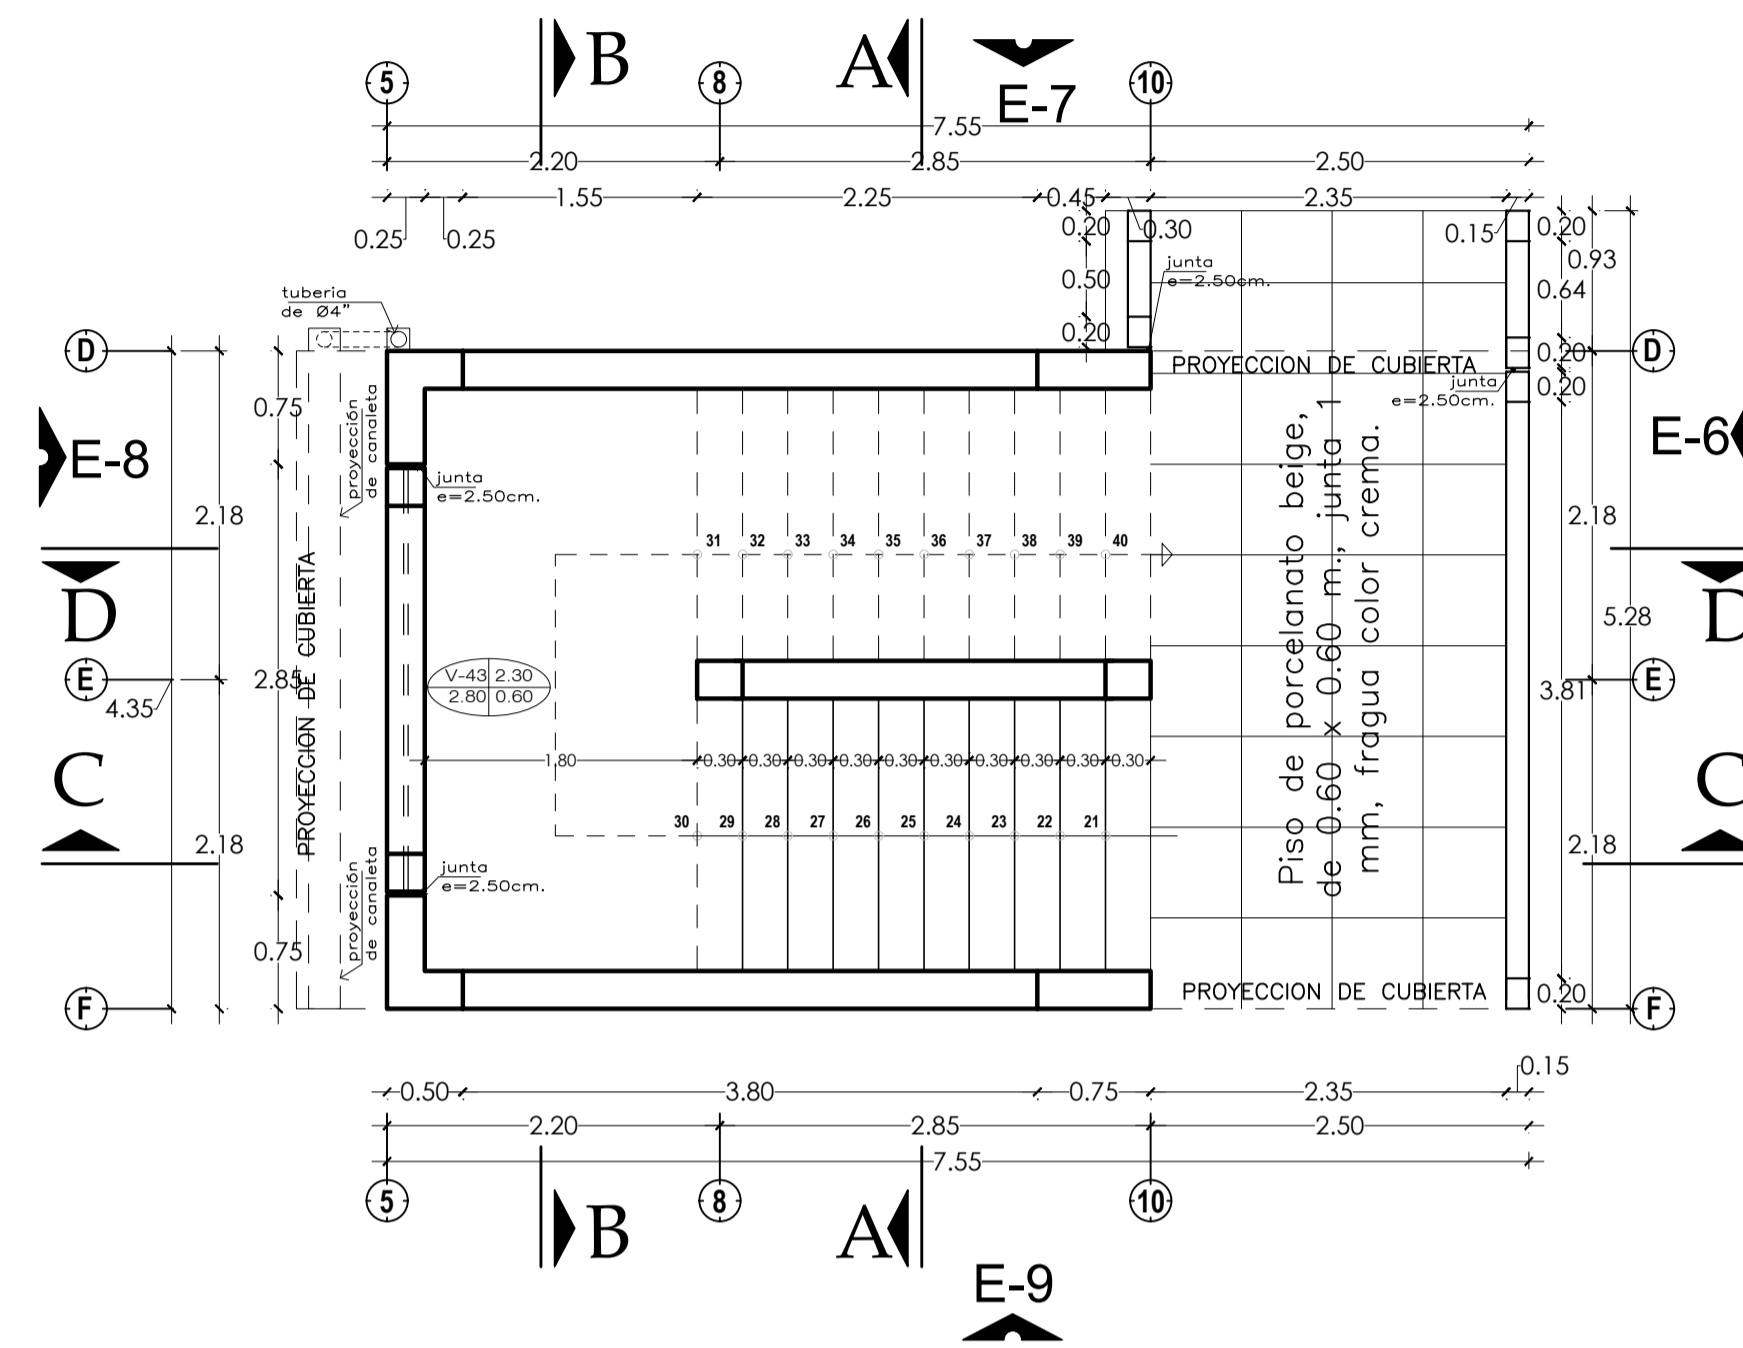

**PLANTA DE ESCALERA
SEGUNDO NIVEL**

Esc 1:50

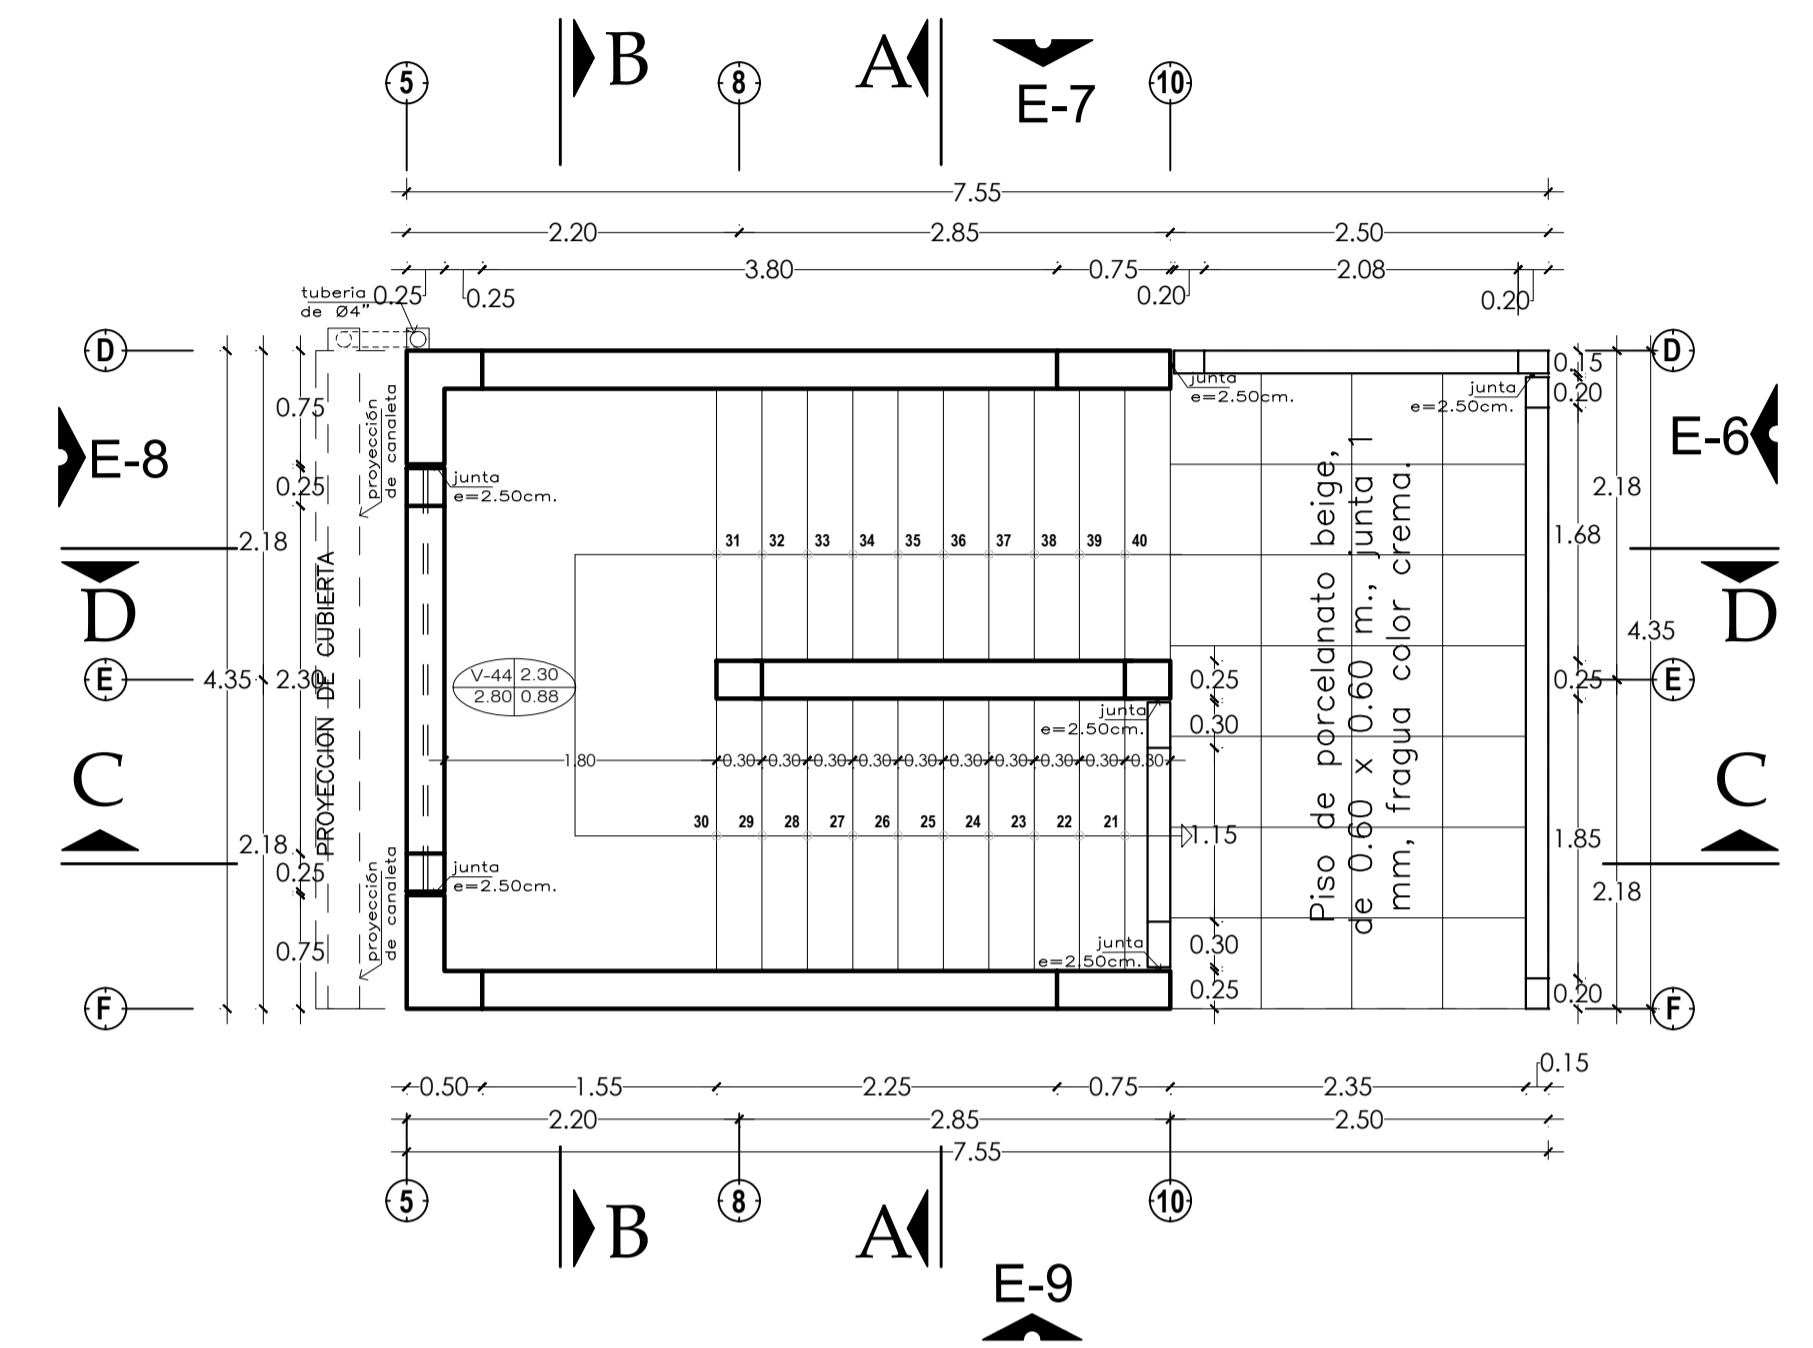

**PLANTA DE ESCALERA
TERCER NIVEL**

Esc 1:50

CUADRO DE PUERTAS					
DESCRIPCION	ANCHO	ALTO	ALFEISER	CANTIDAD	ESPECIFICACIONES
P-09	0.90	2.30	--	1	MADERA CEDRO GIRO 90°

CUADRO DE VENTANAS (CV)					
DESCRIPCION	ANCHO	ALTO	ALFEISER	CANTIDAD	OBSERVACIONES
V-42	1.78	0.60	2.30	01	MADERA DE CEDRO CON VIDRIO TRASLUCIDO
V-43	2.80	0.60	2.30	02	MADERA DE CEDRO CON VIDRIO TRASLUCIDO
V-44	2.80	0.88	2.30	01	MADERA DE CEDRO CON VIDRIO TRASLUCIDO

Oliver Mario Agurto Mogollón
Oliver Mario Agurto Mogollón
 INGENIERO CIVIL
 REG. CIP. 164475
 CONSULTOR

**MUNICIPALIDAD
PROVINCIAL DE PIURA**

PROYECTO :

**"REHABILITACIÓN DEL LOCAL ESCOLAR 15313
DEL DISTRITO DE CATACAOS, PROVINCIA DE
PIURA-PIURA".**

UBICACION:

Provincia: Piura
 Distrito: Catacaos
 Localidad: Monte Sullón

CONSULTOR:

**ING. OLIVER MARIO
AGURTO MOGOLLON
REG. CIP. 164475**

ESPECIALIDAD:

ARQUITECTURA

PLANO:

DESARROLLO ESCALERA

DIBUJO:

ESCALA:

1/50

FECHA:

EQUIPO DE DISEÑO:

JEFE DE PROYECTO:

REVISADO:

COORDINADOR DE ESPECIALIDAD:

OBSERVACIONES

FECHA

LAMINA:

A-18