




CORTE A-A
Esc 1:50

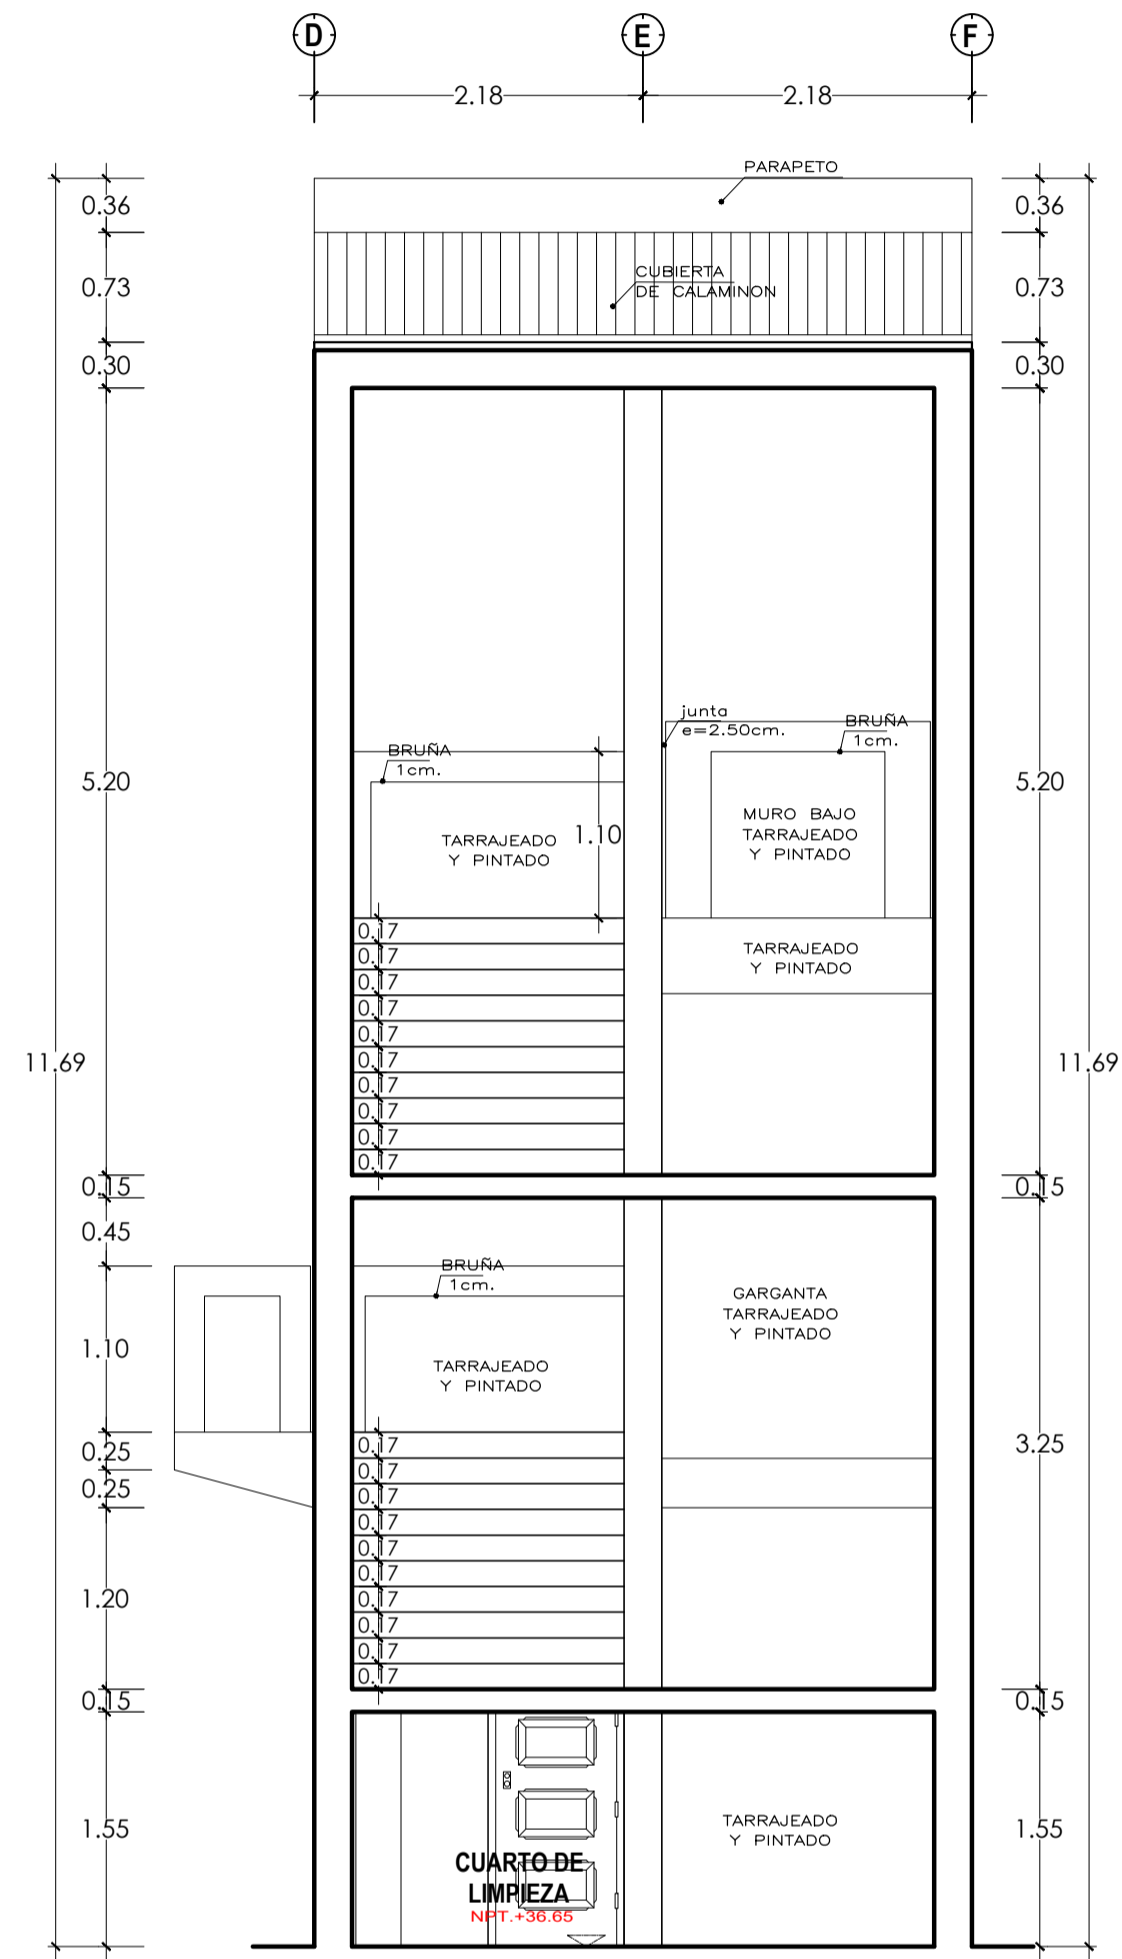

CORTE B-B
Esc 1:50

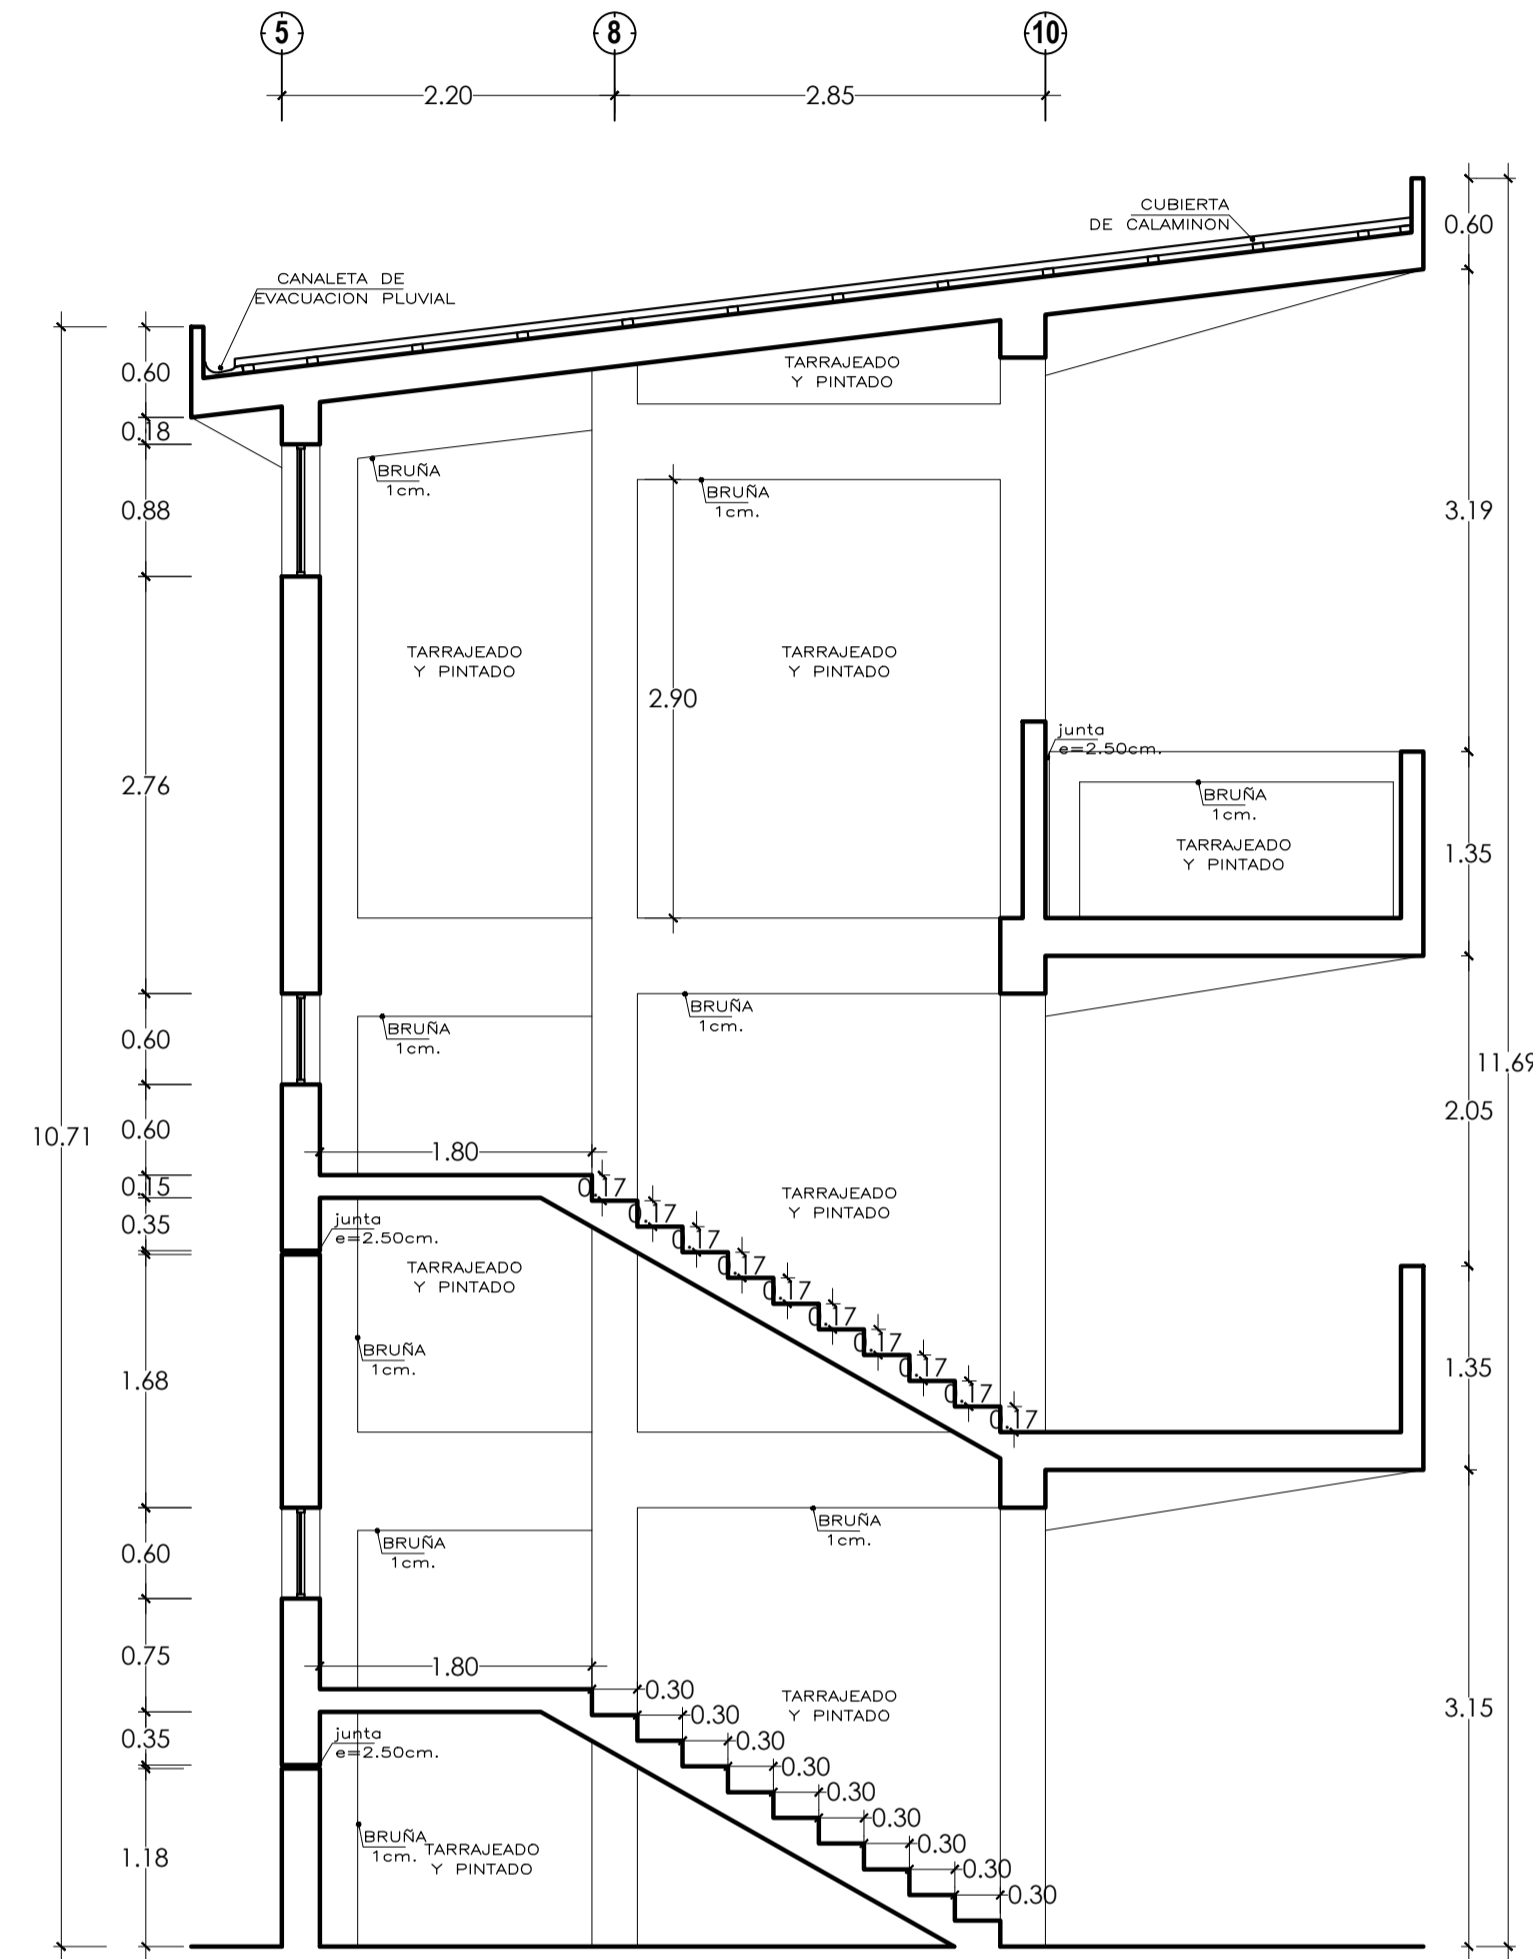

CORTE C-C
Esc 1:50

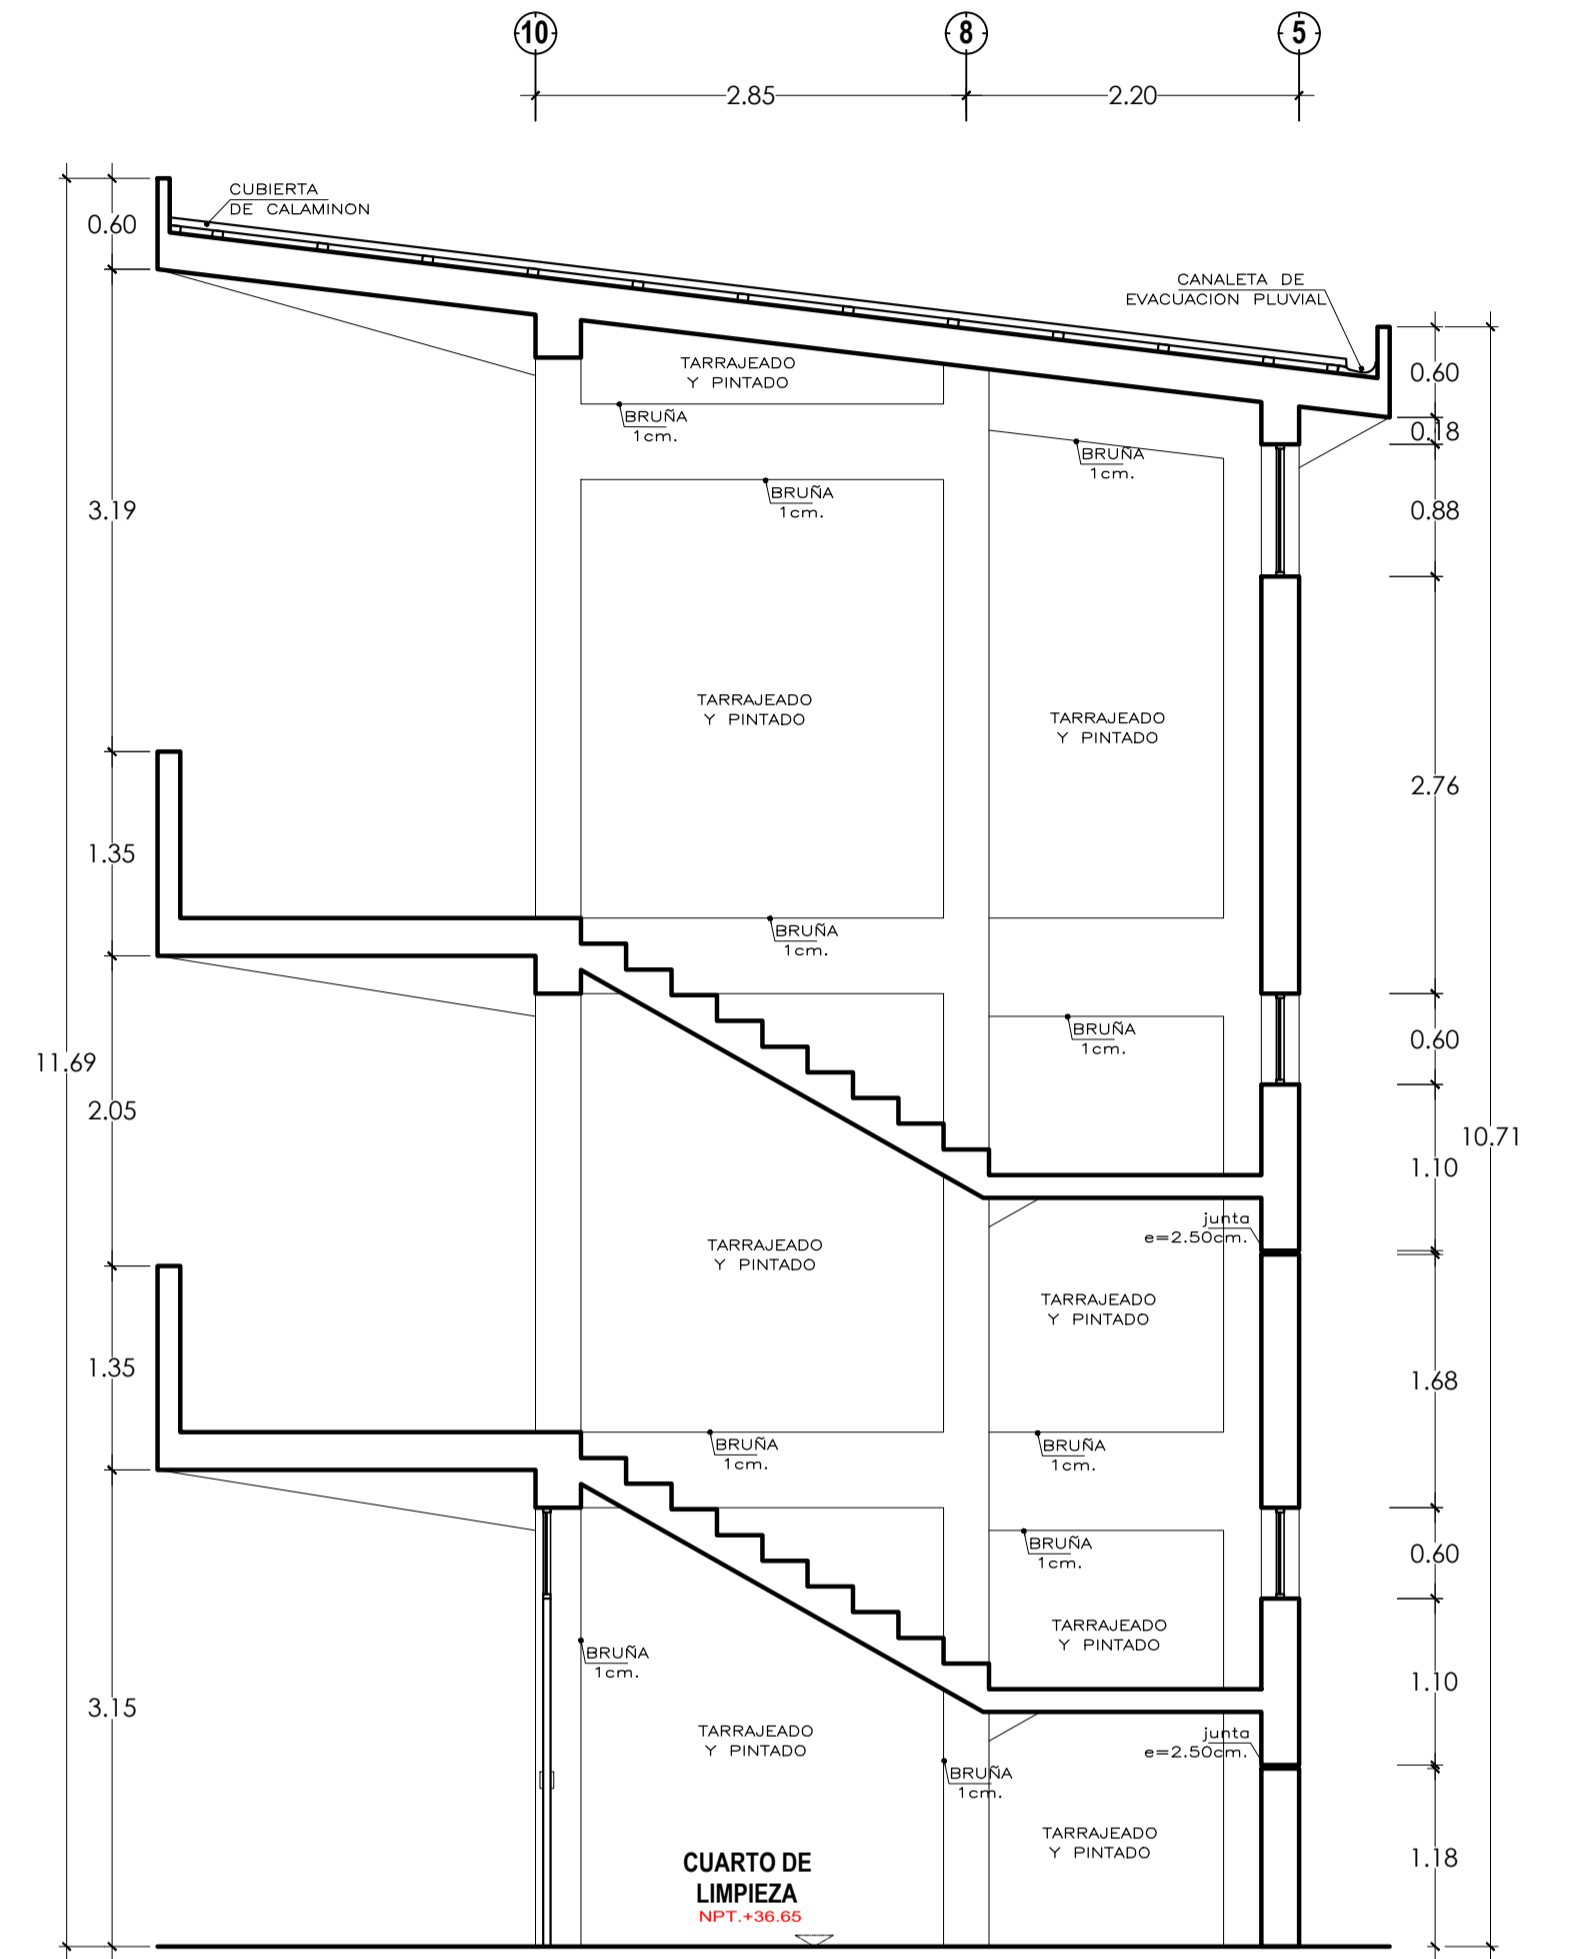

CORTE D-D
Esc 1:50

Oliver Mario Agurto Mogollón
Oliver Mario Agurto Mogollón
 INGENIERO CIVIL
 REG. CIP. 164475
 CONSULTOR

**MUNICIPALIDAD
PROVINCIAL DE PIURA**

PROYECTO :

**"REHABILITACIÓN DEL LOCAL ESCOLAR 15313
DEL DISTRITO DE CATACAOS, PROVINCIA DE
PIURA-PIURA".**

UBICACION:

Provincia: Piura
 Distrito: Catacaos
 Localidad: Monte Sullón

CONSULTOR:

**ING. OLIVER MARIO
AGURTO MOGOLLON
REG. CIP. 164475**

ESPECIALIDAD:

ARQUITECTURA

PLANO:

DESARROLLO ESCALERA

DIBUJO:

ESCALA:

1/50

FECHA:

EQUIPO DE DISEÑO:

JEFE DE PROYECTO:

REVISADO:

COORDINADOR DE ESPECIALIDAD:

OBSERVACIONES

FECHA

LAMINA:

A-20