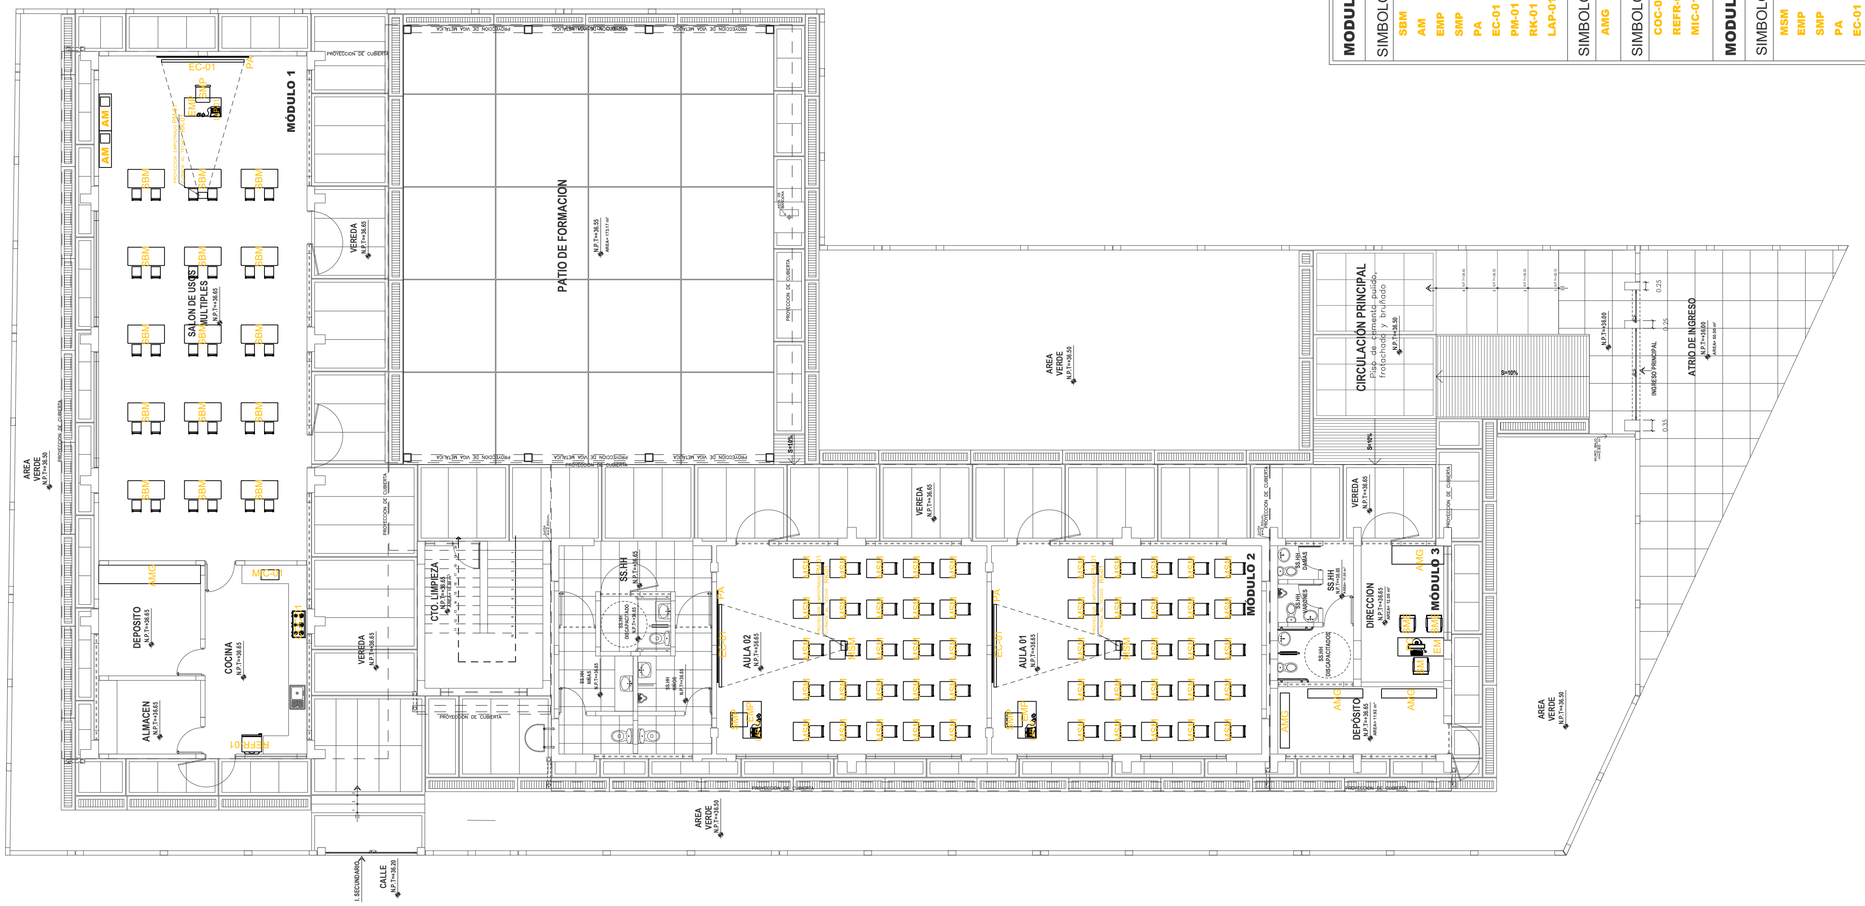

MODULO 01 - PRIMER PISO

SIMBOLO	SALA DE USOS MULTIPLES	CANT.
SBM	MESA BIPERSONÁL DE MADERA (MESA + 2 SILLAS)	15
AM	ARMARIO DE MADERA DE 2.00X1.20X0.4fondo	02
EMP	ESCRITORIO DE MADERA DE PROFESOR	01
SMP	SILLA DE MADERA DE PROFESOR	01
PA	PIZARRA ACRILICA	01
EC-01	ECRAN	01
PM-01	PROYECTOR MULTIMEDIA	01
RK-01	RACK PARA PROYECTOR MULTIMEDIA	01
LAP-01	LAPTOP	01

SIMBOLO	DEPÓSITO	CANT.
AMG	ARMARIO METALICO GRANDE	01

SIMBOLO	COCINA	CANT.
COC-01	COCINA	01
REFR-01	REFRIGERADORA	01
MIC-01	MICROONDAS	01

MODULO 02 - PRIMER PISO

SIMBOLO	AULAS COMUNES	CANT.
MSM	MESA Y SILLA ALUMNOS	50
EMP	ESCRITORIO DE MADERA DE PROFESOR	02
SMP	SILLA DE MADERA DE PROFESOR	02
PA	PIZARRA ACRILICA	02
EC-01	ECRAN	02
PM-01	PROYECTOR MULTIMEDIA	02
RK-01	RACK PARA PROYECTOR MULTIMEDIA	02
LAP-01	LAPTOP	02

MODULO 03 - PRIMER PISO

SIMBOLO	DIRECCION	CANT.
EM	ESCRITORIO DE MADERA	01
SM	SILLA DE MADERA	01
SME	SILLA DE ESTRUCTURA METÁLICA PARA DIRECCIÓN	02
PC	COMPUTADORA PC	01
AMG	ARMARIO METÁLICO GRANDE (CON 4 TABLEROS)	01

SIMBOLO	DEPÓSITO	CANT.
AMG	ARMARIO METALICO GRANDE	03

PLANO DE MOBILIARIO Y EQUIPAMIENTO
PRIMER NIVEL
Esc 1:100

Oliver Mario Agurto Mogollón
INGENIERO CIVIL
REG. CIP. 164475
CONSULTOR

MUNICIPALIDAD PROVINCIAL DE PIURA

PROYECTO :
"REHABILITACIÓN DEL LOCAL ESCOLAR 15313 DEL DISTRITO DE CATACAOS, PROVINCIA DE PIURA-PIURA".

UBICACION:
Provincia: Piura
Distrito: Catacaos
Localidad: Monte Sullón

CONSULTOR:
ING. OLIVER MARIO AGURTO MOGOLLON
REG. CIP. 164475

ESPECIALIDAD: **ARQUITECTURA**

PLANO:
PLANO DE GENERAL DE MOBILIARIO Y EQUIPAMIENTO

DIBUJO: | ESCALA: 1/100 | FECHA:

EQUIPO DE DISEÑO:
JEFE DE PROYECTO:
REVISADO:
COORDINADOR DE ESPECIALIDAD:

OBSERVACIONES	FECHA

LAMINA:
M-01