



**PLANTA DE ESCALERA DE GATO EN
TECHO PARA TANQ. ELEV.**

ESCALA 1/10

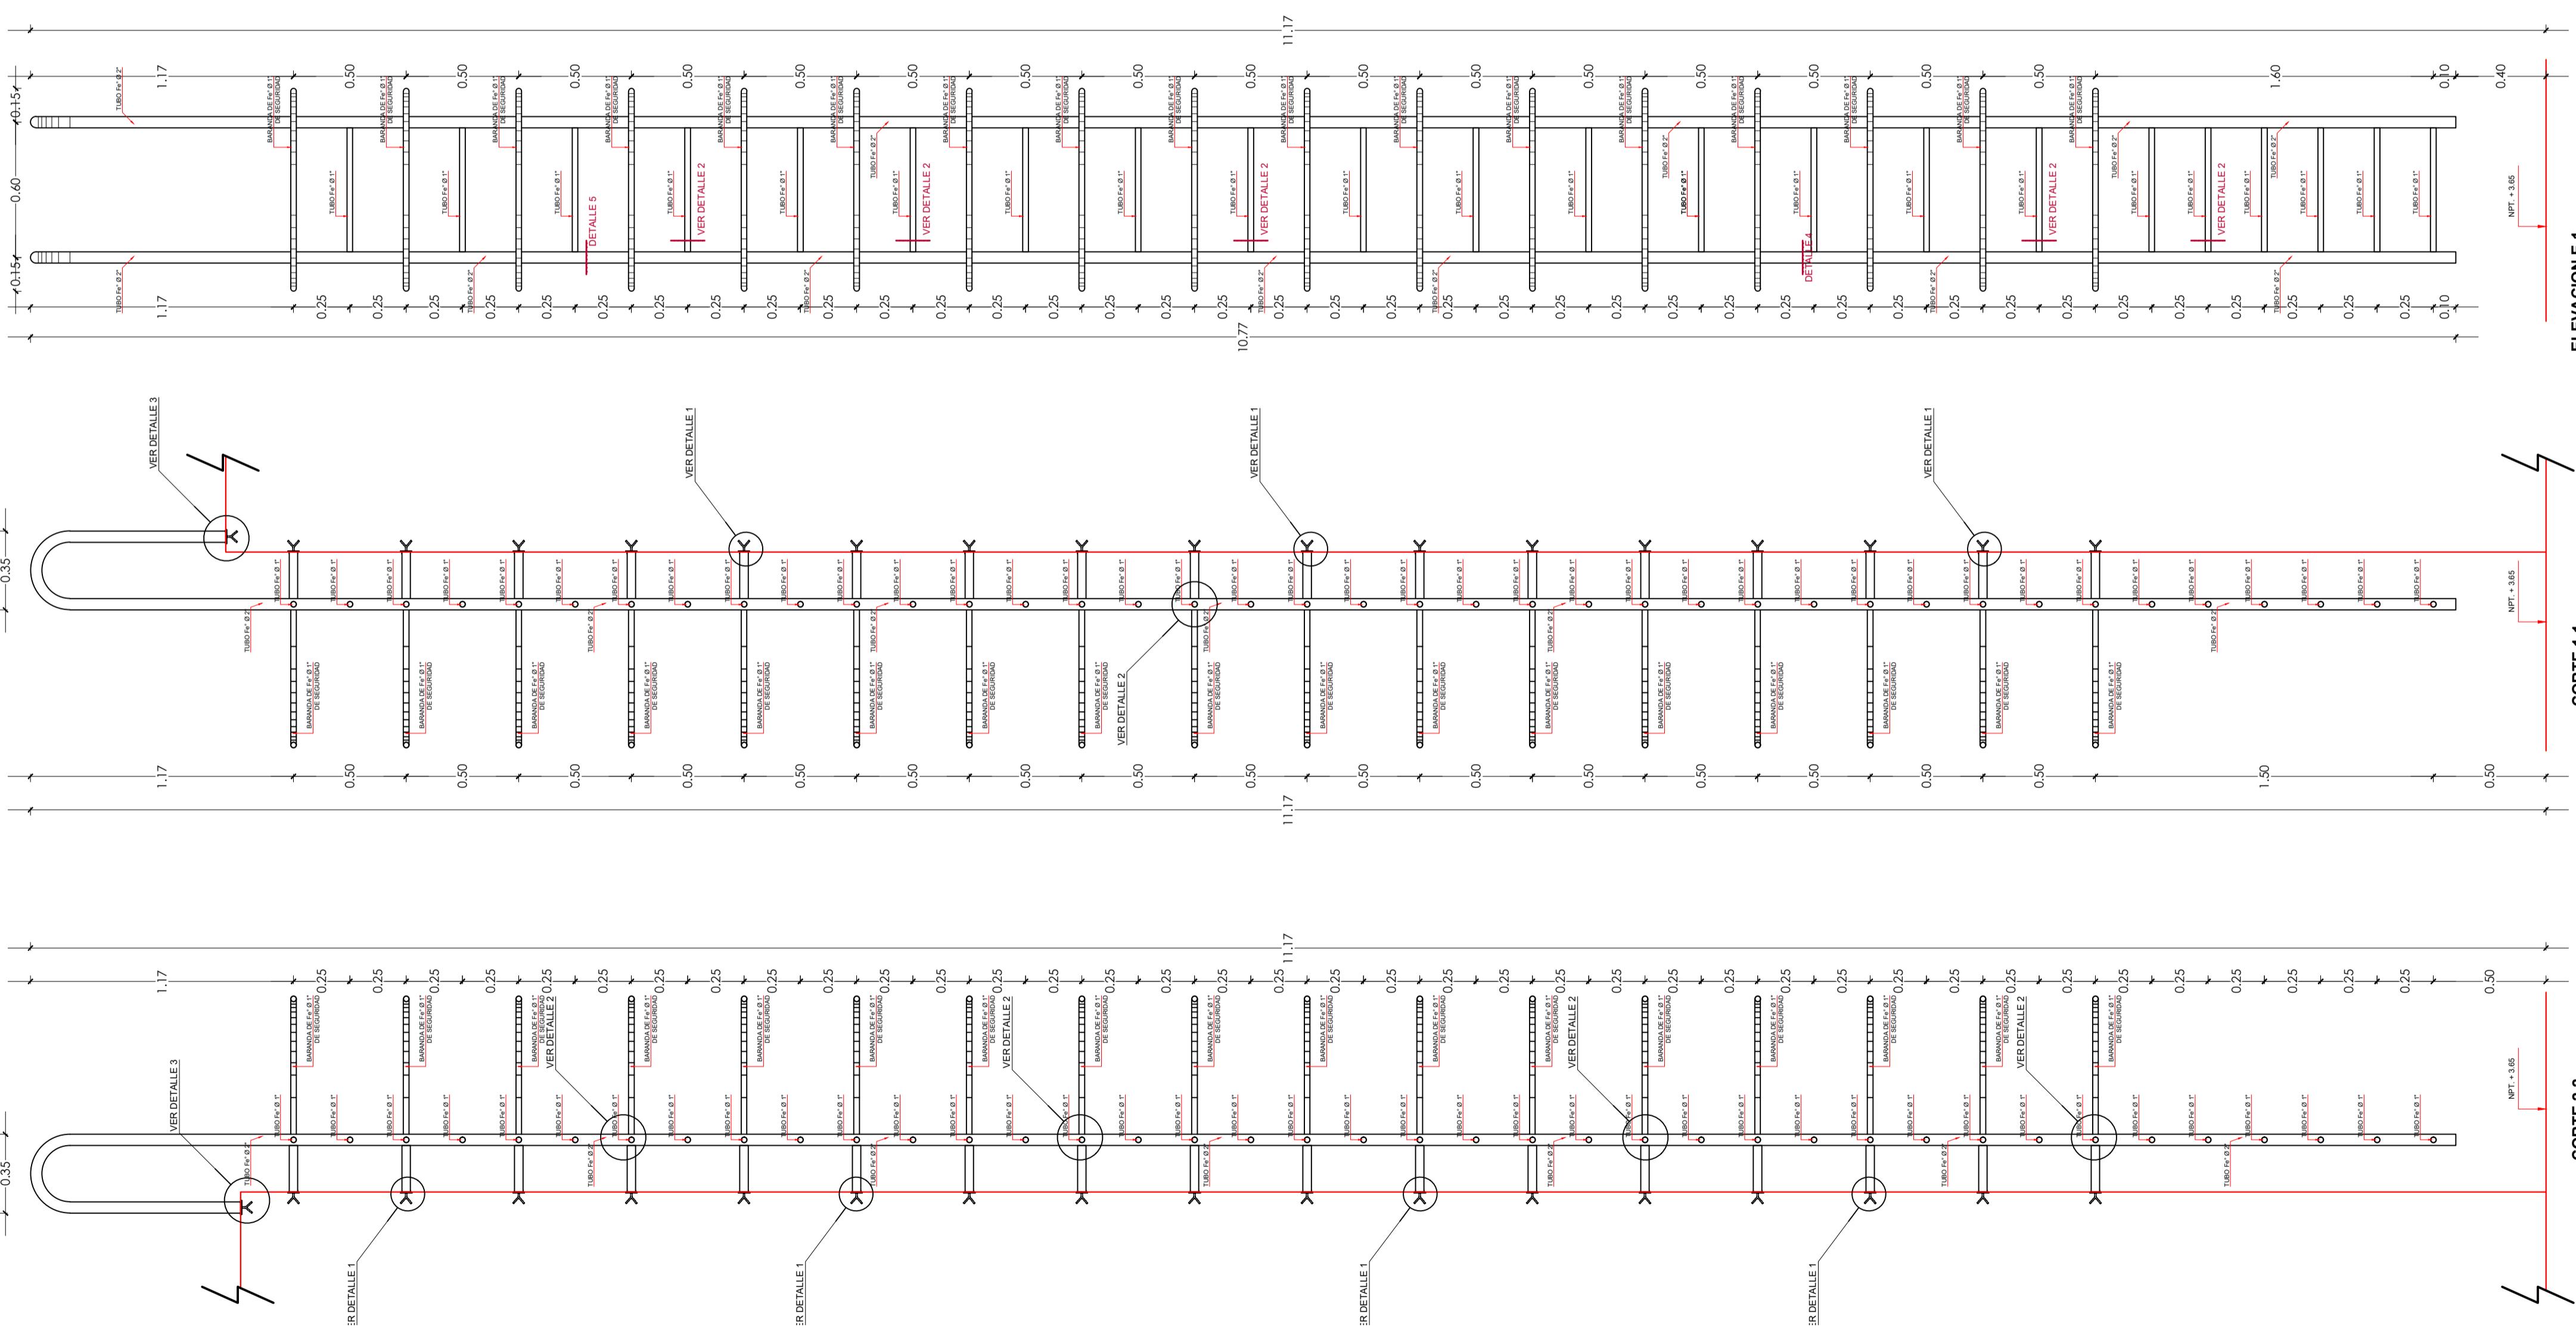


NOTAS :


1. DOS CAPAS DE ANTICORROSIVO DE DIFERENTE COLOR, VERDE, ROJO O AMARILLO.
2. TODAS LAS UNIONES METALICAS SERAN SOLDADAS, LIMADAS Y MASILLADAS.
3. LA CARPINTERIA METALICA SERA TERMINADA CON 2 CAPAS DE ESMALTE NEGRO (SE RECOMIENDA VENCEDOR, TEKNO O SIMILAR)

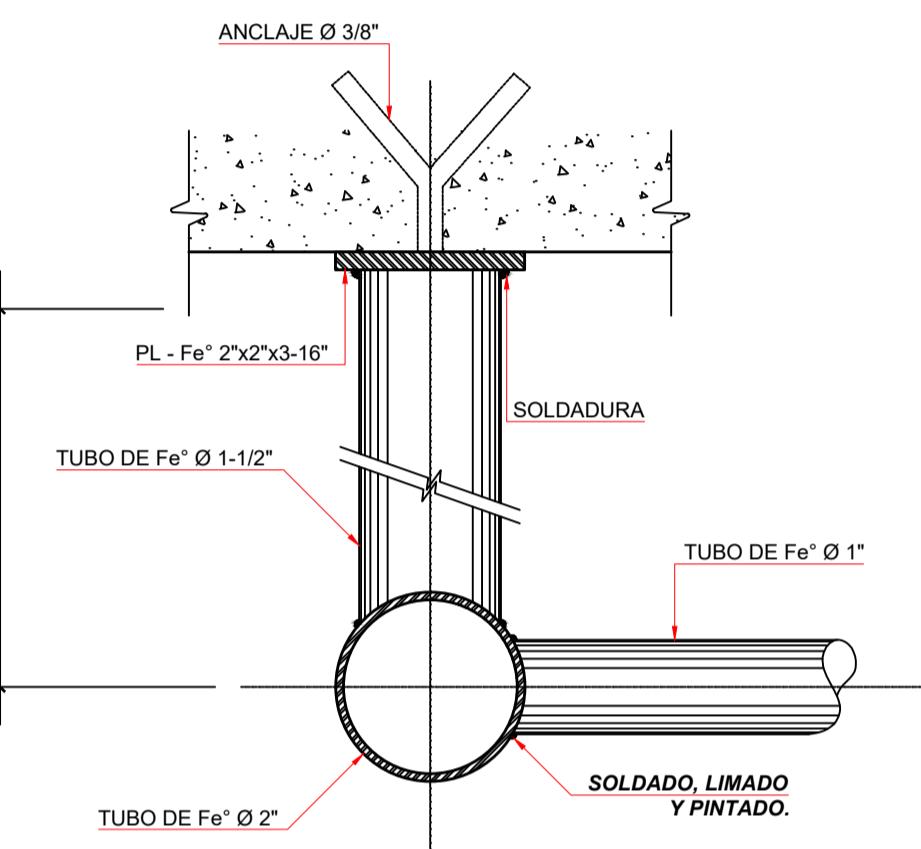

DETALLE 4
ESCALA 1/2

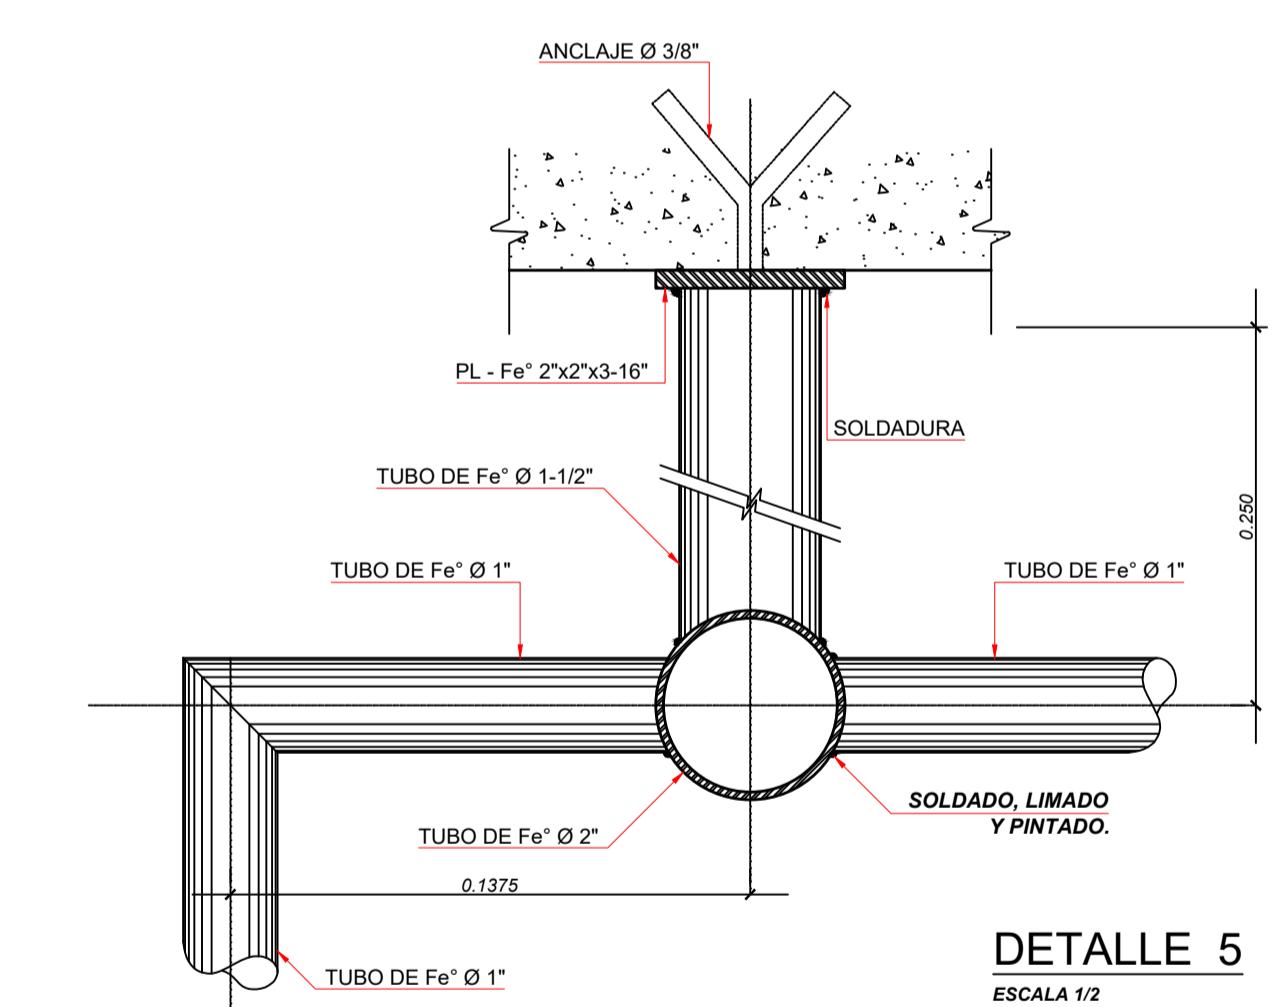

DETALLE 5
ESCALA 1/2

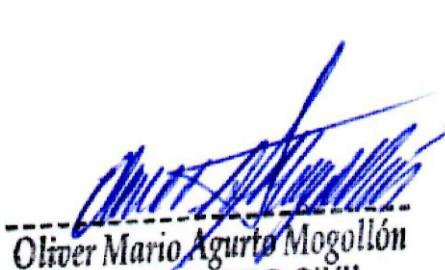
Oliver Mario Agurto Mogollón
INGENIERO CIVIL
REG. CIP. 164475
CONSULTOR

**MUNICIPALIDAD
PROVINCIAL DE PIURA**

PROYECTO :
**"REHABILITACIÓN DEL LOCAL ESCOLAR 15313
DEL DISTRITO DE CATACAOS, PROVINCIA DE
PIURA-PIURA".**

UBICACION:
Provincia: Piura
Distrito: Catacaos
Localidad: Monte Sullón

CONSULTOR:
**ING. OLIVER MARIO
AGURTO MOGOLLÓN
REG. CIP. 164475**

ESPECIALIDAD:
ARQUITECTURA
PLANO:
**DESARROLLO DE ESCALERA
DE GATO**

DIBUJO: **Escala:** ESPECIFICADA FECHA:
COORDINADOR DE ESPECIALIDAD:

EQUIPO DE DISEÑO:
JEFE DE PROYECTO:
REVISADO:
COORDINADOR DE ESPECIALIDAD:

OBSERVACIONES **FECHA**
LAMINA: **A-29**