




ARMARIO DE MADERA DE 2.00X1.20X0.40fondo -(AM)

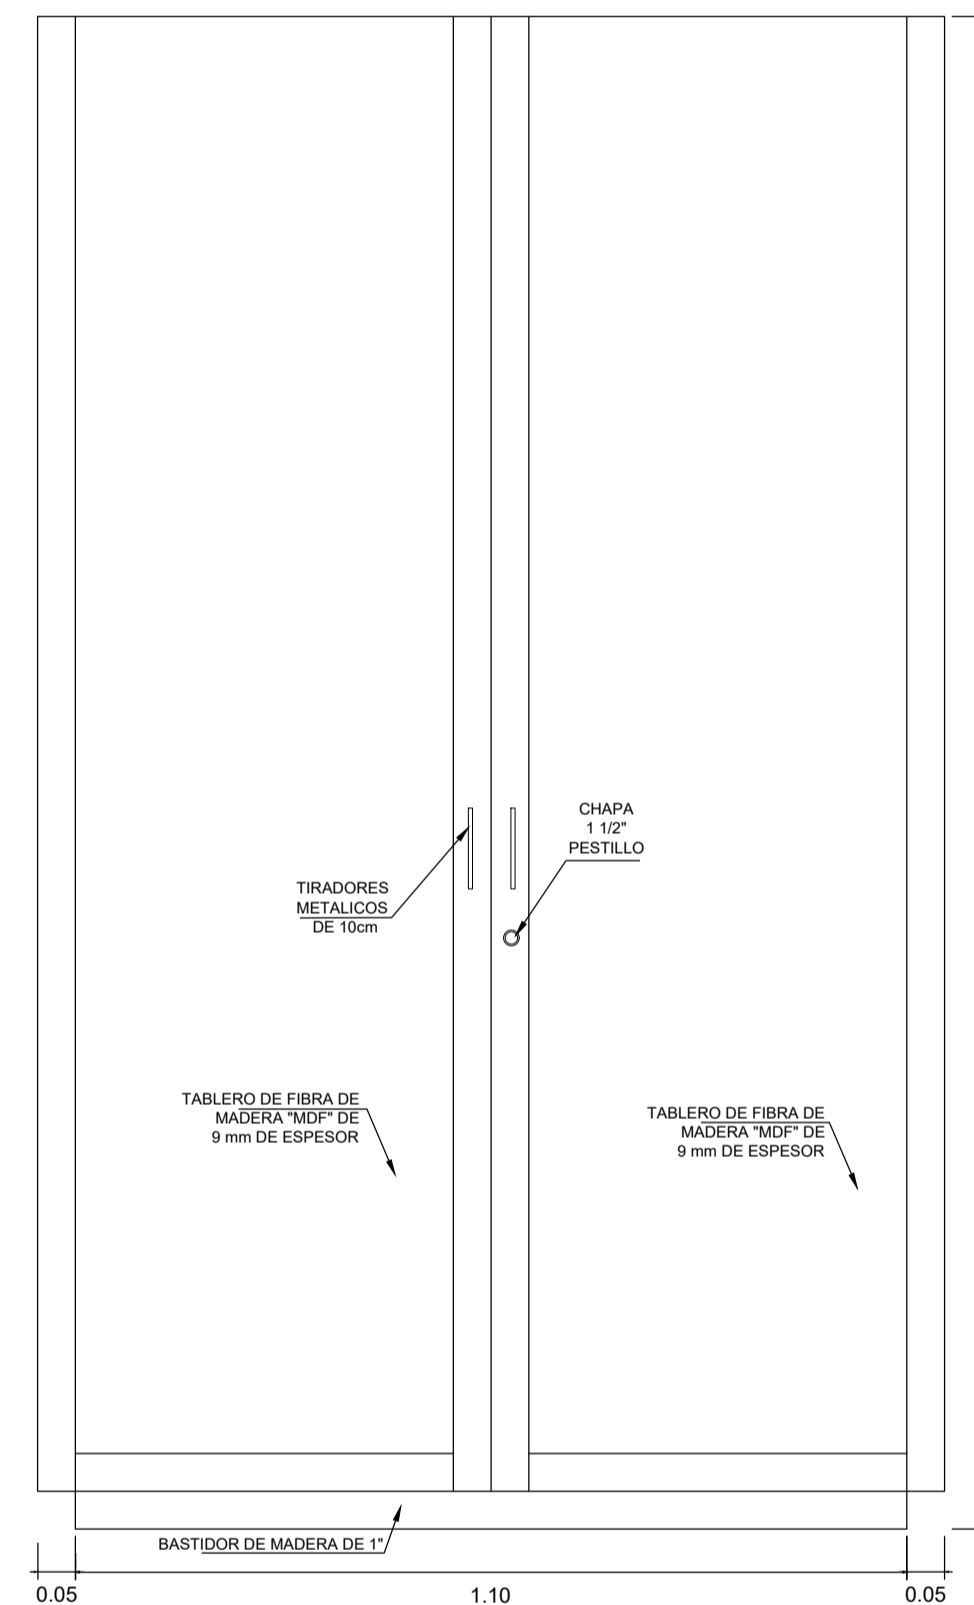


ELEVACION PRINCIPAL - ARMARIO
ESC. 1/10

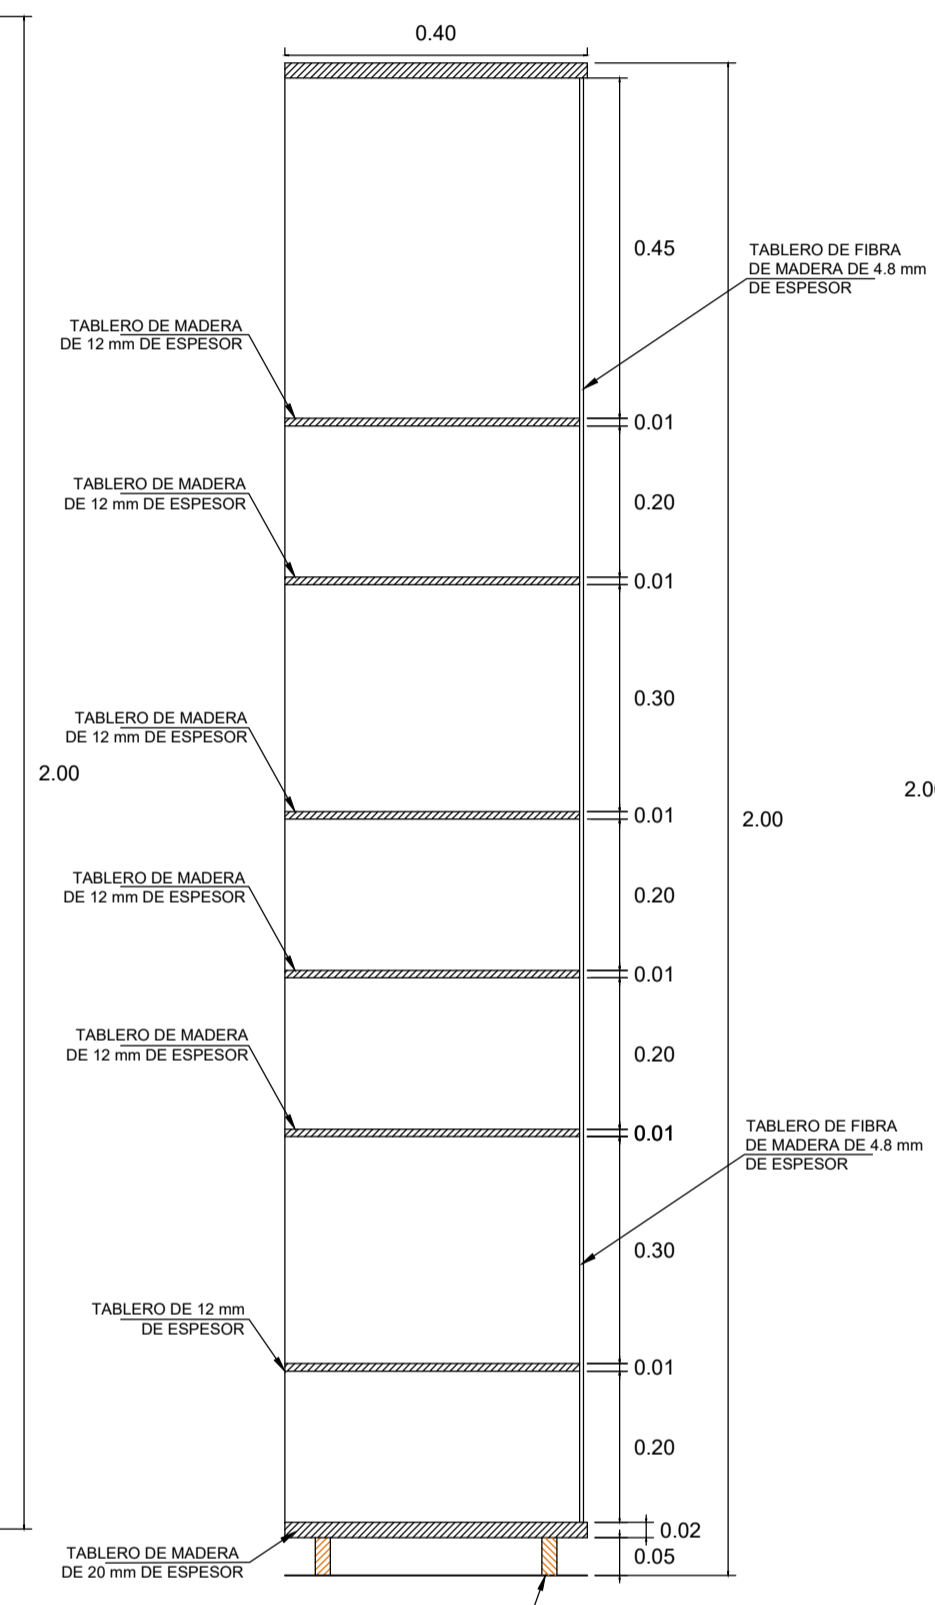

CORTE A - A
ESC. 1/10

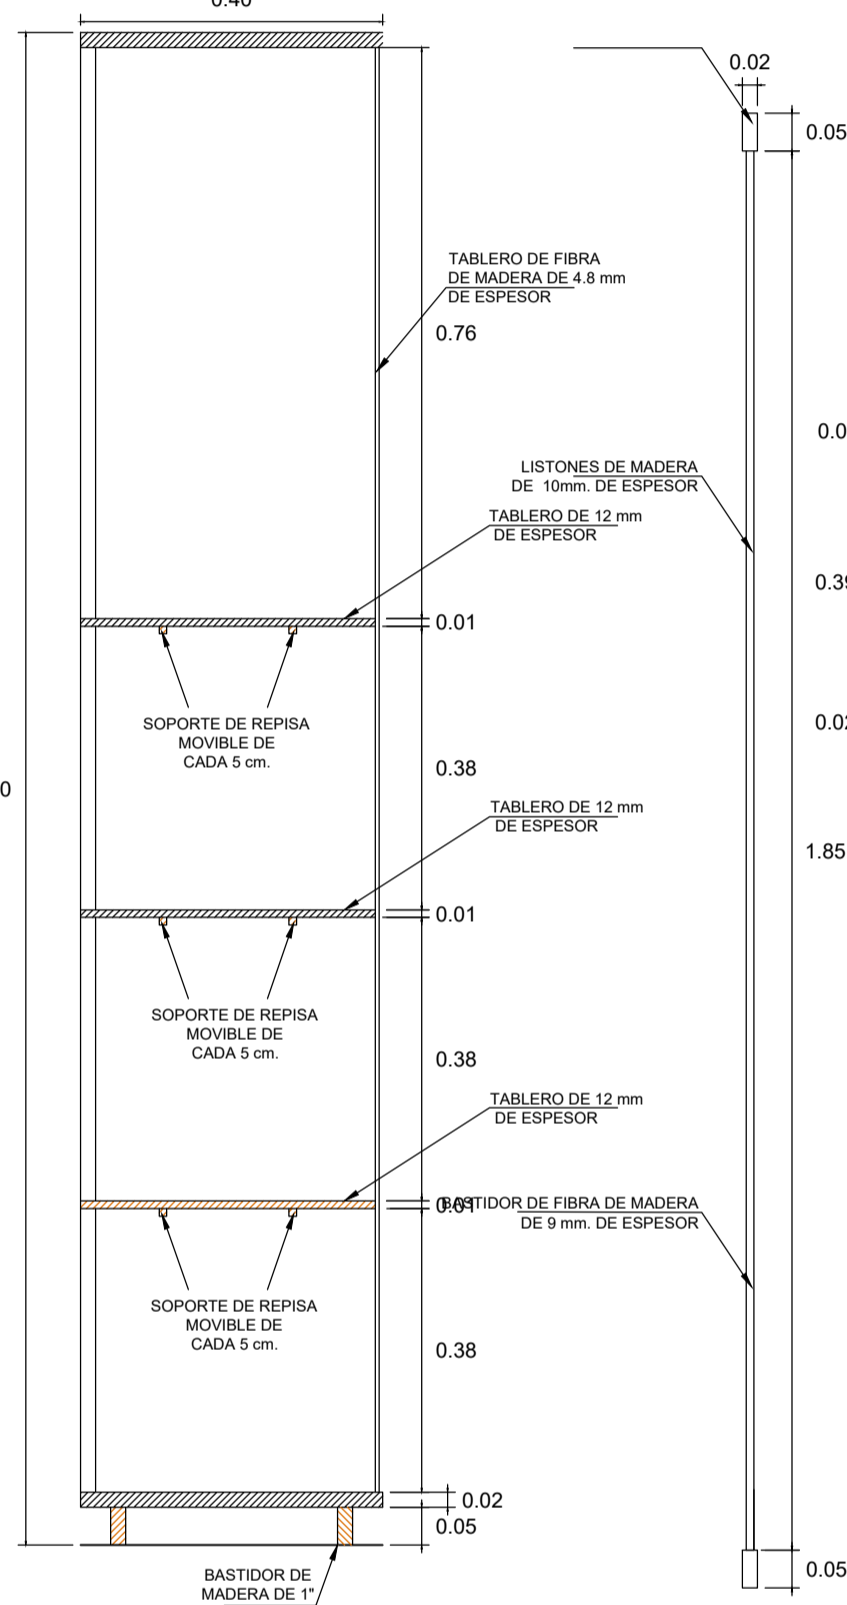


CORTE B - B
ESC. 1/10

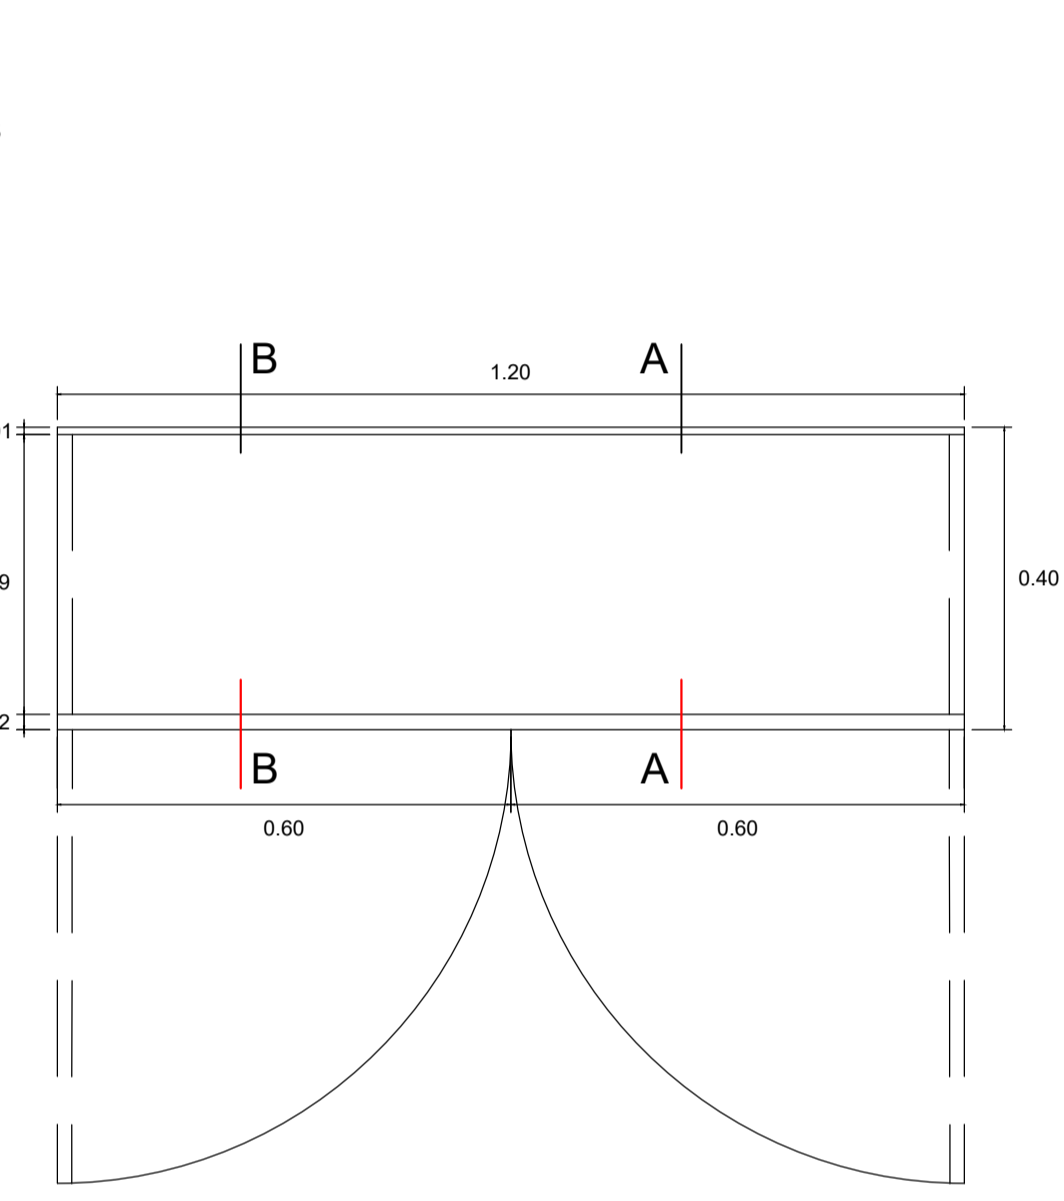

PLANTA ARMARIO DE MADERA - AM
ESC. 1/10

DETALLE DE PUERTA

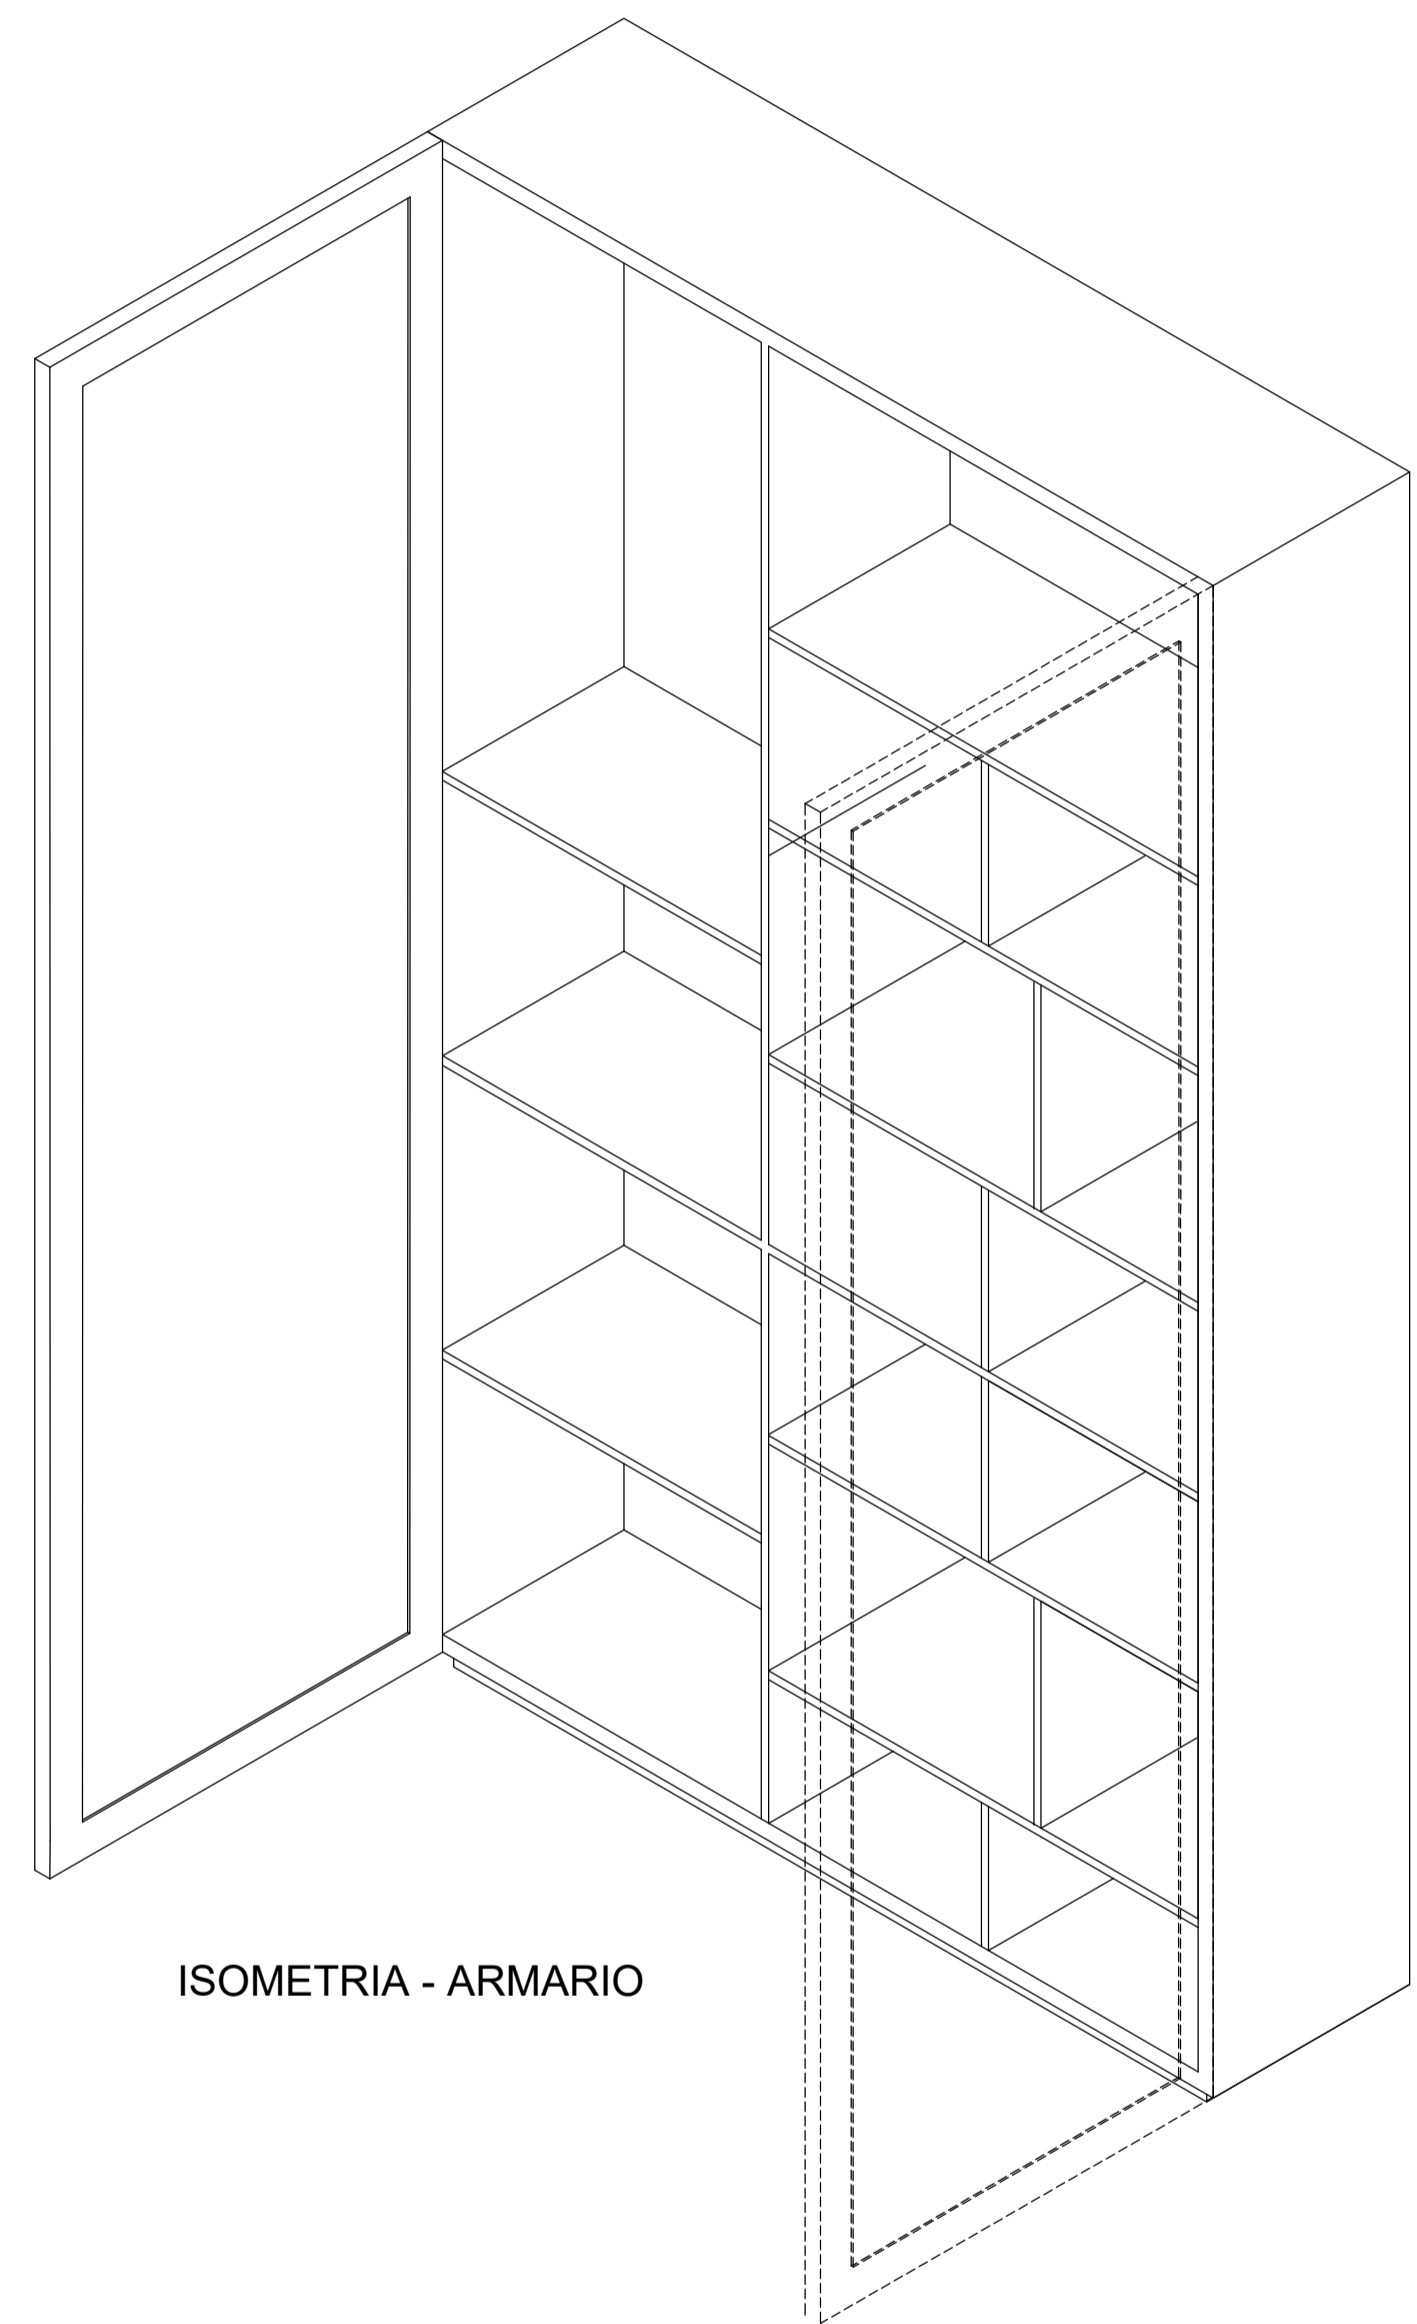

ISOMETRIA - ARMARIO

**MUNICIPALIDAD
PROVINCIAL DE PIURA**

PROYECTO :
**"REHABILITACIÓN DEL LOCAL ESCOLAR 15313
DEL DISTRITO DE CATACAOS, PROVINCIA DE
PIURA-PIURA".**

UBICACION:
Provincia: Piura
Distrito: Catacaos
Localidad: Monte Sullón

CONSULTOR:
**ING. OLIVER MARIO
AGURTO MOGOLLON
REG. CIP. 164475**

ESPECIALIDAD:
ARQUITECTURA

PLANO:
DETALLES DE MOBILIARIO

DIBUJO: ESCALA: INDICADA FECHA:

EQUIPO DE DISEÑO:
JEFE DE PROYECTO:
REVISADO:
COORDINADOR DE ESPECIALIDAD:

OBSERVACIONES	FECHA

LAMINA:
M-07