

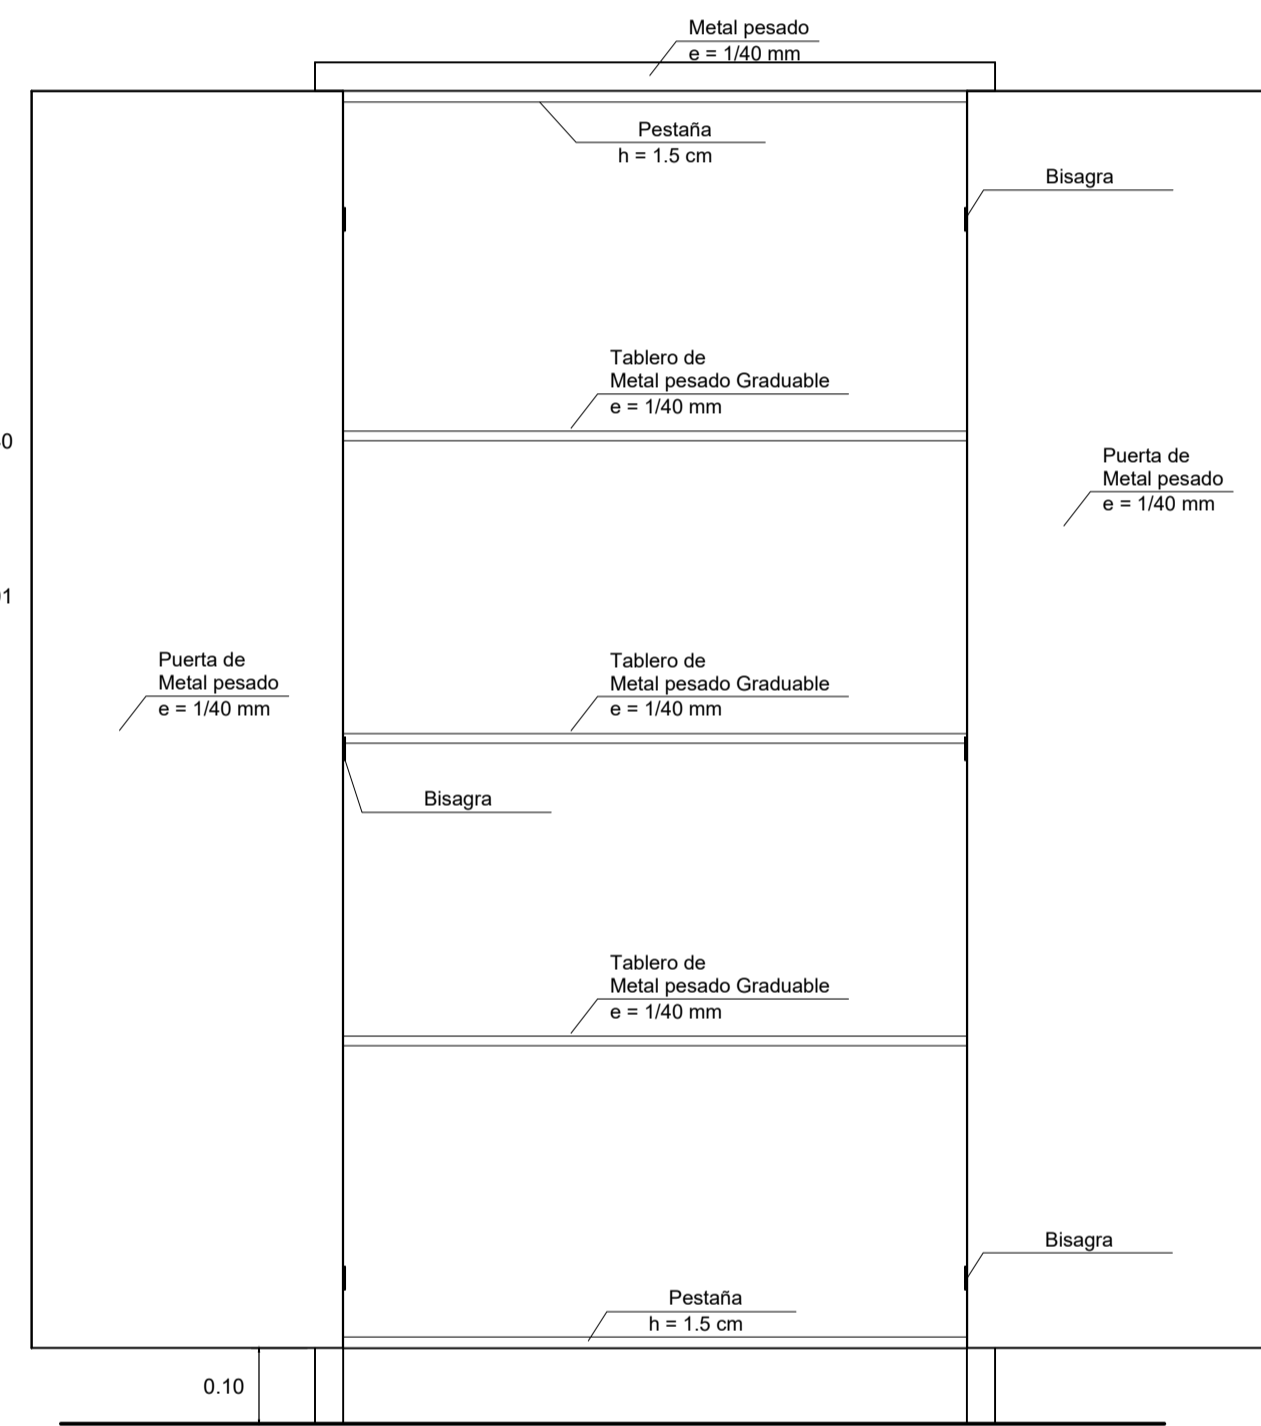



ARMARIO METALICO

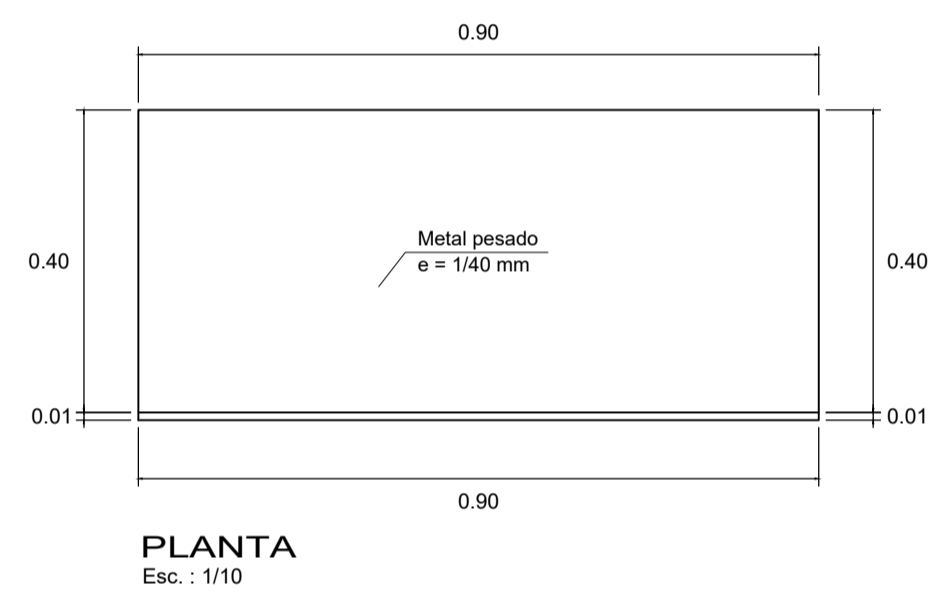

VISTA INTERIOR
Esc.: 1/10

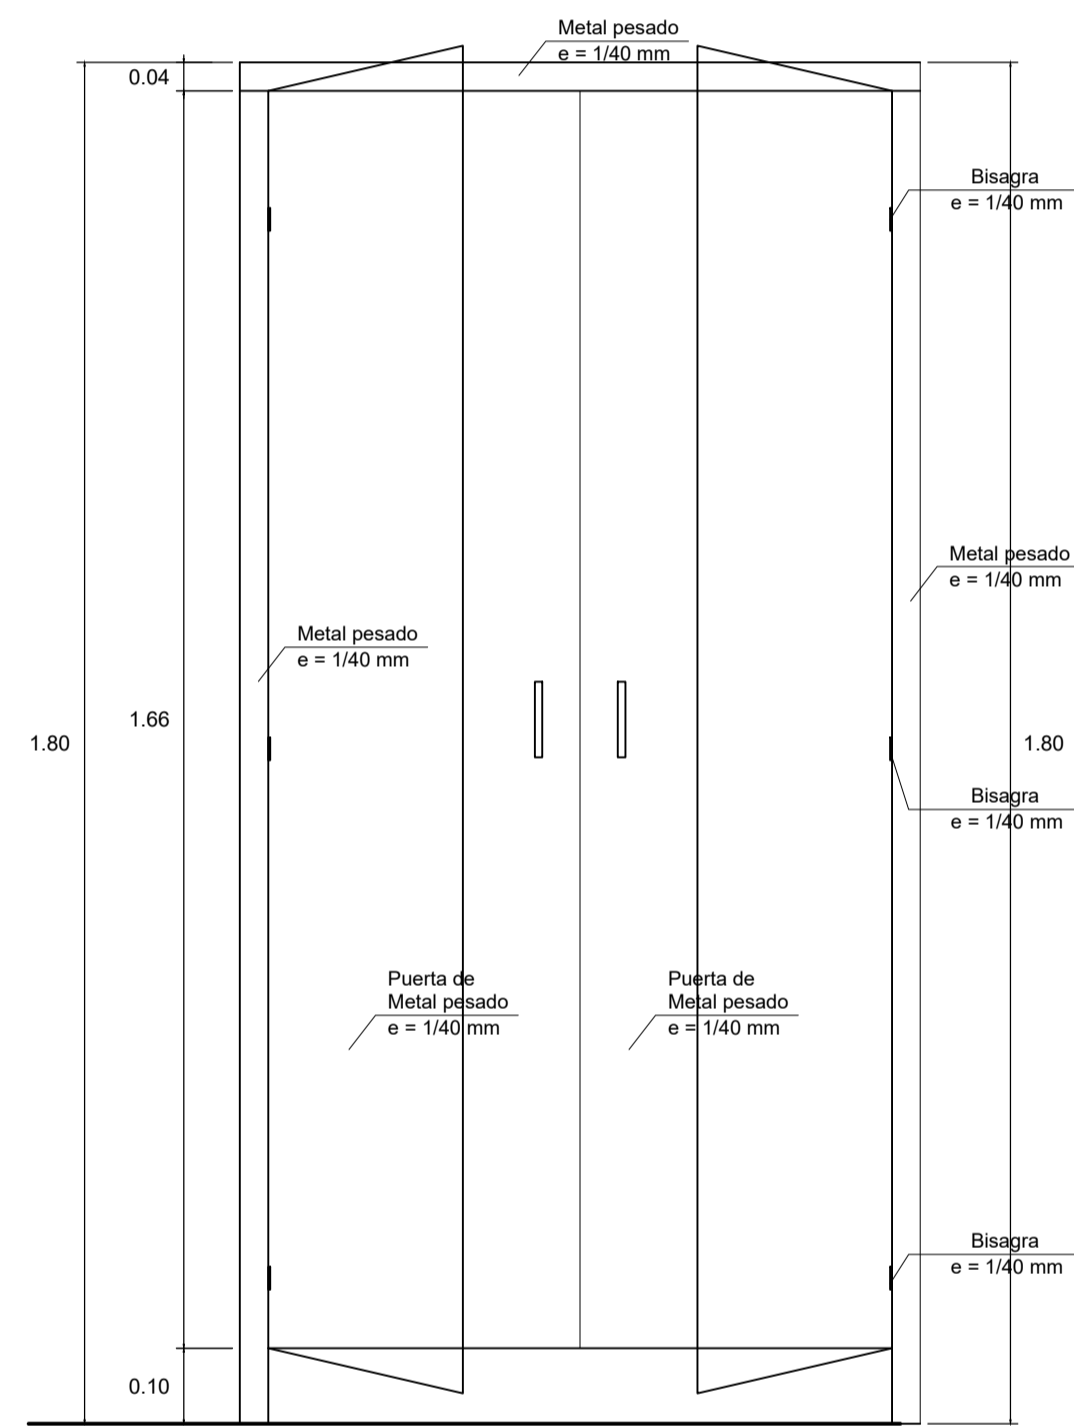

ELEVACIÓN FRONTAL
Esc.: 1/10

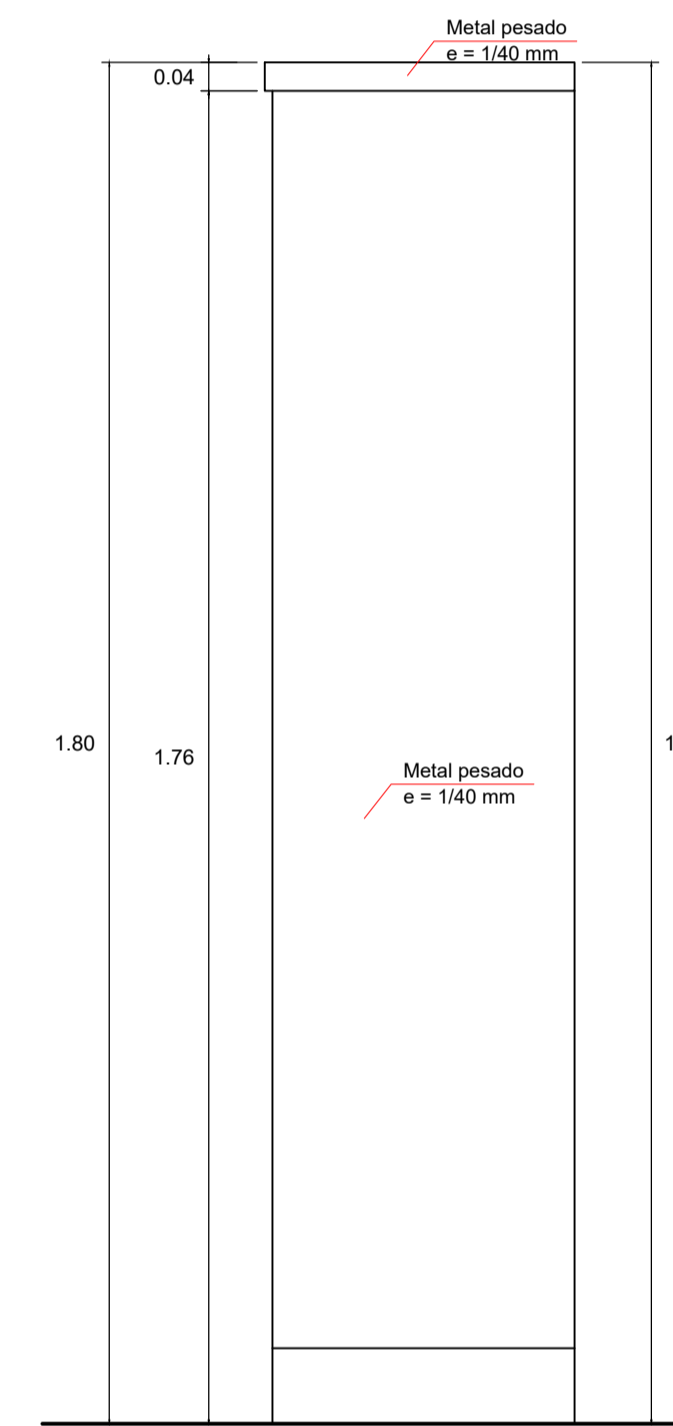

ELEVACIÓN LATERAL
Esc.: 1/10

**MUNICIPALIDAD
PROVINCIAL DE PIURA**

PROYECTO :

**"REHABILITACIÓN DEL LOCAL ESCOLAR 15313
DEL DISTRITO DE CATACAOS, PROVINCIA DE
PIURA-PIURA".**

UBICACION:

Provincia: Piura
Distrito: Catacaos
Localidad: Monte Sullón

CONSULTOR:

**ING. OLIVER MARIO
AGURTO MOGOLLON
REG. CIP. 164475**

ESPECIALIDAD:

ARQUITECTURA

PLANO:

DETALLES DE MOBILIARIO

DIBUJO:

ESCALA:

INDICADA

FECHA:

EQUIPO DE DISEÑO:

JEFE DE PROYECTO:

REVISADO:

COORDINADOR DE ESPECIALIDAD:

OBSERVACIONES

FECHA

LAMINA:

M-09