

MUNICIPALIDAD
PROVINCIAL DE PIURA

PROYECTO :

"REHABILITACIÓN DEL LOCAL ESCOLAR 15313
DEL DISTRITO DE CATACAOS, PROVINCIA DE
PIURA-PIURA".

UBICACION:

Provincia: Piura
Distrito: Catacaos
Localidad: Monte Sullón

CONSULTOR:

ING. OLIVER MARIO
AGURTO MOGOLLON
REG. CIP. 164475

ESPECIALIDAD:

ARQUITECTURA

PLANO:

DETALLES DE MOBILIARIO

DIBUJO:

ESCALA:

INDICADA

FECHA:

EQUIPO DE DISEÑO:

JEFE DE PROYECTO:

REVISADO:

COORDINADOR DE ESPECIALIDAD:


OBSERVACIONES

FECHA


LAMINA:

M-10

MESA GRANDE DE MADERA


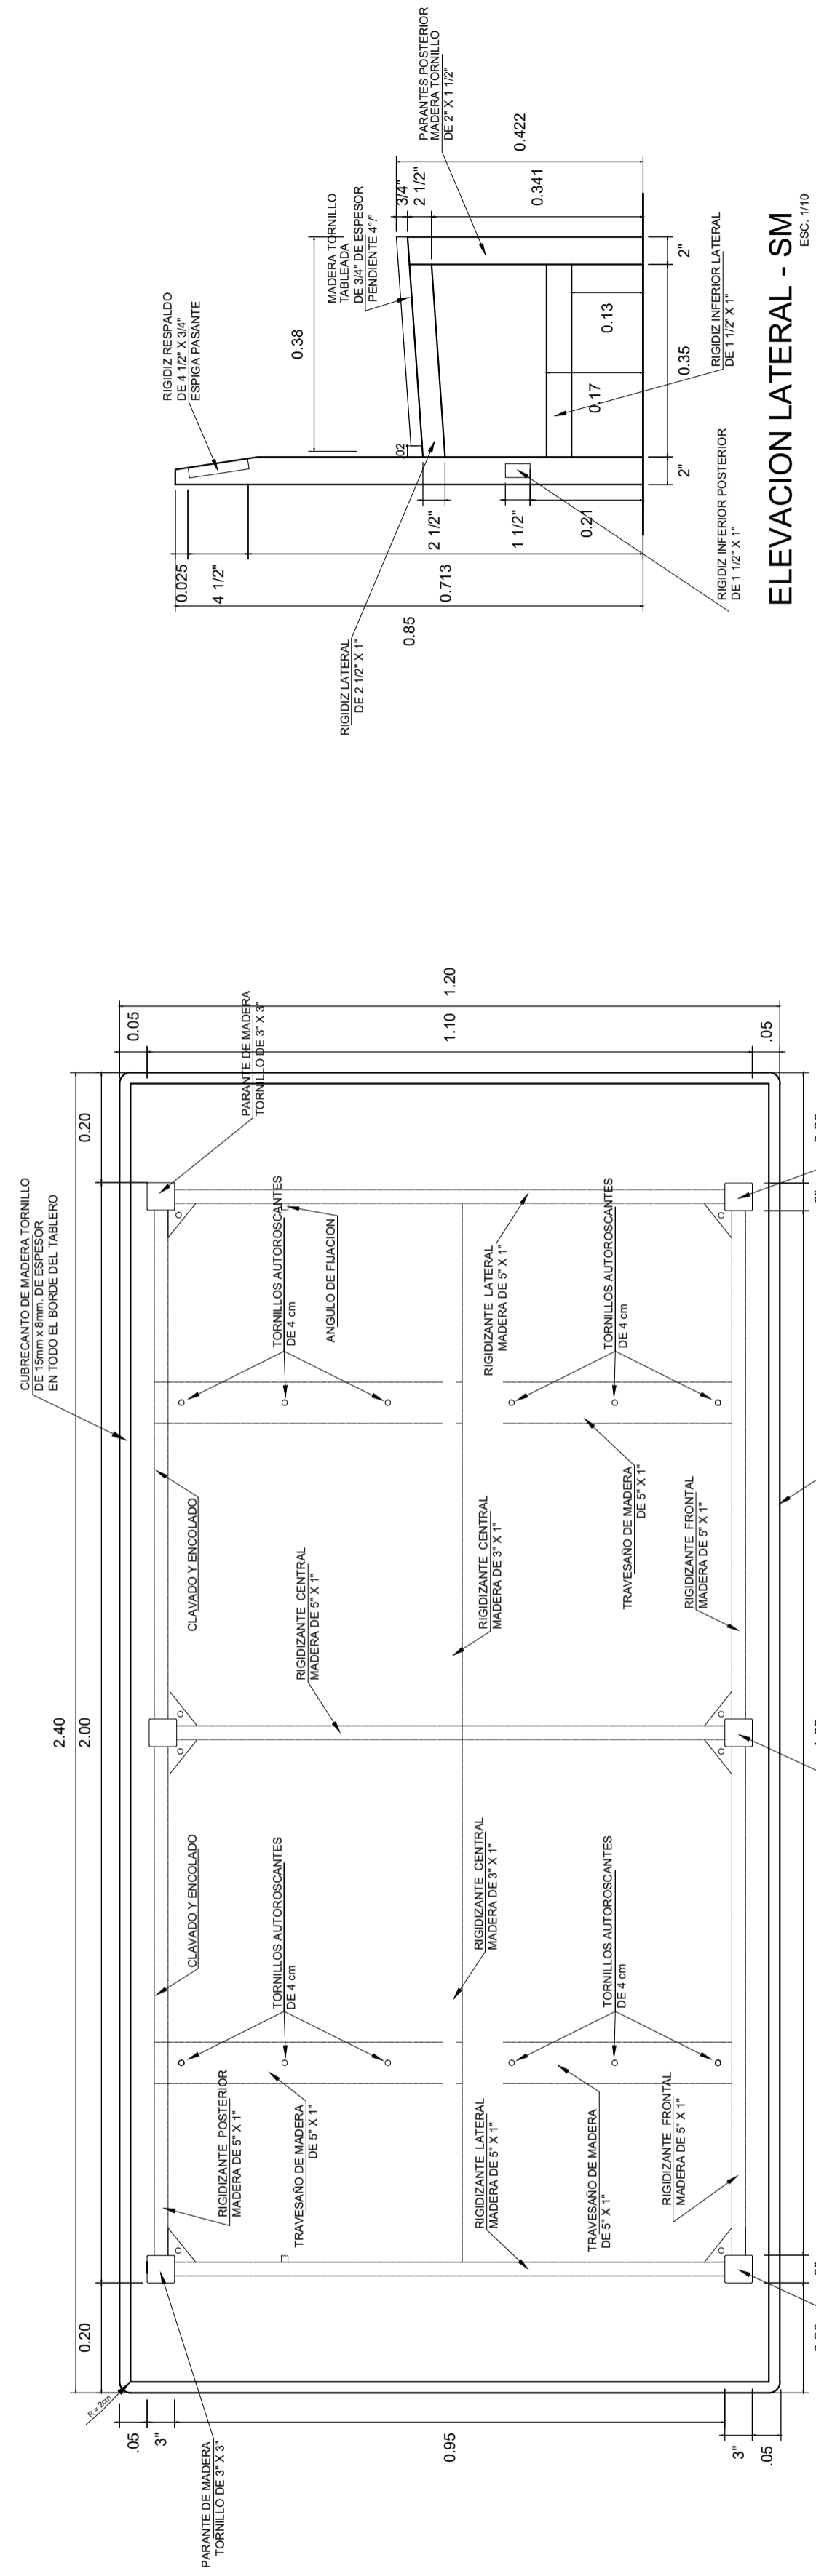


PLANTA MESA
ESC. 1/10

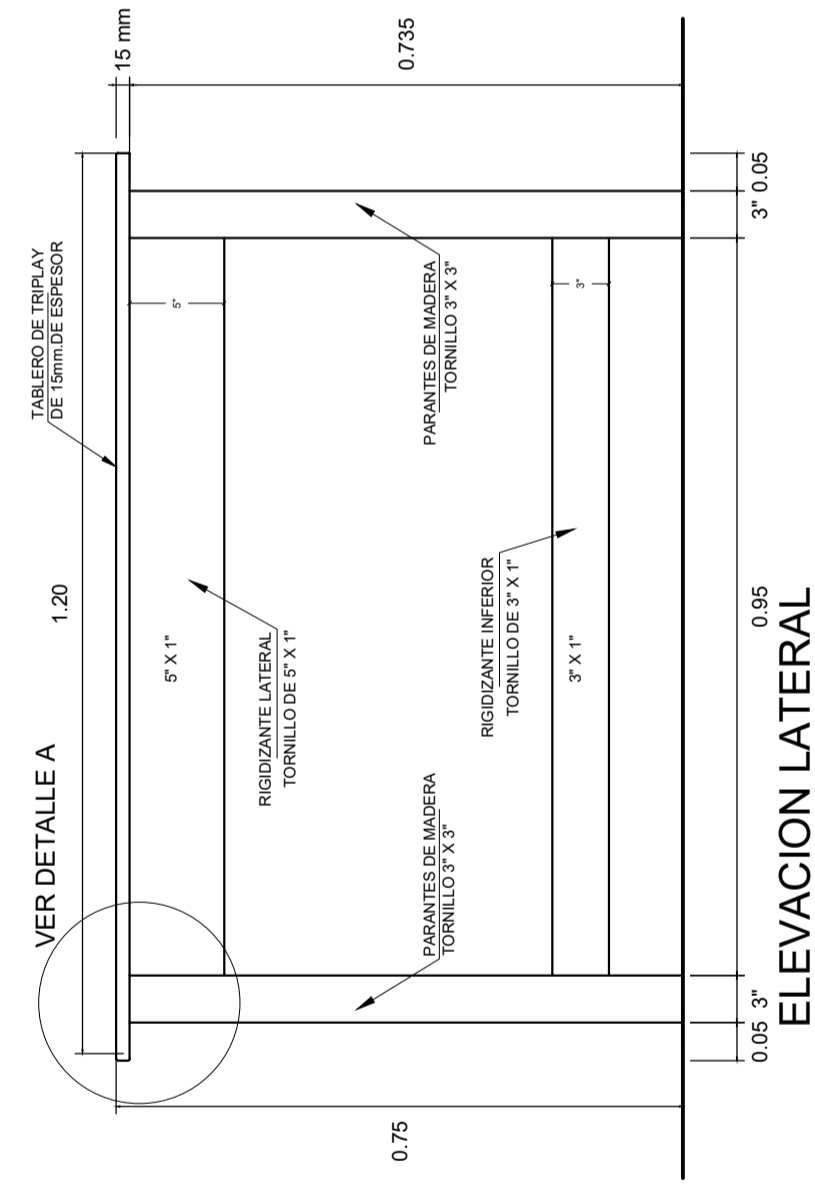

ELEVACION LATERAL
ESC. 1/10

DETALLE A
ESC. 1/2

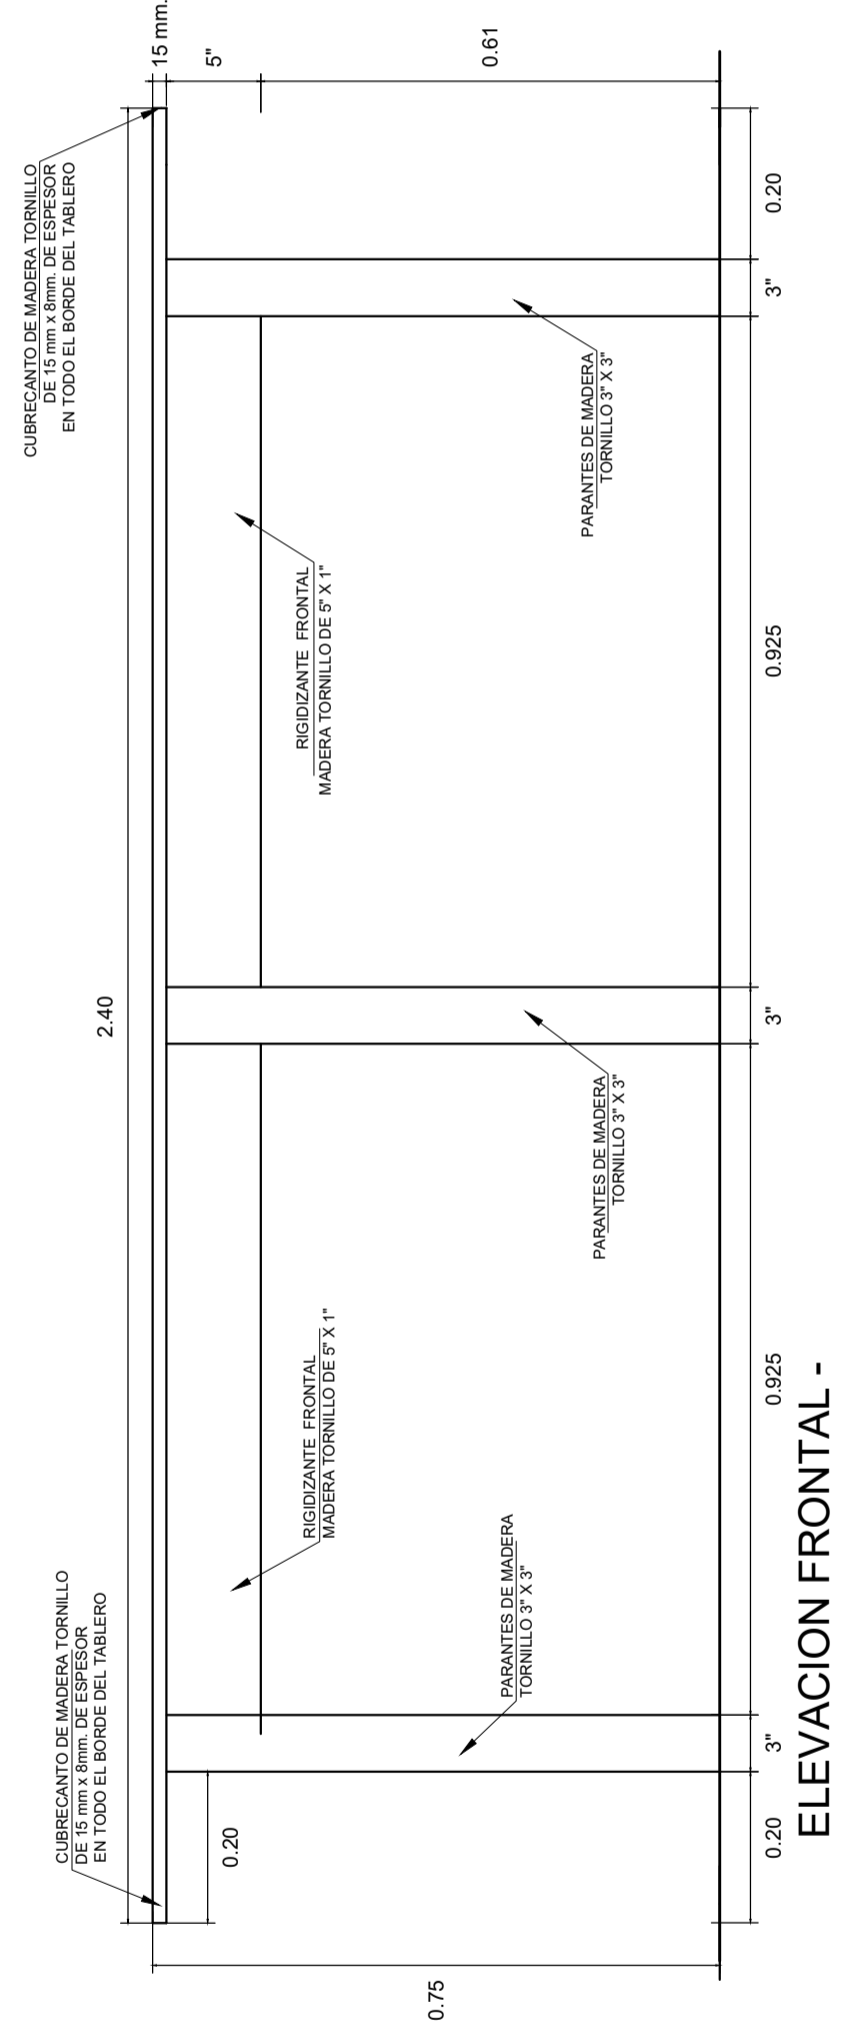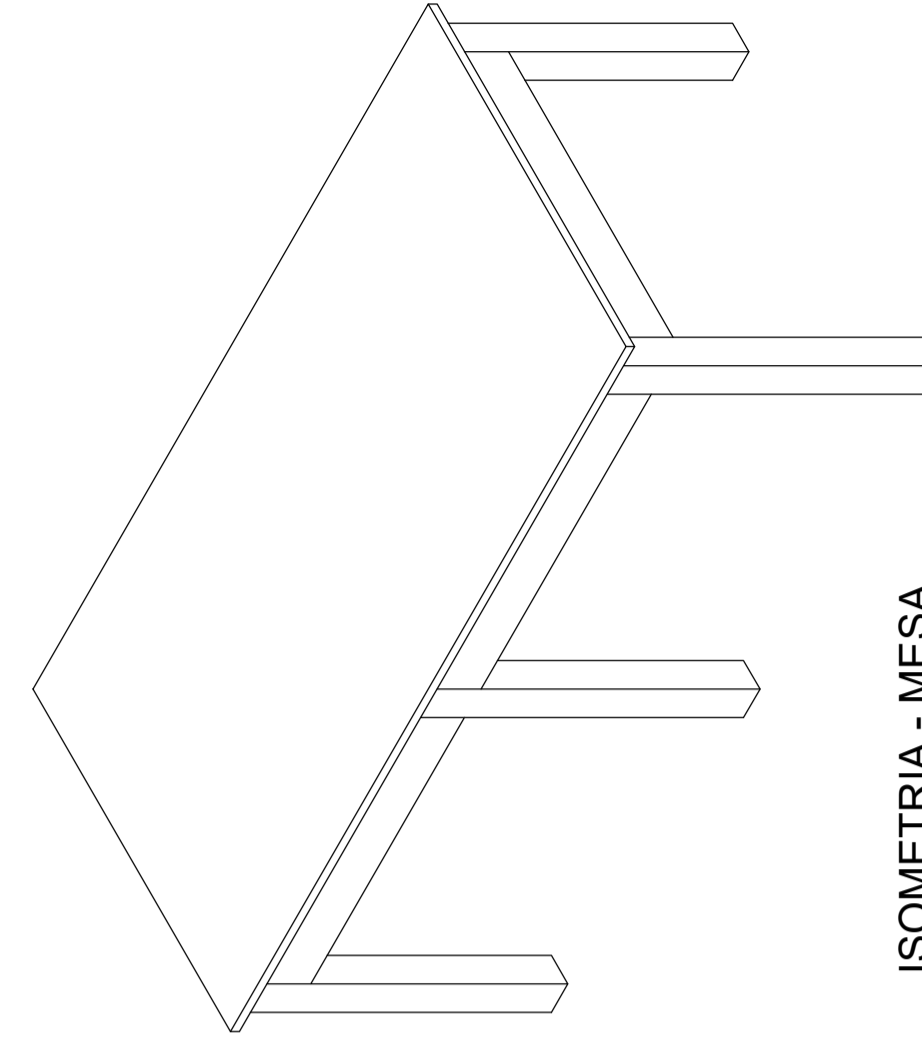

ELEVACION FRONTAL -
ESC. 1/10