



CUNETETA TIPO 1, B=0.25M

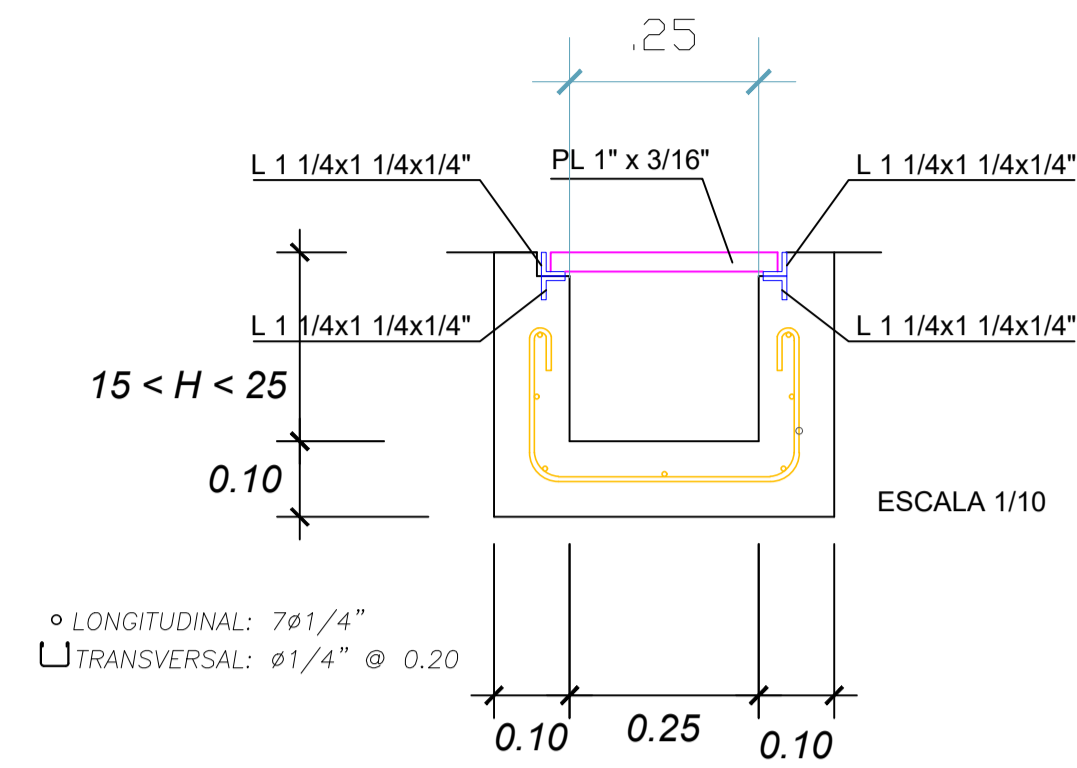


DETALLE DE CUNETETA 0.25 M H<0.25 M

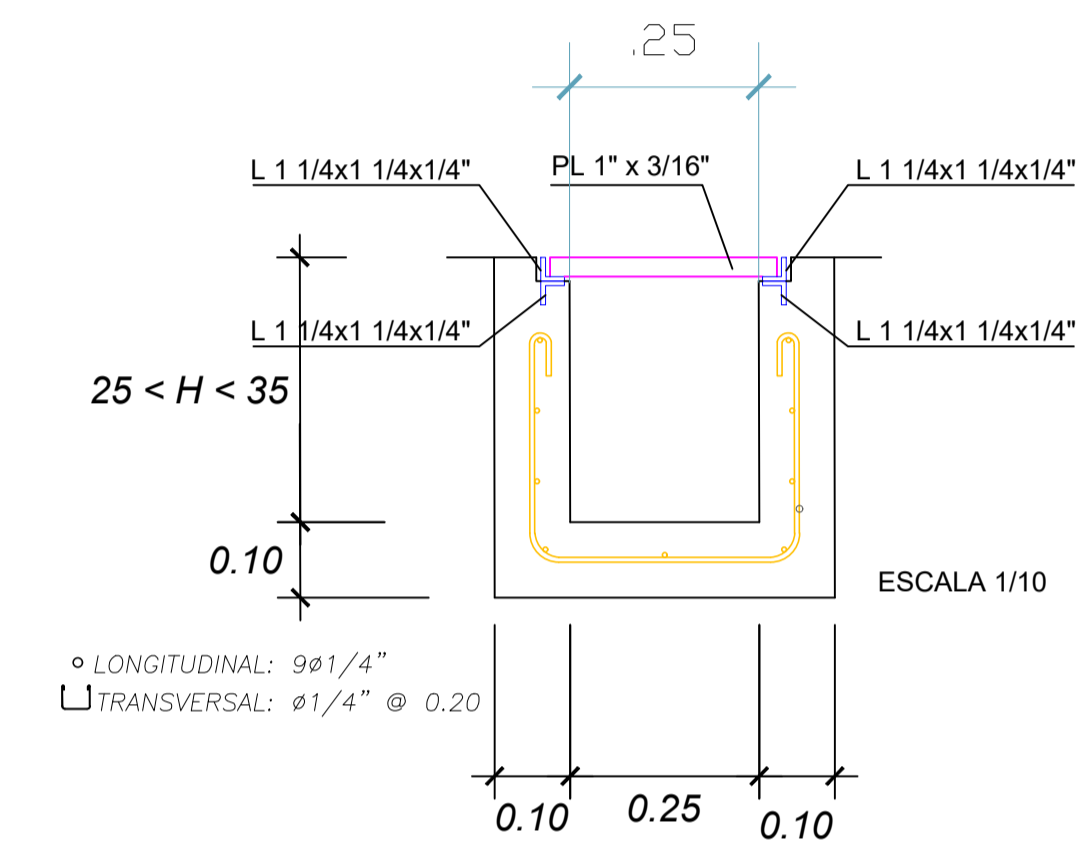


DETALLE DE CUNETETA 0.25 M H<0.35 M

ESCALA: 1/10

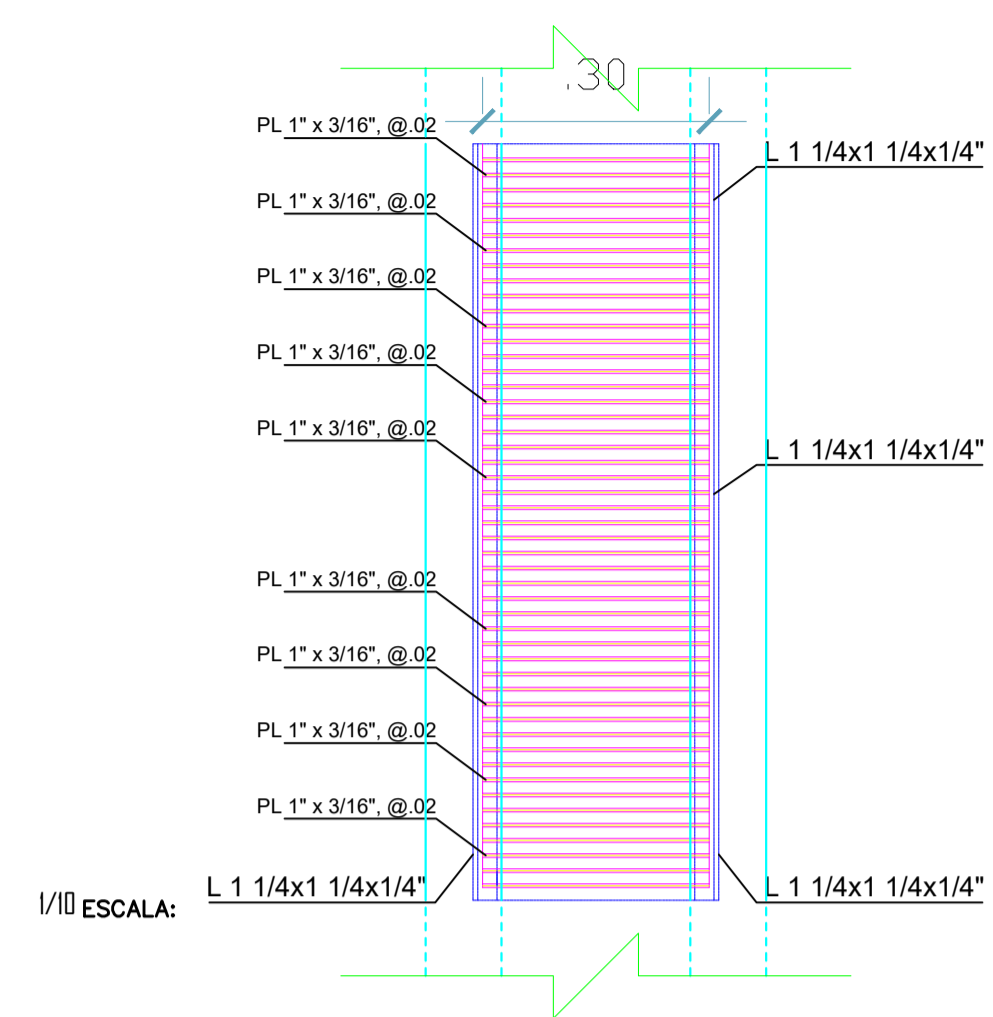


VISTA EN PLANTA DE REJILLA

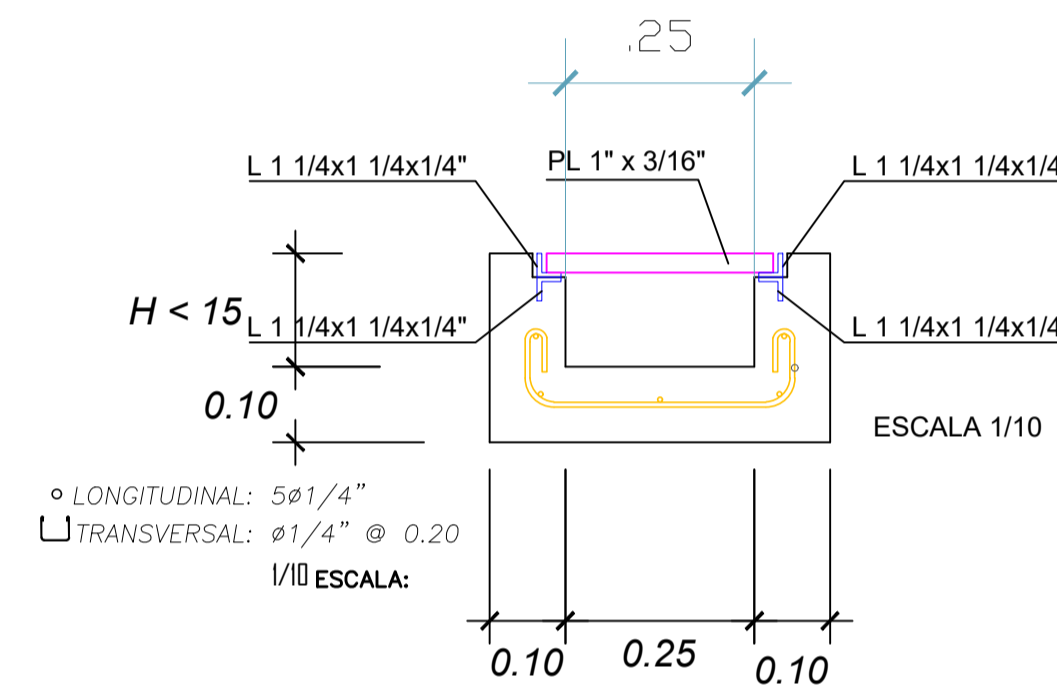

DETALLE DE CUNETETA 0.25 H<0.15 M


ESCALA: 1/10

CUNETETA TIPO 2, B=0.15M

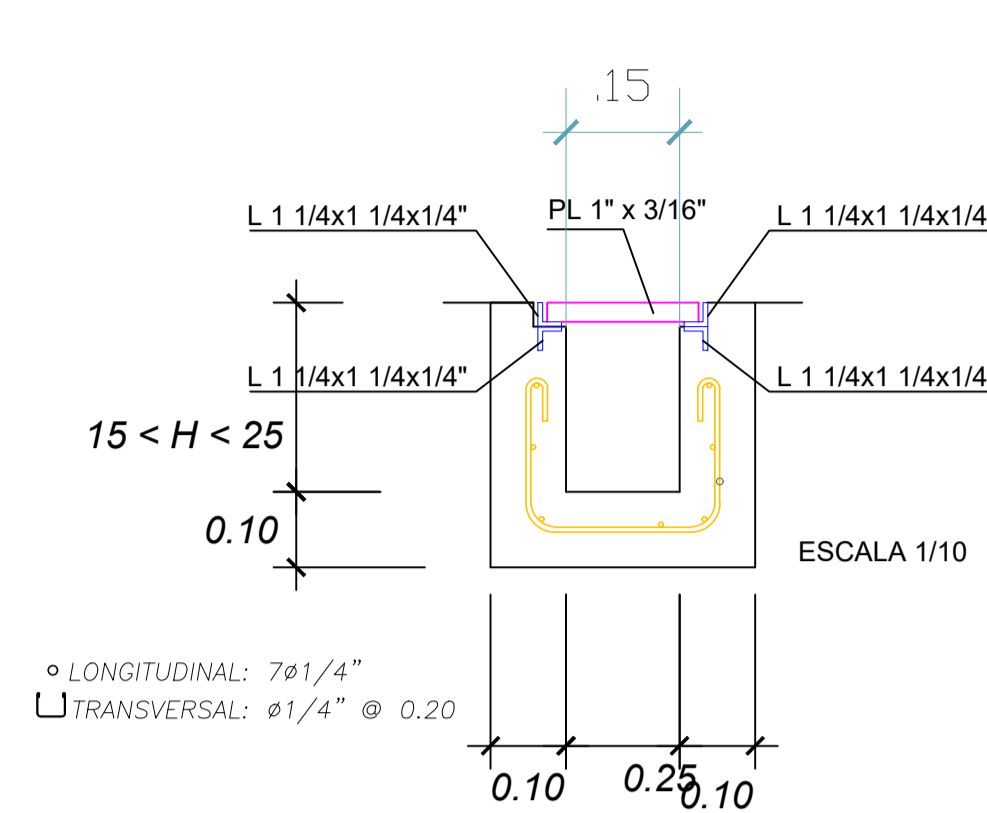


DETALLE DE CUNETETA 0.15 M H<0.25 M

ESCALA: 1/10

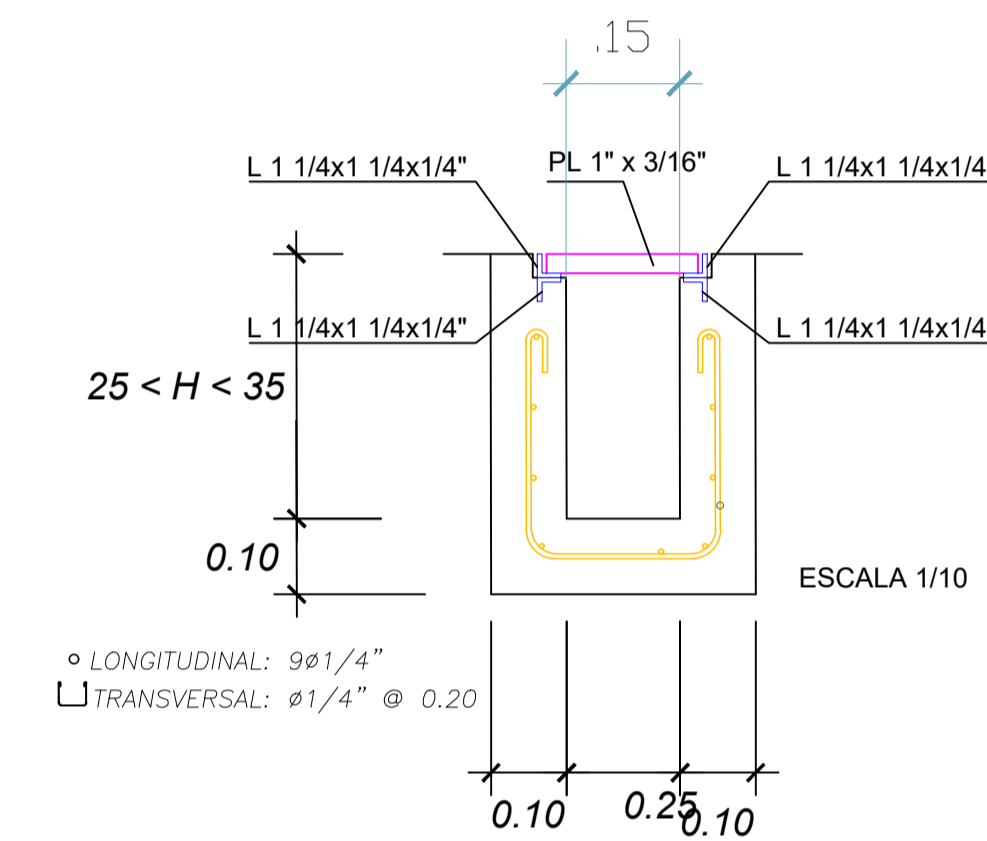


DETALLE DE CUNETETA 0.15 M H<0.35 M

ESCALA: 1/10

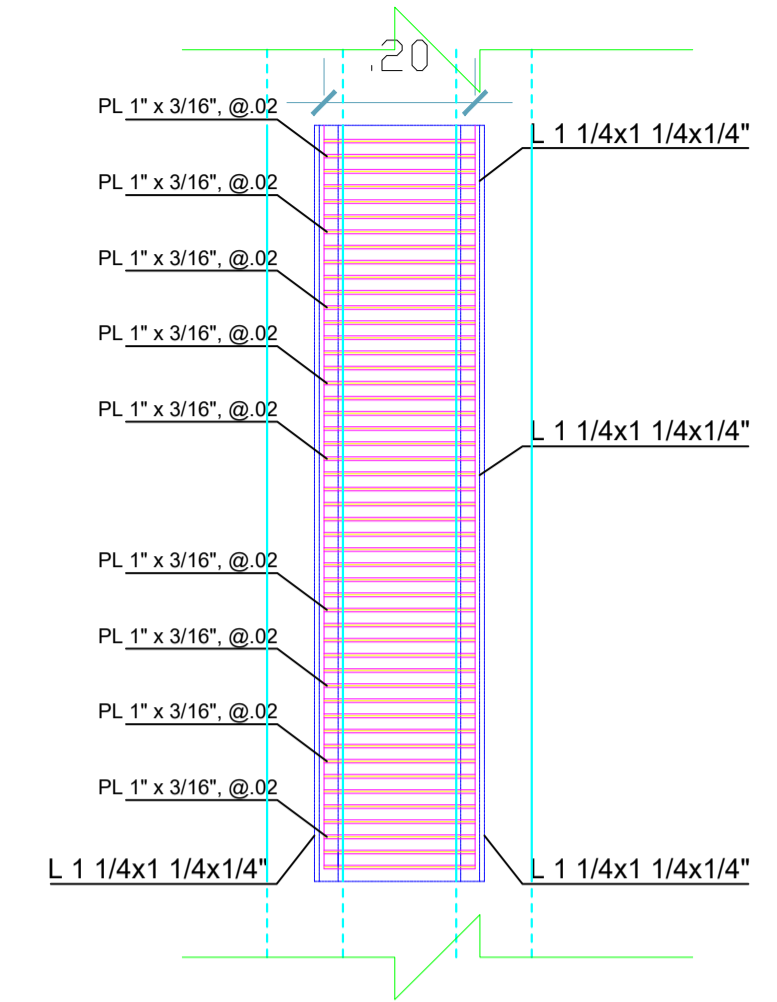

VISTA EN PLANTA DE REJILLA


ESCALA: 1/10

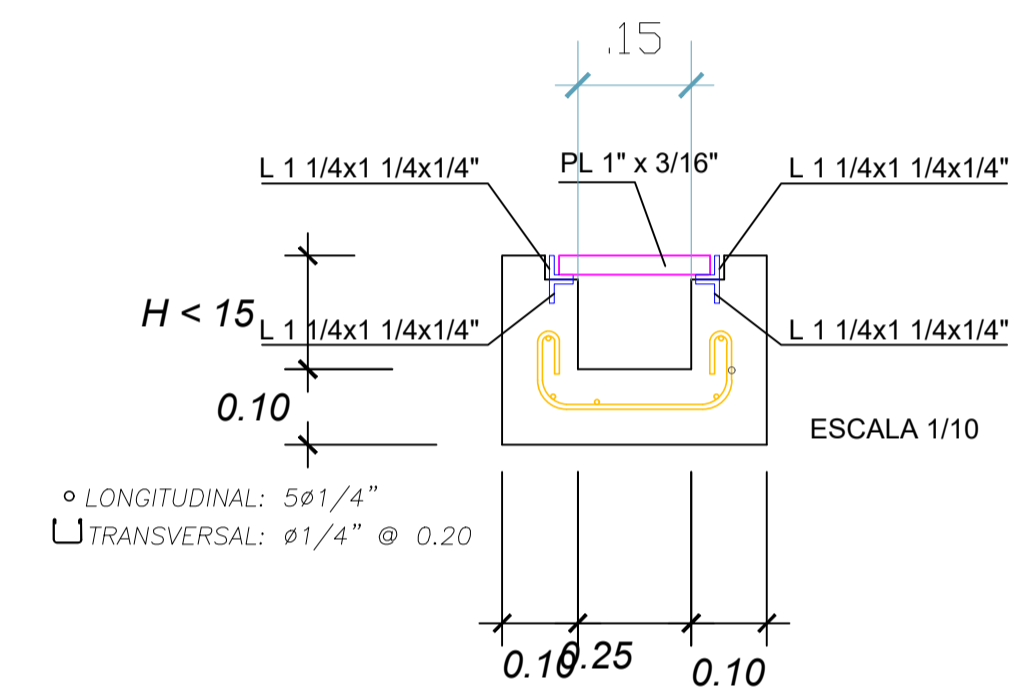

DETALLE DE CUNETETA 0.15M H<0.15 M

ESCALA: 1/10


CONCRETO F'C=210 KG/CM2: CEMENTO PORTLAND TIPO MS

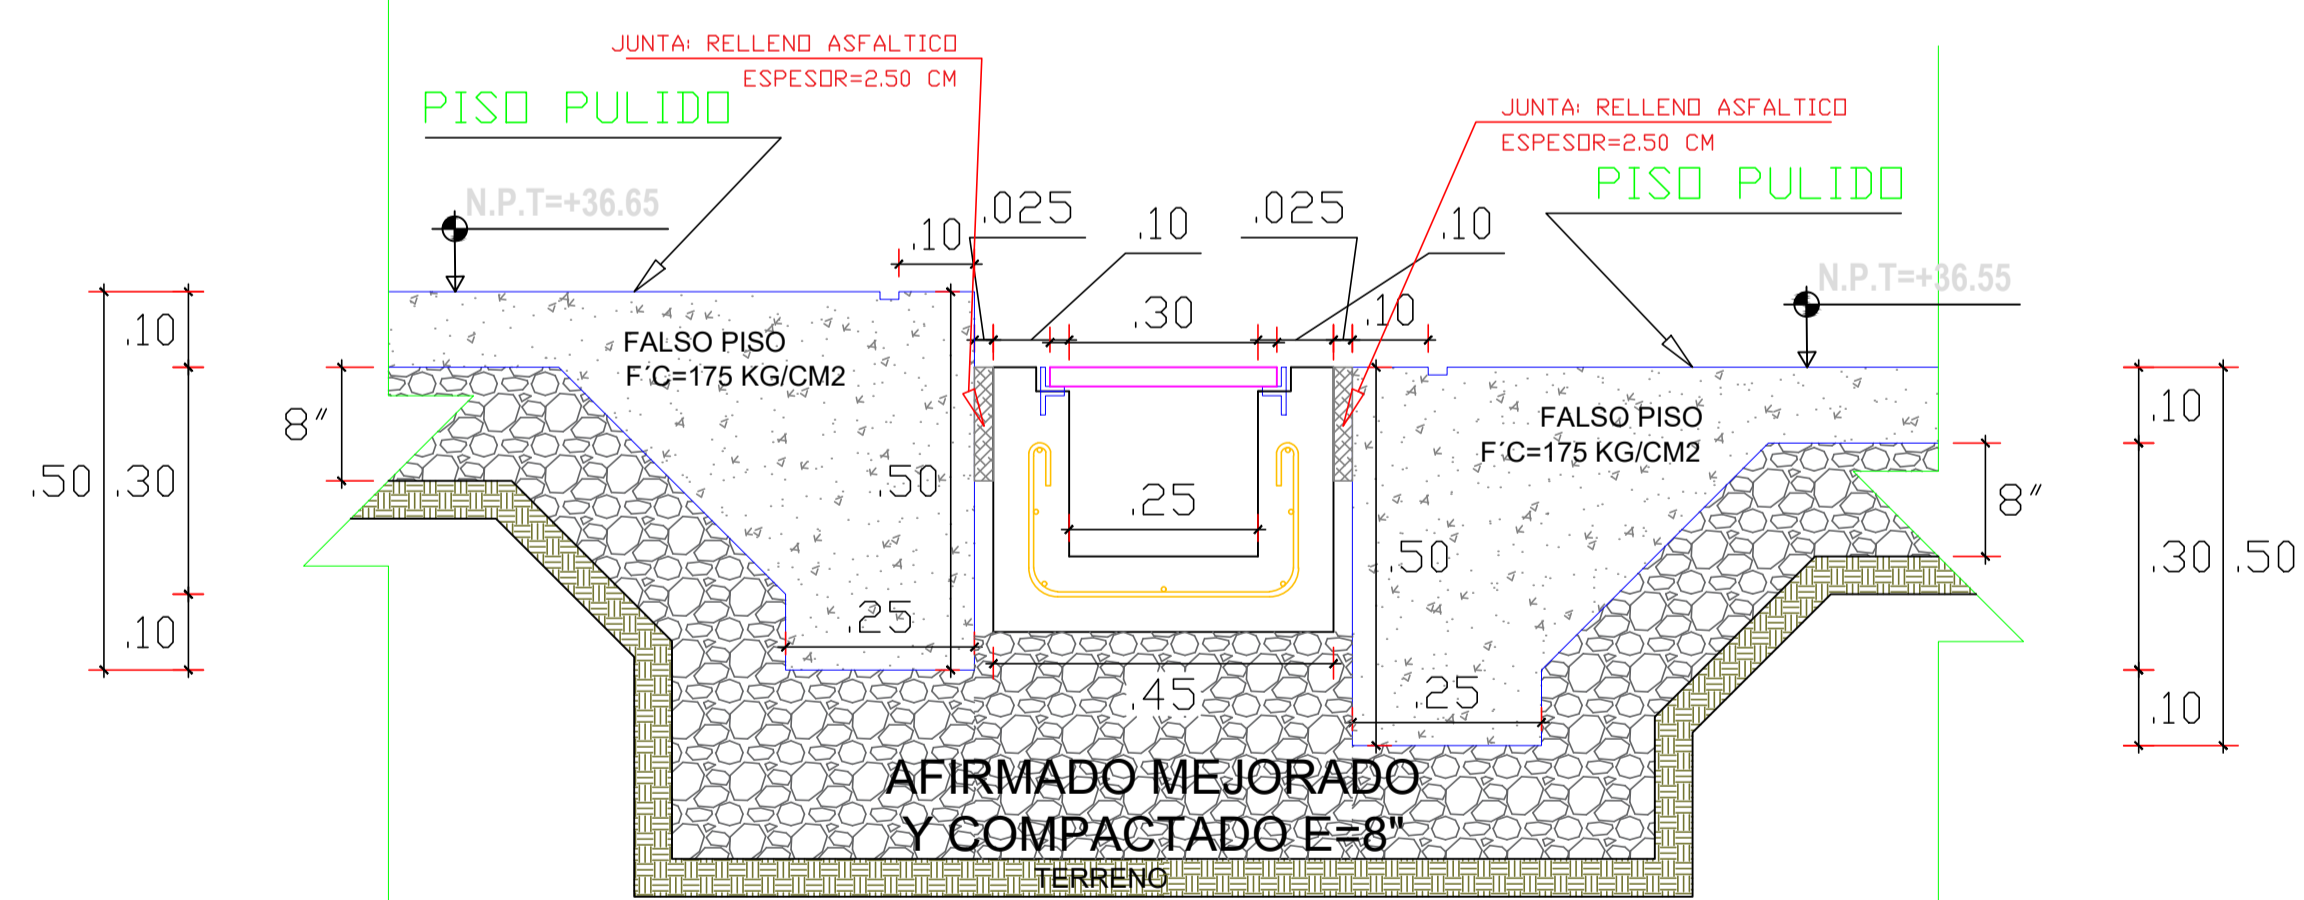

SECCION TRANSVERSAL
CUNETETA B=0.25

ESCALA: 1/10

CONCRETO F'C=210 KG/CM2: CEMENTO PORTLAND TIPO MS

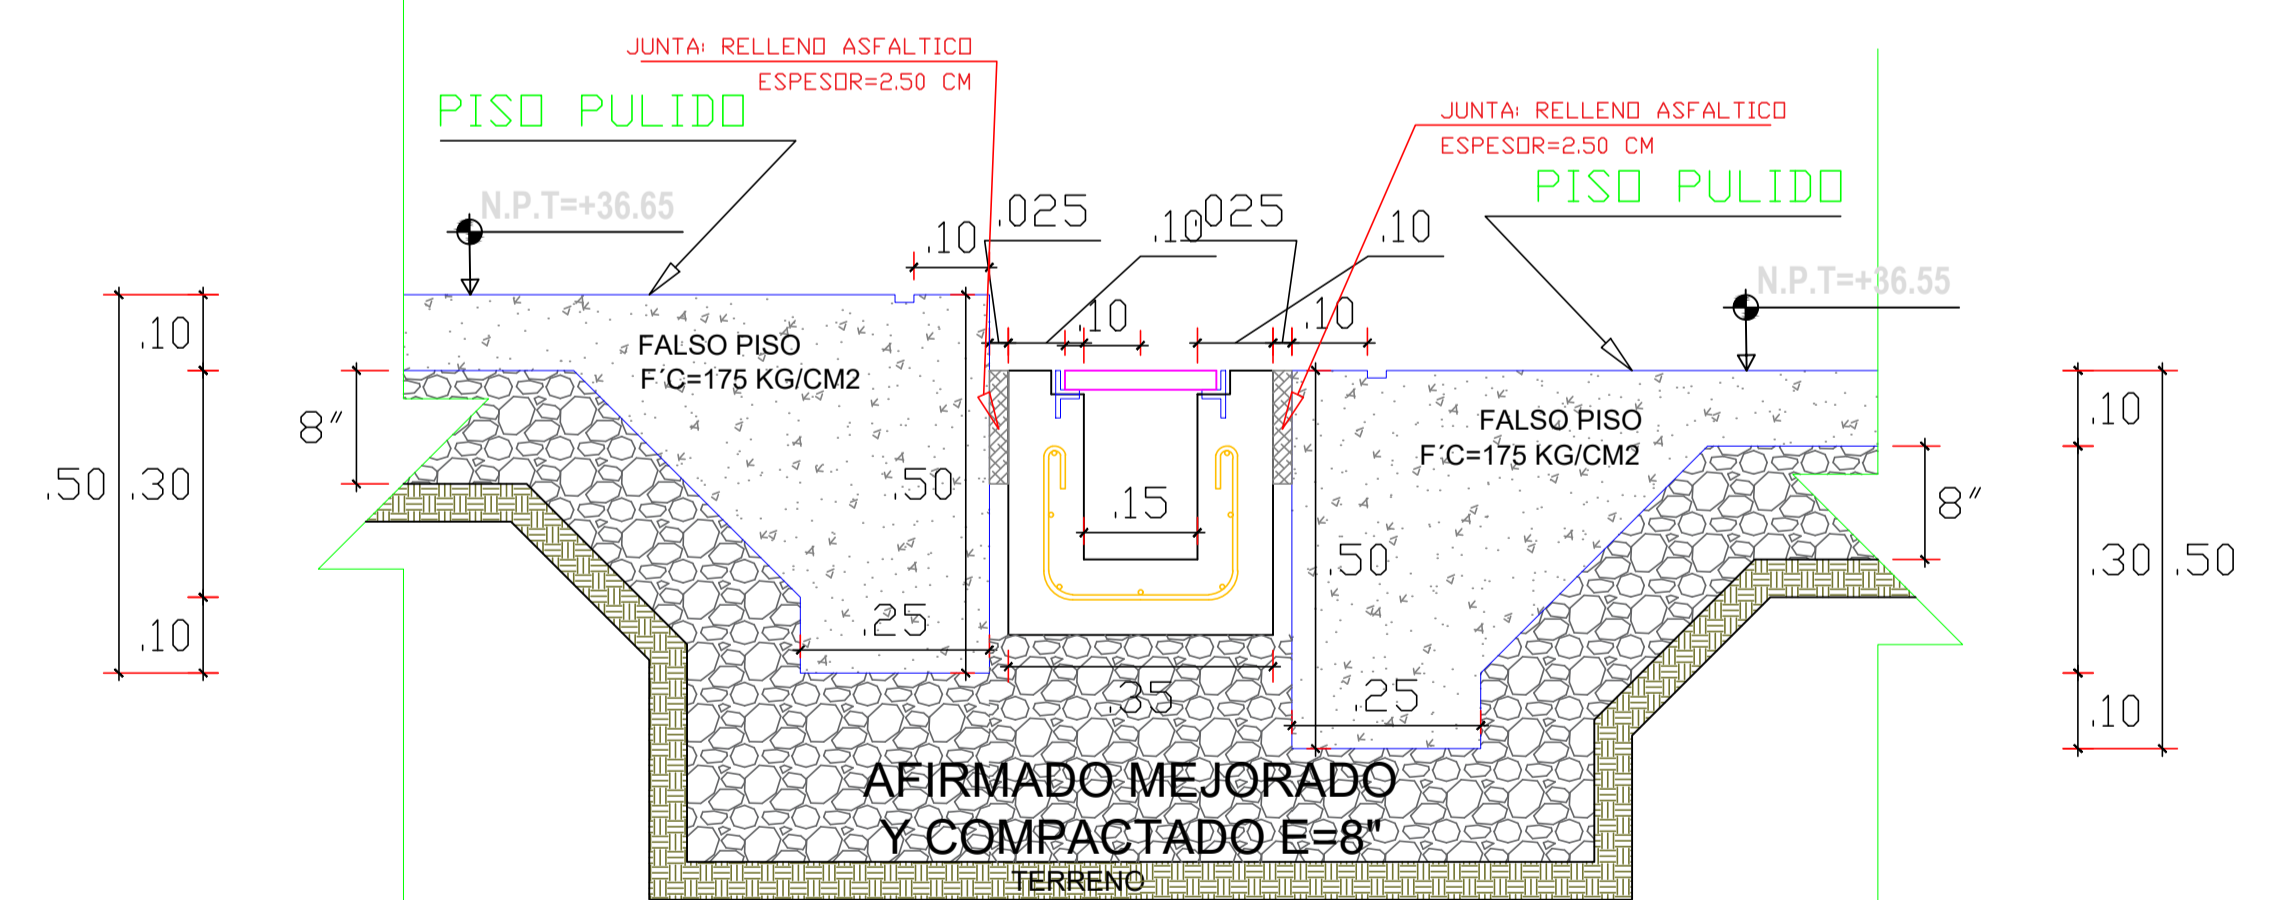

SECCION TRANSVERSAL
CUNETETA B=0.15

ESCALA: 1/10

Oliver Mario Agurto Mogollón
INGENIERO CIVIL
REG. CIP. 164475
CONSULTOR

MUNICIPALIDAD
PROVINCIAL DE PIURA

PROYECTO :

"REHABILITACION DEL LOCAL ESCOLAR 15313
DEL DISTRITO DE CATACAOS, PROVINCIA DE
PIURA-PIURA".

UBICACION:

Provincia: Piura
Distrito: Catacaos
Localidad: Monte Sullón

CONSULTOR:

ING. OLIVER MARIO
AGURTO MOGOLLON
REG. CIP. 164475

ESPECIALIDAD:

INSTALACIONES SANITARIAS

PLANO:

DRENAJE PLUVIAL - SECCIONES

DIBUJO:

ESCALA: 1/10

FECHA:

EQUIPO DE DISEÑO:

JEFE DE PROYECTO:

REVISADO:

COORDINADOR DE ESPECIALIDAD:

OBSERVACIONES

FECHA

LAMINA:

11.SS-08