




Perfil Longitudinal: CUNETA DE EVACUACION PLUVIAL N° 01
Escala - V: 100 H:100

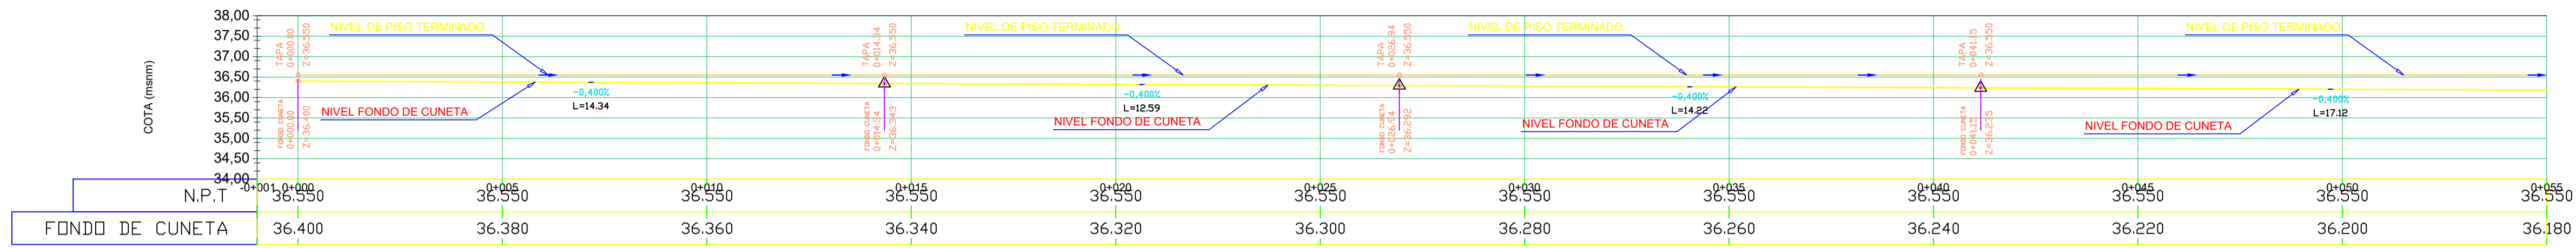


Perfil Longitudinal: CUNETA DE EVACUACION PLUVIAL N° 01
Escala - V: 100 H:100

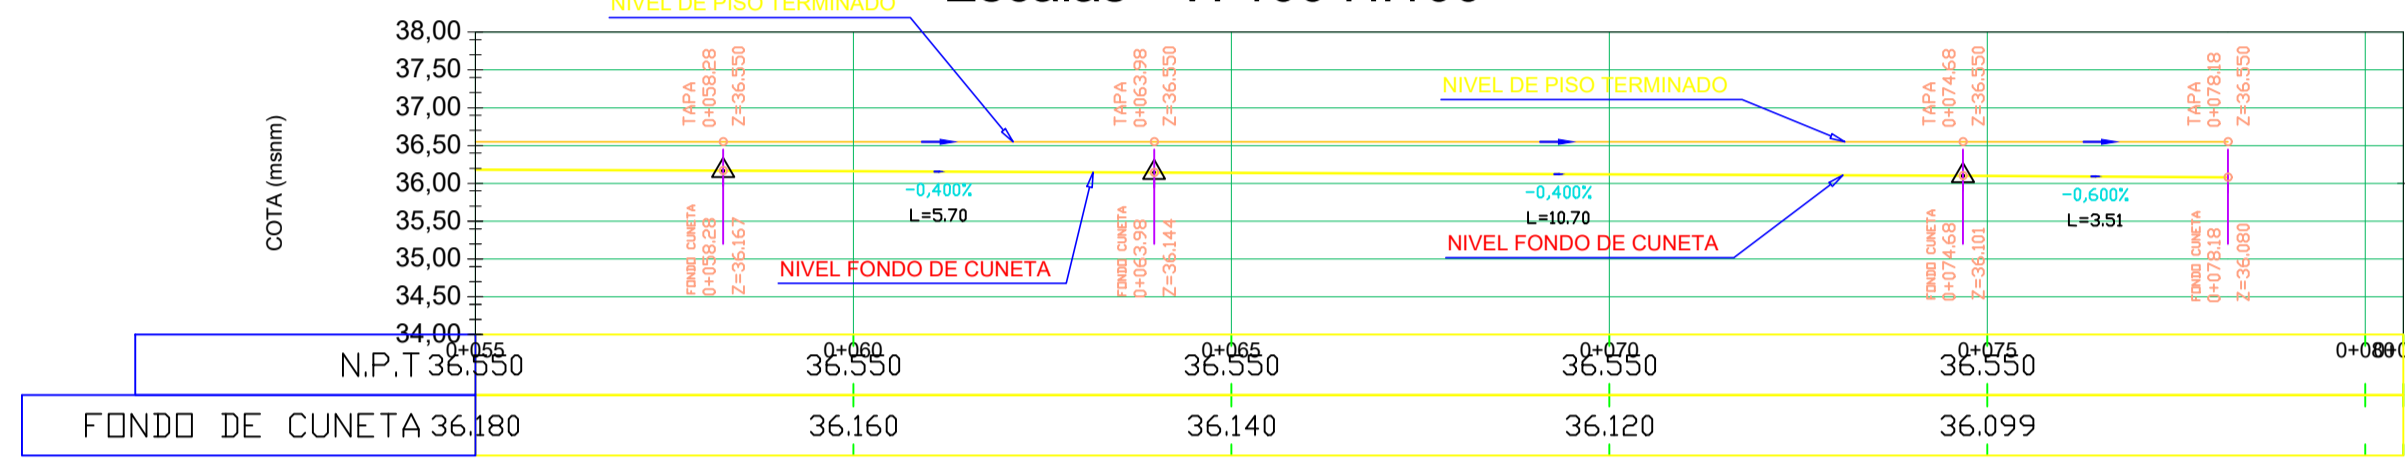


Perfil Longitudinal: CUNETA DE EVACUACION PLUVIAL N° 02
Escala - V: 100 H:100

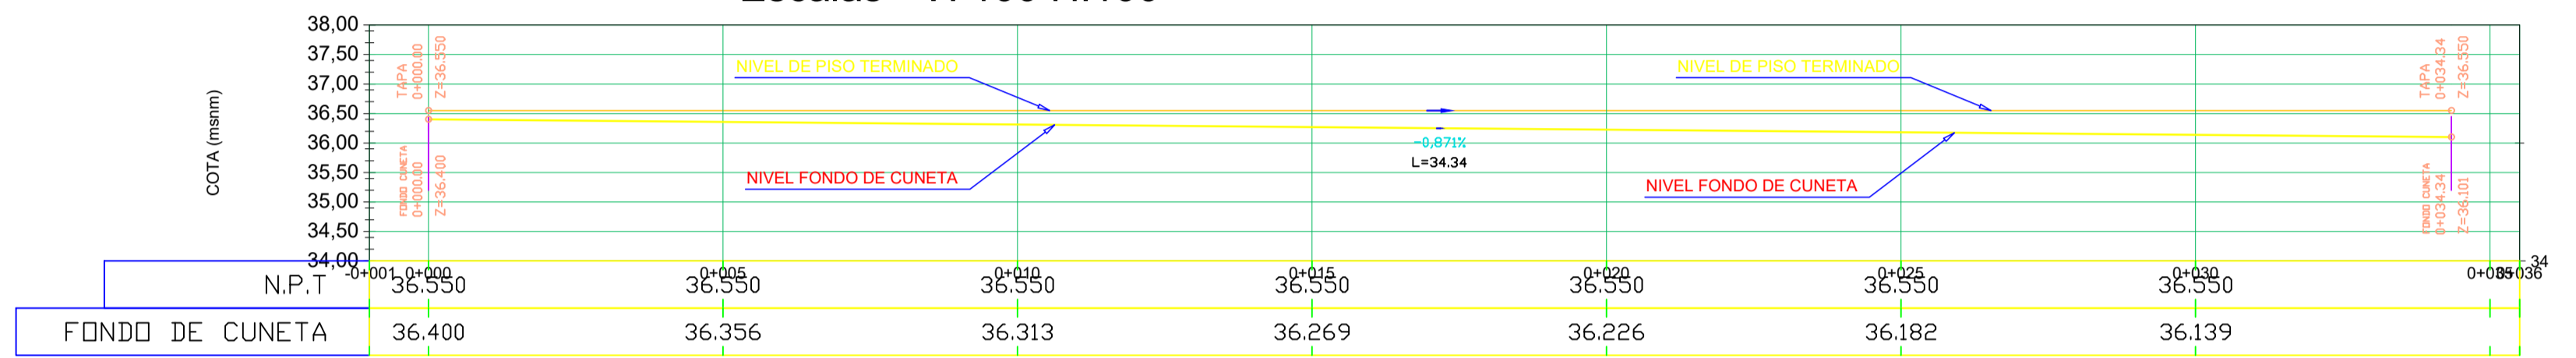


Perfil Longitudinal: CUNETA DE EVACUACION PLUVIAL N° 03
Escala - V: 100 H:100

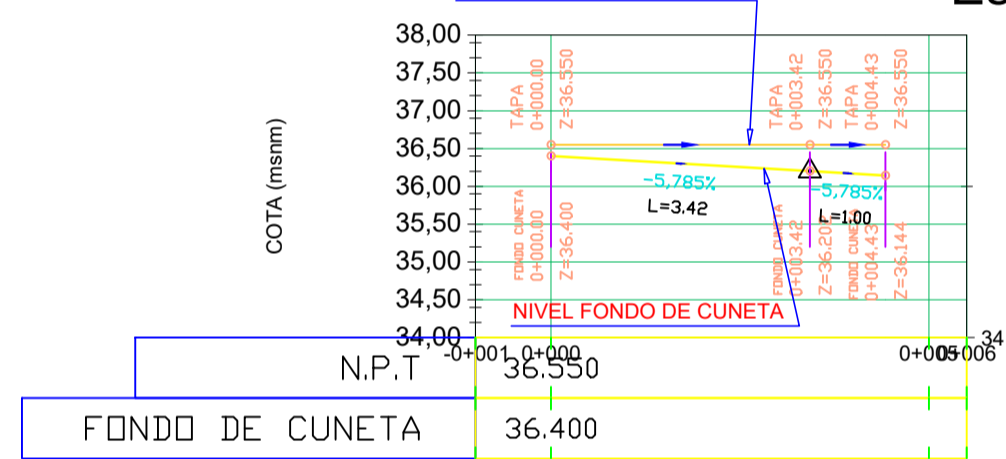


Perfil Longitudinal: CUNETA DE EVACUACION PLUVIAL N° 04
Escala - V: 100 H:100

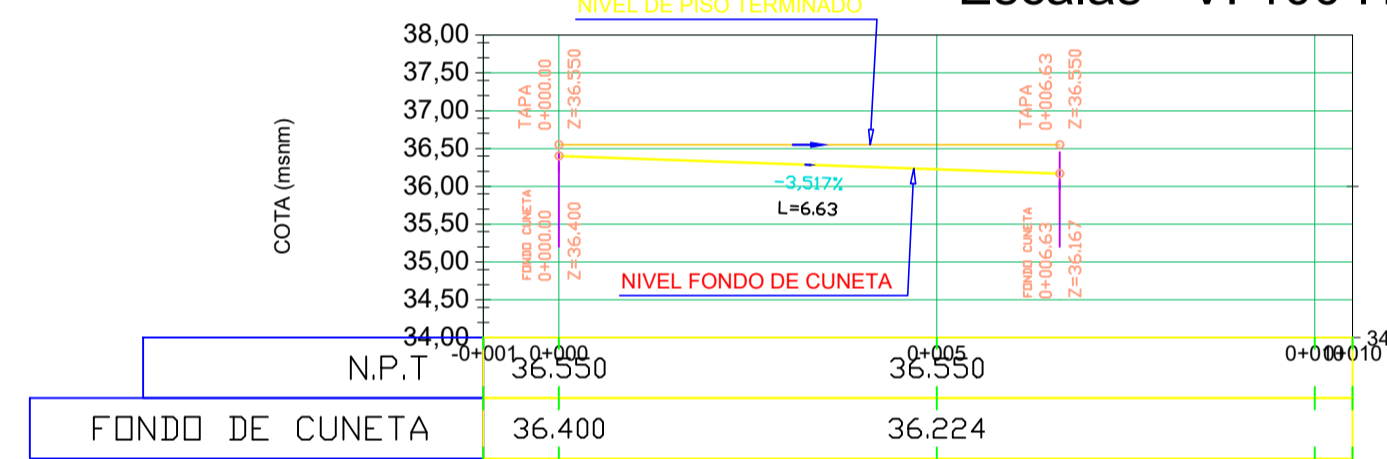

Perfil Longitudinal: CUNETA DE EVACUACION PLUVIAL N° 05
Escala - V: 100 H:100

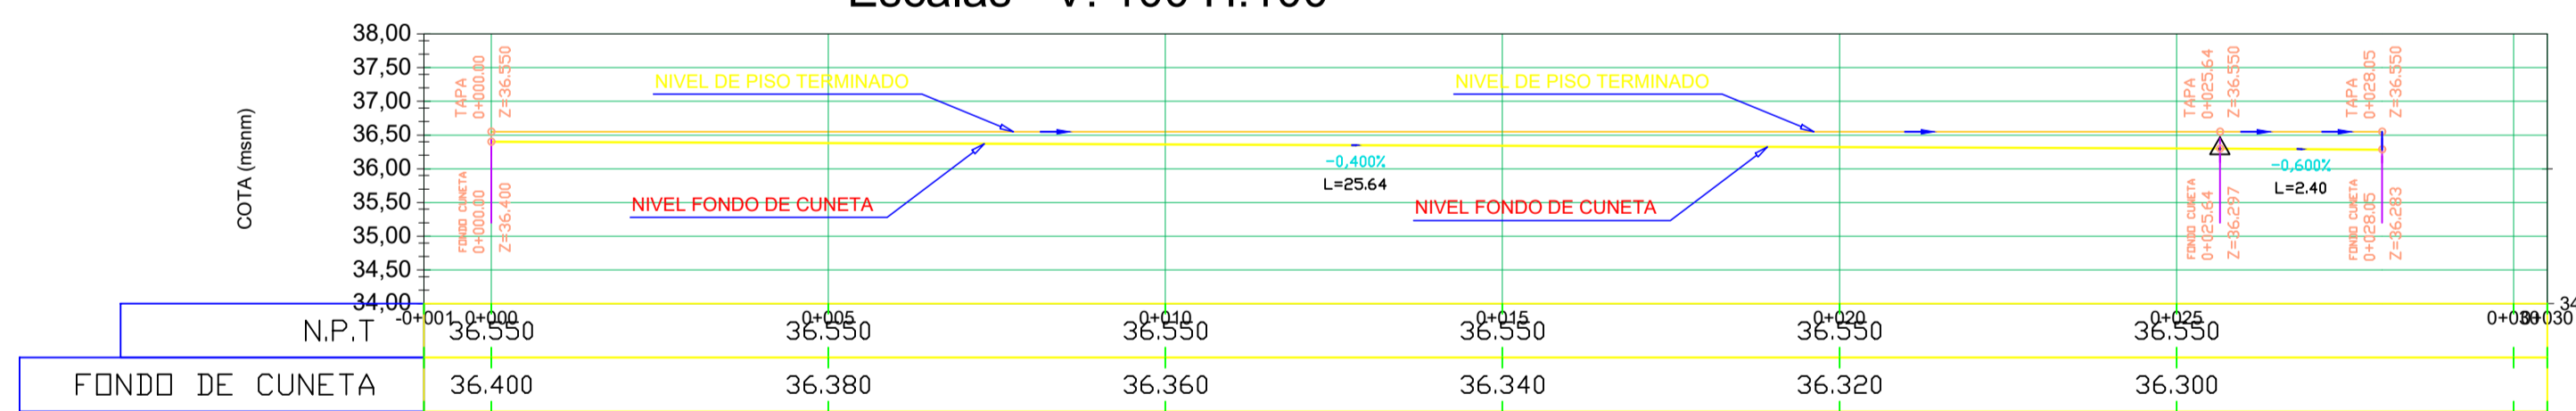

Perfil Longitudinal: CUNETA DE EVACUACION PLUVIAL N° 06
Escala - V: 100 H:100

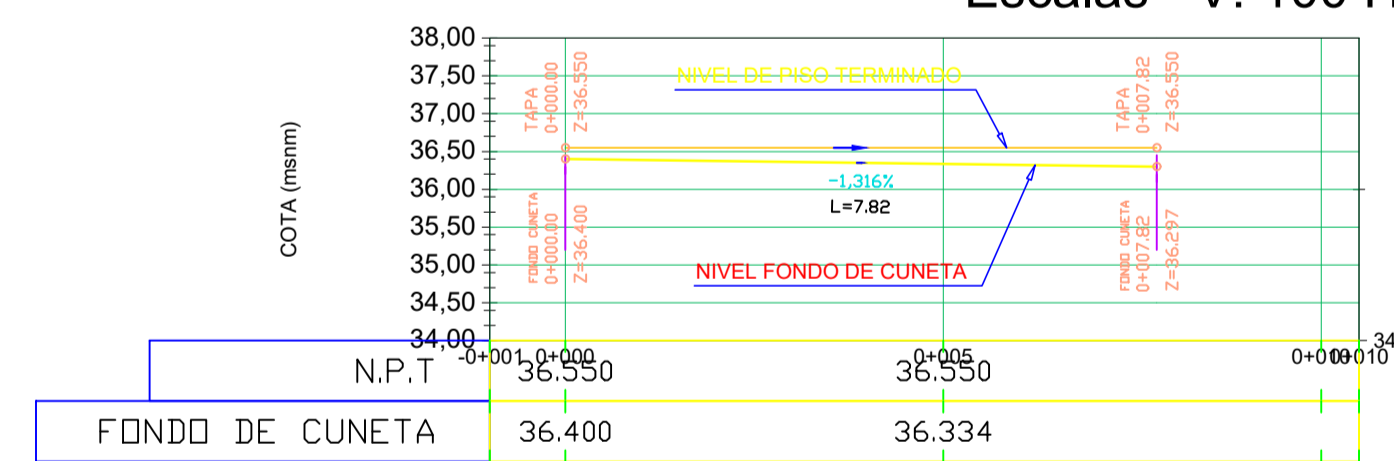

Oliver Mario Agurto Mogollón
Oliver Mario Agurto Mogollón
INGENIERO CIVIL
REG. CIP. 164475
CONSULTOR

**MUNICIPALIDAD
PROVINCIAL DE PIURA**

PROYECTO :

**"REHABILITACION DEL LOCAL ESCOLAR 15313
DEL DISTRITO DE CATACAOS, PROVINCIA DE
PIURA-PIURA".**

UBICACION:

Provincia: Piura
Distrito: Catacaos
Localidad: Monte Sullón

CONSULTOR:

**ING. OLIVER MARIO
AGURTO MOGOLLON
REG. CIP. 164475**

ESPECIALIDAD:

INSTALACIONES SANITARIAS

PLANO:

**DRENAJE PLUVIAL
PERFILES LONGITUDINALES**

DIBUJO:

ESCALA: 1/100

FECHA:

EQUIPO DE DISEÑO:

JEFE DE PROYECTO:

REVISADO:

COORDINADOR DE ESPECIALIDAD:

OBSERVACIONES

FECHA

LAMINA:

11.SS-09