



## MOBILIARIO BIPERSONAL DE MADERA SUM (SBM)

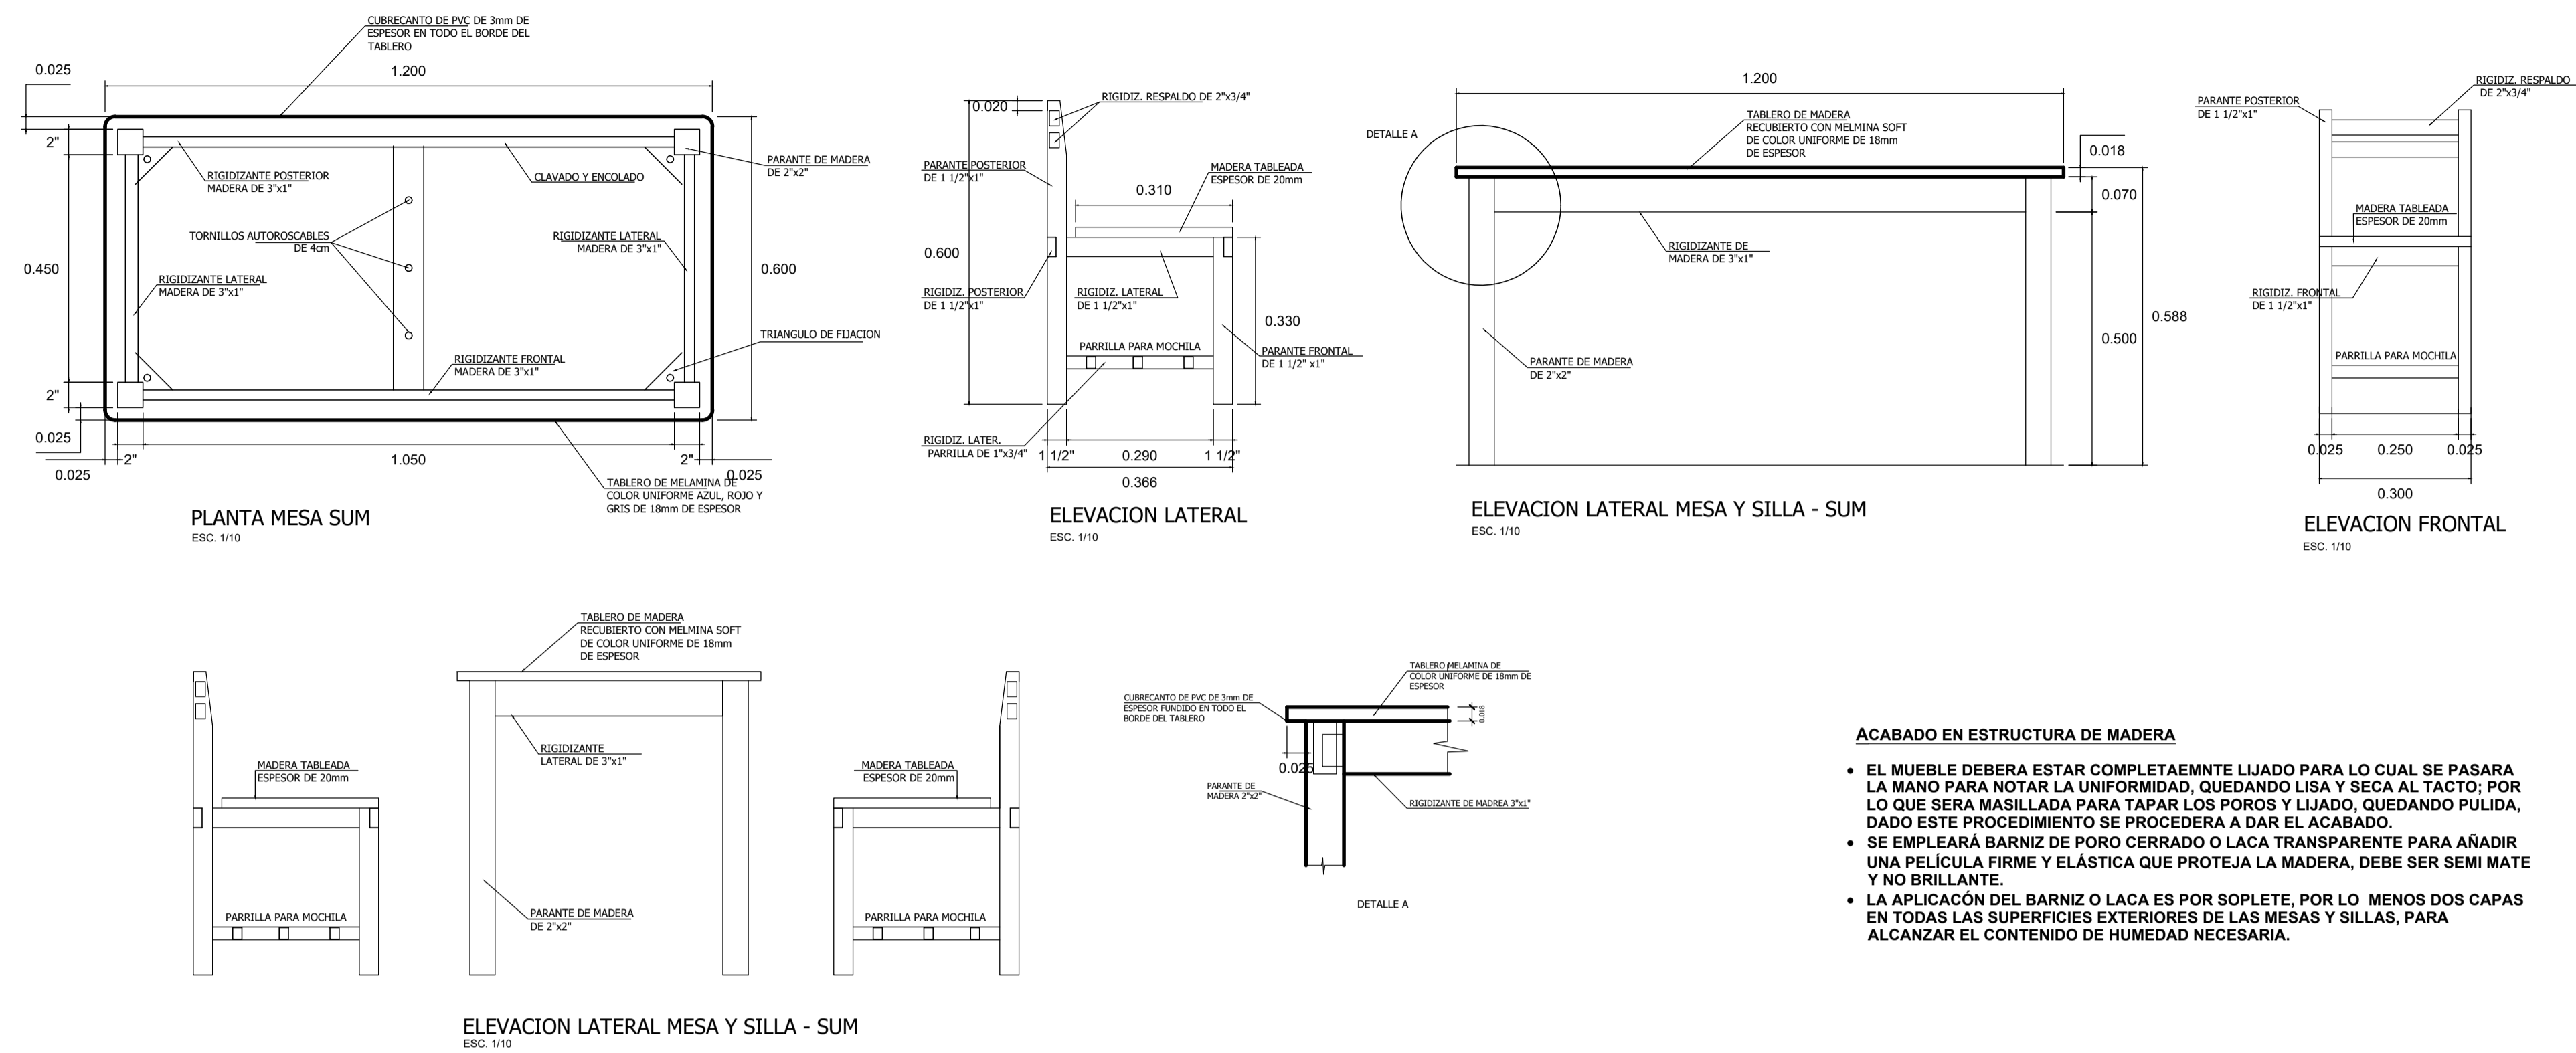

## MOBILIARIO UNIPERSONAL(MESA Y SILLA) DE MADERA AULAS (MSM)

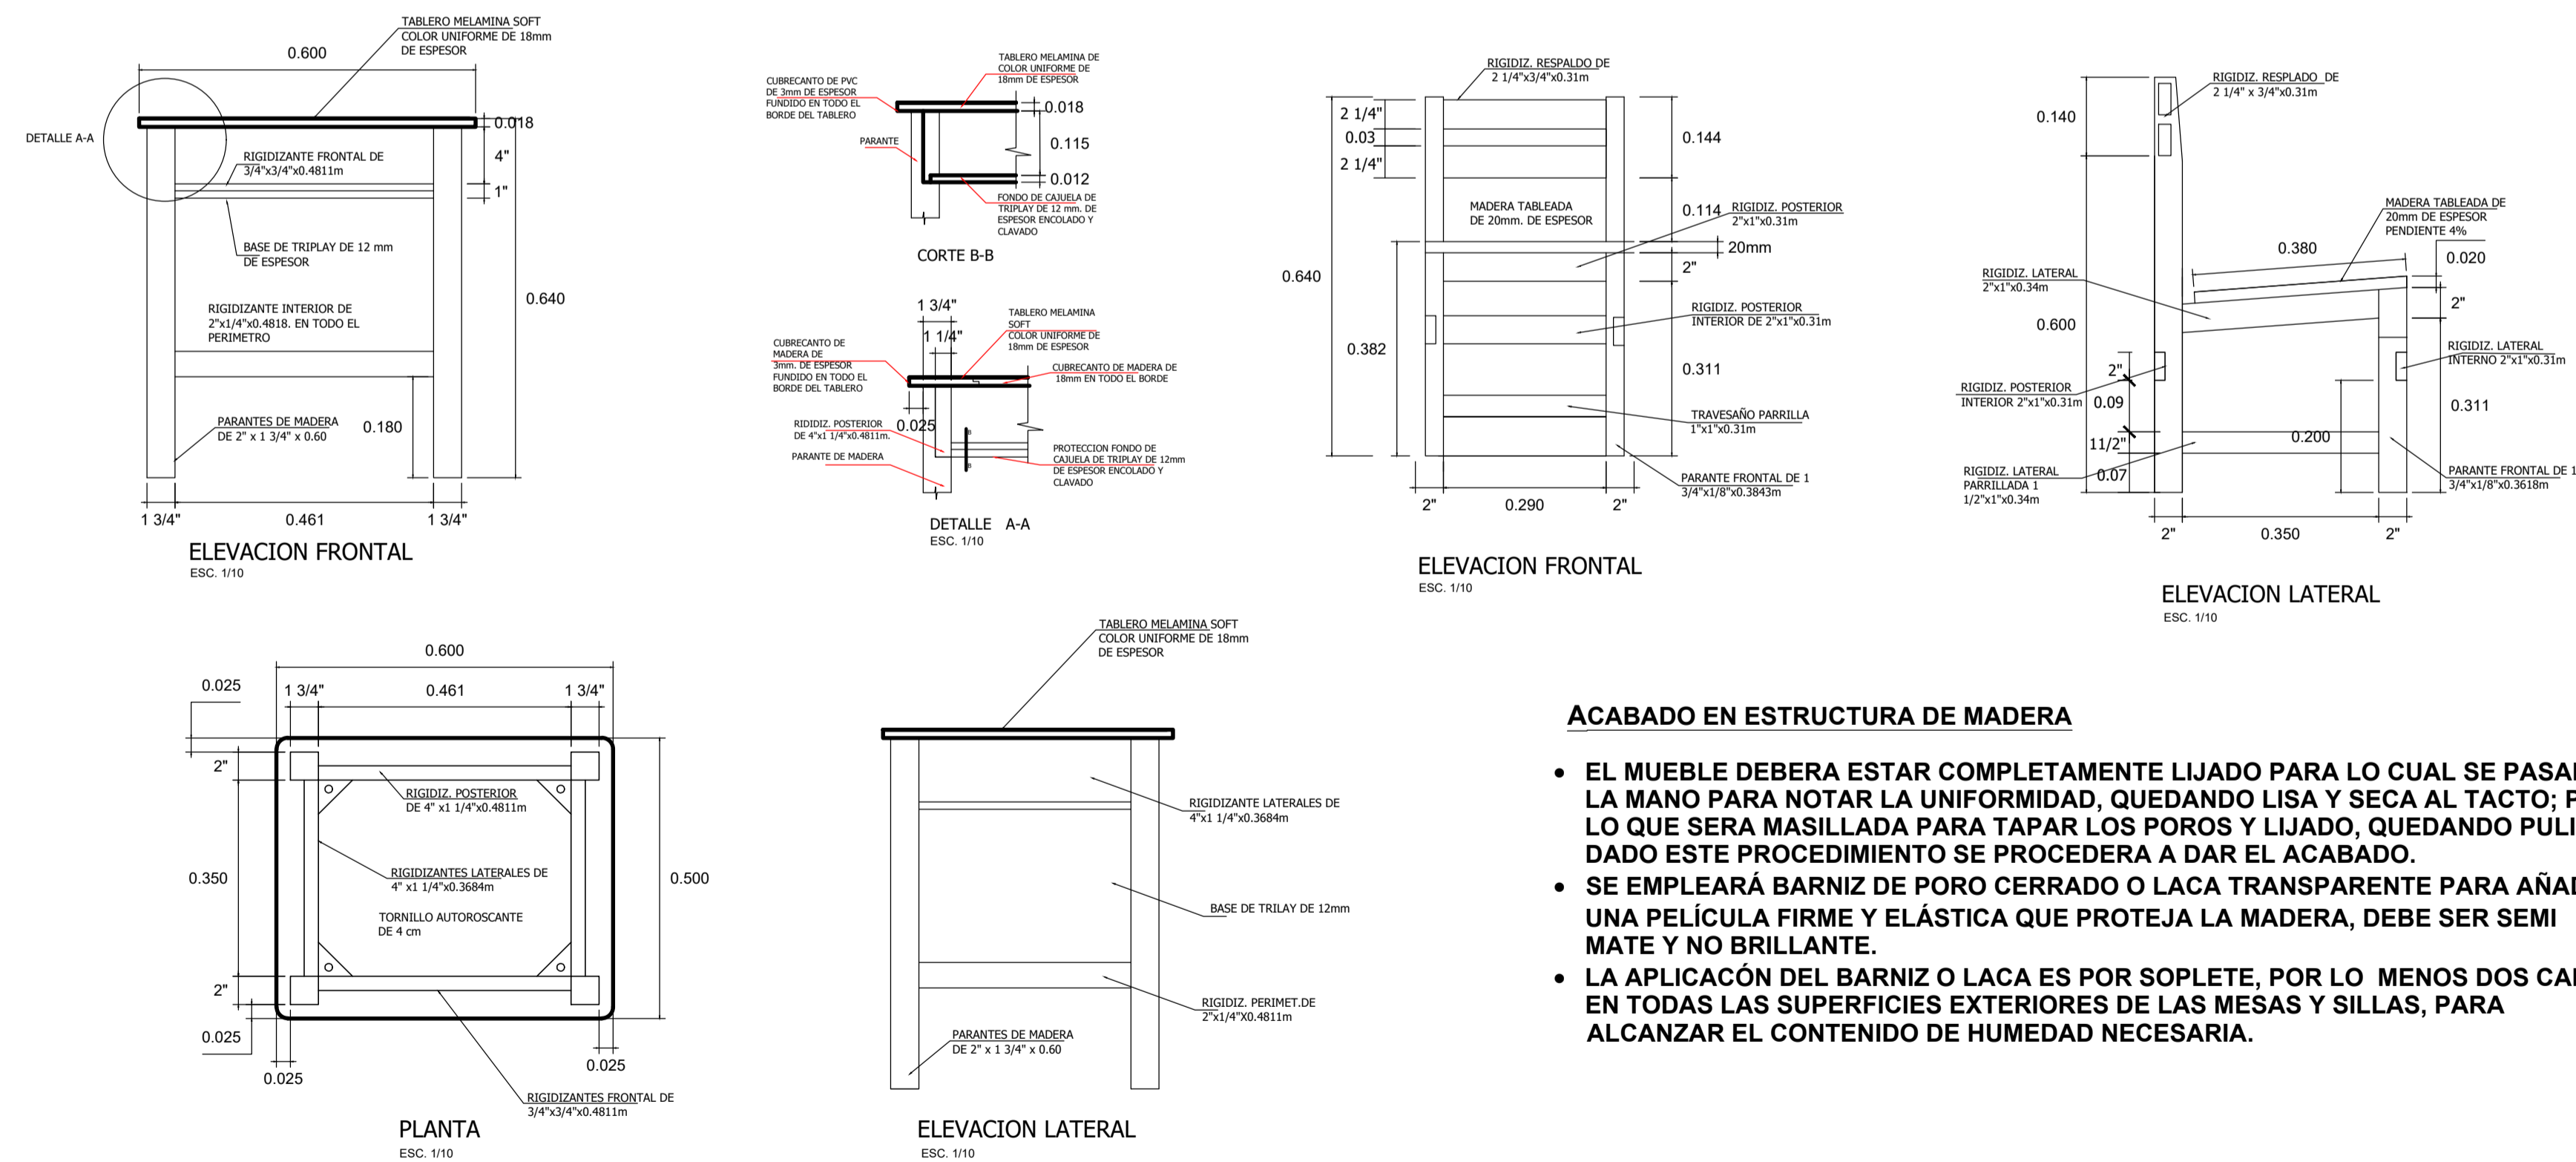

MUNICIPALIDAD  
PROVINCIAL DE PIURA

PROYECTO :

"REHABILITACIÓN DEL LOCAL ESCOLAR 15313  
DEL DISTRITO DE CATACAOS, PROVINCIA DE  
PIURA-PIURA"

UBICACION:

Provincia: Piura  
Distrito: Catacaos  
Localidad: Monte Sullón

CONSULTOR:

ING. OLIVER MARIO  
AGURTO MOGOLLON  
REG. CIP. 164475

ESPECIALIDAD:

**ARQUITECTURA**

PLANO:

**DETALLES DE MOBILIARIO**

DIBUJO:

ESCALA:

INDICADA

FECHA:

EQUIPO DE DISEÑO:

JEFE DE PROYECTO:

REVISADO:

COORDINADOR DE ESPECIALIDAD:

OBSERVACIONES

FECHA

LAMINA:

M-04