




ARMARIO DE MADERA DE 2.00X1.20X0.40fondo -(AM)

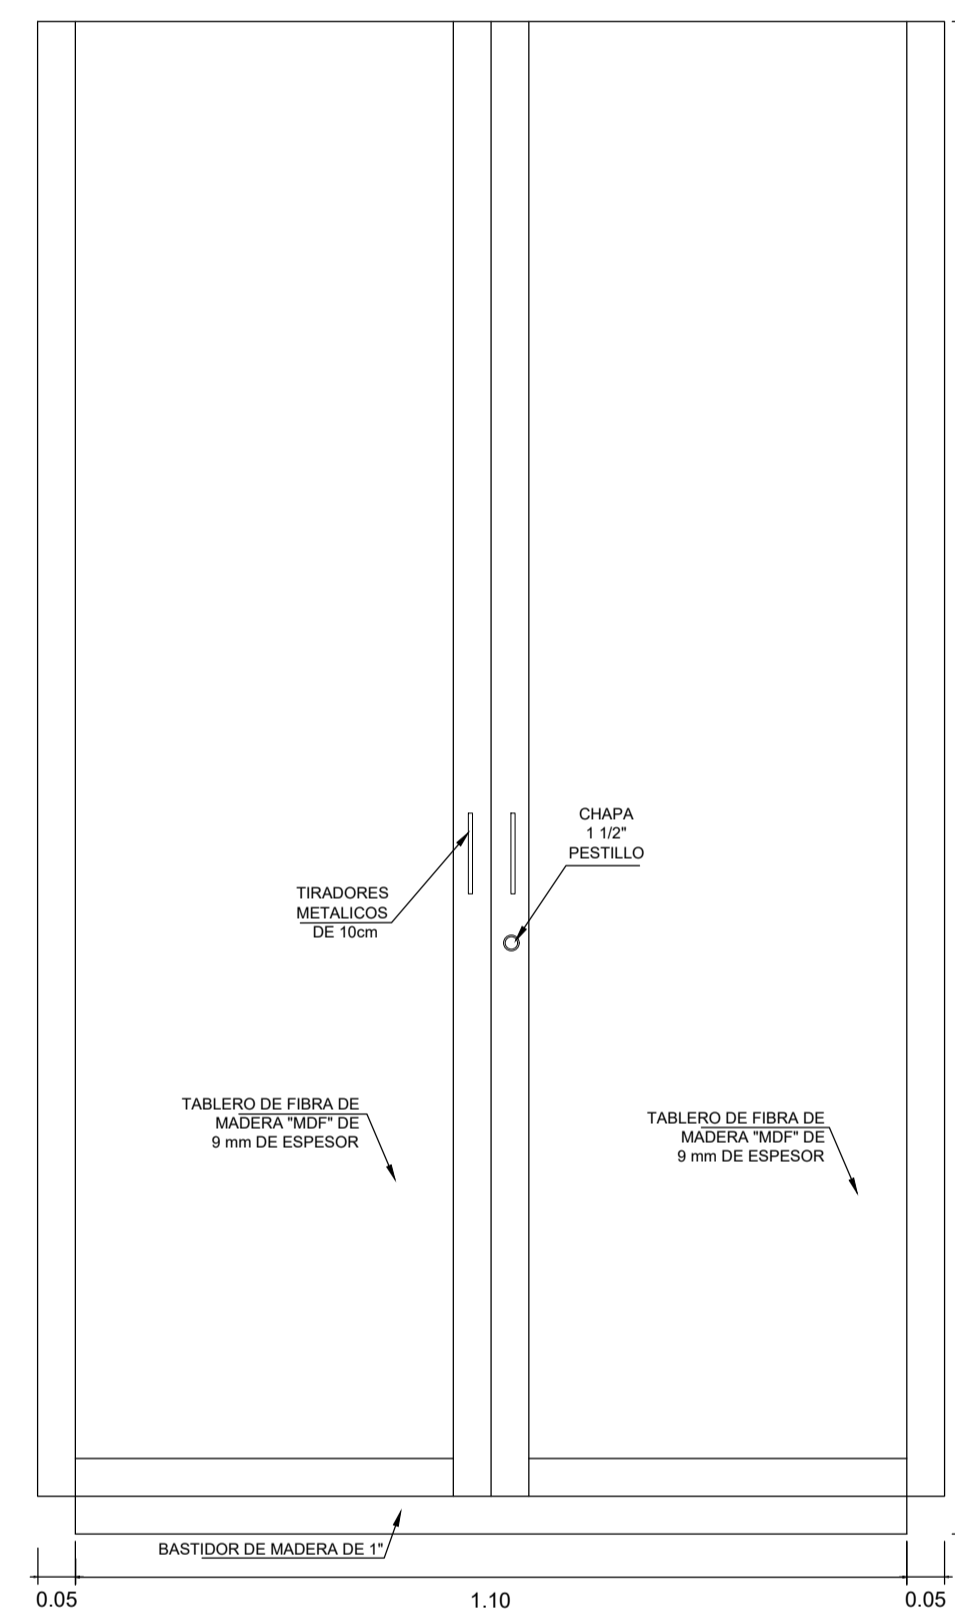


ELEVACION PRINCIPAL - ARMARIO
ESC. 1/10

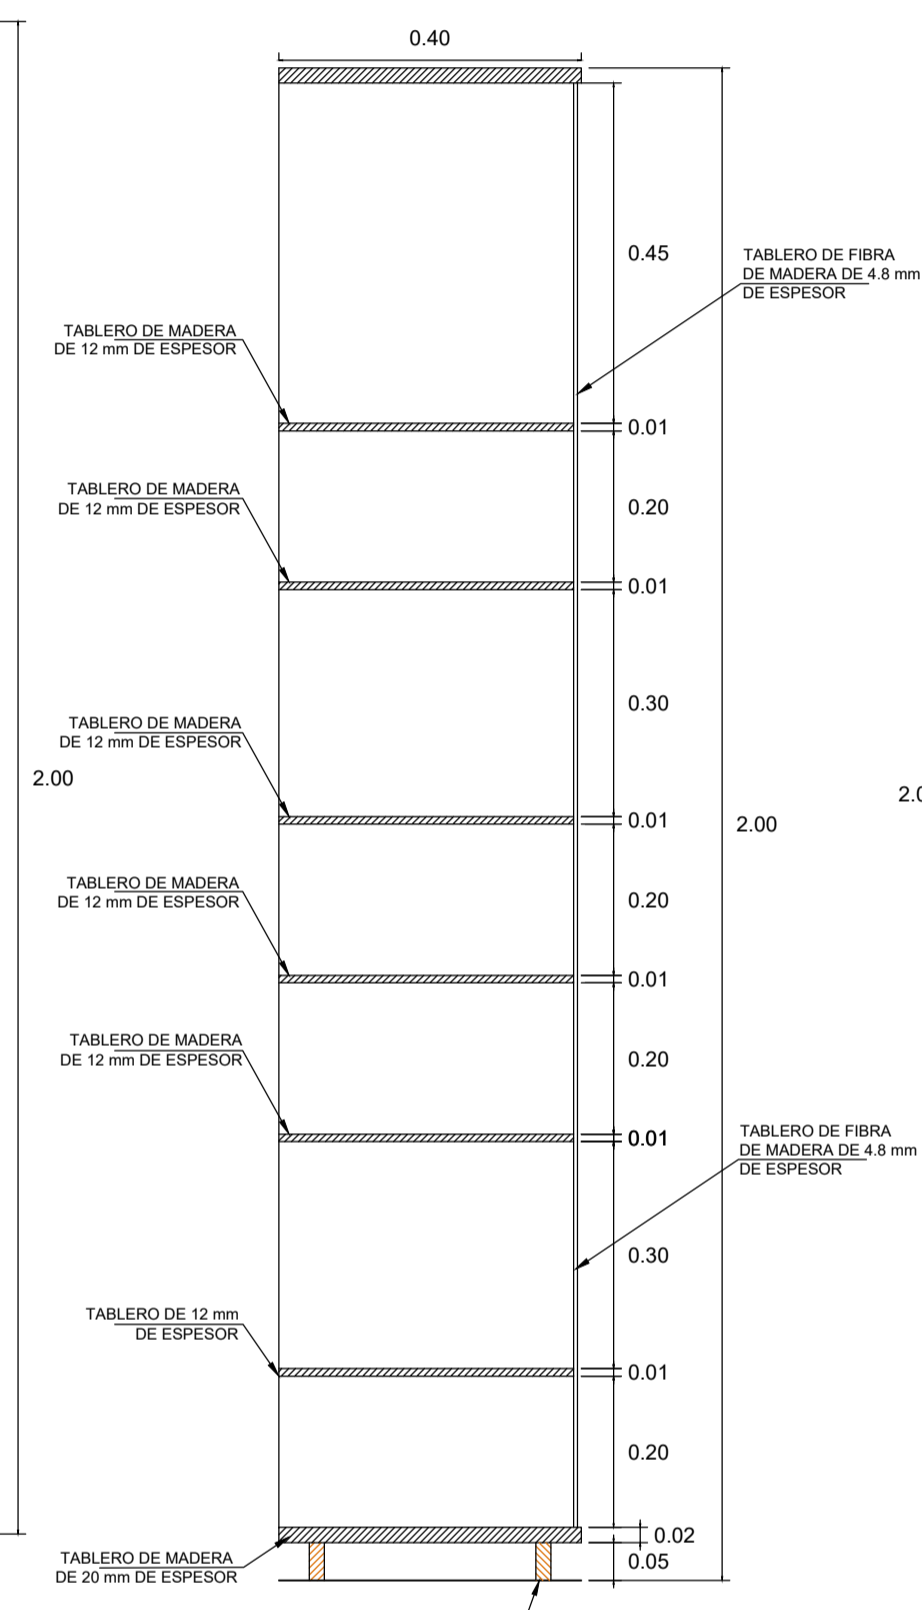

CORTE A - A
ESC. 1/10

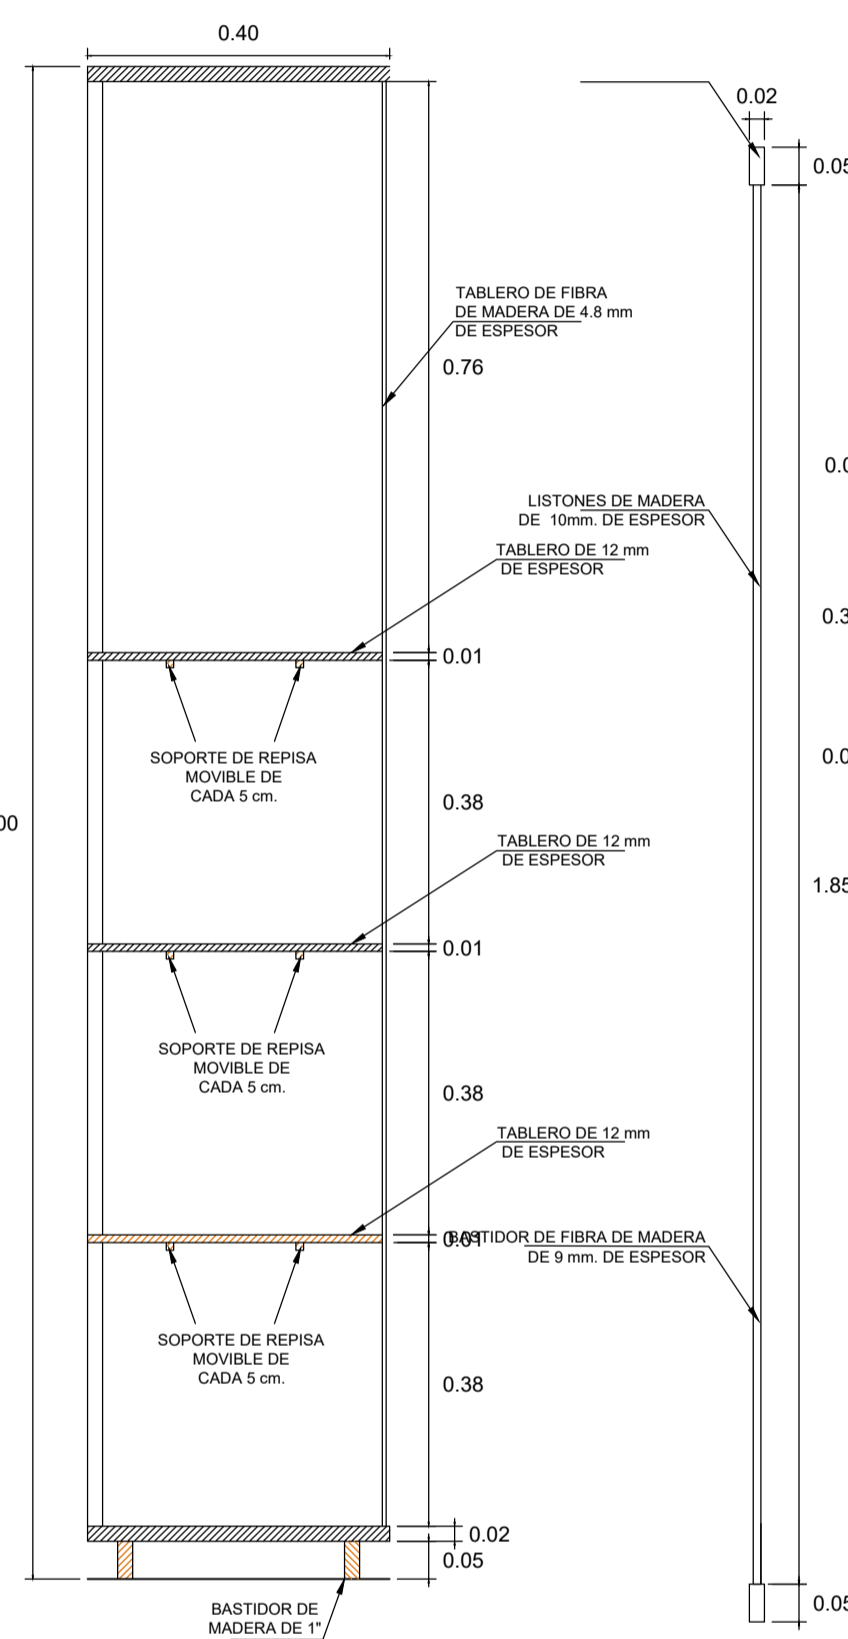


CORTE B - B
ESC. 1/10

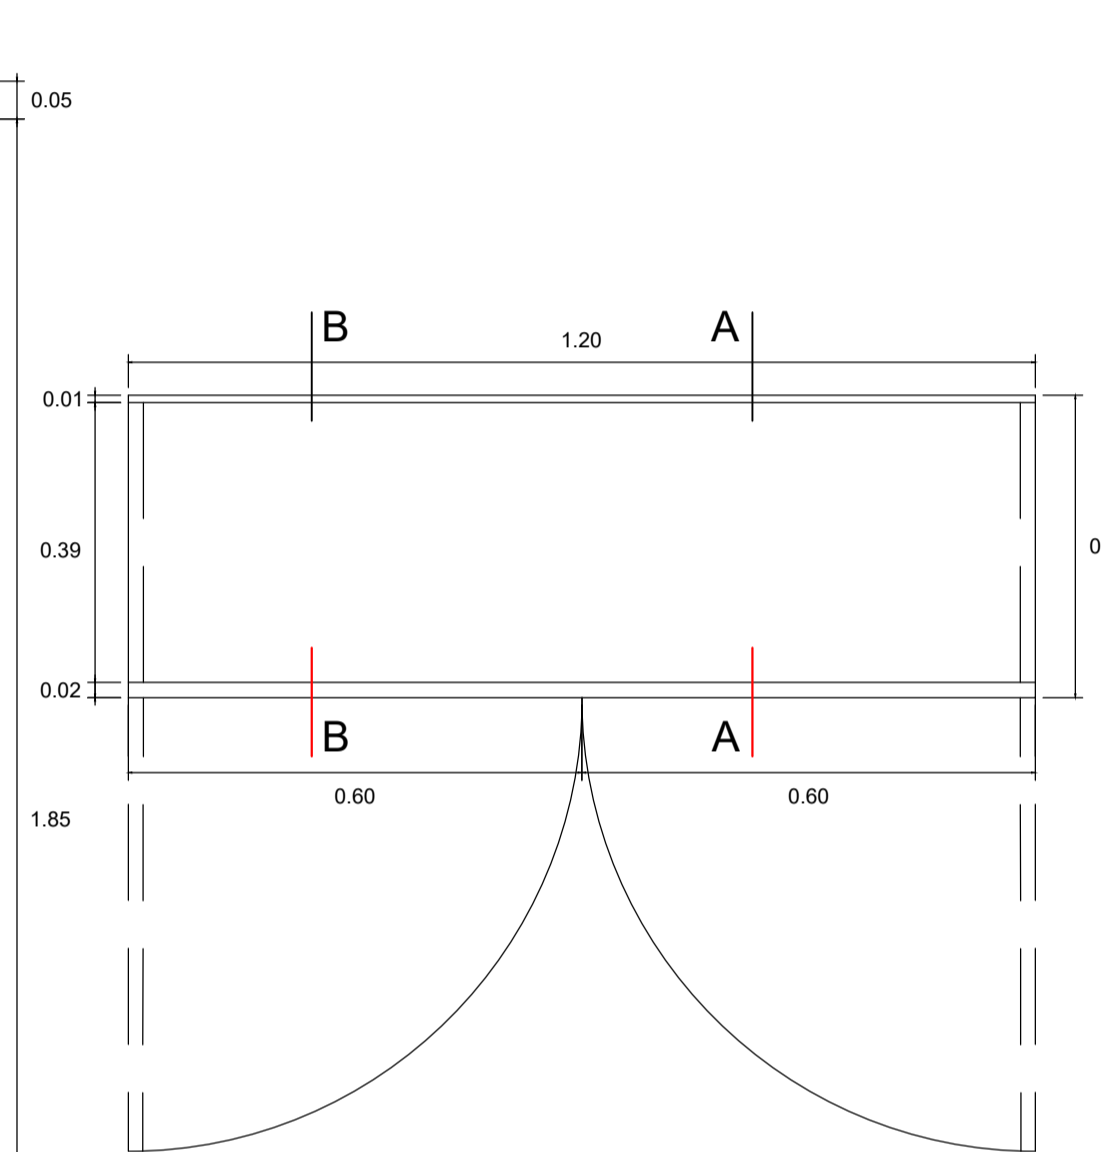

PLANTA ARMARIO DE MADERA - AM
ESC. 1/10

DETALLE DE PUERTA

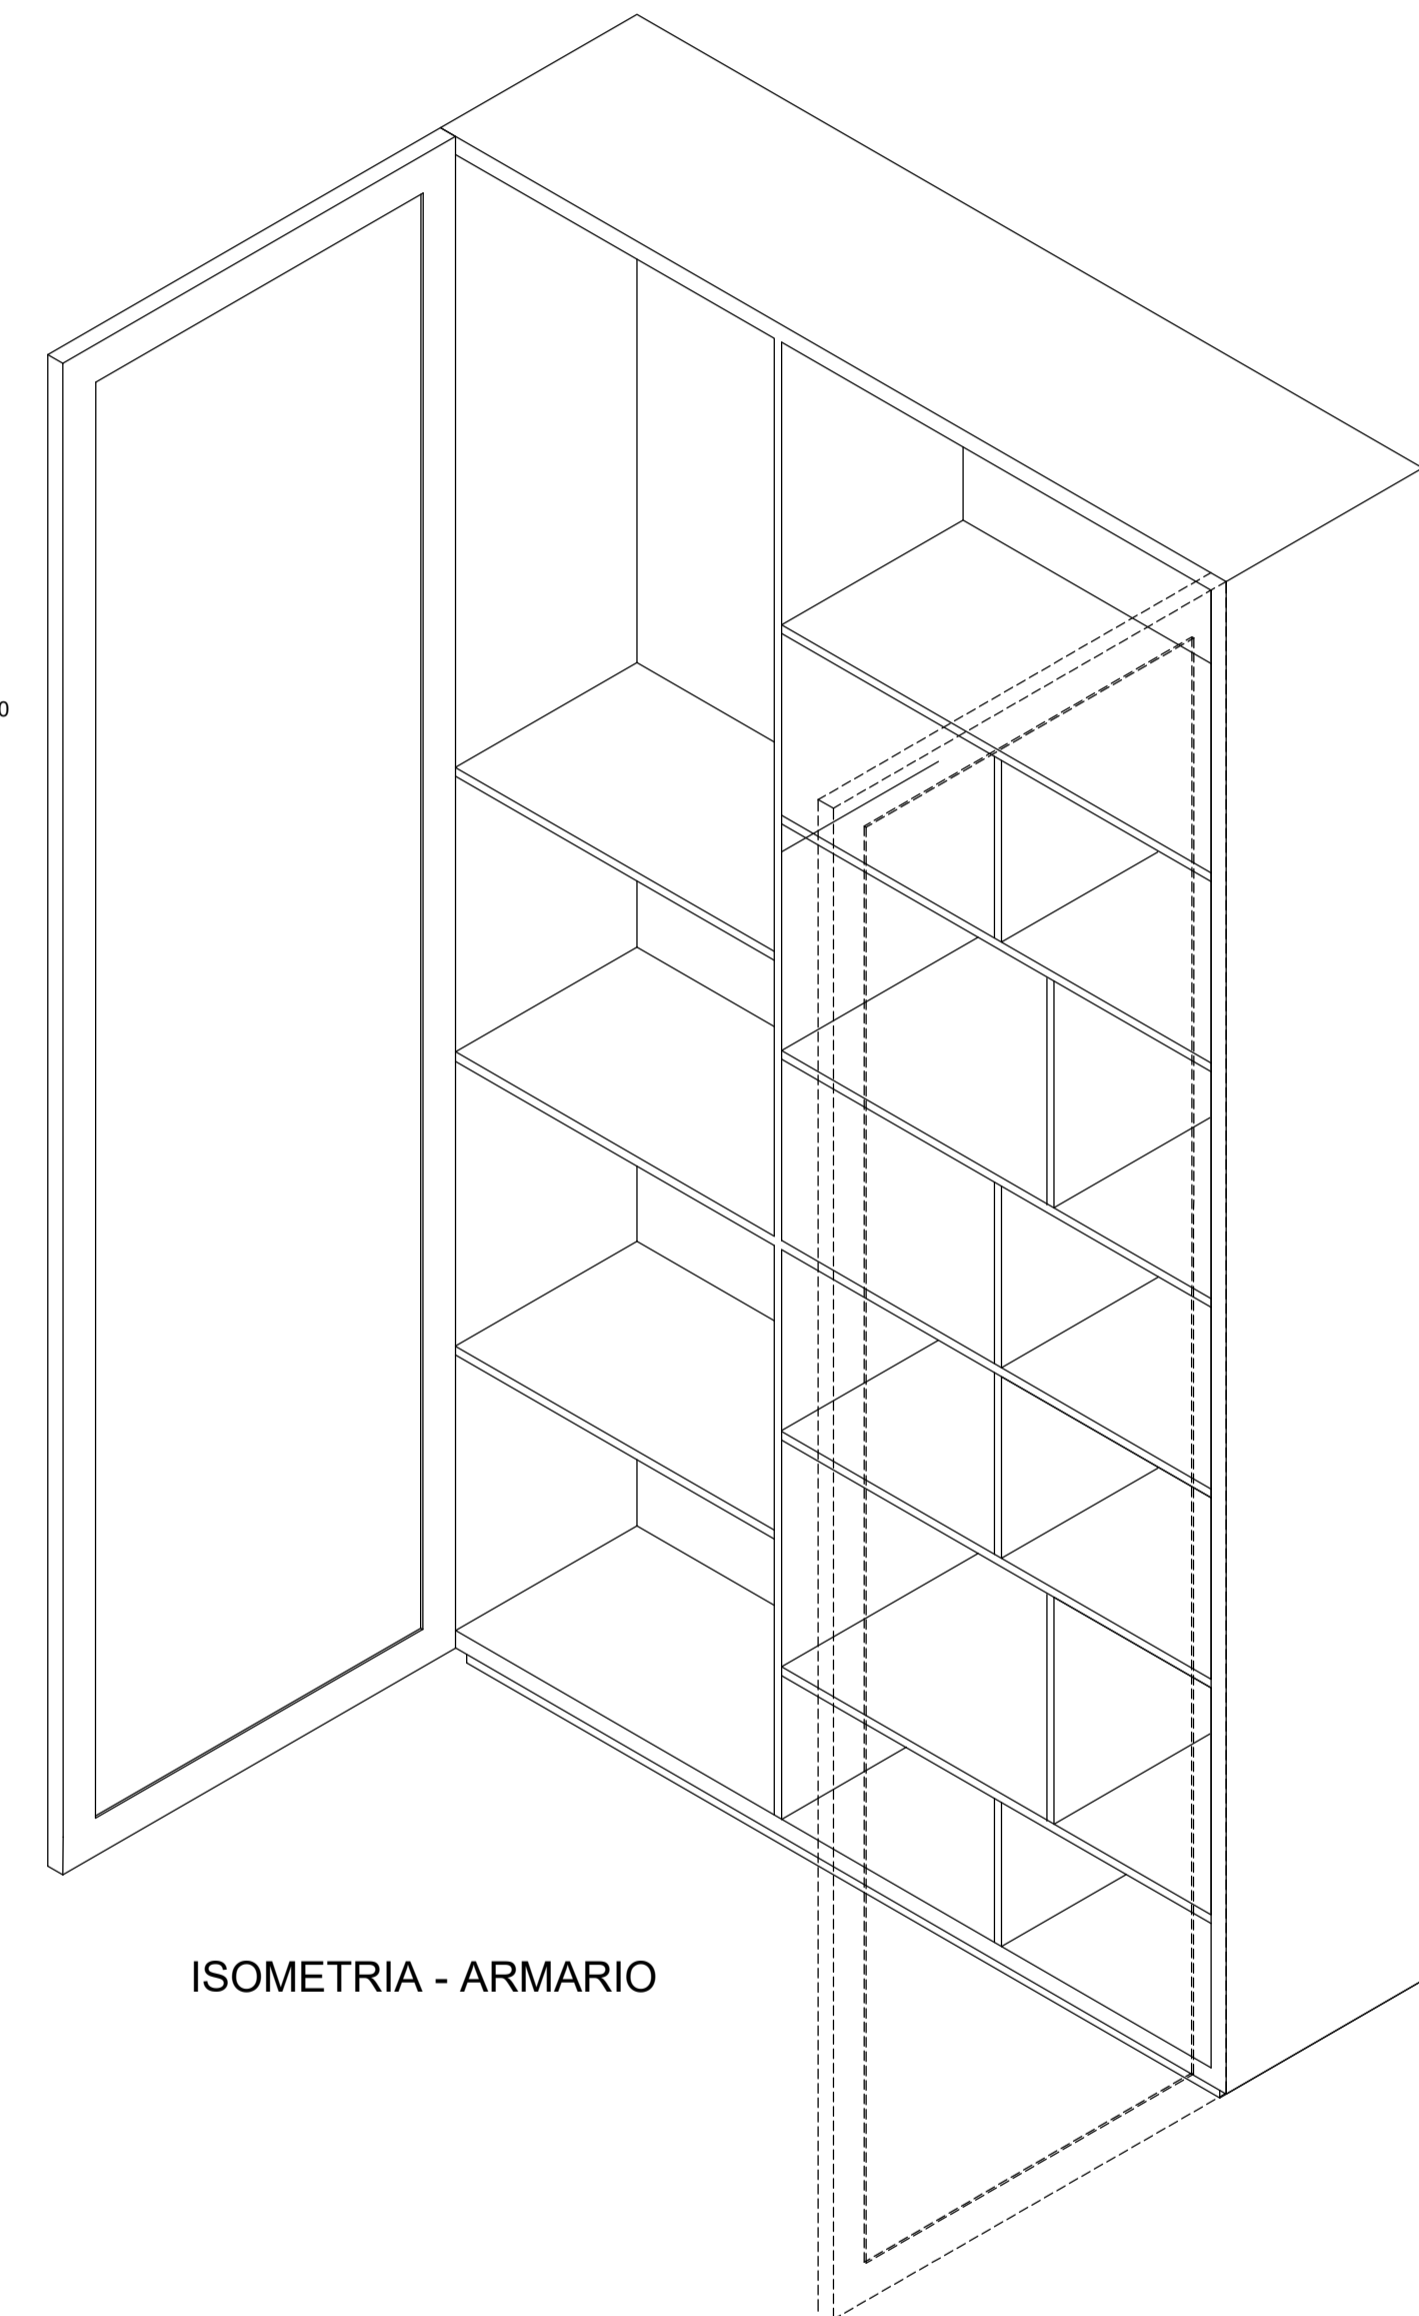

ISOMETRIA - ARMARIO

MUNICIPALIDAD
PROVINCIAL DE PIURA

PROYECTO :

"REHABILITACIÓN DEL LOCAL ESCOLAR 15313
DEL DISTRITO DE CATACAOS, PROVINCIA DE
PIURA-PIURA"

UBICACION:

Provincia: Piura
Distrito: Catacaos
Localidad: Monte Sullón

CONSULTOR:

ING. OLIVER MARIO
AGURTO MOGOLLON
REG. CIP. 164475

ESPECIALIDAD:

ARQUITECTURA

PLANO:

DETALLES DE MOBILIARIO

DIBUJO:

ESCALA:

INDICADA

FECHA:

EQUIPO DE DISEÑO:

JEFE DE PROYECTO:

REVISADO:

COORDINADOR DE ESPECIALIDAD:

OBSERVACIONES

FECHA

LAMINA:

M-07