



MESA GRANDE DE MADERA

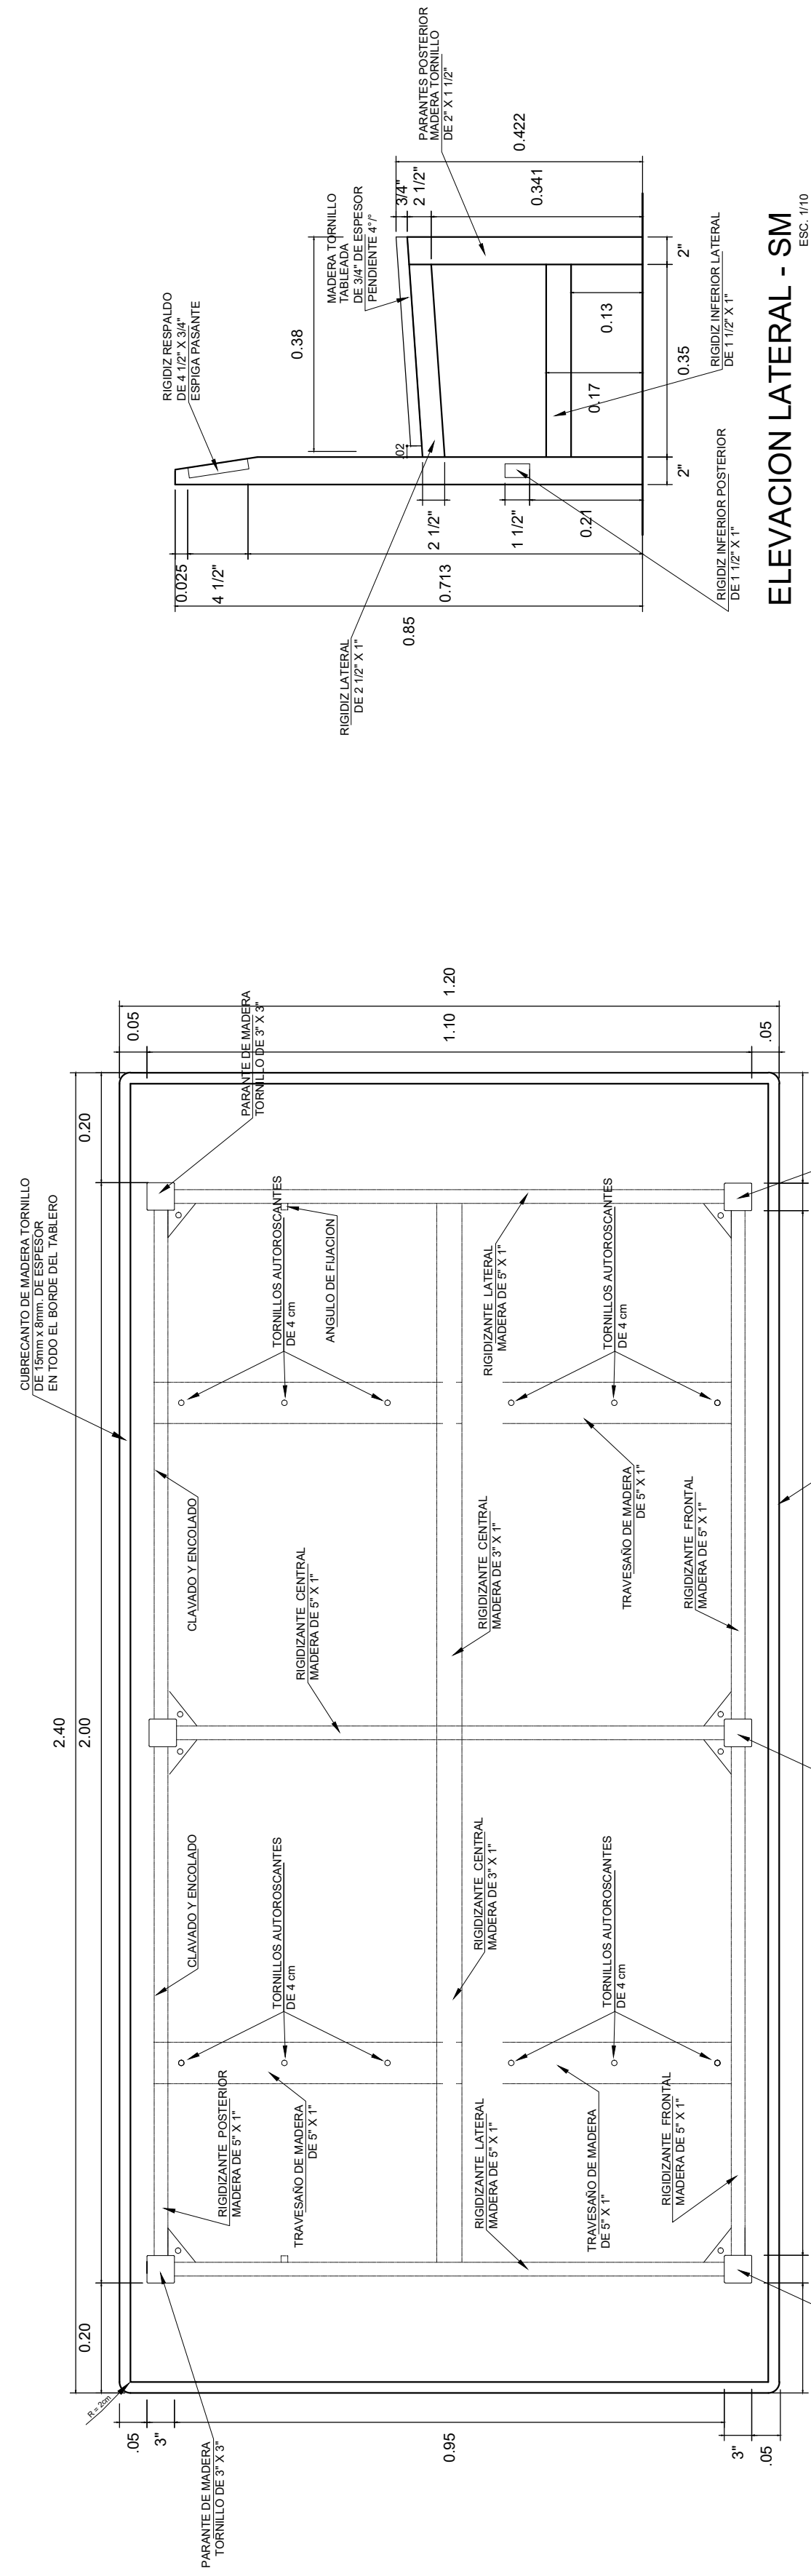


PLANTA MESA
ESC. 1/10

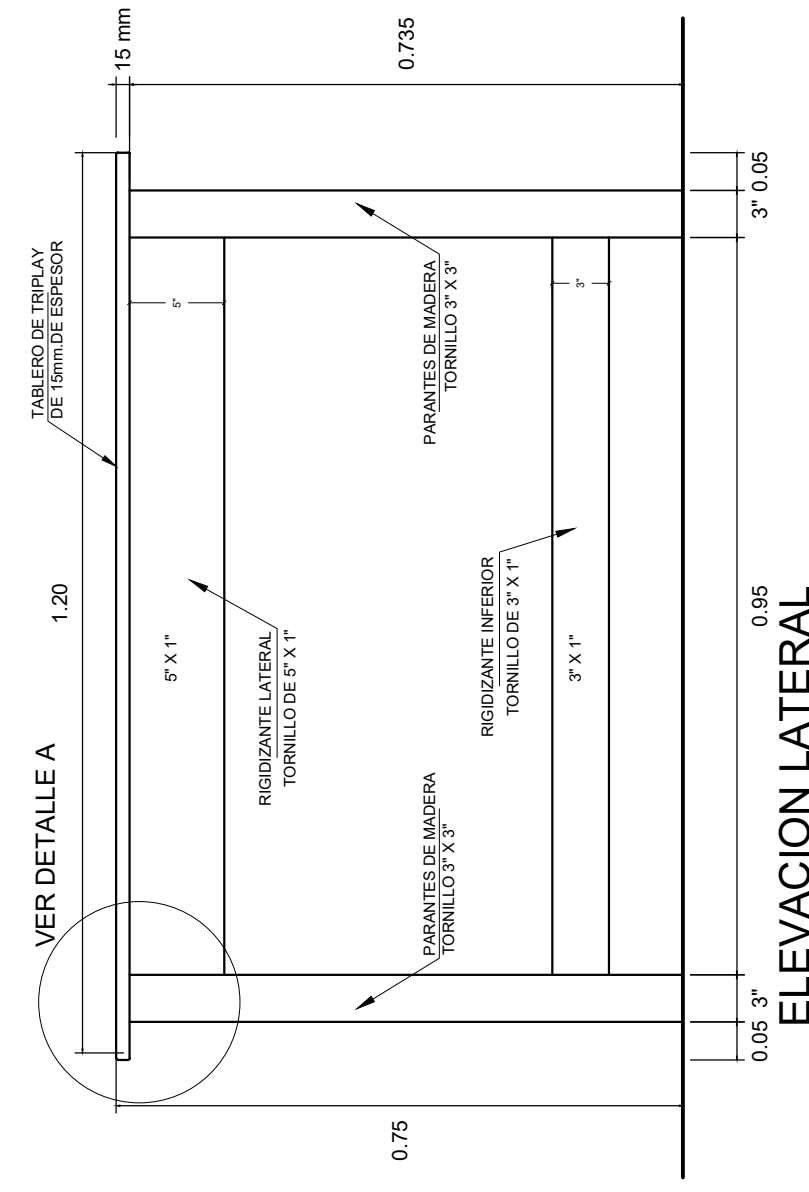


ELEVACION LATERAL
ESC. 1/10


1.- ESTRUCTURA CON MADERA TORNILLO CON ACABADO LAQUEADO
2.- TABLERO DE MADERA TRIPLAY 15 mm. ACABADO LAQUEADO

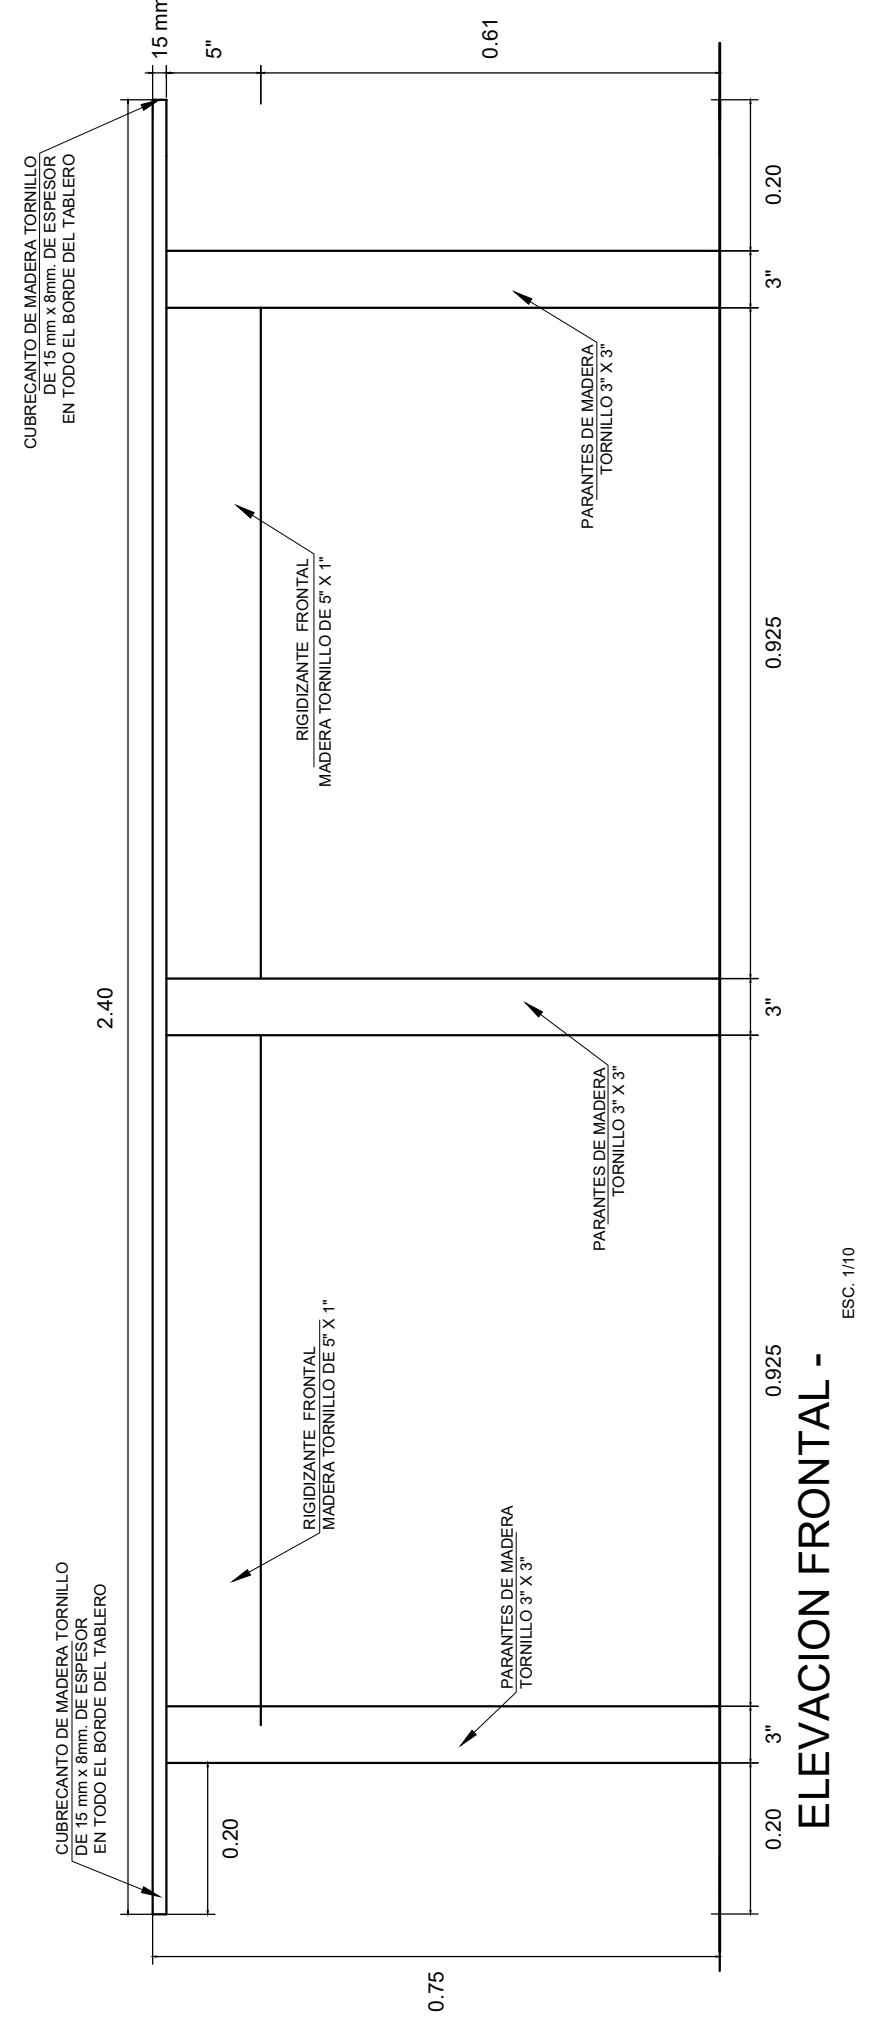

ELEVACION FRONTAL -
ESC. 1/10

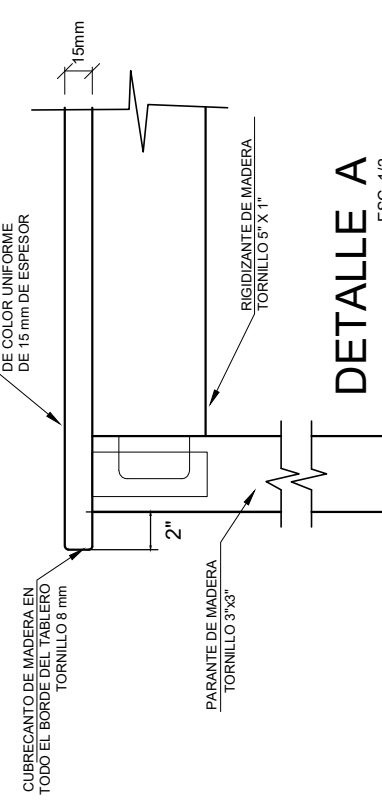

DETALLE A
ESC. 1/2

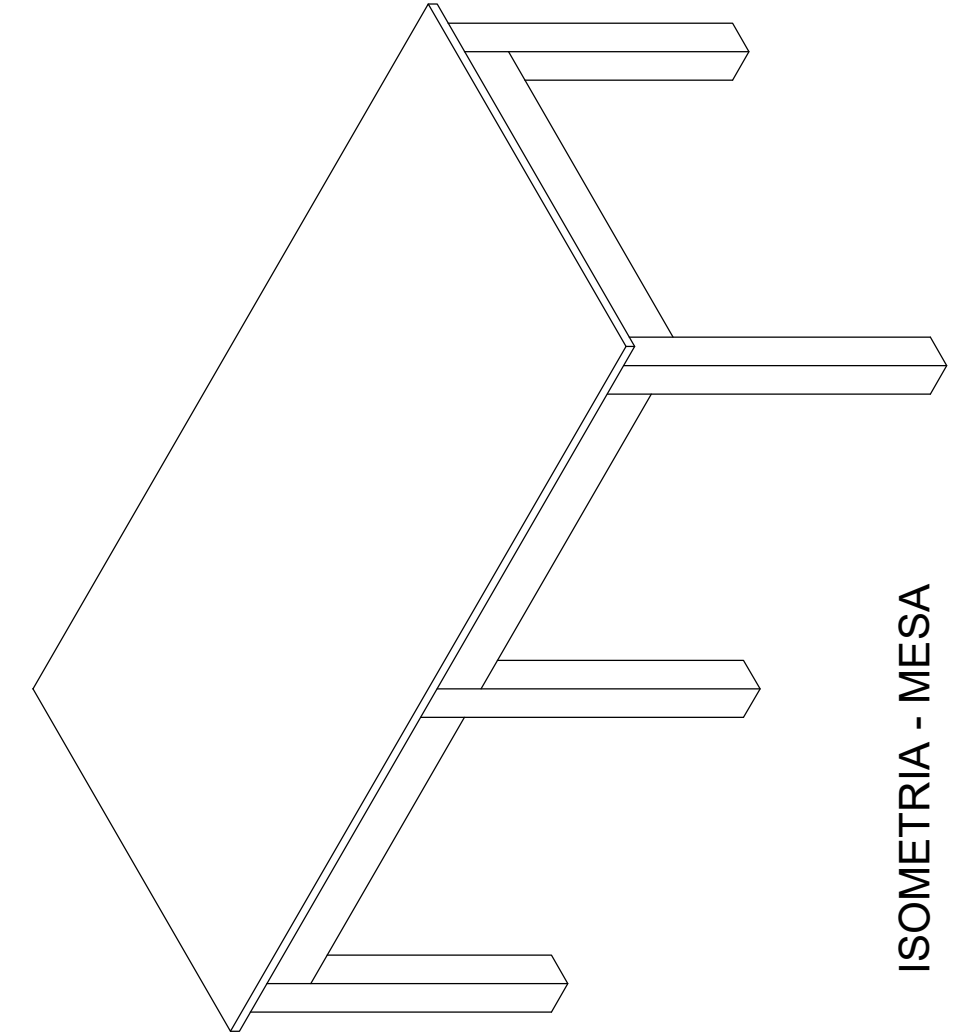

ISOMETRIA - MESA

MUNICIPALIDAD
PROVINCIAL DE PIURA

PROYECTO :
"REHABILITACIÓN DEL LOCAL ESCOLAR 15313
DEL DISTRITO DE CATACAOS, PROVINCIA DE
PIURA-PIURA"

UBICACION:
Provincia: Piura
Distrito: Catacaos
Localidad: Monte Sullón

CONSULTOR:
ING. OLIVER MARIO
AGURTO MOGOLLON
REG. CIP. 164475

ESPECIALIDAD:
ARQUITECTURA
PLANO:
DETALLES DE MOBILIARIO
DIBUJO: ESCALA: INDICADA FECHA:

EQUIPO DE DISEÑO:
JEFE DE PROYECTO:
REVISADO:
COORDINADOR DE ESPECIALIDAD:

OBSERVACIONES	FECHA

LAMINA:
M-10