

**MUNICIPALIDAD  
PROVINCIAL DE PIURA**

PROYECTO :

**"REHABILITACIÓN DEL LOCAL ESCOLAR 15313  
DEL DISTRITO DE CATACAOS, PROVINCIA DE  
PIURA-PIURA"**

UBICACION:

Provincia: Piura  
Distrito: Catacaos  
Localidad: Monte Sullón

CONSULTOR:

**ING. OLIVER MARIO  
AGURTO MOGOLLON  
REG. CIP. 164475**

ESPECIALIDAD:

**ARQUITECTURA**

PLANO:

**DETALLES DE MOBILIARIO**

DIBUJO:

ESCALA:

INDICADA

FECHA:

EQUIPO DE DISEÑO:

JEFE DE PROYECTO:

REVISADO:


COORDINADOR DE ESPECIALIDAD:

OBSERVACIONES


FECHA

LAMINA:

**M-11**

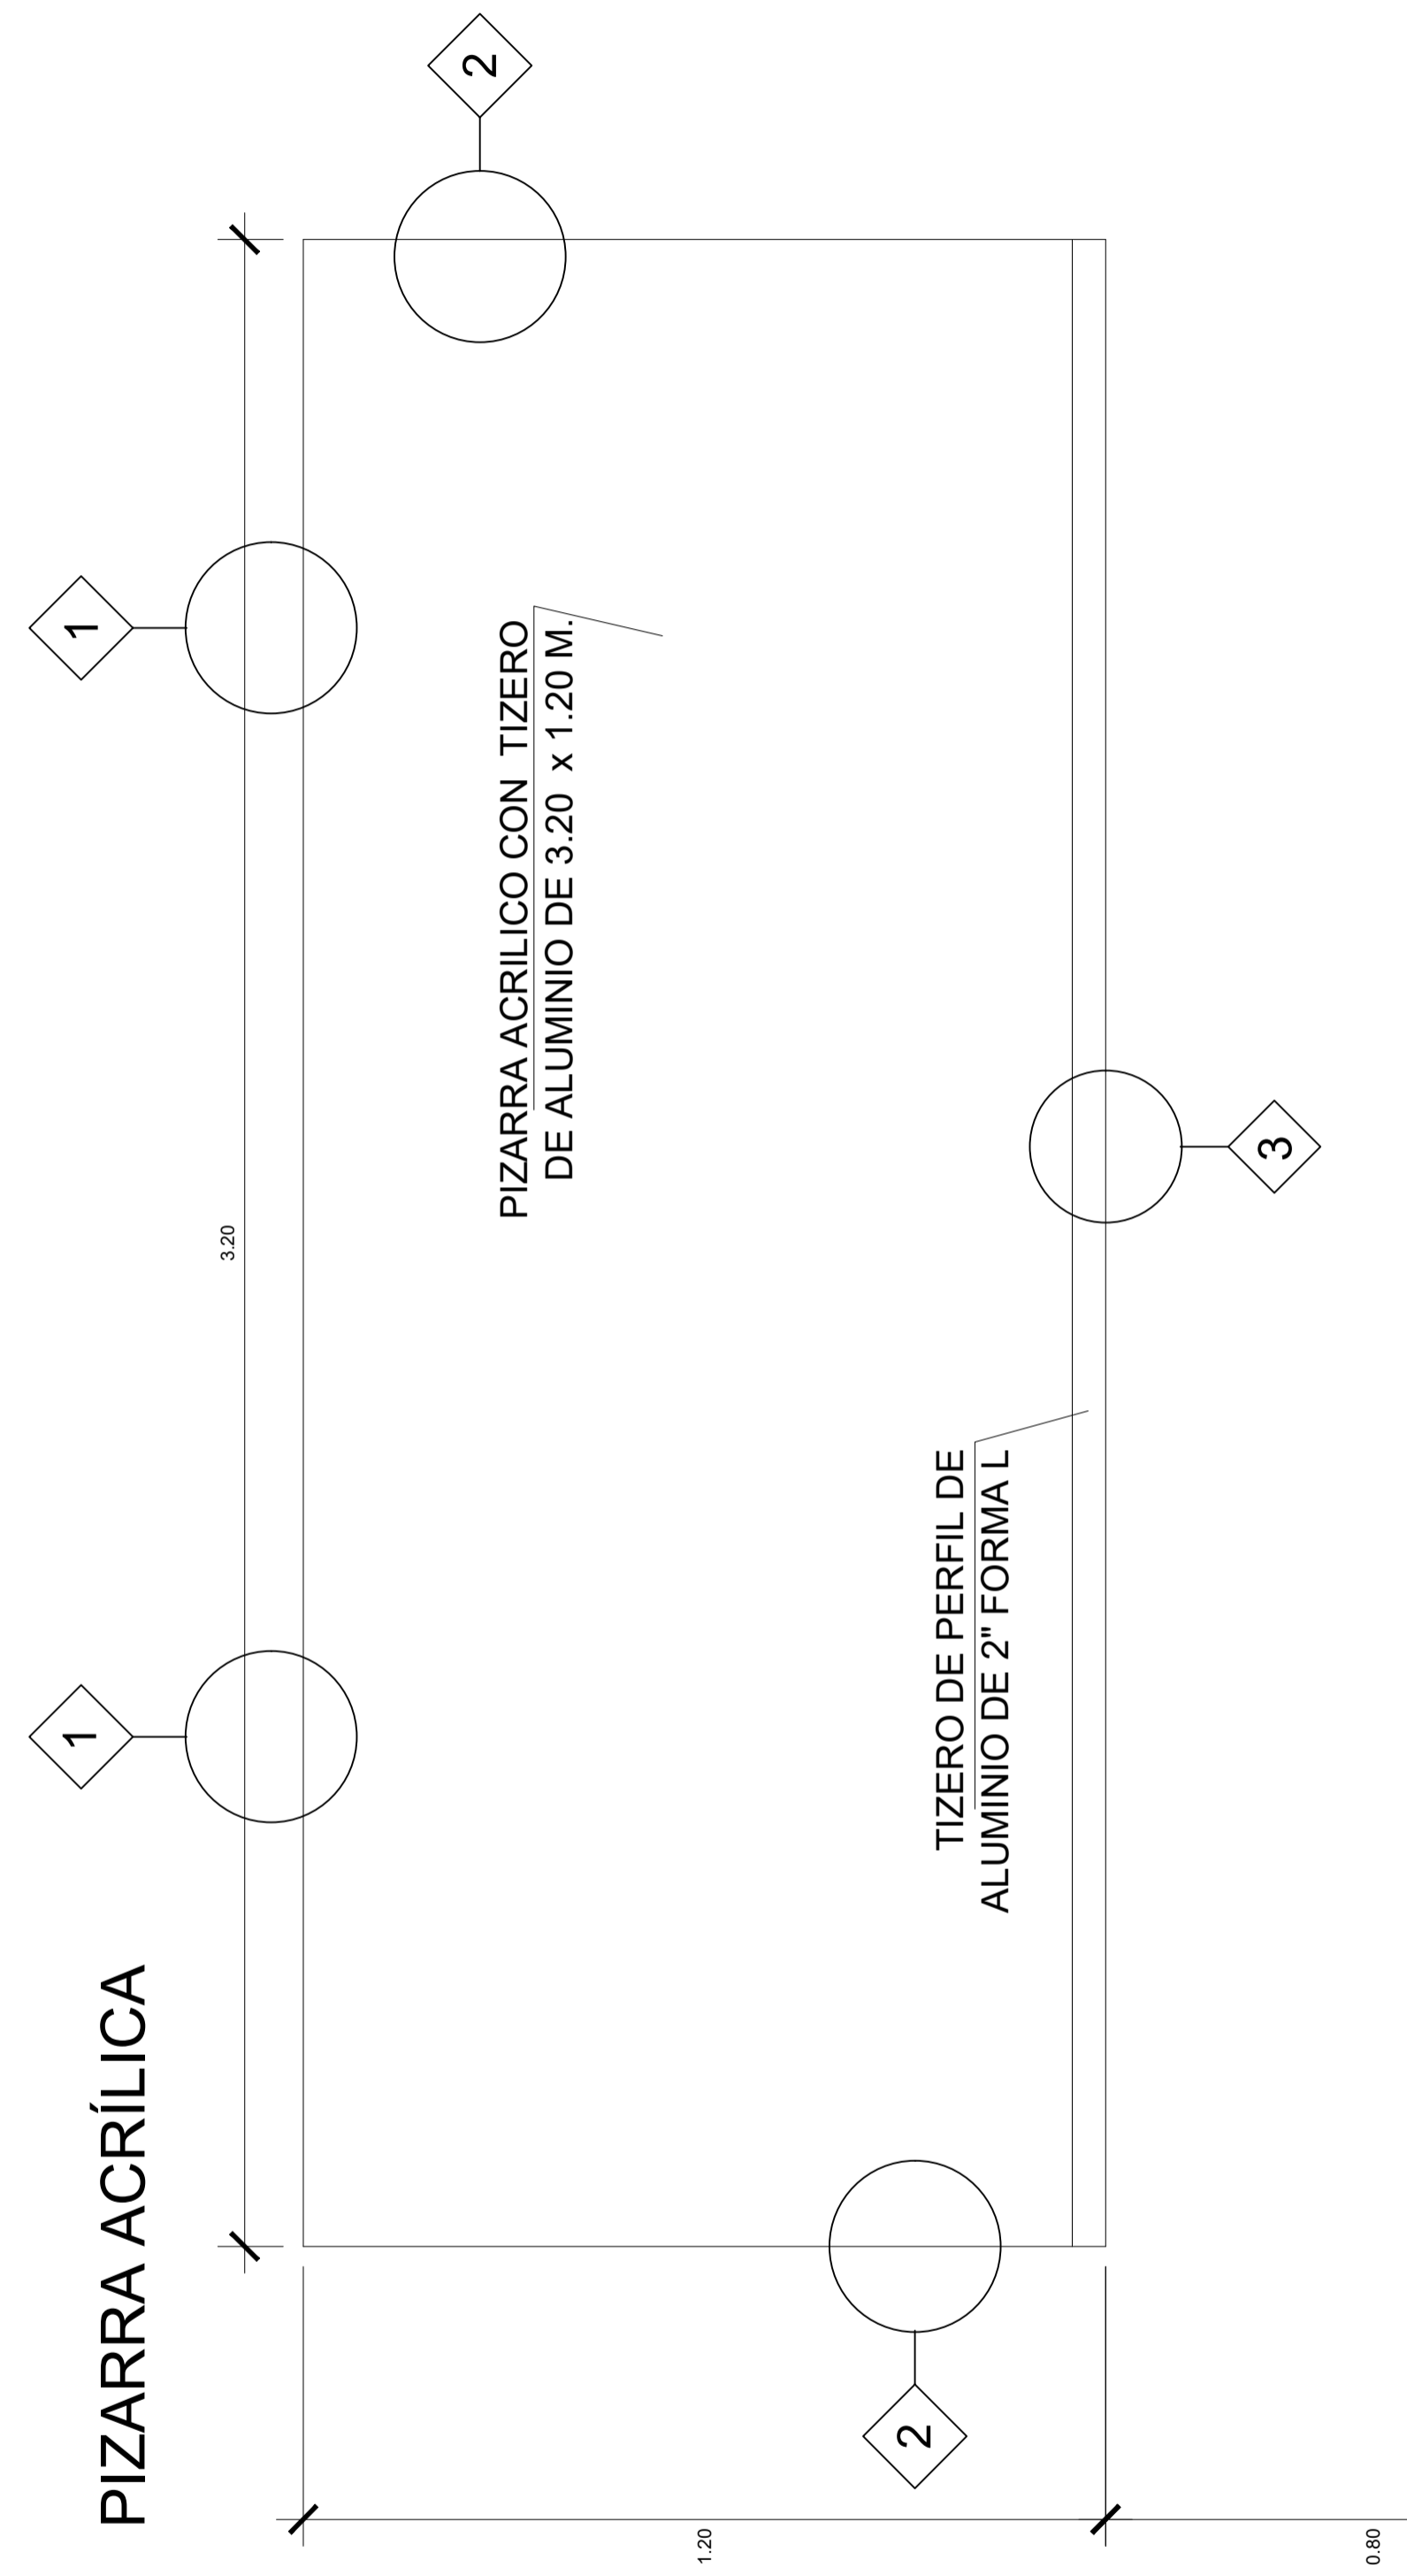

**ELEVACION DE PIZARRA ACRILICA - PA**  
ESC. 1/10

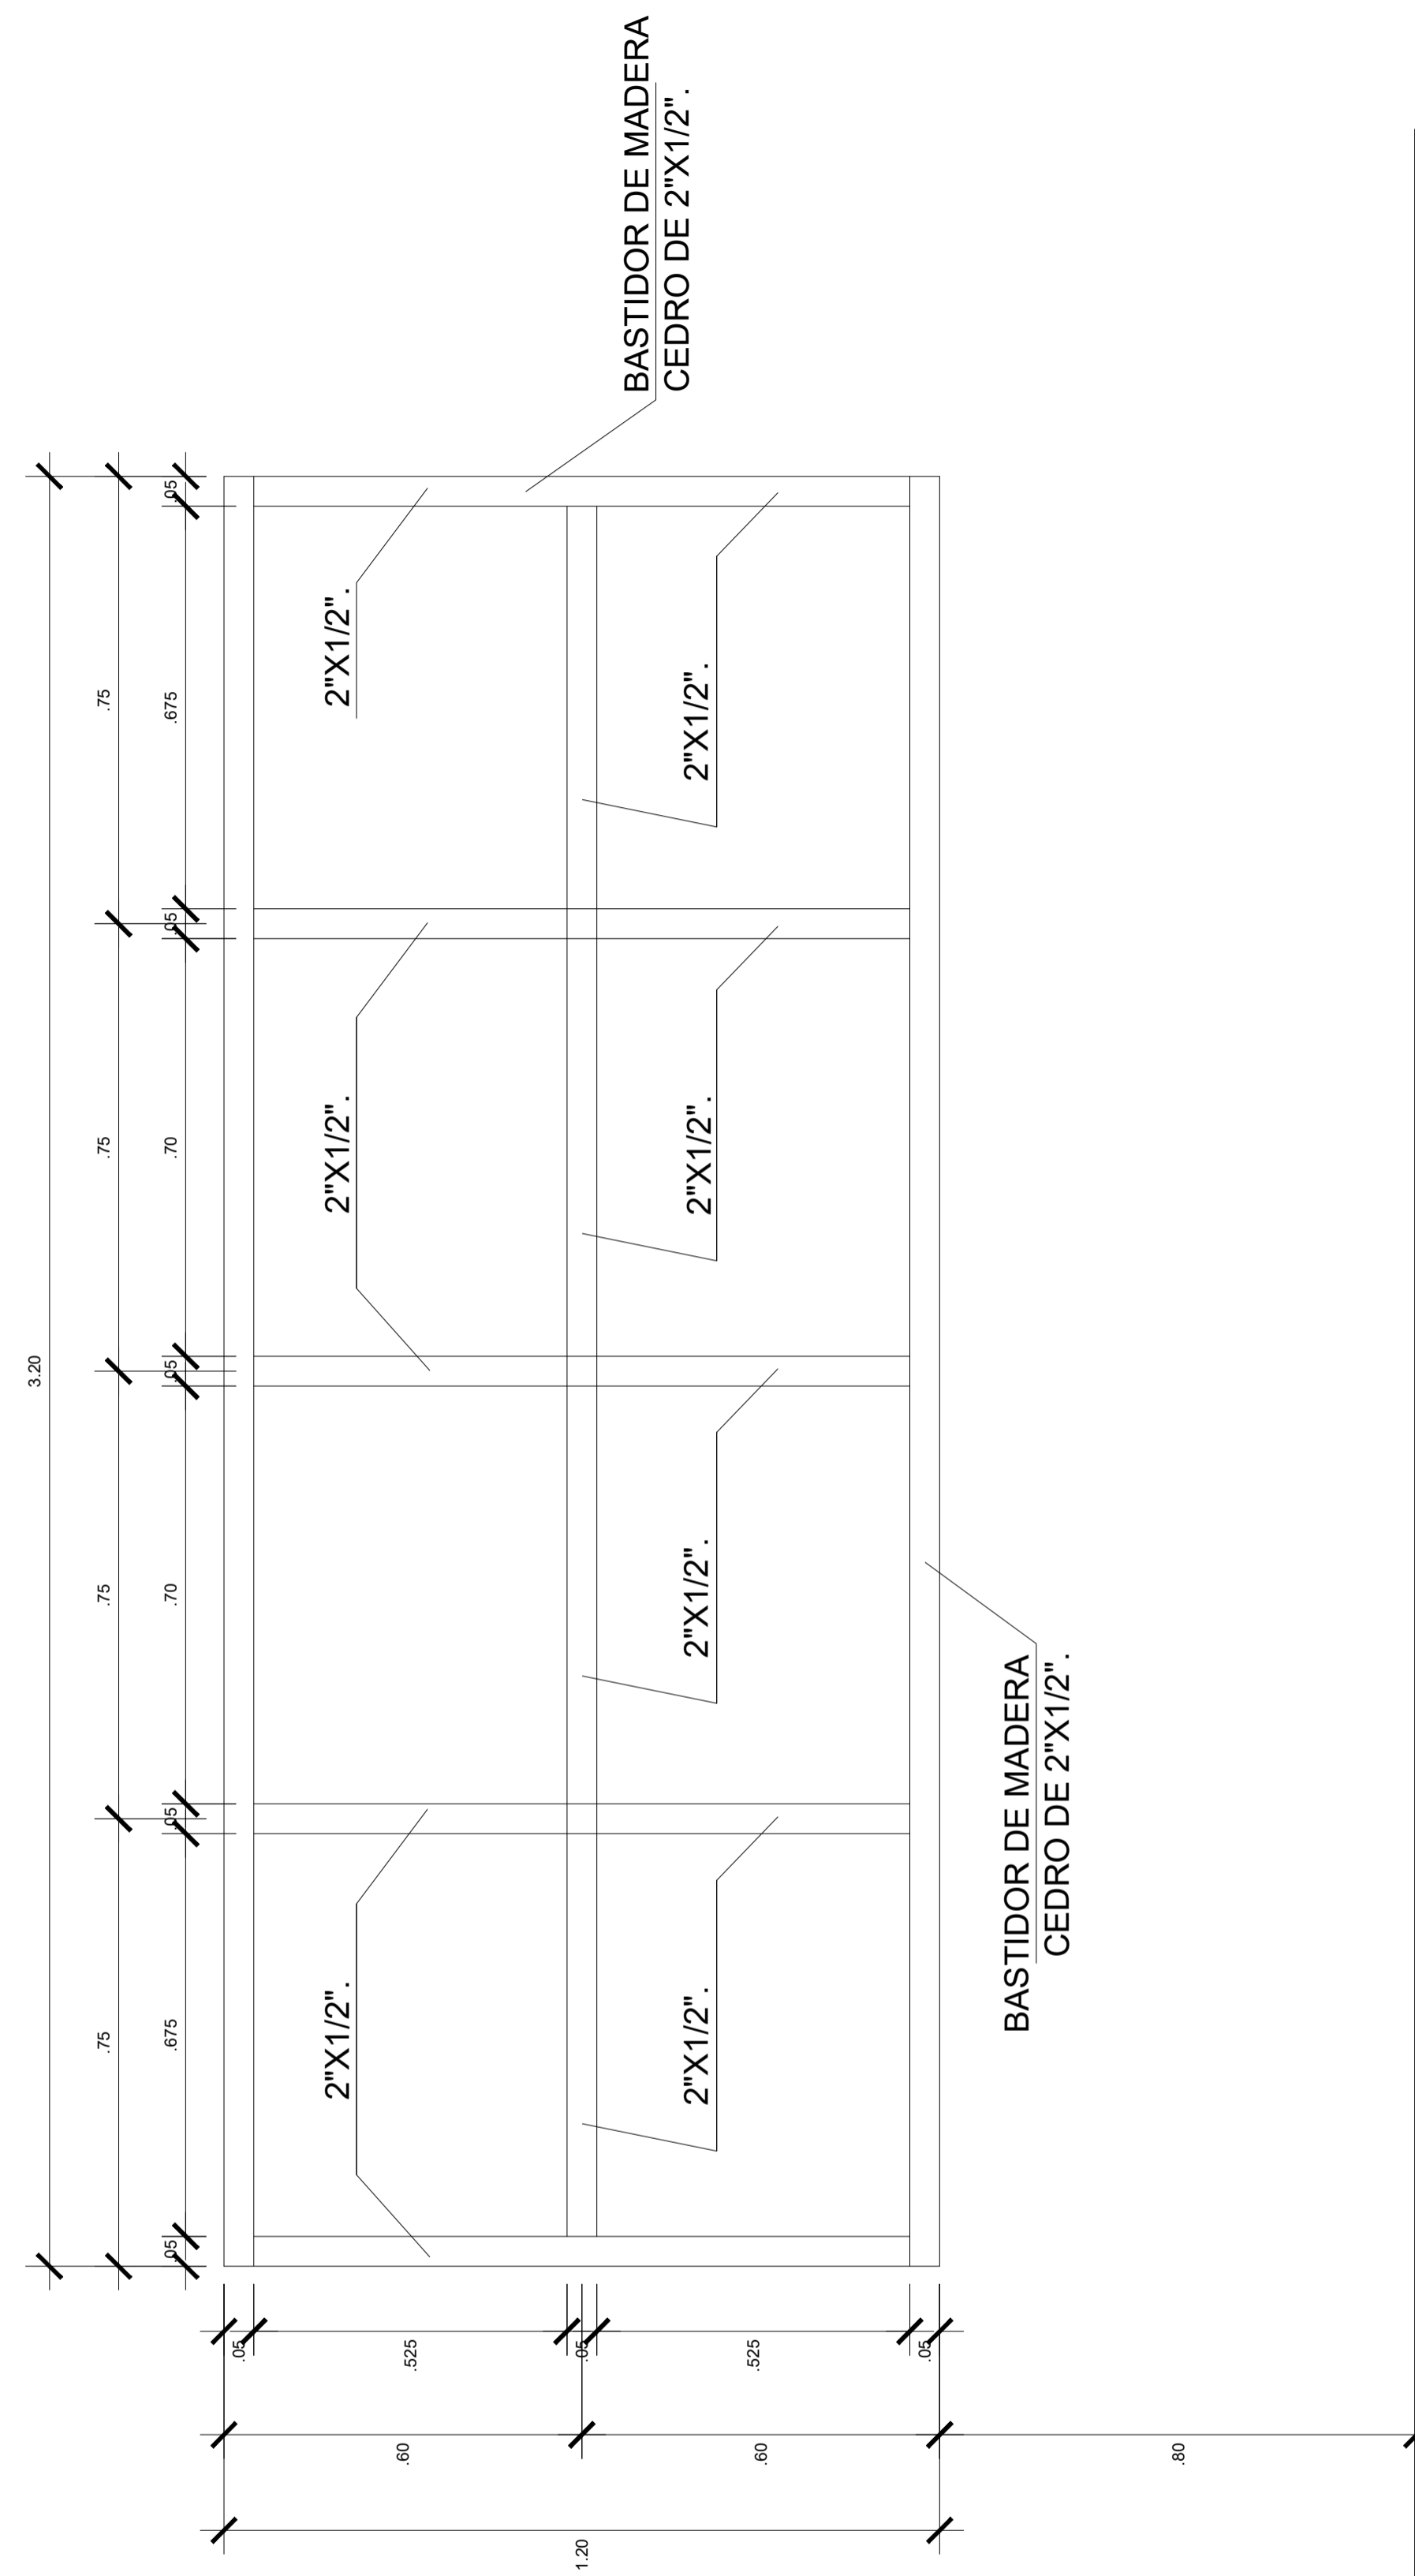

**ESTRUCTURA DE MADERA DE PIZARRA**  
ESC. 1/10