



PLANTA PISO F'C=140 kg/cm²
ESC 1/150




PLANTA DE TECHOS
ESC 1/150

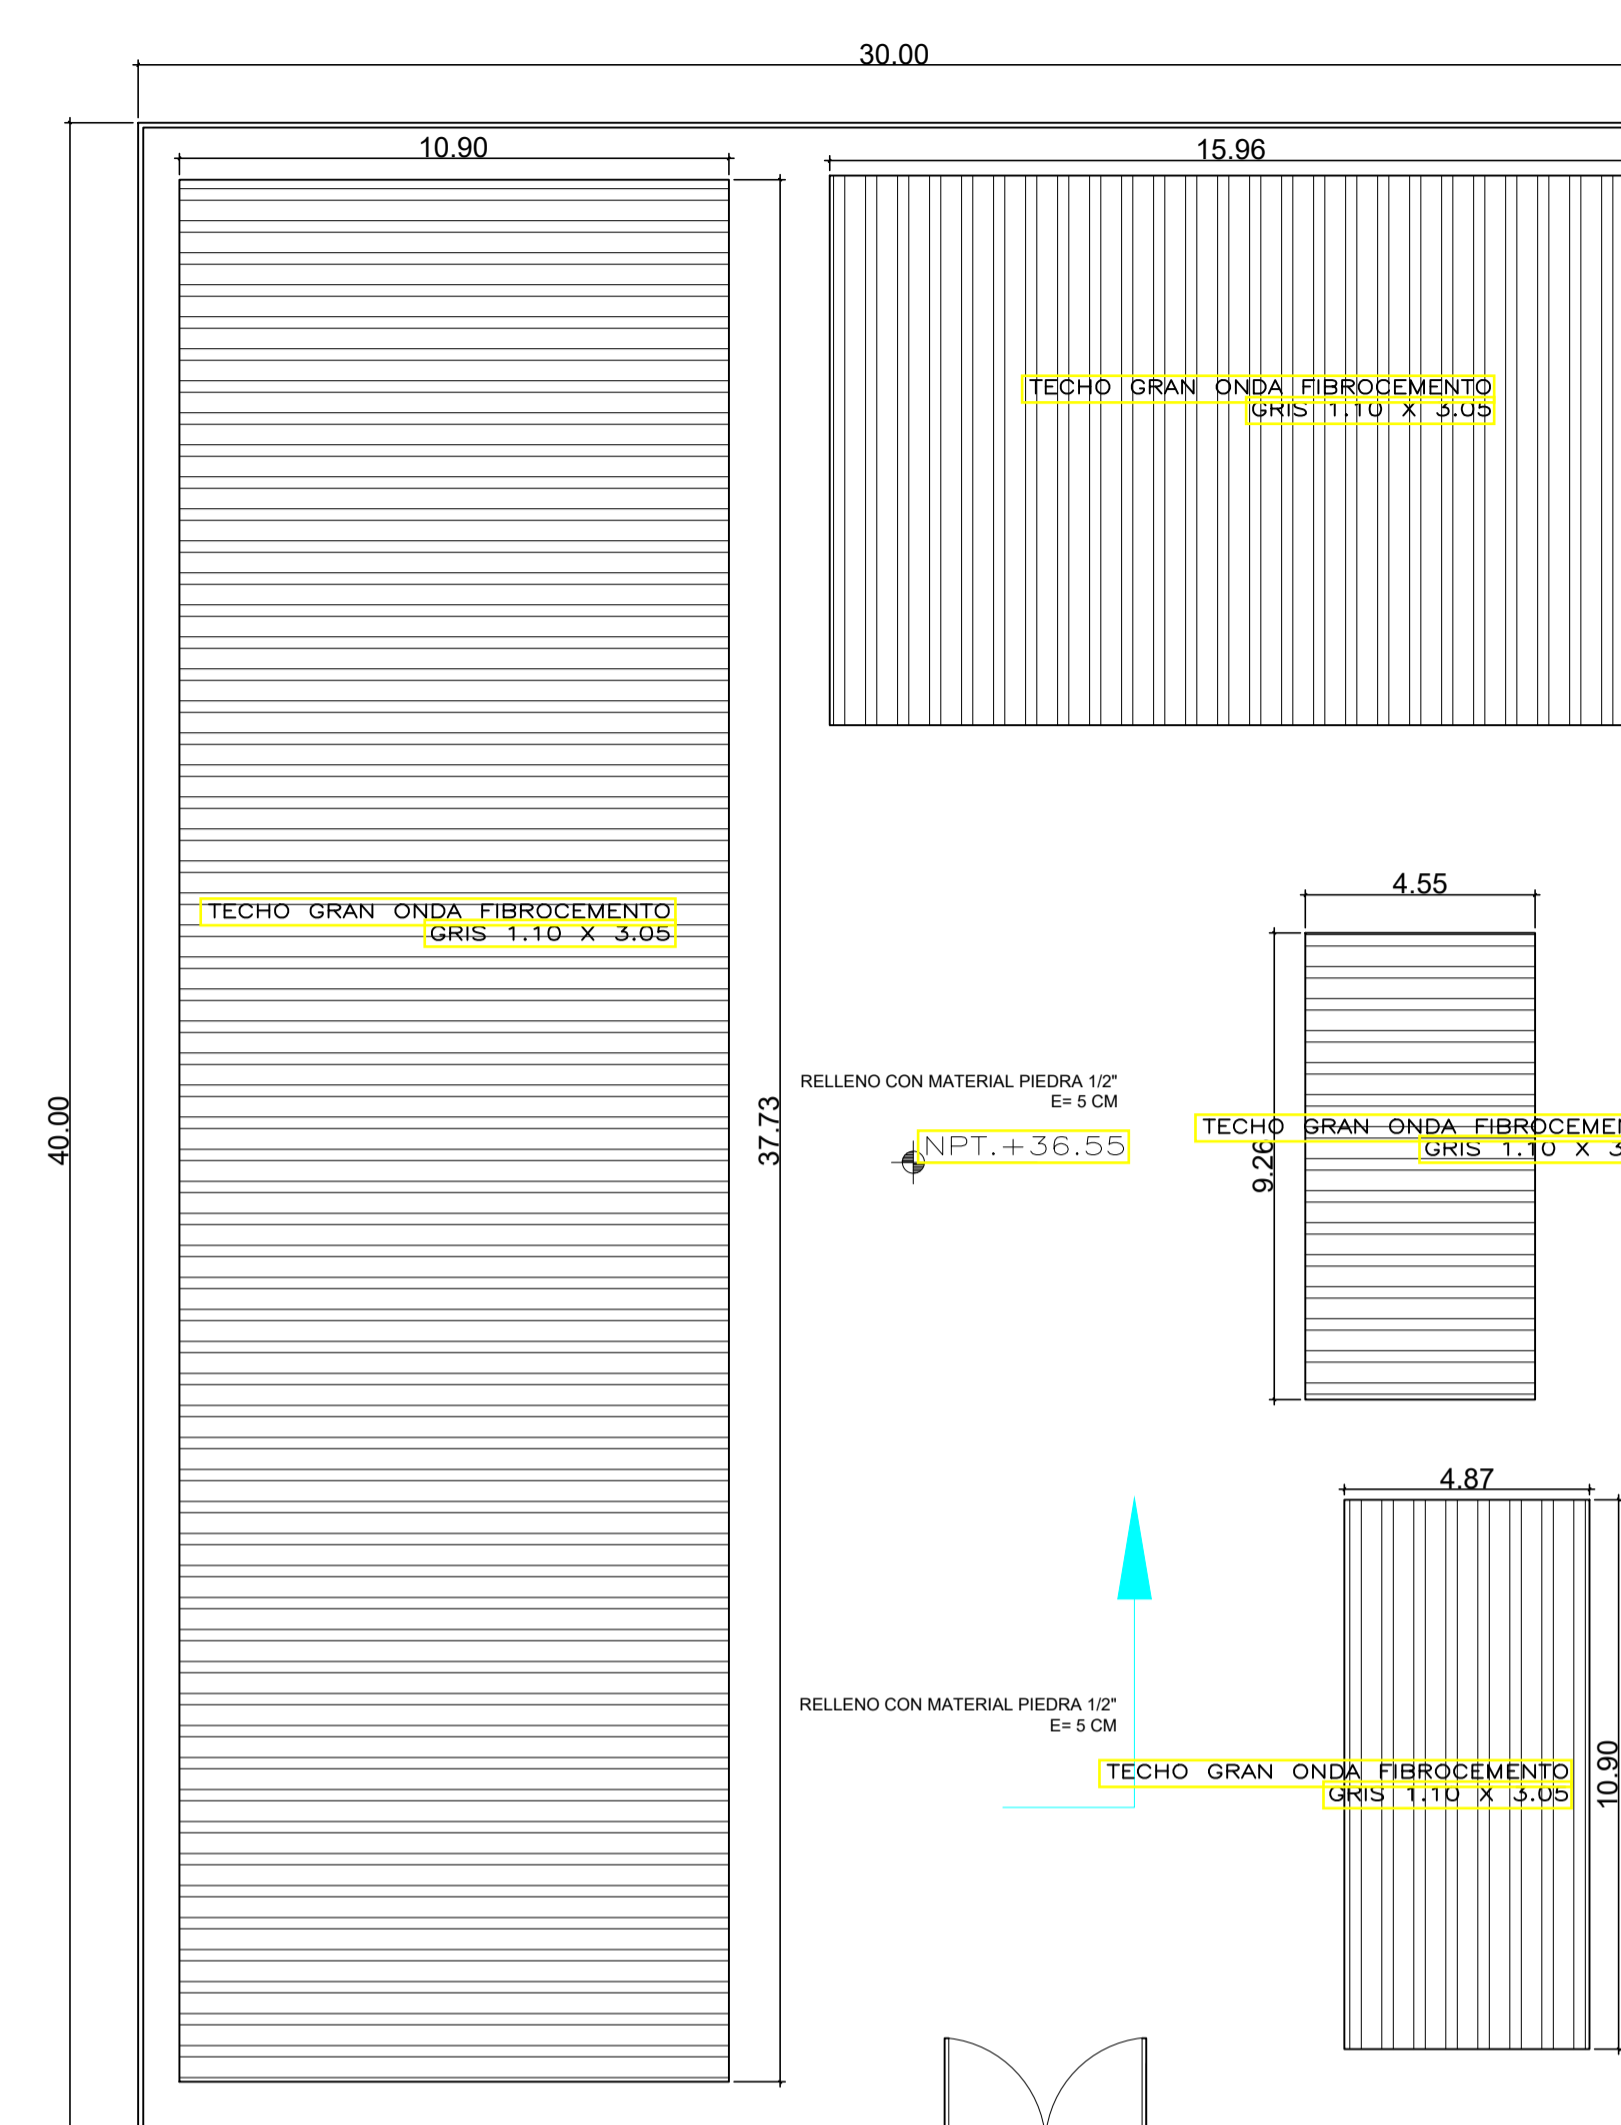

Oliver Mario Agurto Mogollón
Oliver Mario Agurto Mogollón
INGENIERO CIVIL
REG. CIP. 164475
CONSULTOR

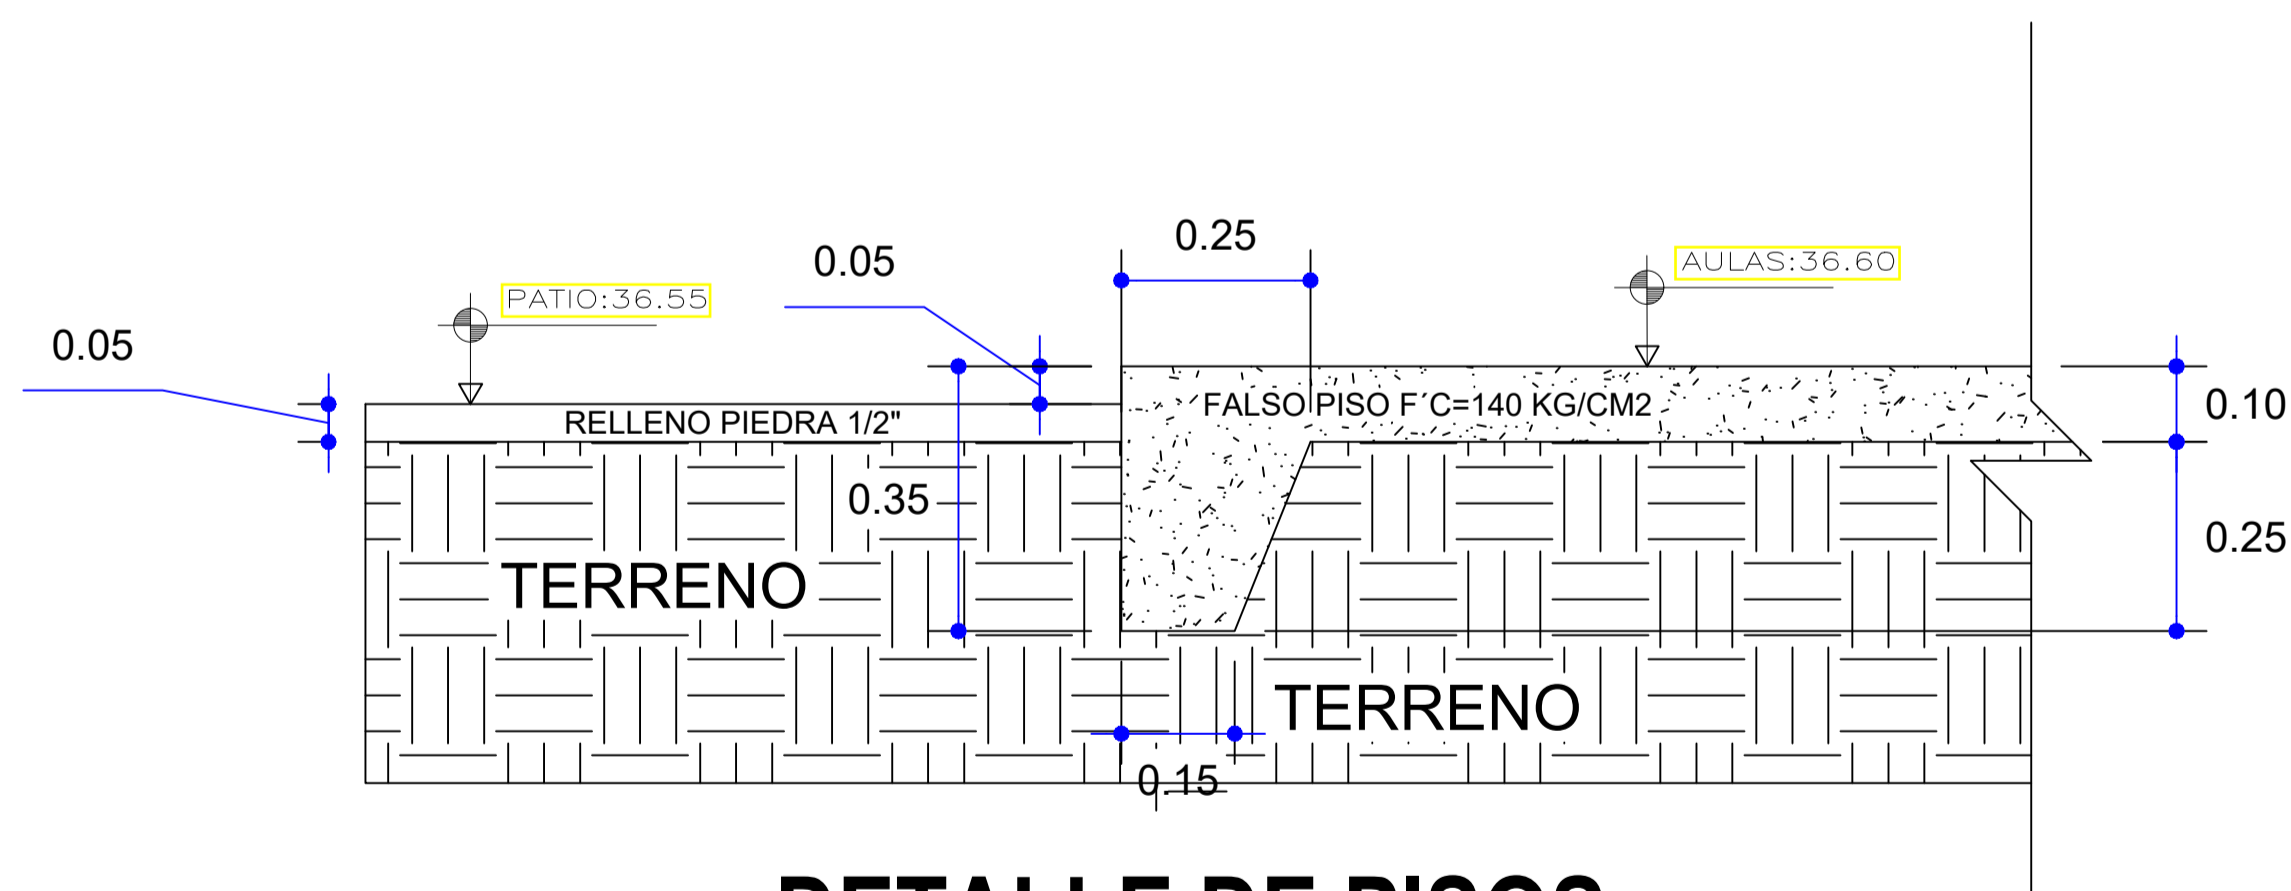

DETALLE DE PISOS
ESC: 1/10

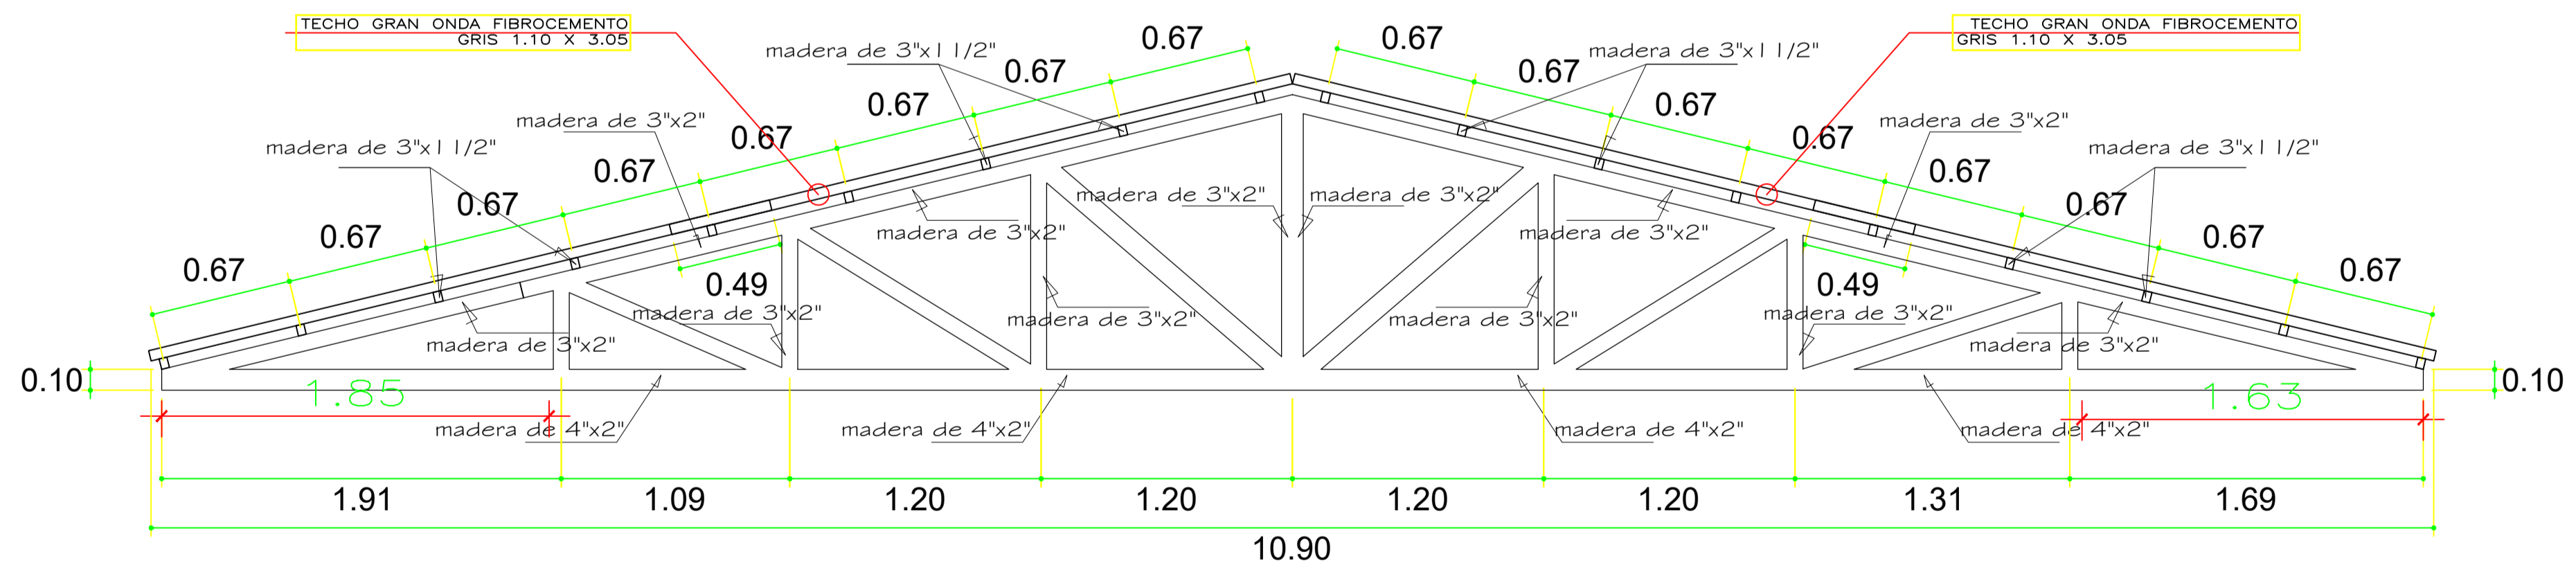

DETALLE DE TIJERAL
ESC: 1/25

| | | | | | | | | |
|--|--|---|---|--|--|---------------|-------|-------------|
| MUNICIPALIDAD PROVINCIAL DE PIURA | PROYECTO : | UBICACION: | CONSULTOR: | ESPECIALIDAD: | EQUIPO DE DISEÑO: | OBSERVACIONES | FECHA | LAMINA: |
| | "REHABILITACIÓN DEL LOCAL ESCOLAR 15313 DEL DISTRITO DE CATACAOS, PROVINCIA DE PIURA-PIURA". | Provincia: Piura Distrito: Catacaos Localidad: Monte Sullón | ING. OLIVER MARIO AGURTO MOGOLLON REG. CIP. 164475 | PLAN DE CONTINGENCIA ARQ. PISOS Y TECHOS | JEFE DE PROYECTO: REVISADO: COORDINADOR DE ESPECIALIDAD: | | | C-02 |
| | | | | DIBUJO: ESCALA: 1/150 FECHA: | | | | |