
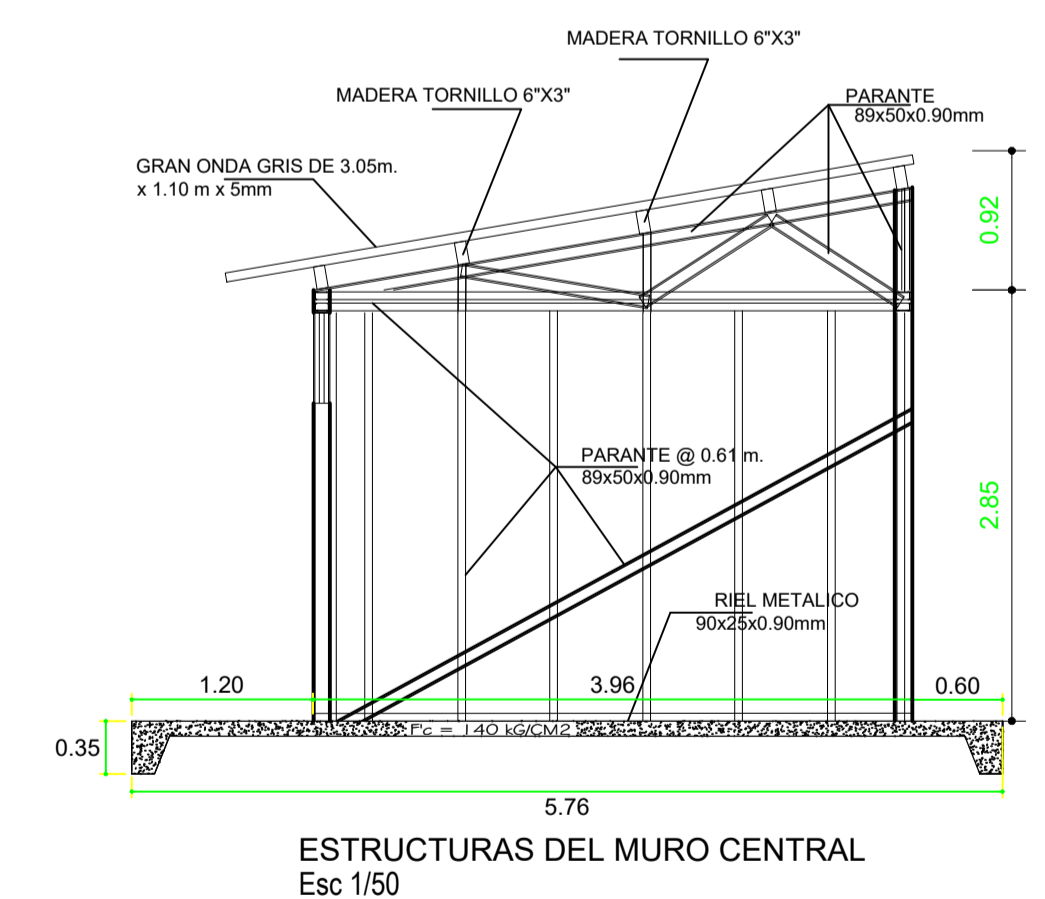
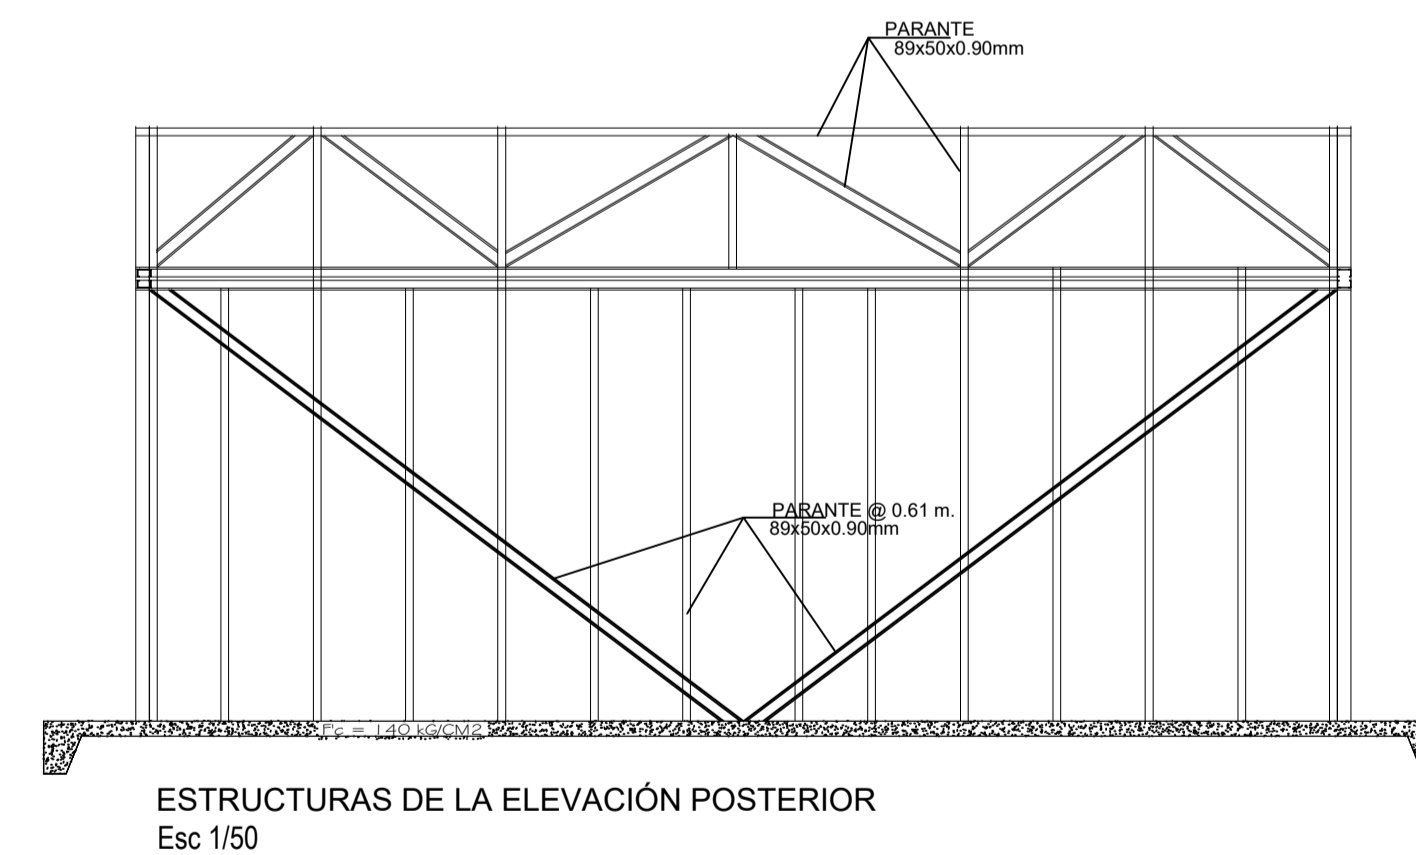
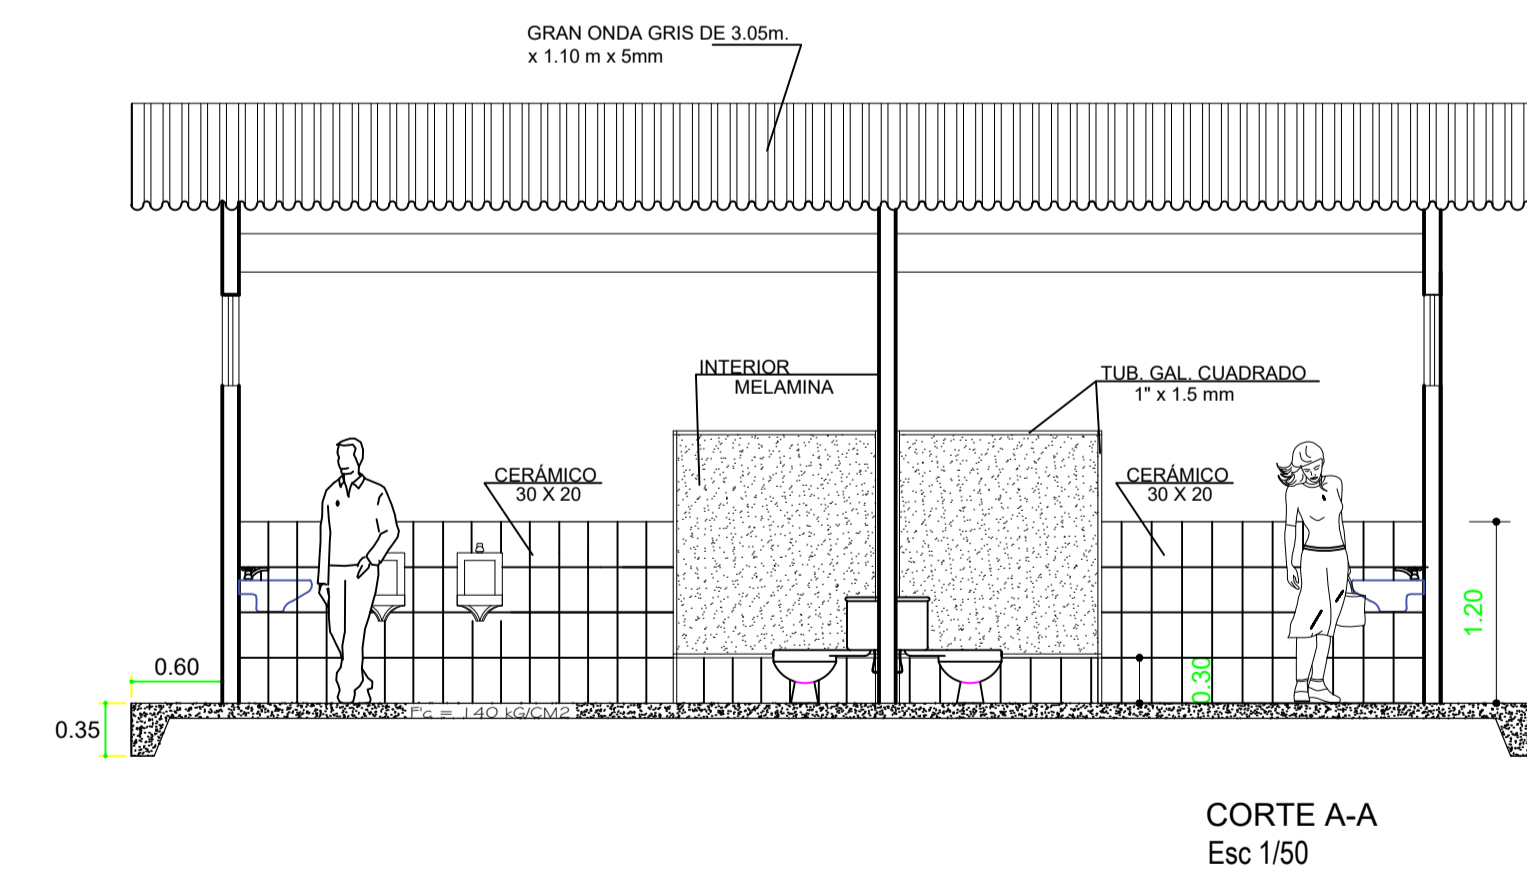
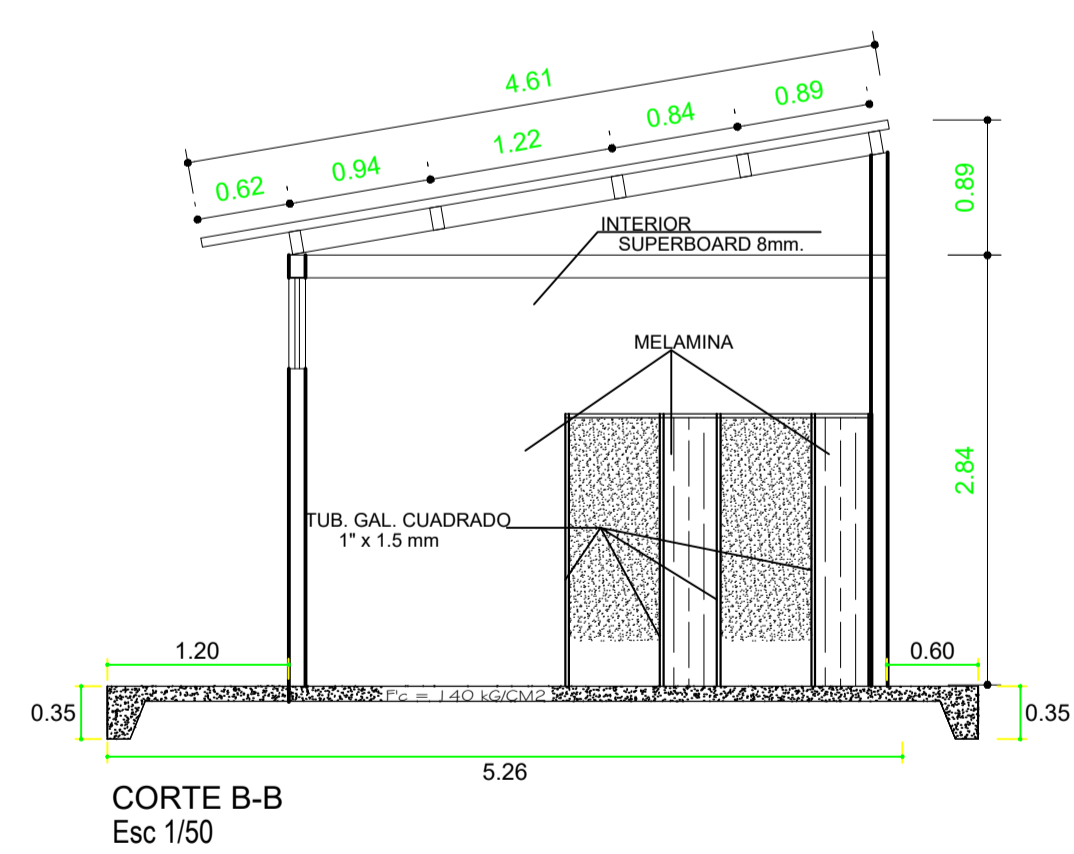
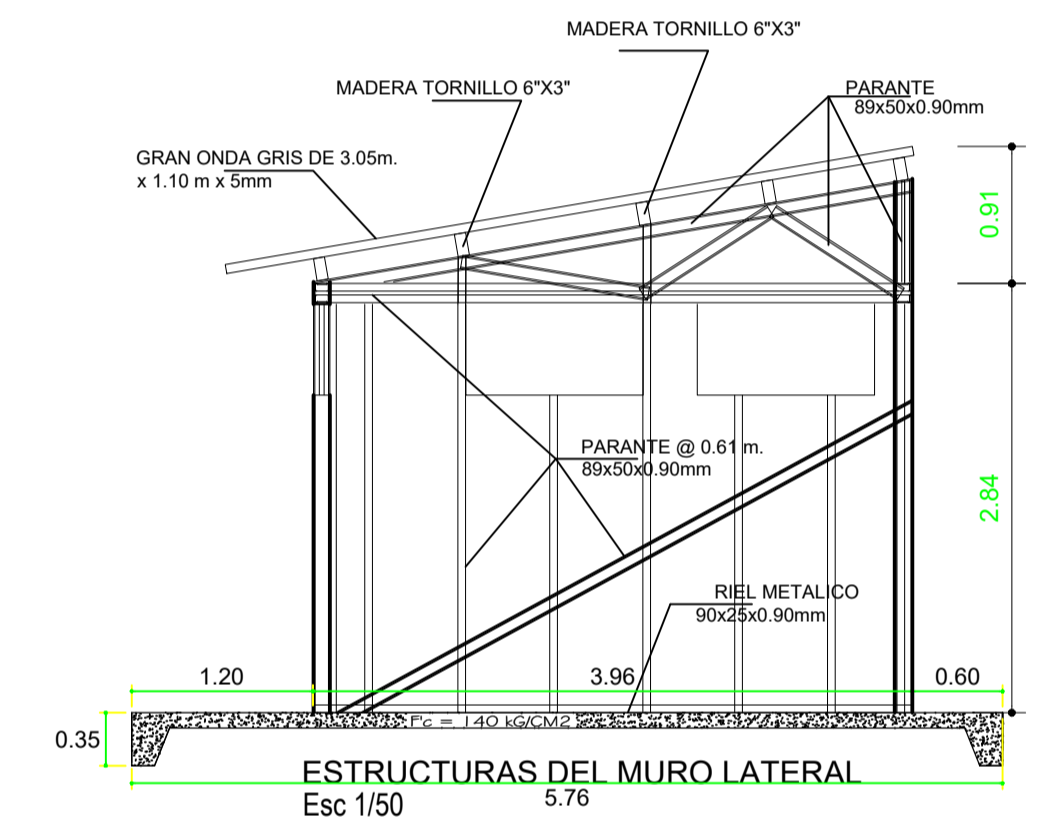
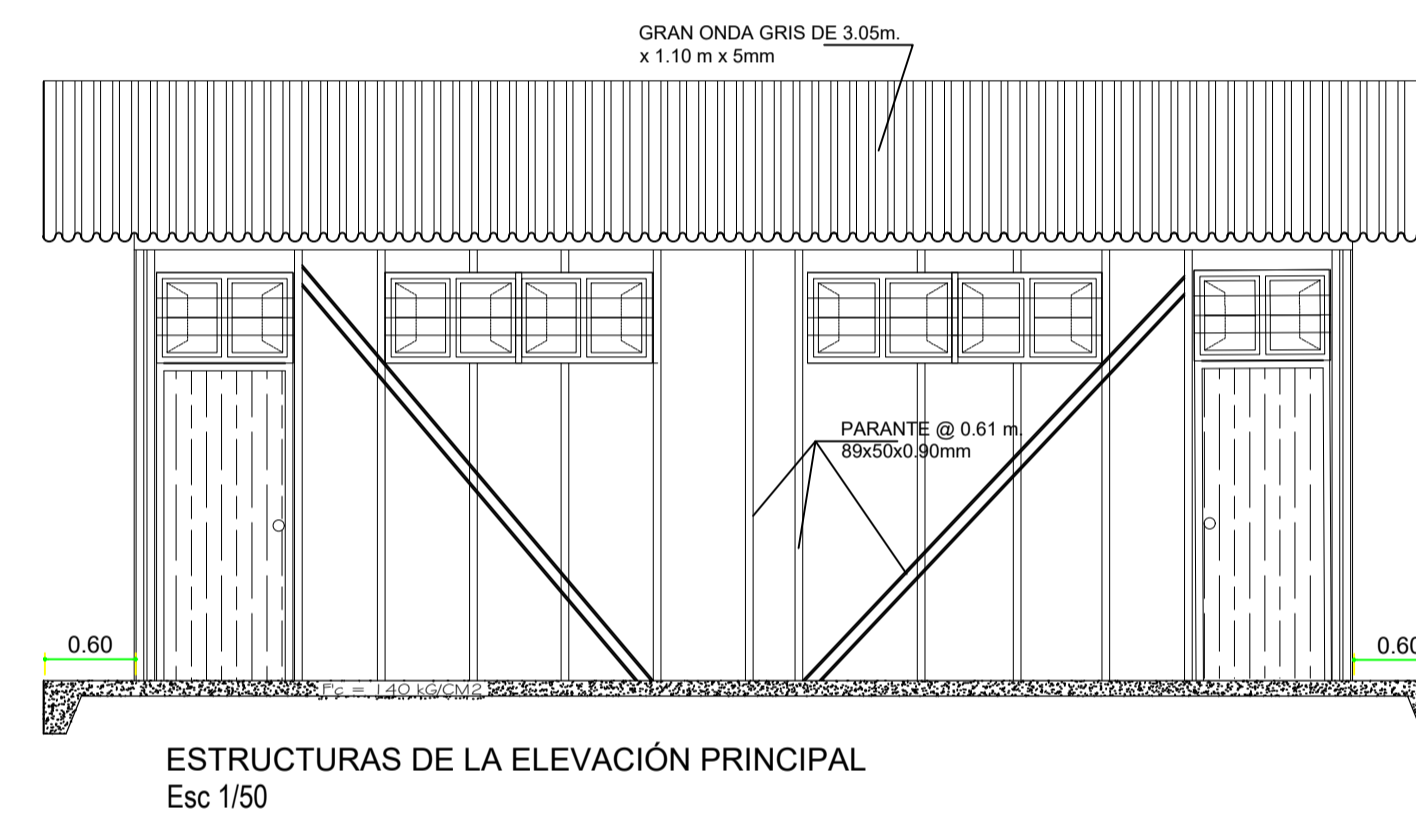
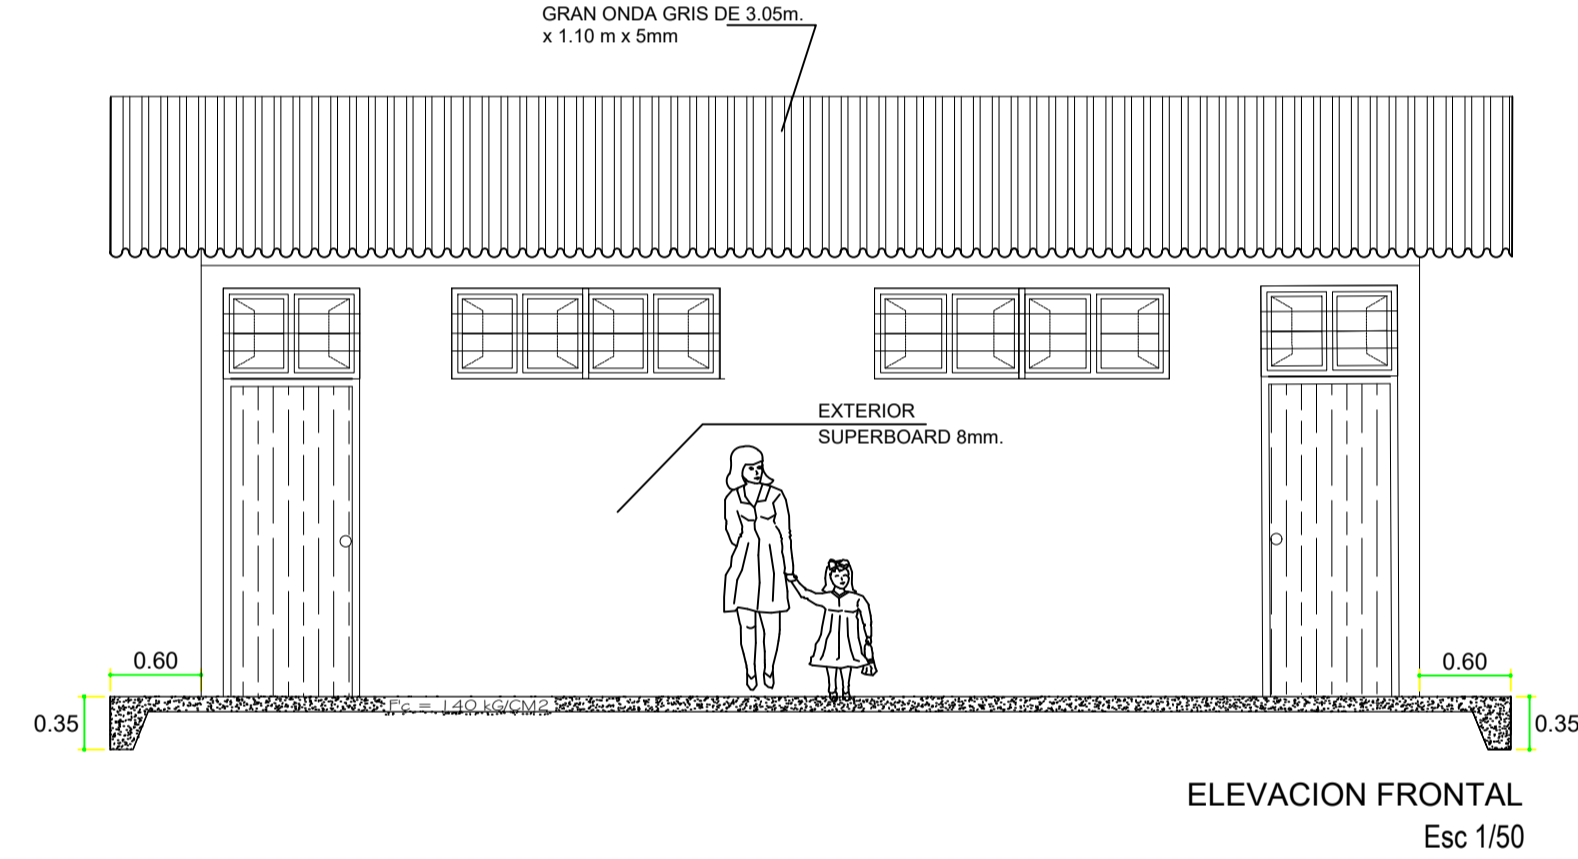
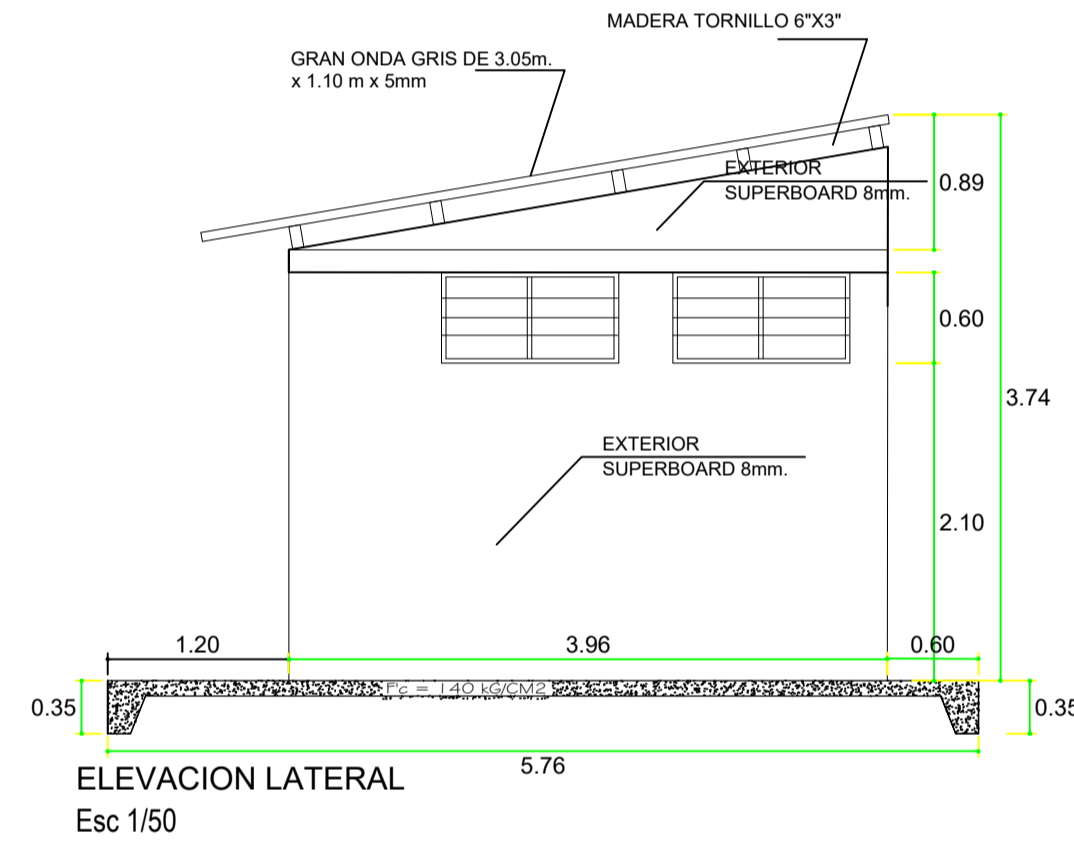


ELEVACIONES

ESC 1/50

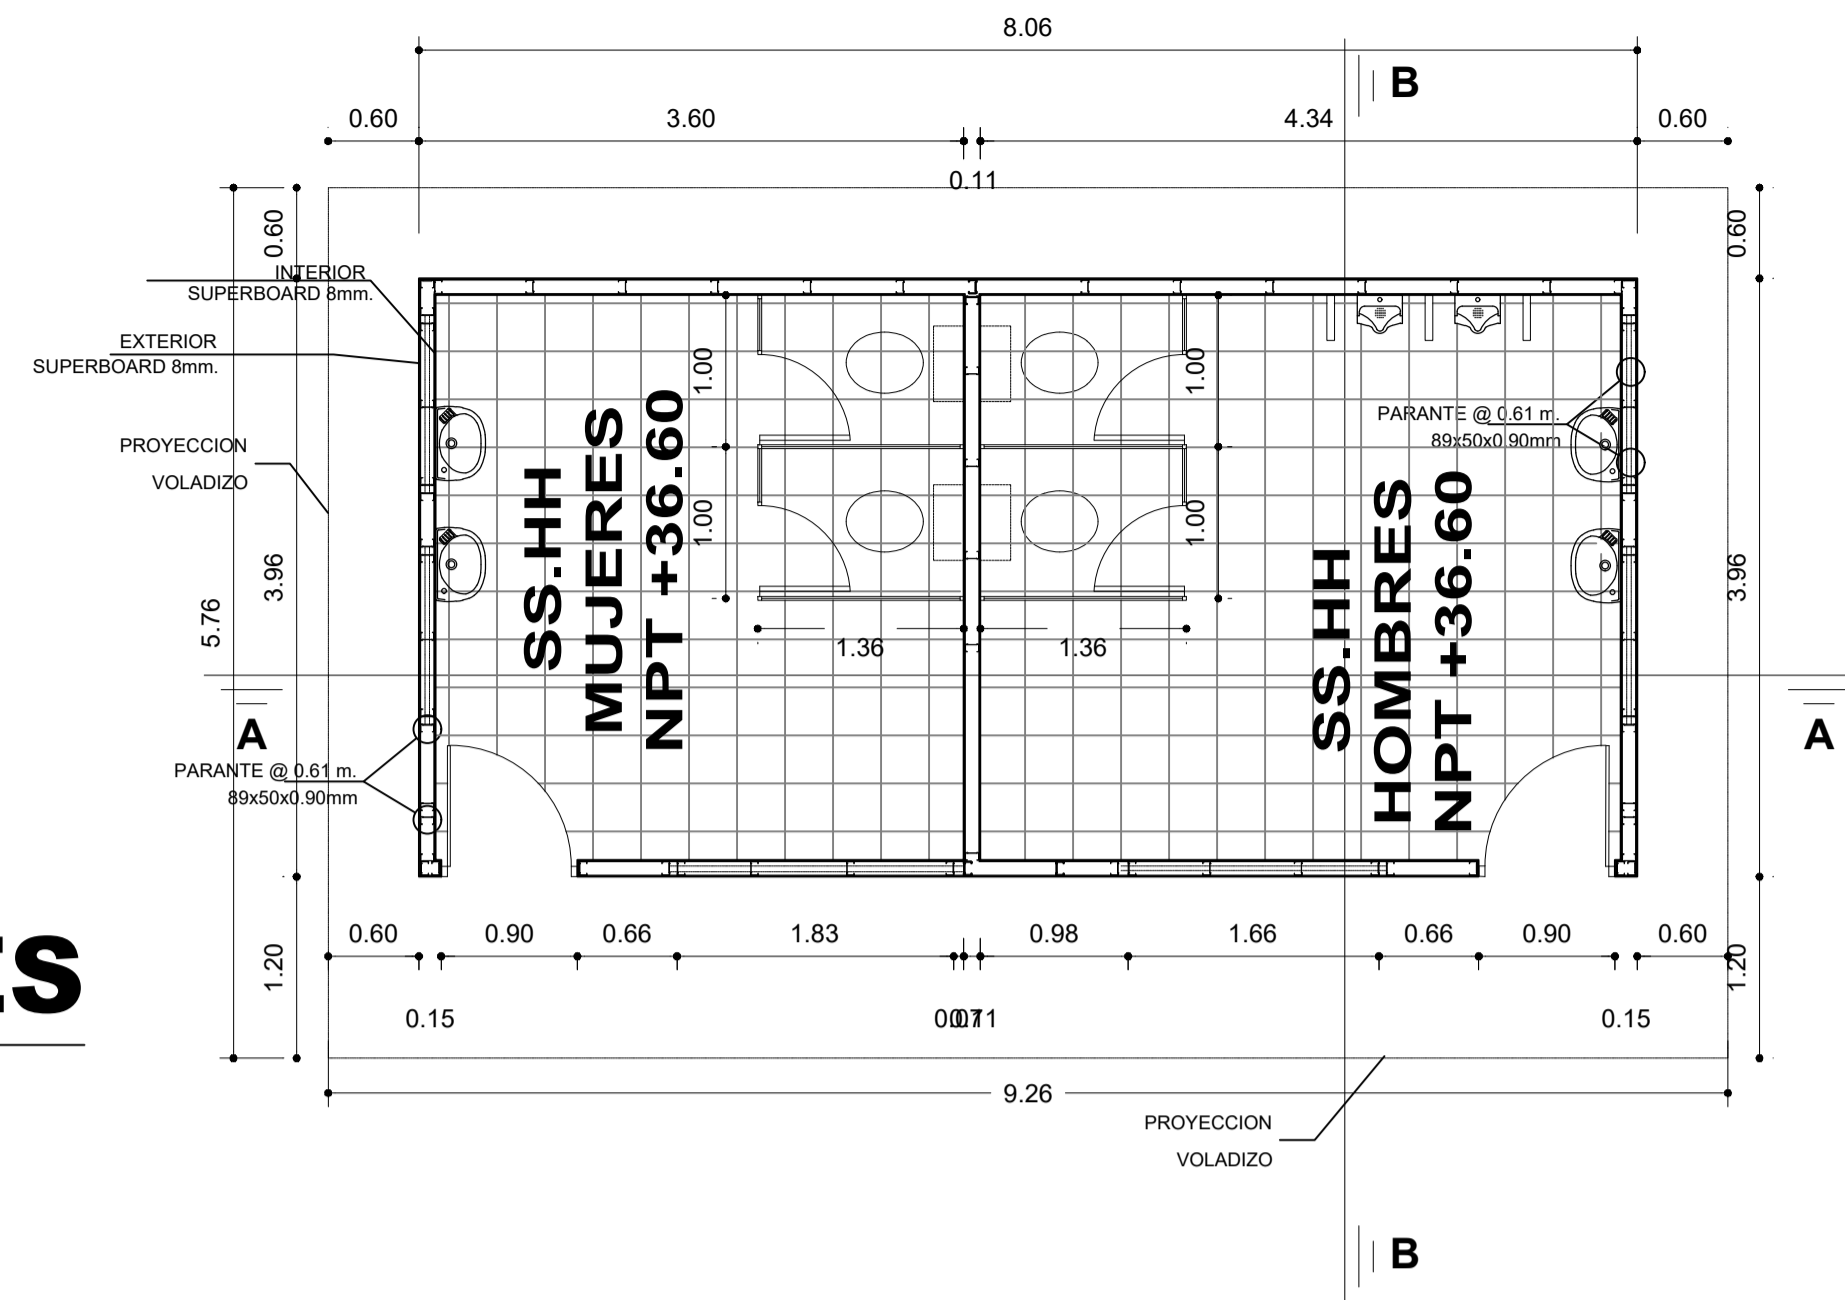

ELEVACIONES

ESC 1/50



Oliver Mario Agurto Mogollón
INGENIERO CIVIL
REG. CIP. 164475
CONSULTOR

MUNICIPALIDAD PROVINCIAL DE PIURA	PROYECTO : "REHABILITACIÓN DEL LOCAL ESCOLAR 15313 DEL DISTRITO DE CATACAOS, PROVINCIA DE PIURA-PIURA".	UBICACION: Provincia: Piura Distrito: Catacaos Localidad: Monte Sullón	CONSULTOR: ING. OLIVER MARIO AGURTO MOGOLLON REG. CIP. 164475	ESPECIALIDAD: PLAN DE CONTINGENCIA	EQUIPO DE DISEÑO:	OBSERVACIONES	FECHA	LAMINA:
	PLANO: ARQ. ELEVACIONES SS.HH	DIBUJO:	ESCALA: 1/50	FECHA:	JEFE DE PROYECTO:	REVISADO:		