




COCINA Y ALMACEN
ESC: 1/50

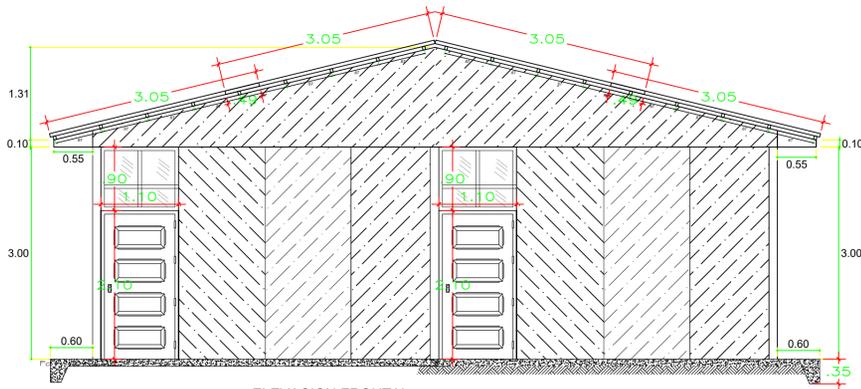


ELEVACION FRONTAL
ESC: 1/50

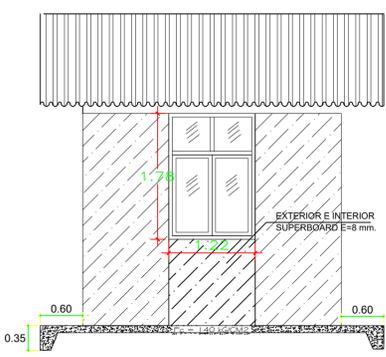


ELEVACION LATERAL
ESC: 1/50

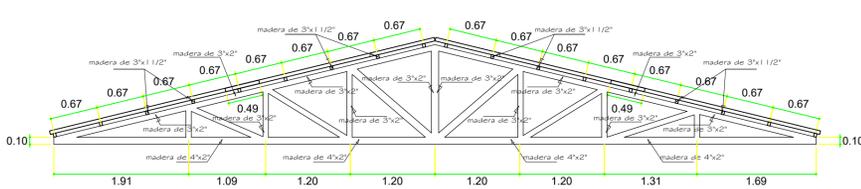


TIJERAL DE MADERA
ESC: 1/50

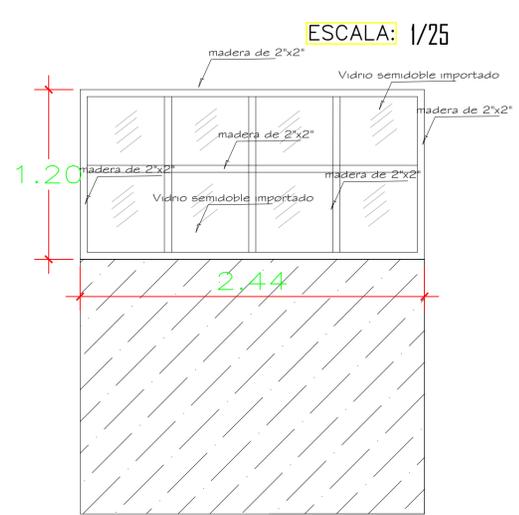


ESCALA: 1/25

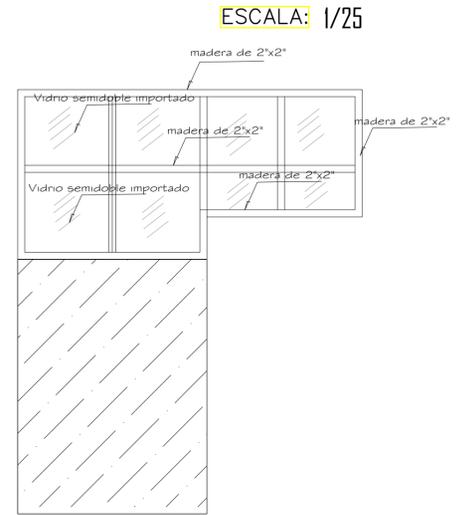


ESCALA: 1/25

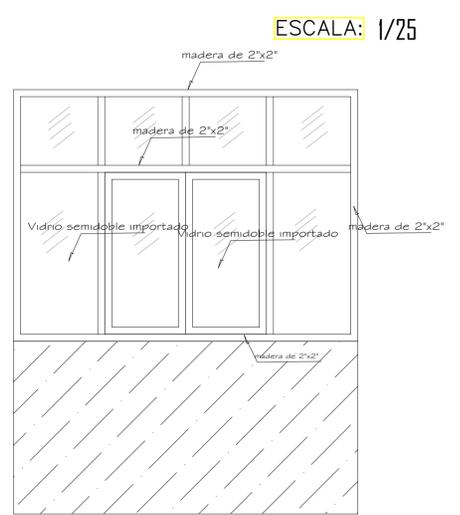


ESCALA: 1/25

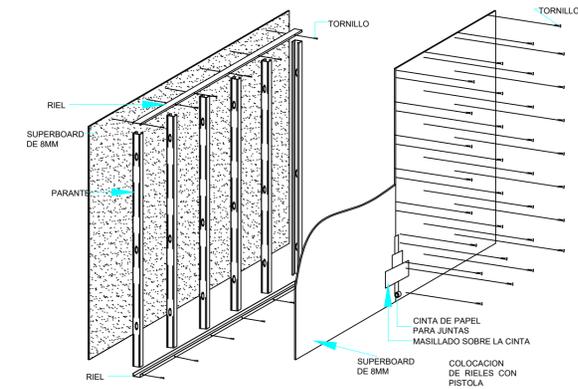

ARMADO DE TABIQUE DE DRYWALL
SIN ESCALA

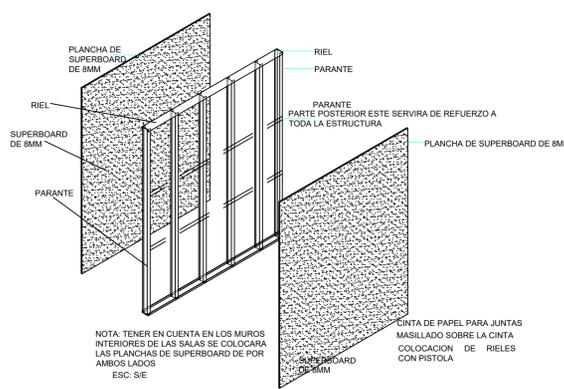

DETALLE DE RECUBRIMIENTO
SIN ESCALA

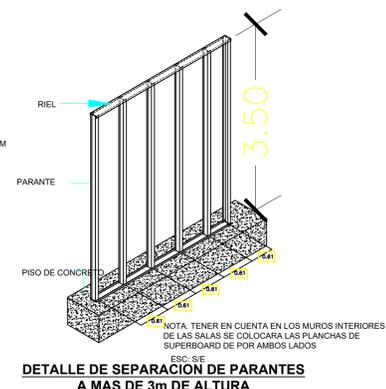

DETALLE DE SEPARACION DE PARANTES
A MAS DE 3m DE ALTURA
SIN ESCALA

DETALLES VENTANAS-PUERTAS Y MUROS DE DRYWALL



Oliver Mario Agurto Mogollón
INGENIERO CIVIL
REG. CIP. 164475
CONSULTOR

MUNICIPALIDAD PROVINCIAL DE PIURA	PROYECTO : "REHABILITACIÓN DEL LOCAL ESCOLAR 15313 DEL DISTRITO DE CATACAOS, PROVINCIA DE PIURA-PIURA".	UBICACION: Provincia: Piura Distrito: Catacaos Localidad: Monte Sullón	CONSULTOR: ING. OLIVER MARIO AGURTO MOGOLLON REG. CIP. 164475	ESPECIALIDAD: PLAN DE CONTINGENCIA PLANO: ARQ. ELEVACIONES COCINA Y ALMACEN EST. DETALLES DRYWALL Y TIJERAL	EQUIPO DE DISEÑO: JEFE DE PROYECTO: REVISADO: COORDINADOR DE ESPECIALIDAD:	OBSERVACIONES FECHA	LAMINA: <h1>C-05</h1>
	ESCALA: 1/50 FECHA:						