



CORTE B - B

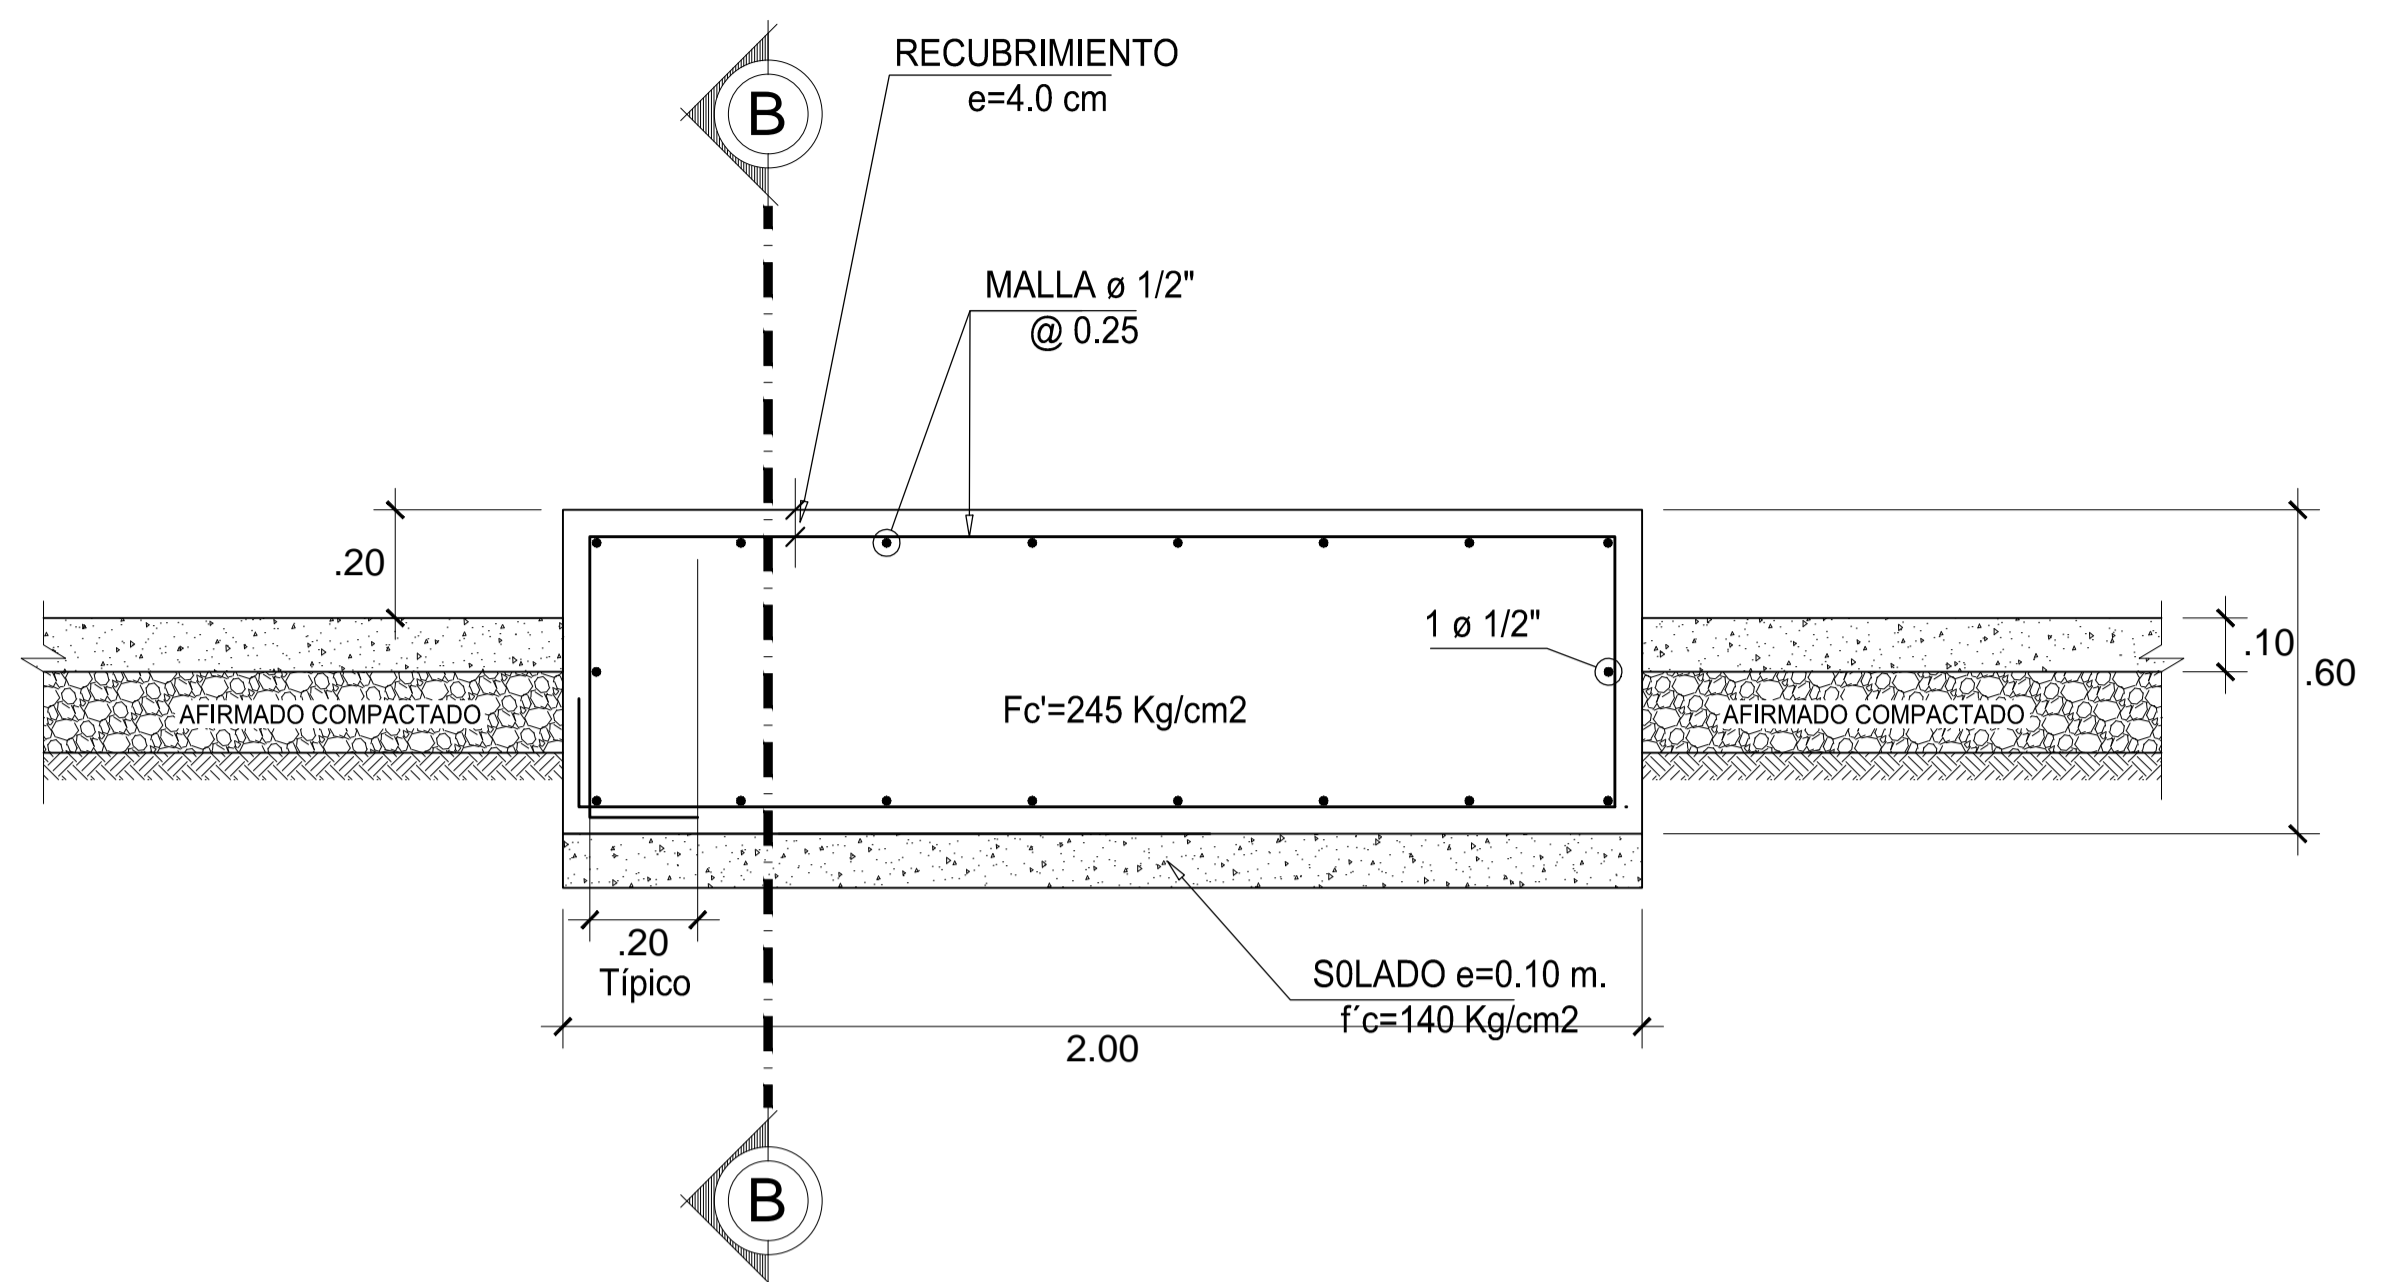

CORTE A - A


BASE PARA GRUPO ELECTROGENO

ESCALA : 1/20

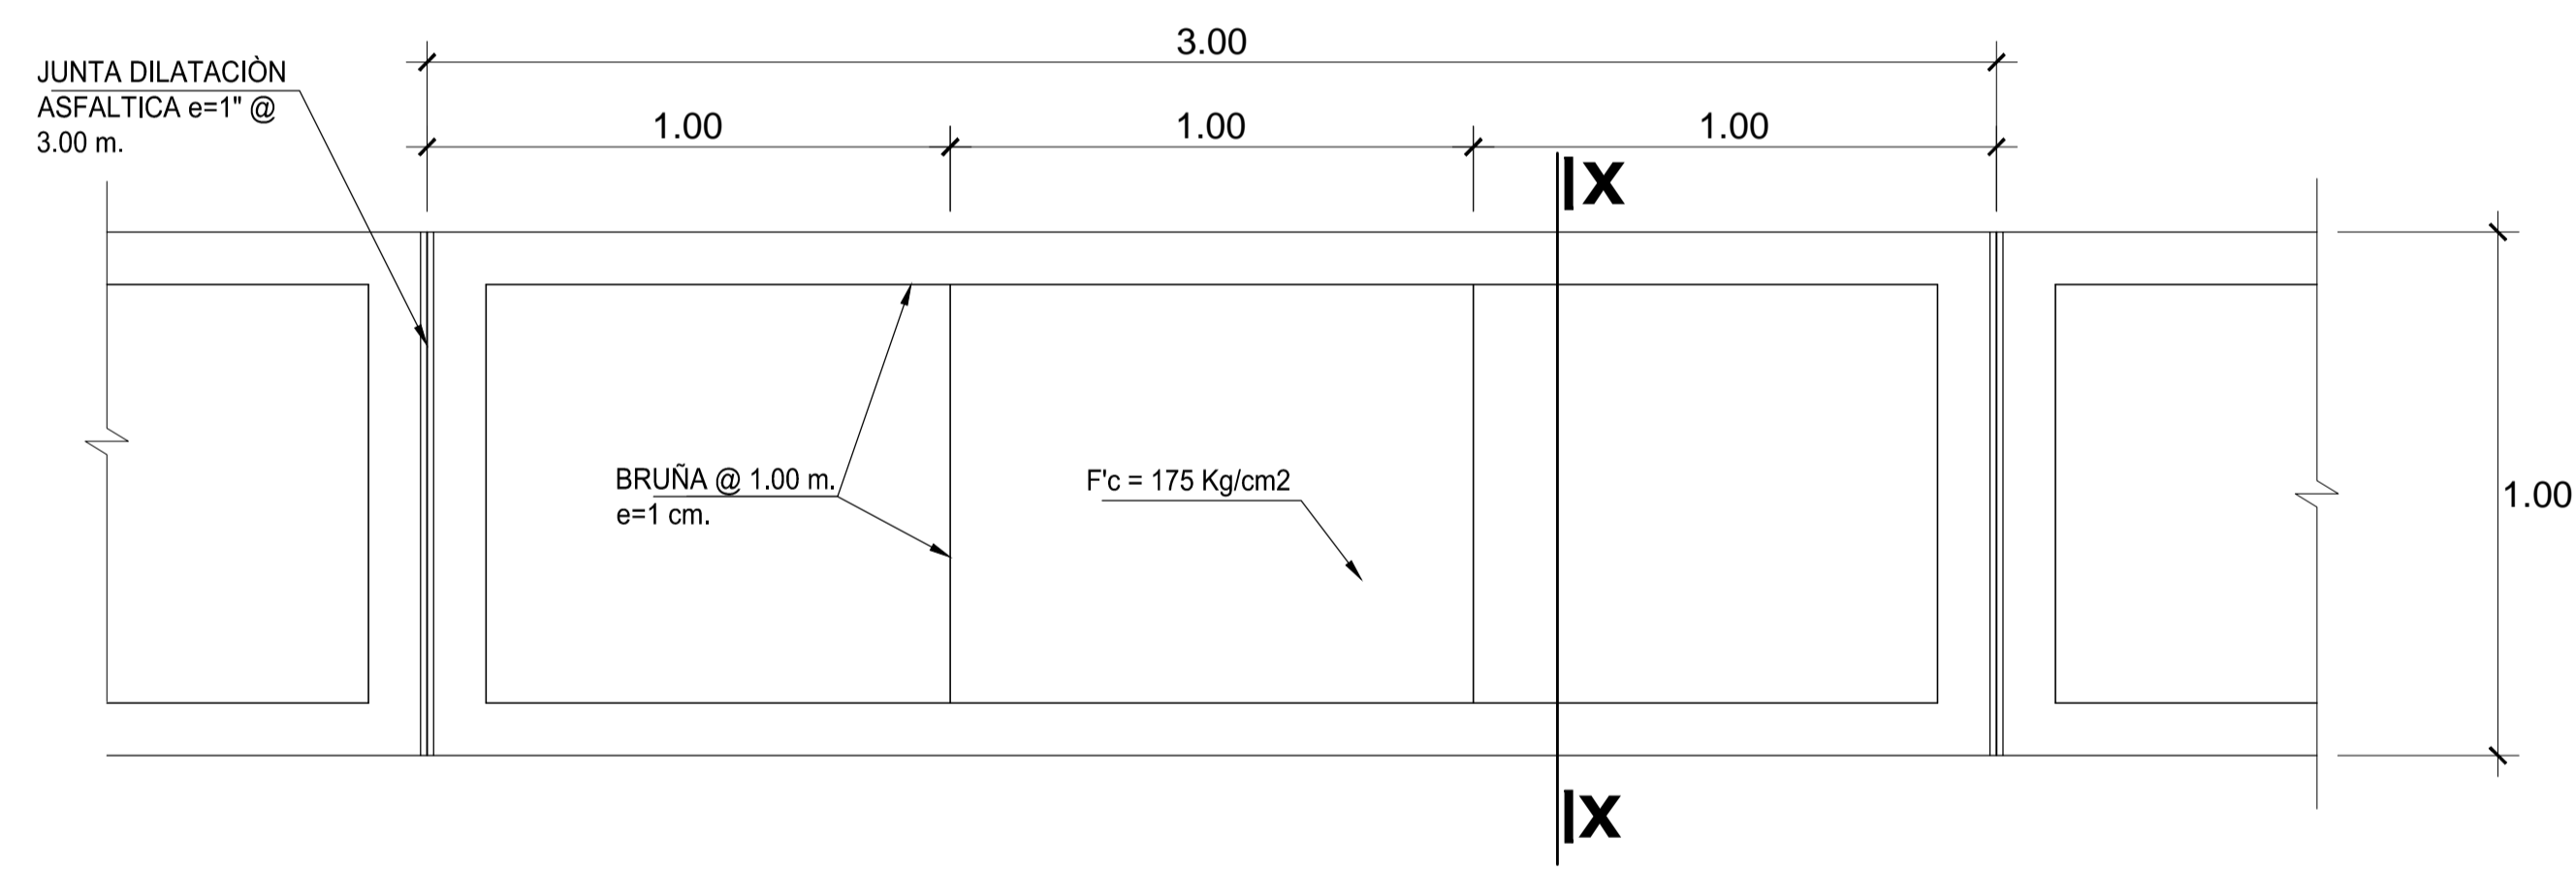


PLANTA - DETALLE DE VEREDA

ESCALA : 1/20

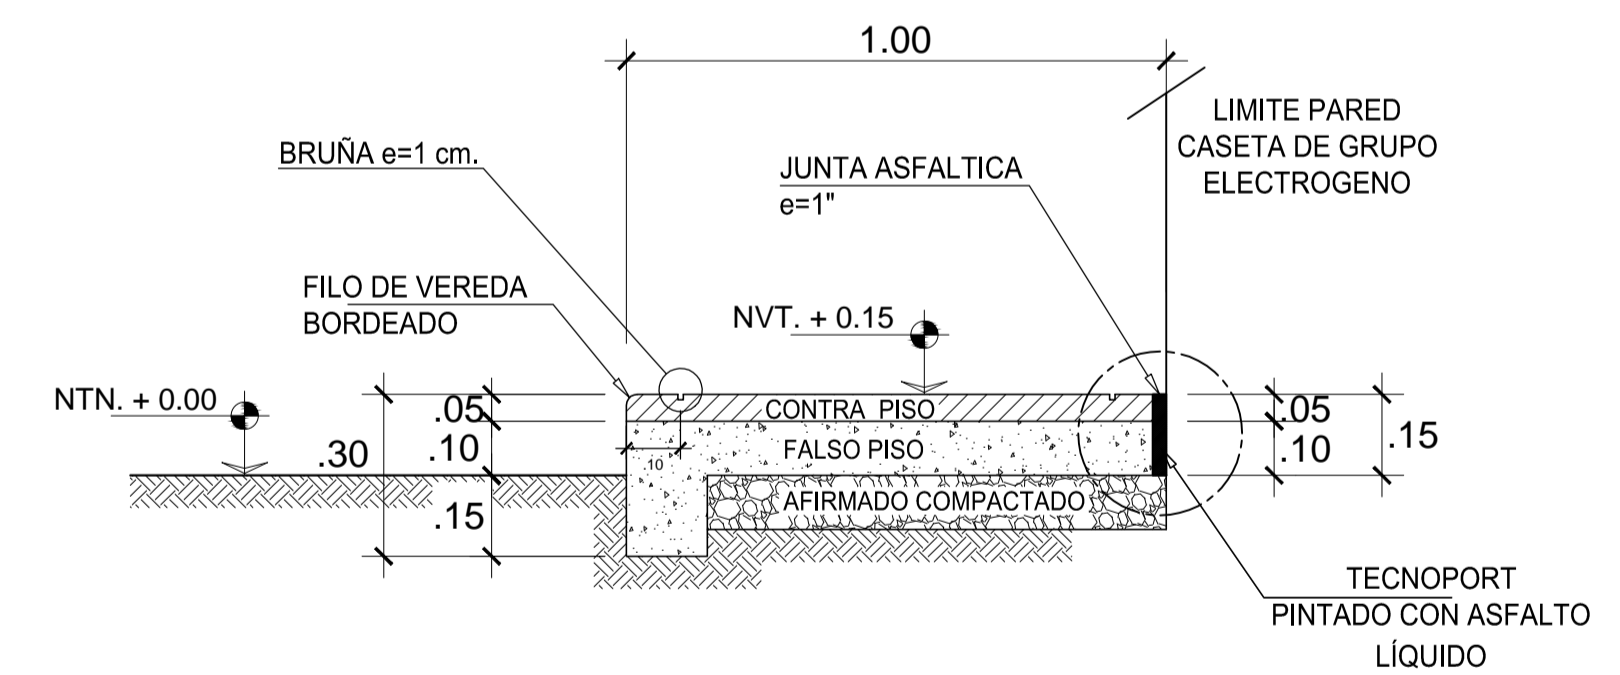


SECCION X-X

ESCALA : 1/20

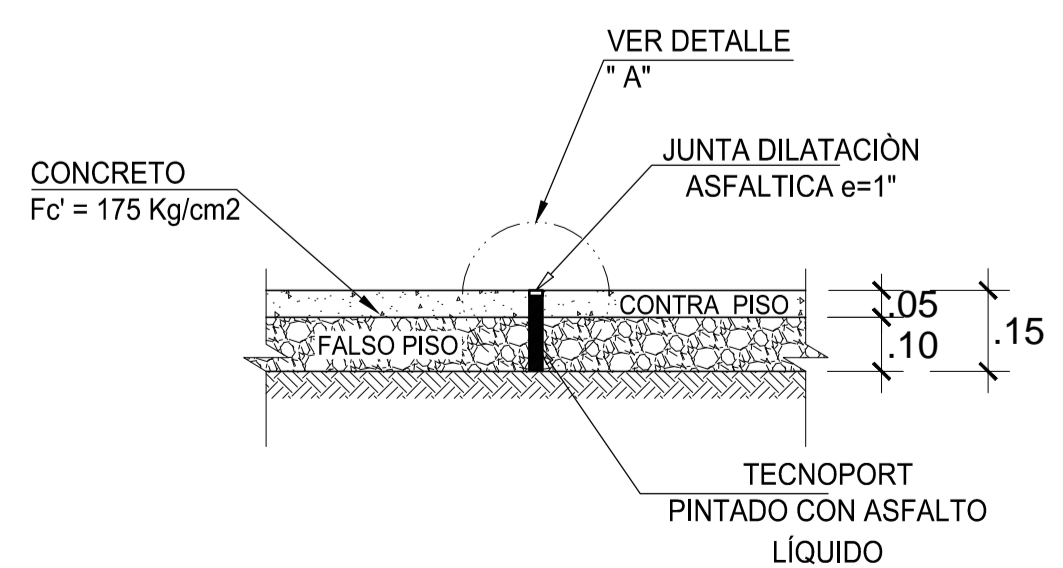

DETALLE - JUNTA DE DILATACION

ESCALA : 1/20

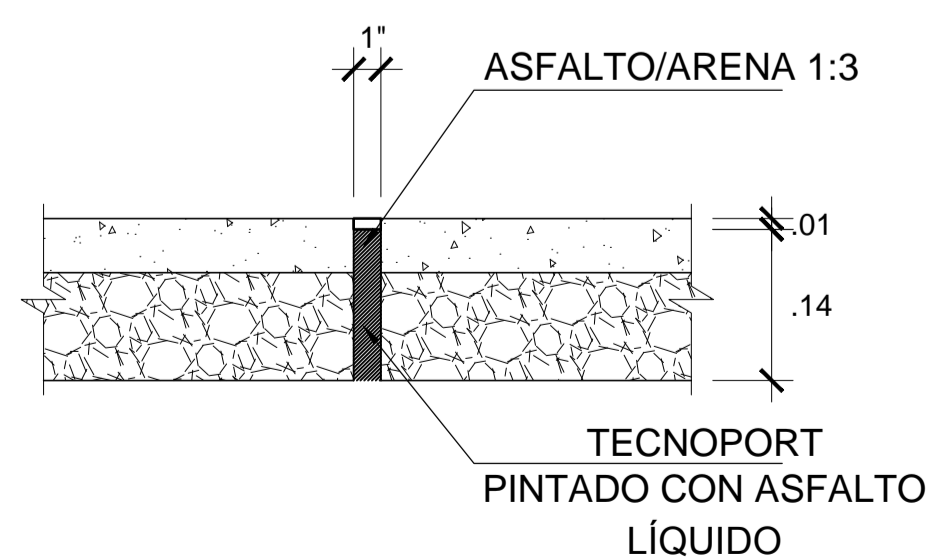

DETALLE "A"

ESCALA : 1/10

URBANIZACION LOURDES

PROYECTO: "REHABILITACION DE LOS SERVICIOS DE AGUA POTABLE Y ALCANTARILLADO EN APV LOURDES, DISTRITO DE PIURA, PROVINCIA DE PIURA-PIURA"

PLANO: **CASETA GRUPO ELECTROGENO**
DETALLES: BASE DE GRUPO ELECTROGENO Y VEREDA

DISTRITO: PIURA	PROVINCIA: PIURA	DEPARTAMENTO: PIURA	PLANO:
DISENO:	REVISADO:	APROBADO:	DBG-01
CAD:	ESCALA: 1/750	FECHA: MAYO 2019	