


A.P.V. LOS TAMARINDOS
URB. LA MOLINA

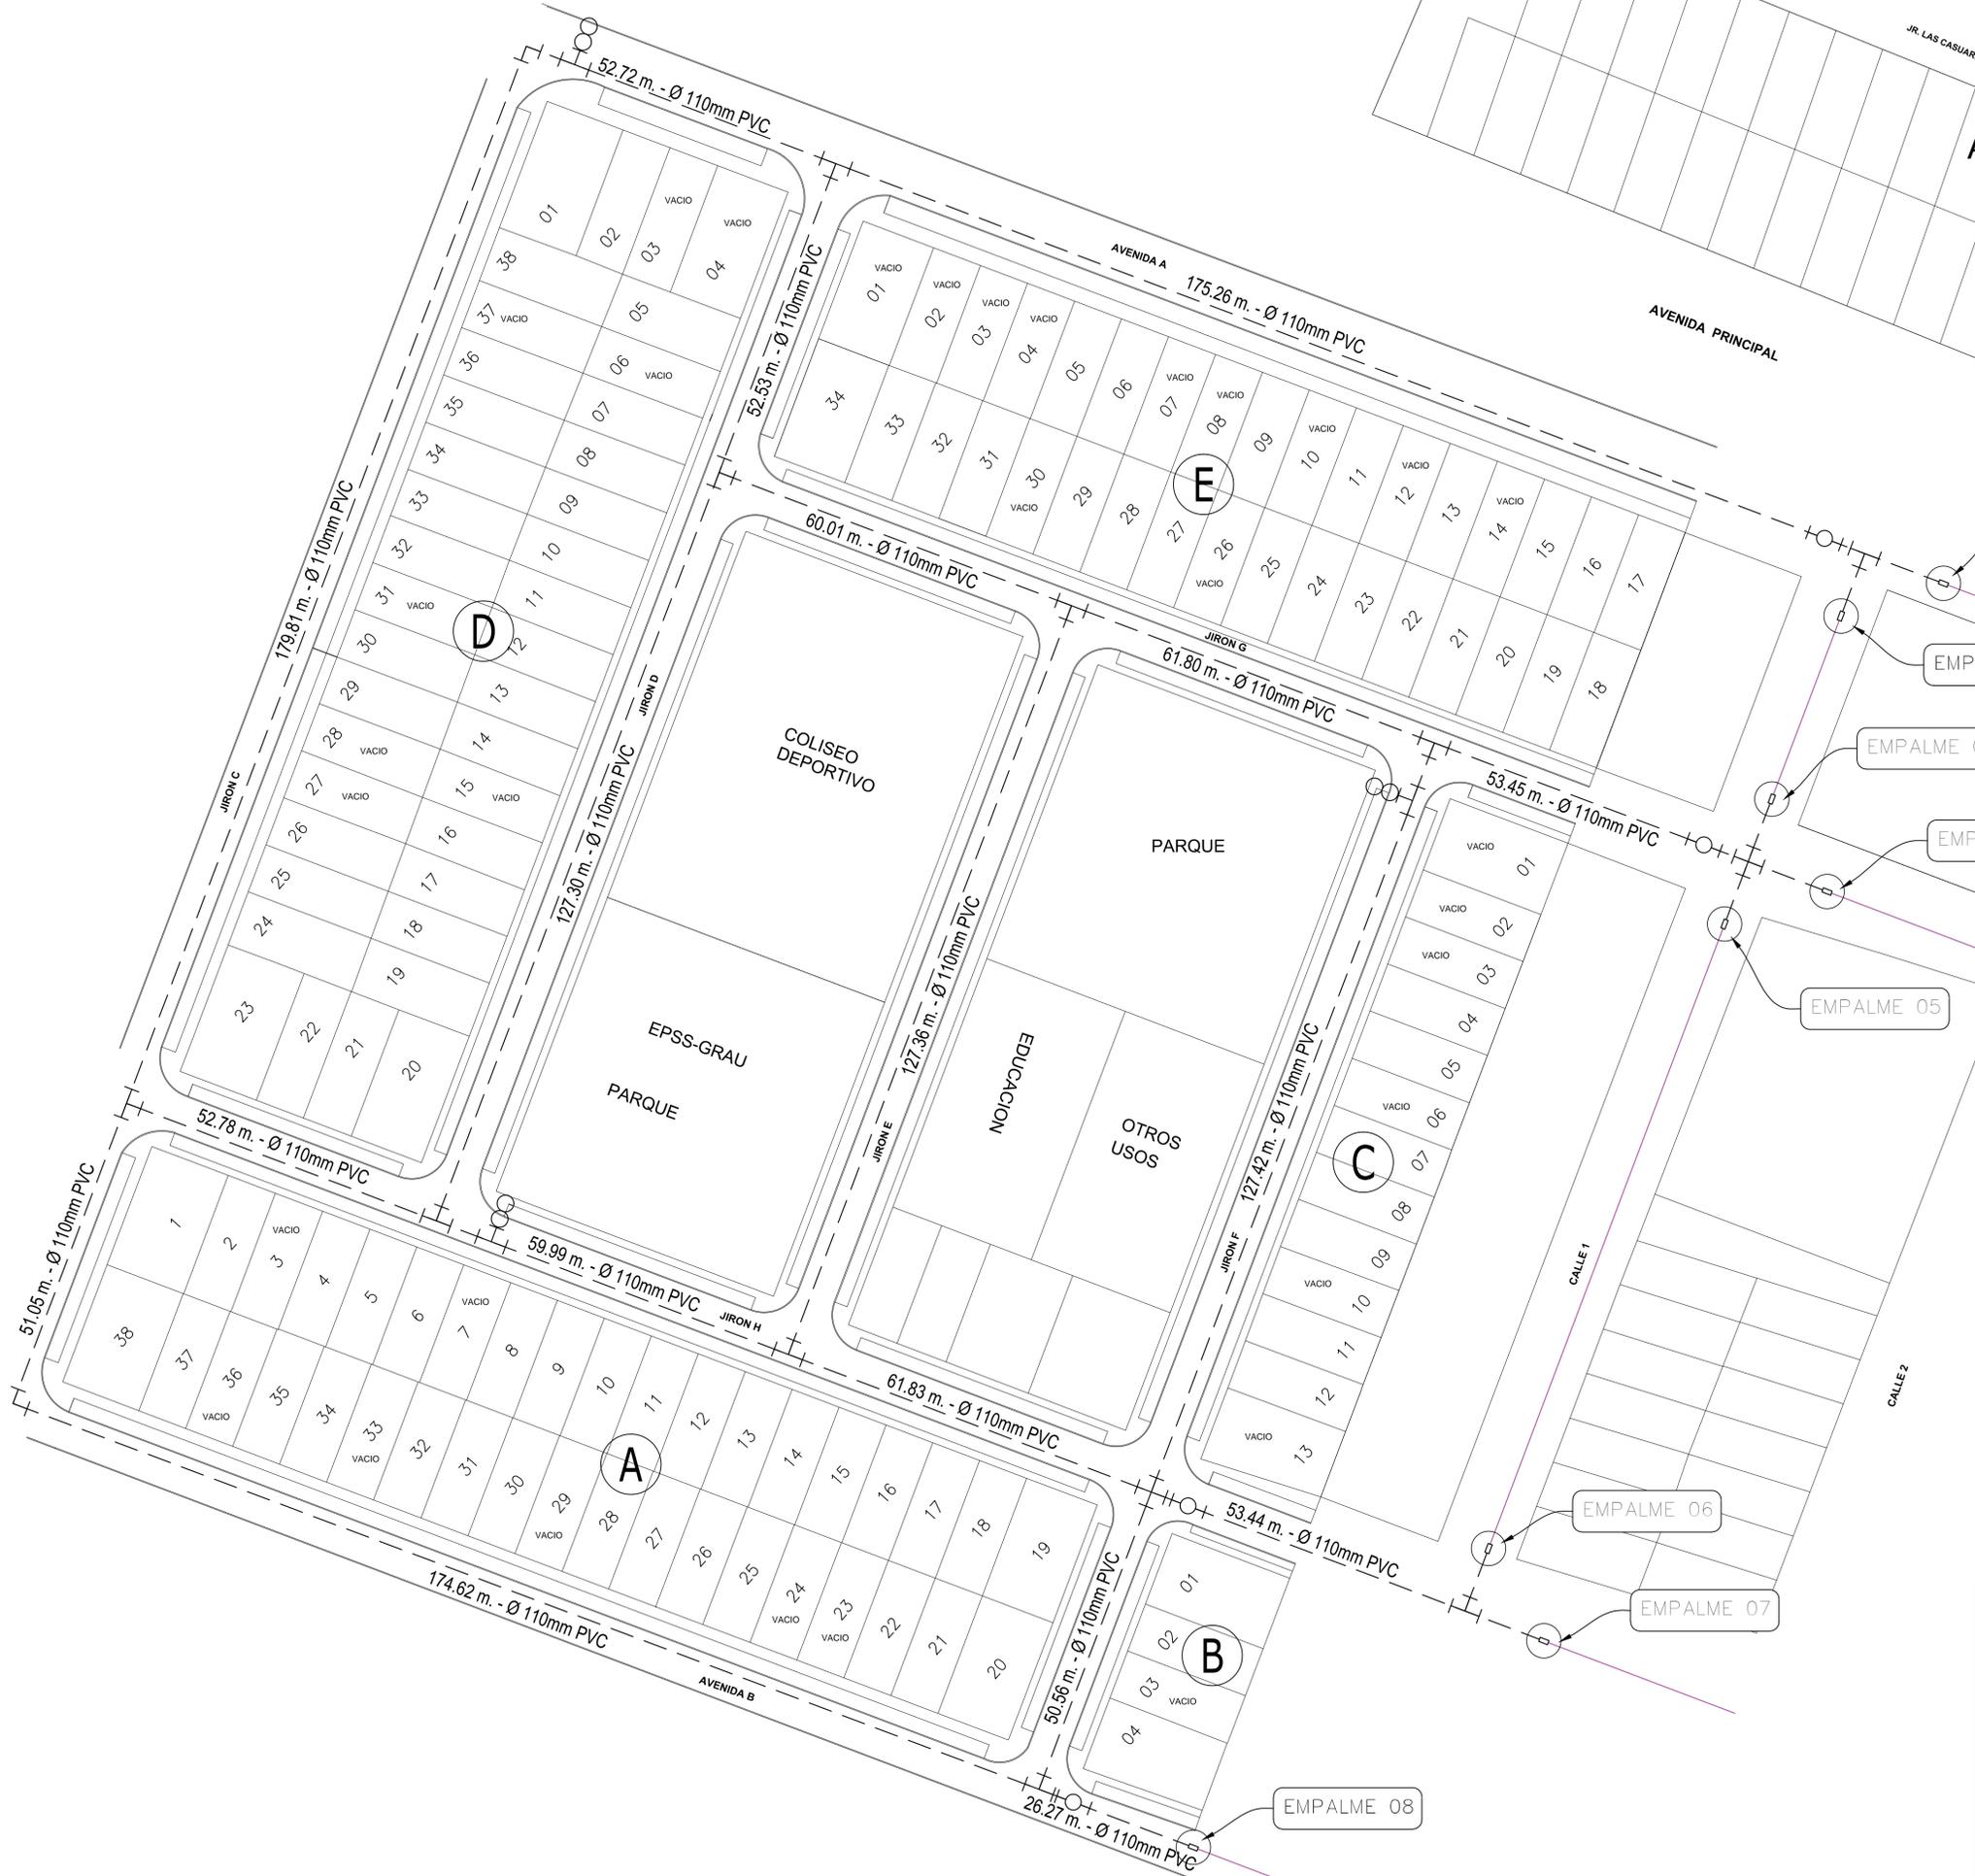

LEYENDA

	TUBERIA Ø110mm EXISTENTE
	TUBERIA PVC Ø110mm PROYECTADA
	CODO 90° Ø110mm PVC
	CRUZ PVC Ø 110mm PVC
	TEE Ø110mm PVC
	VALVULA PROYECTADA HD
	GRIFO CONTRA INCENDIO Ø 110mm HD

N°	Características	Unidad	Valor mínimo requerido
1	Material		Policloruro de Vinilo no plastificado Biorientado
2	Tipo		PVC-O
3	Norma de Fabricación		NTP ISO 16422:2012
4	Coefficiente de Diseño	C	C = 2
5	Longitud estándar	m	6.00
6	Sistema de empalme UF		Anillo de caucho pre instalado con refuerzo de Polipropileno
7	Certificación de Producto		ISO 9001 / ISO 14001
8	Tipo de flujo a conducir		A presión y/o gravedad

PROYECTO:
"REHABILITACION DE LOS SERVICIOS DE AGUA POTABLE Y ALCANTARILLADO EN APV LOURDES, DISTRITO DE PIURA, PROVINCIA DE PIURA-PIURA"

PLANO:
PLANTA GENERAL DE REDES PROYECTADAS DE AGUA POTABLE

DISTRITO: PIURA	PROVINCIA: PIURA	DEPARTAMENTO: PIURA	PLANO:
DISEÑO:	REVISADO:	APROBADO:	AP-01
CAD:	ESCALA: 1/750	FECHA: MAYO 2019	