


# A.P.V. LOS TAMARINDOS URB. LA MOLINA

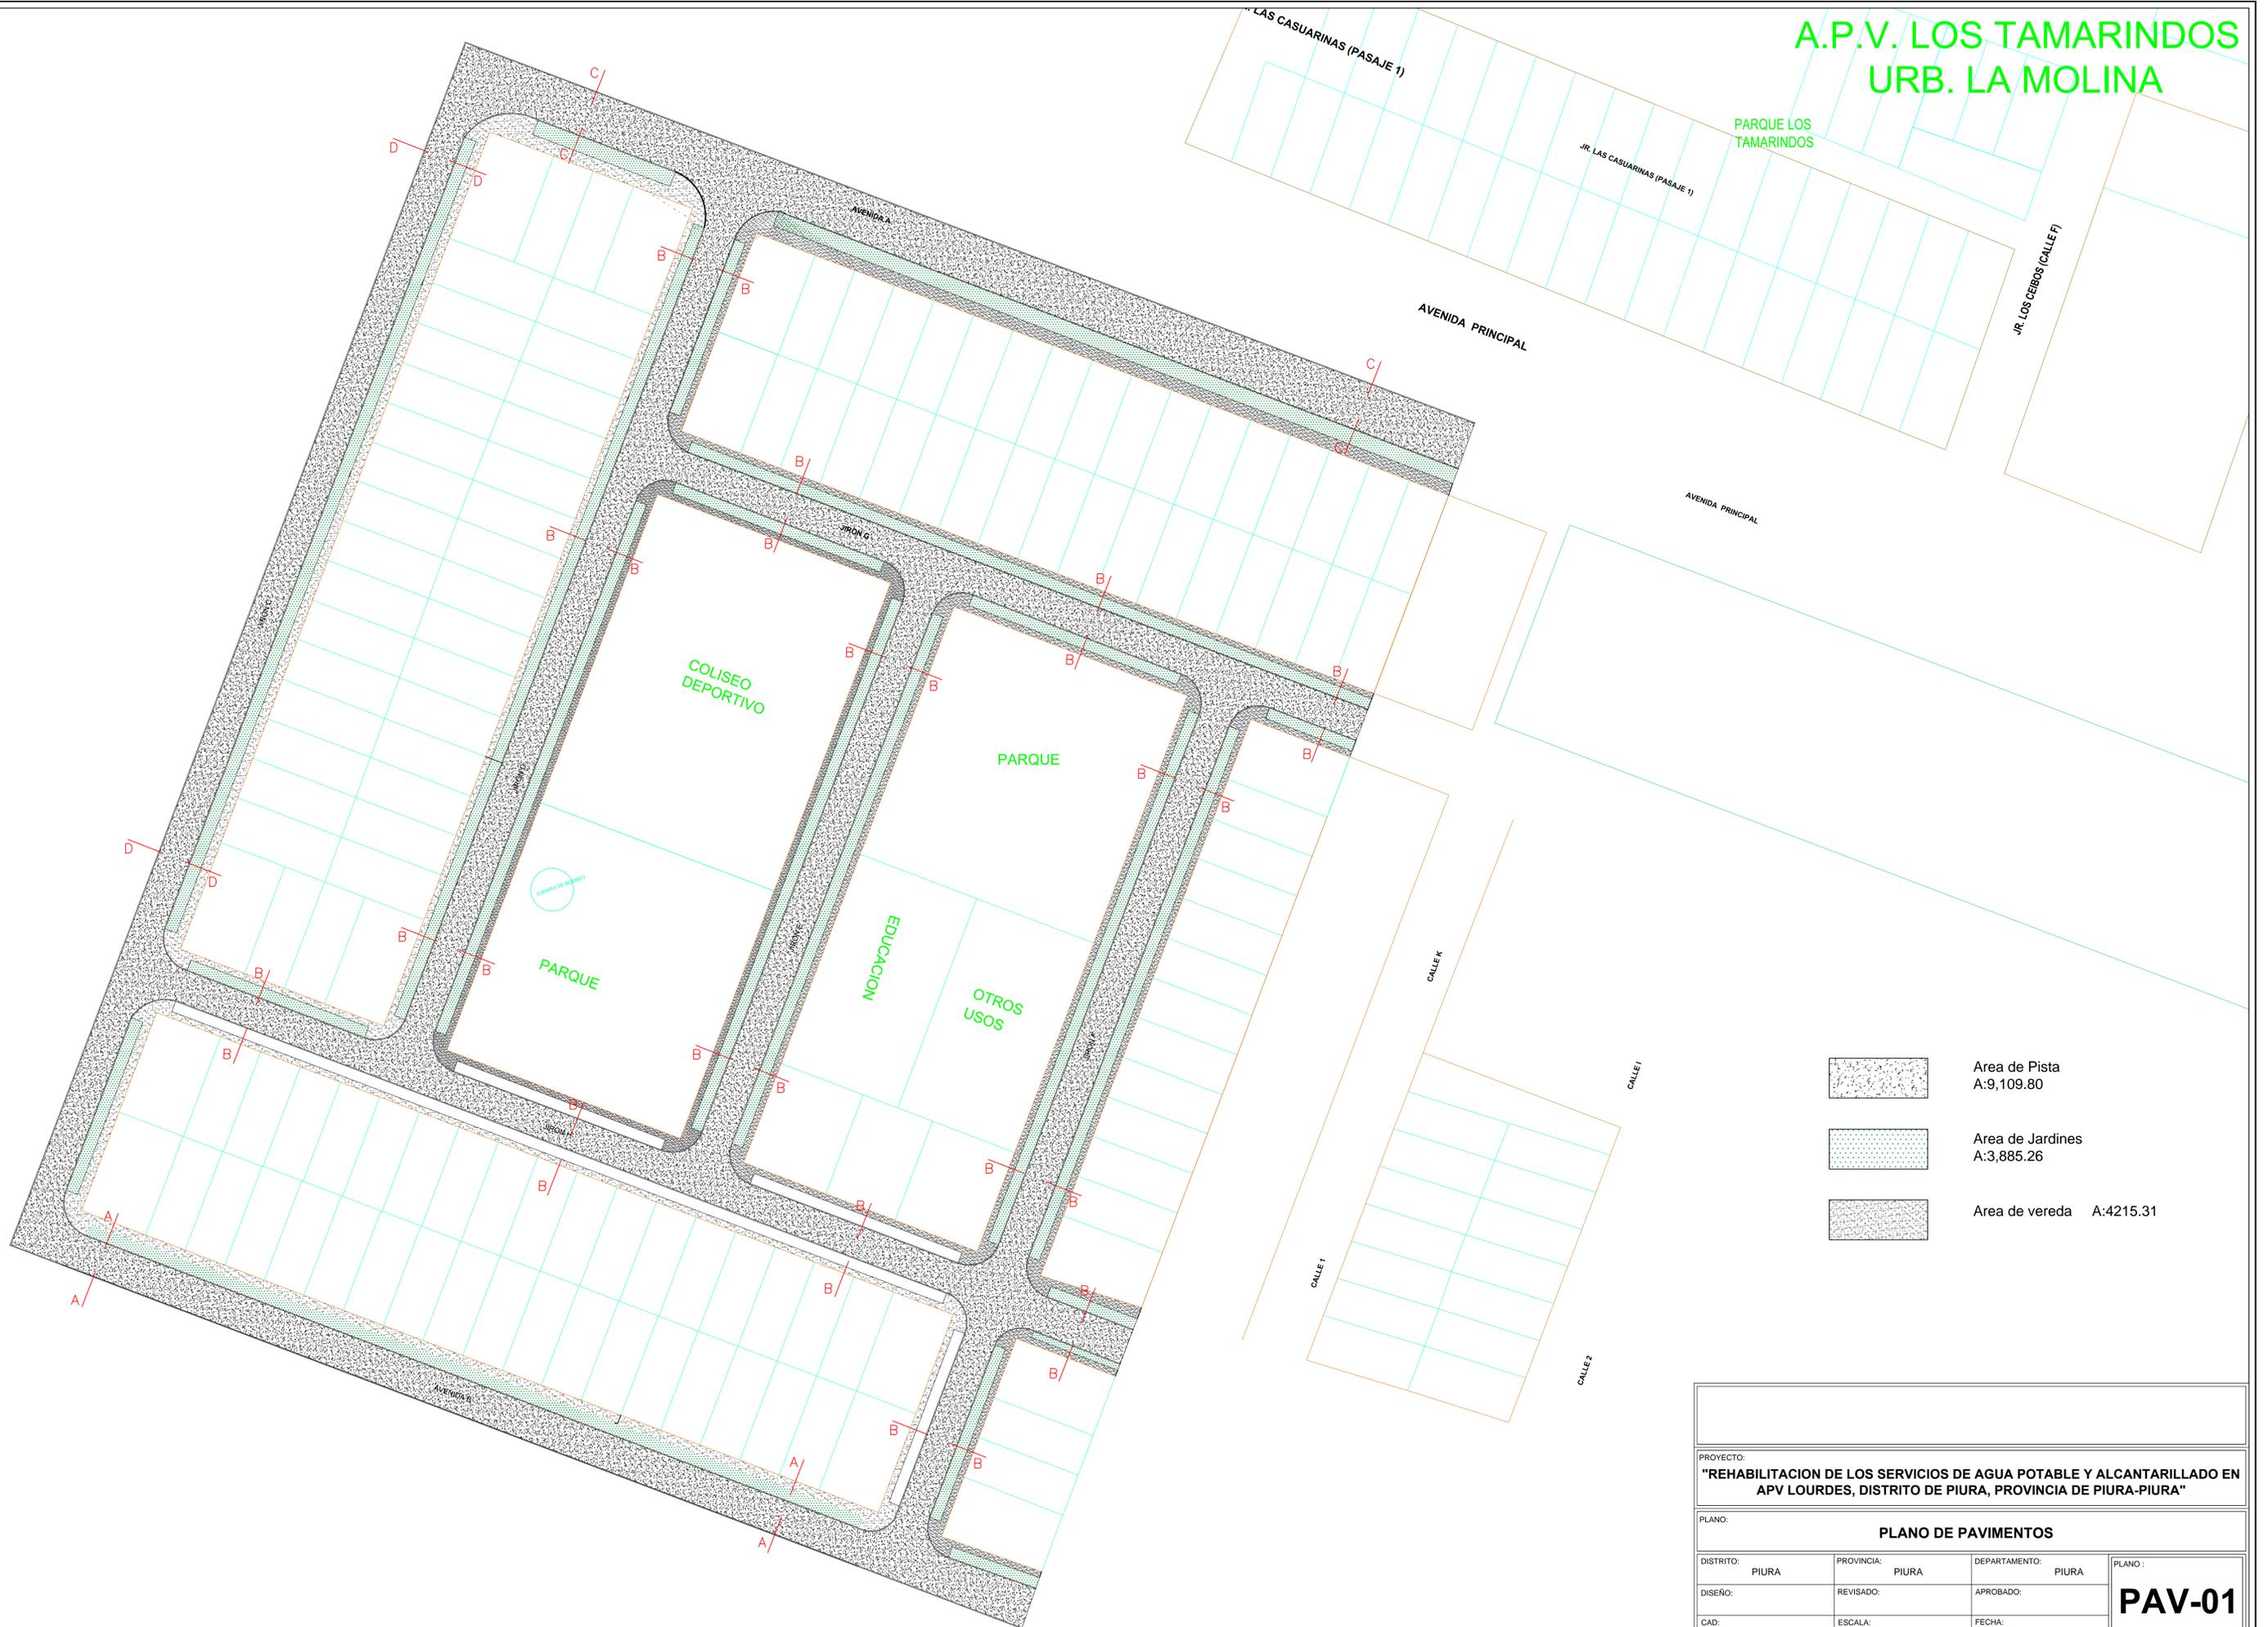

- Area de Pista  
A:9,109.80
- Area de Jardines  
A:3,885.26
- Area de vereda  
A:4215.31

PROYECTO: <b>"REHABILITACION DE LOS SERVICIOS DE AGUA POTABLE Y ALCANTARILLADO EN APV LOURDES, DISTRITO DE PIURA, PROVINCIA DE PIURA-PIURA"</b>			
PLANO: <b>PLANO DE PAVIMENTOS</b>			
DISTRITO:	PIURA	PROVINCIA:	PIURA
DEPARTAMENTO:	PIURA	PLANO:	
DISEÑO:		REVISADO:	
CAD:		APROBADO:	
ESCALA:	1/750	FECHA:	MAYO 2019
			PAV-01