




AVENIDA PRINCIPAL

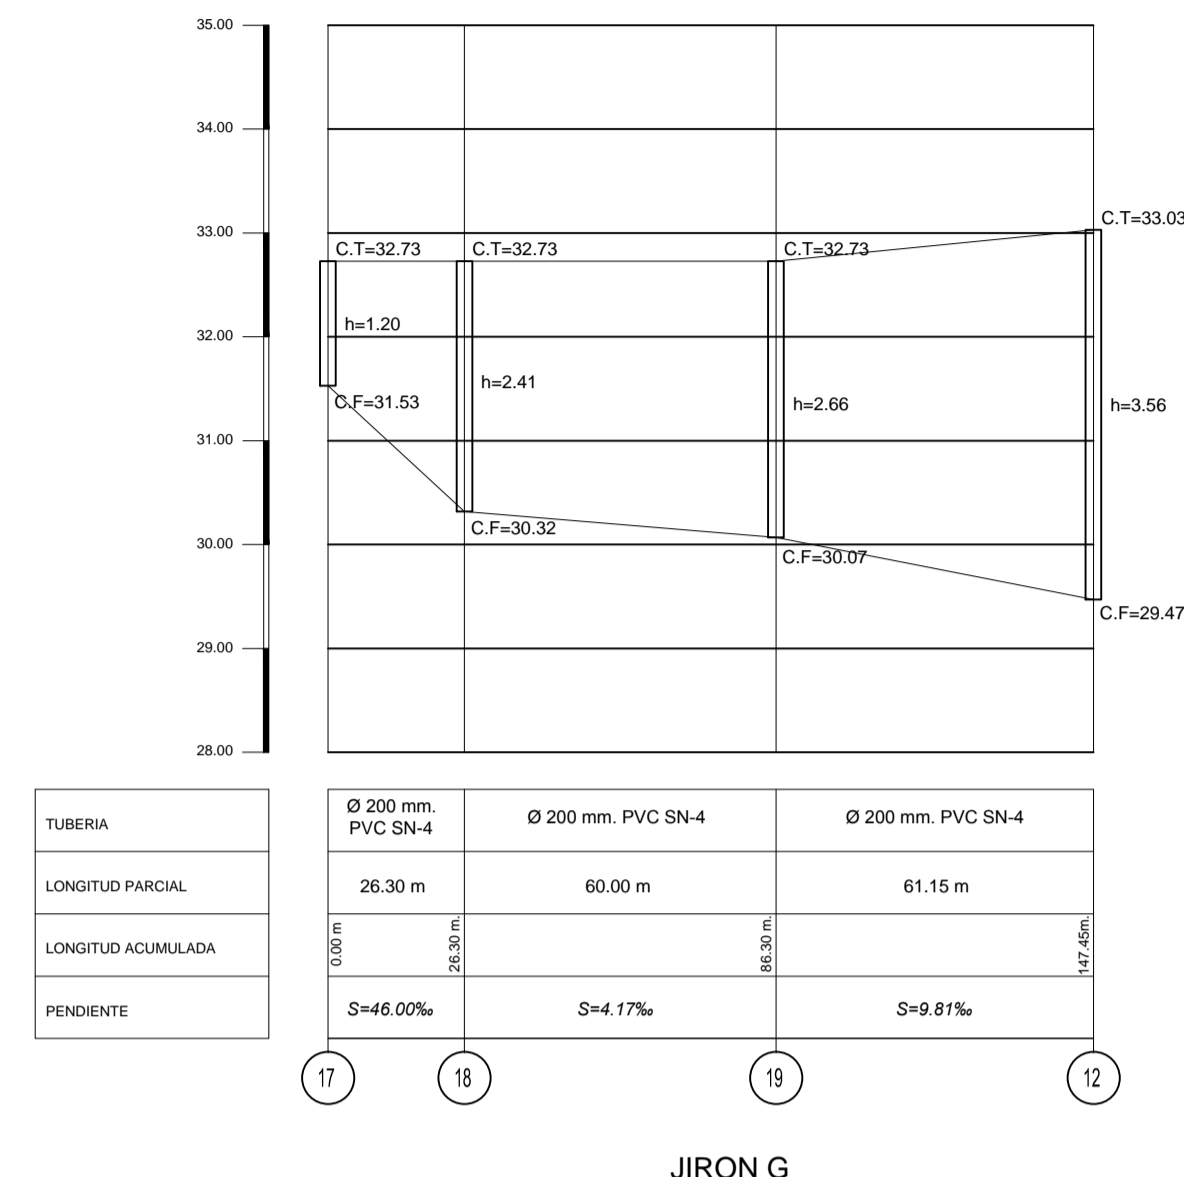


JIRON G

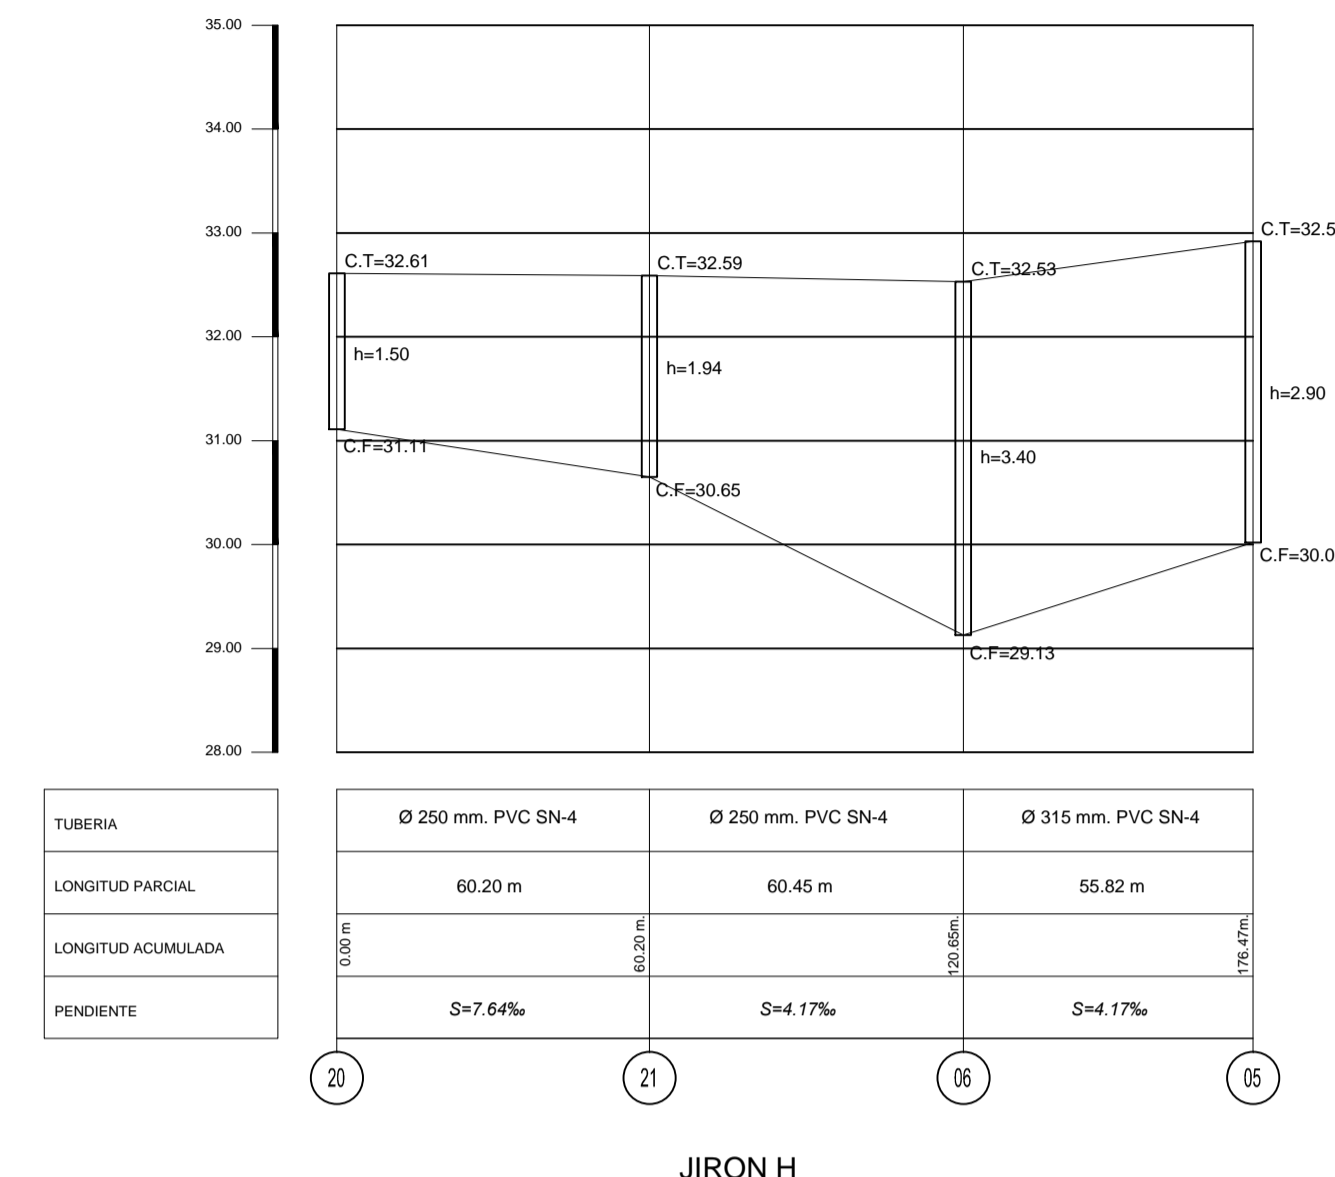


JIRON H

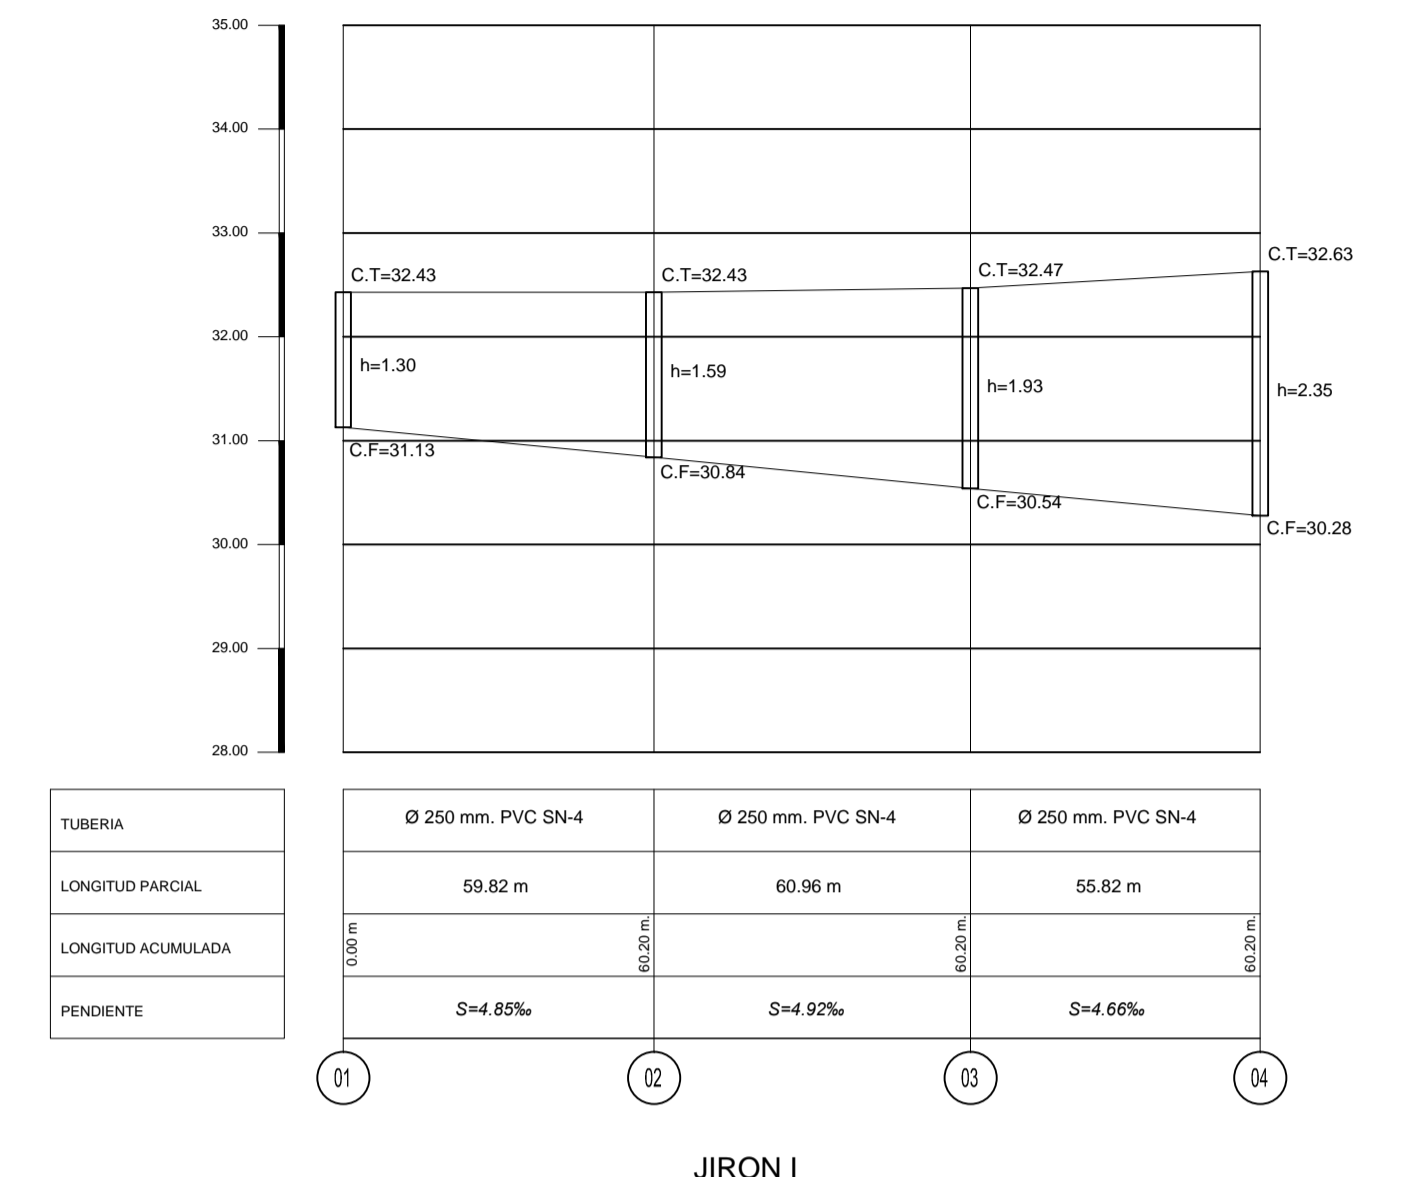


JIRON I

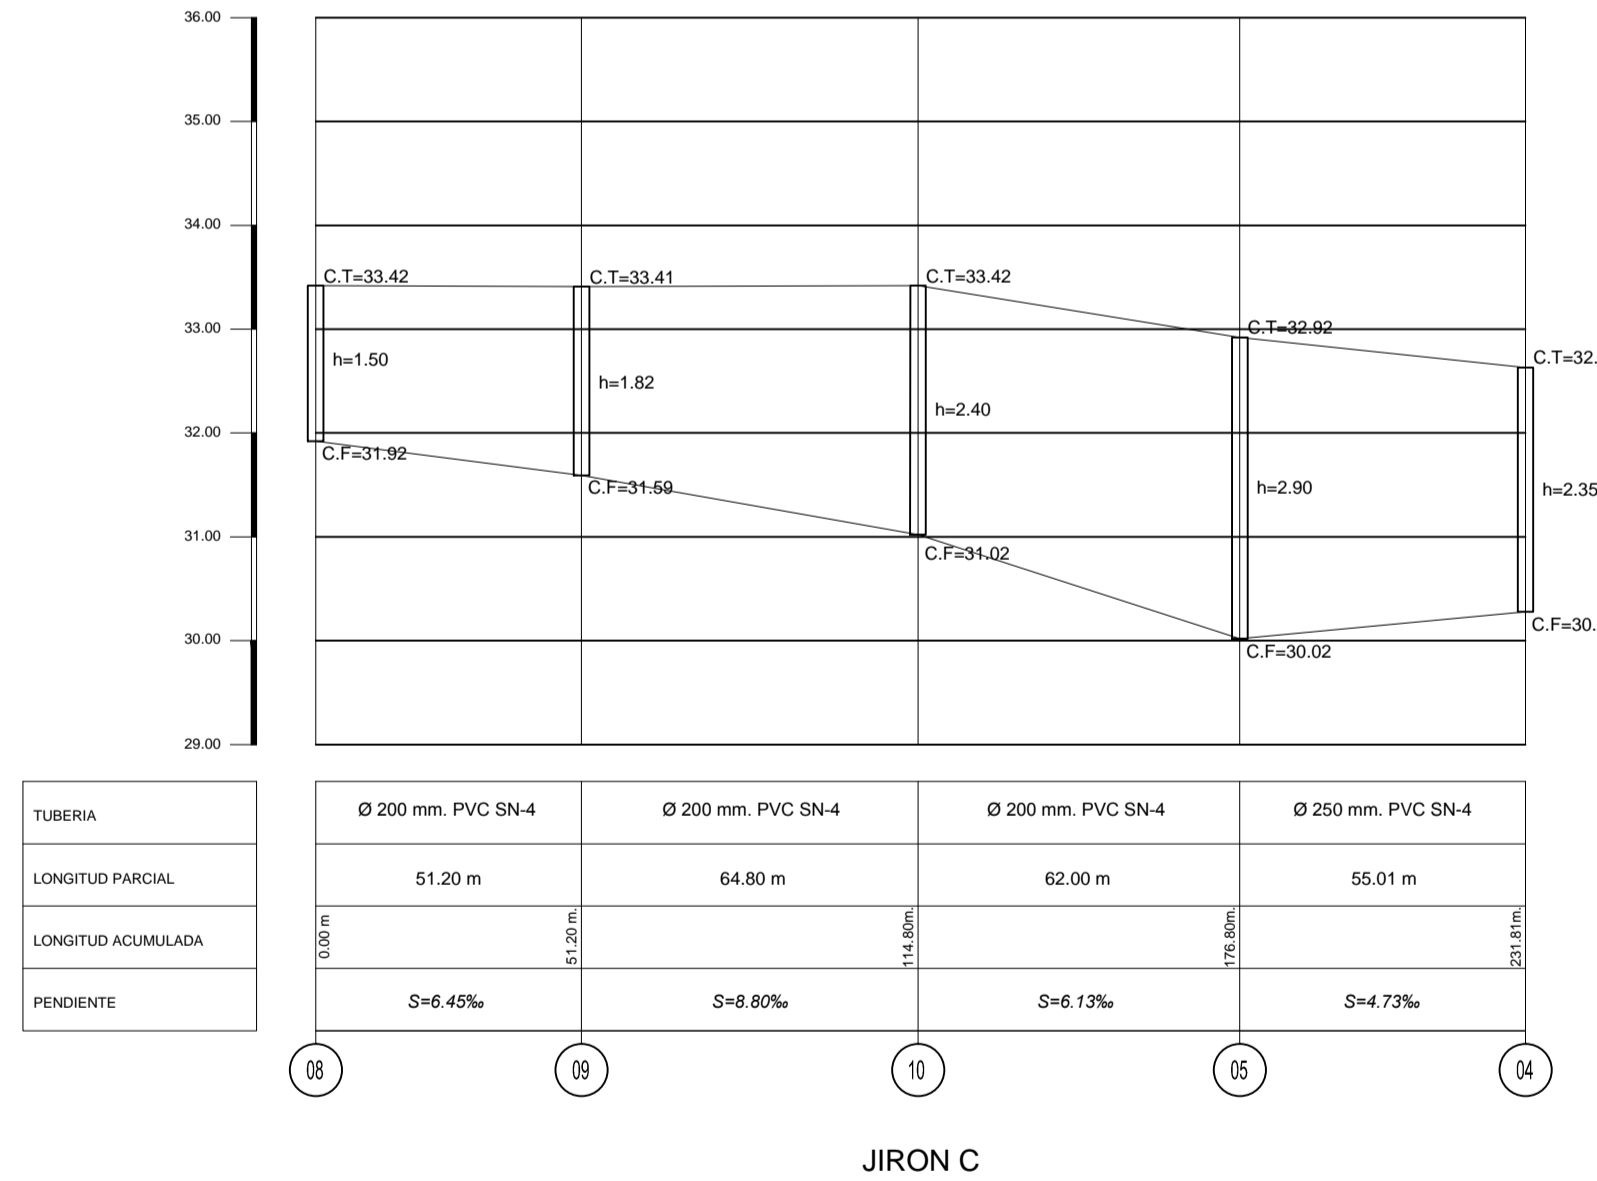

JIRON C

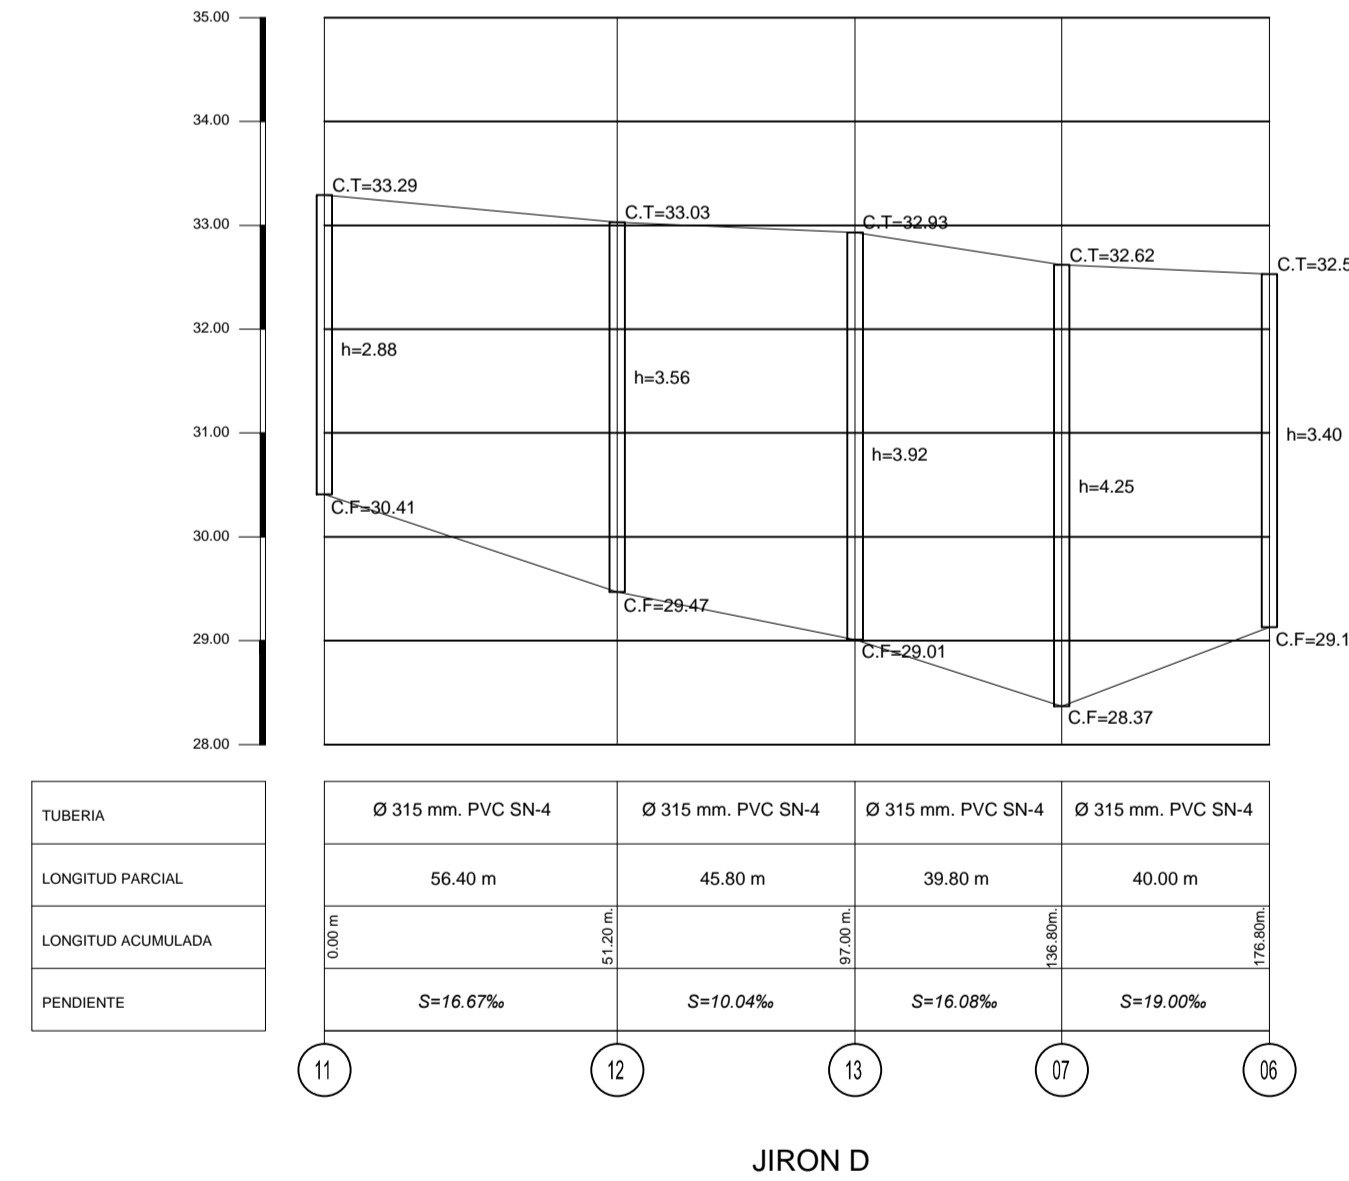

JIRON D

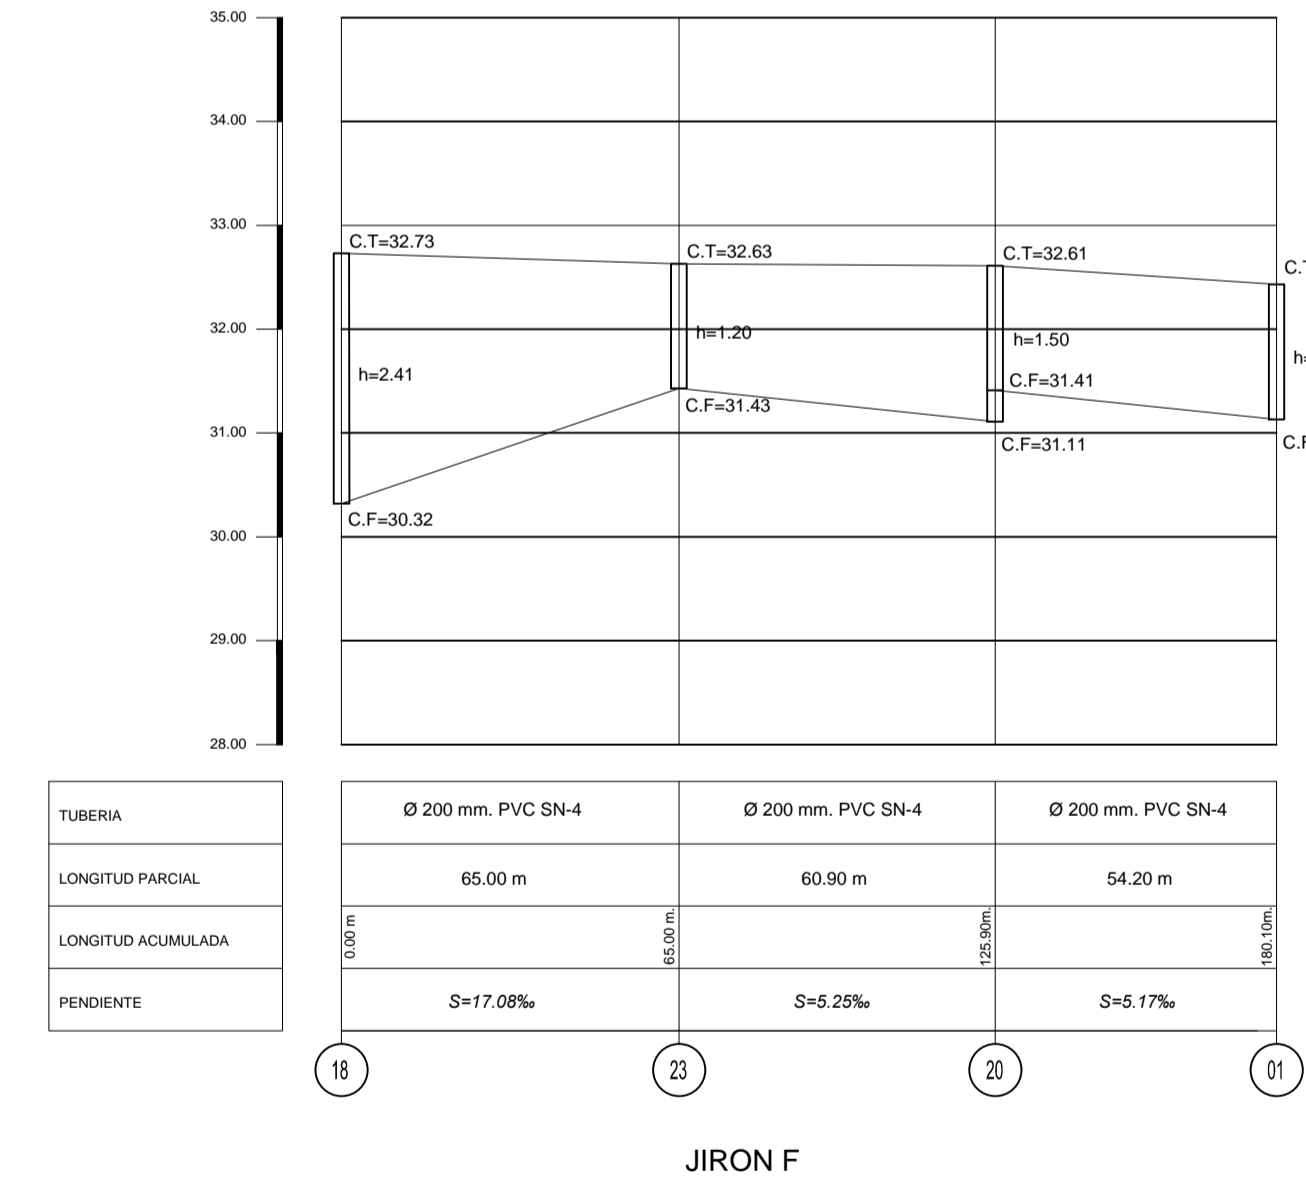

JIRON F

PROYECTO:  
**"REHABILITACION DE LOS SERVICIOS DE AGUA POTABLE Y ALCANTARILLADO EN APV LOURDES, DISTRITO DE PIURA, PROVINCIA DE PIURA-PIURA"**

PLANO:  
**PLANO DE PERFILES LONGITUDINALES DE ALCANTARILLADO**

DISTRITO:	PIURA	PROVINCIA:	PIURA	DEPARTAMENTO:	PIURA	PLANO:	<b>PL-01</b>
DISEÑO:		REVISADO:		APROBADO:			
CAD:		ESCALA:	V: 1/100 H: 1/2000	FECHA:	MAYO 2019		