

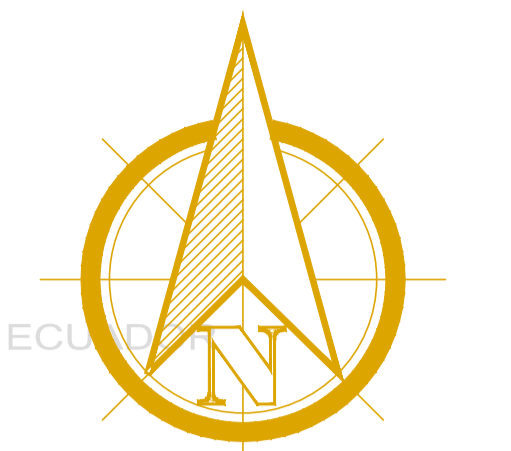
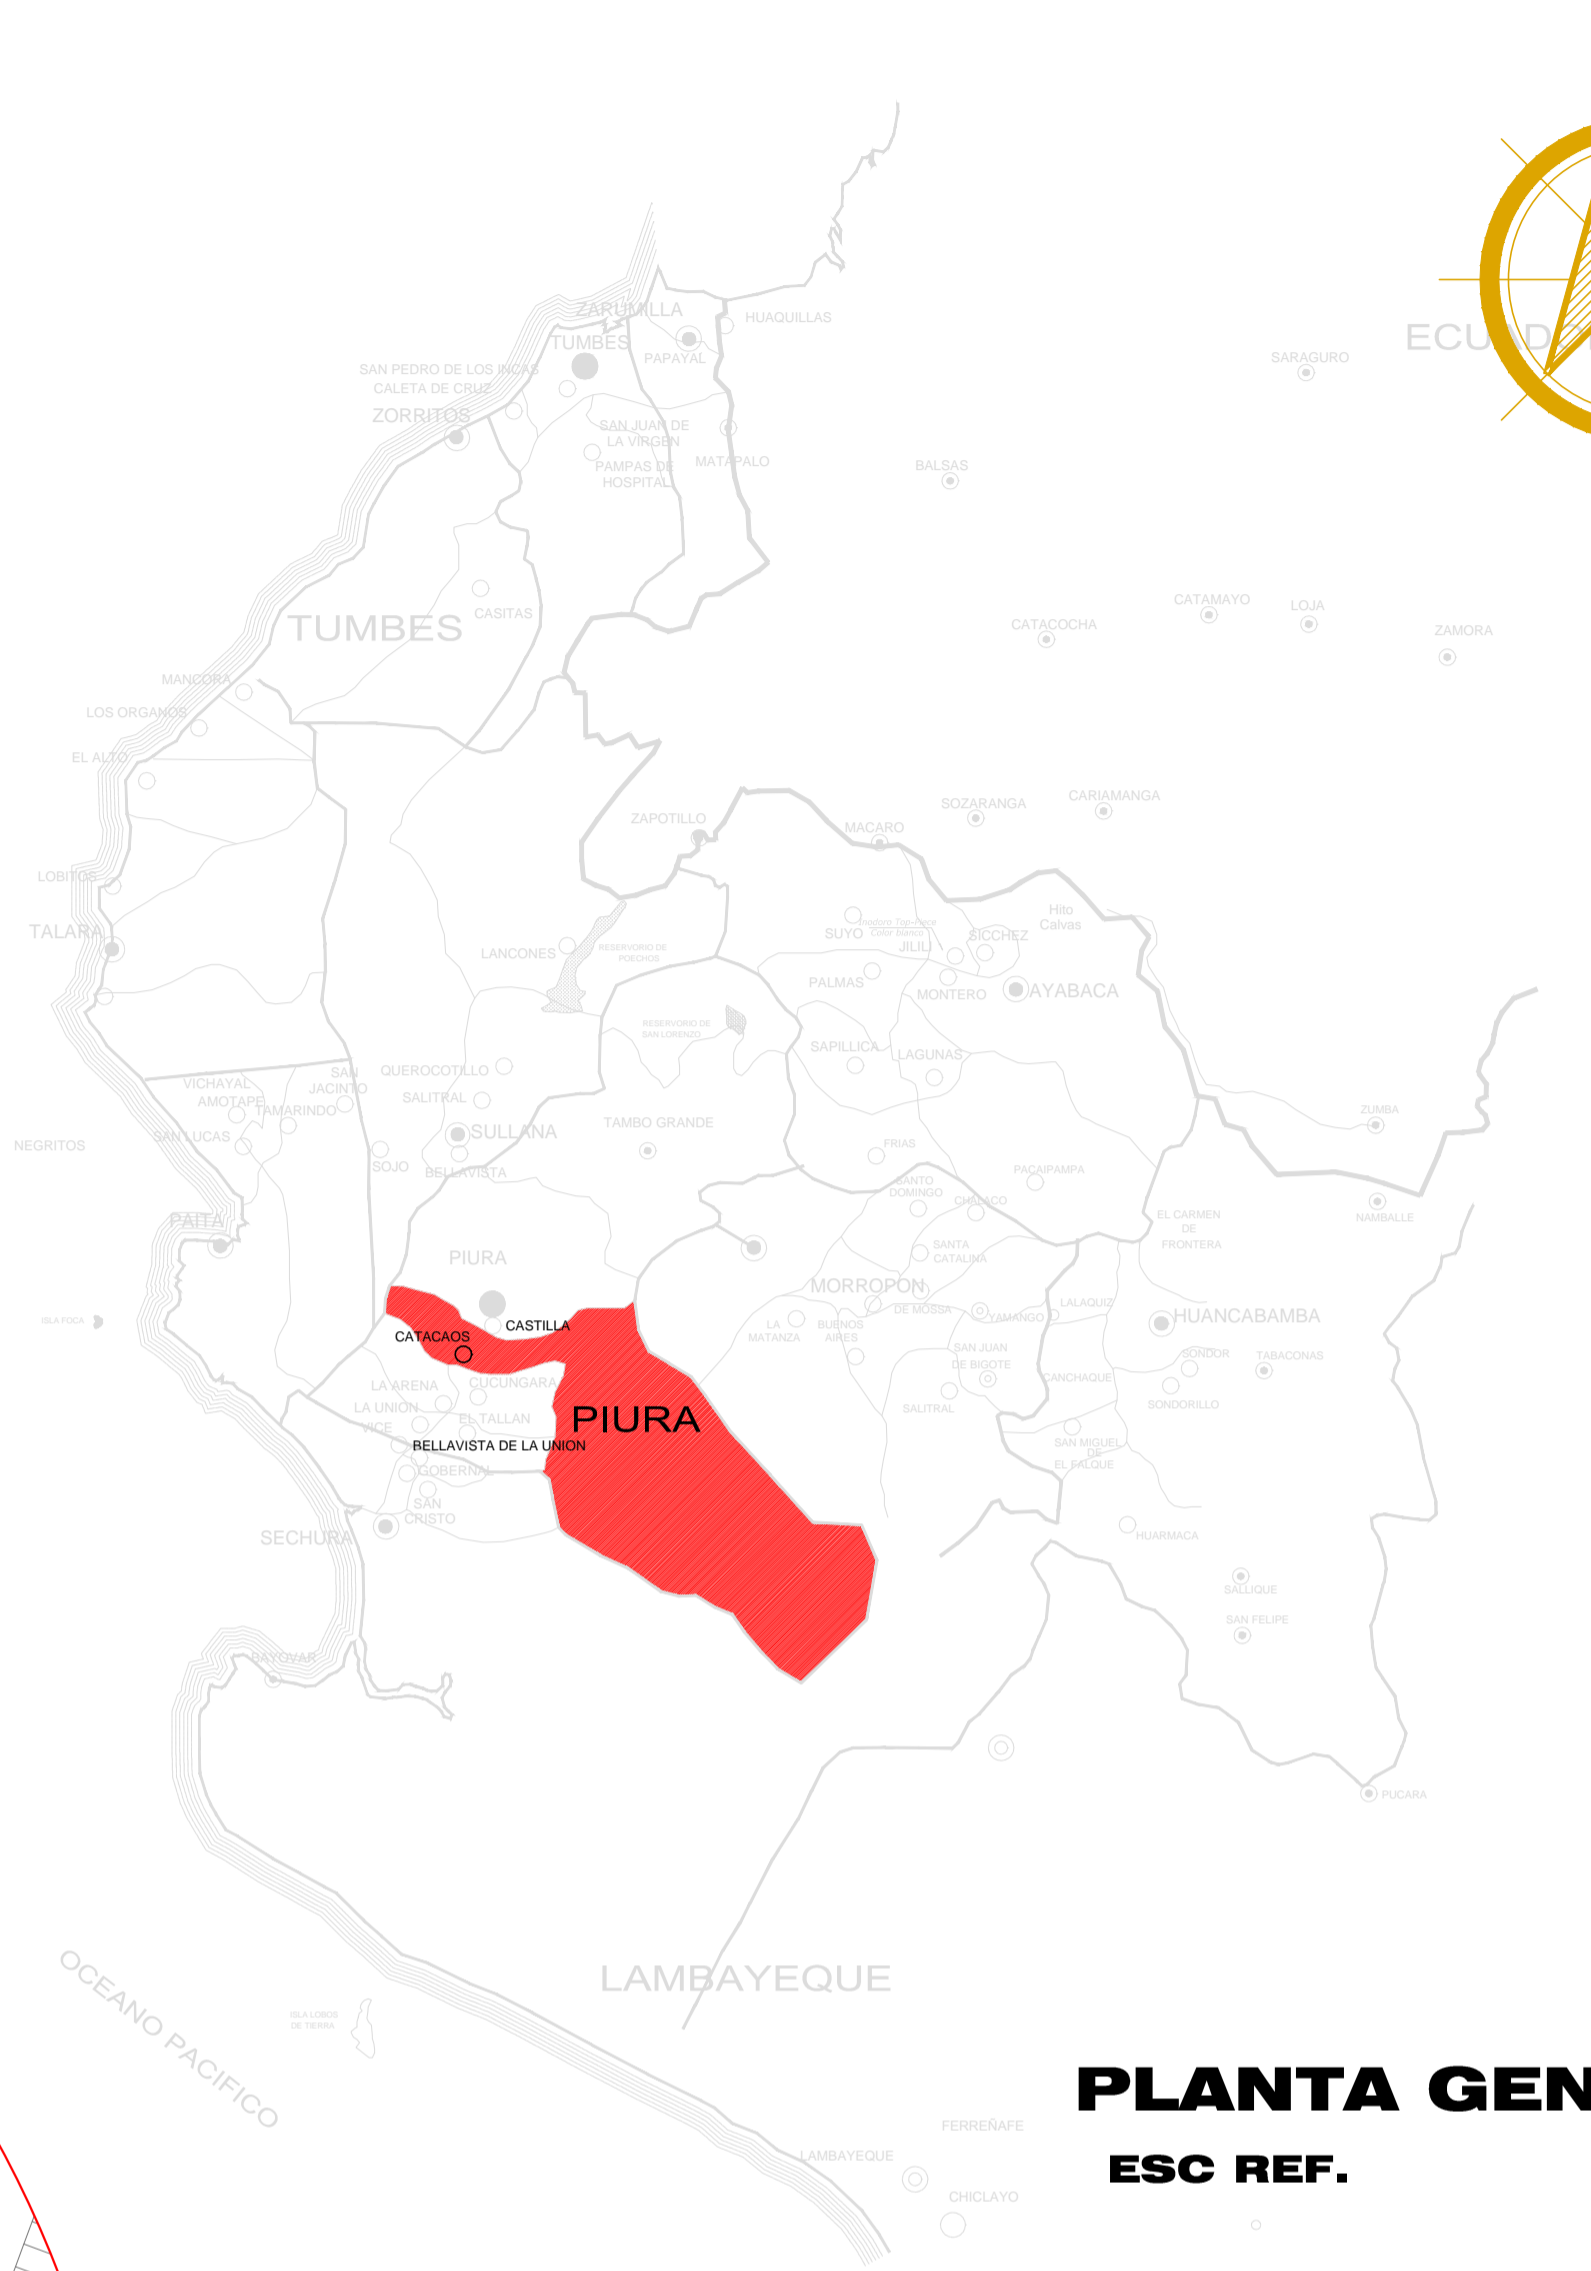
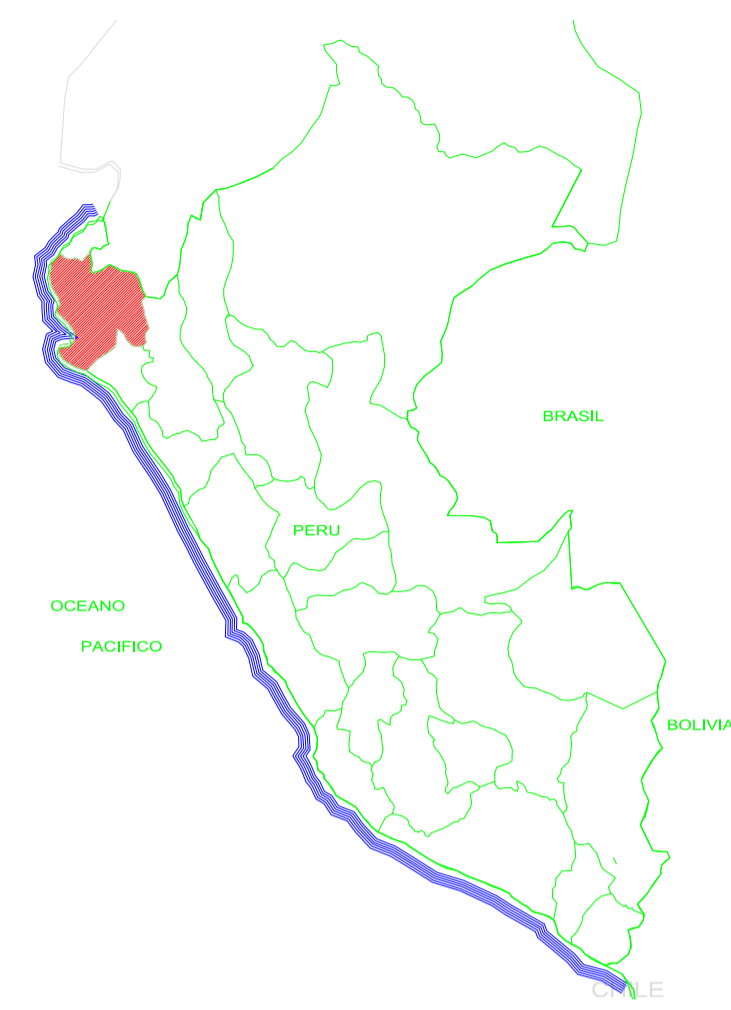


LOCALIZACION ESC REF
ZONA RURAL

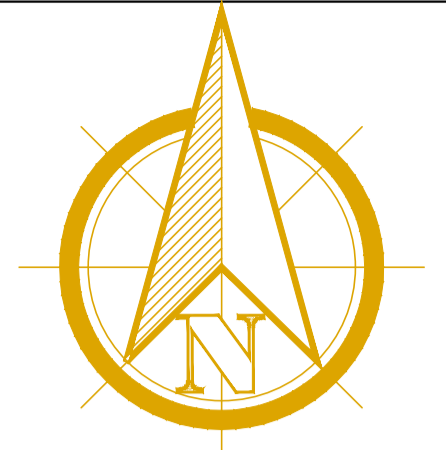

PLANTA GENERAL ESC REF.

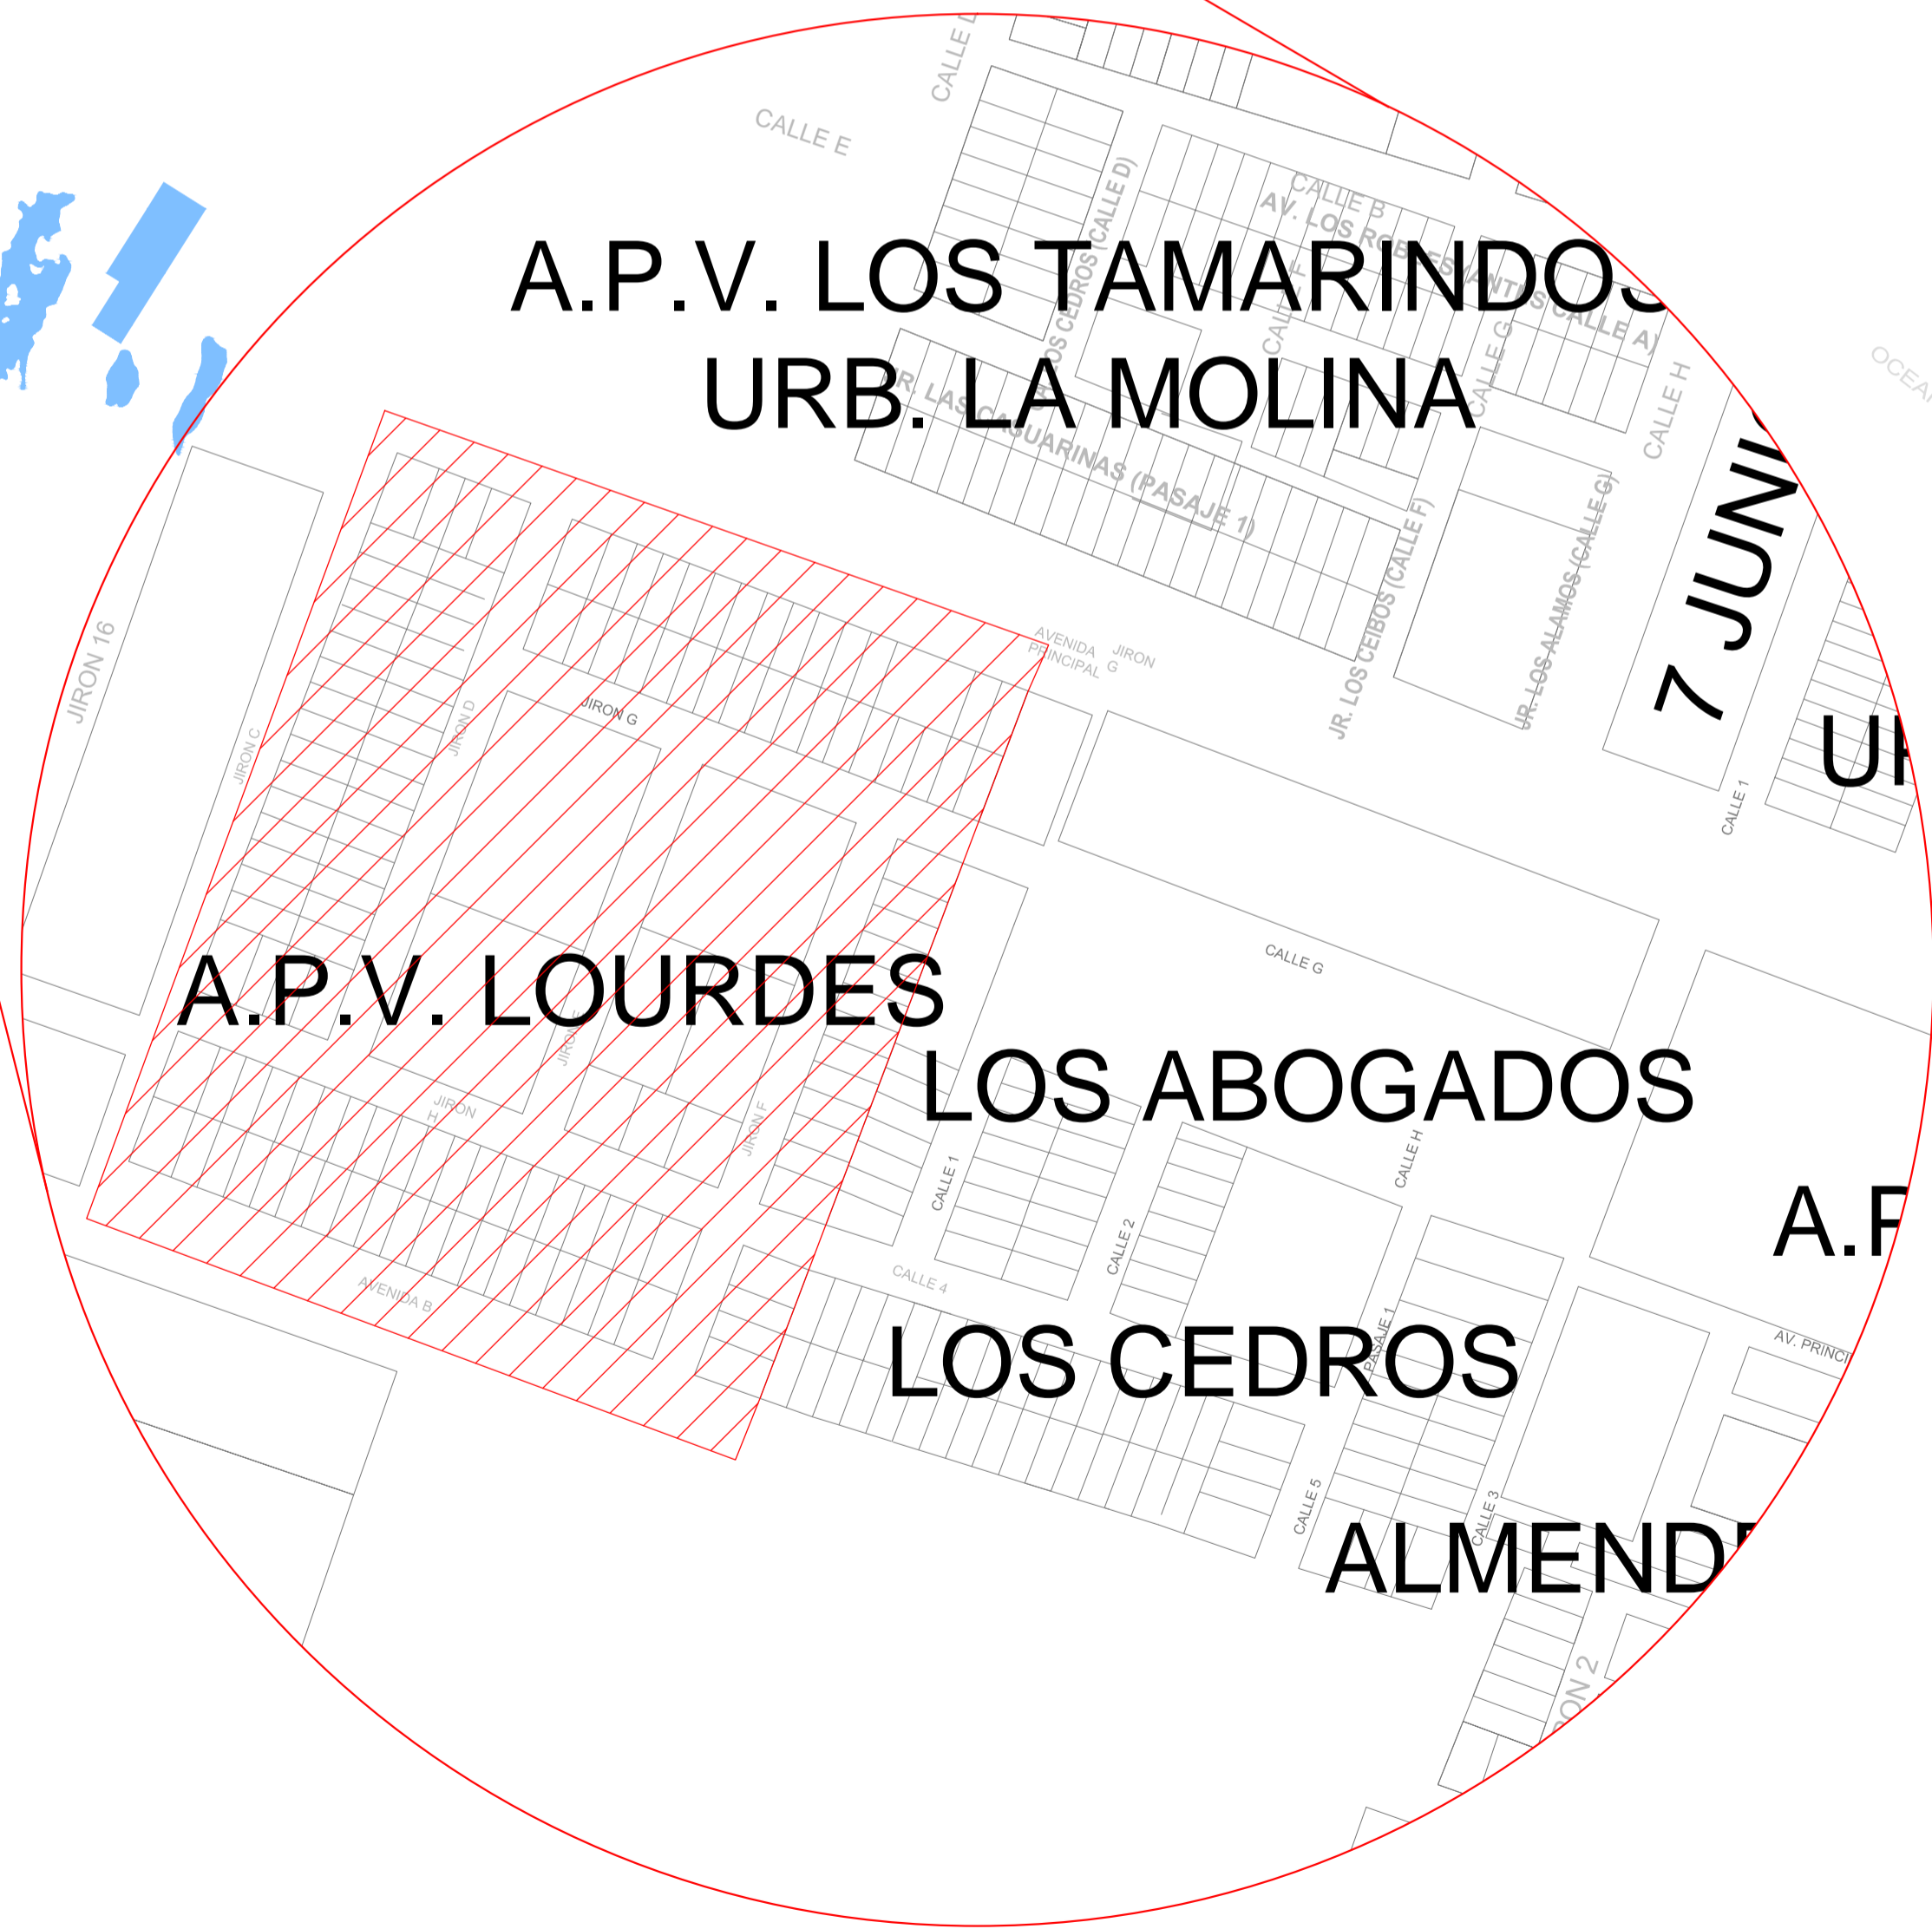

A.P.V. LOS TAMARINDOS
URB. LA MOLINA

A.P.V. LOURDES
LOS ABOGADOS
LOS CEDROS
ALMENDRA



UBICACION DEL PROYECTO ESC REF

PROYECTO:				
"REHABILITACION DE LOS SERVICIOS DE AGUA POTABLE Y ALCANTARILLADO EN APV LOURDES, DISTRITO DE PIURA, PROVINCIA DE PIURA-PIURA"				
PLANO:				
PLANO DE UBICACION DEL PROYECTO				
DISTRITO:	PIURA	PROVINCIA:	PIURA	
DEPARTAMENTO:	PIURA	PLANO:	PU-01	
DISENO:		REVISADO:		APROBADO:
CAD:		ESCALA:		INDICADA
		FECHA:	MAYO 2019	