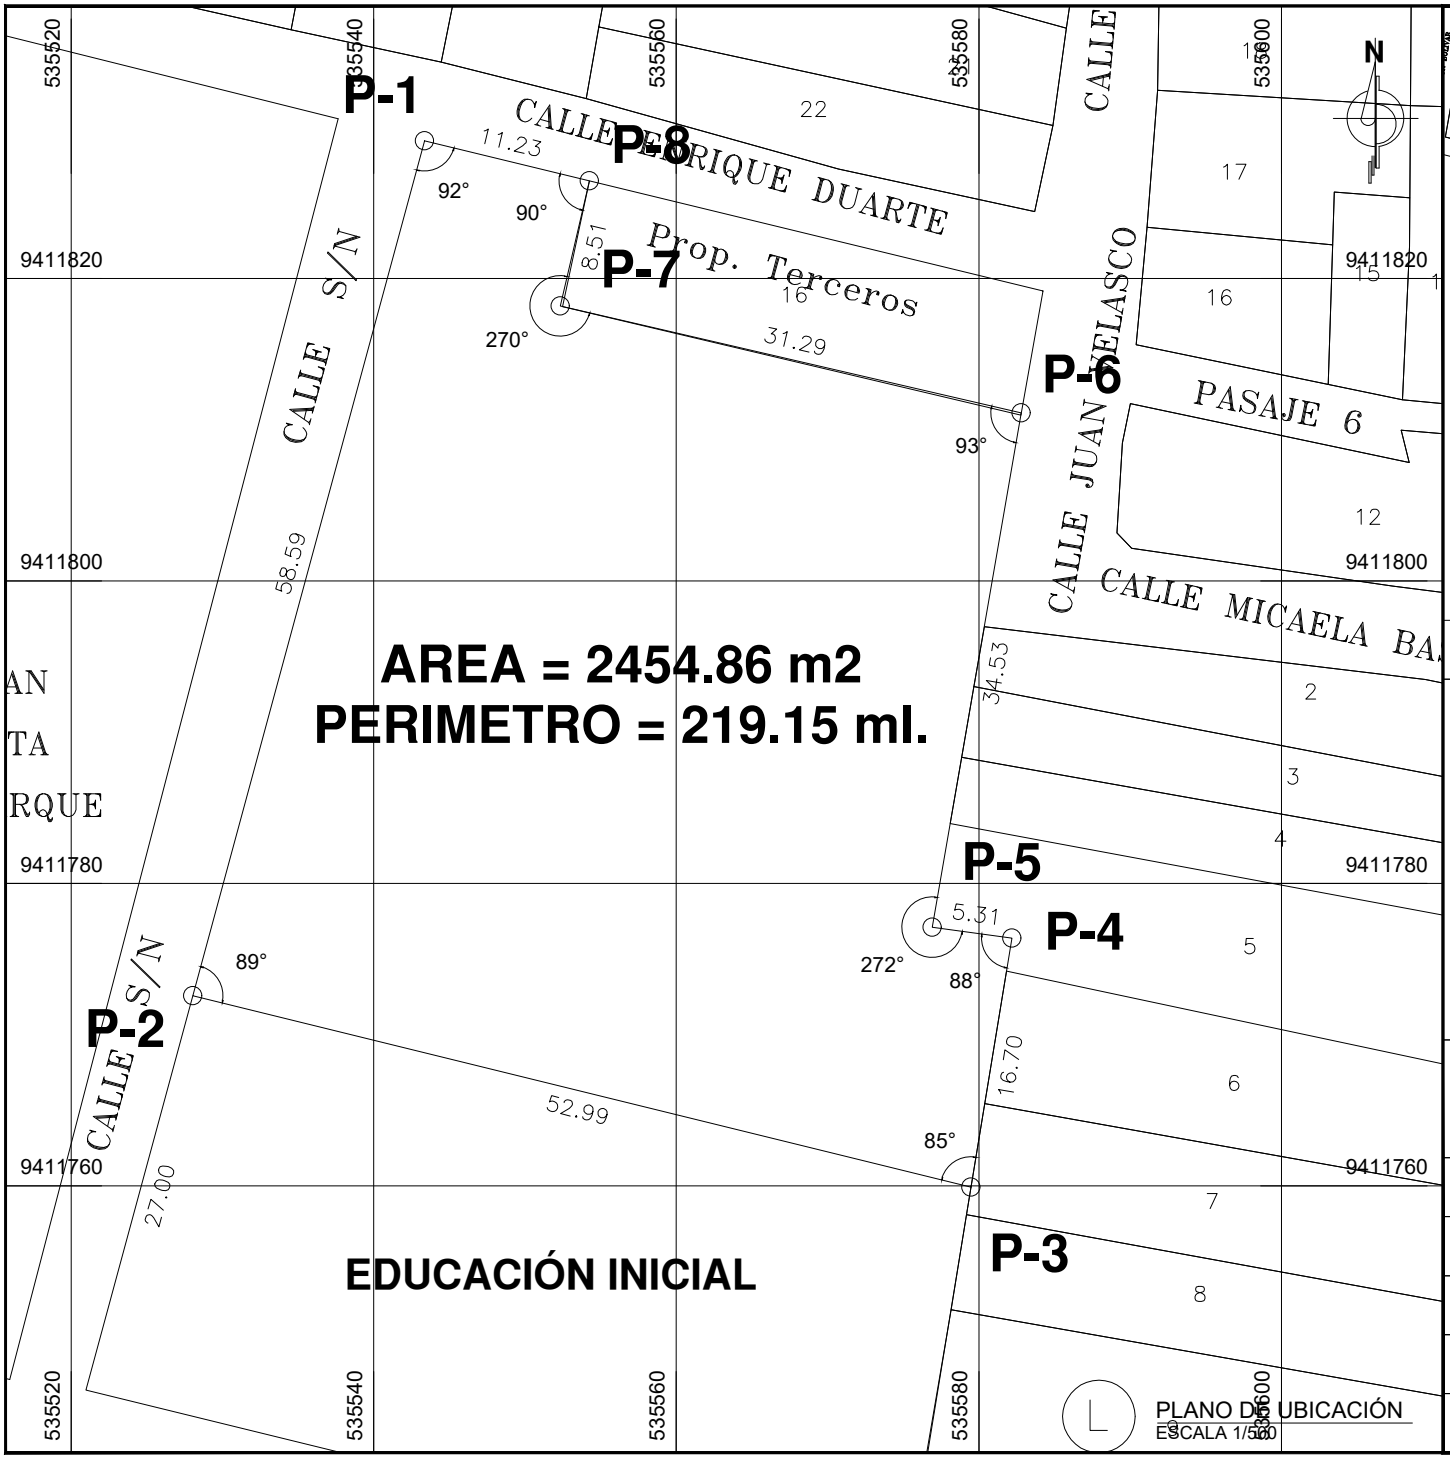

PLANO DE UBICACIÓN
ESCALA 1/500

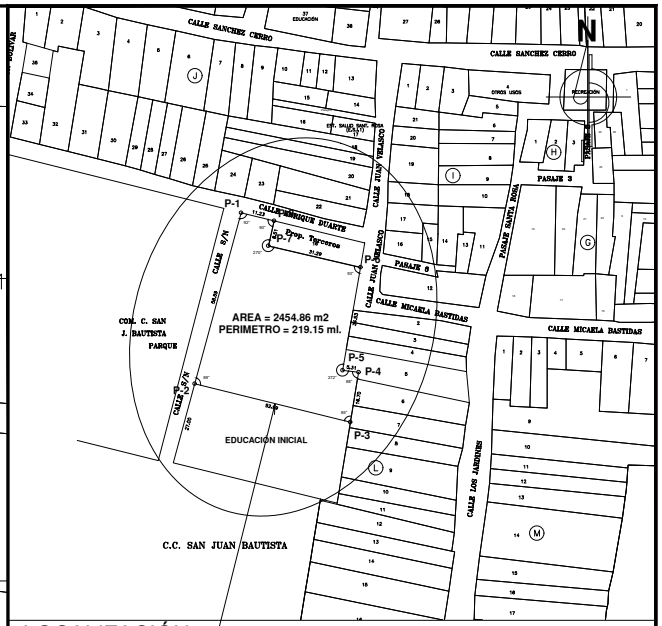

LOCALIZACIÓN
ESCALA 1/2,500

VERTICE	LADO	DISTANCIA	ANG. INTERNO	ESTE (X)	NORTE (Y)
P-1	P-1 P-2	58.59	268°29'51"	535543.3512	9411829.1119
P-2	P-2 P-3	52.99	271°20'22"	535528.0321	9411772.5606
P-3	P-3 P-4	16.70	274°31'51"	535579.4871	9411759.9053
P-4	P-4 P-5	5.31	271°39'25"	535582.1819	9411776.3851
P-5	P-5 P-6	34.53	87°48'53"	535576.9199	9411777.0900
P-6	P-6 P-7	31.29	266°46'32"	535582.8066	9411811.1169
P-7	P-7 P-8	8.51	89°51'15"	535552.3254	9411818.1763
P-8	P-8 P-1	11.23	269°31'51"	535554.2662	9411826.4602
TOTAL		219.15	1800°0'0"		

Suma de ángulos (real) = 1080°00'00"
Error acumulado = 720°00'00"

MUNICIPALIDAD PROVINCIAL DE PIURA
GERENCIA DE TERRITORIAL Y TRANSPORTE
DIVISION DE ESTUDIOS Y PROYECTOS

PROYECTO:
REHABILITACION DEL LOCAL ESCOLAR 14051 CON CODIGO LOCAL 413835 CP. SANTA ROSA -CURA MORI-PIURA-PIURA

PLANO:
UBICACIÓN Y LOCALIZACIÓN

UBICACIÓN:
CP SANTA ROSA
DPTO: PIURA - PROV: PIURA - DIST CURA MORI

CODIGO DE PLANO:
UB-01

SISTEMA DE PROYECCIÓN:		ZONA:
DATUM/WGS84		17 S
FECHA:	ESCALA:	N° PLANO:
OCTUBRE 2021	1/500 ; 1/2,500	1 DE 1