



**INSTALACION SANITARIA (TANQUE ELEVADO)**  
ESC. 1/20

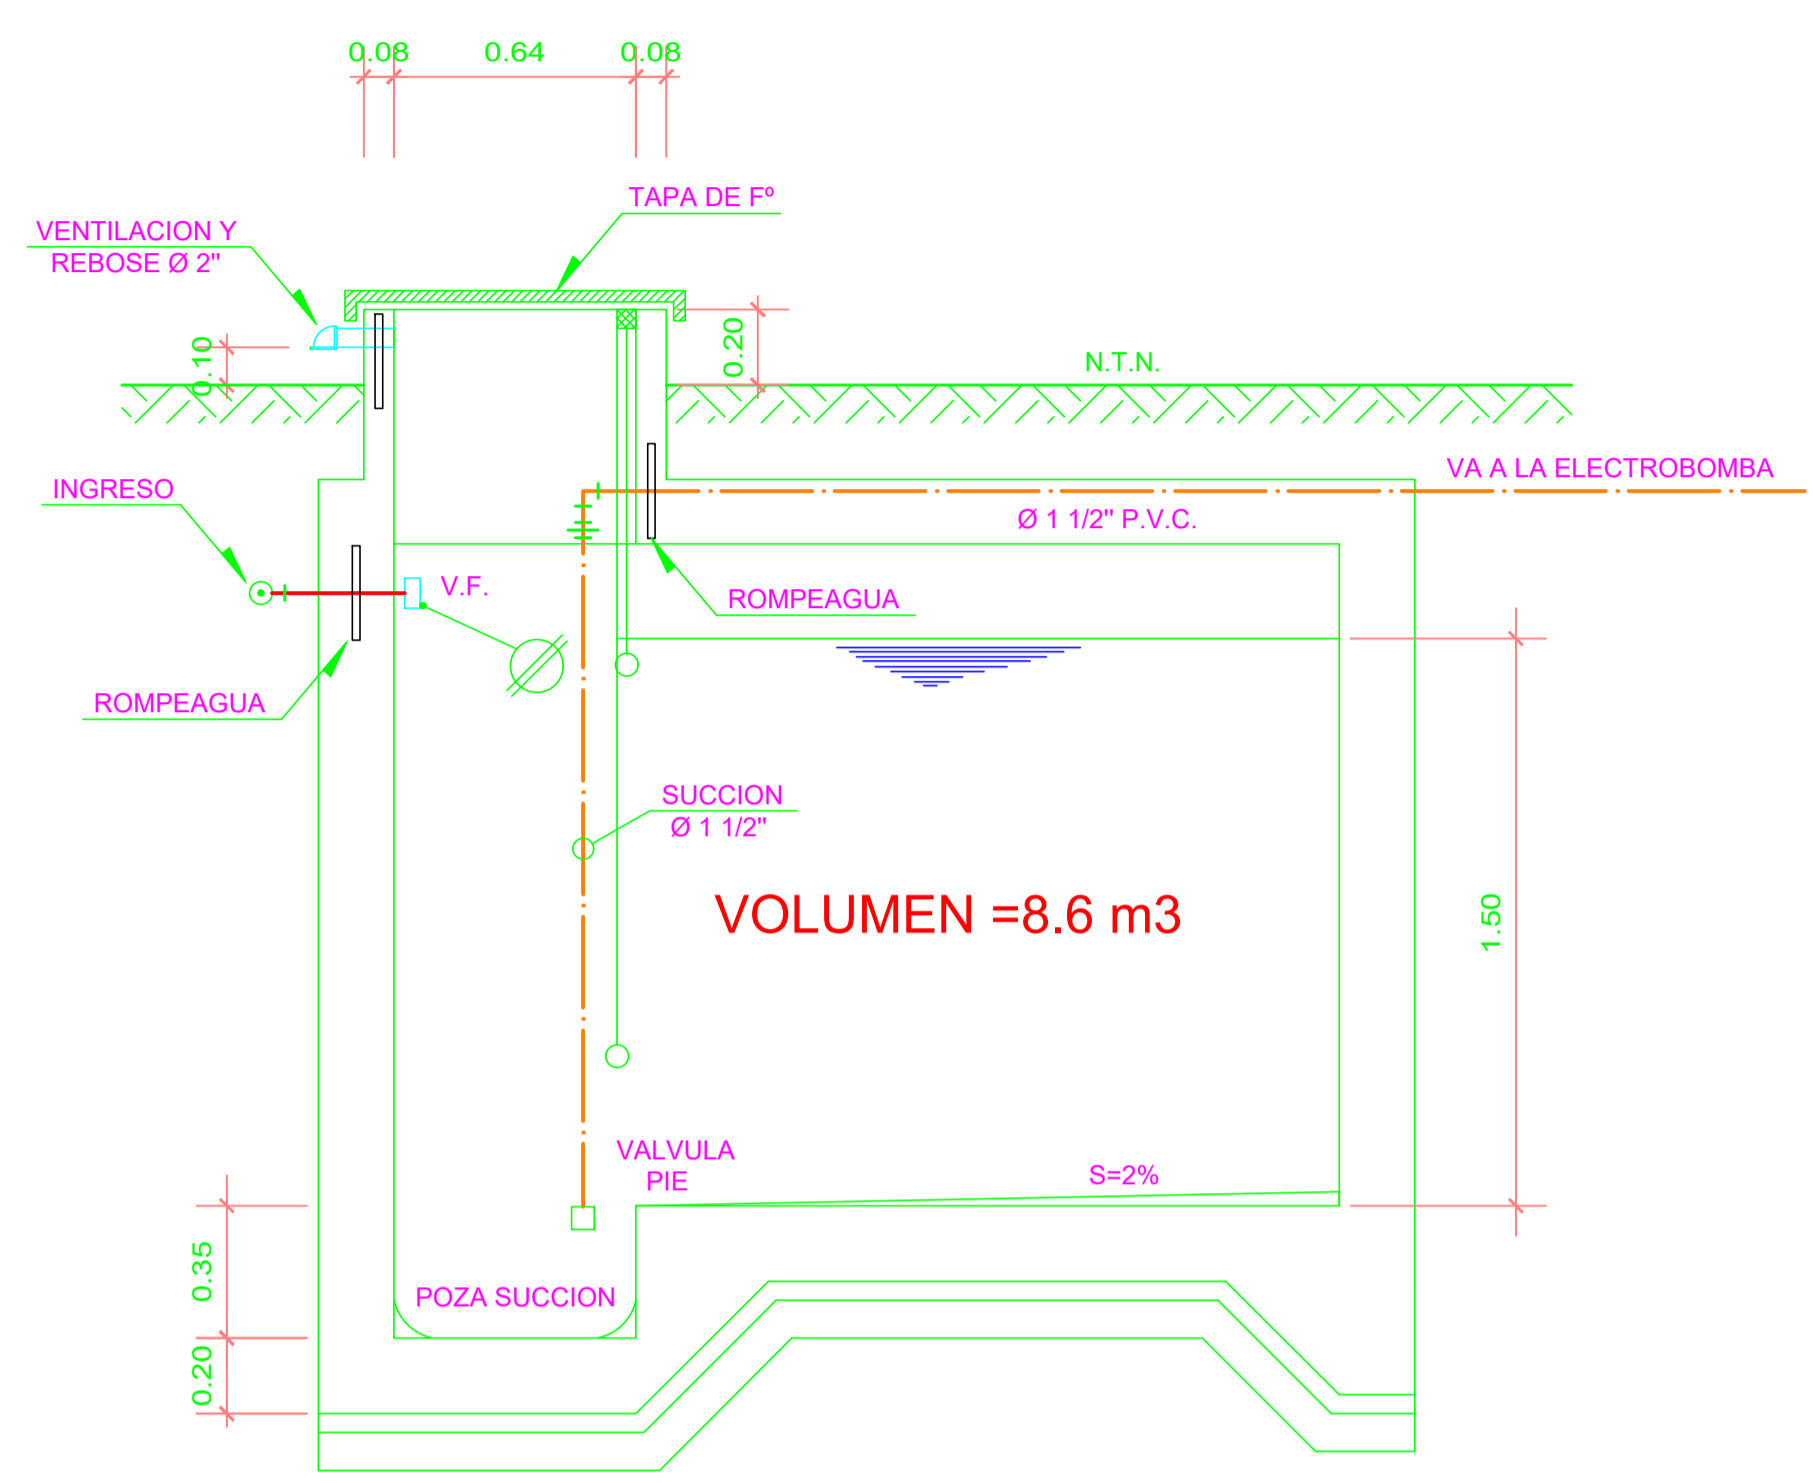


**INSTALACION SANITARIA (CISTERNA)**  
ESC. 1/20

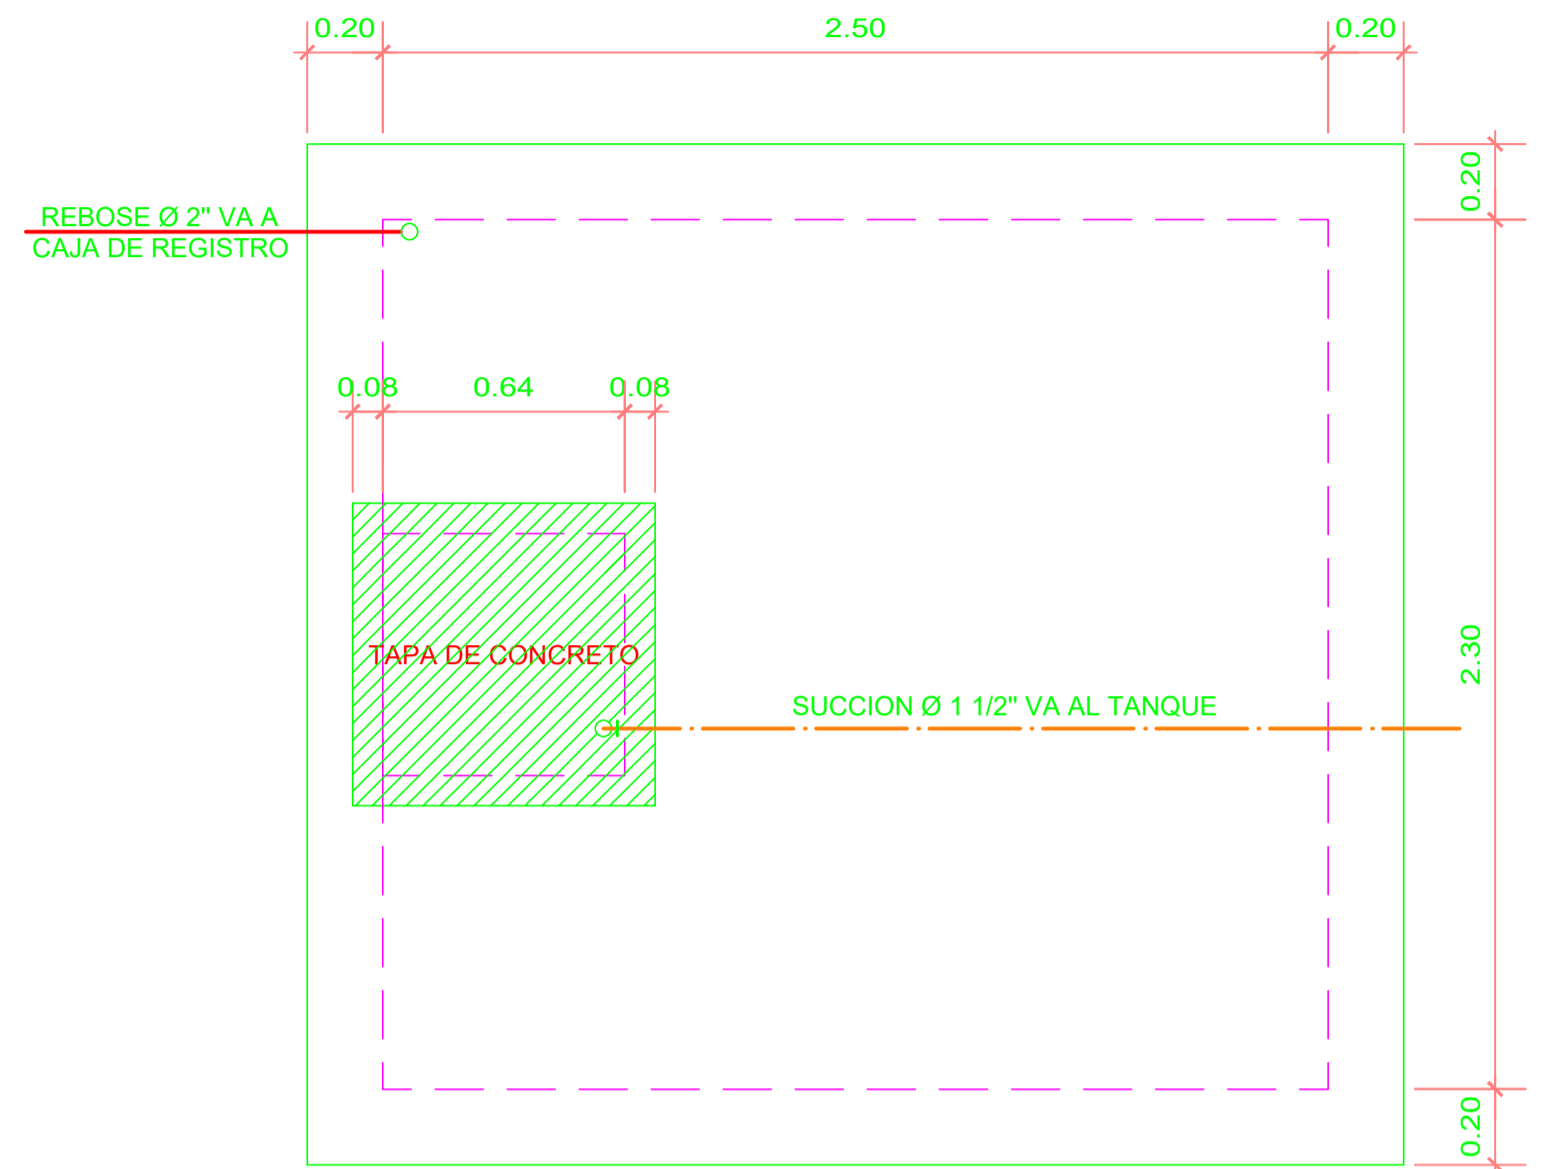

**PLANTA CISTERNA DE 8.00 m³**  
ESC. 1/20

**LEYENDA**

- RED DE AGUA
- VALVULA COMPUERTA
- VALVULA CHECK
- UNION UNIVERSAL
- DESAGUE P.V.C.

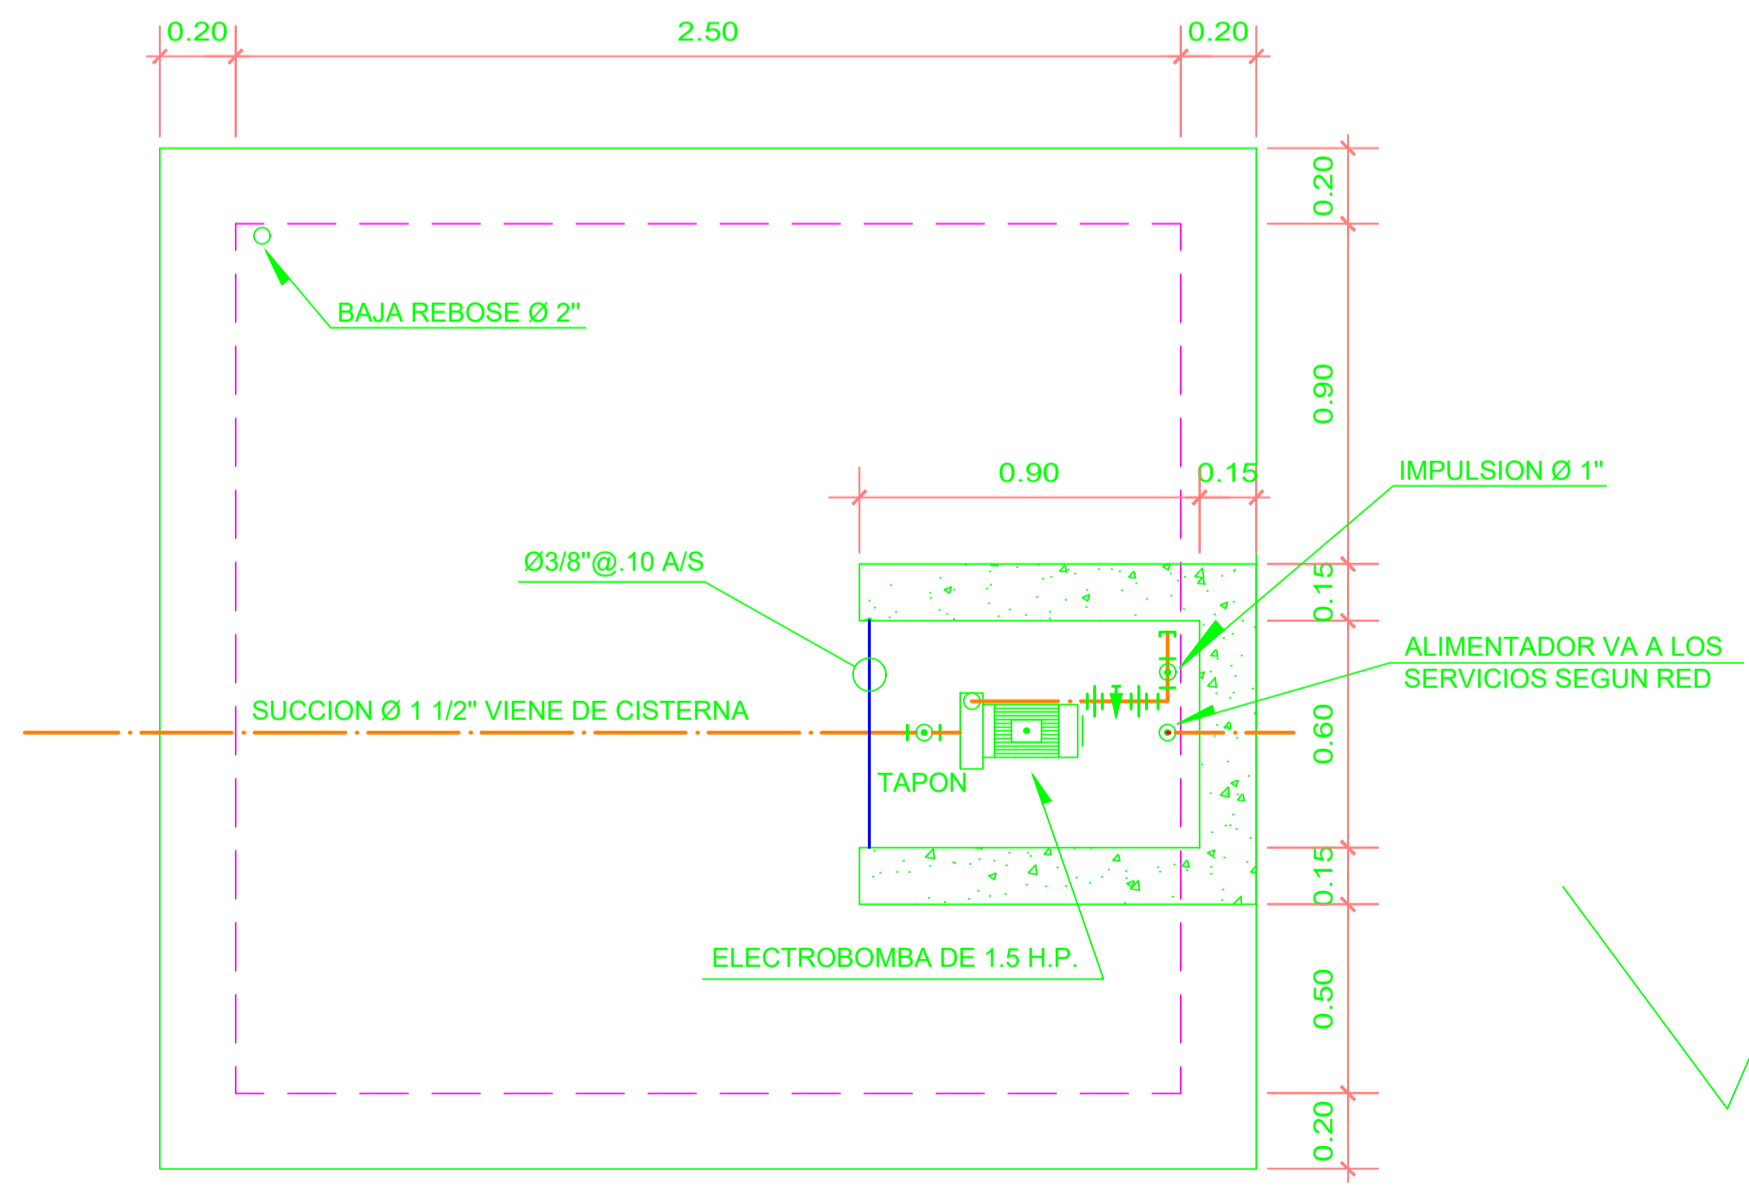

**PLANTA TANQUE DE 5.00 m³**  
ESC. 1/20

**Nelson Joel Palacios Puce**  
INGENIERO CIVIL  
Reg. CIP. N° 95299

**MUNICIPALIDAD PROVINCIAL DE PIURA**

UBICACION : DIST. : 26 OCT.	PROYECTO : MEJORAMIENTO DE LA INSTITUCION EDUCATIVA INICIAL IE N° 021 EN EL A.H. LOS FIGUS I ETAPA EN EL DISTRITO DE 26 DE OCTUBRE, PROVINCIA Y DEPARTAMENTO DE PIURA	APROBADO : MPP	ESCALA : H/1/50
PROV. : PIURA		REVISADO : MPP	REVISADO :
DPTO. : PIURA		FECHA : JUNIO - 2021	DBUJO CAD : S.R.P.A

PLANO : **SANITARIAS TANQUE**      ING. PROYECTISTA : **NELSON JOEL PALACIOS PUCE**      LAMINA : **IS-03**