



**PRIMER NIVEL / AULA PEDAGÓGICA**  
ESC. 1/50

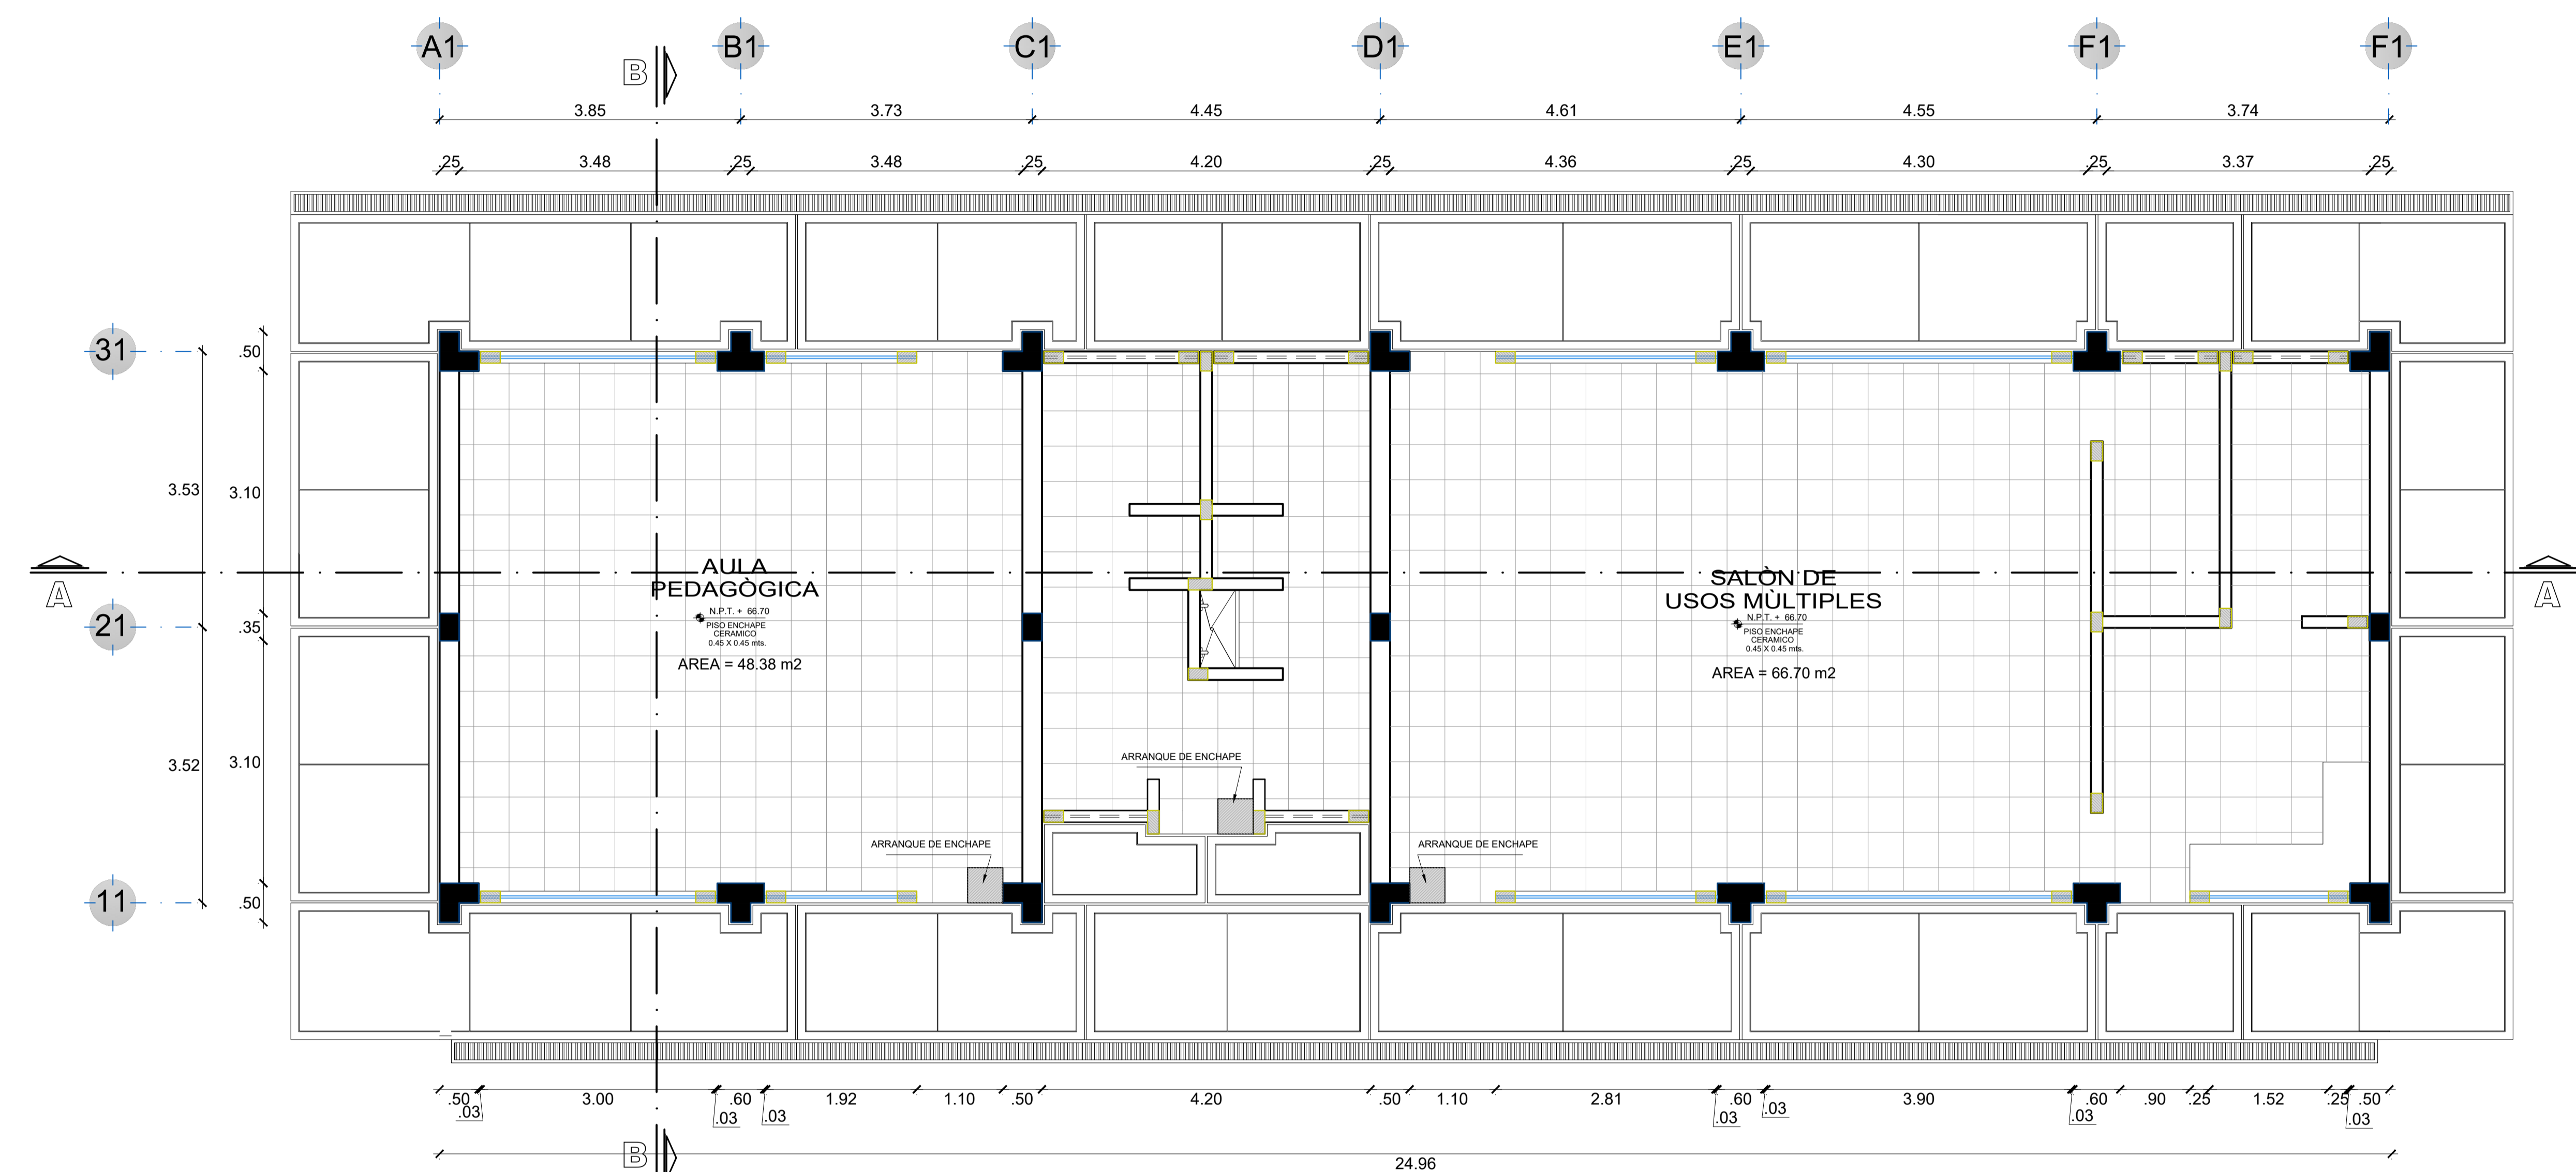

**PLANO DE PISOS / AULA PEDAGÓGICA**  
ESC. 1/50

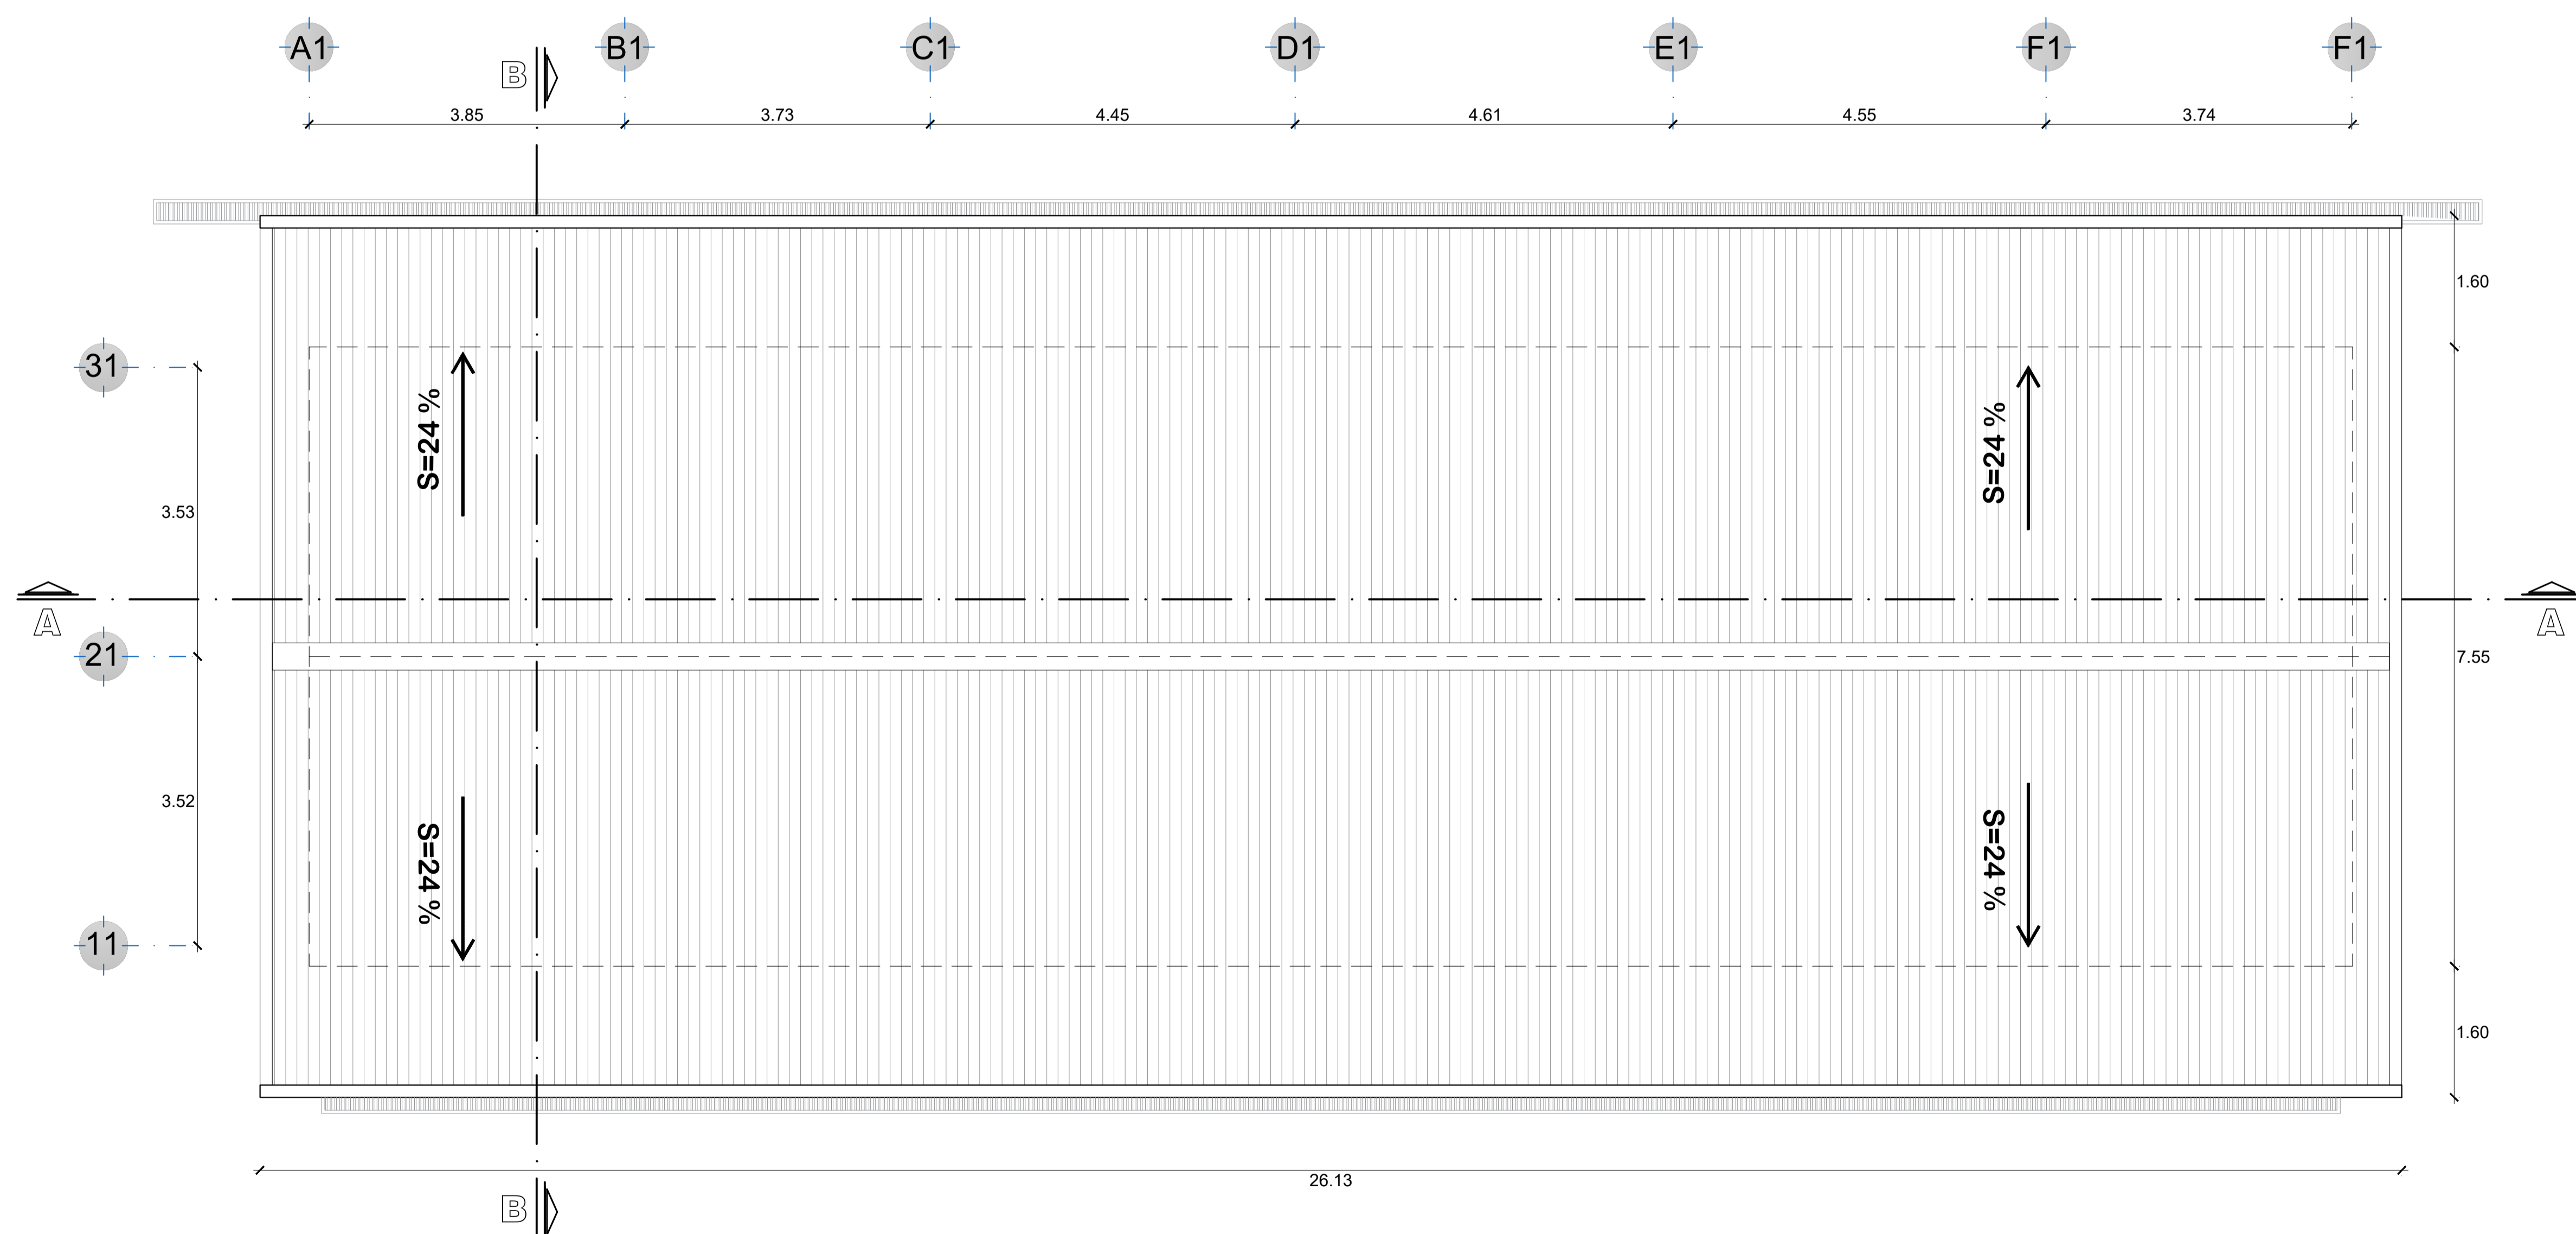

**PLANO DE TECHOS / AULA PEDAGÓGICA**  
ESC. 1/50

CUADRO DE VANOS				
PUERTAS				
TIPO	ANCHO (MÉTRICOS)	ALTURA (MÉTRICOS)	CANT.	OBSERVACIONES
P-01	1.10	2.20	04	PUERTA MADERA TORNEADO CON DISEÑO GIRO 180° / VER DETALLE
P-02	0.90	2.20	03	PUERTA MADERA TORNEADO CON DISEÑO CON PANELES FLEJOS 2.00 mm. ANCHO GIRO 90°
P-03	1.20	2.20	01	PUERTA MADERA TORNEADO CON DISEÑO DOBLE FICHA / GIRO 90°

CUADRO DE VANOS					
VENTANAS					
TIPO	ANCHO (MÉTRICOS)	ALTURA (MÉTRICOS)	ALFEIZER (MÉTRICOS)	CANT.	OBSERVACIONES
V-01	1.10	0.60	PUERTA / 2.20	04	VENTANA DE VIDRIO (6 mm) ENMARCADA ALUMINIO / laminado
V-02	1.95	1.60	1.20	02	VENTANA DE VIDRIO (6 mm) ENMARCADA ALUMINIO / laminado
V-03	3.05	1.60	1.20	02	VENTANA DE VIDRIO (6 mm) ENMARCADA ALUMINIO / laminado
V-04	2.83	1.60	1.20	02	VENTANA DE VIDRIO (6 mm) ENMARCADA ALUMINIO / laminado
V-05	3.95	1.60	1.20	02	VENTANA DE VIDRIO (6 mm) ENMARCADA ALUMINIO / laminado
V-06	2.03	0.60	2.20	02	VENTANA DE VIDRIO (6 mm) ENMARCADA ALUMINIO / laminado
V-07	1.35	0.60	2.20	02	VENTANA DE VIDRIO (6 mm) ENMARCADA ALUMINIO / laminado
V-08	2.05	1.60	1.20	01	VENTANA DE VIDRIO (6 mm) ENMARCADA ALUMINIO / laminado
V-09	1.27	0.60	2.20	01	VENTANA DE VIDRIO (6 mm) ENMARCADA ALUMINIO / laminado
V-10	1.52	0.60	2.20	01	VENTANA DE VIDRIO (6 mm) ENMARCADA ALUMINIO / laminado



**ORLANDO CHAVES GUTIÉRREZ**  
INGENIERO CIVIL  
Registro CIP. N° 49221




**MUNICIPALIDAD PROVINCIAL DE PIURA**

PROYECTO "RECUPERACION DE LA INSTITUCION EDUCATIVA N° 20094 JUAN PABLO II EN CASERIO VEGAS DE CIENEGUILLO EN EL DISTRITO DE PIURA, PROVINCIA DE PIURA, DEPARTAMENTO DE PIURA"


LABORA: **DS-01**

DESARROLLO ARQ. AULAS Y SUM


FECHA: 15/06/2024

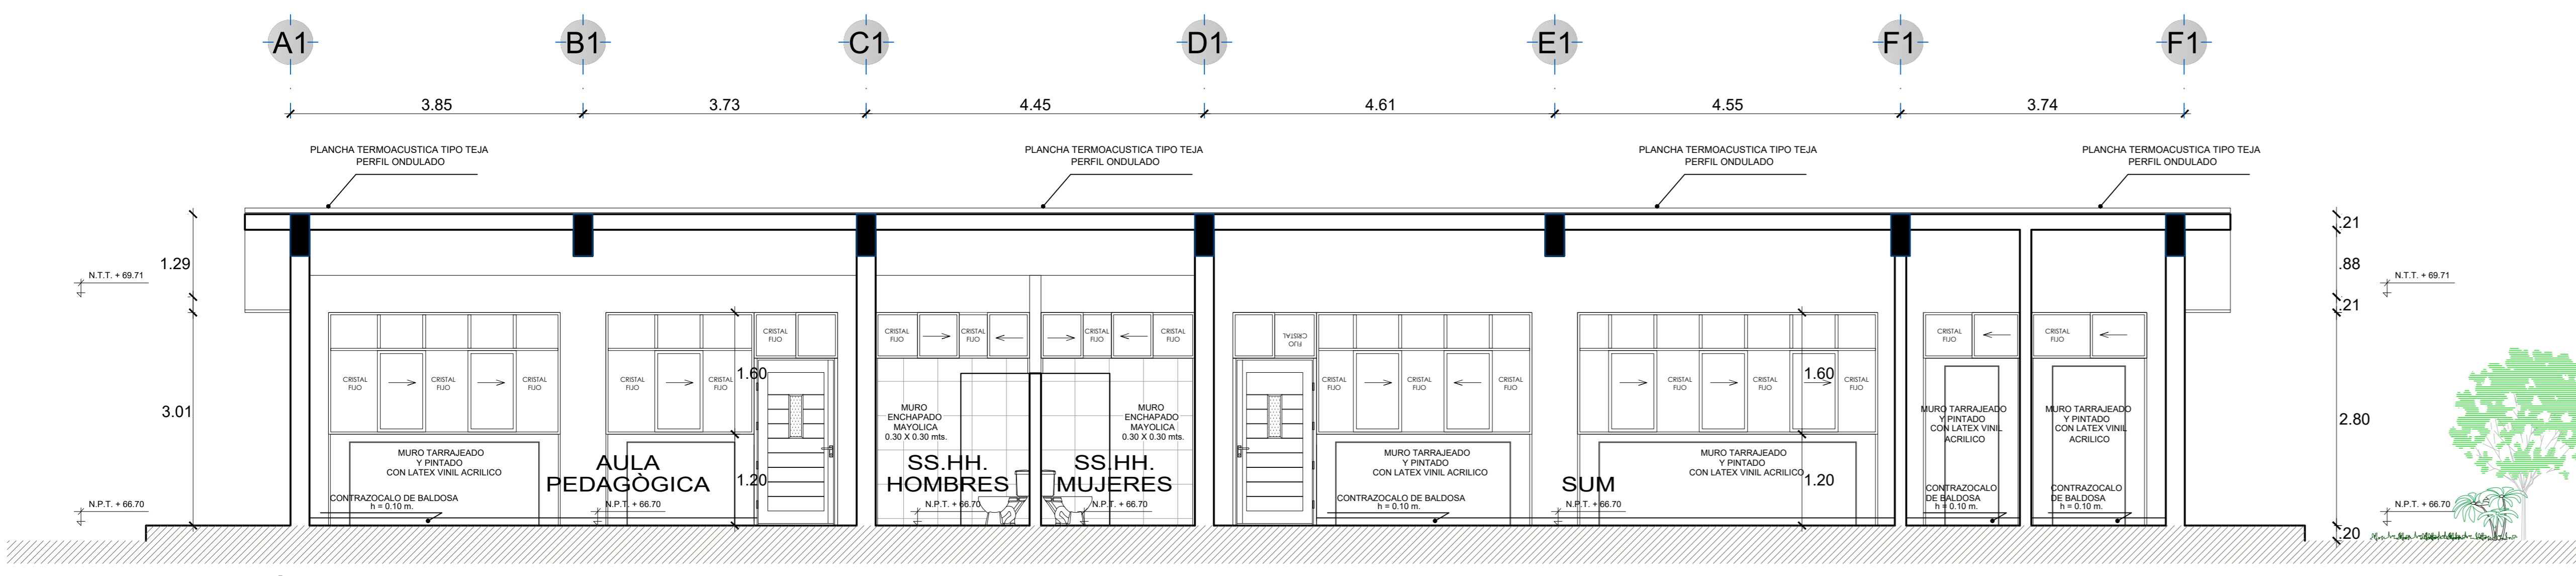


SECCIÓN A-A  
ESC. 1/50

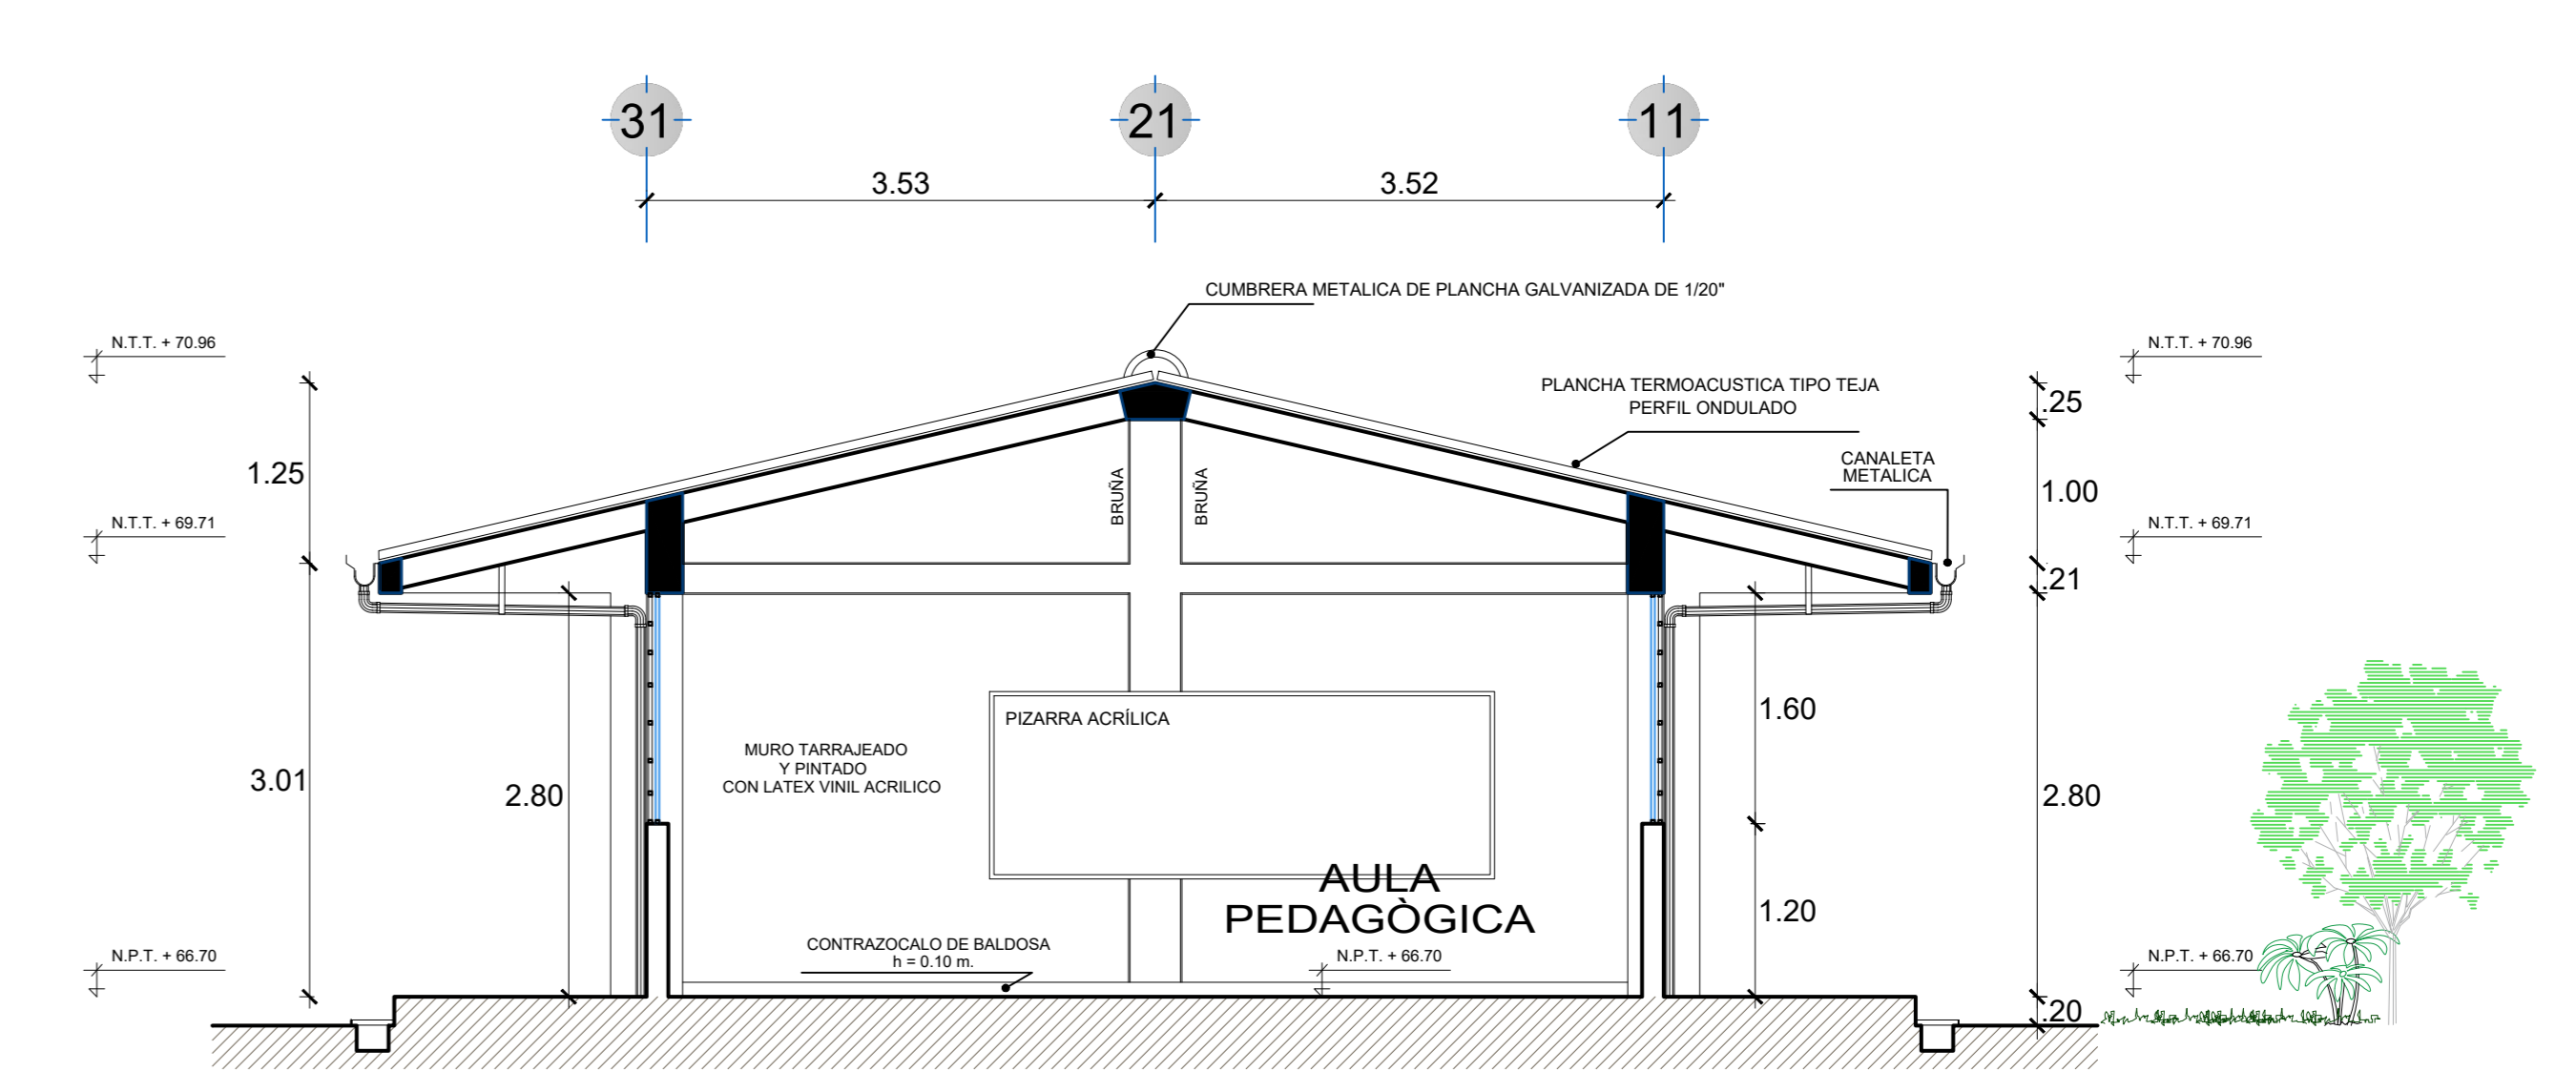


SECCIÓN B-B  
ESC. 1/50

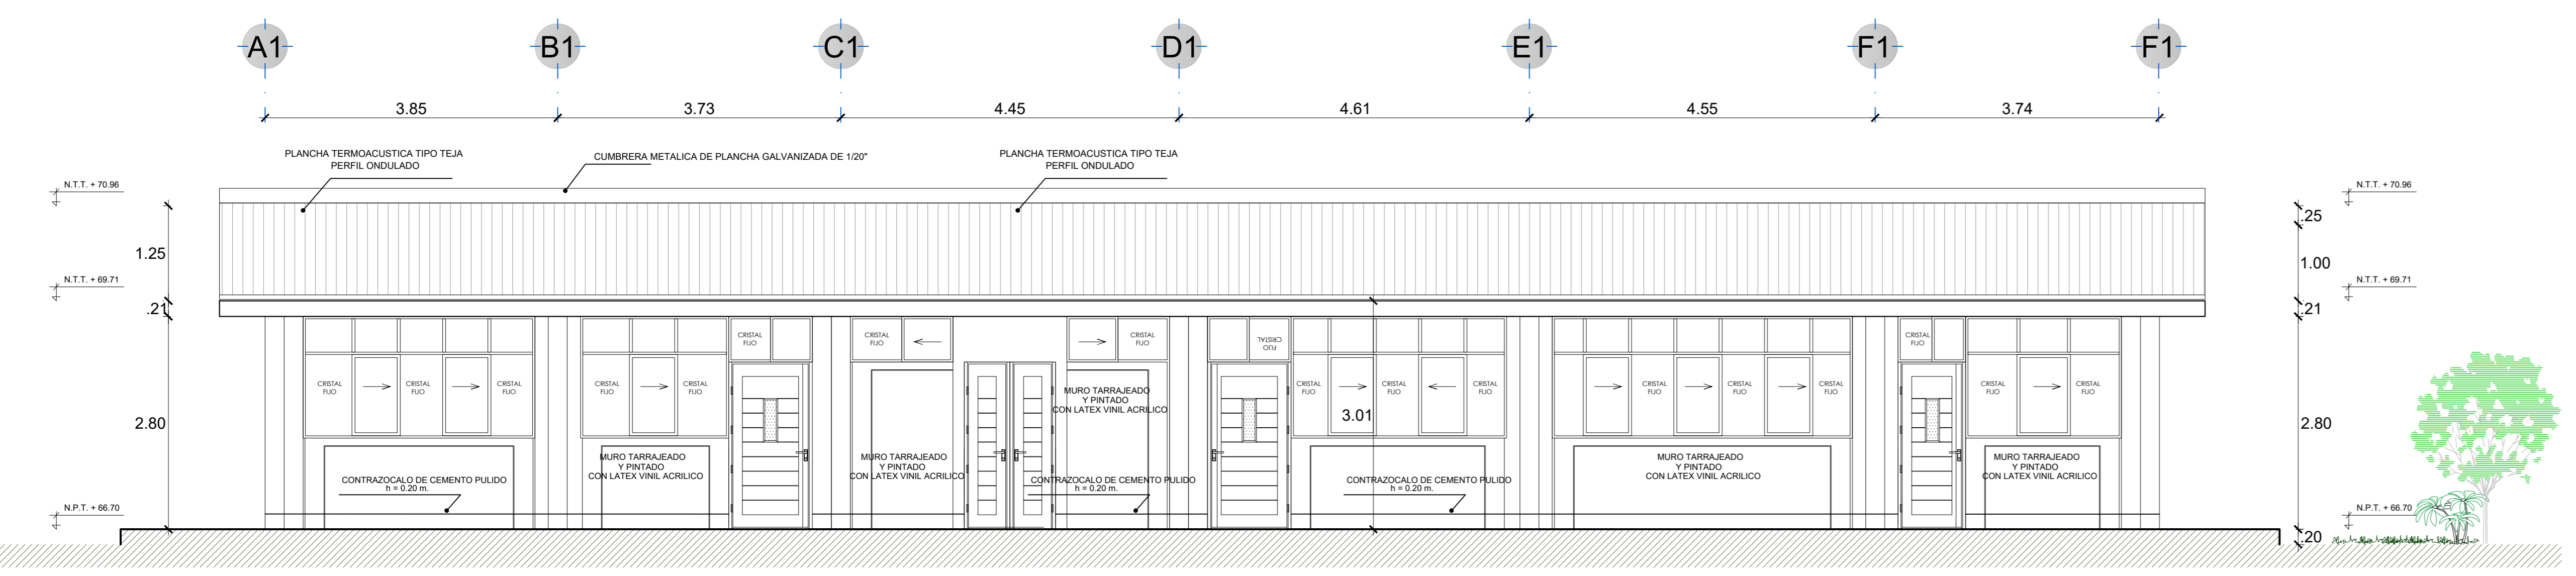

ELEVACIÓN FRONTAL  
ESC. 1/50

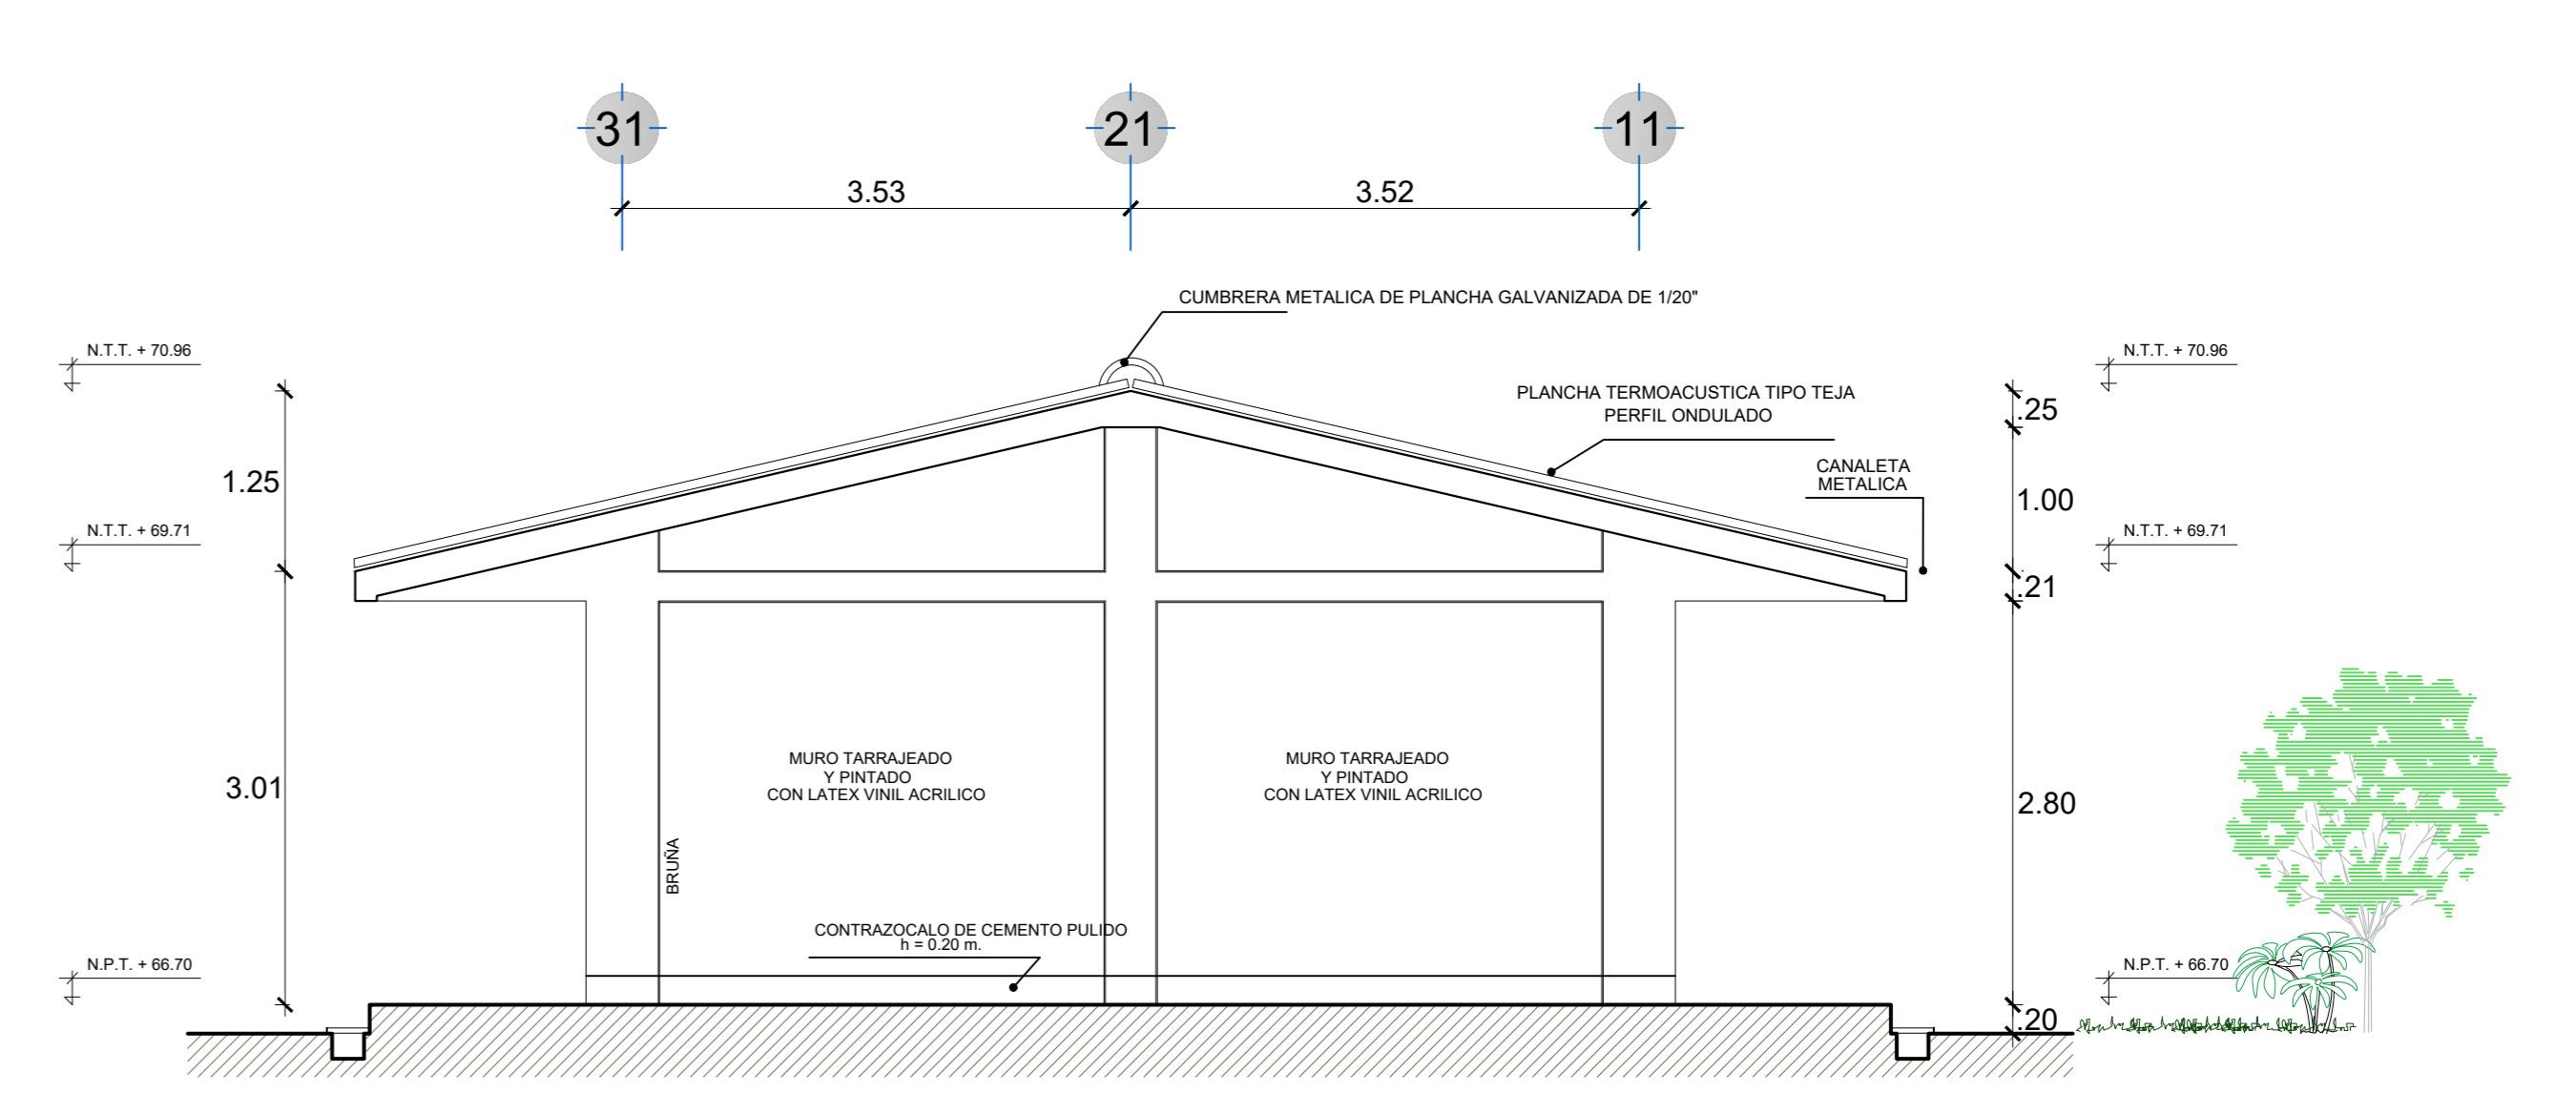

ELEVACIÓN LATERAL  
ESC. 1/50

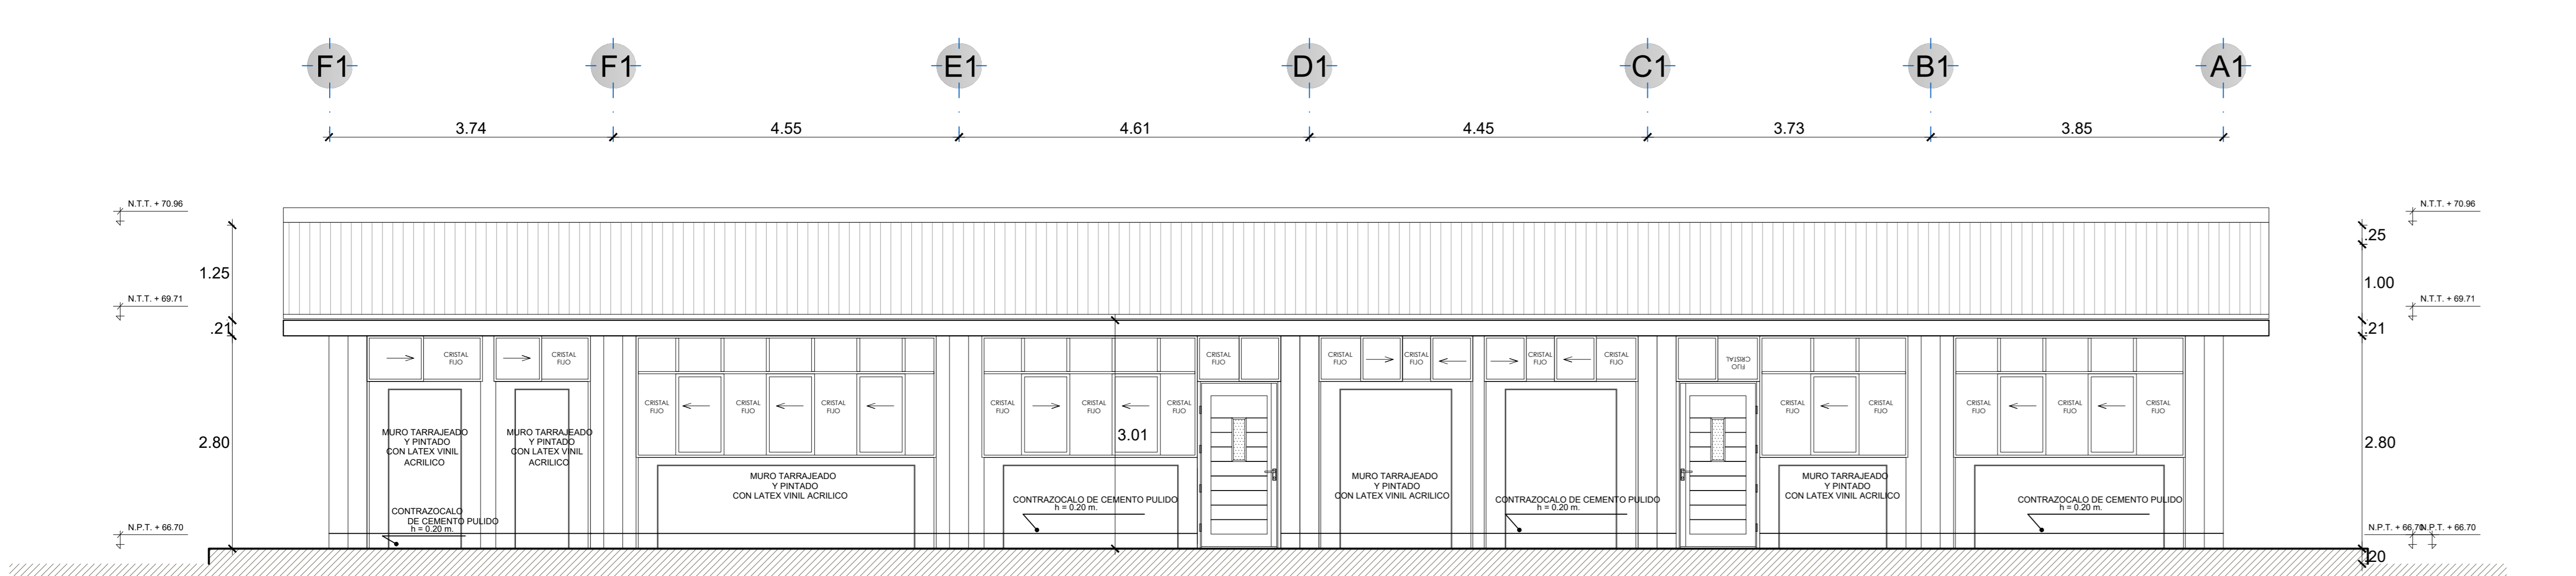

ELEVACIÓN POSTERIOR  
ESC. 1/50

CUADRO DE ACABADOS

ACABADOS	PISOS		C. ZOC.		ZOC.	MUROS	TECHOS				CARPINTERIA		VIDRIO	SANITARIOS																					
	PISO DE CERÁMICO 0.45x0.45m JUNTA 0.2m	PEO DE PORCELANATO PULIDO 0.60x0.60m JUNTA 0.1m	PEO DE LOSETA VENECIANA 0.30x0.30m JUNTA 0.4m	PEO DE CEMENTO FROTACHADO SEMIFLUJO COLOR GRIS 0.40x0.40m JUNTA 0.4m	PISO DE ARENA 0.40x0.40m JUNTA 0.8m	CONTRAZ. CERÁMICO H=0.10m	CONTRAZ. PORCELANATO H=0.10m	CONTRAZ. PORCELANATO H=1.60m	CONTRAZ. CEMENTO PULIDO CA 1:4	ZÓCALO CERÁMICO H= 2.00 m	MURO CARAVISTA	TARRAJEO CEMENTO ARENA	TARRAJEO DE YESO ARENA CIELO RASO	CIELO RASO DE SIFFERBOARD 8mm	CIELO RASO DE GYPLAC 6mm	TECHO ALGERADO H = .20 m	COBERTURA DE ASBESTO CEMENTO	COBERTURA DE POLICARBONATO	COBERTURA PANELES TERMOACÚSTICOS LAMINA DE ACERO CON LISO DE ESPUMAS DE POLIURETANO DE CALIDAD	PUERTAS DE MADERA CEDRO LAQUEADAS Y BARNIZ.	VENTANAS DE MADERA CEDRO LAQUEADAS Y BARNIZ.	PUERTAS MADERA CONTRALACADA	PUERTAS DE MELAMINA	PANELES DE MADERA MELAMINA	VIDRIO DOBLE LAMINADO TRASLUCIDO e=8mm	INODORO COLOR BLANCO	LAVATORIO COLOR BLANCO CON PEDESTAL	OVALIN COLOR BLANCO	PAPELERA METÁLICA CROMADA	JARDONERA TIPO BOLA - LIQUIDO	URINARIO BLANCO	LAVATORIO DE ACERO INOXIDABLE 0.1 POZZA			
BLOQ.	AMBIENTE																																		
SALÓN DE USOS MÚLTIPLES	SALÓN DE USOS MÚLTIPLES	●				●																													
	AULA PEDAGOGICA	●				●																													
	DEPOSITO	●				●																													
	ALMACEN	●				●																													
	SS.HH. HOMBRE Y MUJERES	●				●																													
COCINA	●				●																														

ORLANDO CHUYE SUTERREZ  
INGENIERO CIVIL  
Registro CIP. N° 4321





MUNICIPALIDAD PROVINCIAL DE PIURA

PROYECTO "RECUPERACION DE LA INSTITUCION EDUCATIVA N° 20094 JUAN PABLO II EN CASERIO VEGAS DE CIENEGUILLO EN EL DISTRITO DE PIURA, PROVINCIA DE PIURA, DEPARTAMENTO DE PIURA"


DESARROLLO ARQ. AULAS Y SUM SECCIONES Y ELEVACIONES

DS-02



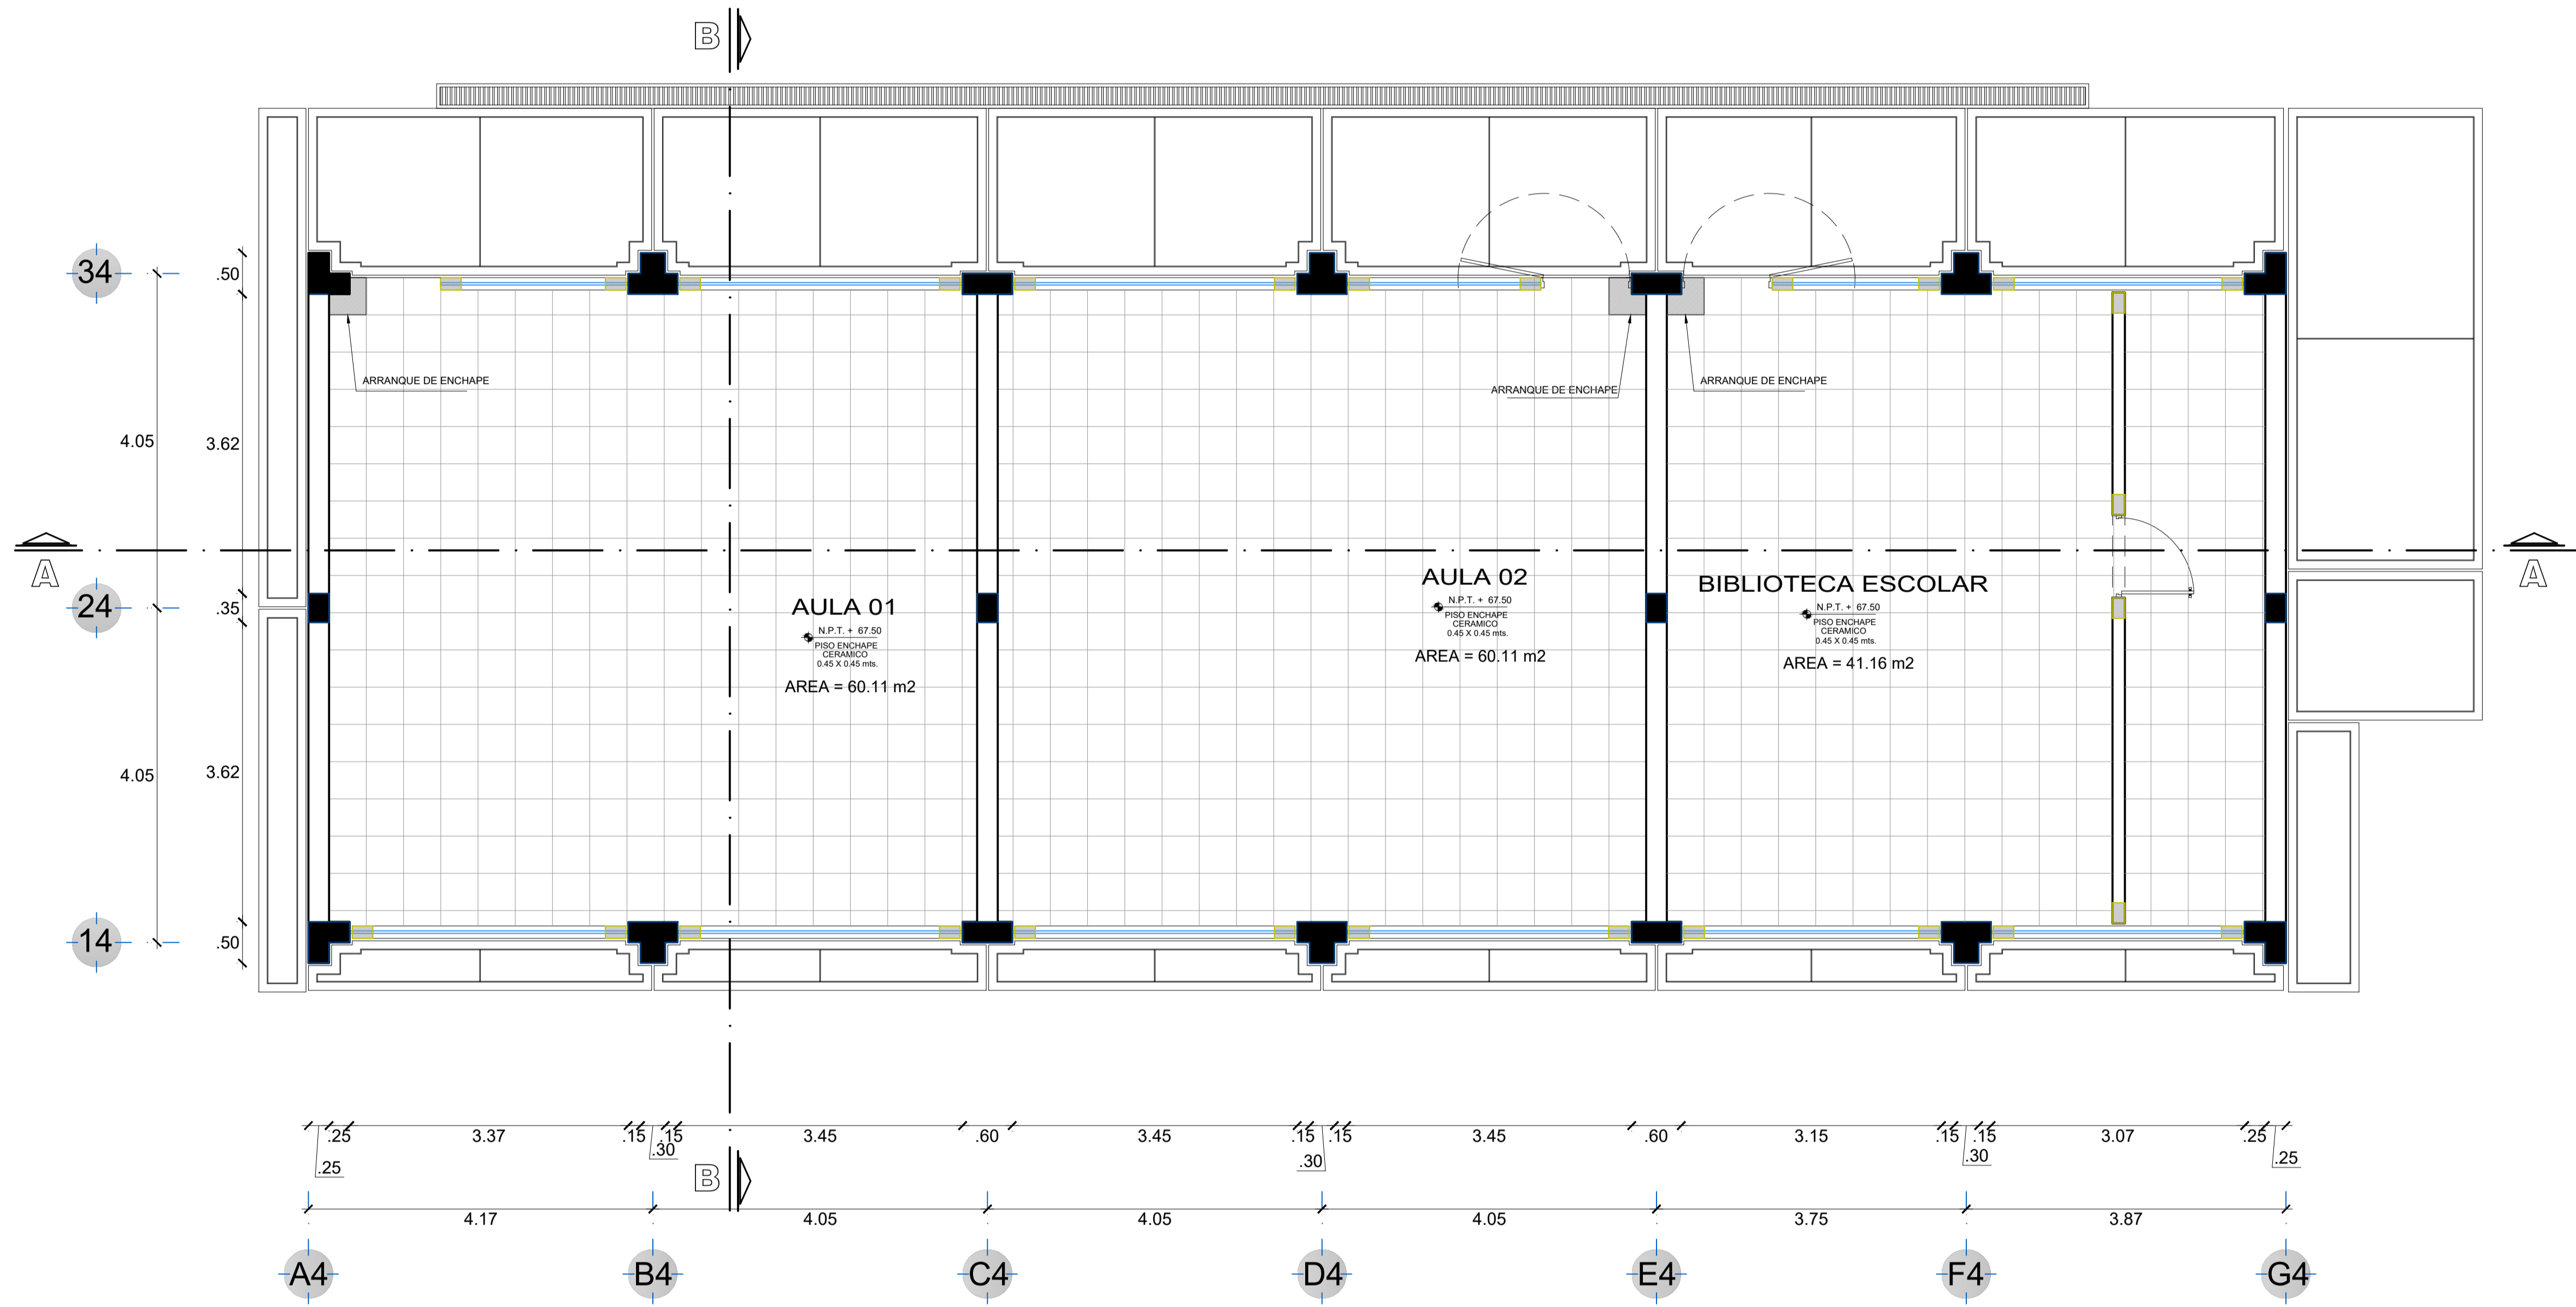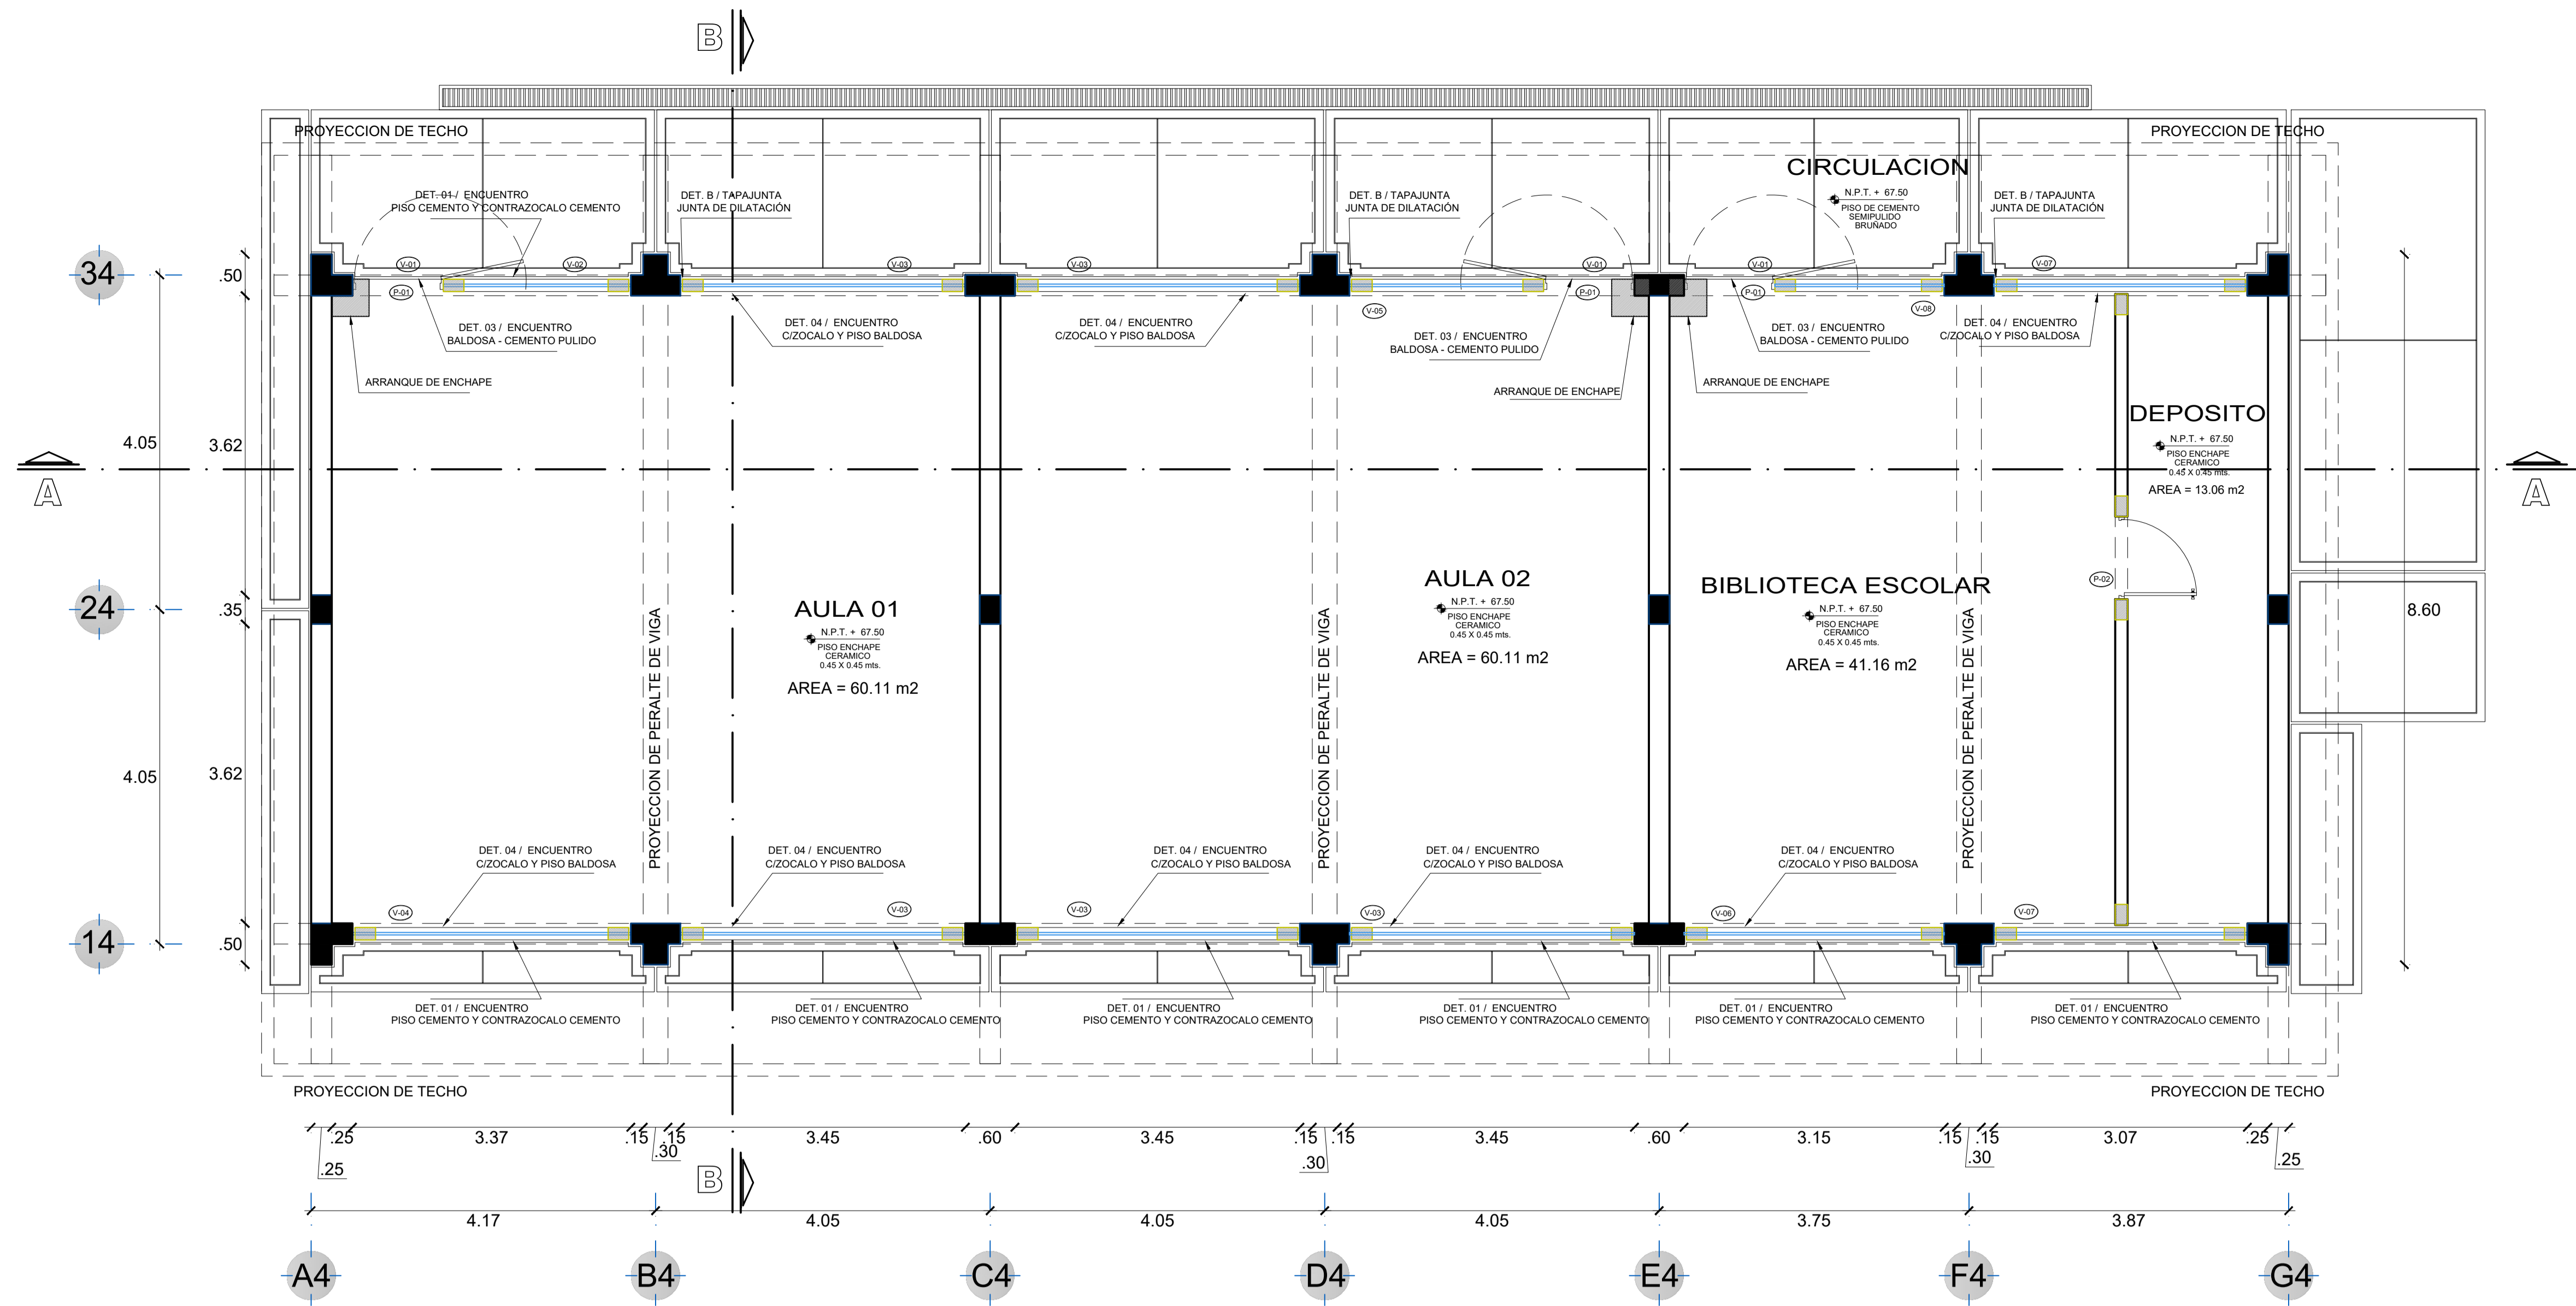

**PLANO DE PISOS / AULAS PEDAGÓGICAS Y BIBLIOTECA**  
ESC. 1/50

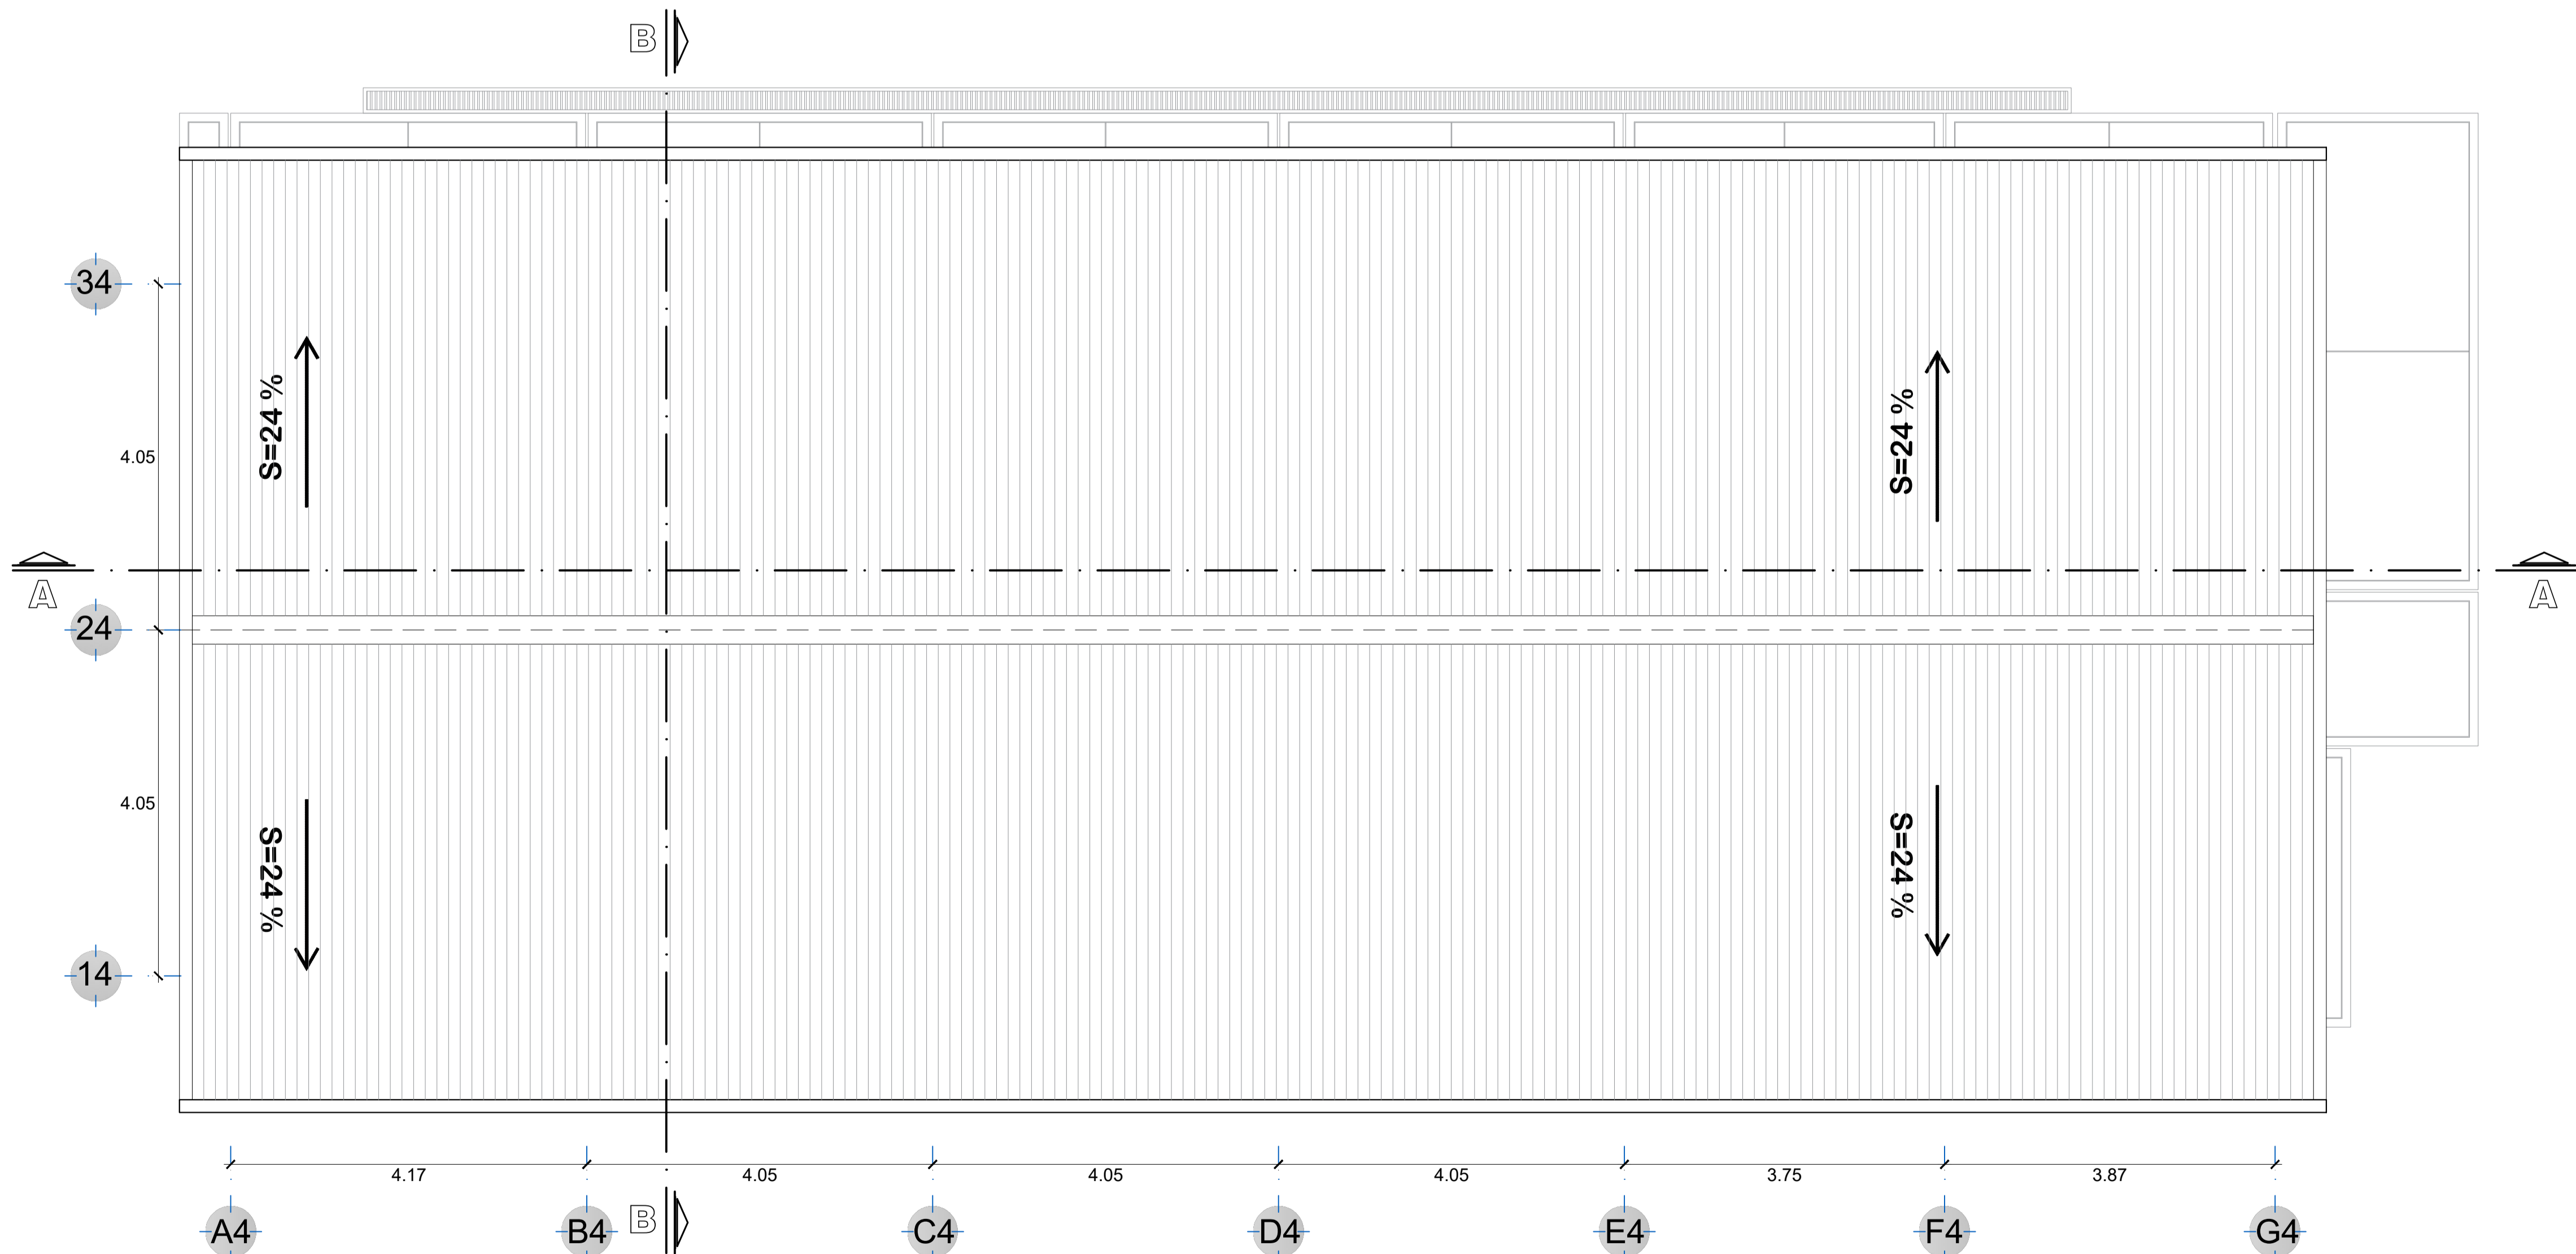

**PLANO DE TECHOS / AULAS PEDAGÓGICAS Y BIBLIOTECA**  
ESC. 1/50

CUADRO DE VANOS				
PUERTAS				
TIPO	ANCHO (MÉTROS)	ALTURA (MÉTROS)	CANT.	OBSERVACIONES
P-01	1.10	2.20	03	PUERTA MADERA TORNELLO CON DISEÑO GRUO 107 Y VERTICAL
P-02	1.00	2.20	01	PUERTA MADERA TORNELLO CON DISEÑO CON PANEL FLUO 020 mm. ANCHO / GRUO 107

CUADRO DE VANOS					
VENTANAS					
TIPO	ANCHO (MÉTROS)	ALTURA (MÉTROS)	ALFEIZER (MÉTROS)	CANT.	OBSERVACIONES
V-01	1.10	0.60	PUERTA / 2.20	03	VENTANA DE VIDRIO (6 mm) ENMARCADA ALUMINIO / laminado
V-02	2.27	1.60	1.20	02	VENTANA DE VIDRIO (6 mm) ENMARCADA ALUMINIO / laminado
V-03	3.45	1.60	1.20	05	VENTANA DE VIDRIO (6 mm) ENMARCADA ALUMINIO / laminado
V-04	3.37	1.60	1.20	01	VENTANA DE VIDRIO (6 mm) ENMARCADA ALUMINIO / laminado
V-05	2.35	1.60	1.20	01	VENTANA DE VIDRIO (6 mm) ENMARCADA ALUMINIO / laminado
V-06	3.15	1.60	1.20	01	VENTANA DE VIDRIO (6 mm) ENMARCADA ALUMINIO / laminado
V-07	3.07	1.60	1.20	02	VENTANA DE VIDRIO (6 mm) ENMARCADA ALUMINIO / laminado
V-08	2.05	1.60	1.20	01	VENTANA DE VIDRIO (6 mm) ENMARCADA ALUMINIO / laminado



ORLANDO CHUTE GUTIÉRREZ  
INGENIERO CIVIL  
Registro CIP. N° 49221



**MUNICIPALIDAD PROVINCIAL DE PIURA**


PROYECTO "RECUPERACION DE LA INSTITUCION EDUCATIVA N° 20094 JUAN PABLO II EN CASERIO VEGAS DE CIENEGUILLO EN EL DISTRITO DE PIURA, PROVINCIA DE PIURA, DEPARTAMENTO DE PIURA"

LABORAL


**DS-03**

PLANO: DESARROLLO ARQ. AULAS Y BIBLIOTECA


ESCALA: 1:50 CAD: FECHA: AÑO: 2021

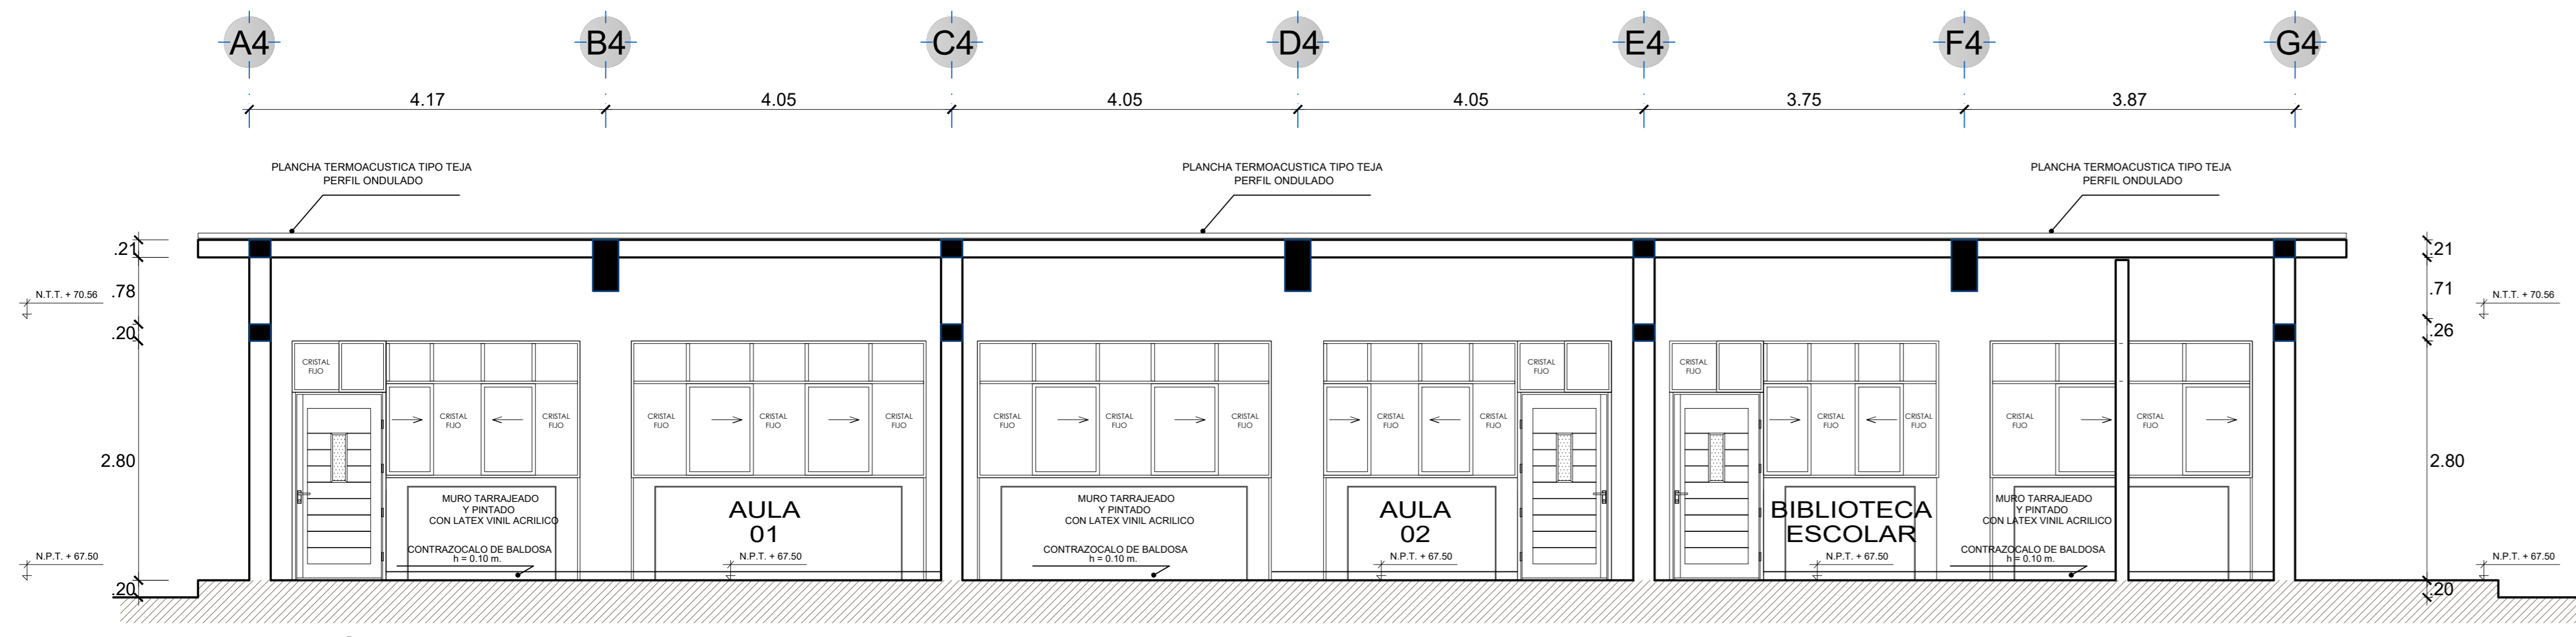


**SECCIÓN A-A**  
ESC. 1/50

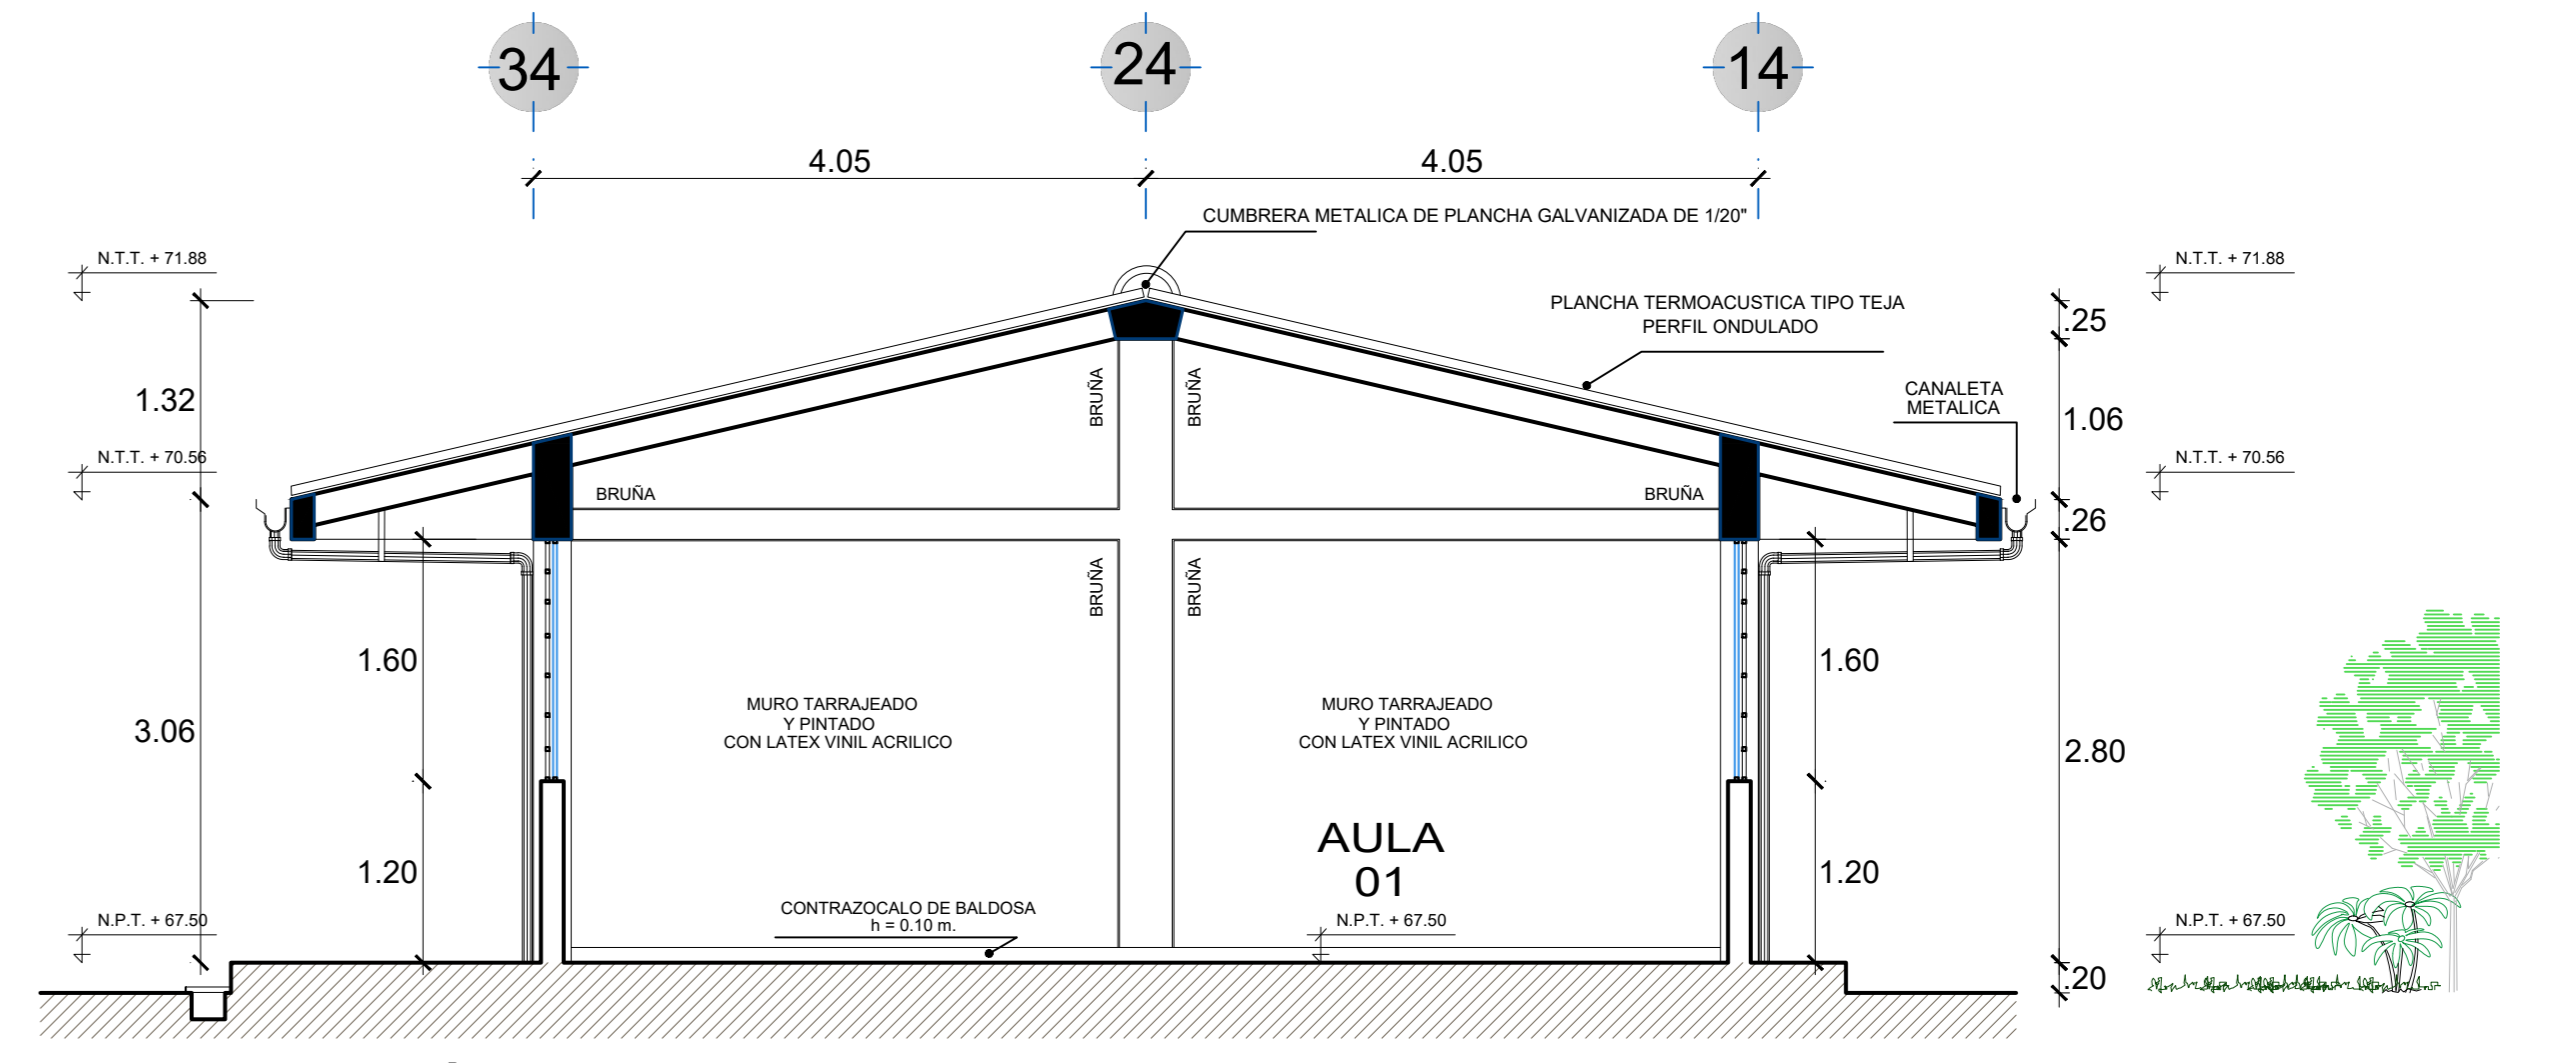


**SECCIÓN B-B**  
ESC. 1/50

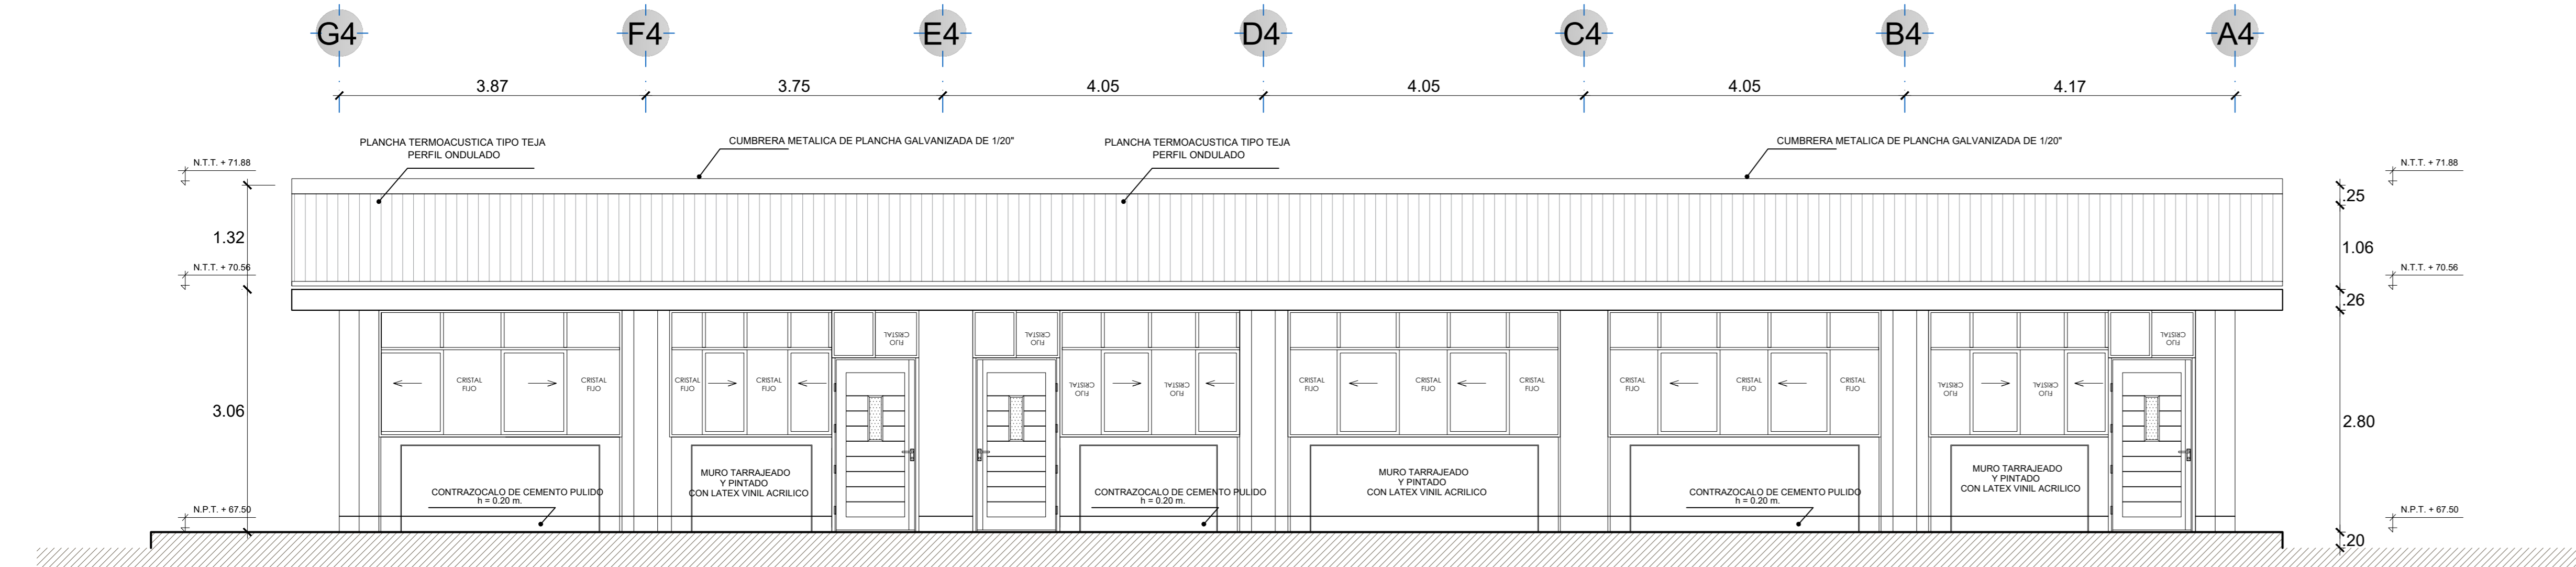

**ELEVACIÓN FRONTAL**  
ESC. 1/50

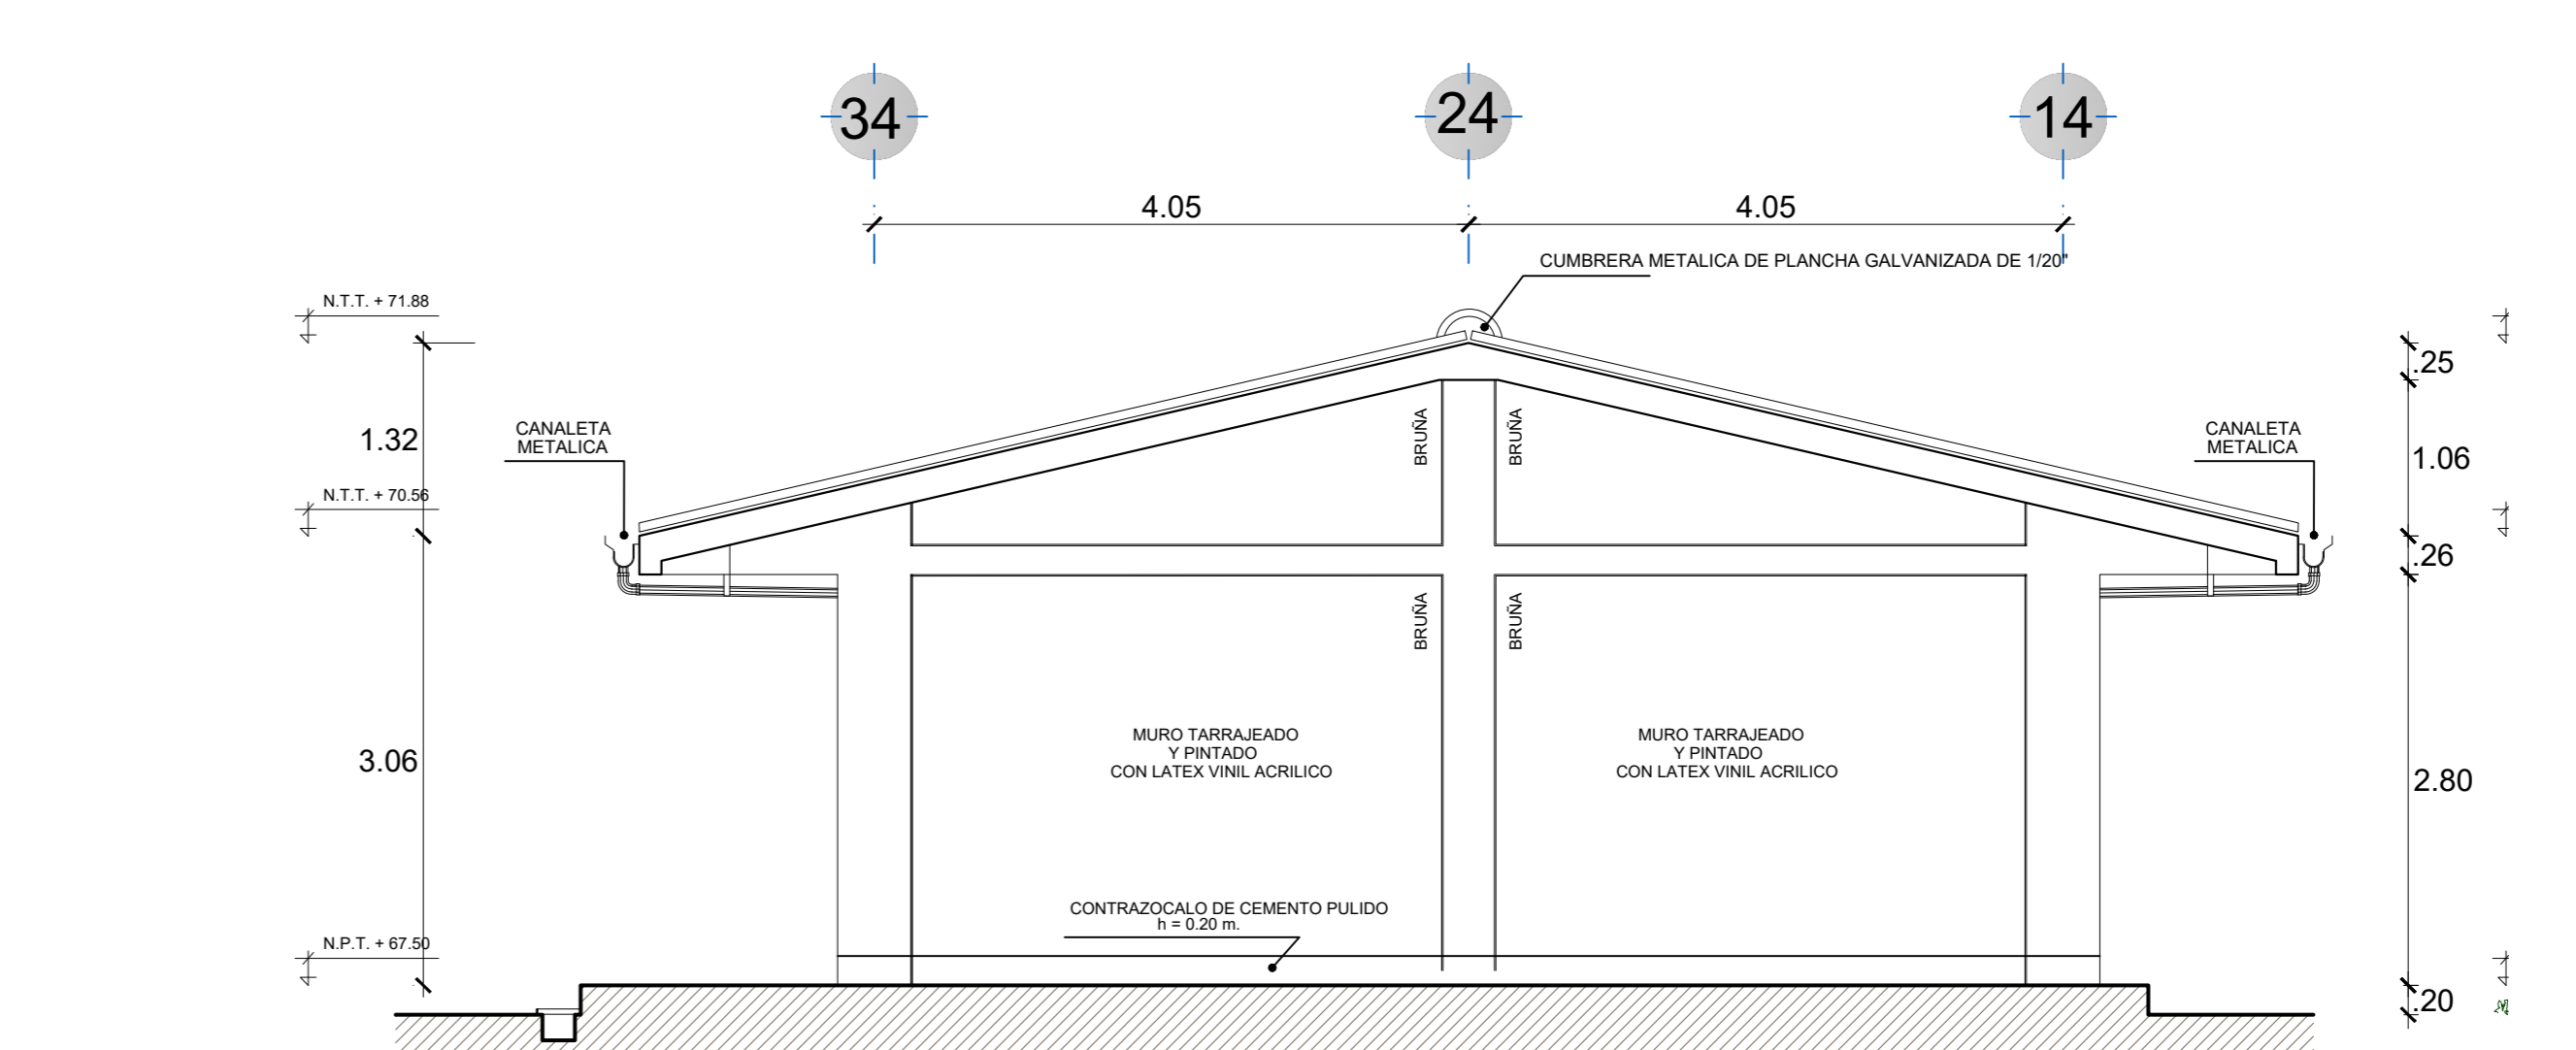

**ELEVACIÓN LATERAL**  
ESC. 1/50

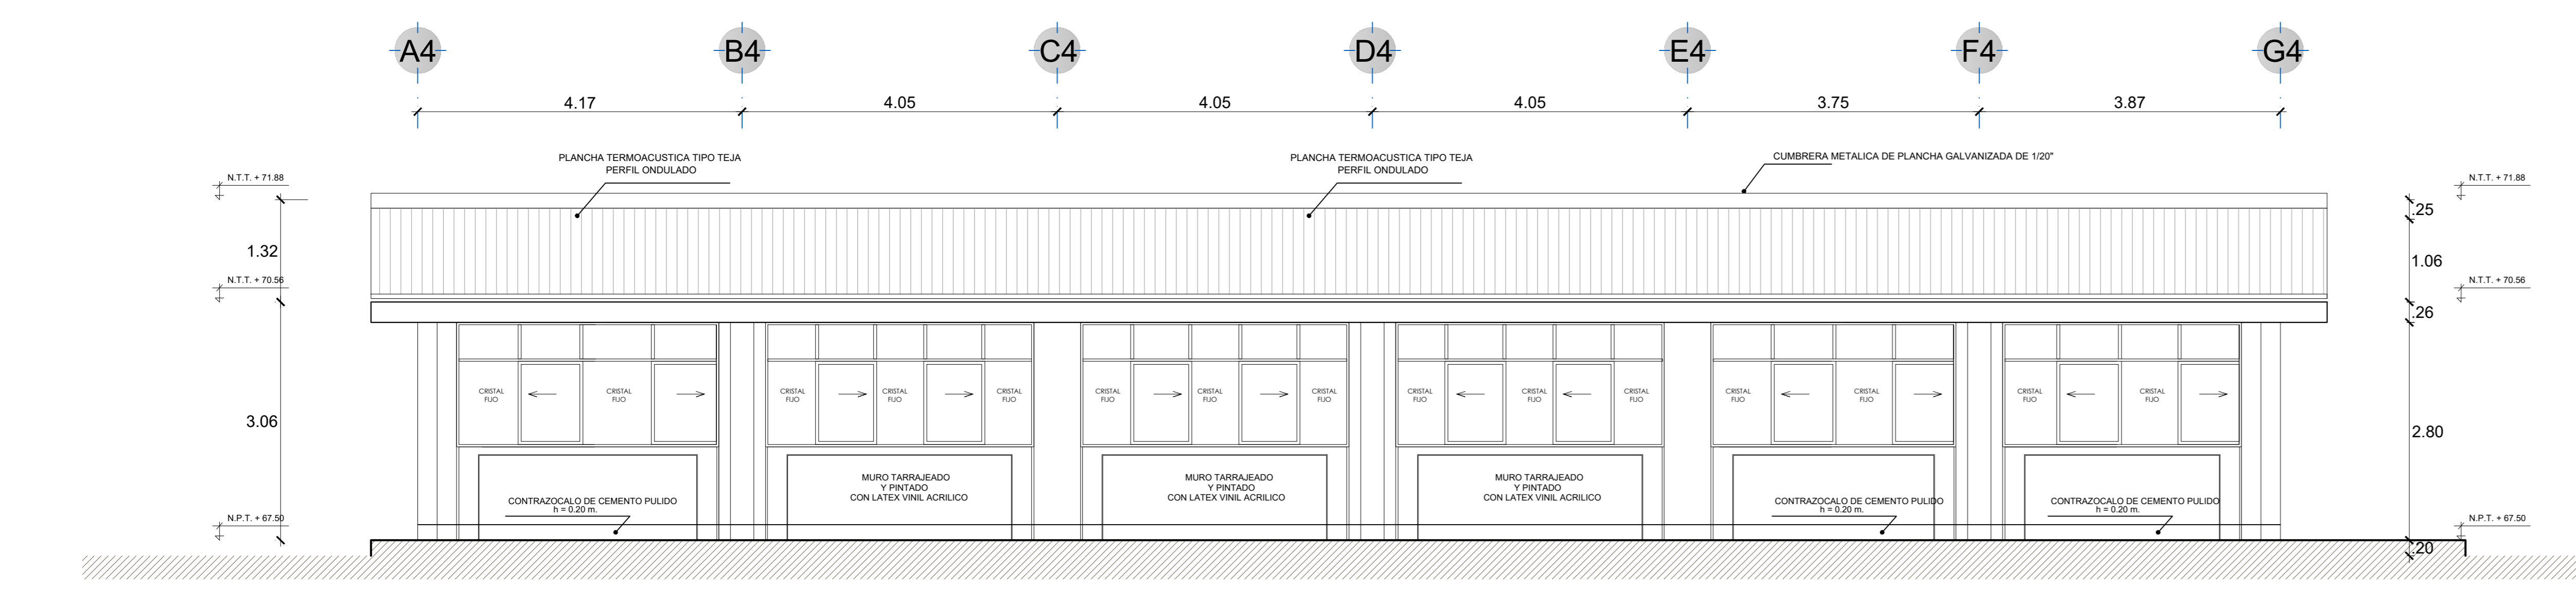

**ELEVACIÓN POSTERIOR**  
ESC. 1/50

**CUADRO DE ACABADOS**

ACABADOS	PISOS		C. ZOC.		ZOC.	MUROS	TECHOS				CARPINTERIA		VIDRIO	SANITARIOS																					
	0.45x0.45m JUNTA .02m	PISO DE PORCELANATO PULIDO 0.60x0.60m JUNTA 0.1m	PISO DE LOSETA VENECIANA 0.30x0.30m JUNTA .04m	PISO DE CEMENTO BROTACHADO SIMPLIFICADO COLOR GRIS	PISO DE CERAMICO COLOR GRIS 0.40x0.40m JUNTA .04m	PISO DE ARENA 0.40x0.40m JUNTA .06m	CONTRAZ. CERAMICO H=0.10m	CONTRAZ. PORCELANATO H=0.10m	CONTRAZ. PORCELANATO H=1.60m	CONTRAZ. CEMENTO PULIDO C/A 1-4	ZÓCALO CERAMICO H= 2.00 m	MURO CARAVISTA	TARRAJEO CEMENTO ARENA	TARRAJEO DE YESO ARENA	CIELO RASO DE SUPERBOARD 6mm	CIELO RASO DE GYPLAC 6mm	TECHO ALGERADO H=...20 m	COBERTURA DE ASBESTO CEMENTO	COBERTURA DE POLICARBONATO	COBERTURA PANEL TERMOLOGICO LAMINA DE ACERO CON NUCLEO DE ESPUMA DE POLIURETANO DE ALTA DENSIDAD	PUERTAS DE MADERA CEDRO LAQUEADAS Y BARNIZ.	VENTANAS DE MADERA CEDRO LAQUEADAS Y BARNIZ.	PUERTAS MADERA CONTRAFACADA	PUERTAS DE MELAMINA	PANELES DE MADERA MELAMINA	VIDRIO DOBLE LAMINADO TRASLUCIDO e=6mm	INODORO COLOR BLANCO	LAVATORIO COLOR BLANCO CON PEDESTAL	OVALIN COLOR BLANCO	PAPELERA METALICA CROMADA	JABONERA TIPO BOLA - LIQUIDO	URINARIO BLANCO	LAVATORIO DE ACERO INOXIDABLE 0.1 POZA		
<b>BLOQ.</b>	<b>AMBIENTE</b>																																		
AULAS PEDAGOGICAS	AULA 01	●			●		●	●																											
	AULA 02	●			●		●	●																											
	BIBLIOTECA ESCOLAR	●			●		●	●																											
	DEPOSITO	●			●		●	●																											




**MUNICIPALIDAD PROVINCIAL DE PIURA**

PROYECTO "RECUPERACION DE LA INSTITUCION EDUCATIVA N° 20054 JUAN PABLO II EN CASERIO VEGAS DE CIENEGUILLO EN EL DISTRITO DE PIURA, PROVINCIA DE PIURA, DEPARTAMENTO DE PIURA"

**DS-04**


DESARROLLO ARG. AULAS Y BIBLIOTECA SECCIONES Y ELEVACIONES

FECHA: JUNIO 2021

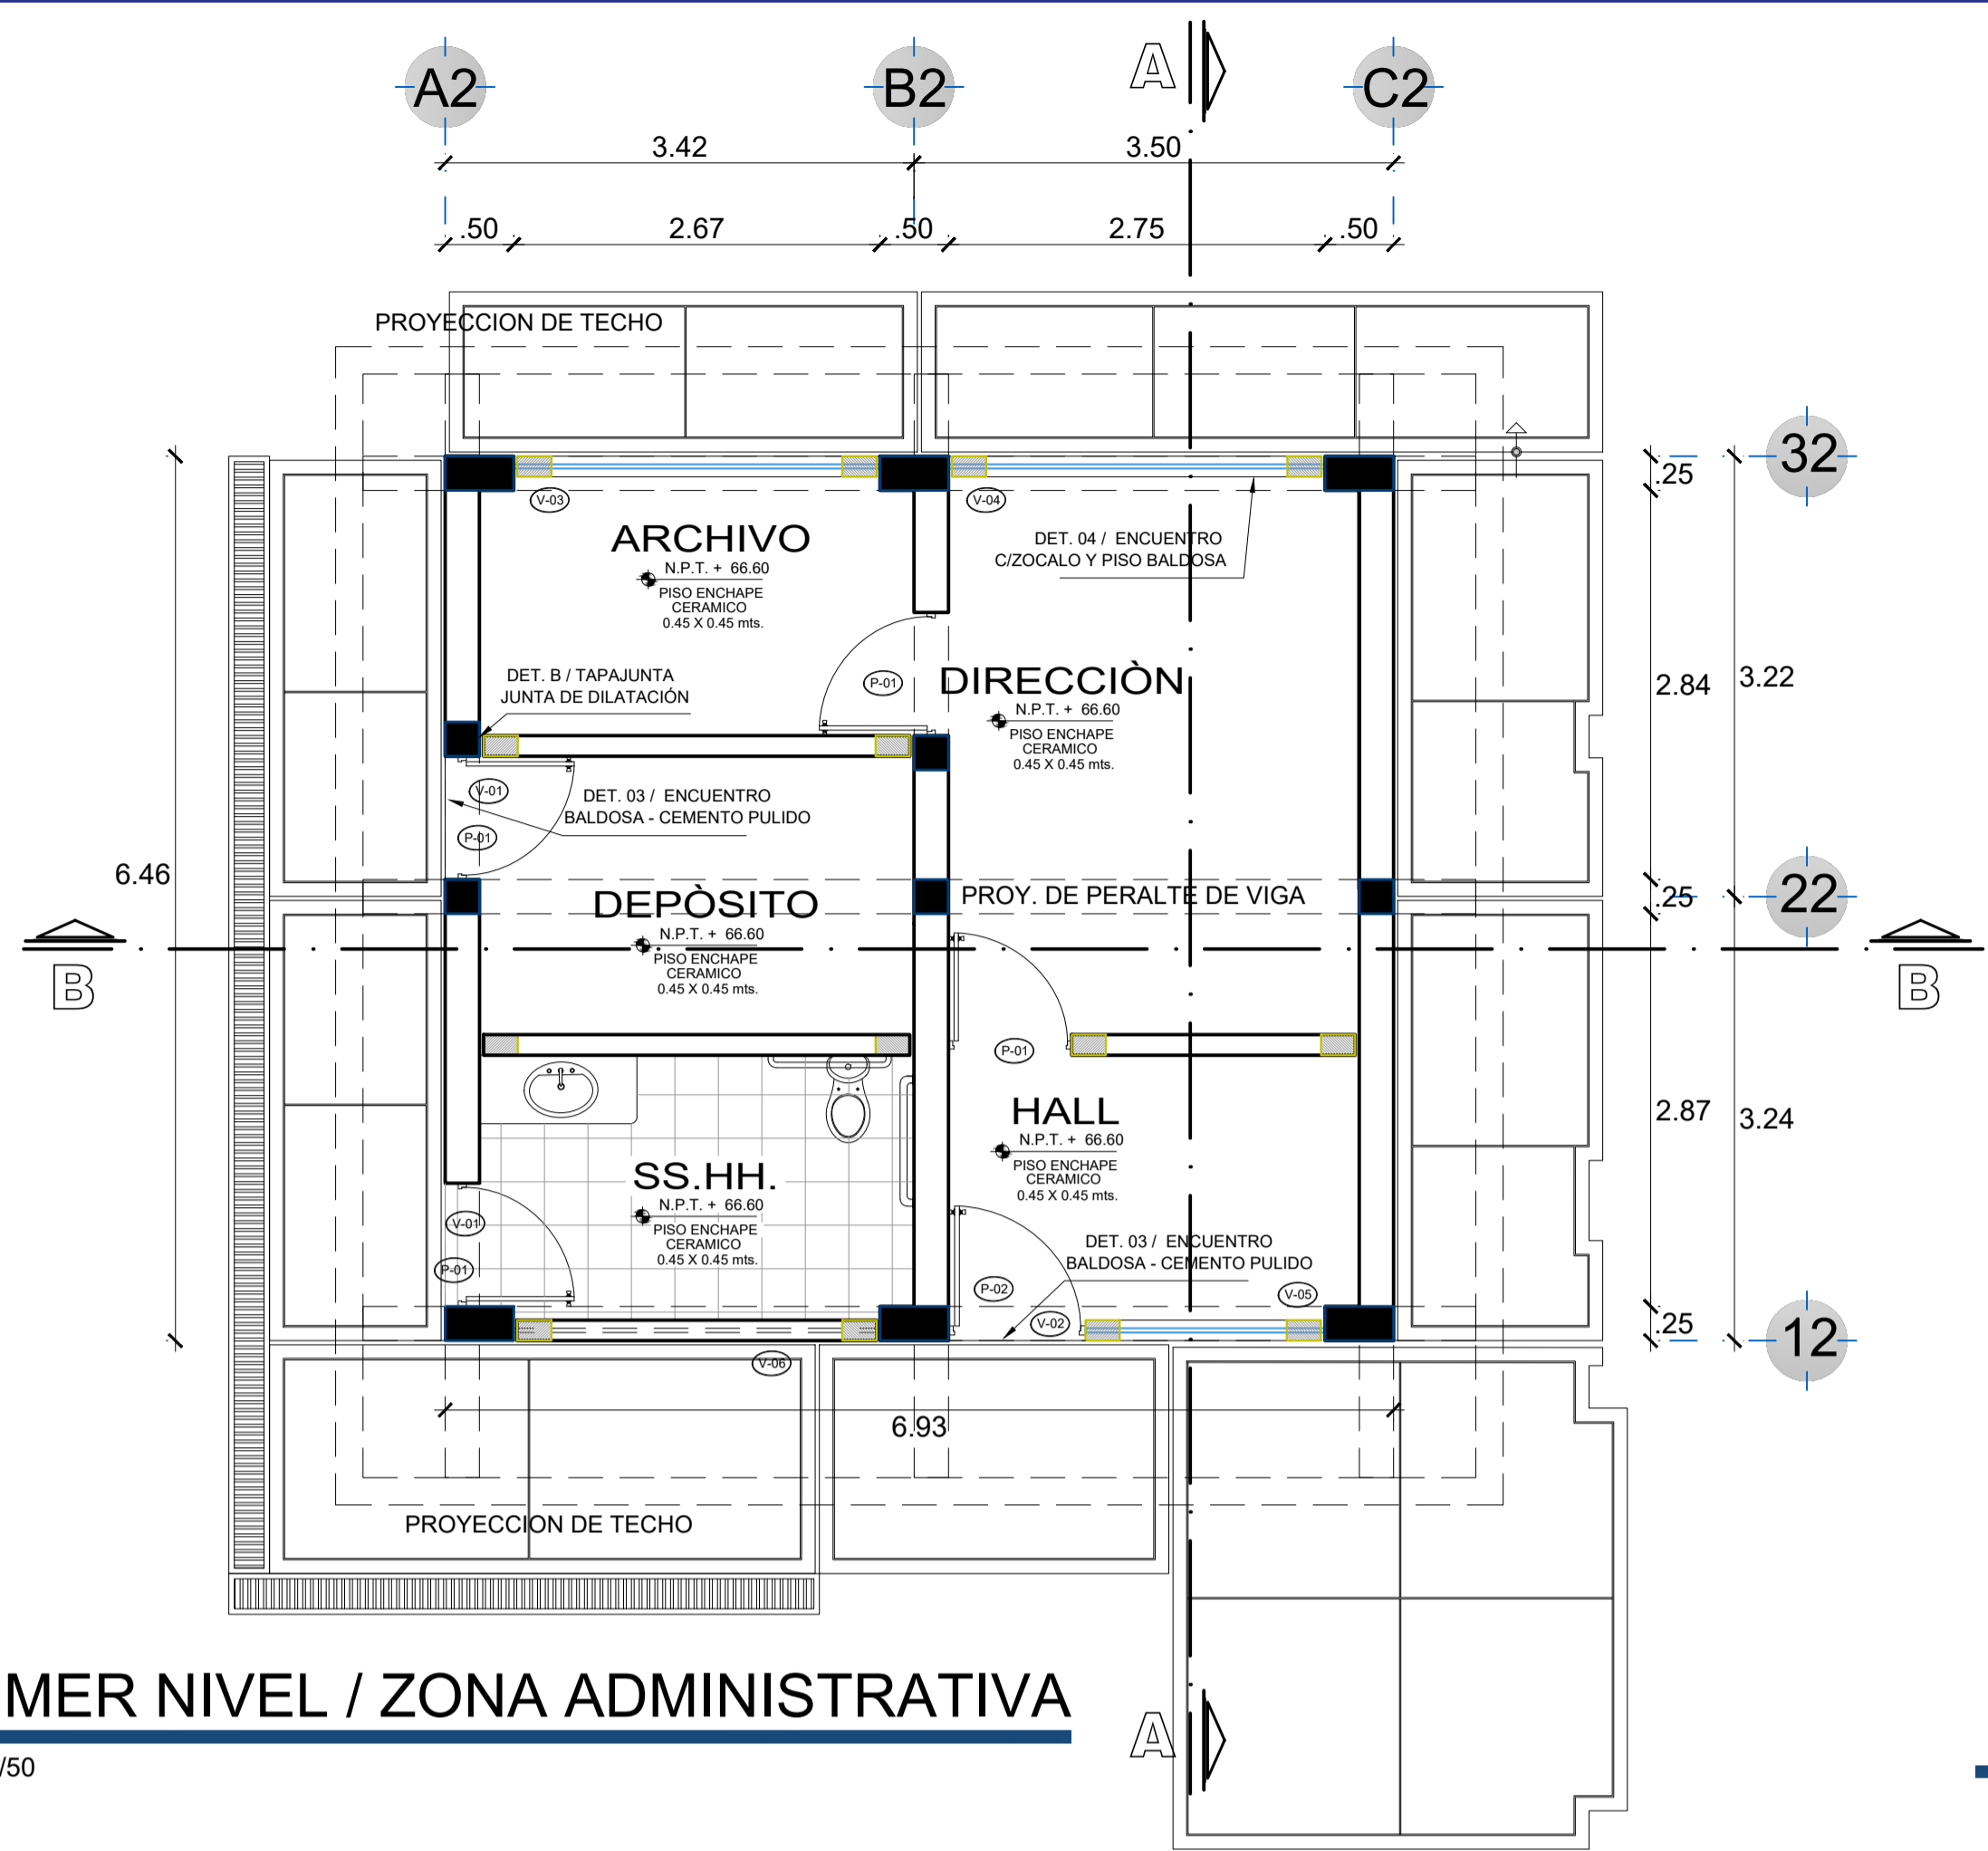


**PRIMER NIVEL / ZONA ADMINISTRATIVA**

ESC. 1/50

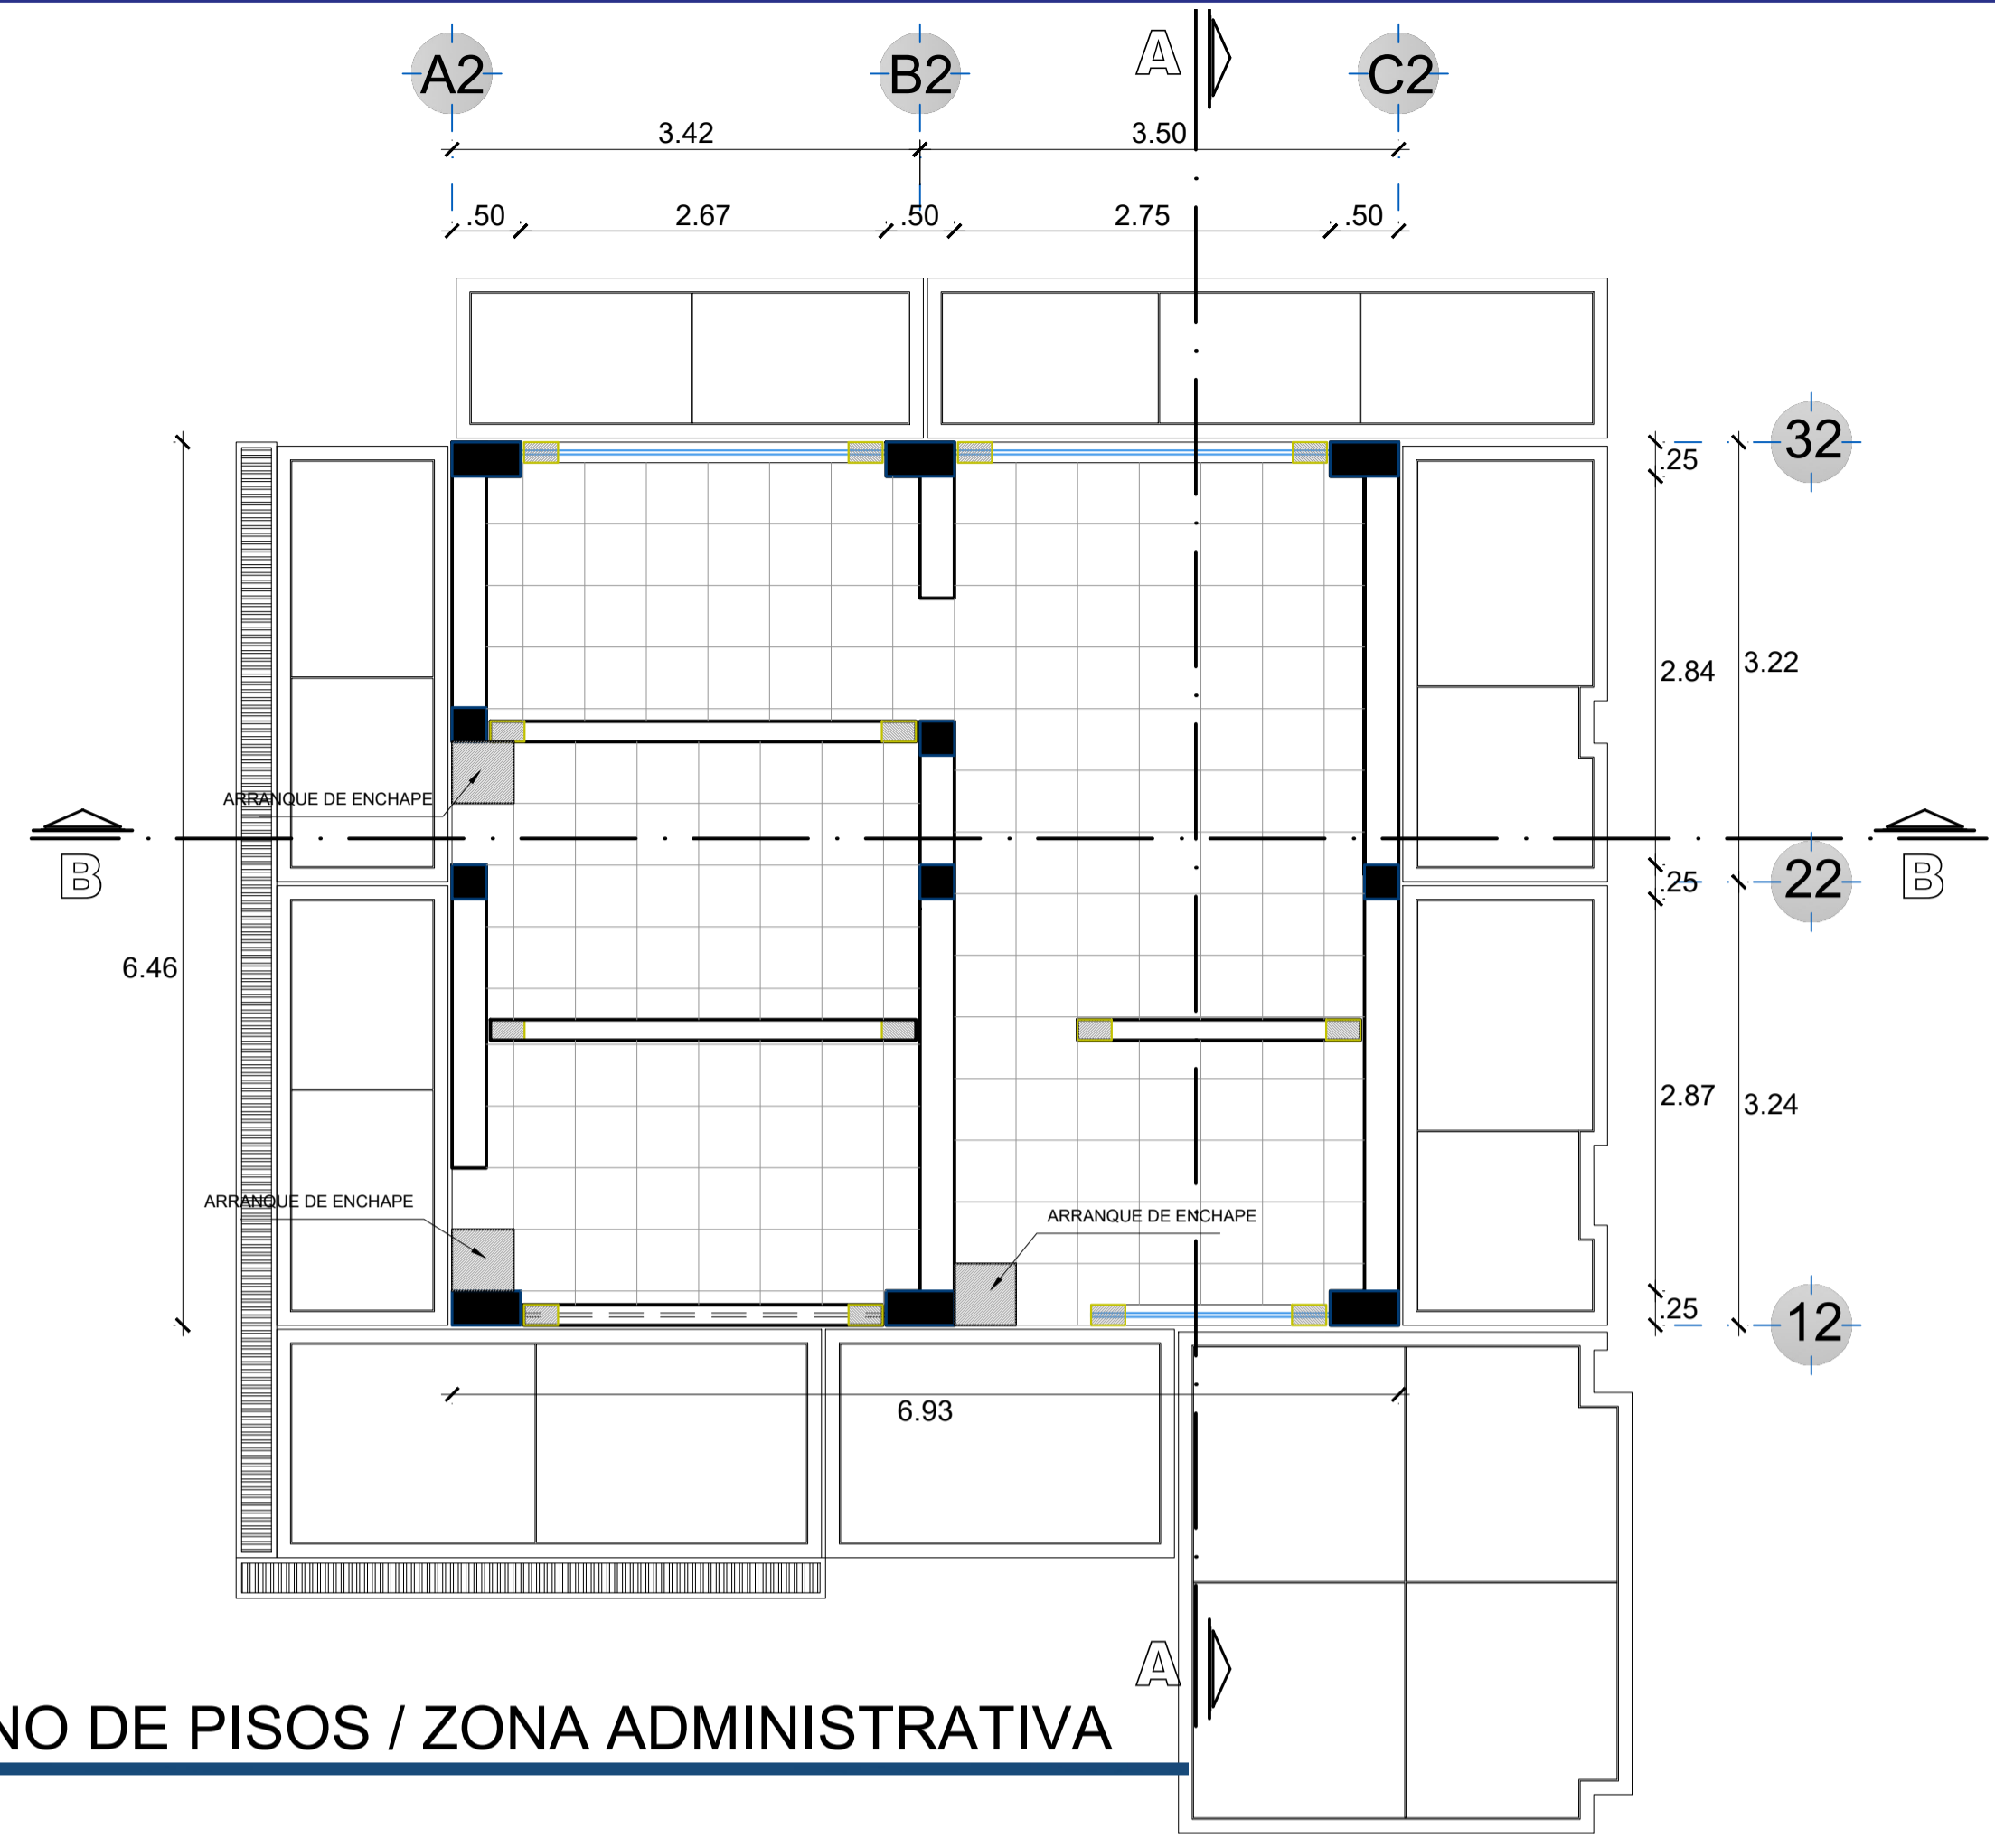

**PLANO DE PISOS / ZONA ADMINISTRATIVA**

ESC. 1/50

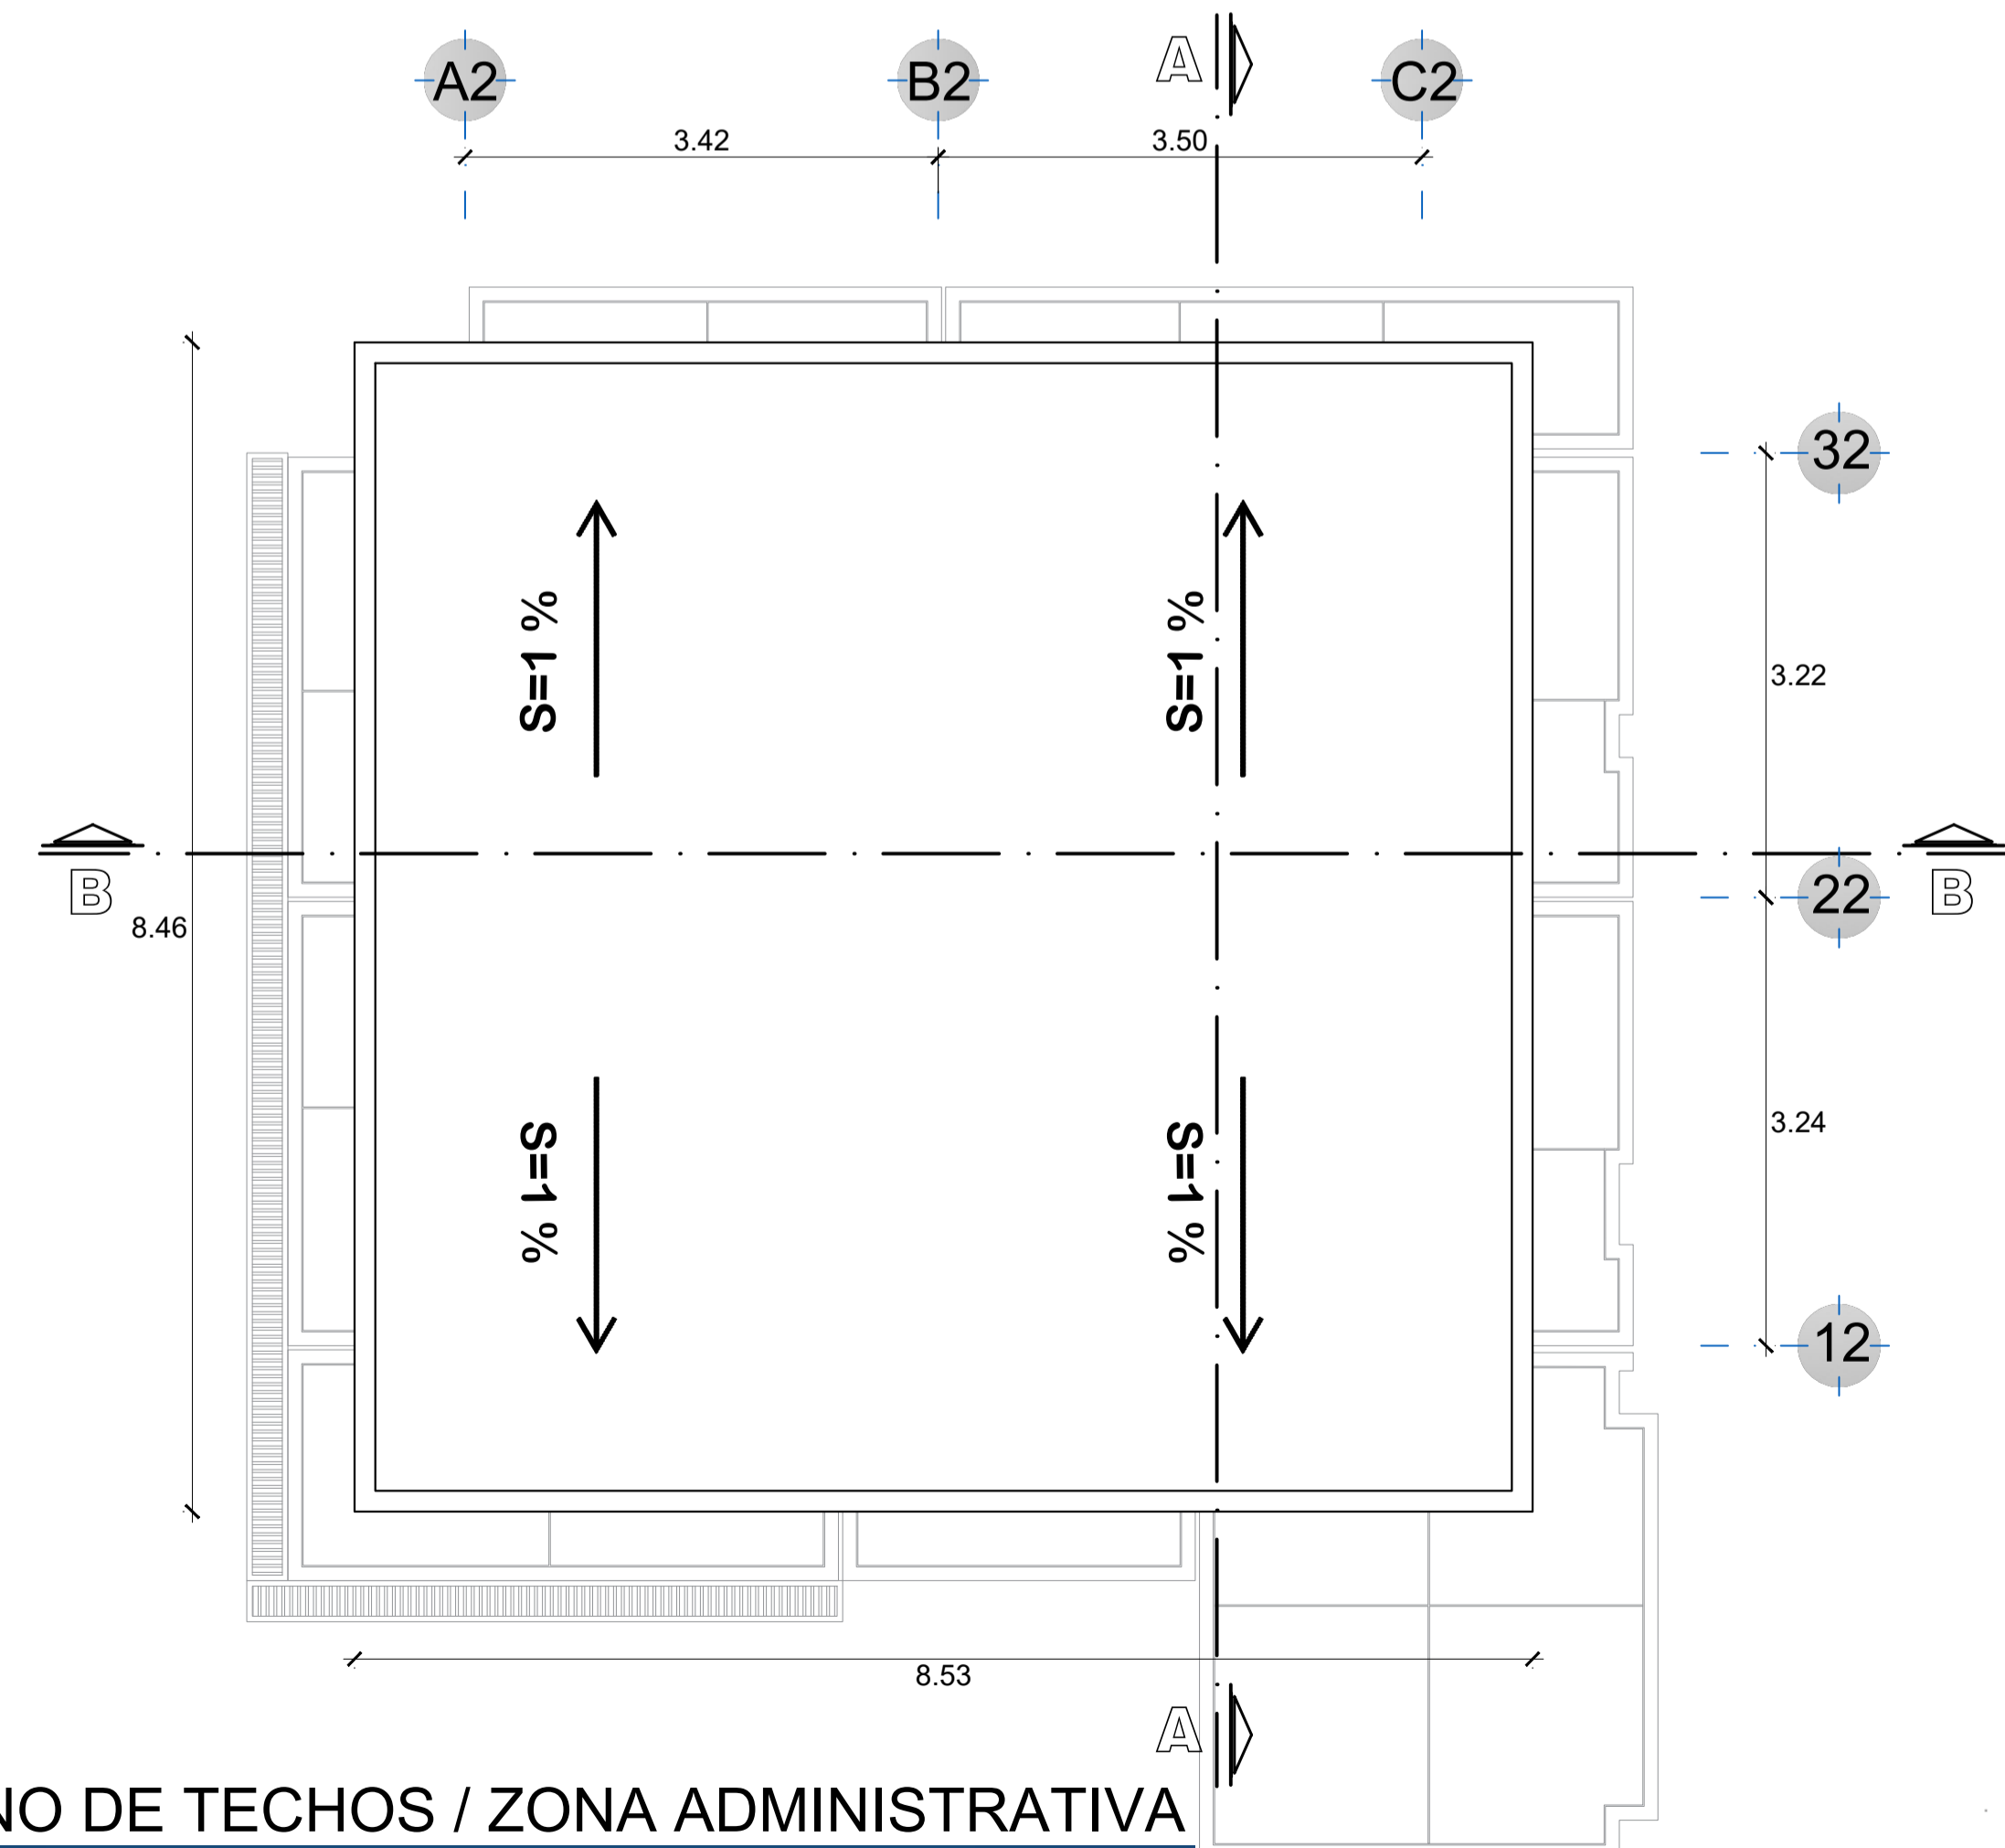

**PLANO DE TECHOS / ZONA ADMINISTRATIVA**


ESC. 1/50





CUADRO DE VANOS				
PUERTAS				
TIPO	ANCHO (METROS)	ALTURA (METROS)	CANT.	OBSERVACIONES
P-01	0.90	2.20	04	PUERTA MADERA TORNILLO CON DISEÑO CON PANEL FIJO 0.20 mts. ancho / GIRO 90°
P-02	1.00	2.20	01	PUERTA MADERA TORNILLO CON DISEÑO CON PANEL FIJO 0.20 mts. ancho / GIRO 90°

CUADRO DE VANOS					
VENTANAS					
TIPO	ANCHO (METROS)	ALTURA (METROS)	ALFEIZER (METROS)	CANT.	OBSERVACIONES
V-01	0.90	0.60	PUERTA / 2.20	02	VENTANA DE VIDRIO (6 mm) ENMARCADA ALUMINIO / laminado
V-02	1.00	0.60	PUERTA / 2.20	01	VENTANA DE VIDRIO (6 mm) ENMARCADA ALUMINIO / laminado
V-03	2.67	1.60	1.20	01	VENTANA DE VIDRIO (6 mm) ENMARCADA ALUMINIO / laminado
V-04	2.75	1.60	1.20	01	VENTANA DE VIDRIO (6 mm) ENMARCADA ALUMINIO / laminado
V-05	1.75	1.60	1.20	01	VENTANA DE VIDRIO (6 mm) ENMARCADA ALUMINIO / laminado
V-06	2.67	0.60	2.20	01	VENTANA DE VIDRIO (6 mm) ENMARCADA ALUMINIO / laminado



ORLANDO CHUYÉ GUTIÉRREZ  
INGENIERO CIVIL  
Registro CIP. N° 49221

	<b>MUNICIPALIDAD PROVINCIAL DE PIURA</b>	
	PROYECTO "RECUPERACION DE LA INSTITUCION EDUCATIVA N° 20094 JUAN PABLO II EN CASERIO VEGAS DE CIENEGUILLO EN EL DISTRITO DE PIURA, PROVINCIA DE PIURA, DEPARTAMENTO DE PIURA"	
DISEÑO: _____ REVISADO: _____ ESCALA: 1/50 CAD: _____ FECHA: JUNIO 2021	PLANO: _____ DESARROLLO ARQ. ZONA ADMINISTRATIVA	LAMINA  <h1>DS-05</h1>

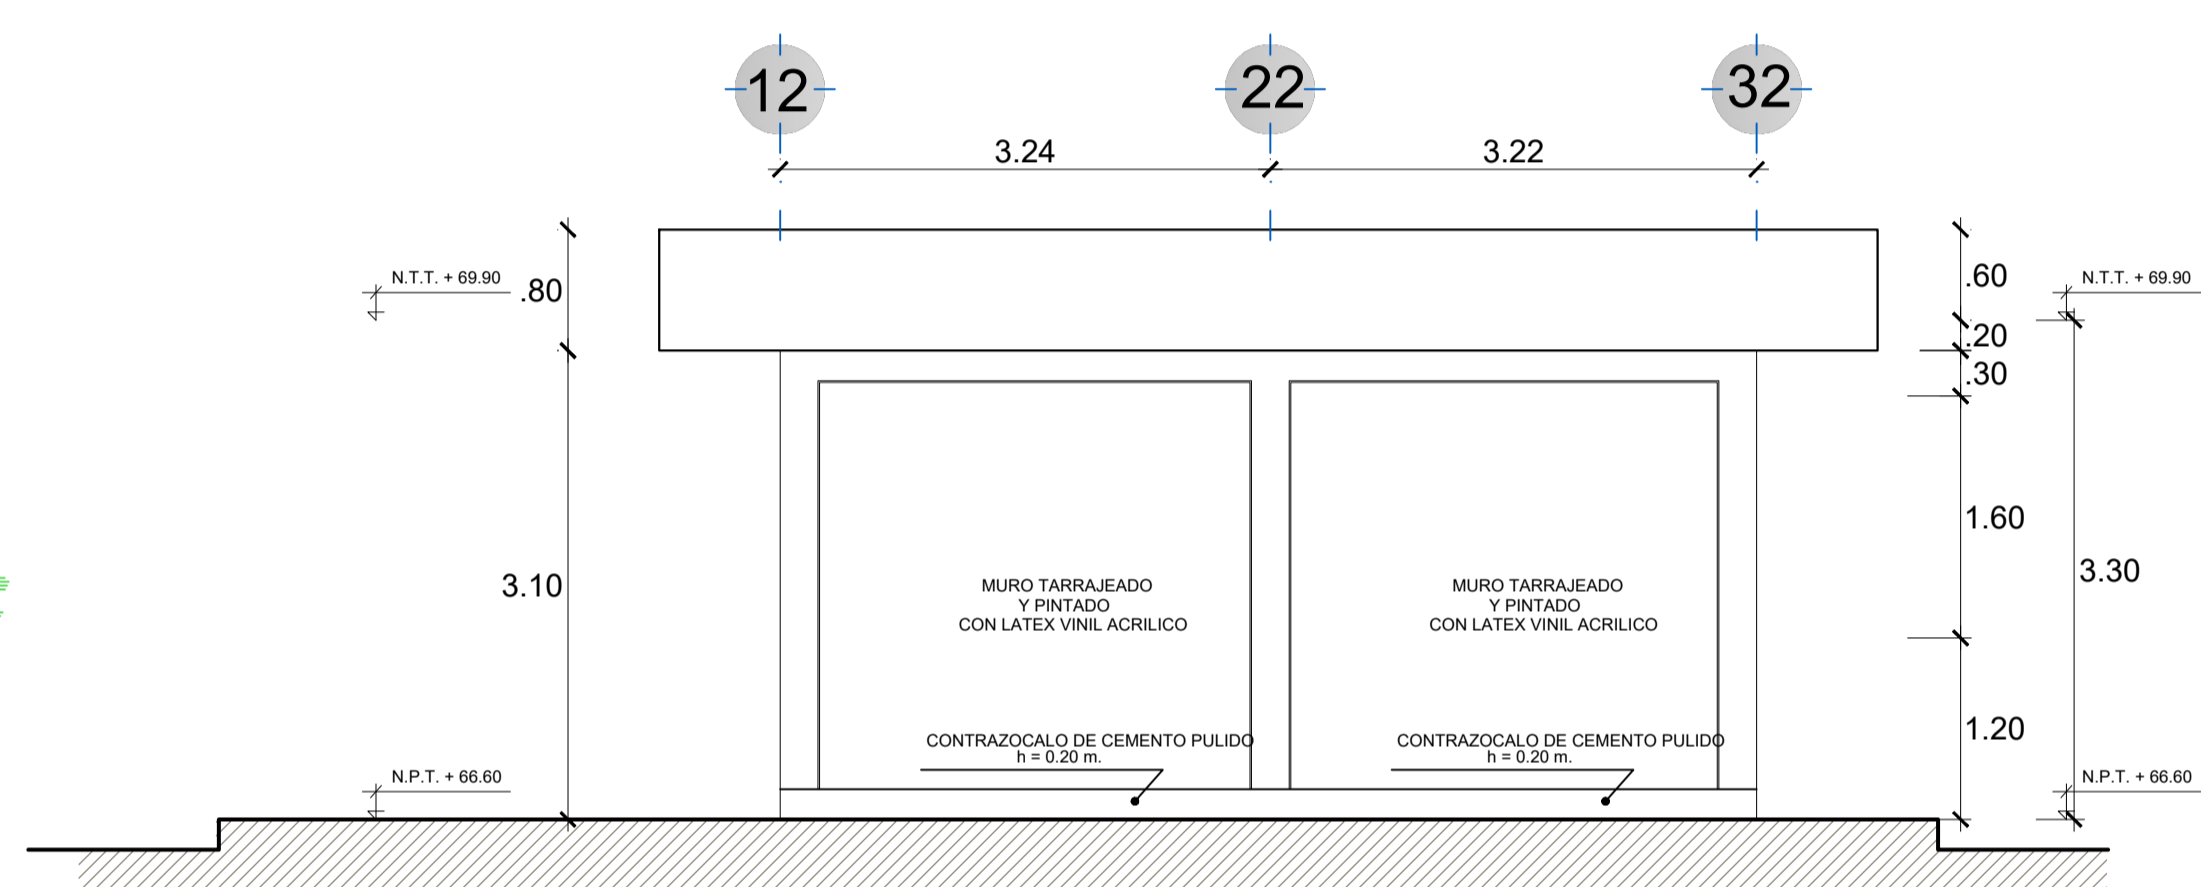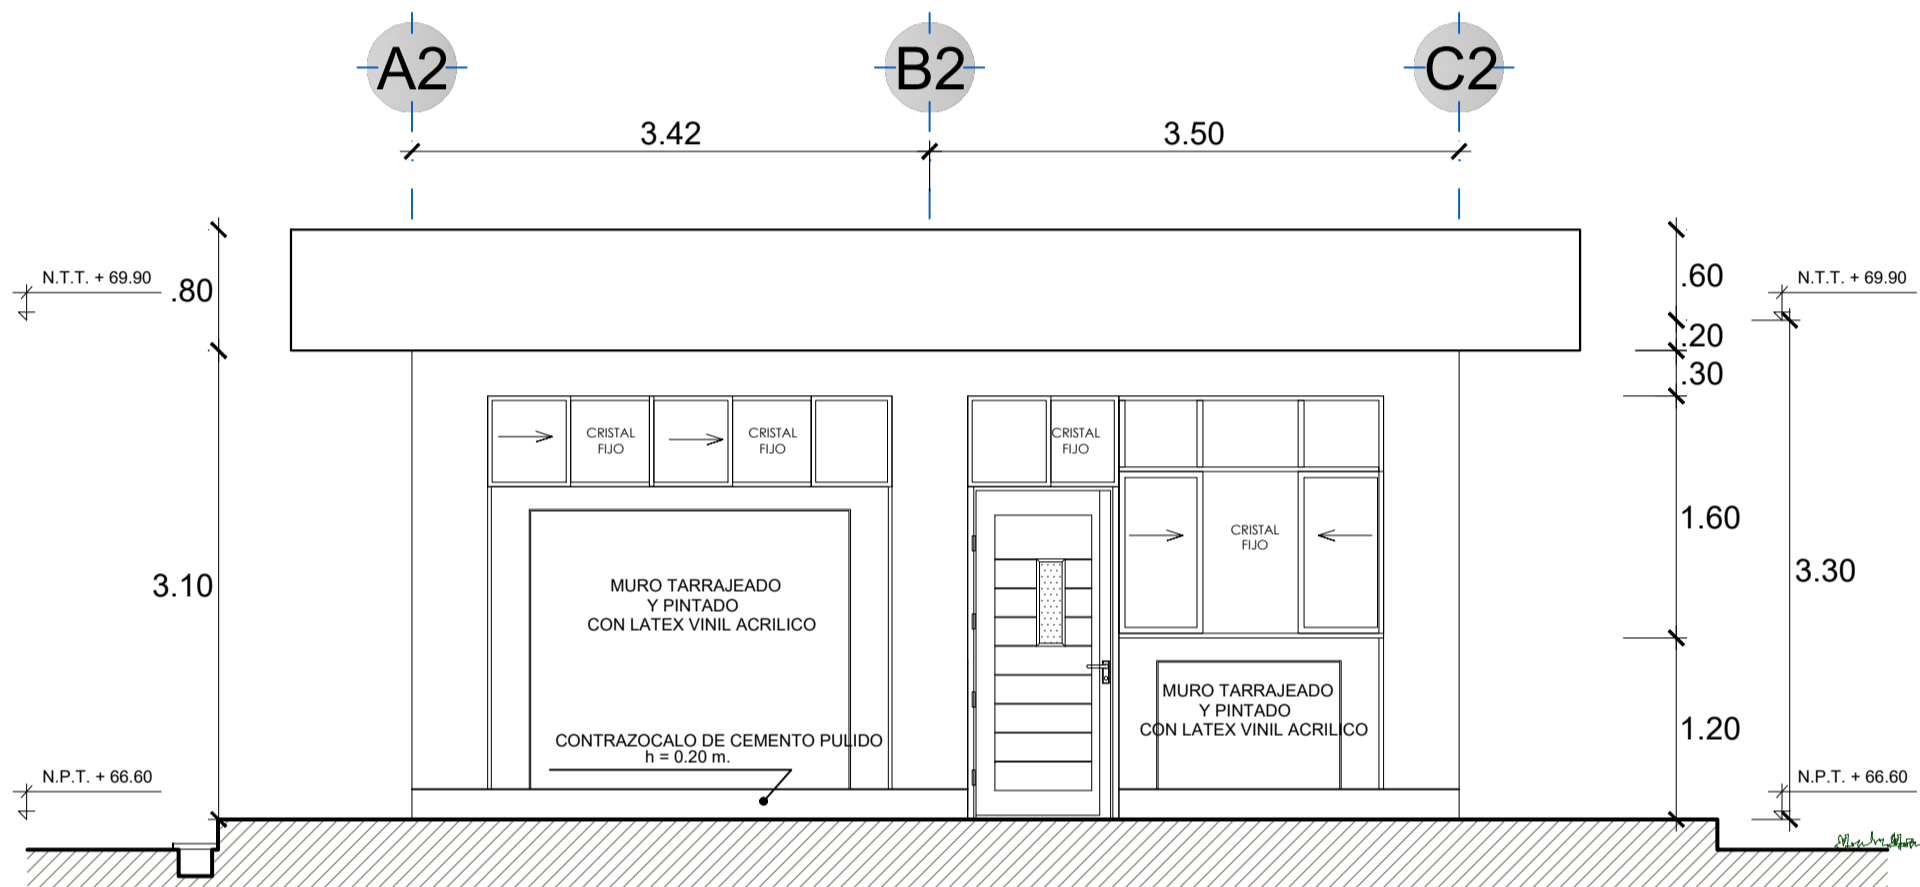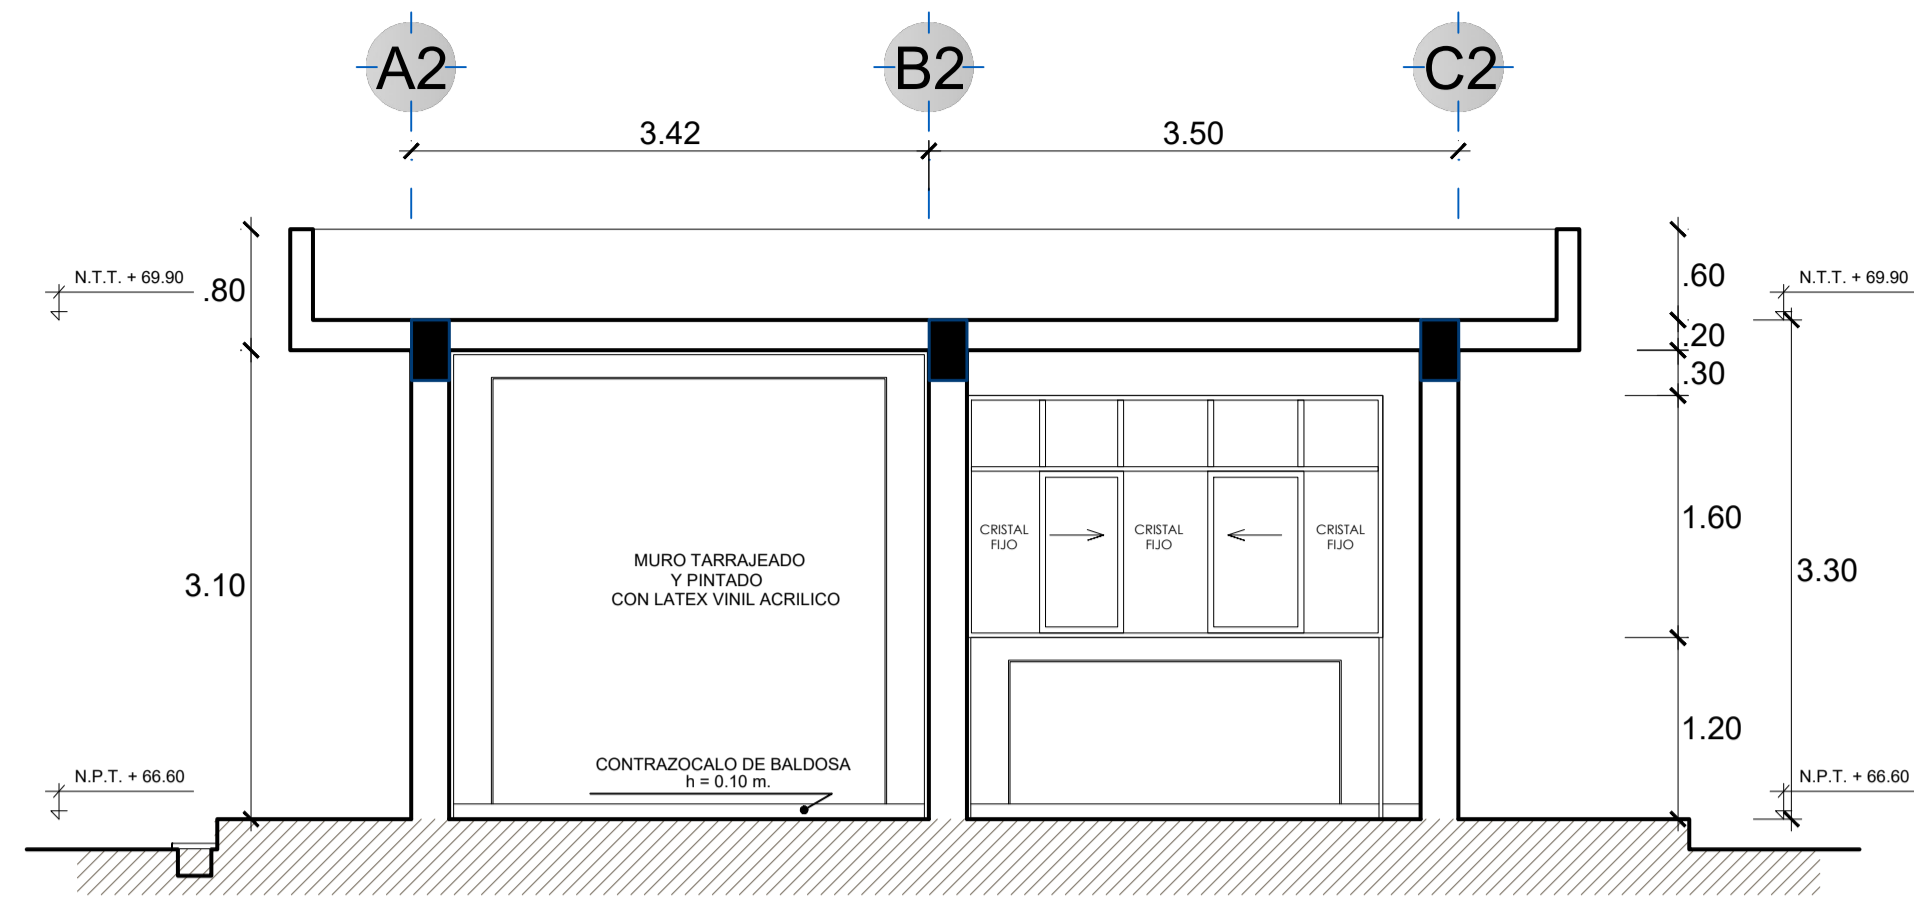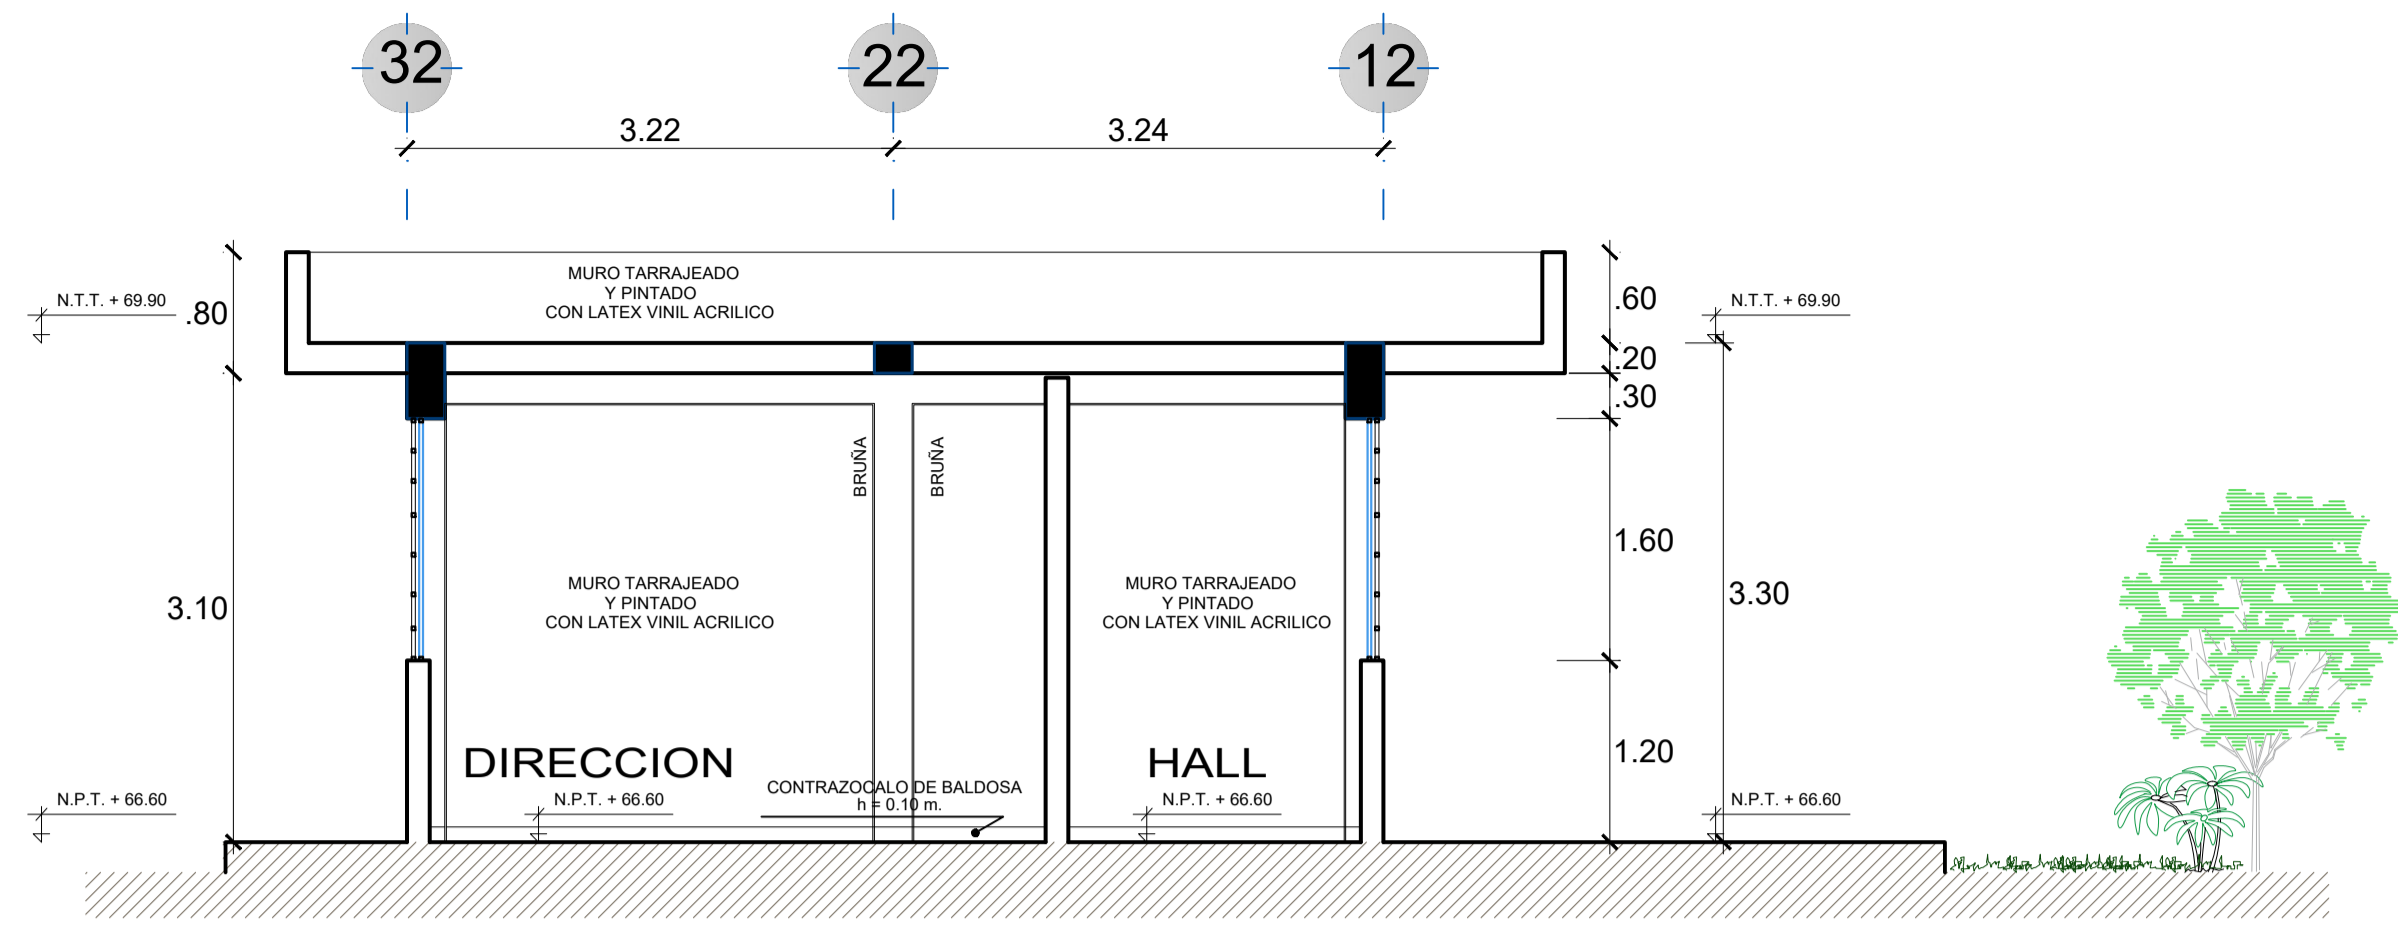

CUADRO DE ACABADOS

ACABADOS	PISOS		C. ZOC.		ZOC.	MUROS	TECHOS					CARPINTERIA			VIDRIO	SANITARIOS																				
	PISO DE CERÁMICO 0,45x0,45m JUNTA 0,02m	PISO DE PORCELANATO PULIDO 0,60x0,60m JUNTA 0,1m	PISO DE LOSETA VENEZOLANA 0,30x0,30m JUNTA 0,04m	PISO DE CEMENTO PREPARADO 30MPULIDO COLOR GRIS	PISO DE CERÁMICO COLOR GRIS 0,40x0,40m JUNTA 0,04m	PISO DE ARENA 0,40x0,40m JUNTA 0,08m	CONTRAZ. CERÁMICO H=0,10m	CONTRAZ. PORCELANATO H=0,10m	CONTRAZ. PORCELANATO H=1,60m	CONTRAZ. CEMENTO PULIDO C.A. 1:4	ZÓCALO CERÁMICO H=2,00m	MURO CARAVISTA	TARRAJEO CEMENTO ARENA	TARRAJEO DE YESO ARENA	CIELO RASO DE SUPERBOARD 6mm	CIELO RASO DE GYPLAC 6mm	TECHO ALGUEADO H=2,00m	COBERTURA DE ASBESTO CEMENTO	COBERTURA DE POLICARBONATO	COBERTURA PANEL TERMOACÚSTICO LAMINA DE ACRILICO CON UNICLUO DE ESUMARROGA DE POLIURETANO DE ALTA DENSIDAD	PUERTAS DE MADERA CEDRO LAQUEADAS Y BARNIZ.	VENTANAS DE MADERA CEDRO LAQUEADAS Y BARNIZ.	PUERTAS MADERA CONTRALACADA	PUERTAS DE MELAMINA	PANELES DE MADERA MELAMINA	VIDRIO DOBLE LAMINADO TRASLUCIDO e=6mm	INODORO COLOR BLANCO	LAVATORIO COLOR BLANCO CON PEDISTAL	OVALÚN COLOR BLANCO	PAPELERA METÁLICA CROMADA	JABONERA TIPO BOLA - LIQUIDO	URINARIO BLANCO	LAVATORIO DE ACERO INOXIDABLE 01 POZA			
BLOQ.	AMBIENTE																																			
ZONA ADMINISTRATIVA	HALL	●				●																														
	DIRECCION	●				●																														
	ARCHIVO	●				●																														
	DEPOSITO	●				●																														
	SS.HH.	●				●					●																									

INGENIERO CIVIL  
Registro CIP, N° 49221


**MUNICIPALIDAD PROVINCIAL DE PIURA**

PROYECTO "RECUPERACION DE LA INSTITUCION EDUCATIVA N° 20094 JUAN PABLO II EN CASERIO VEGAS DE CIENEGUILLO EN EL DISTRITO DE PIURA, PROVINCIA DE PIURA, DEPARTAMENTO DE PIURA"


DESARROLLO ARQ. ZONA ADMINISTRATIVA SECCIONES Y ELEVACIONES

LAMINA:


# DS-06

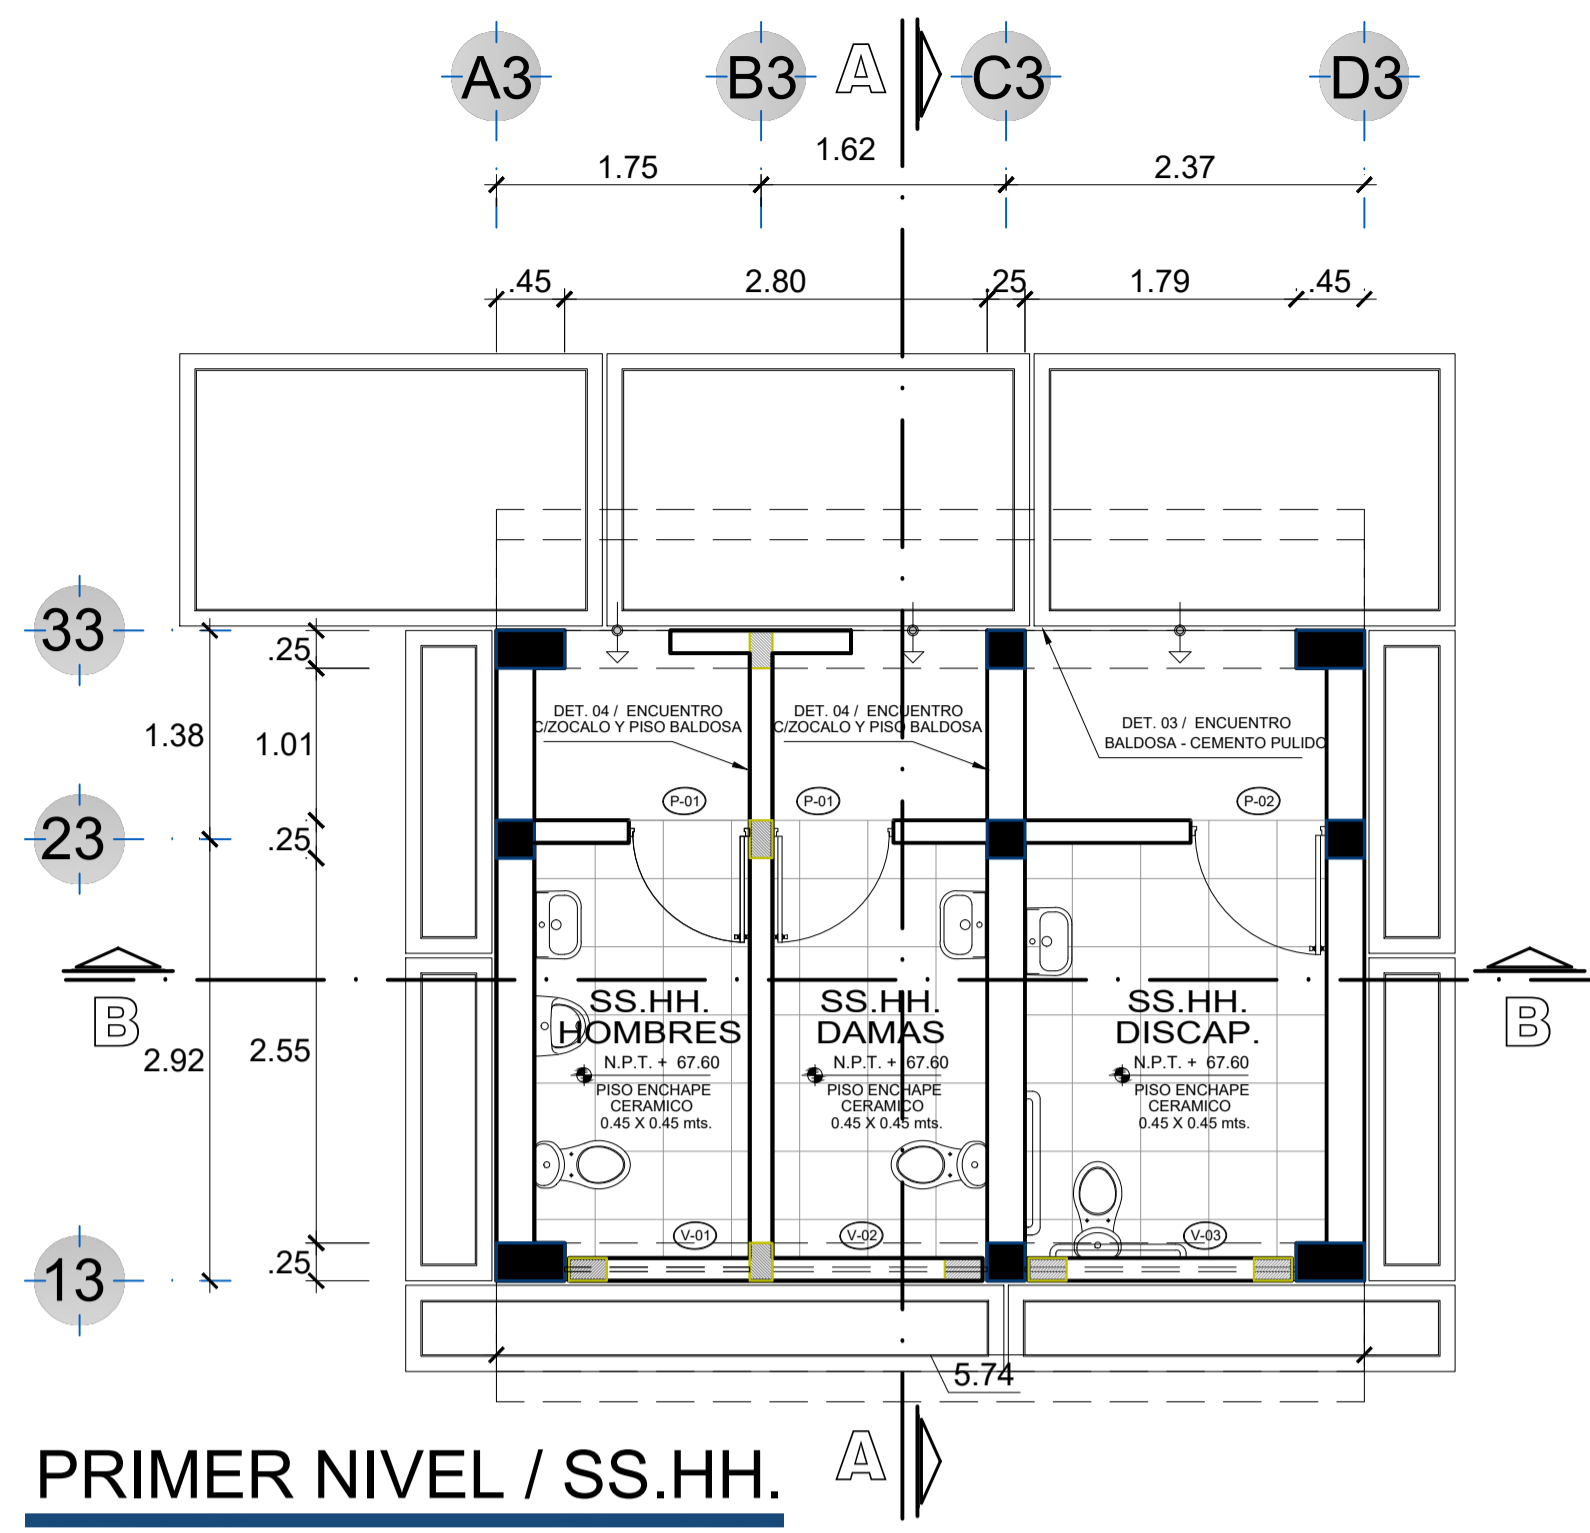

**PRIMER NIVEL / SS.HH.**  
ESC. 1/50

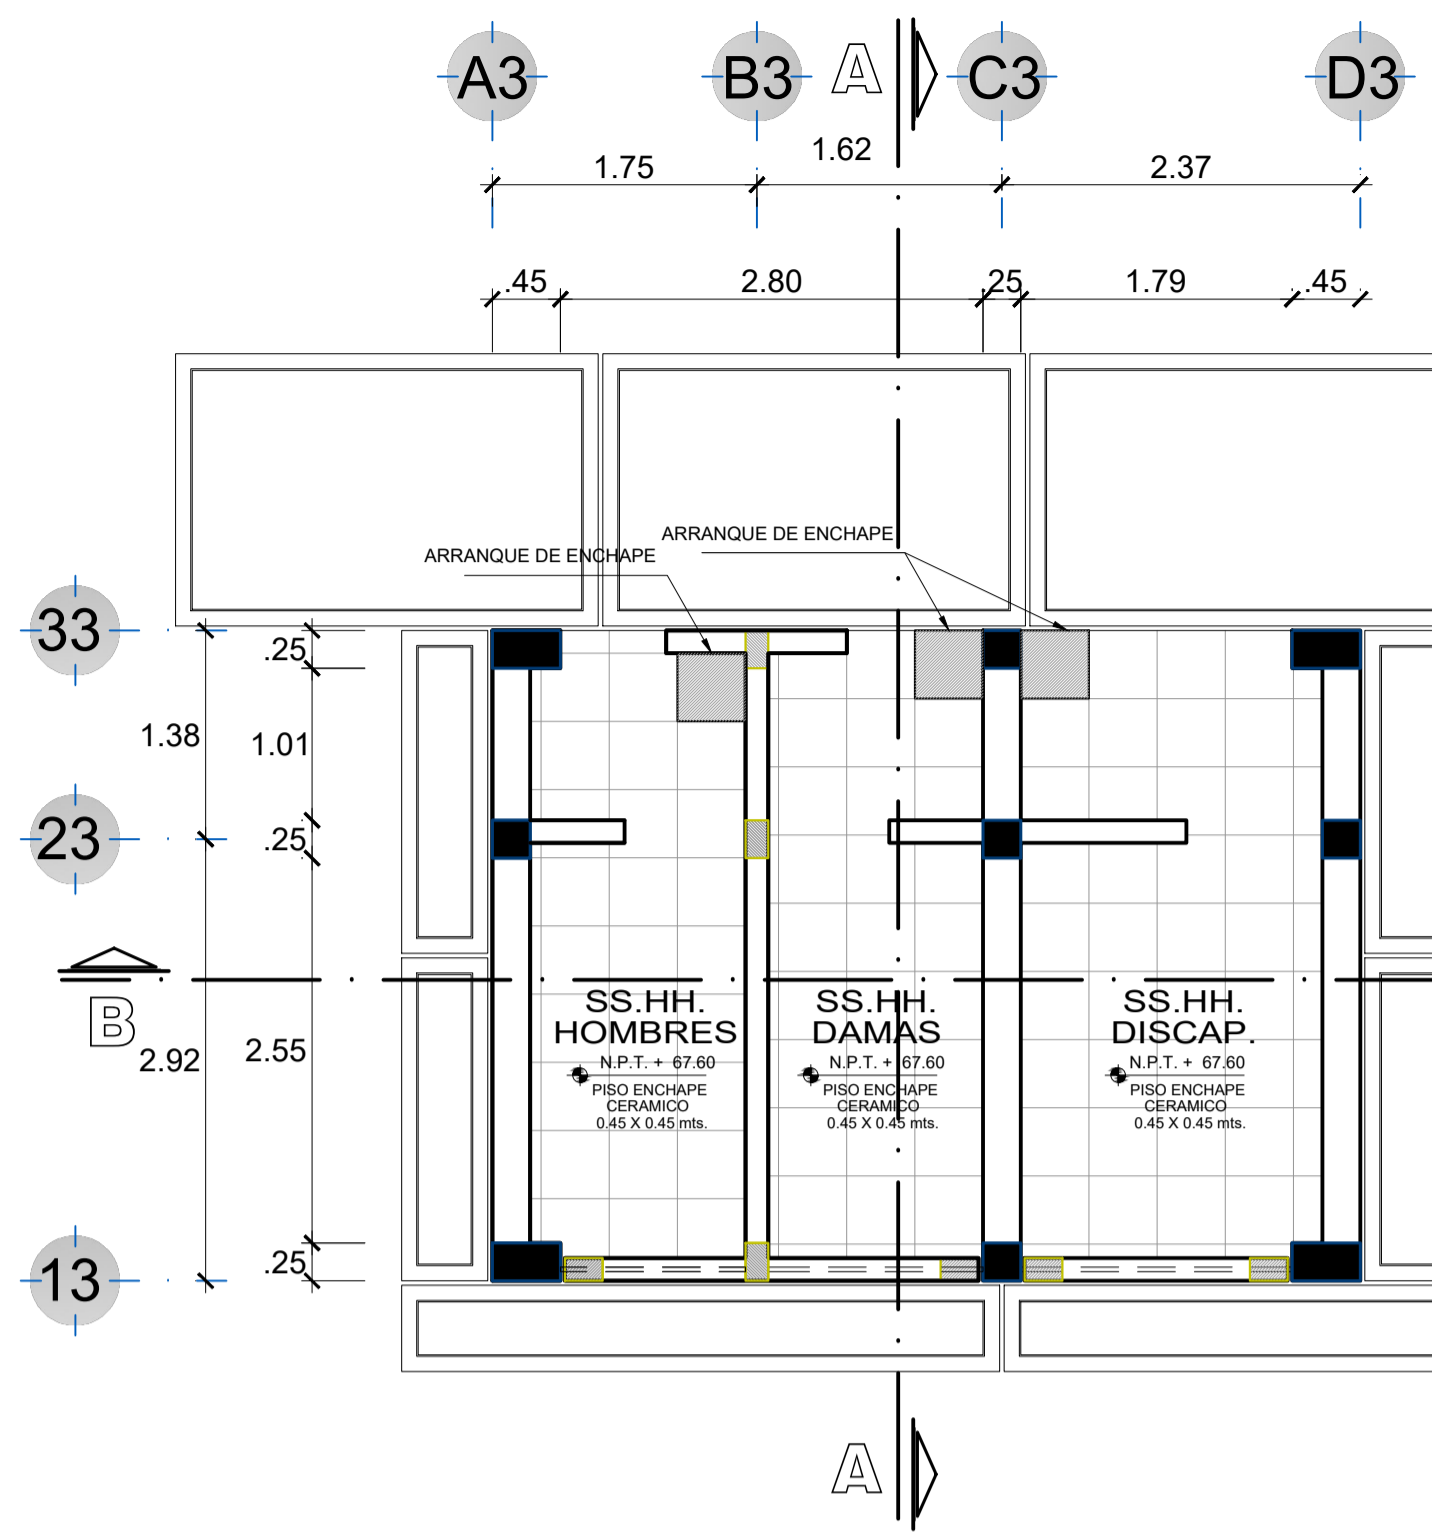


**PLANO DE PISOS / SS.HH.**  
ESC. 1/50

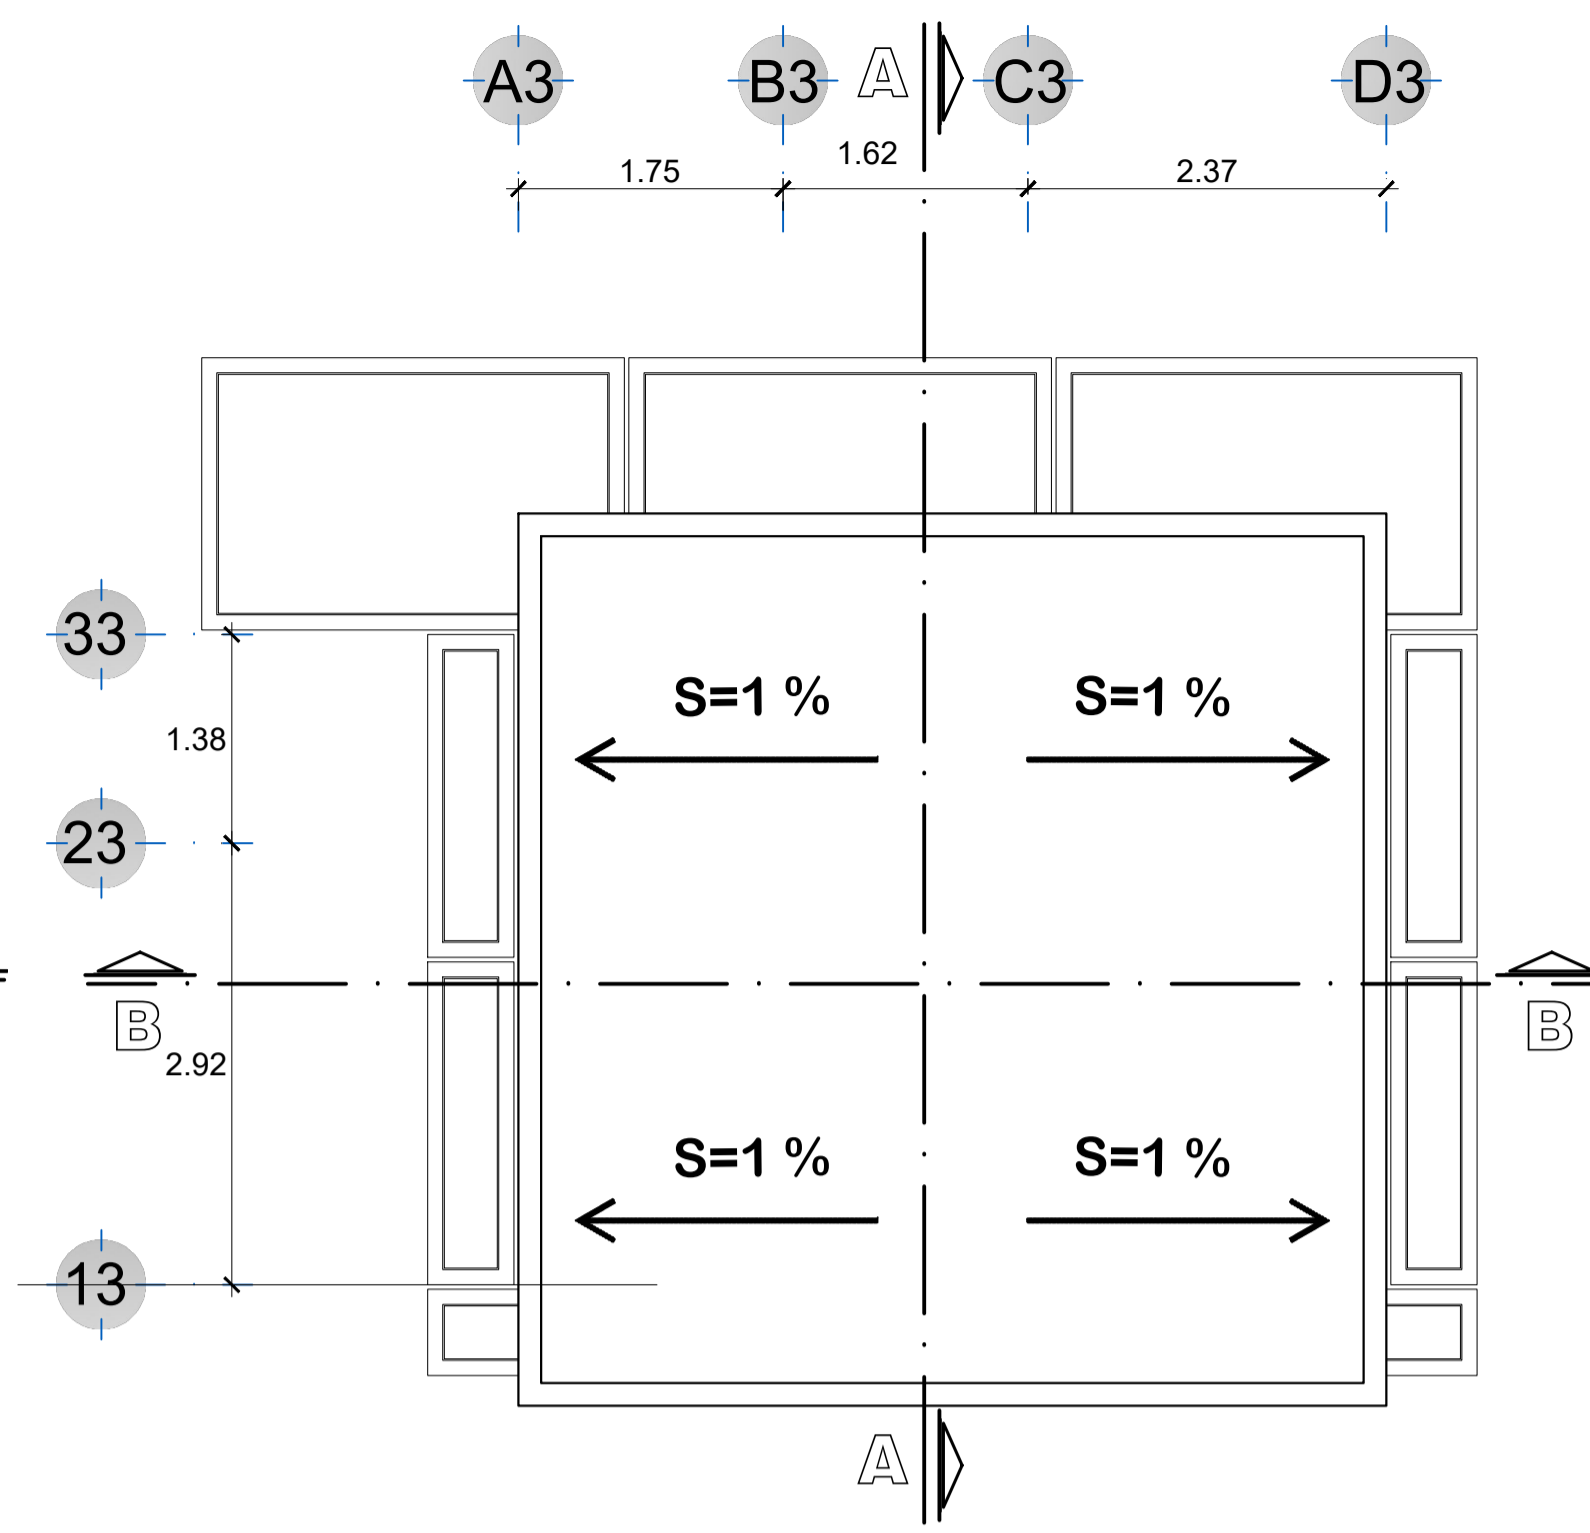


**PLANO DE TECHOS / SS.HH.**  
ESC. 1/50

CUADRO DE VANOS				
PUERTAS				
TIPO	ANCHO (METROS)	ALTURA (METROS)	CANT.	OBSERVACIONES
P-01	0.80	2.20	04	PUERTA MADERA TORILLO CON DISEÑO CON PANEL. PISO 20 mm. ancho 0.80 M.
P-02	0.90	2.20	01	PUERTA MADERA TORILLO CON DISEÑO CON PANEL. PISO 20 mm. ancho 0.90 M.

CUADRO DE VANOS					
VENTANAS					
TIPO	ANCHO (METROS)	ALTURA (METROS)	ALFEIZER (METROS)	CANT.	OBSERVACIONES
V-01	1.23	0.60	2.20	01	VENTANA DE VIDRIO (6 mm) ENMARCADA ALUMINIO lustrado
V-02	1.42	0.60	2.20	01	VENTANA DE VIDRIO (6 mm) ENMARCADA ALUMINIO lustrado
V-03	1.79	0.60	2.20	01	VENTANA DE VIDRIO (6 mm) ENMARCADA ALUMINIO lustrado

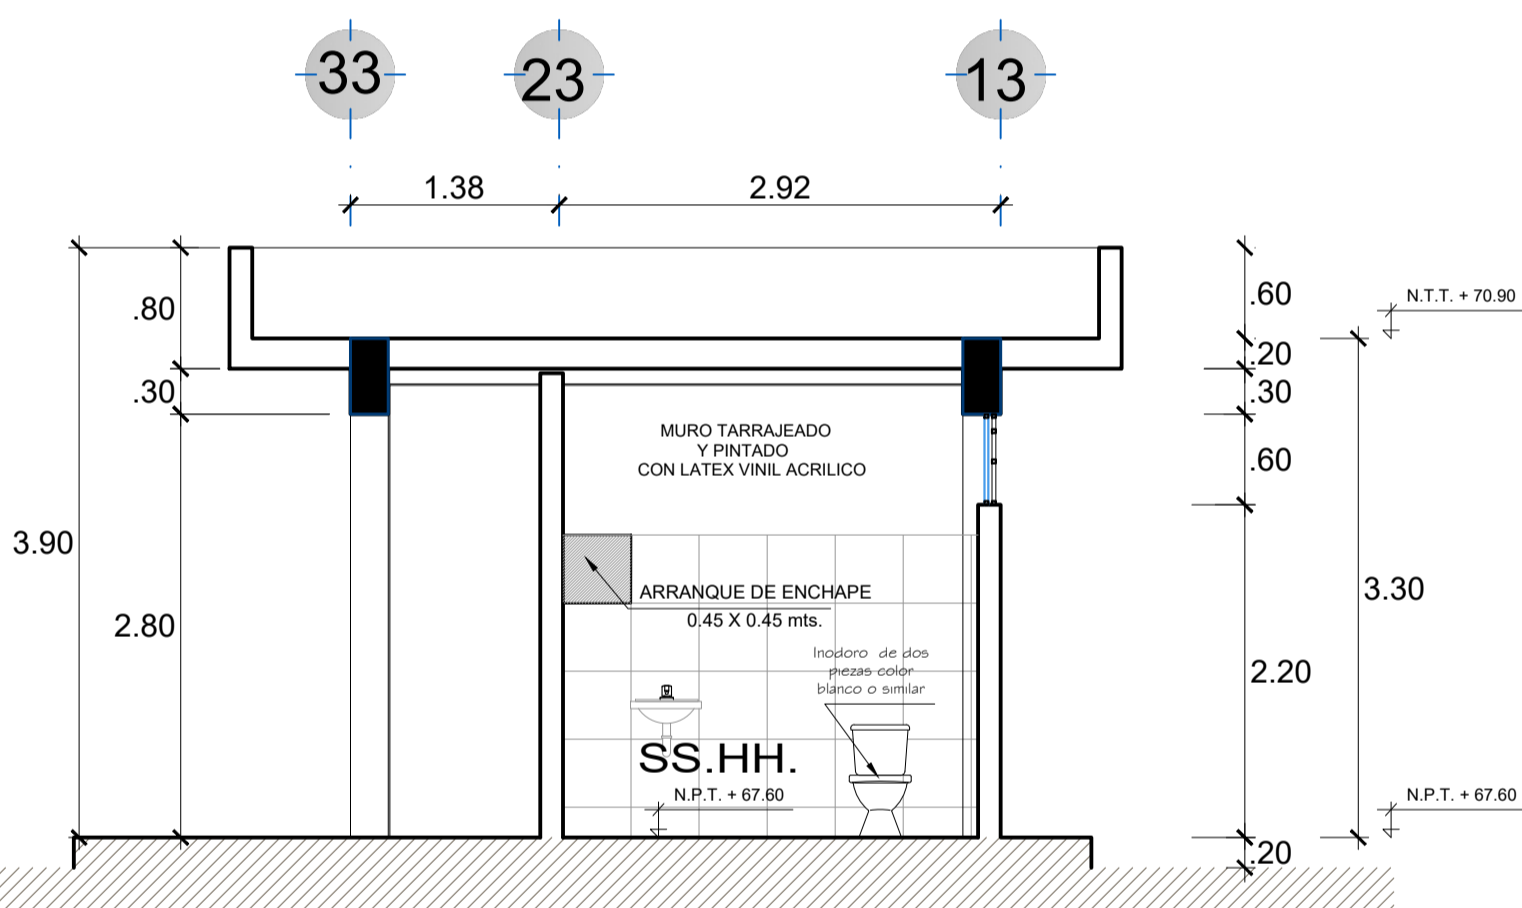


**SECCIÓN A-A**  
ESC. 1/50

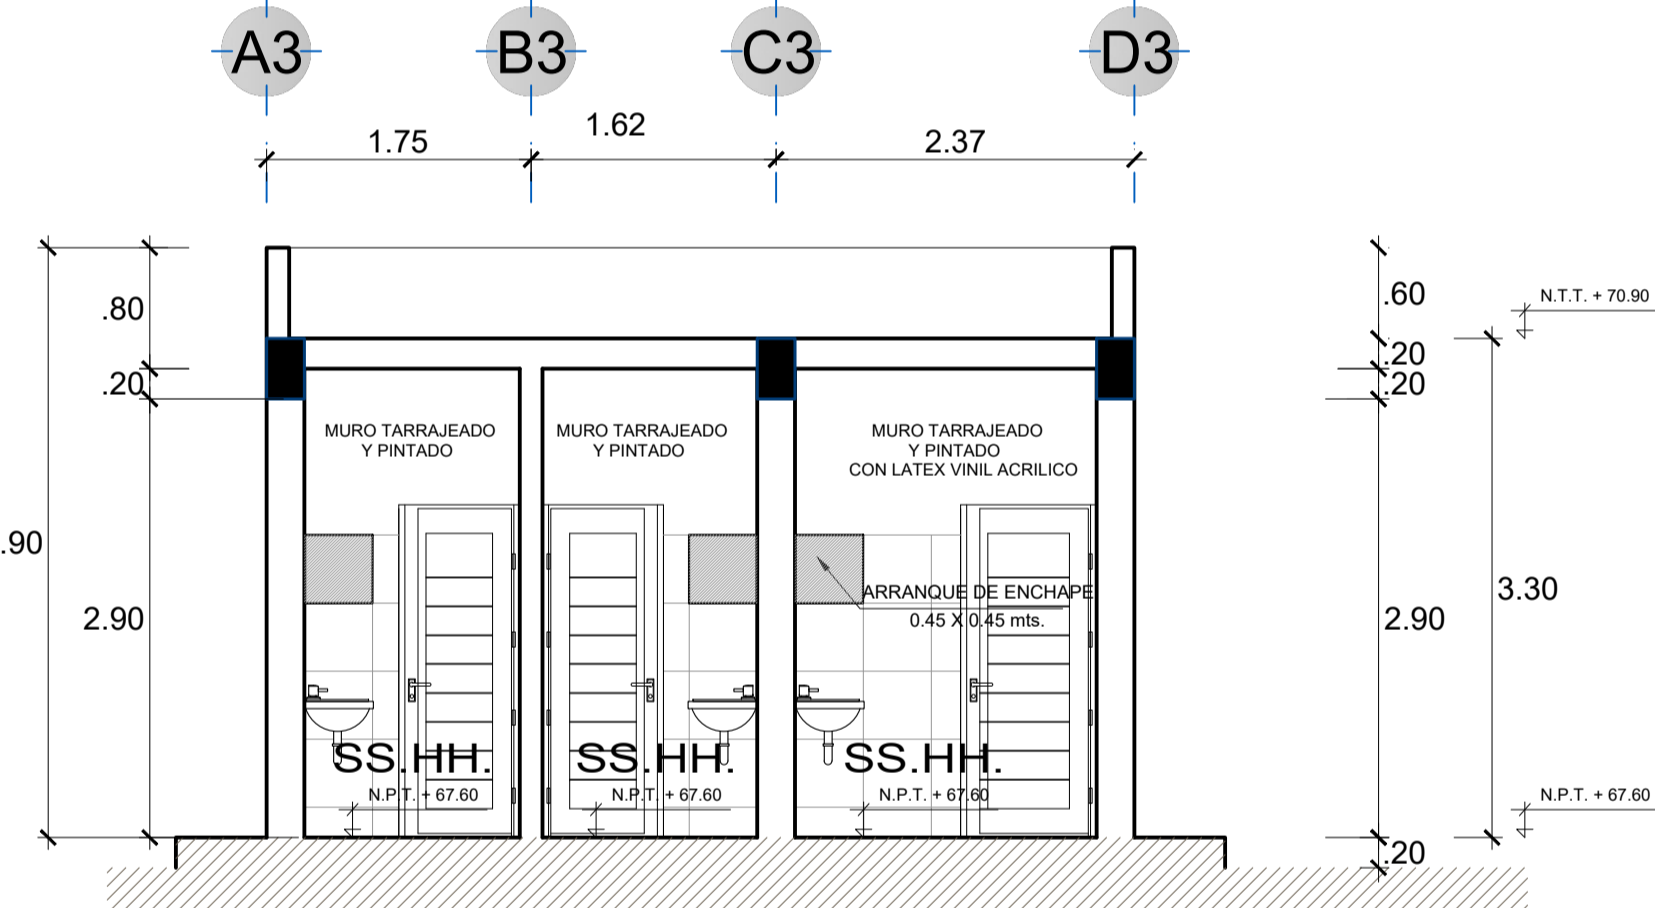


**SECCIÓN B-B**  
ESC. 1/50

CUADRO DE ACABADOS																						
BLOQ.	AMBIENTE	PISOS		C. ZOC.		ZOC.		MUROS		TECHOS		CARPINTERIA		VIDRIO		SANITARIOS						
		PROF. DE CERAMICO	PROF. DE PARCHADO	PROF. DE ZOC.	CONTRAZOC.	TARRAJEADO	ARREBA	CELO RASO	TECNO ALBERGADO	COBERTURA DE ASBESTO CEMENTO	COBERTURA DE POLICARBONATO	PUERTAS	PUERTAS	VIDRIO	LAVATORIO	OVALIN	JABONERA	URINARIO	LAVATORIO			
ZONA SS.HH.	SS.HH. HOMBRES	•																				
	SS.HH. MUJERES	•																				
	SS.HH. DISCAPACITADOS	•																				

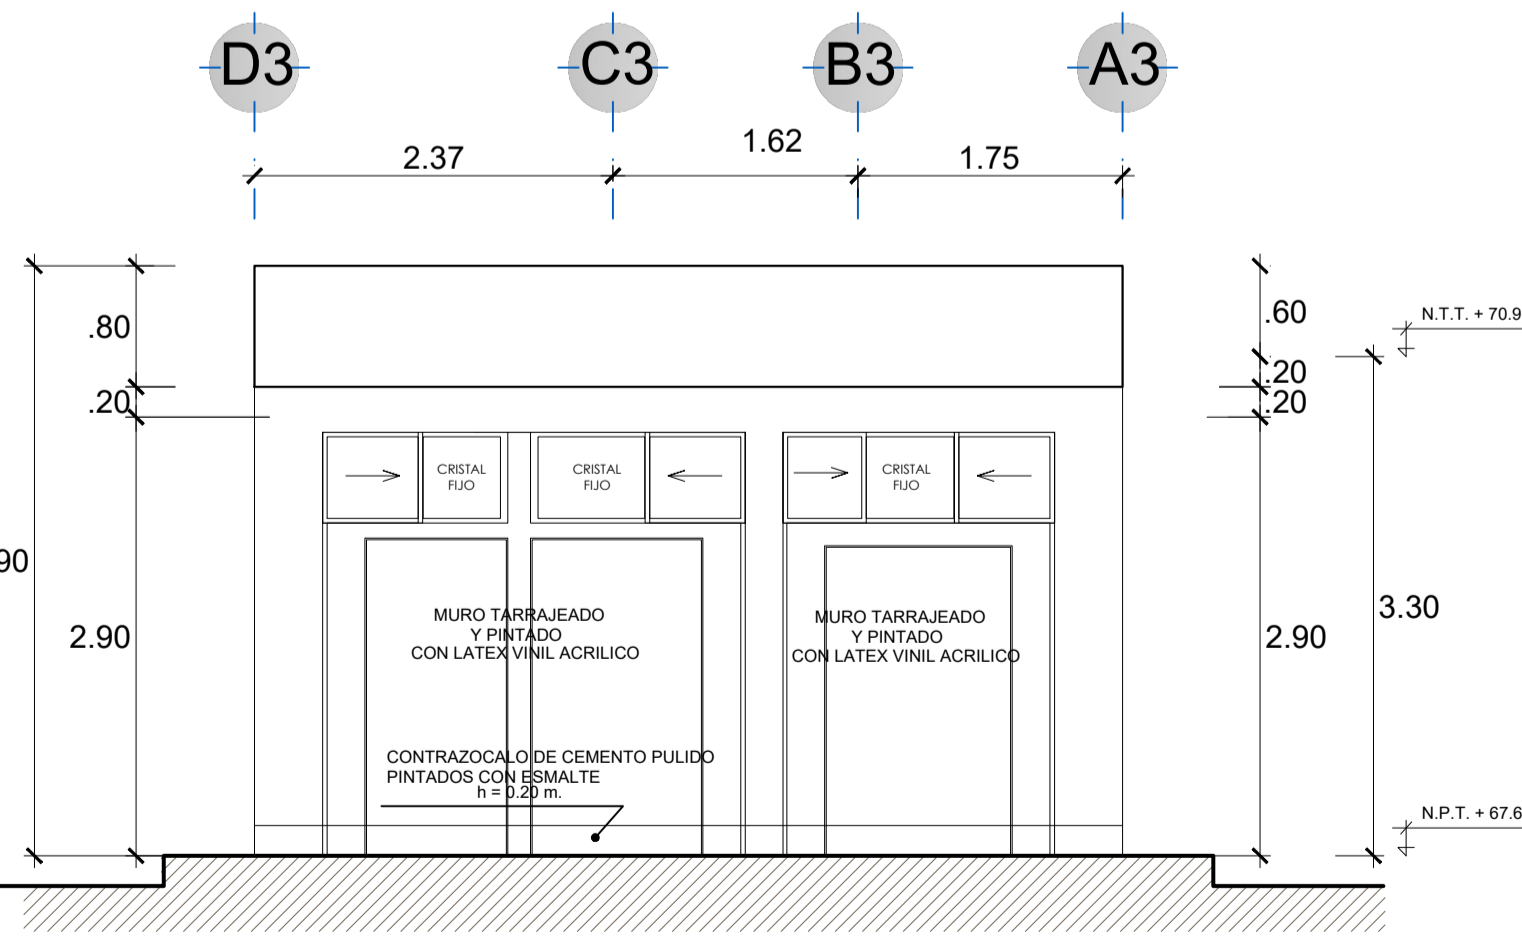

**ELEVACIÓN POSTERIOR**  
ESC. 1/50

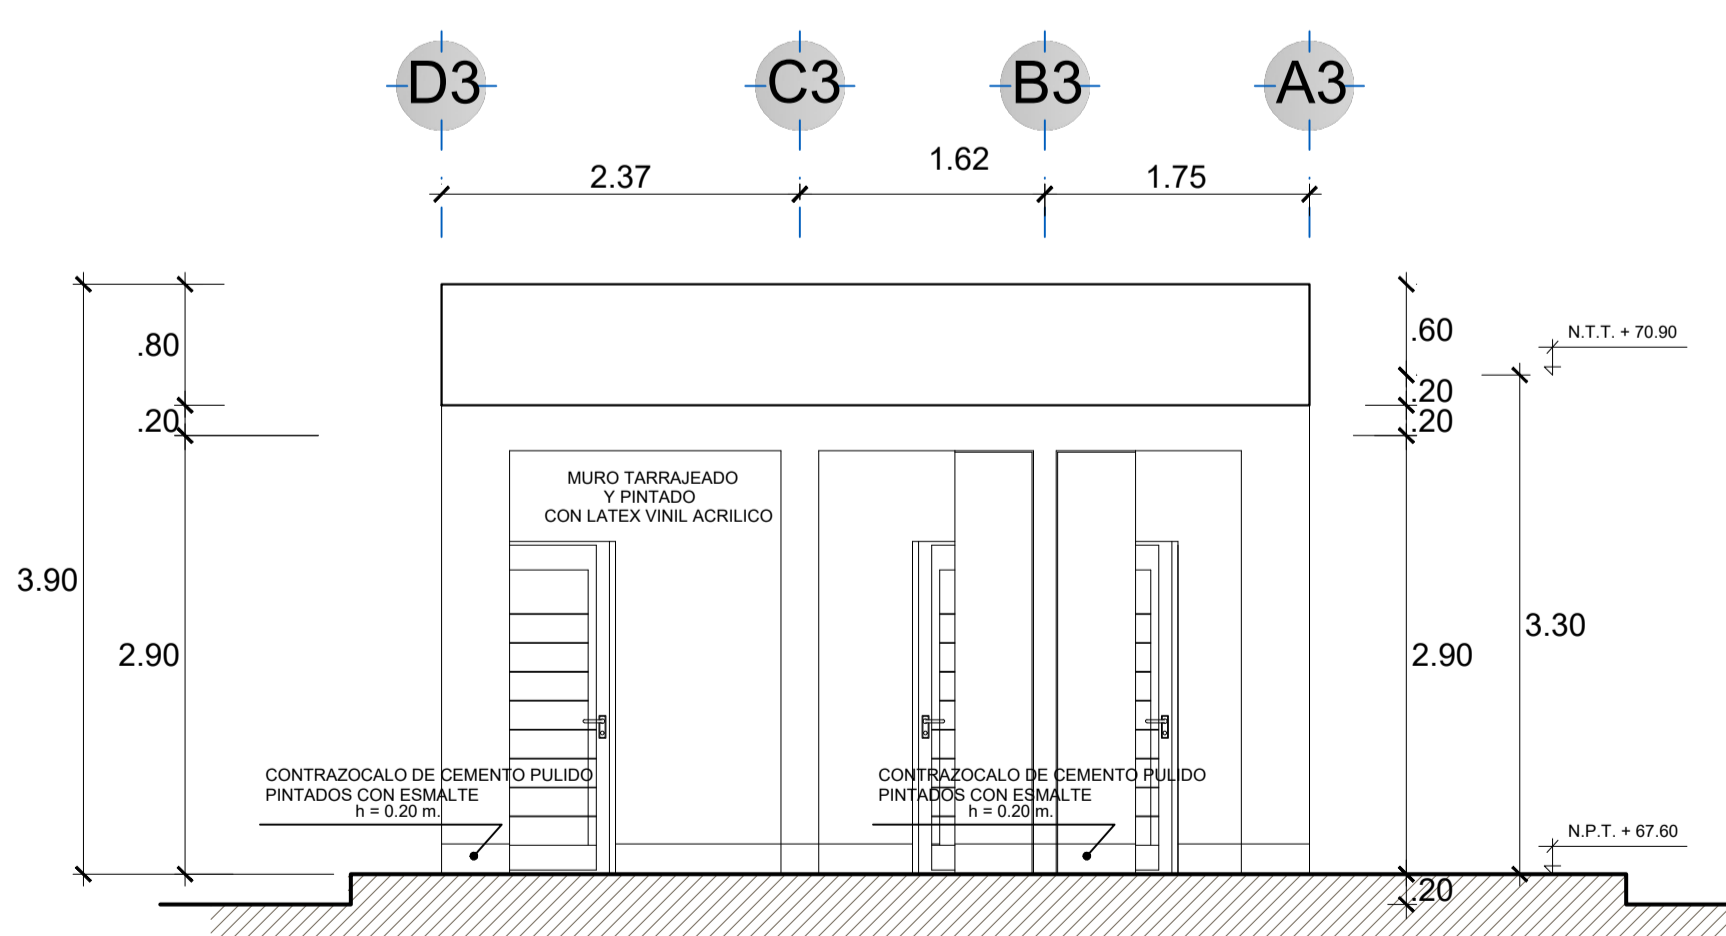

**ELEVACIÓN FRONTAL**  
ESC. 1/50



**ORLANDO CHUYÉ GUTIERREZ**  
INGENIERO CIVIL  
Registro CIP. N° 49221




**MUNICIPALIDAD PROVINCIAL DE PIURA**

PROYECTO "RECUPERACION DE LA INSTITUCION EDUCATIVA N° 20094 JUAN PABLO II EN CASERIO VEGAS DE CIENEGUILLO EN EL DISTRITO DE PIURA, PROVINCIA DE PIURA, DEPARTAMENTO DE PIURA"


PLANO: DESARROLLO ARQ. ZONA SS.HH. PLANTA GENERAL - SECCIONES Y ELEVACIONES

FECHA: JUNIO 2021


**DS-07**

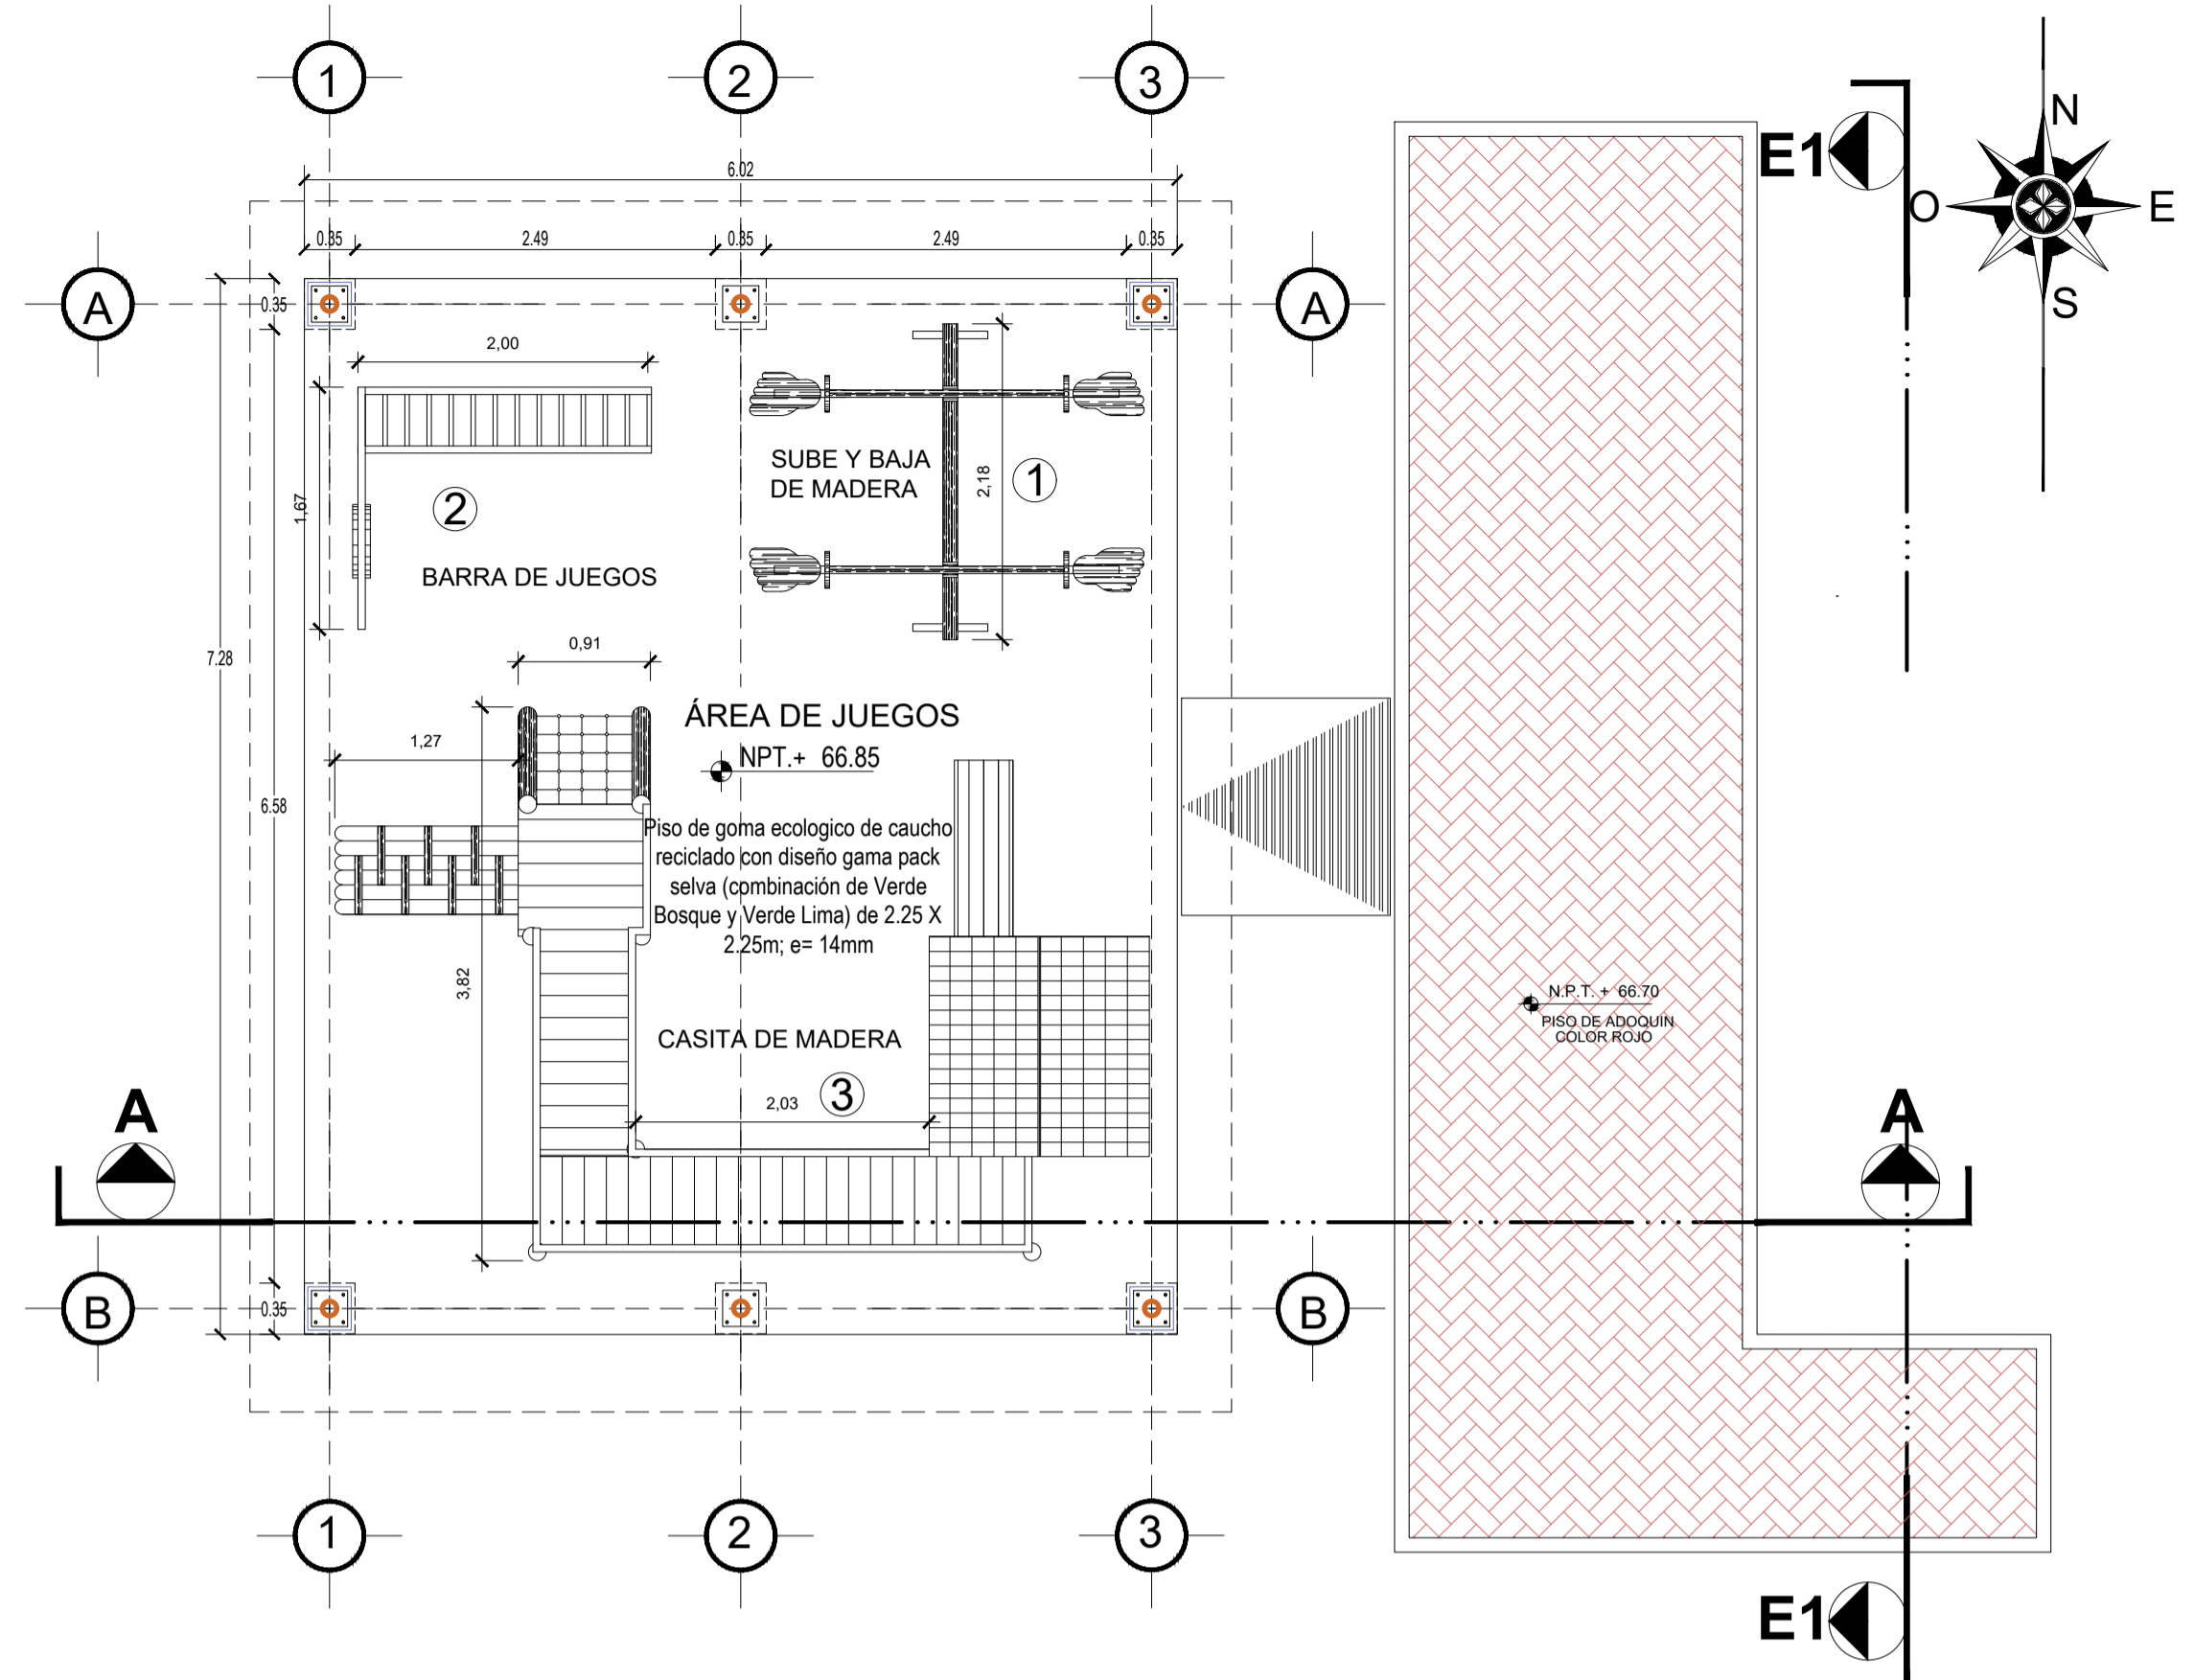


**PLANTA ÁREA DE JUEGOS**  
NIVEL INICIAL ESC: 1/50

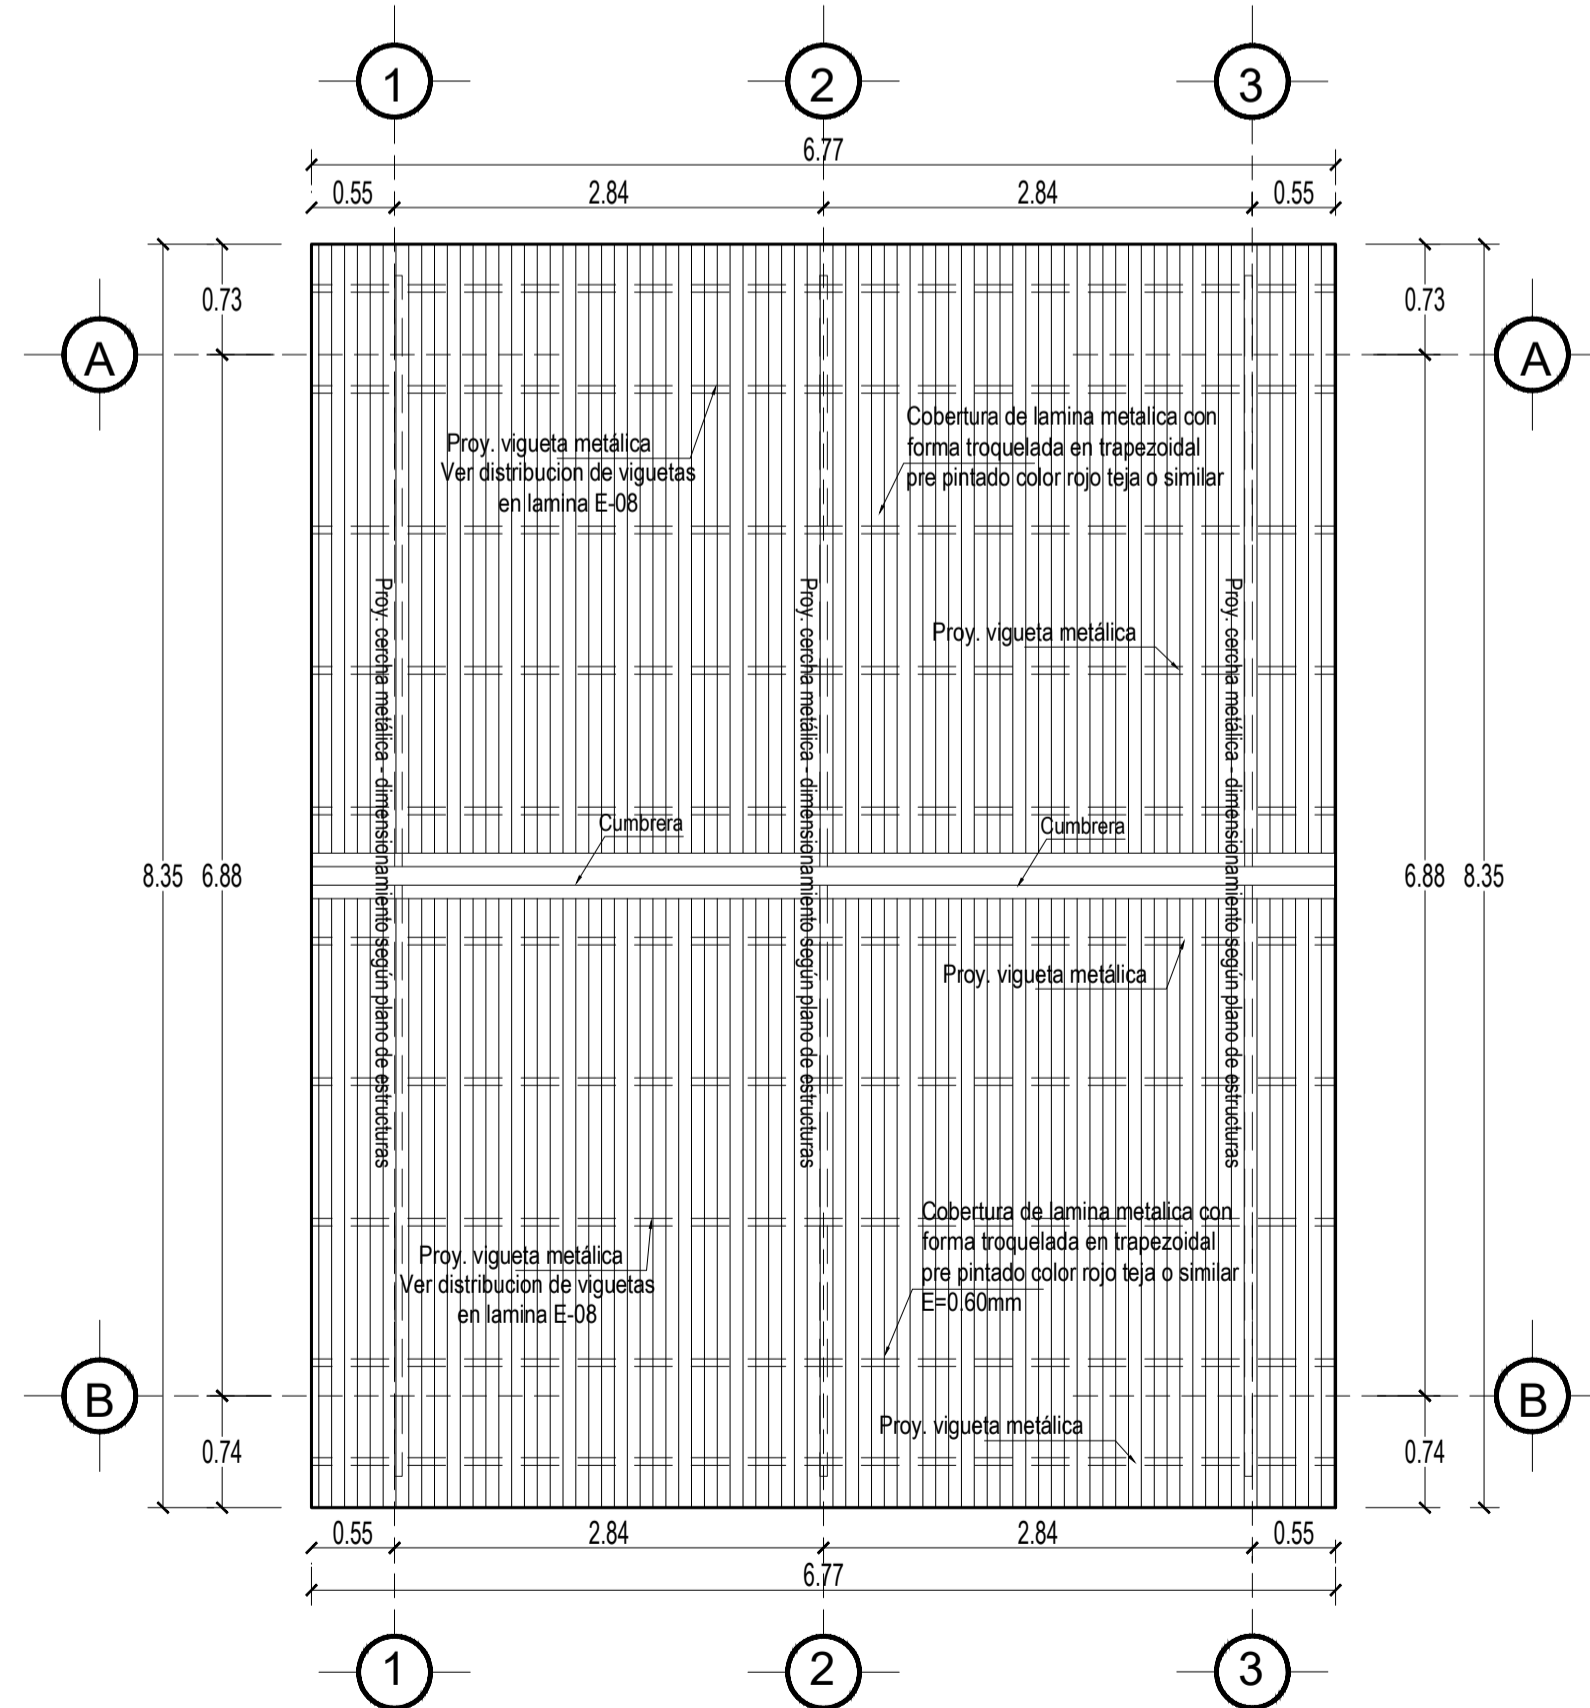


**PLANTA DE TECHOS ÁREA DE JUEGOS**  
NIVEL INICIAL ESC: 1/50

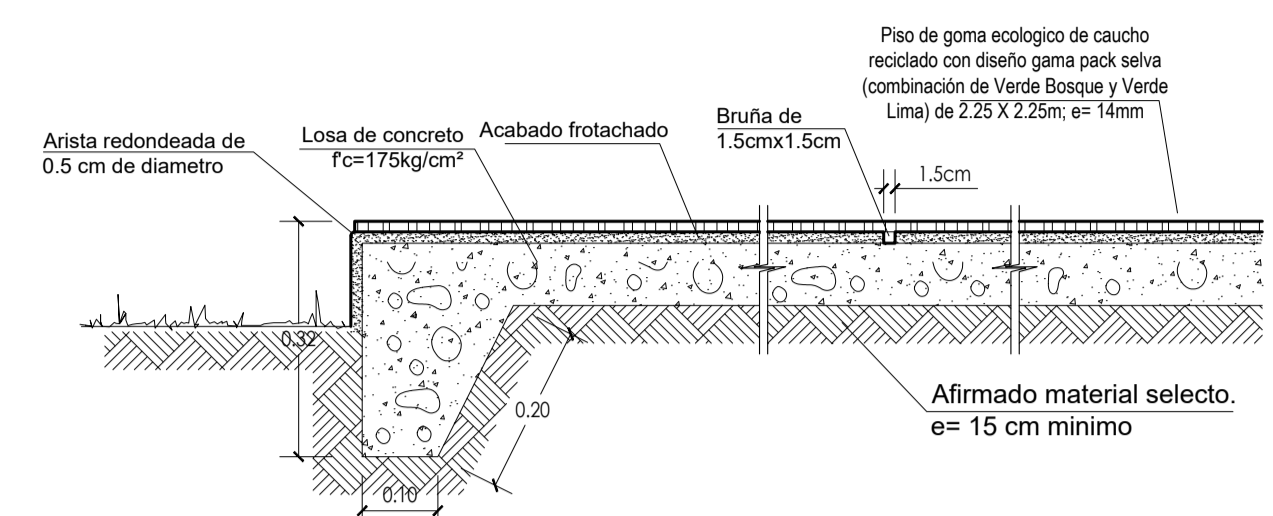

**DETALLE DE PISO EN AREA DE JUEGOS**  
Esc: 1/10

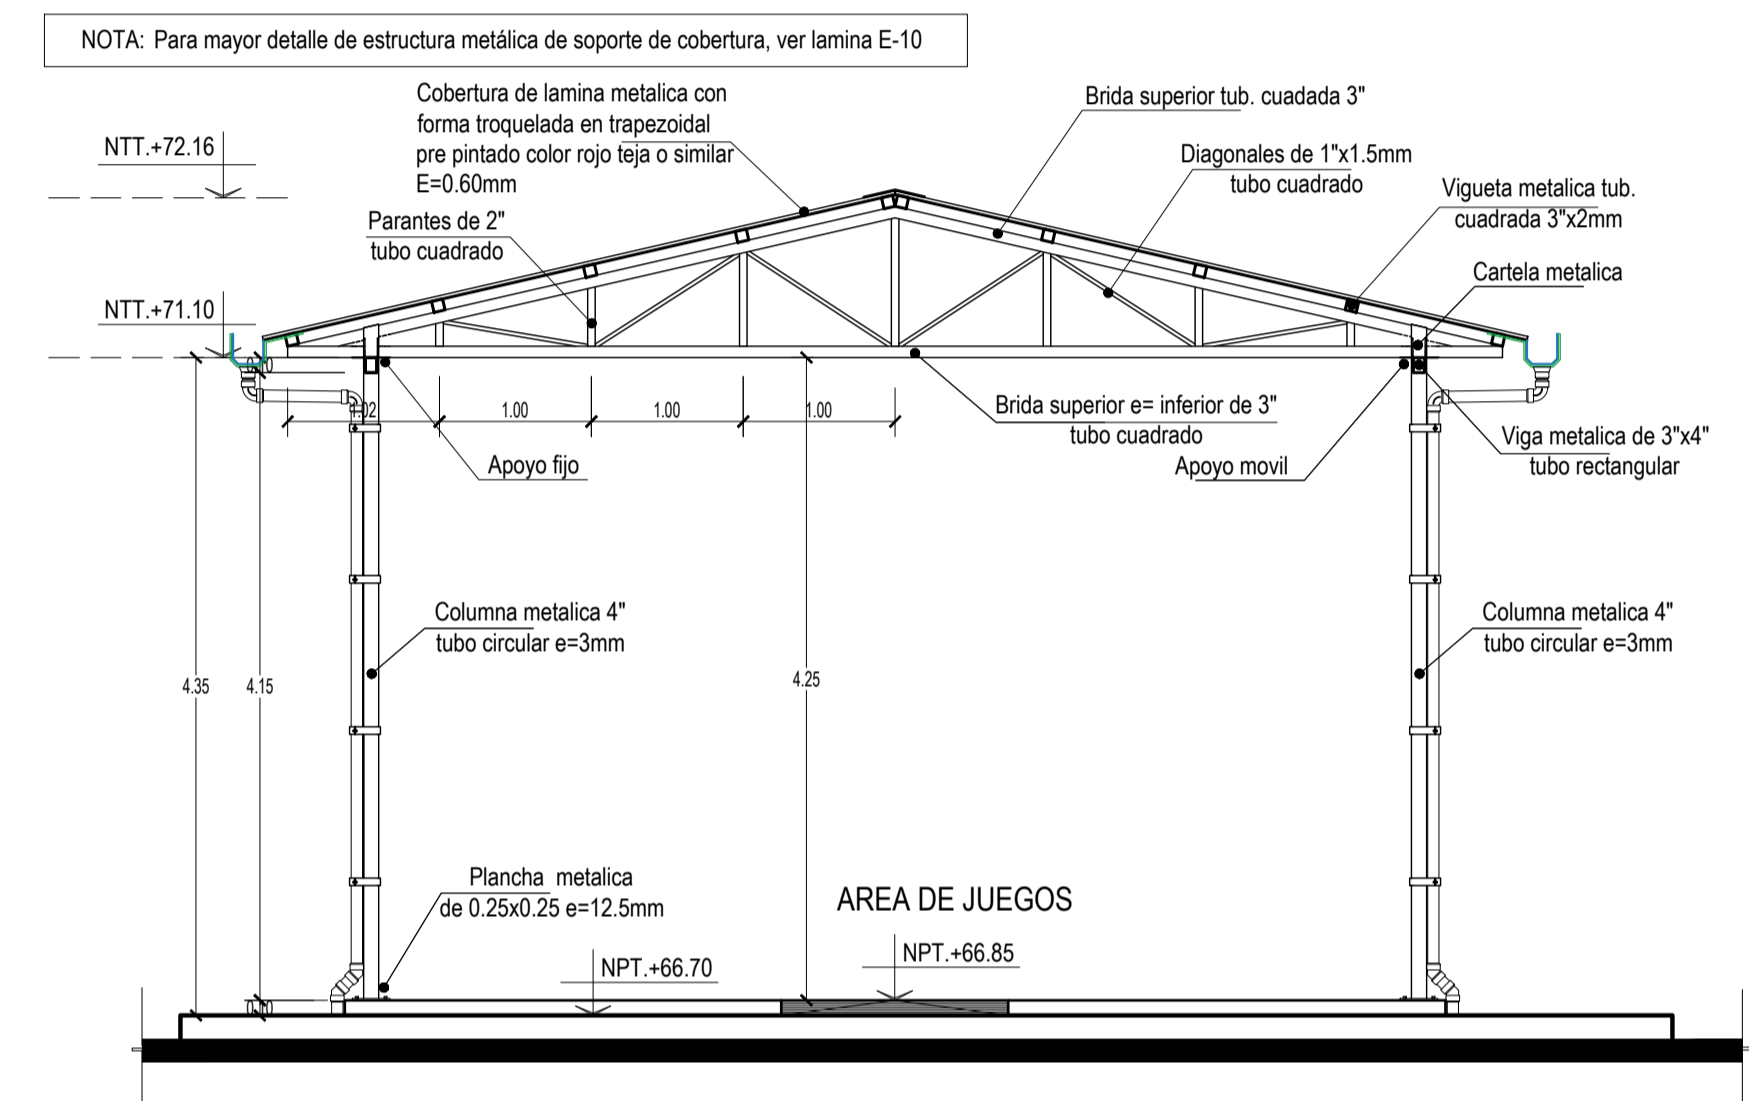


**ELEVACION 01**  
NIVEL INICIAL ESC: 1/50

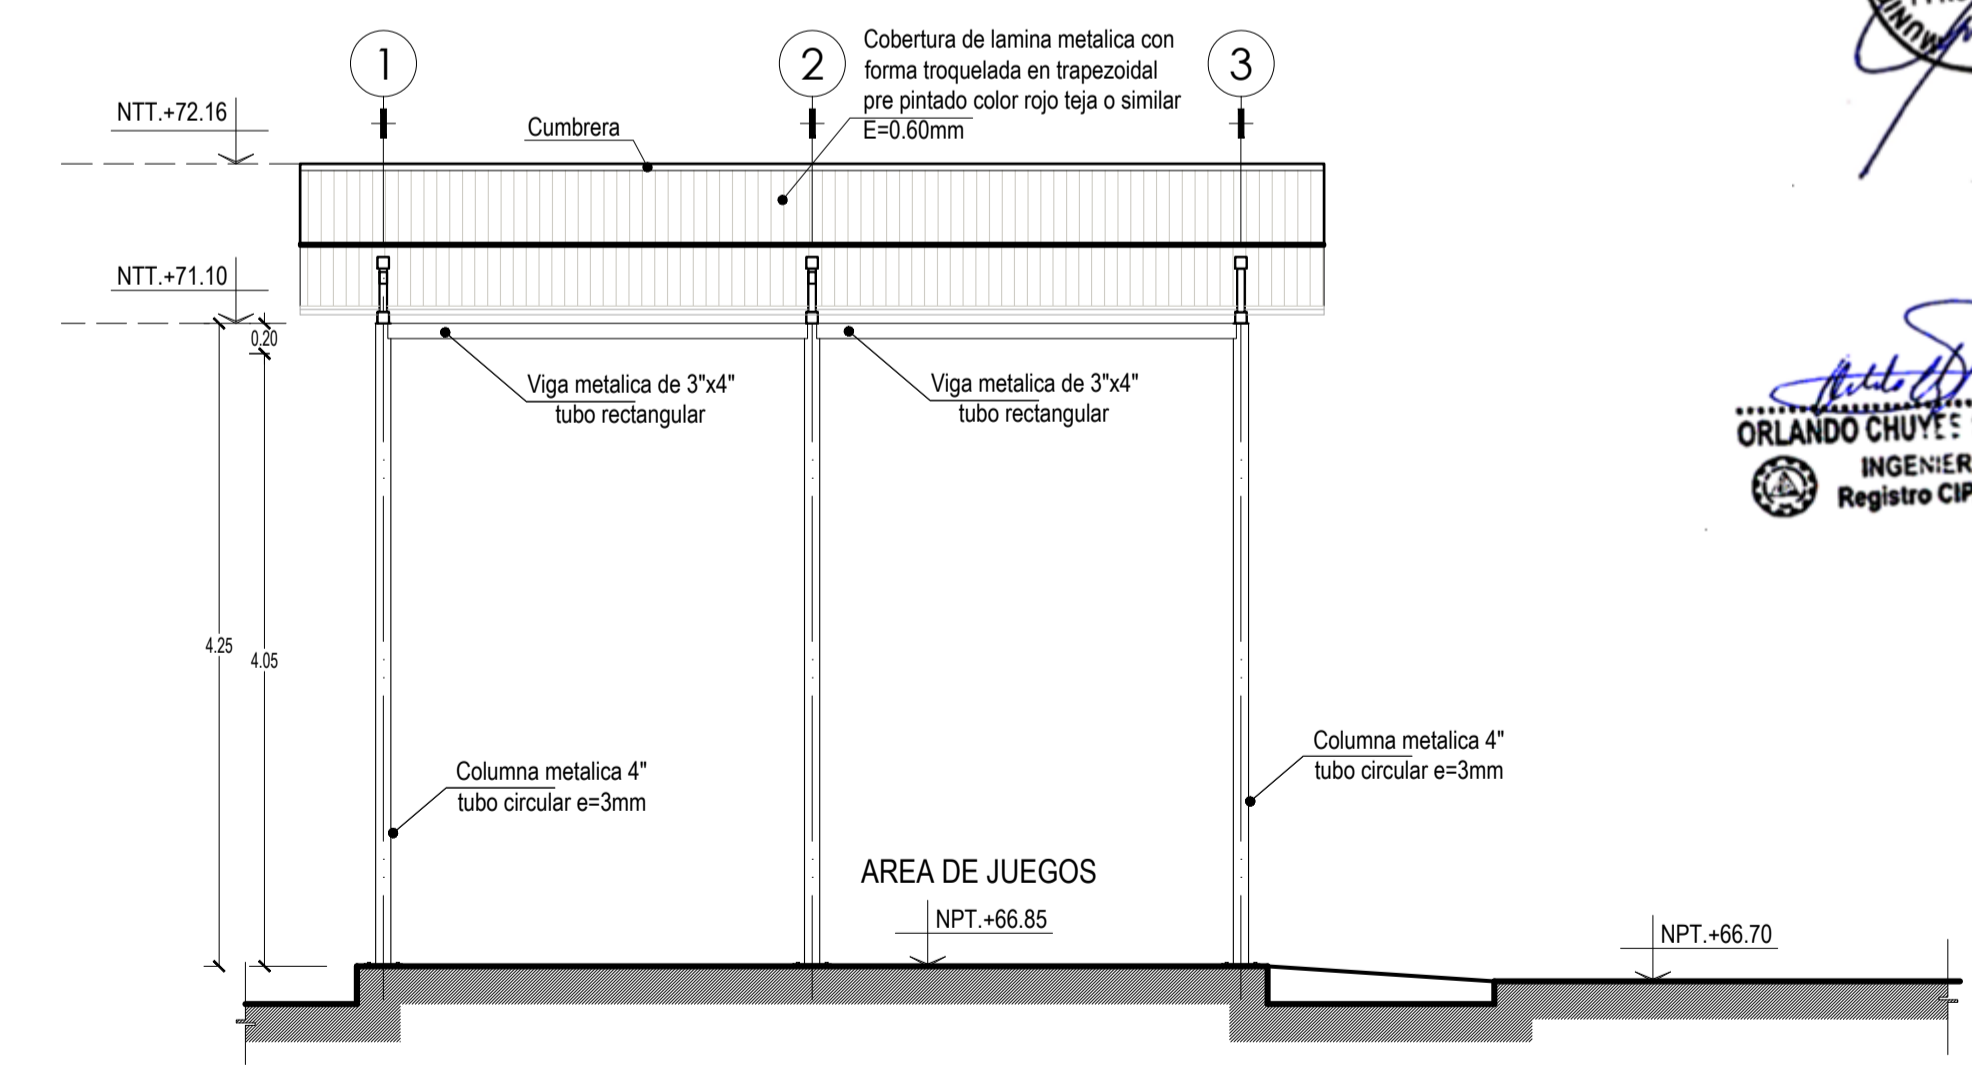


**CORTE A-A**  
NIVEL INICIAL ESC: 1/50




**ORLANDO CHUYE SUTIERREZ**  
INGENIERO CIVIL  
Registro CIP. N° 49221

		<b>MUNICIPALIDAD PROVINCIAL DE PIURA</b>	
		PROYECTO "RECUPERACION DE LA INSTITUCION EDUCATIVA N° 20094 JUAN PABLO II EN CASERIO VEGAS DE CIENEGUILLO EN EL DISTRITO DE PIURA, PROVINCIA DE PIURA, DEPARTAMENTO DE PIURA"	
DISEÑO: ARQ. P.C.O.ZAPATA MENDOZA REVISADO: FECHA: INDICADA CAD: RANGO: FECHA: JUNIO 2021	PLANO: DESARROLLO NIVEL INICIAL ÁREA DE JUEGOS PLANTA / ELEVACION 01 / CORTE AA / TECHOS	<b>DS-08</b>	




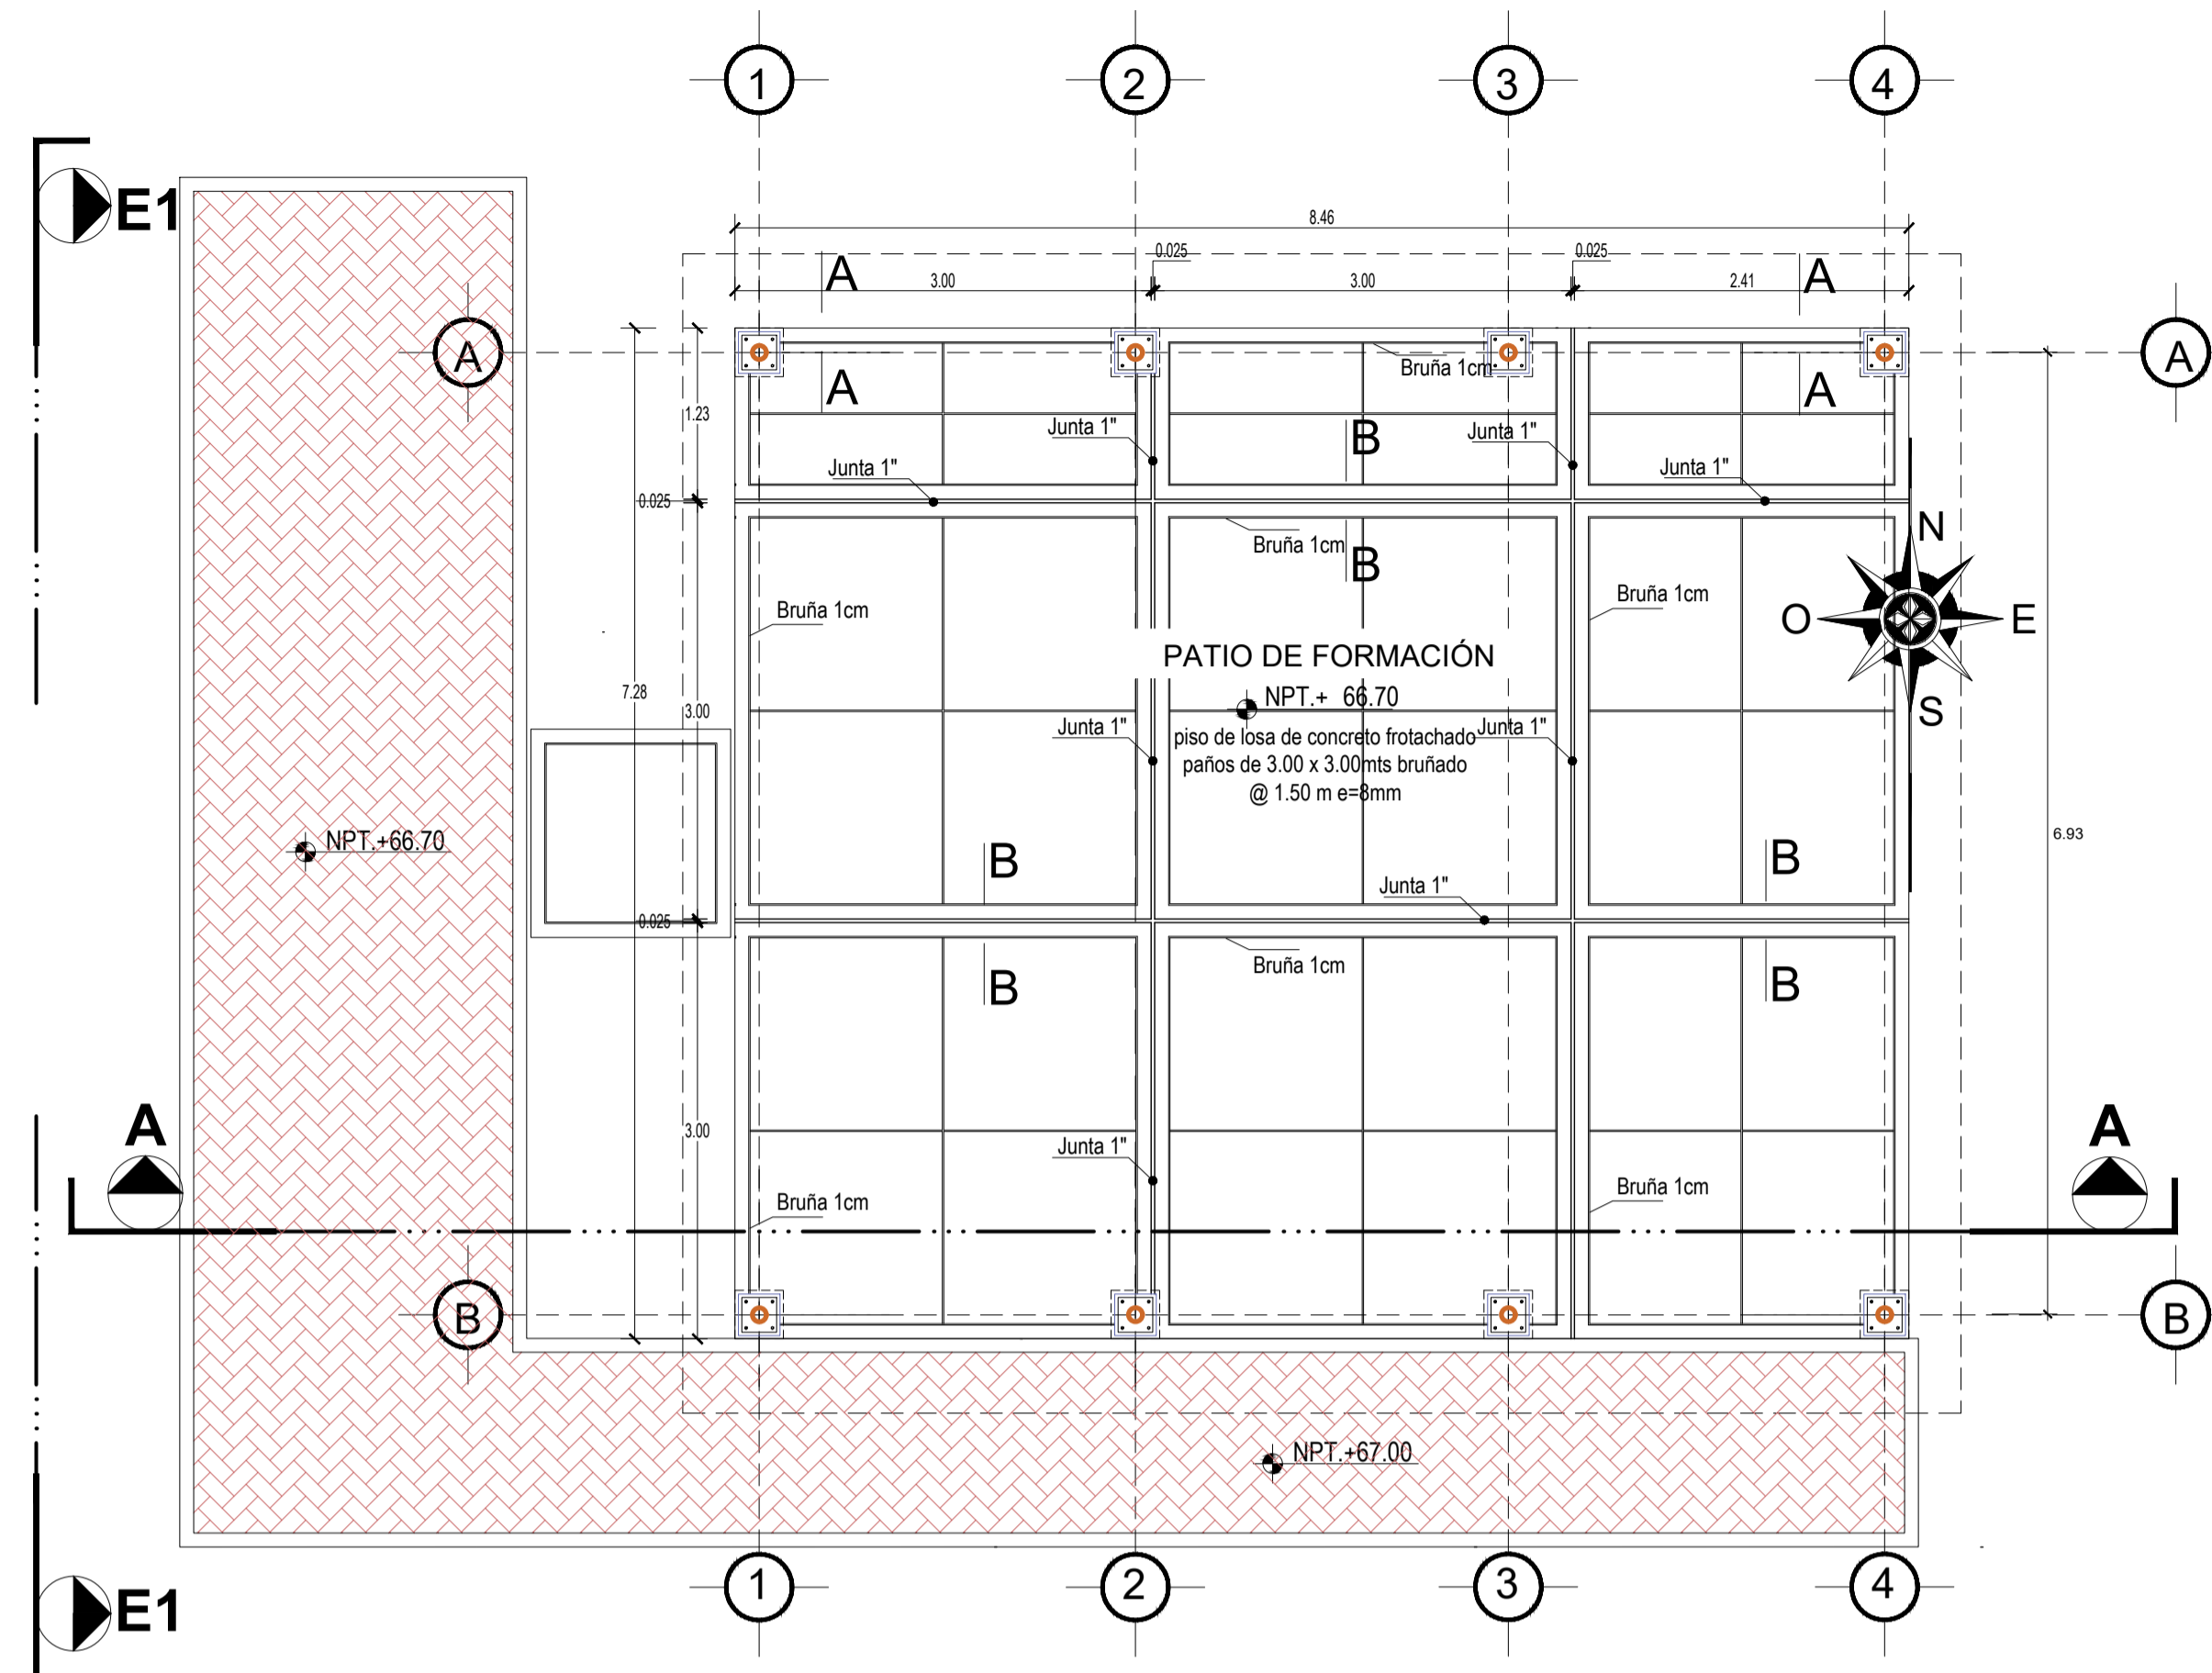


**PLANTA PATIO DE FORMACION**  
NIVEL INICIAL ESC: 1/50

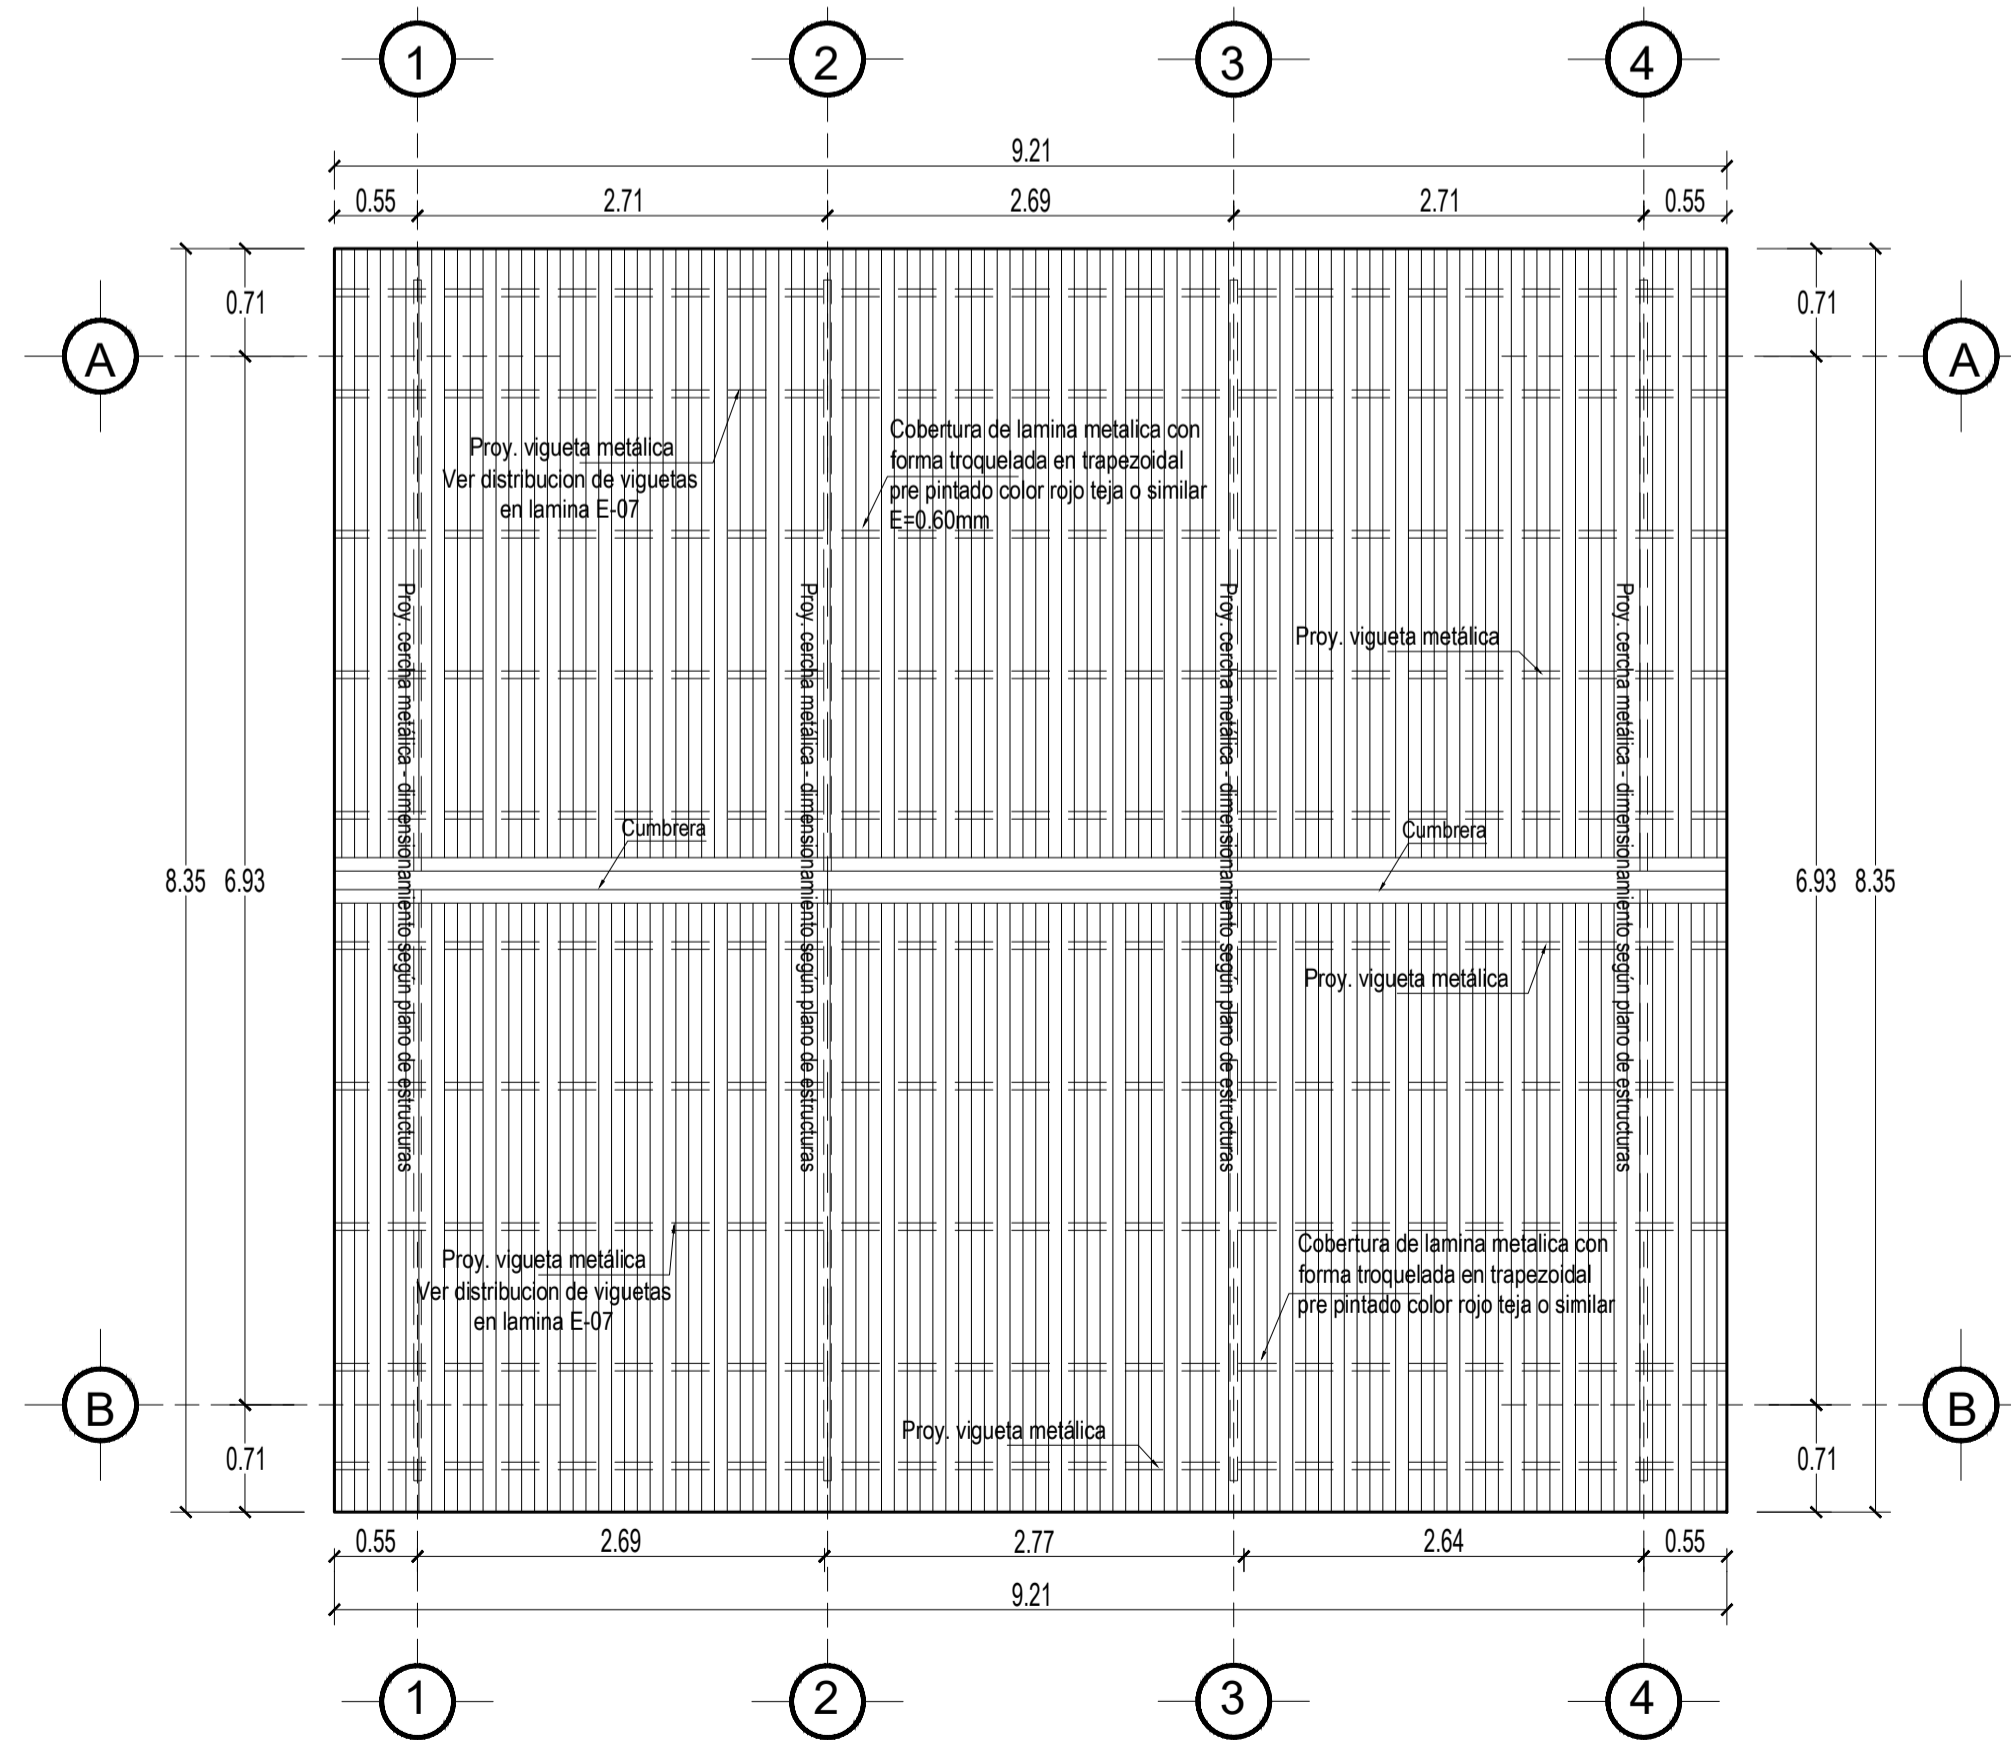


**PLANTA DE TECHO PATIO DE FORMACION**  
NIVEL INICIAL ESC: 1/50

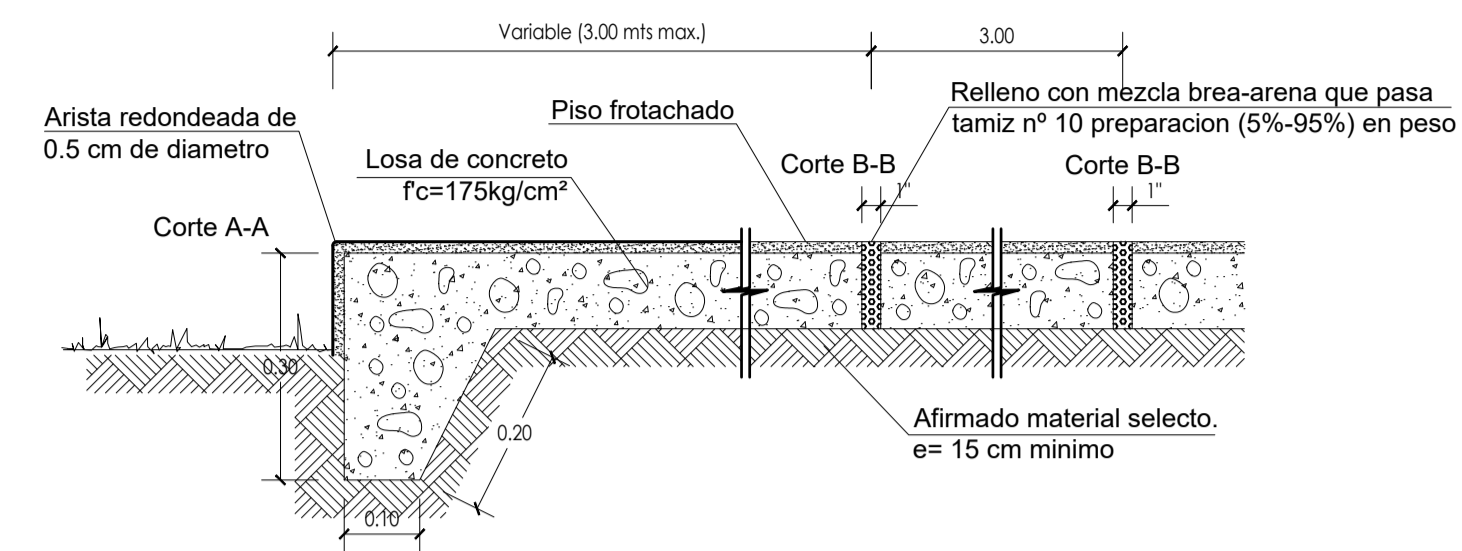

**JUNTAS: CORTE A-A, B-B**  
Esc: 1/10

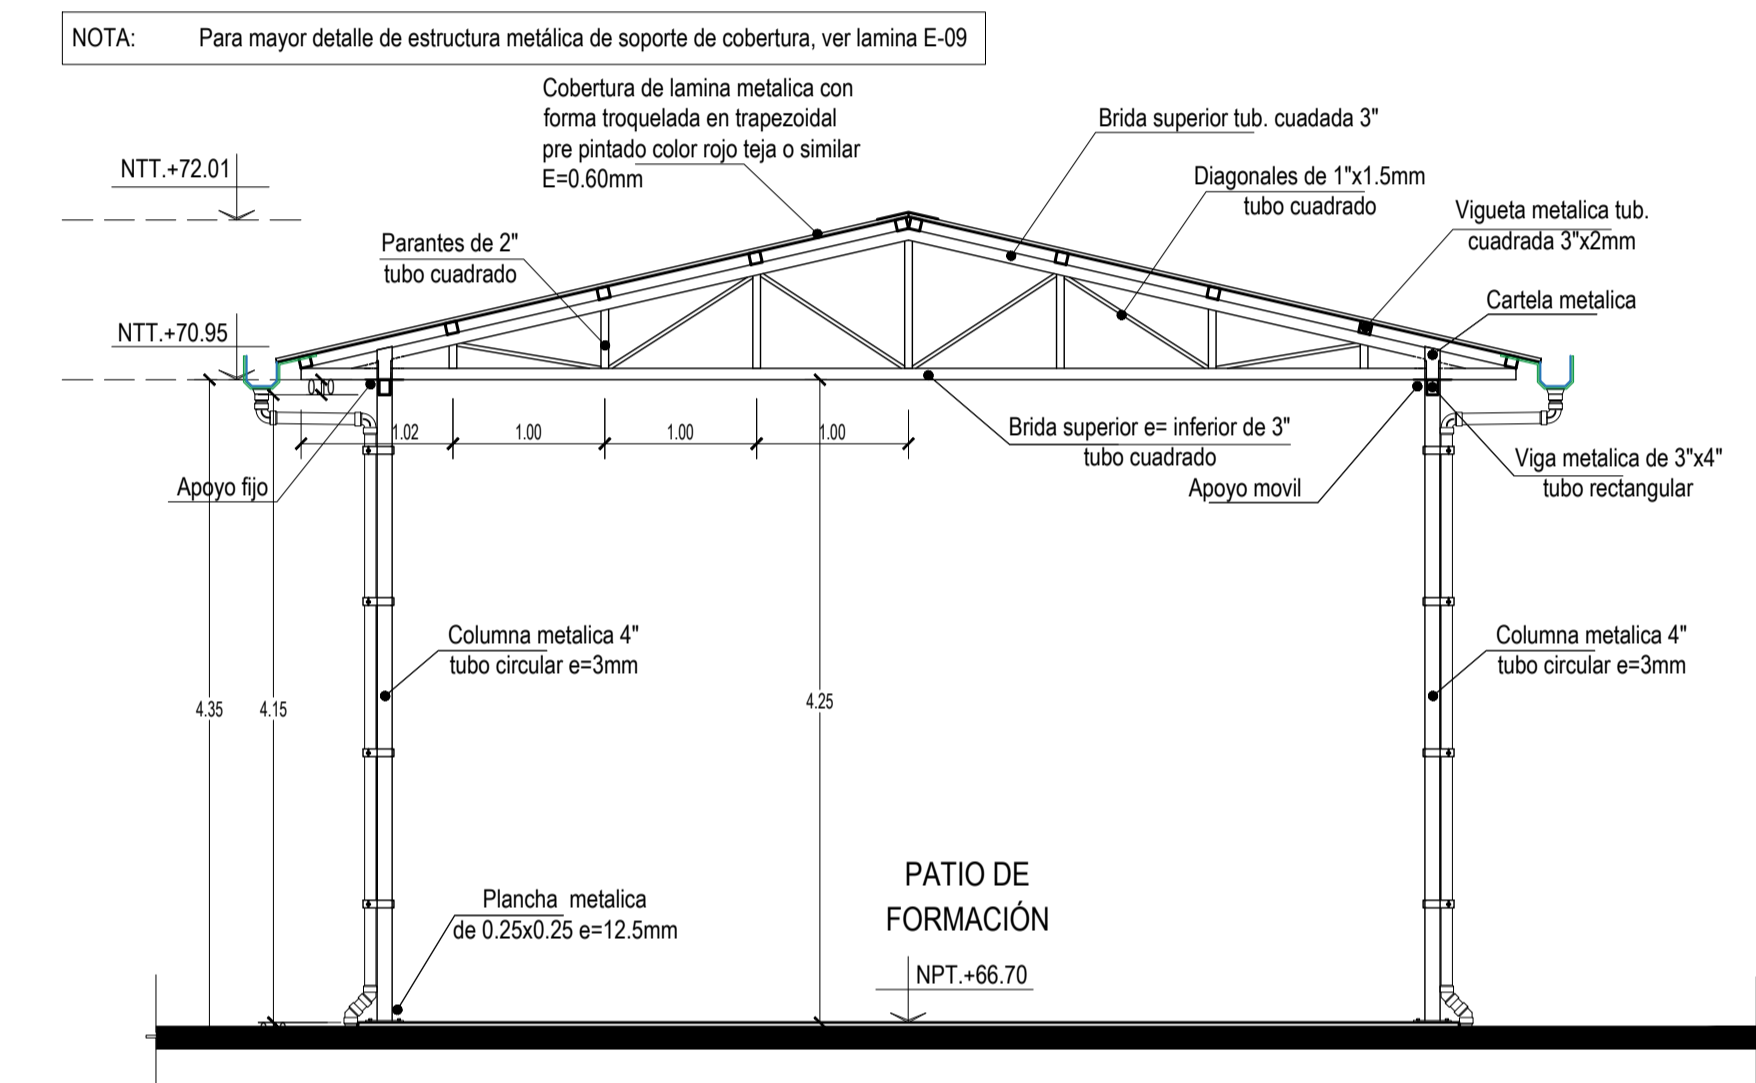

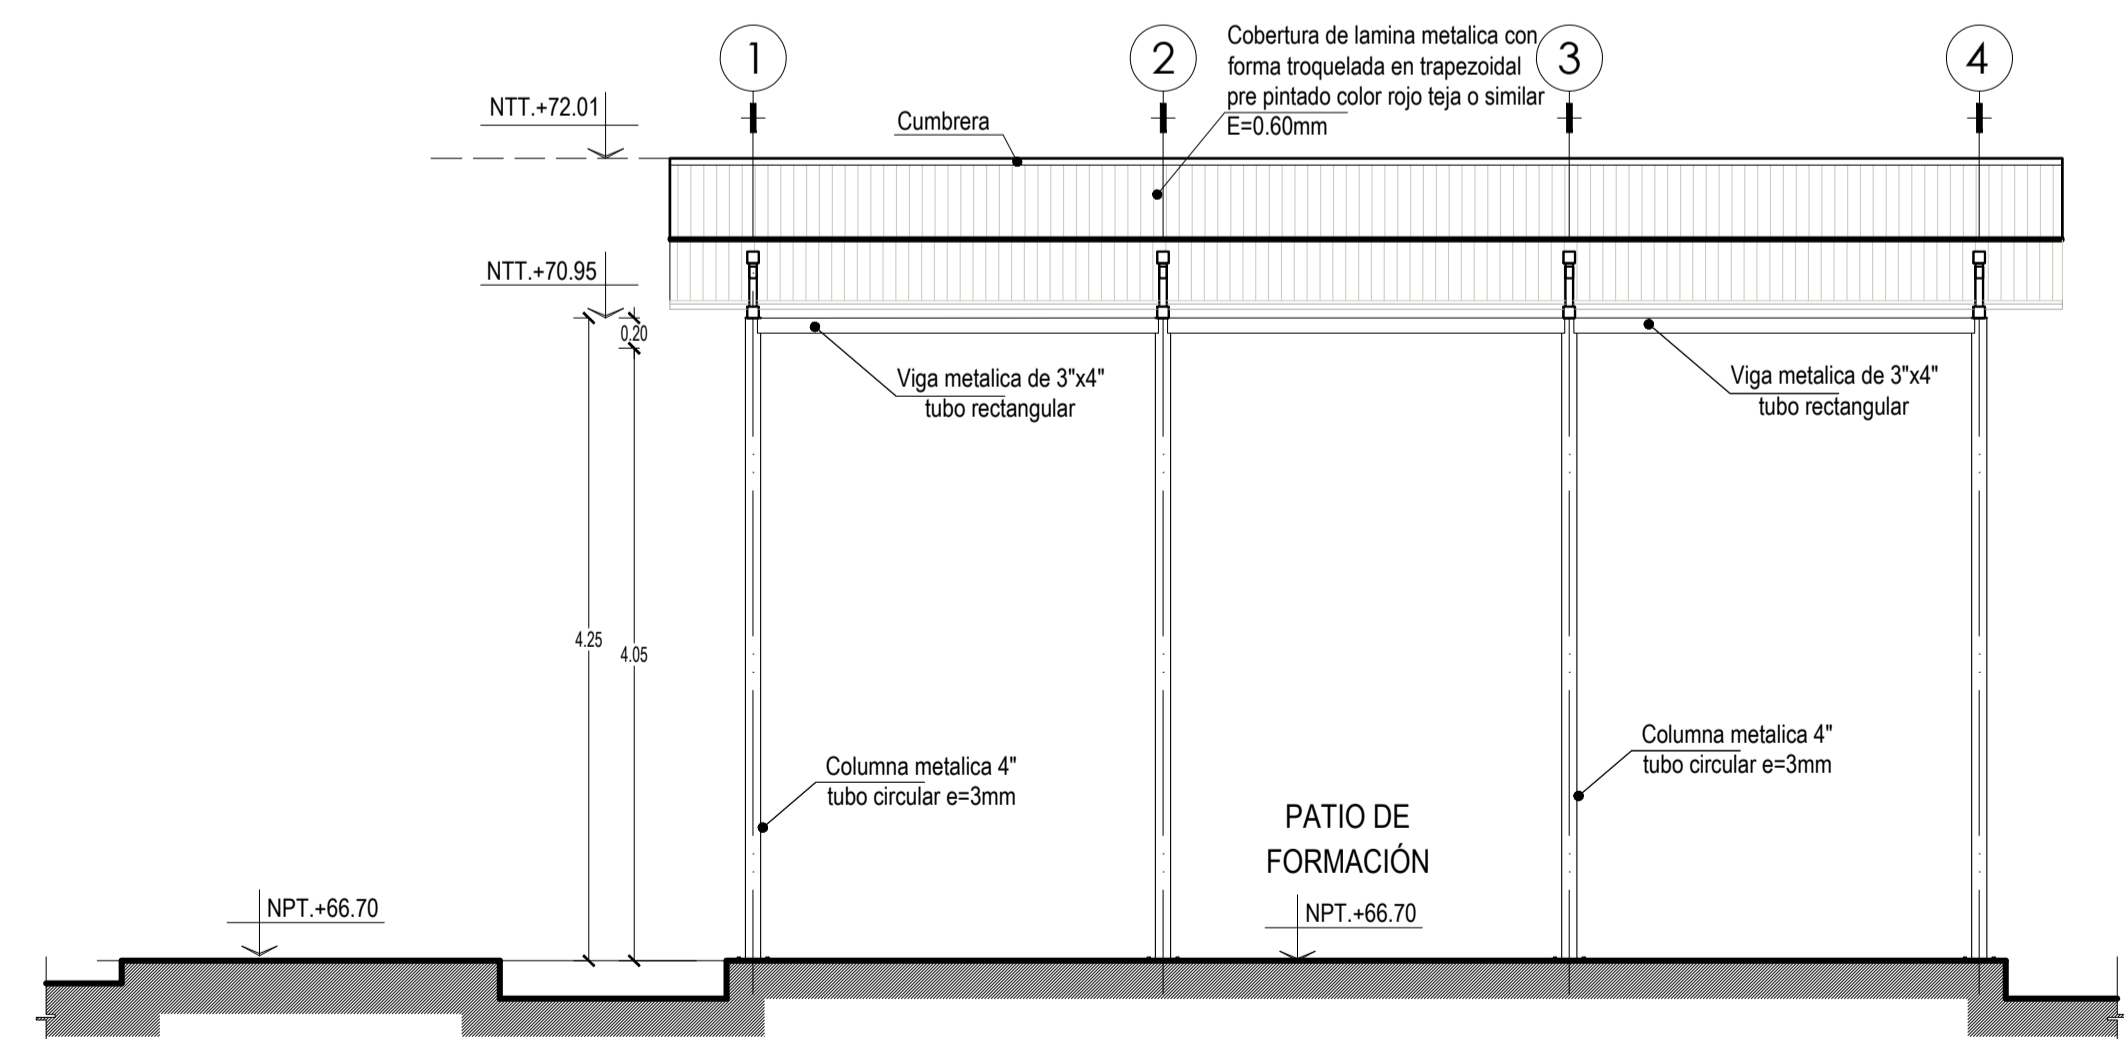

**ELEVACION 01**  
NIVEL INICIAL ESC: 1/50




**CORTE A-A**  
NIVEL INICIAL ESC: 1/50


ORLANDO CHUYE GUTIERREZ  
INGENIERO CIVIL  
Registro CIP. N° 49221

<b>MUNICIPALIDAD PROVINCIAL DE PIURA</b>	
PROYECTO "RECUPERACION DE LA INSTITUCION EDUCATIVA N° 20094 JUAN PABLO II EN CASERIO VEGAS DE CIENEGUILLO EN EL DISTRITO DE PIURA, PROVINCIA DE PIURA, DEPARTAMENTO DE PIURA"	
	
DISEÑO: ARQ. P.C.O.ZAPATA MENDOZA REVISADO:	PLANO: DESARROLLO NIVEL INICIAL/PRIMARIA PATIO FORMACION PLANTA / ELEVACION 01 / CORTE A-A / TECHO
<b>DS-09</b>	


NOTA:  
El cerco mantendra 0.50 m de sobrecimiento sobre el nivel de piso terminado en todos los tramos.

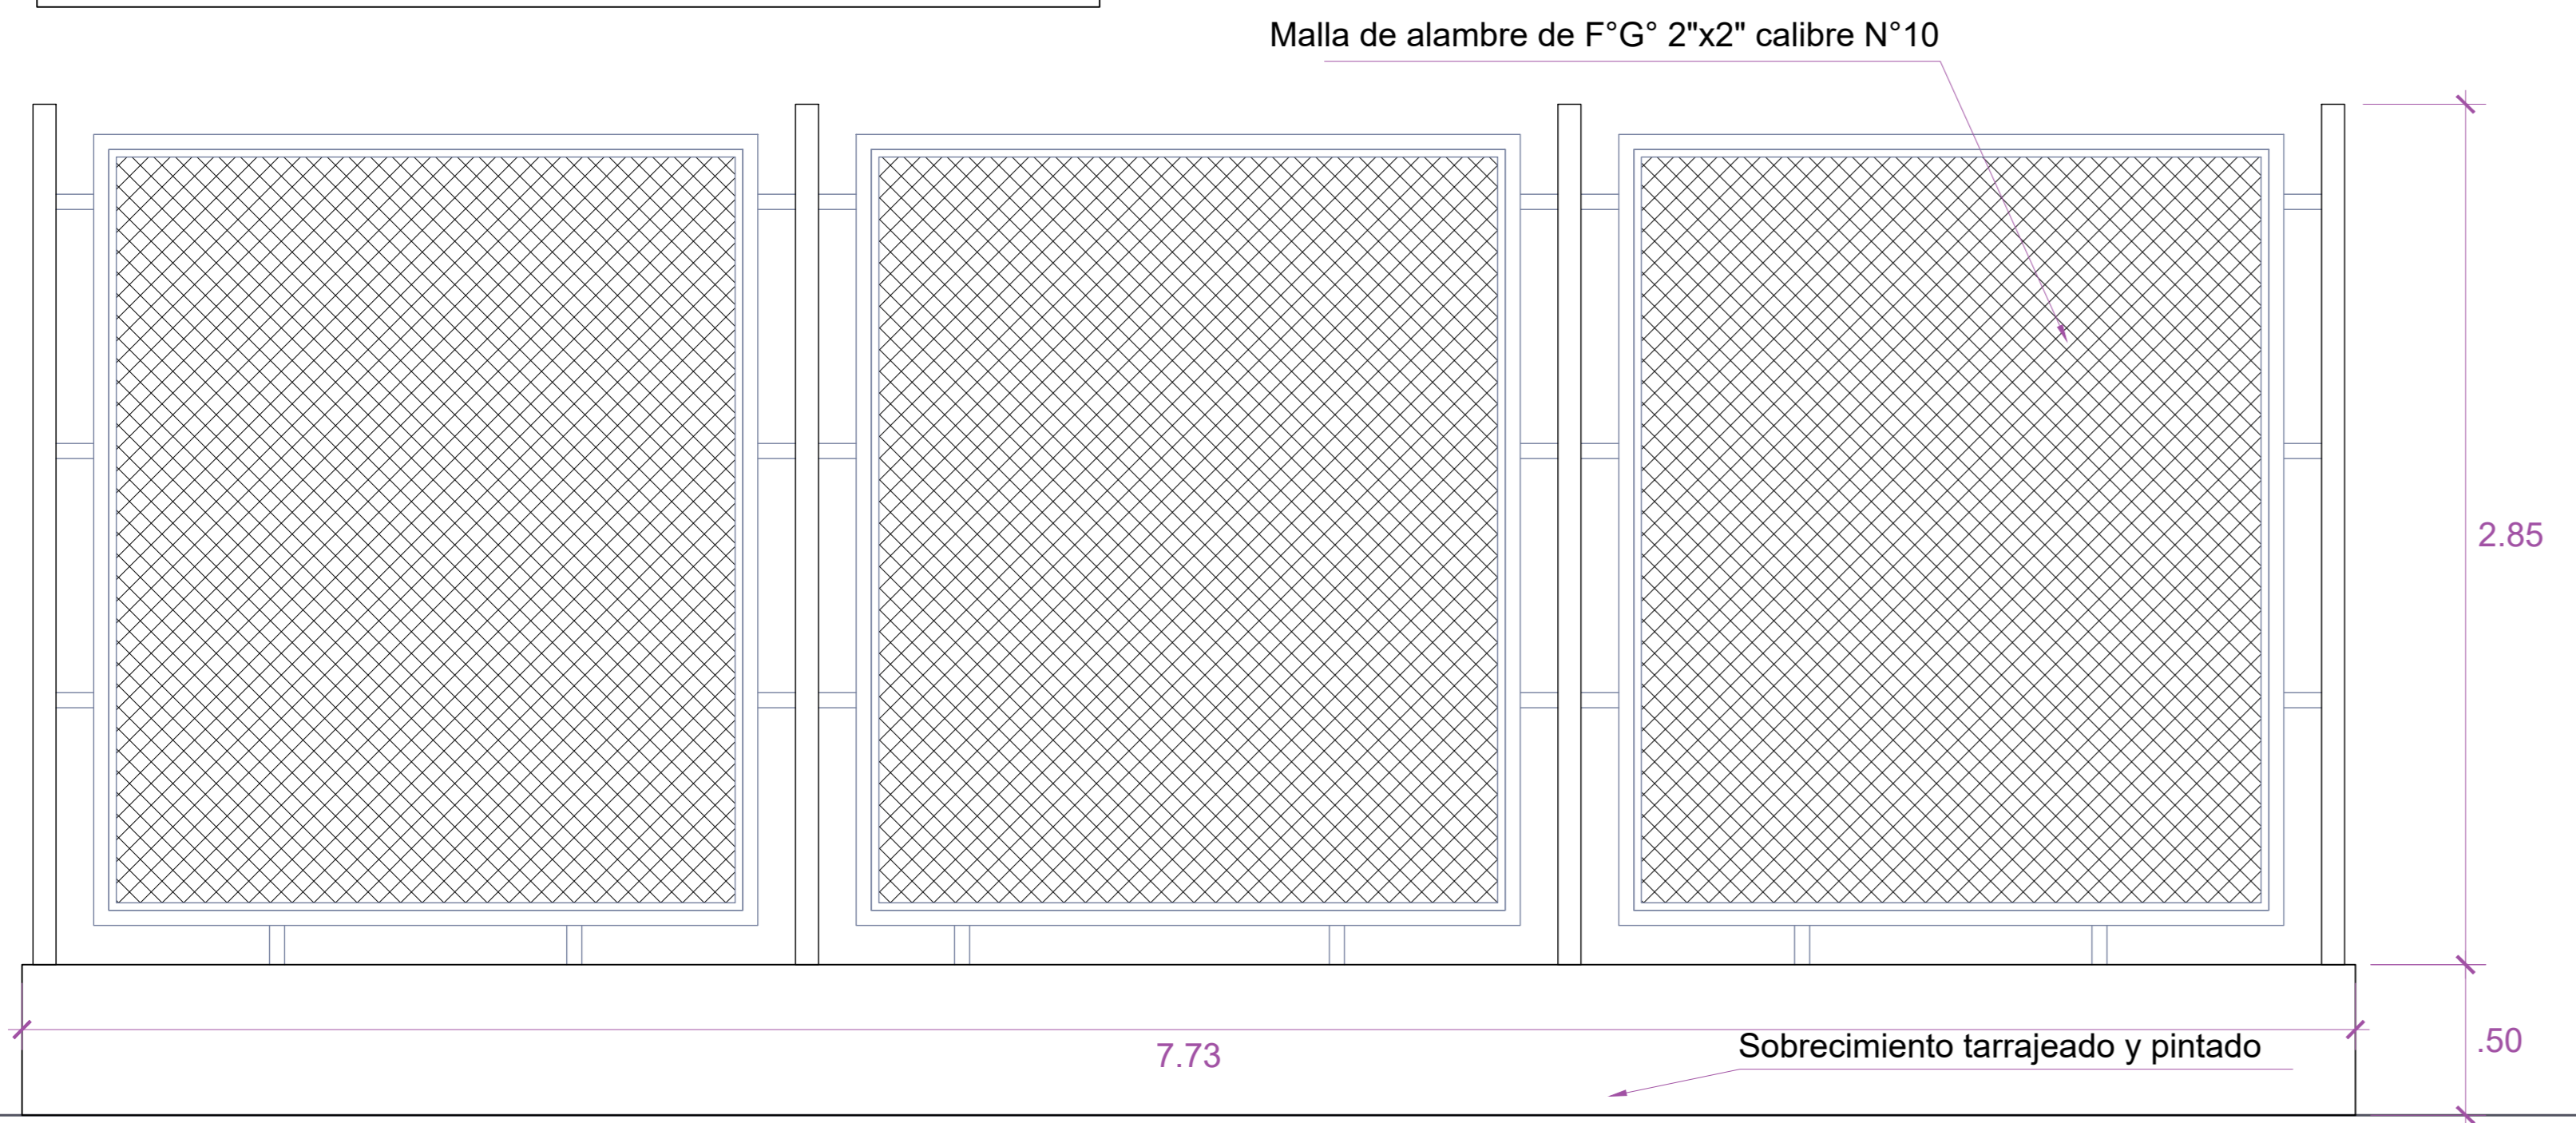


ELEVACION FRONTAL PAÑO TIPICO  
ESC. 1/50

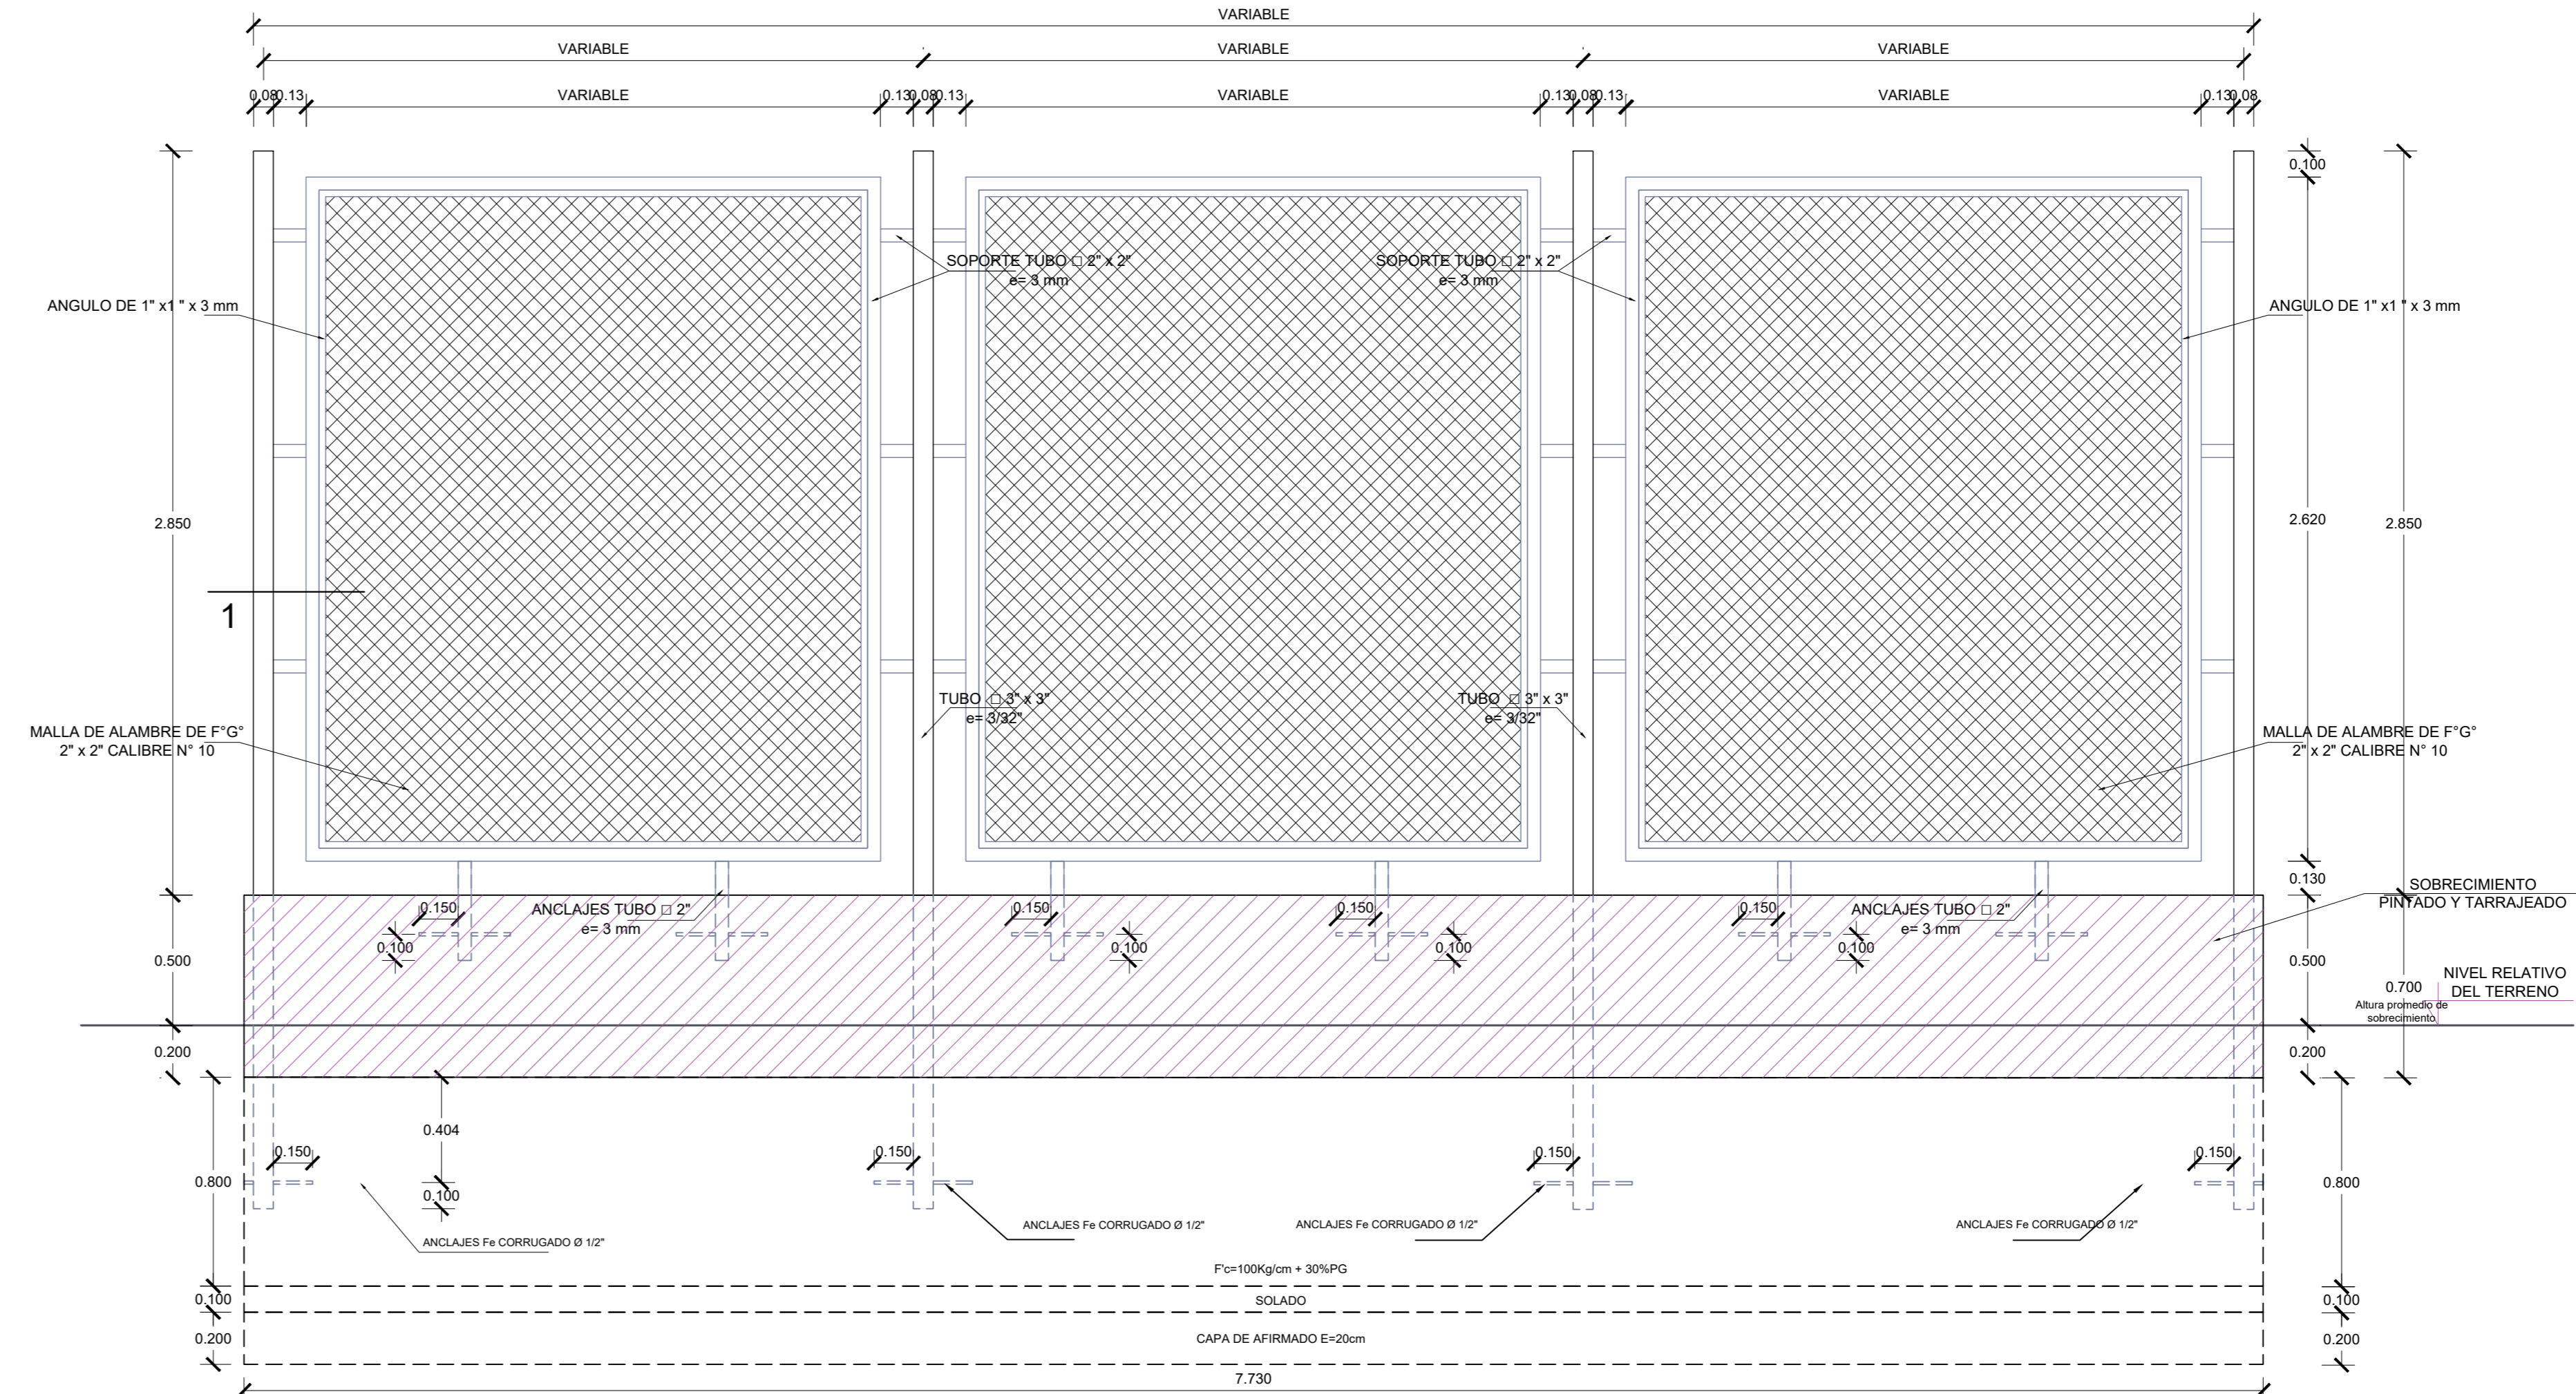


ELEVACION FRONTAL PAÑO TIPICO  
ESC. 1/20

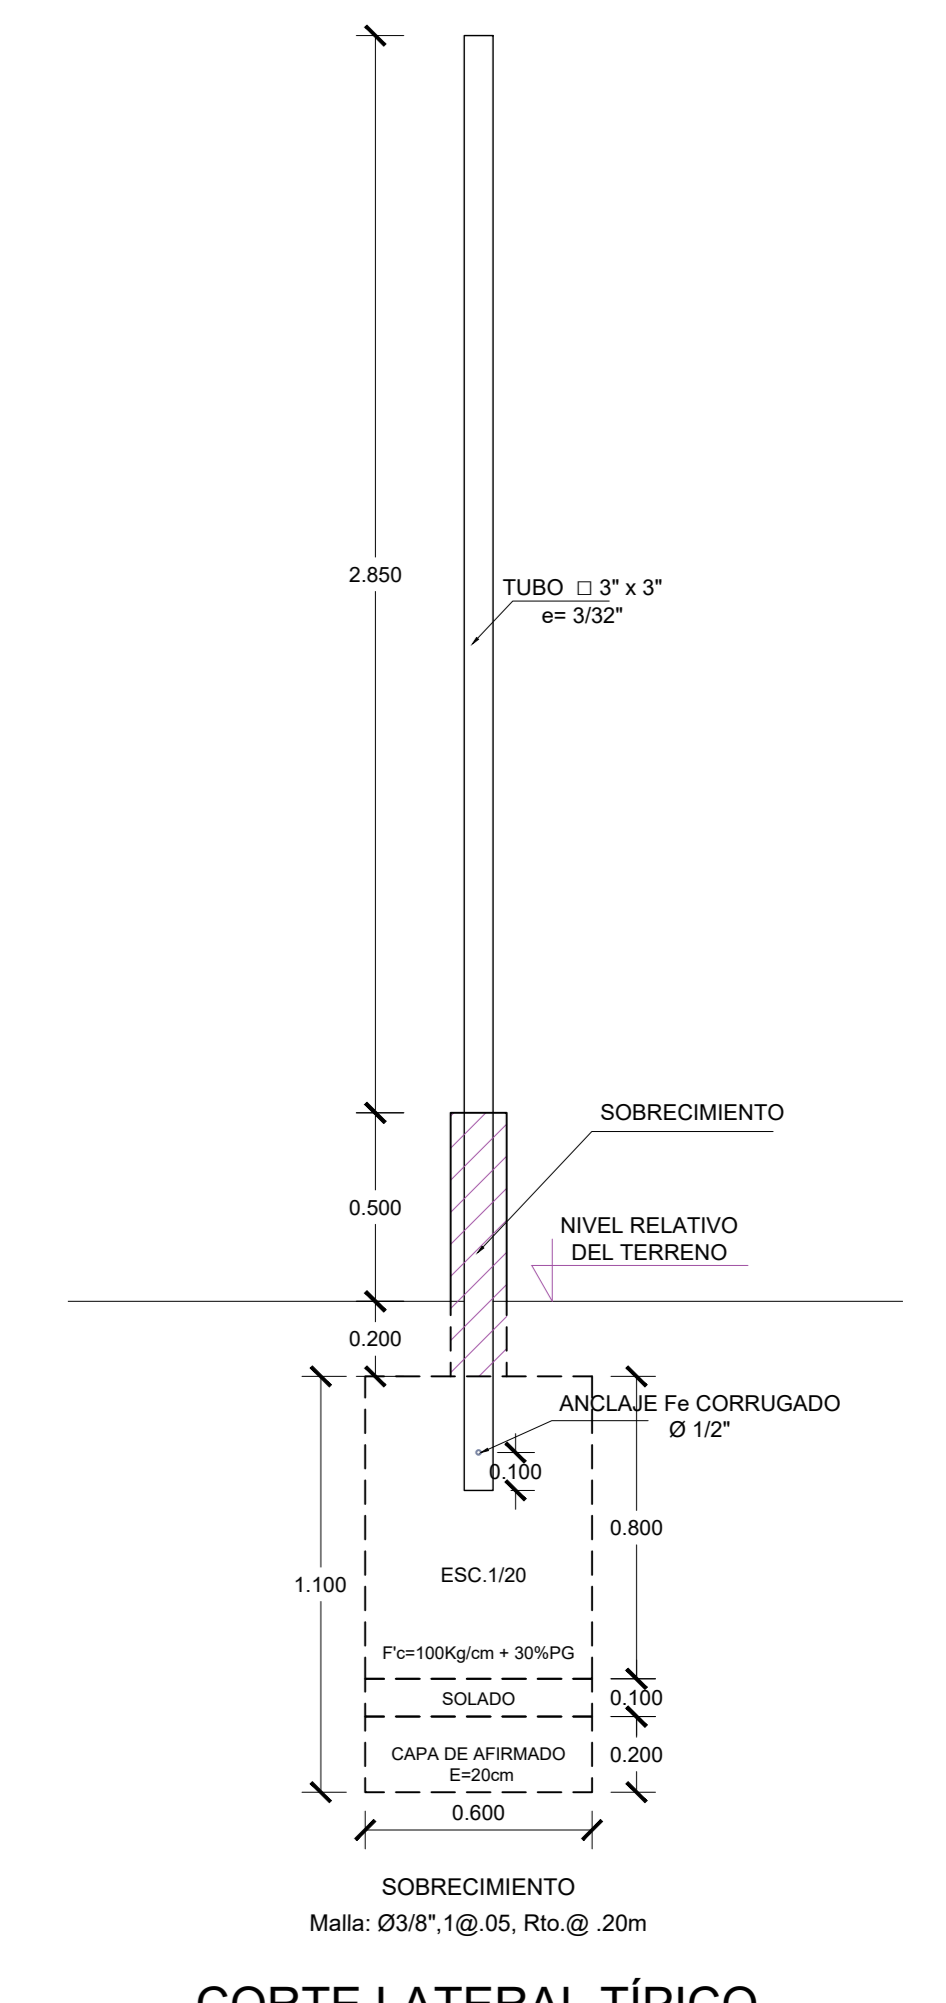


CORTE LATERAL TIPICO  
ESC. 1/20

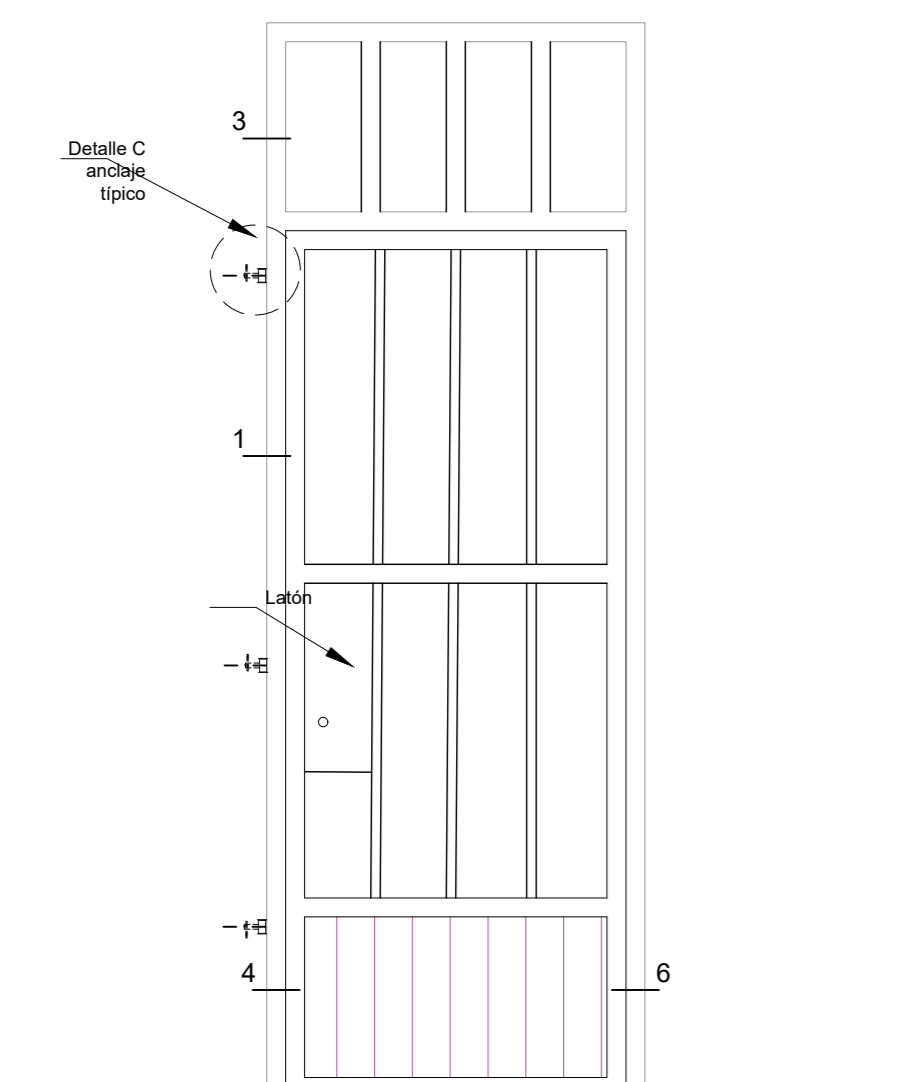


P-2  
PUERTA METALICA DE PERFILES TUBO NEGRO CON LAMINA METALICA TROQUELADA CON PORTACANDADO  
Esc: 1/50

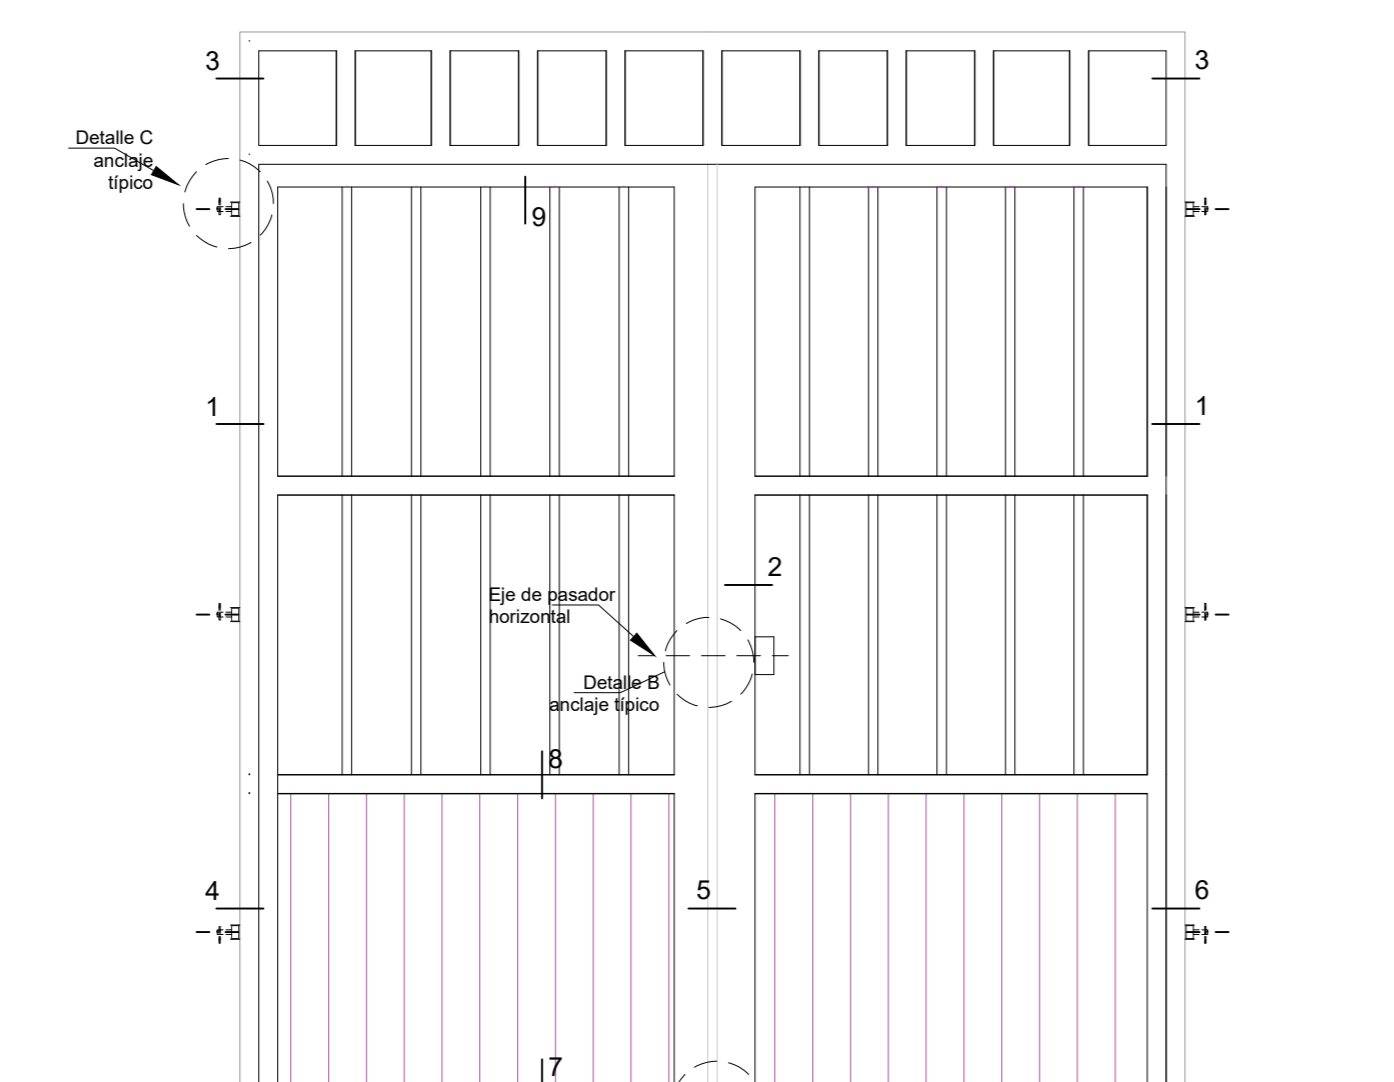


PUERTA CERCO-INICIAL  
PUERTA METALICA DE PERFILES TUBO NEGRO CON LAMINA METALICA TROQUELADA CON PORTACANDADO  
Esc: 1/50

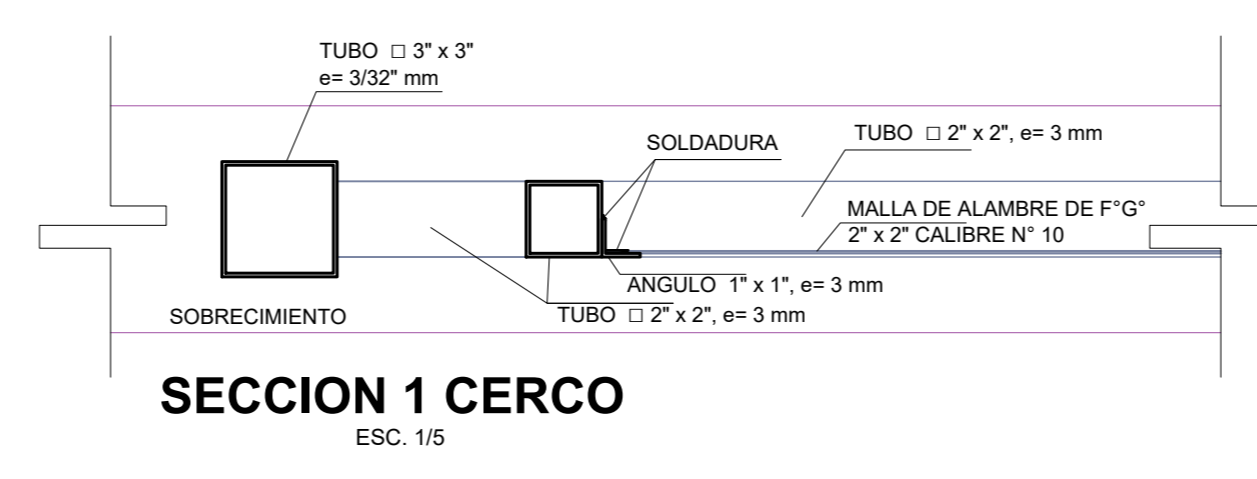


SECCION 1 CERCO  
ESC. 1/5

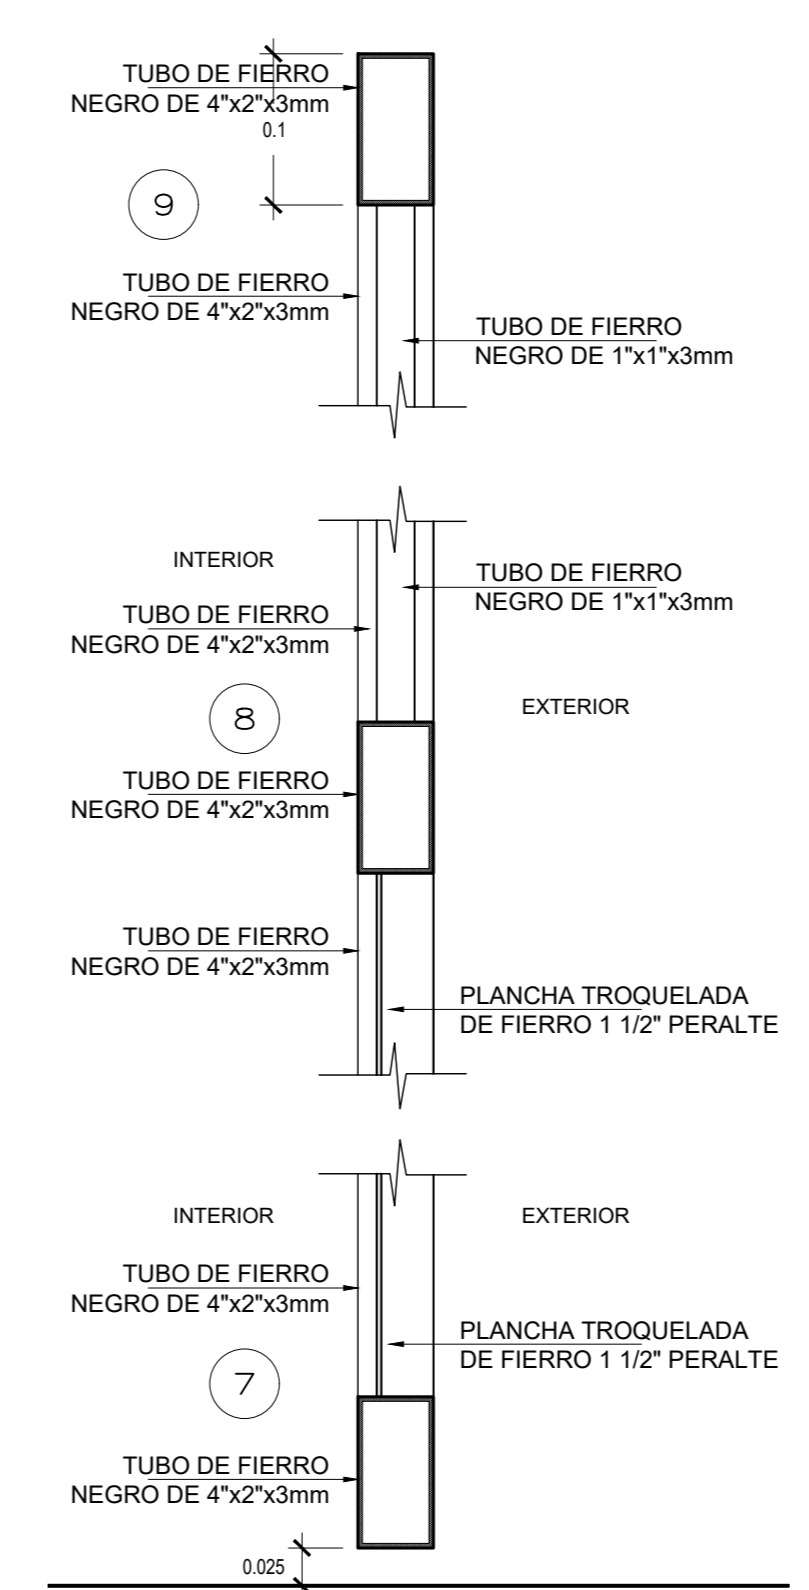


CORTE VERTICAL PUERTA DE FIERRO  
ESC. 1/5

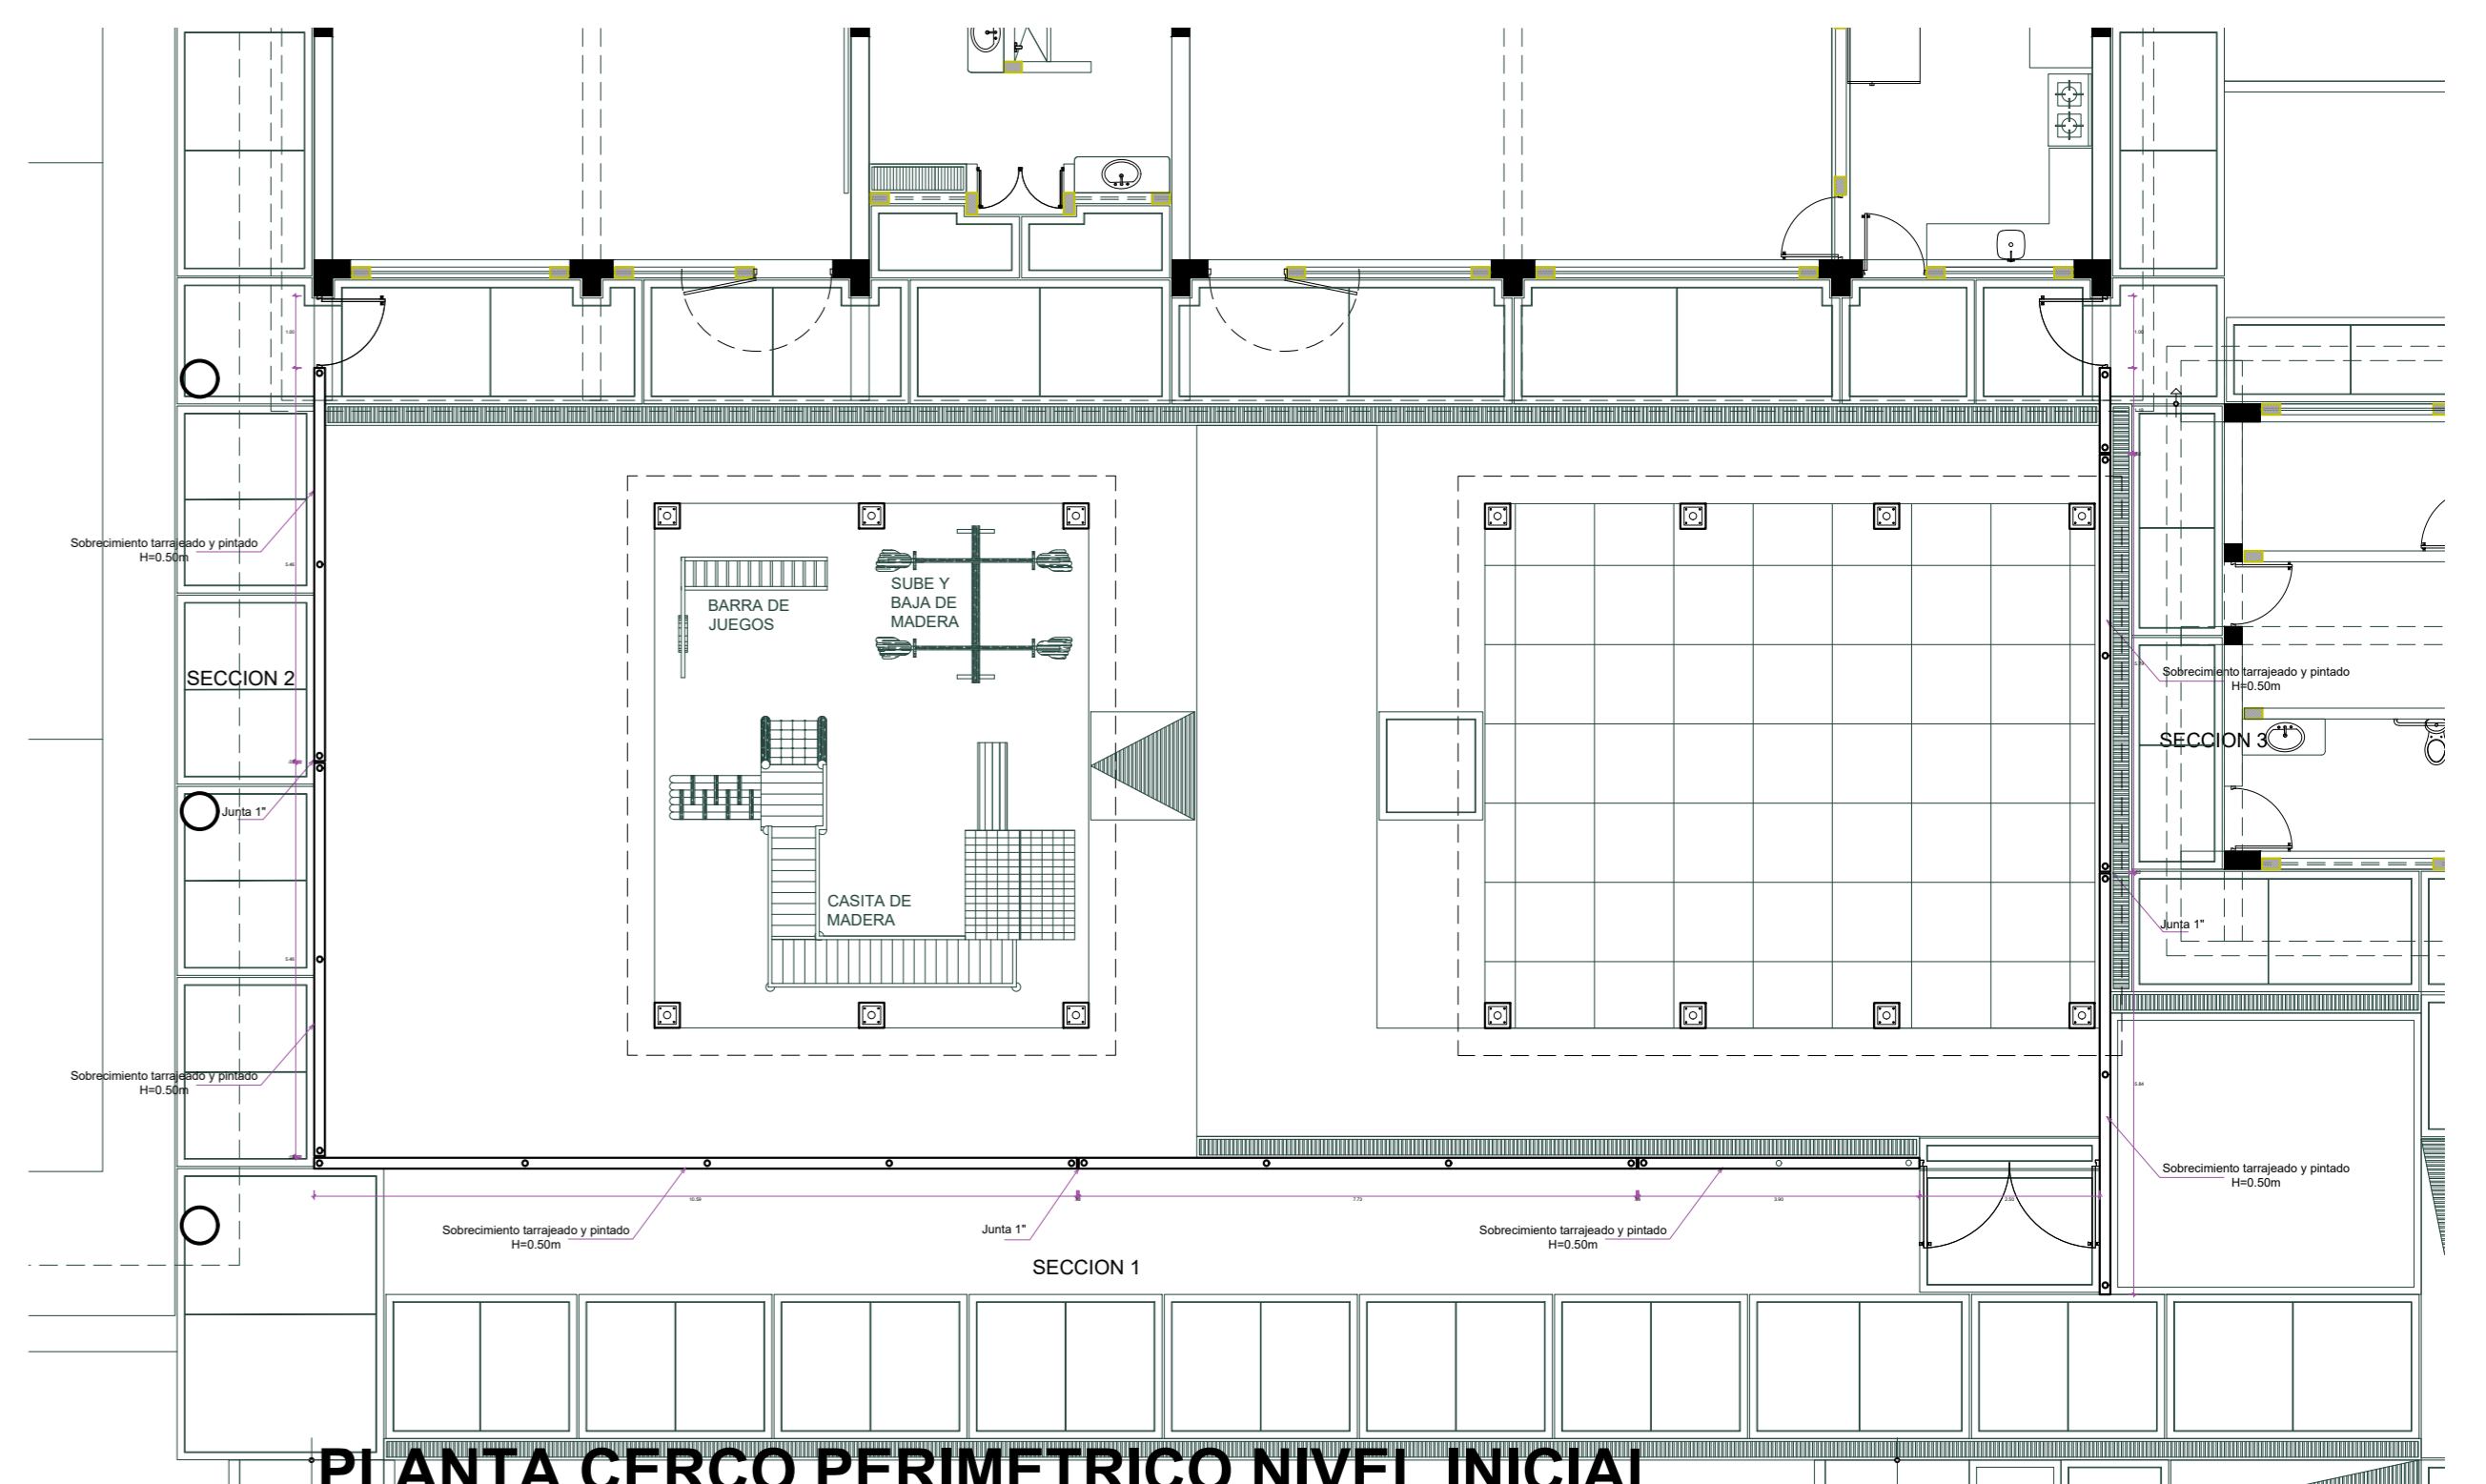


PLANTA CERCO PERIMETRICO NIVEL INICIAL  
ESC. 1/150

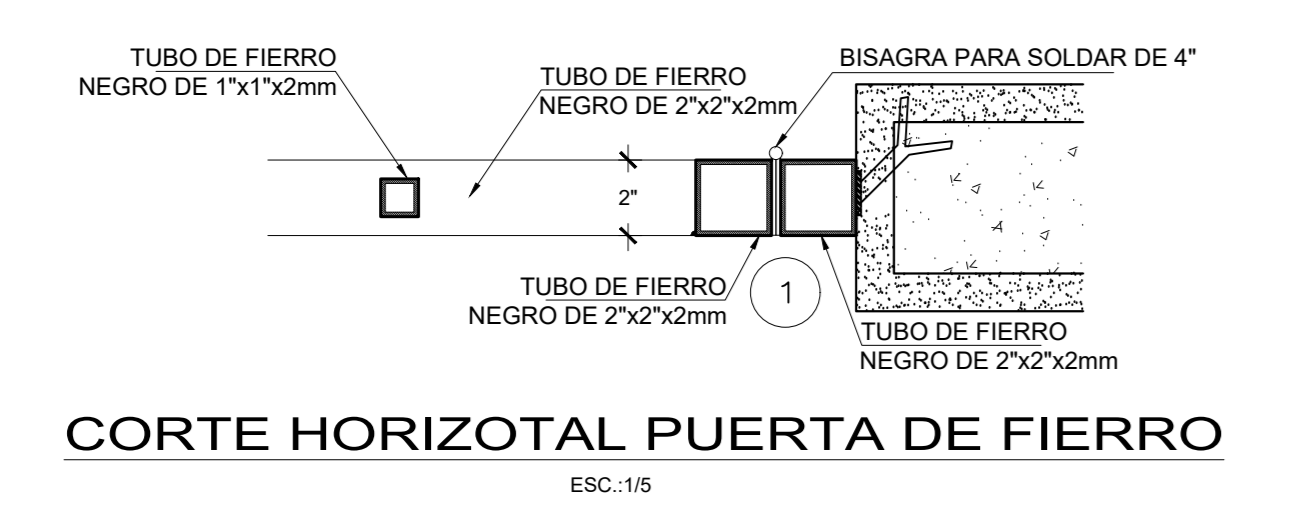


CORTE HORIZONTAL PUERTA DE FIERRO  
ESC. 1/5

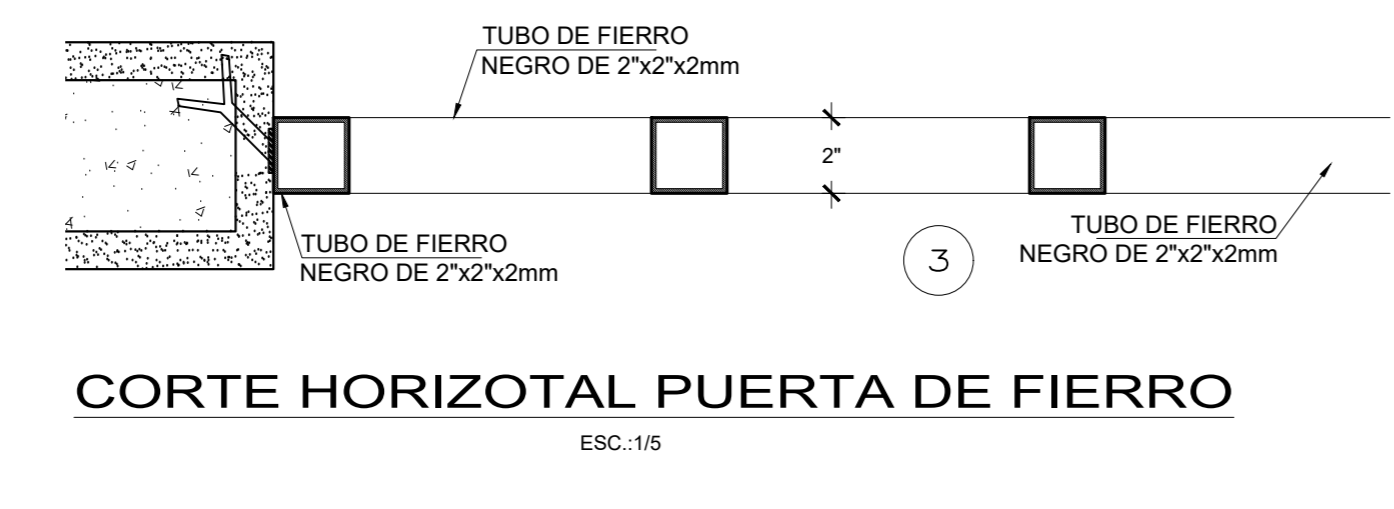


CORTE HORIZONTAL PUERTA DE FIERRO  
ESC. 1/5

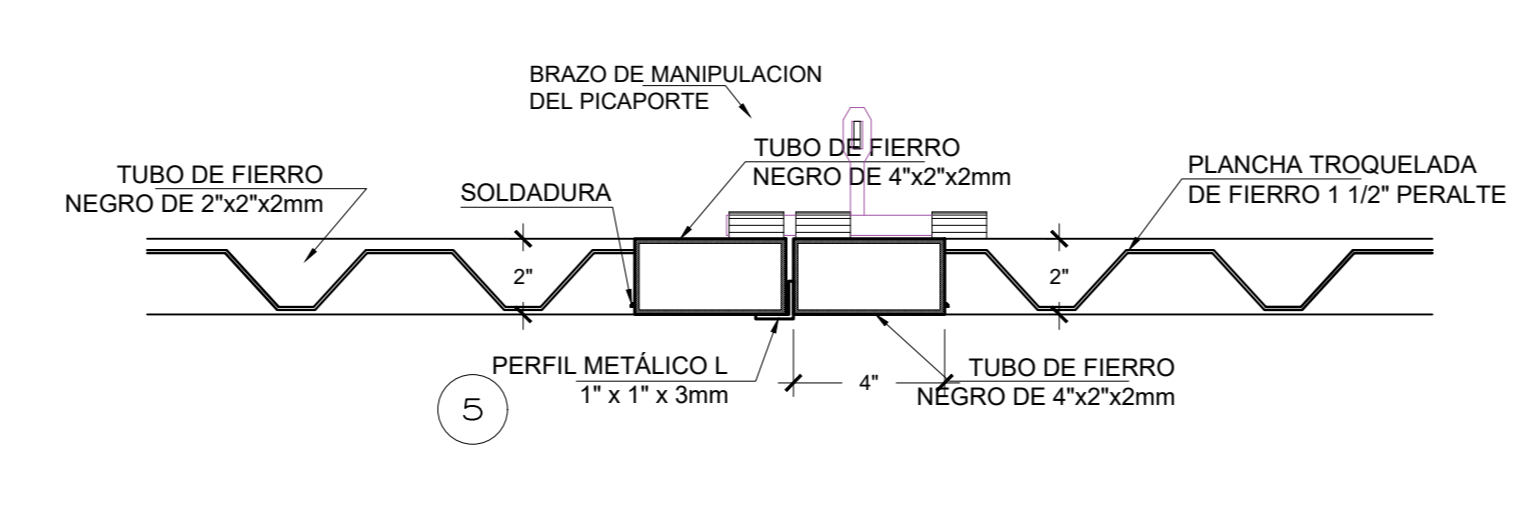


CORTE HORIZONTAL PUERTA DE FIERRO  
ESC. 1/5

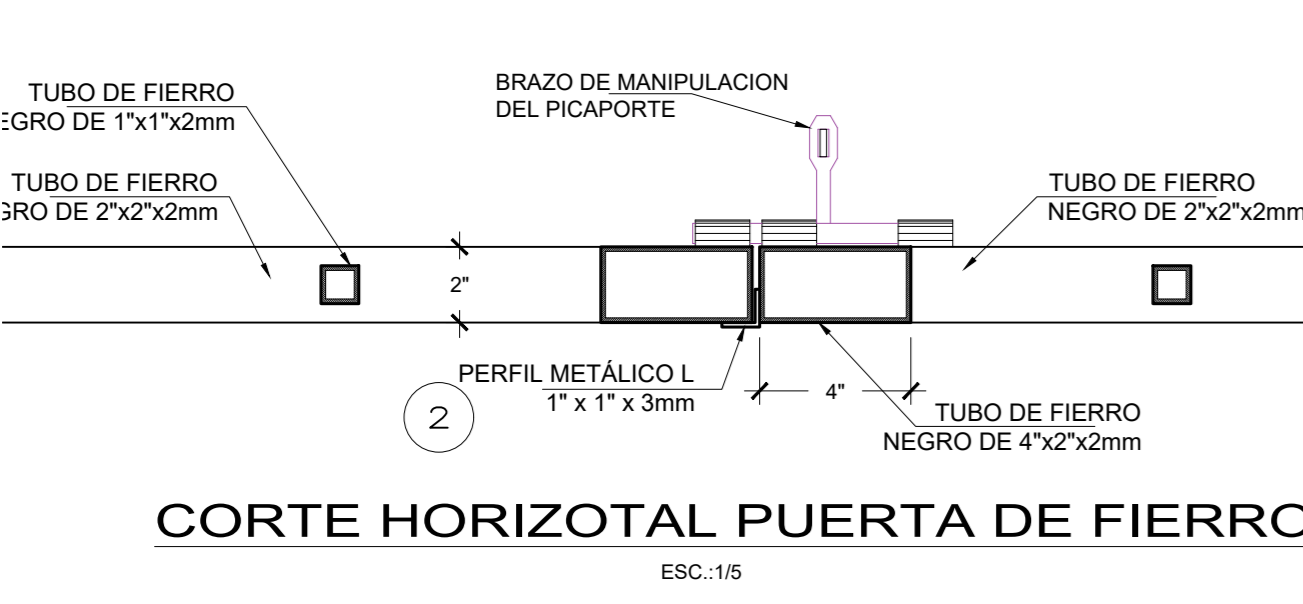


CORTE HORIZONTAL PUERTA DE FIERRO  
ESC. 1/5

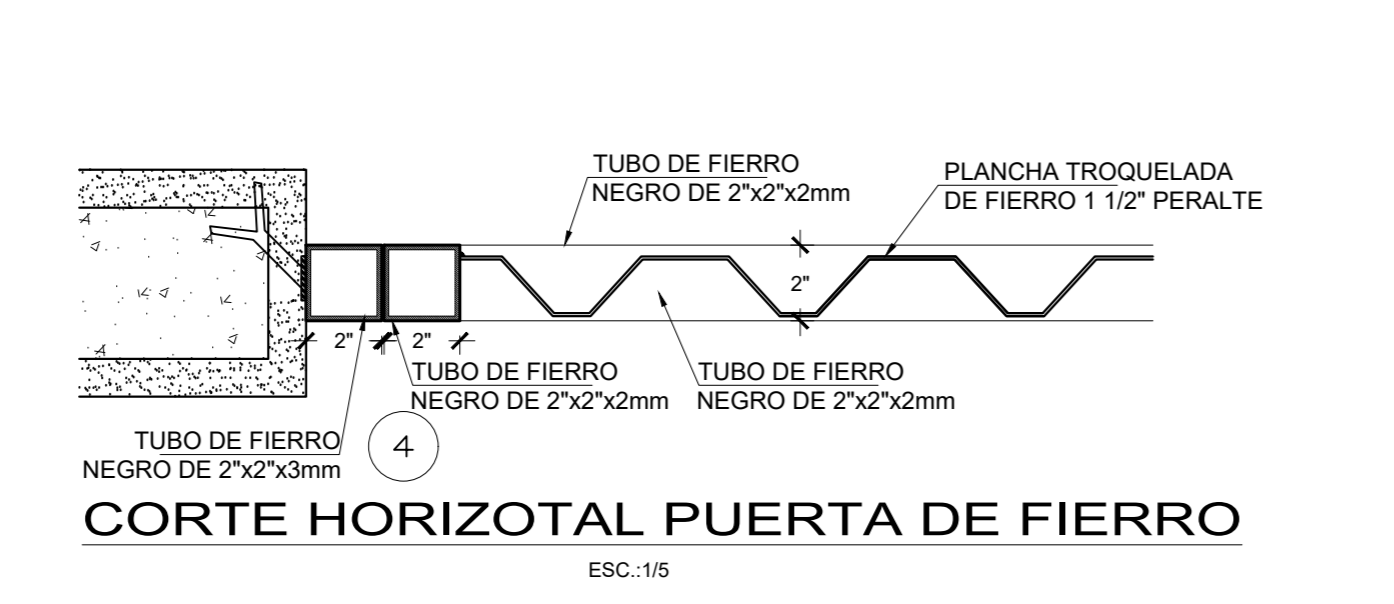


CORTE HORIZONTAL PUERTA DE FIERRO  
ESC. 1/5

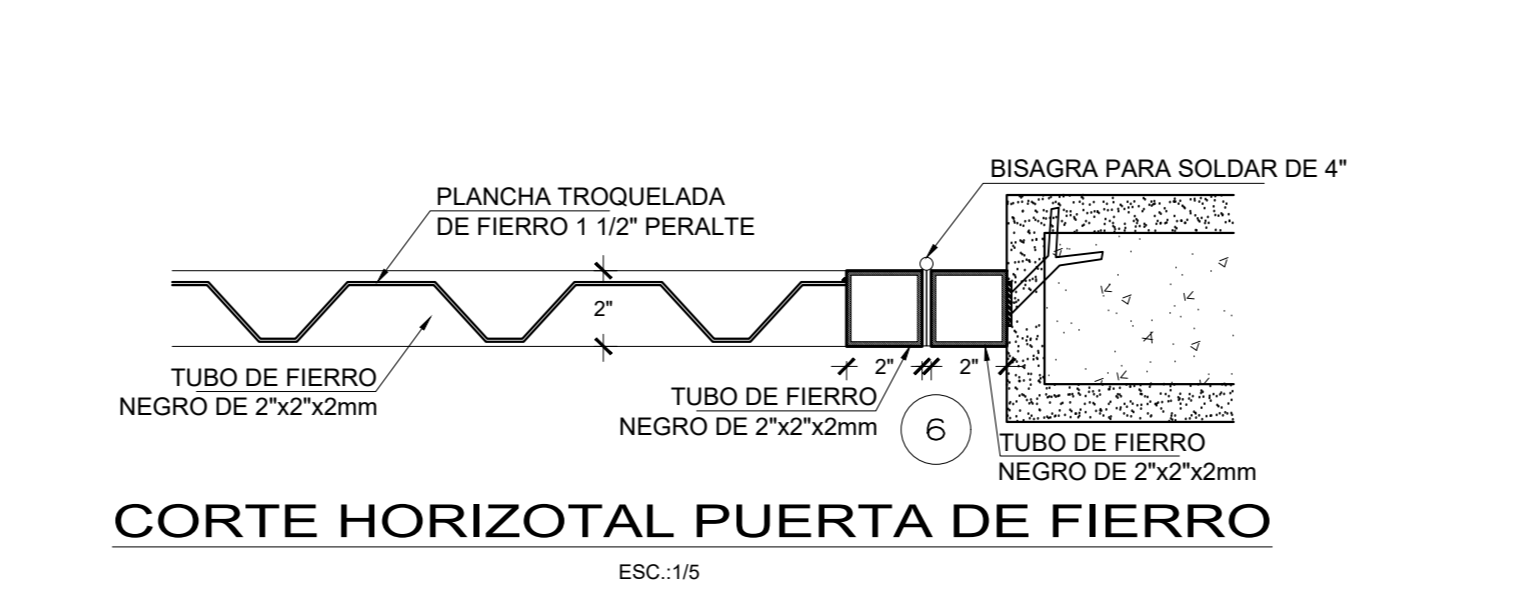


CORTE HORIZONTAL PUERTA DE FIERRO  
ESC. 1/5

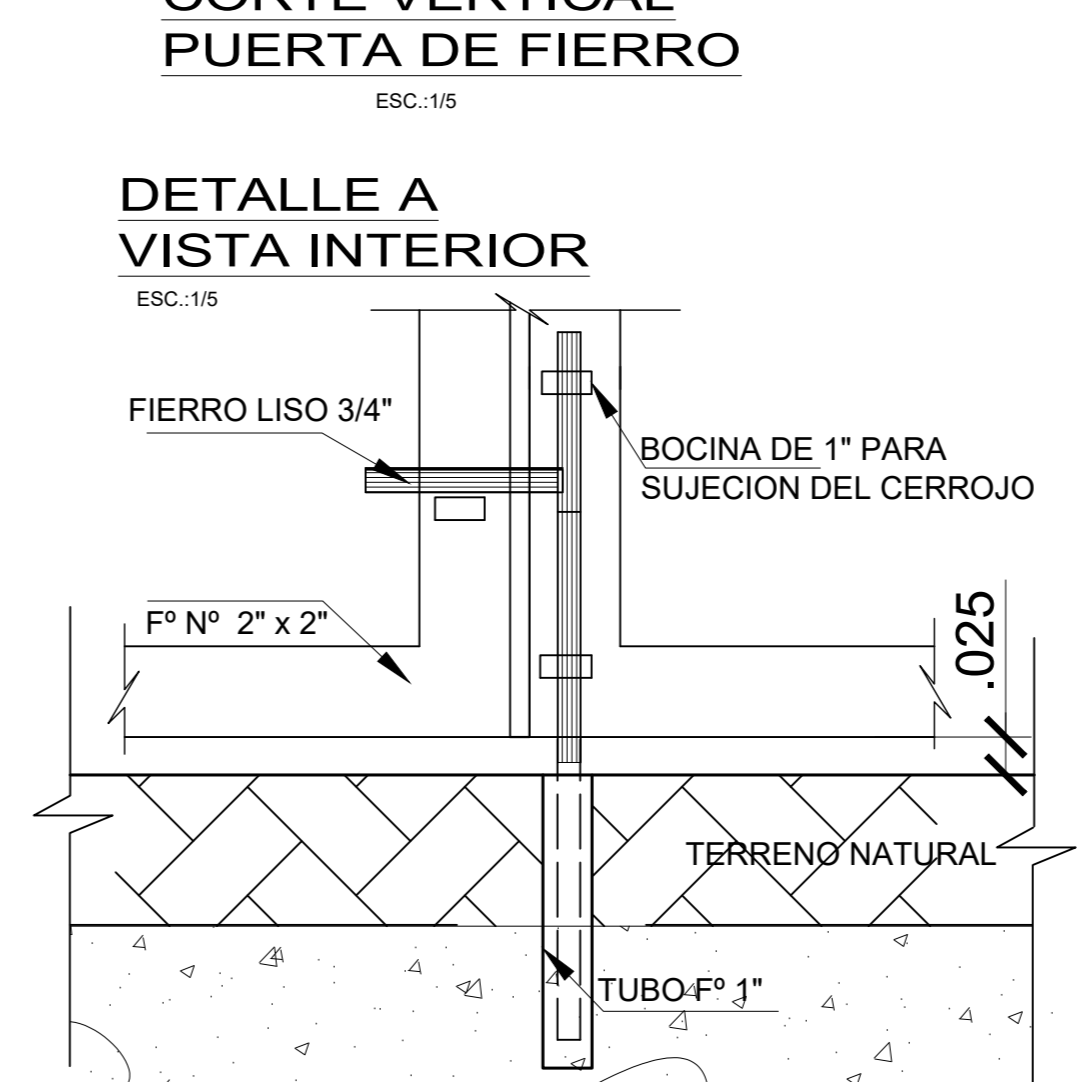

DETALLE A VISTA INTERIOR  
ESC. 1/5

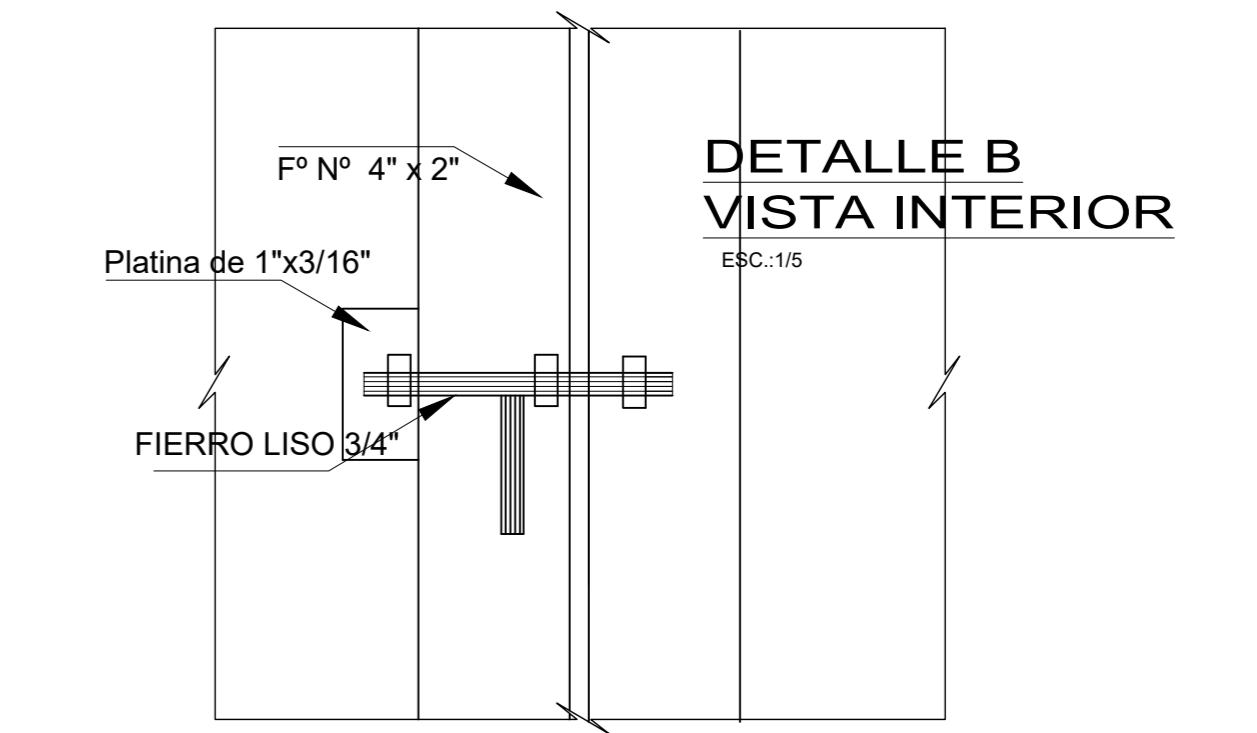

DETALLE B VISTA INTERIOR  
ESC. 1/5

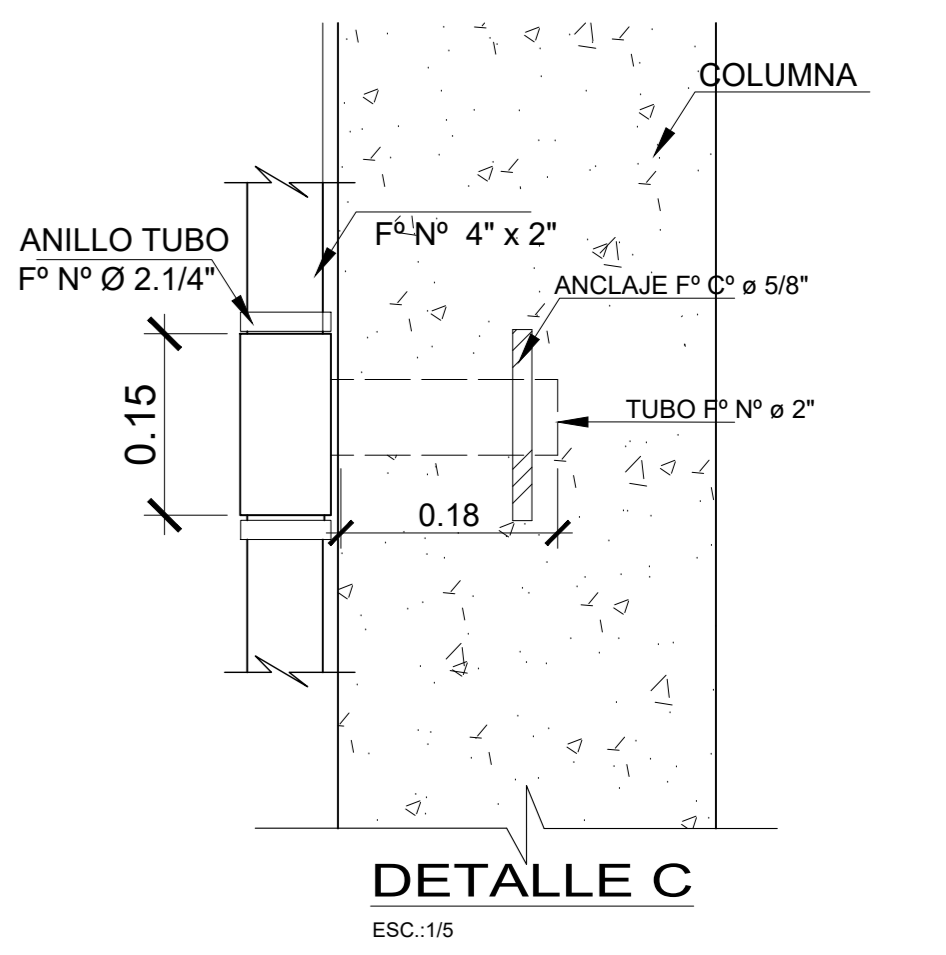



DETALLE C  
ESC. 1/5



INGENIERO CIVIL  
ORLANDO CHUMBEZ SUTERREZ  
Registro CIP. N° 4921



MUNICIPALIDAD PROVINCIAL DE PIURA  
PROYECTO "RECUPERACION DE LA INSTITUCION EDUCATIVA N° 2094 JUAN PABLO II EN CASERIO VEGAS DE CIENEGUILLO EN EL DISTRITO DE PIURA, PROVINCIA DE PIURA, DEPARTAMENTO DE PIURA"  
ARQ. P. COZAPATA MENDOZA  
DESARROLLO NIVEL INICIAL CERCO PERIMETRICO METALICO PLANTA-ELEVACIONES-DETALLES  
DS-10

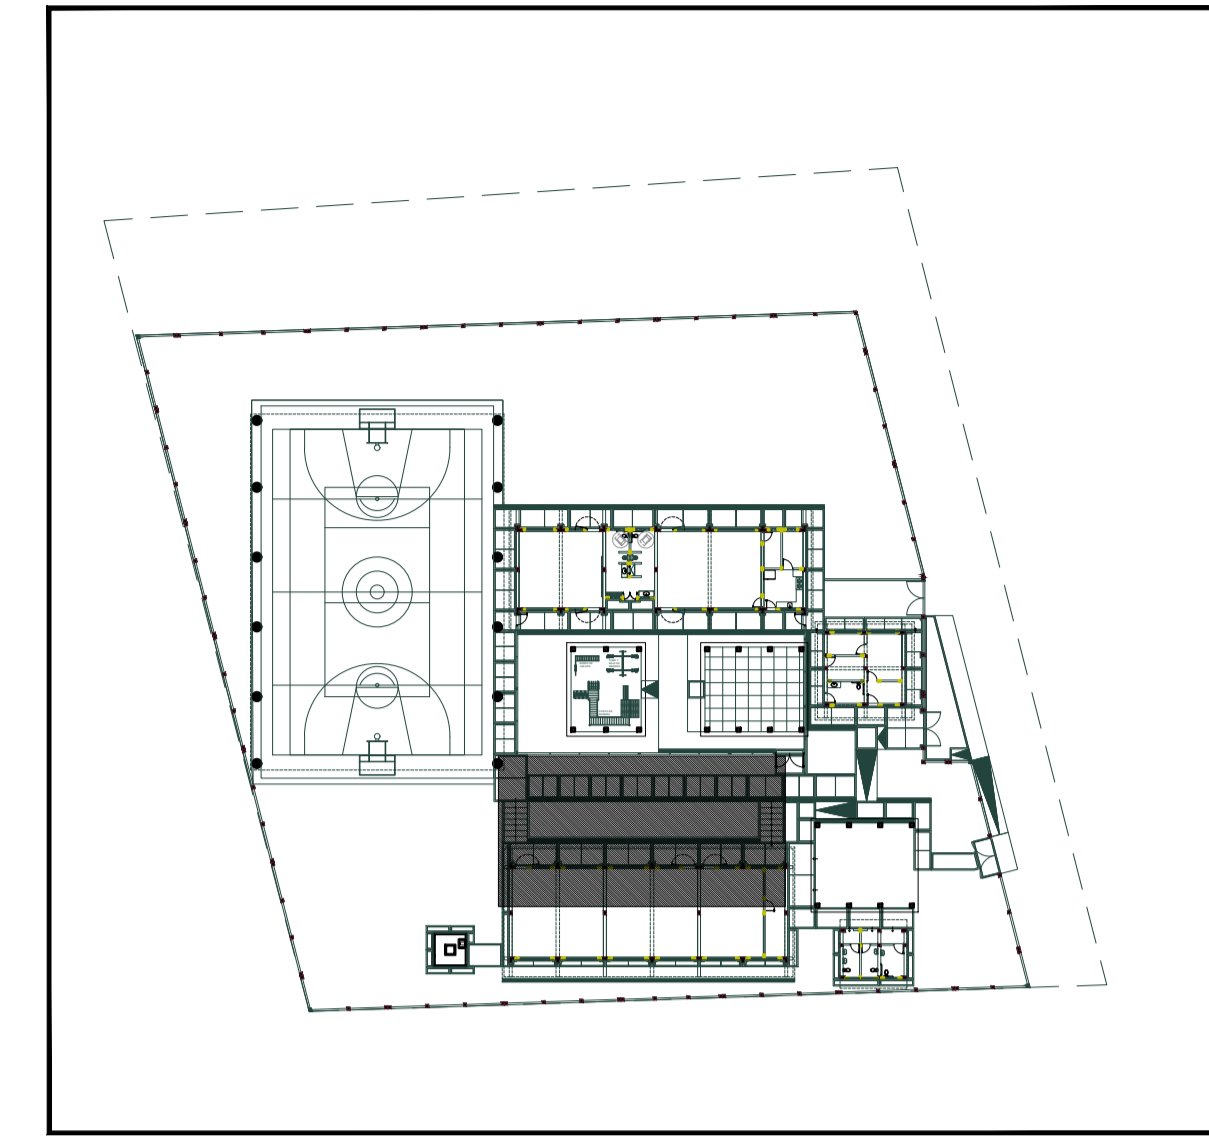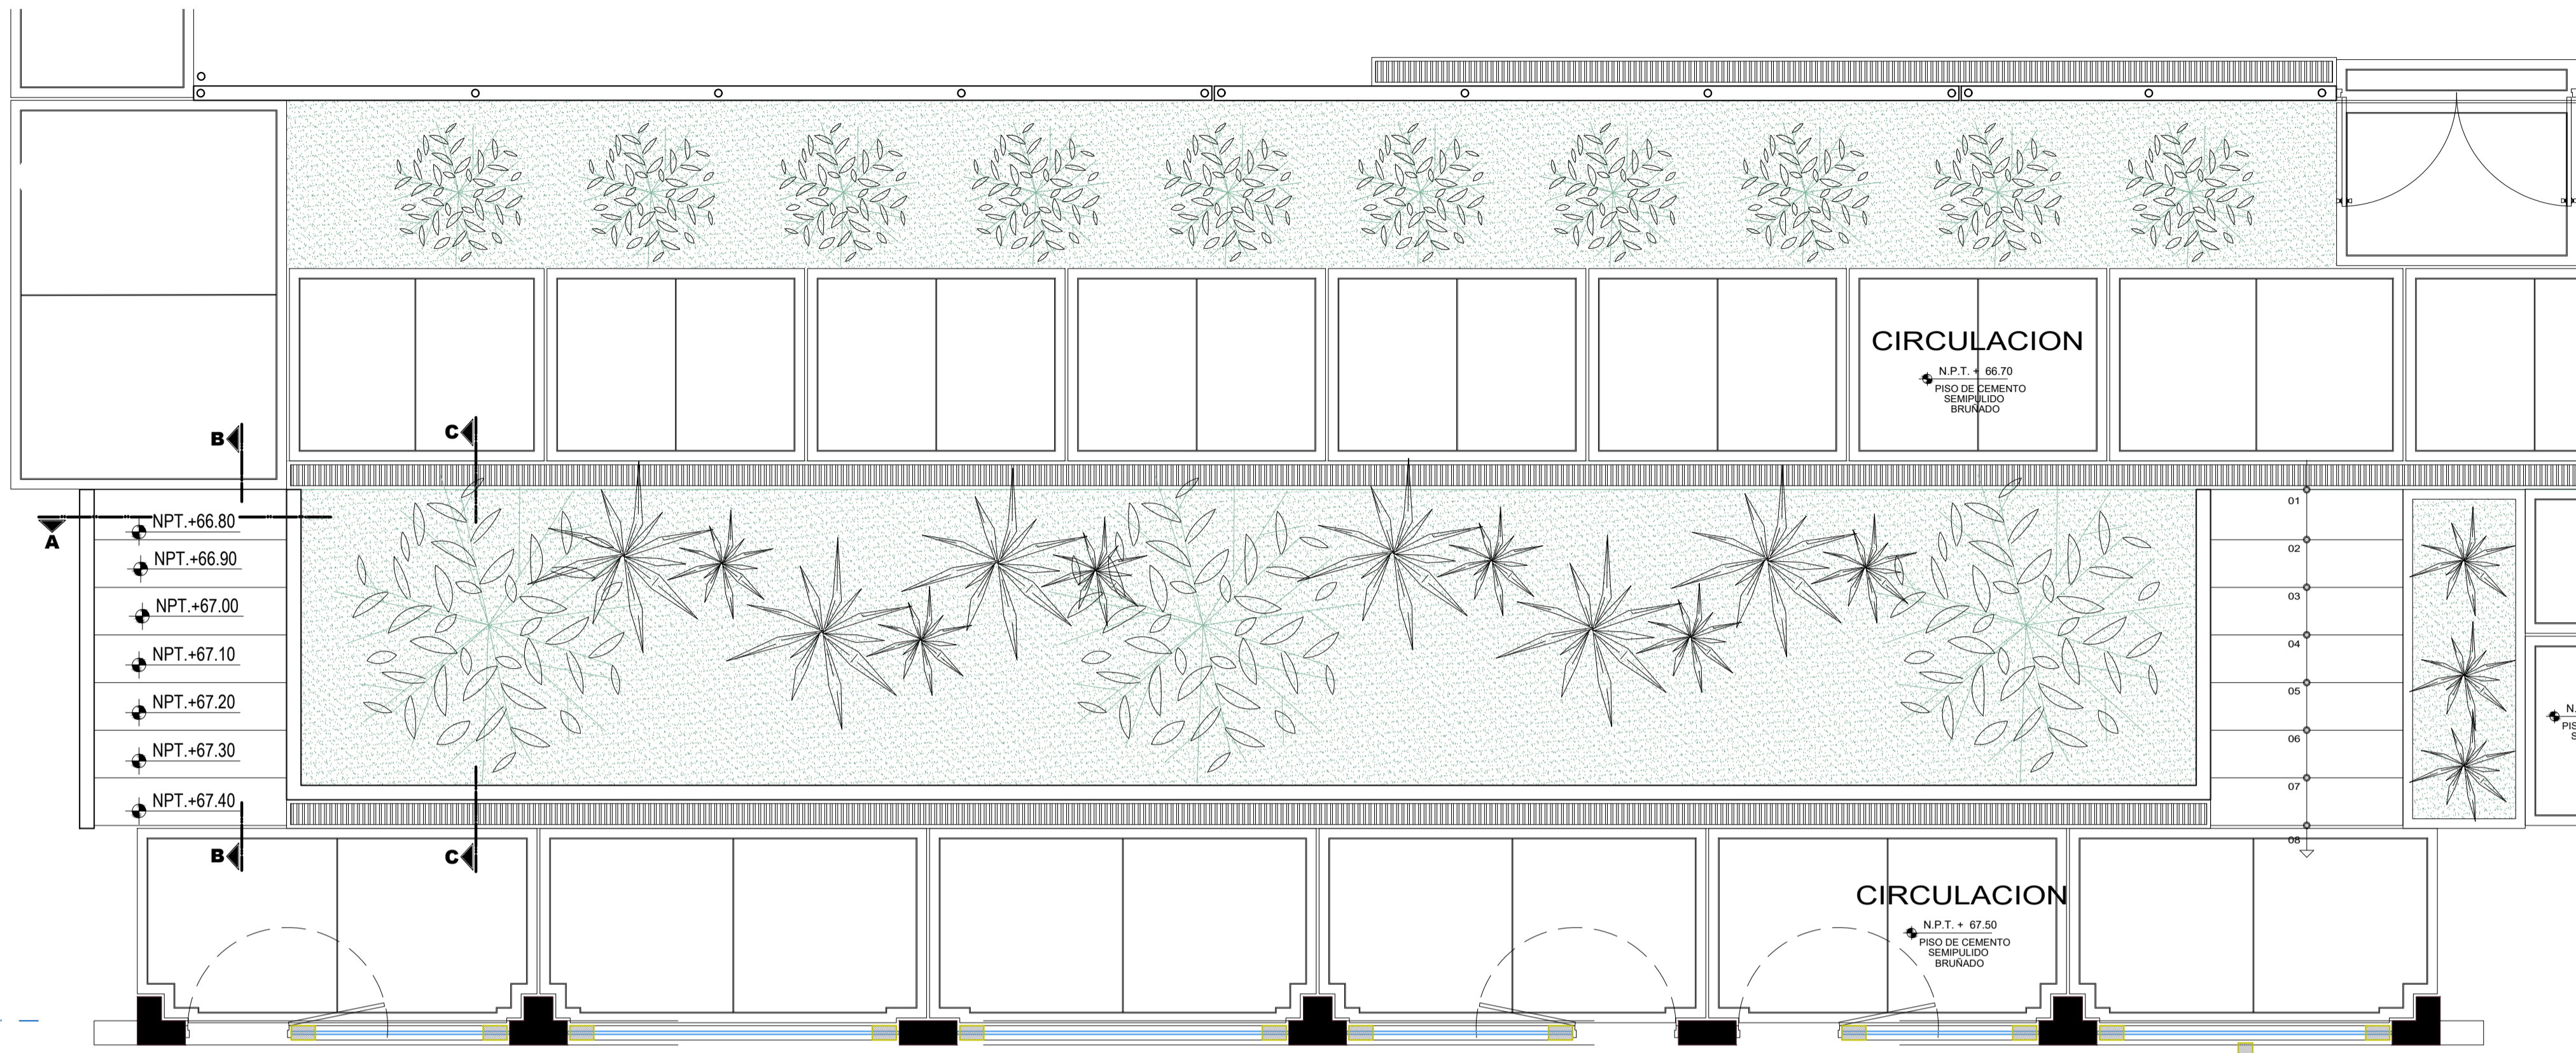


**PLANO CLAVE**  
 ESC 1/650


34

**PLANTA JARDINERA CENTRAL Y VEREDAS**


ESC: 1/50

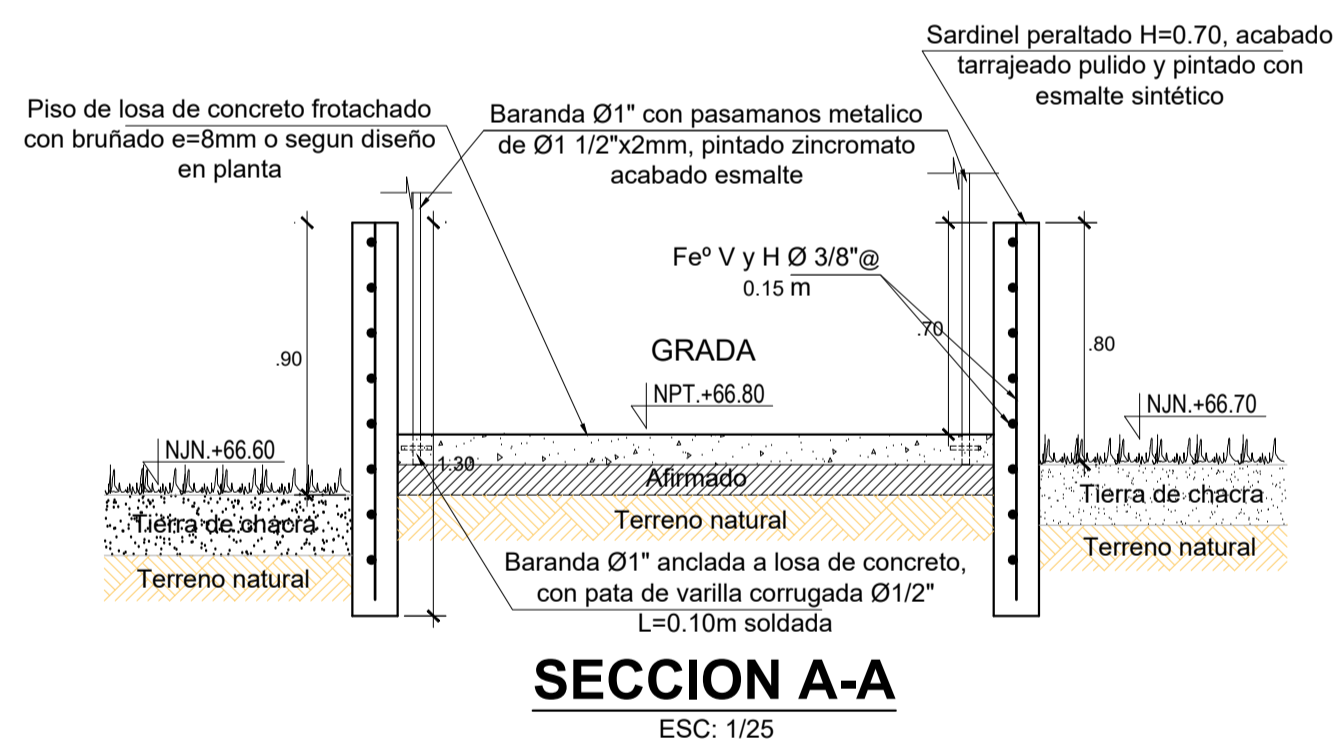

**SECCION A-A**  
 ESC: 1/25

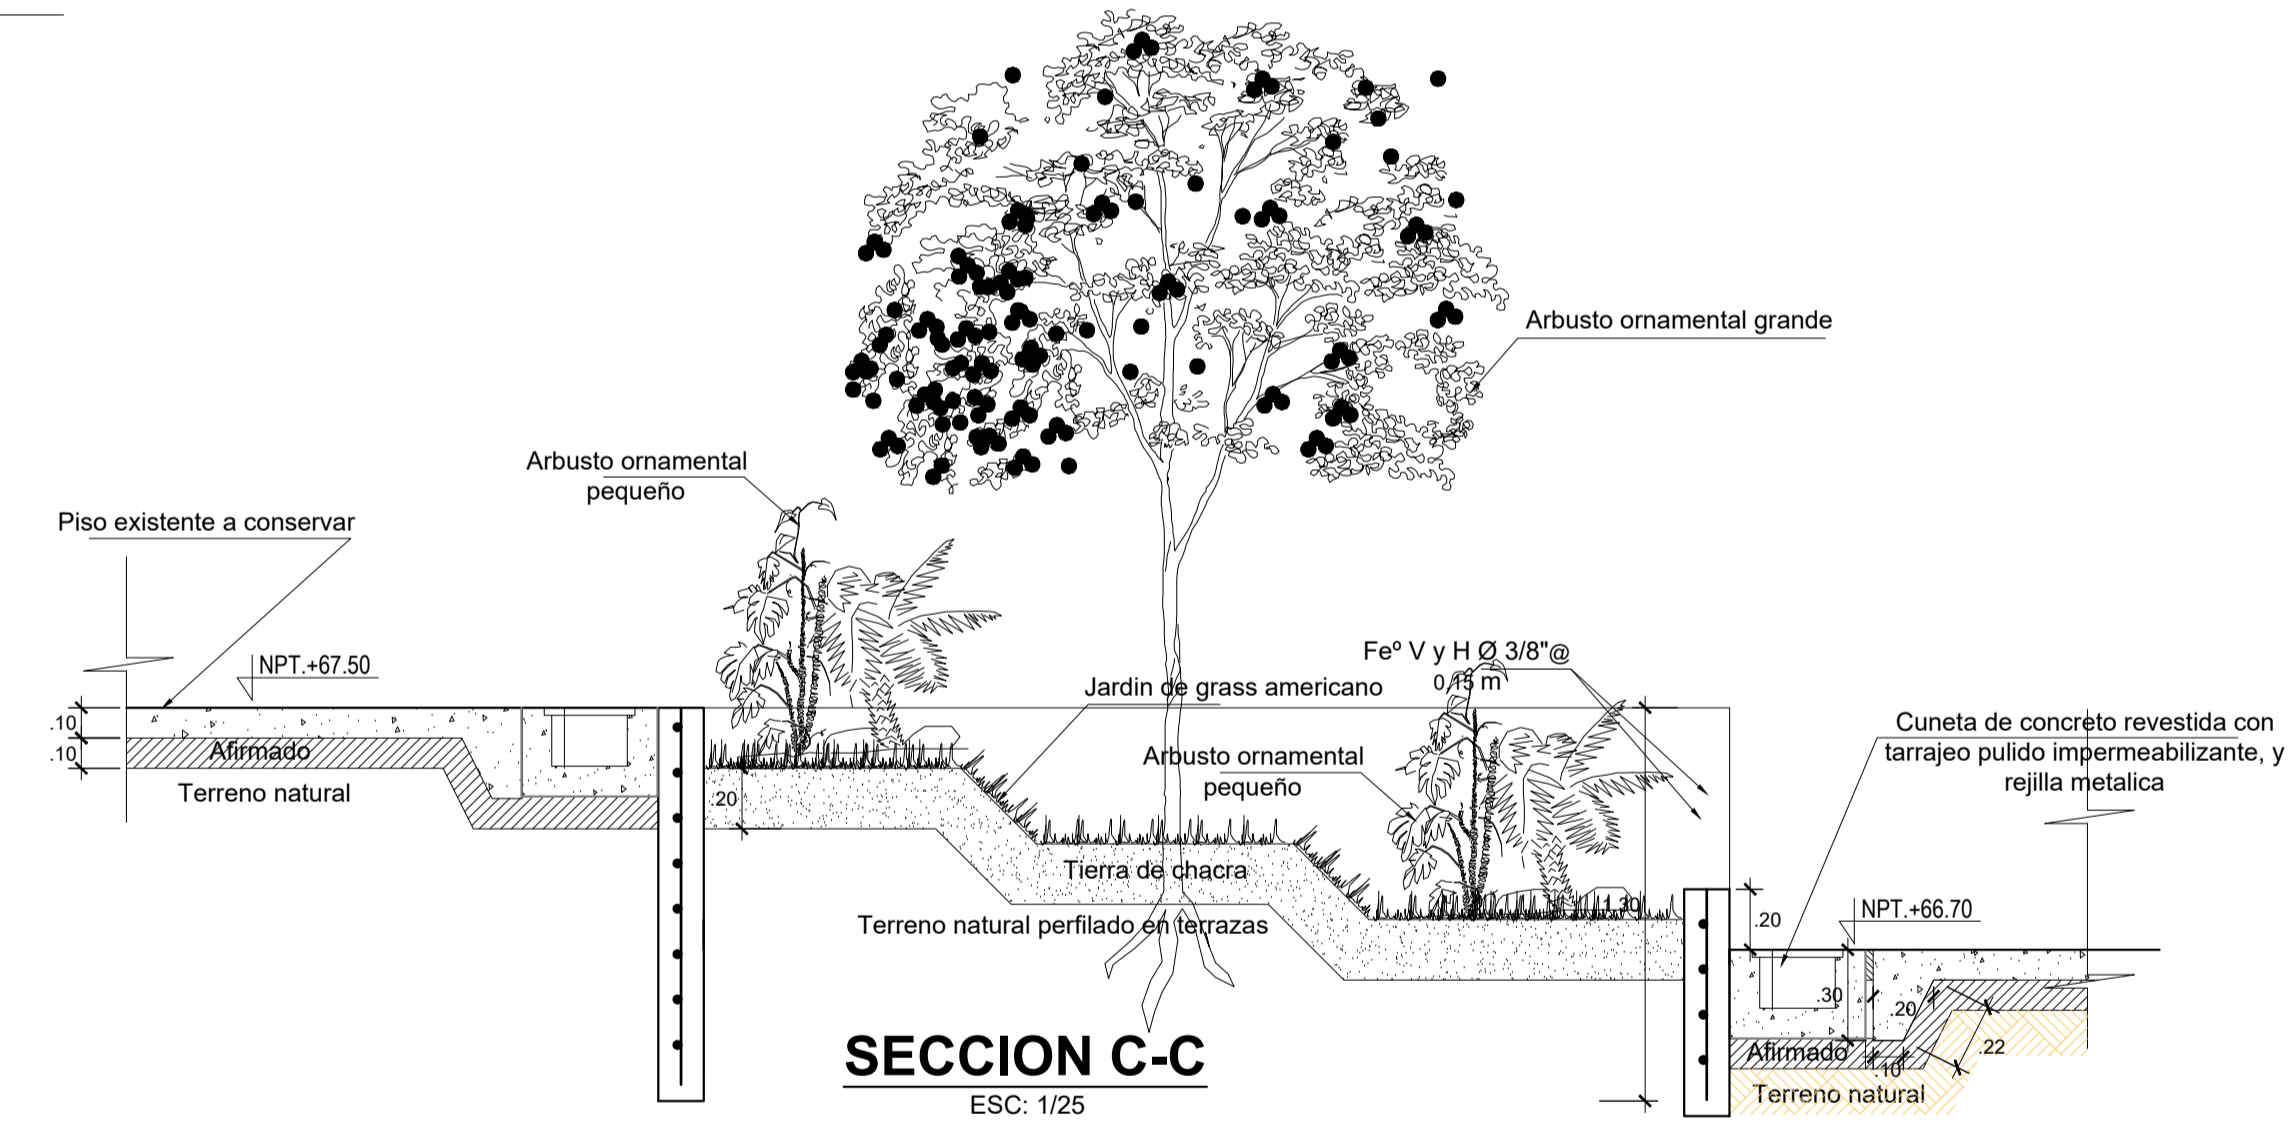


**SECCION C-C**  
 ESC: 1/25

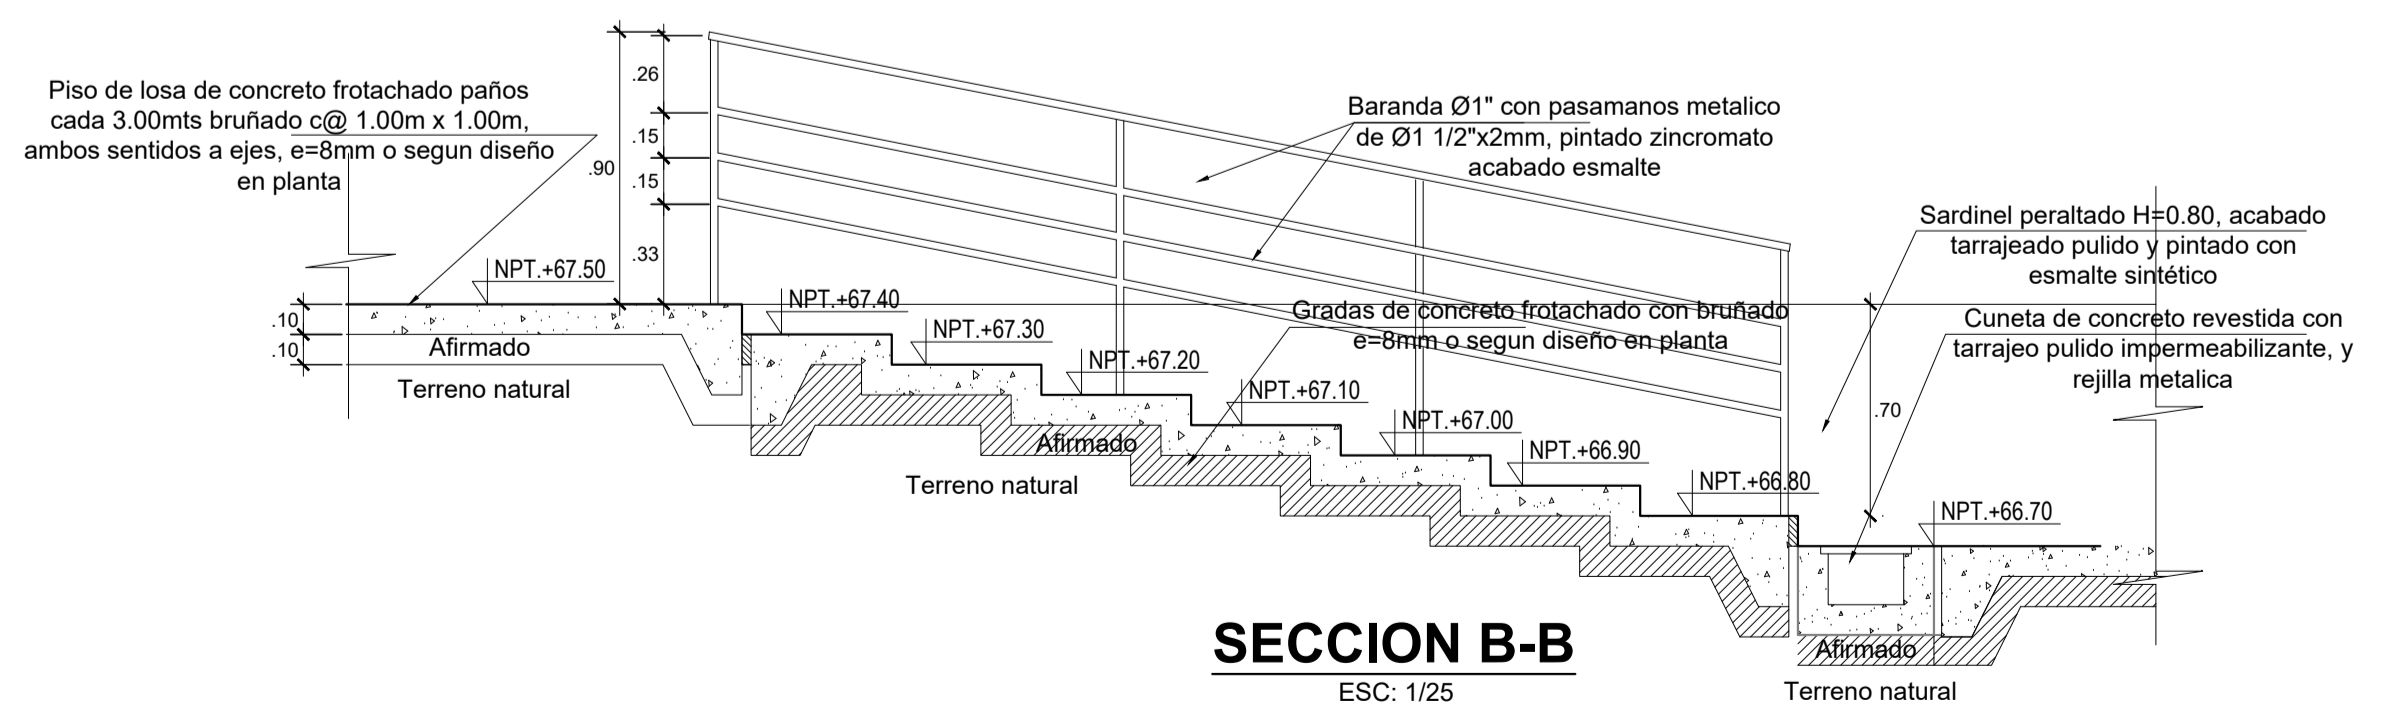

**SECCION B-B**  
 ESC: 1/25



**ORLANDO CHUYE JUTIERREZ**  
 INGENIERO CIVIL  
 Registro CIP. N° 49221

	<b>MUNICIPALIDAD PROVINCIAL DE PIURA</b>		<b>DS-11</b>
	PROYECTO "RECUPERACION DE LA INSTITUCION EDUCATIVA N° 20094 JUAN PABLO II EN CASERIO VEGAS DE CIENEGUILLO EN EL DISTRITO DE PIURA, PROVINCIA DE PIURA, DEPARTAMENTO DE PIURA"		
DISEÑO: ARQ. P.C.O.ZAPATA MENDOZA REVISADO: ESCALA: INDICADA	CAD: RANGO FECHA: JUNIO 2021	PLANO: DESARROLLO CIRCULACIONES DETALLES JARDINERAS	LAMINA: