



PLANTA PRIMER NIVEL

ESC: 1/50

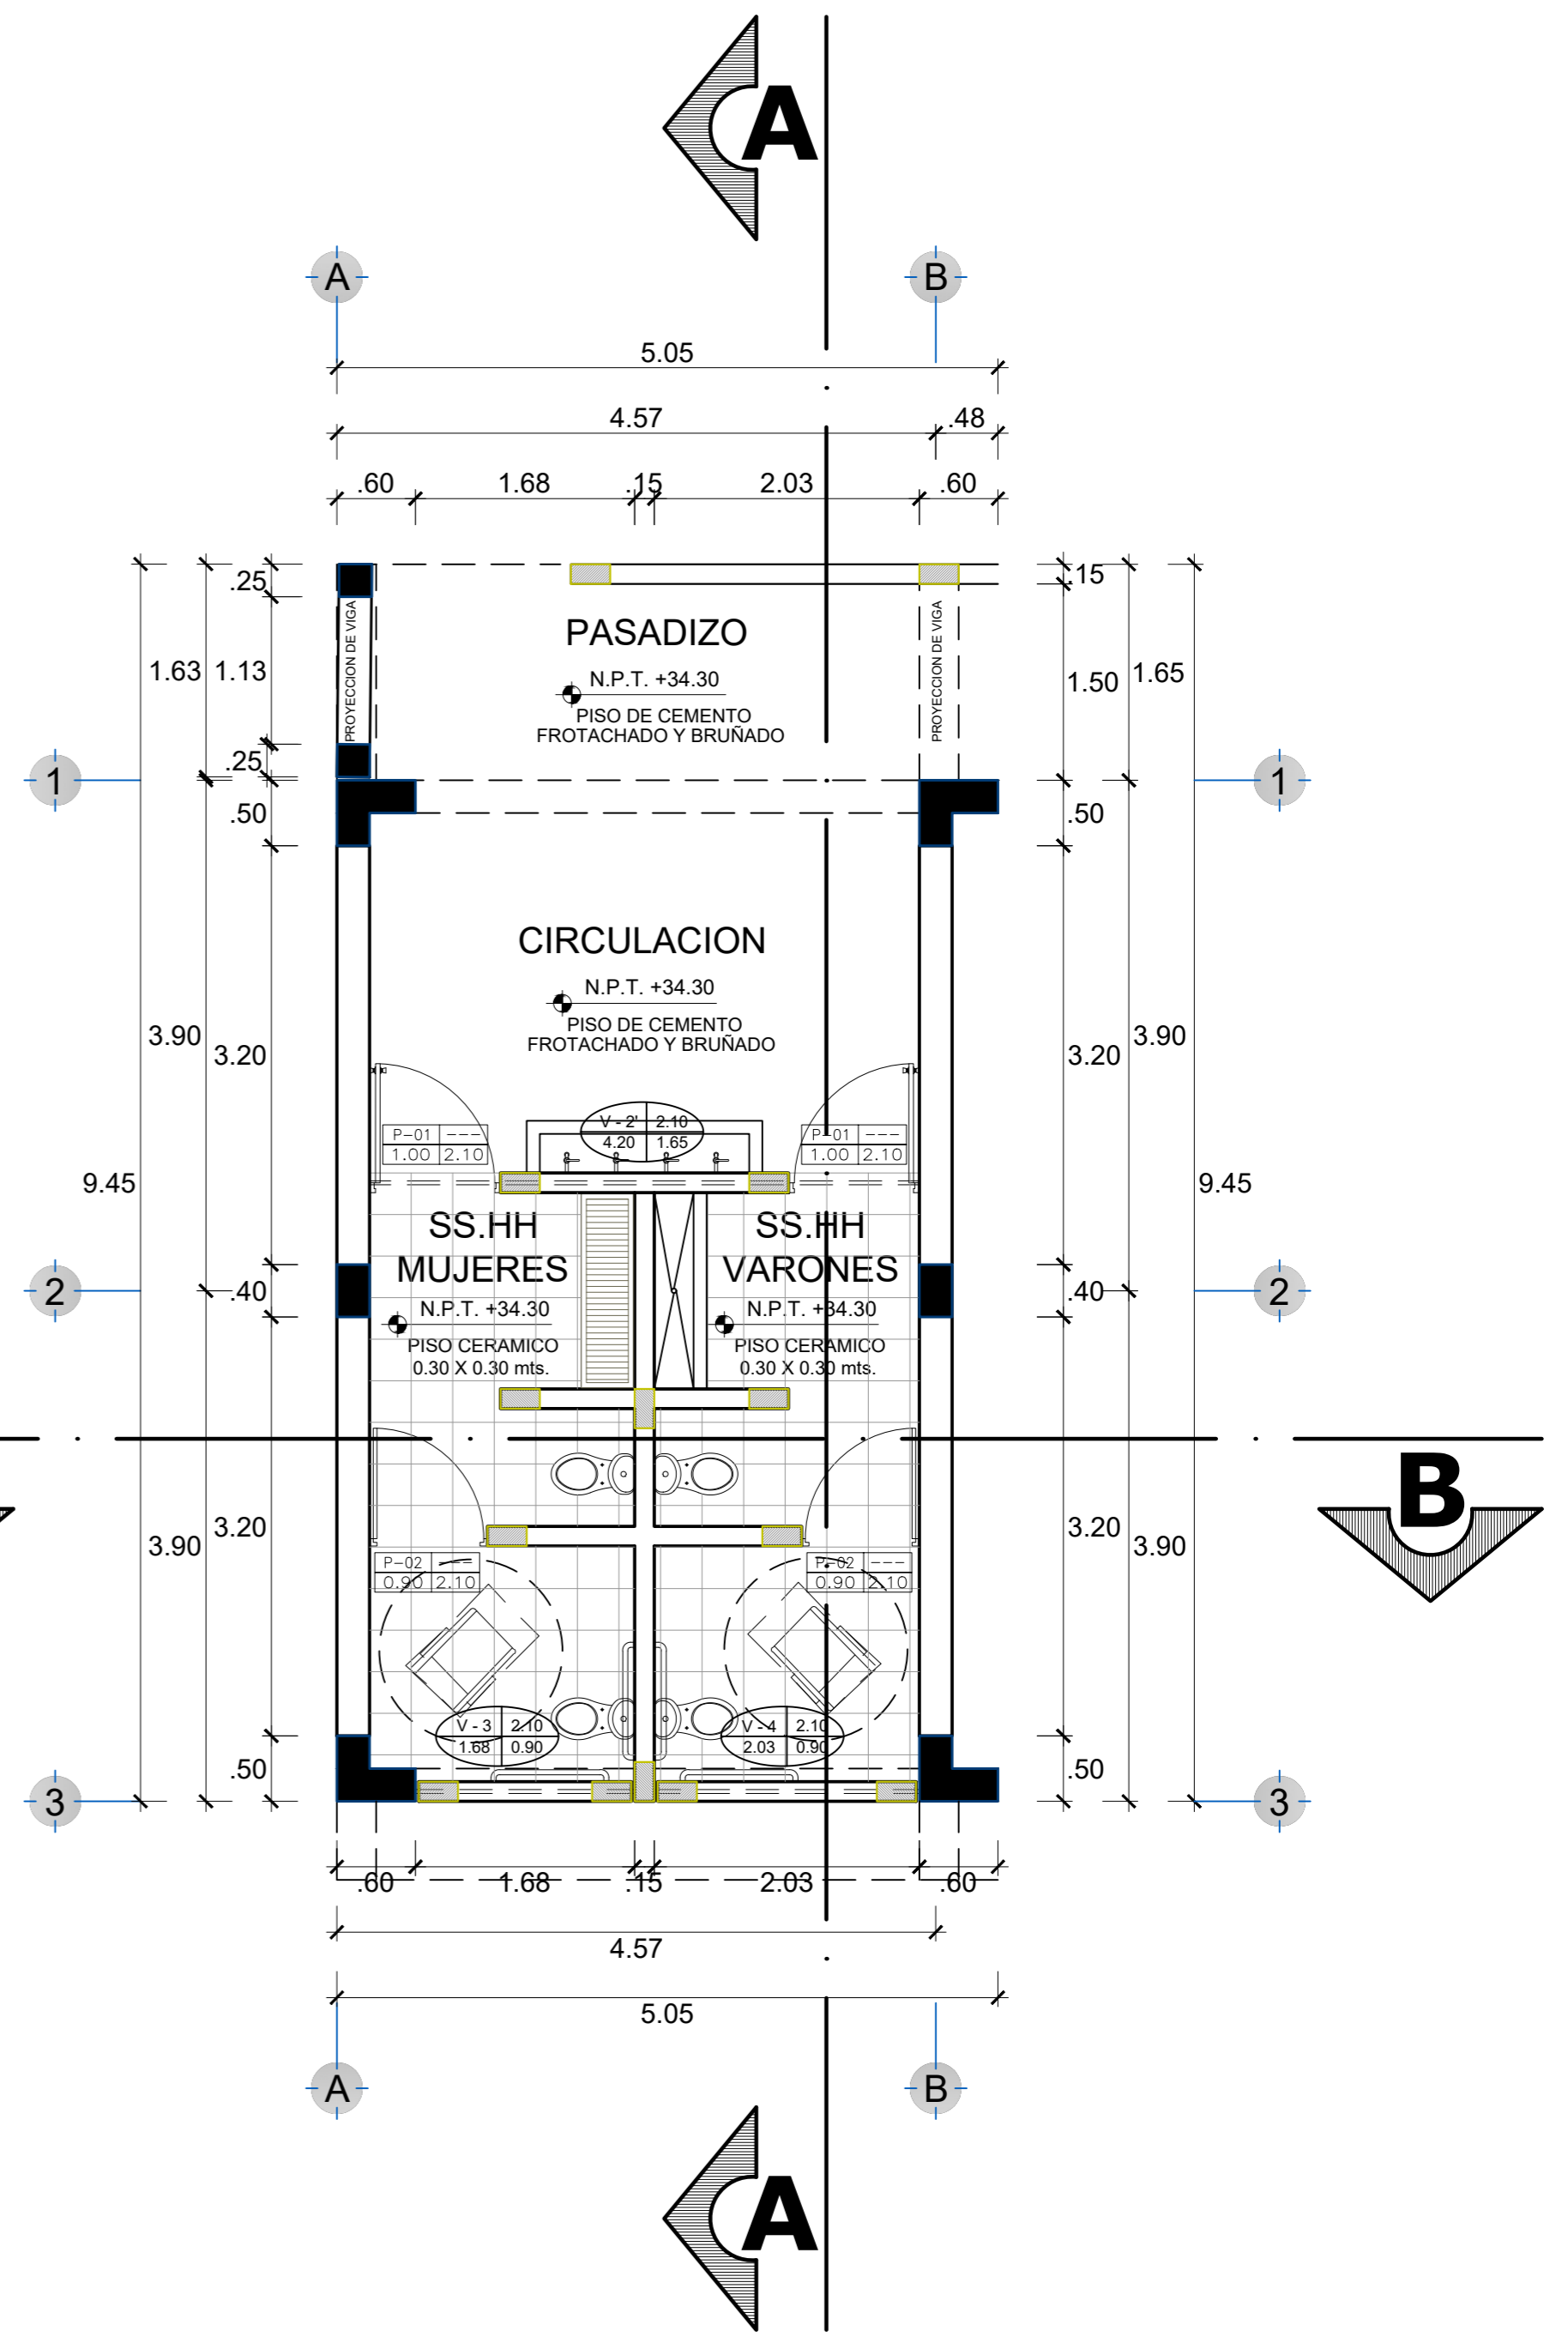


PLANTA SEGUNDO NIVEL

ESC: 1/50

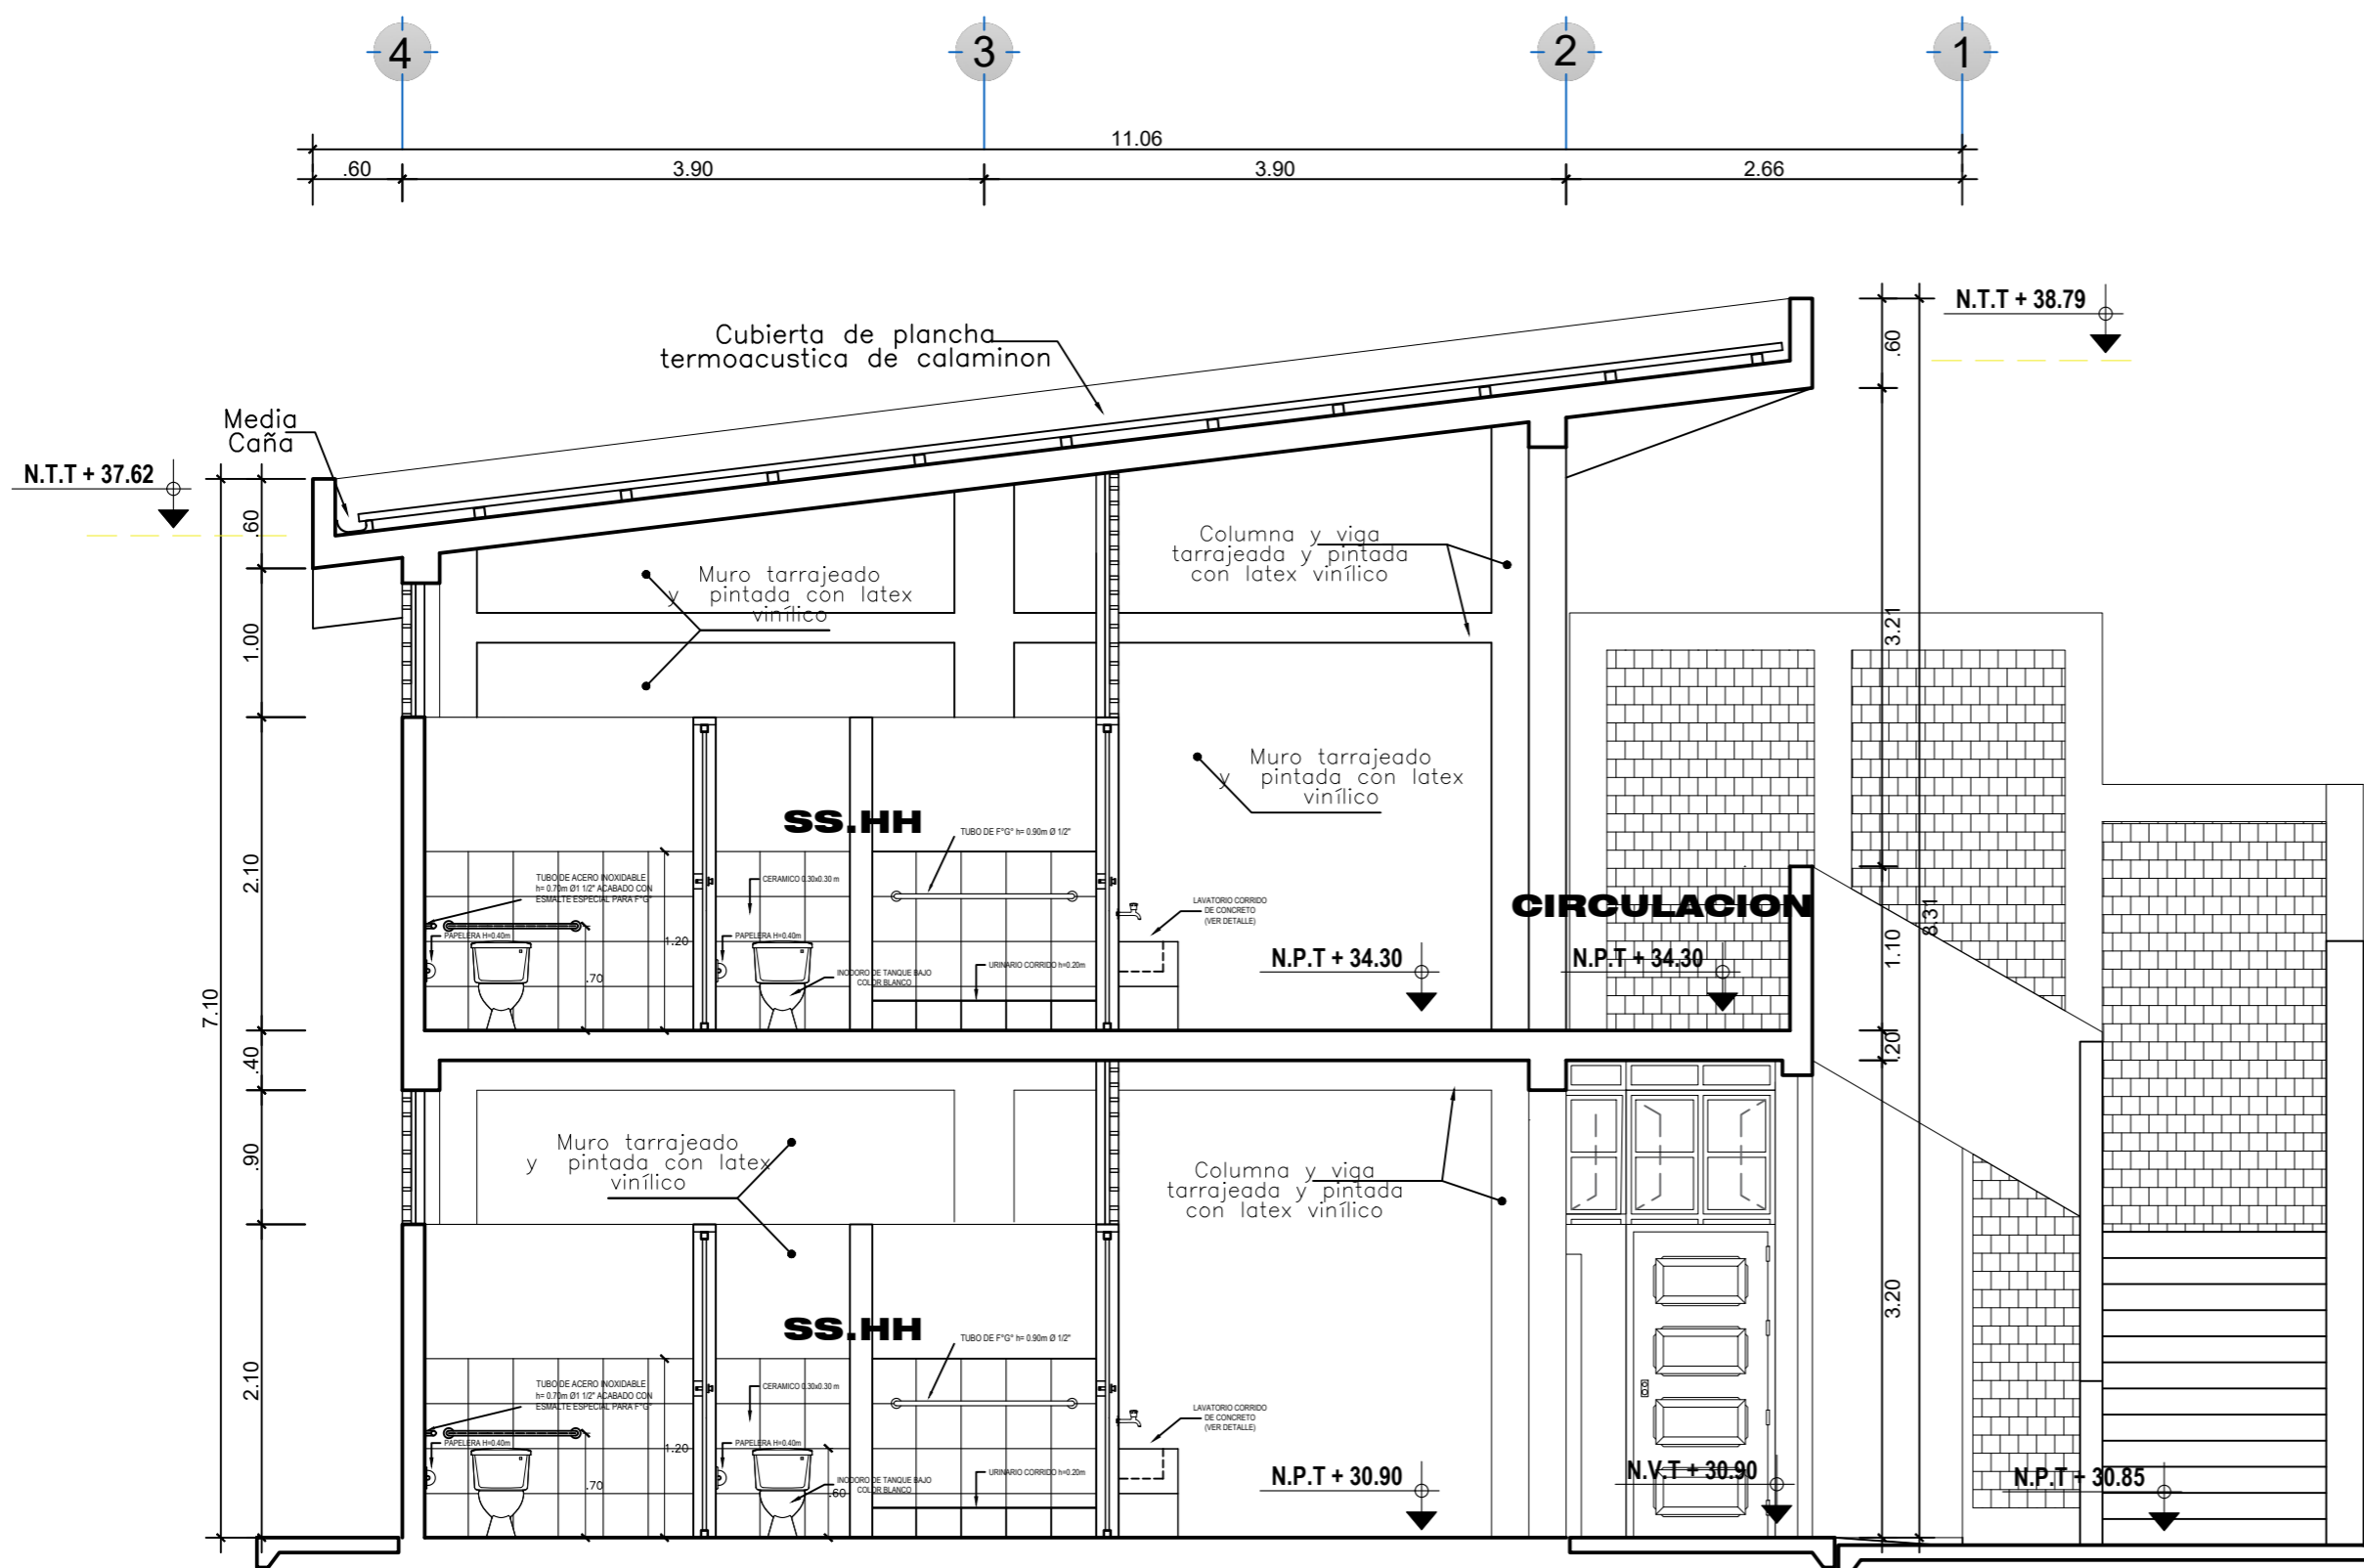

CORTE A-A'

ESC: 1/50

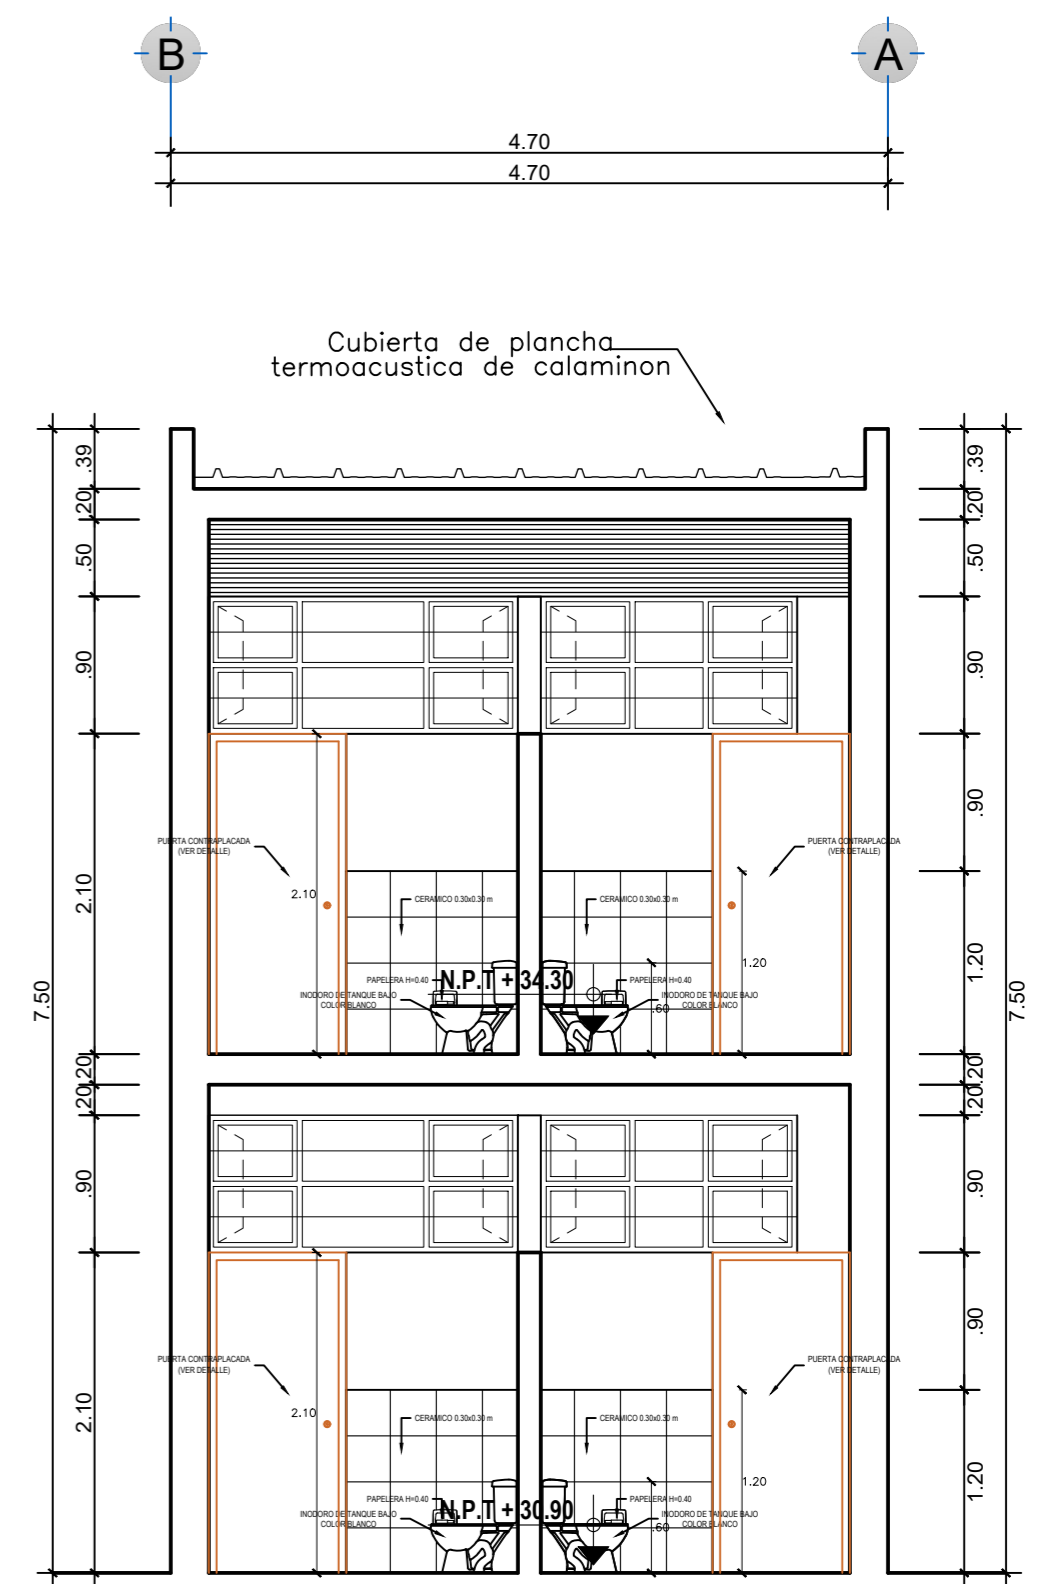

CORTE B-B'

ESC: 1/50

 MUNICIPALIDAD PROVINCIAL DE PIURA GERENCIA DE TERRITORIAL Y TRANSPORTE DIVISION DE ESTUDIOS Y PROYECTOS		
DMSIÓN DE ESTUDIOS Y PROYECTOS	PROYECTO: RECUPERACION DEL LOCAL ESCOLAR 412 CON CODIGO LOCAL 413227 DISTRITO DE CATACAOS - PIURA - PIURA	
	PLANO: DESARROLLO - MODULO SS.HH	
	ESPECIALIDAD: ARQUITECTURA	
JEFE DE PROYECTO	UBICACION: DPTO: PIURA - PROVINCIA: PIURA - DISTRITO: CATACAOS	CÓDIGO PLANO: A-11
	FECHA: NOVIEMBRE 2021	ESCALA: 1 / 50