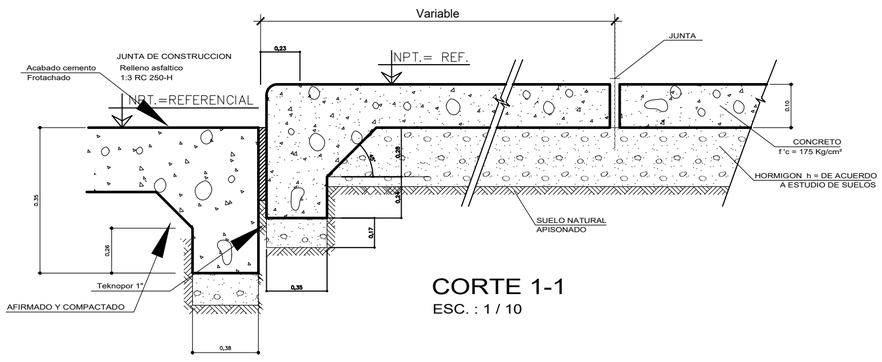

CORTE 1-1
ESC. : 1 / 10

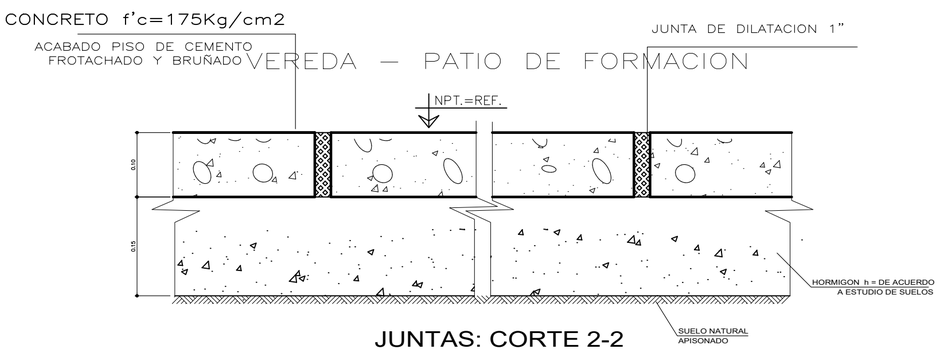

JUNTAS: CORTE 2-2
ESC. : 1 / 10

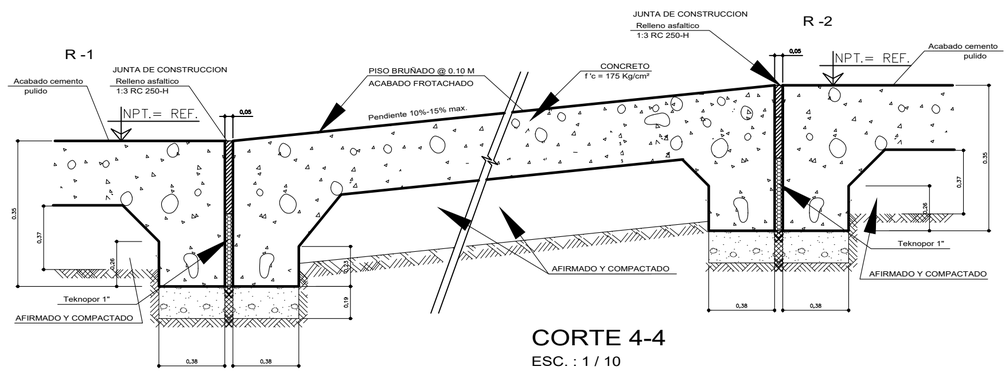

CORTE 4-4
ESC. : 1 / 10

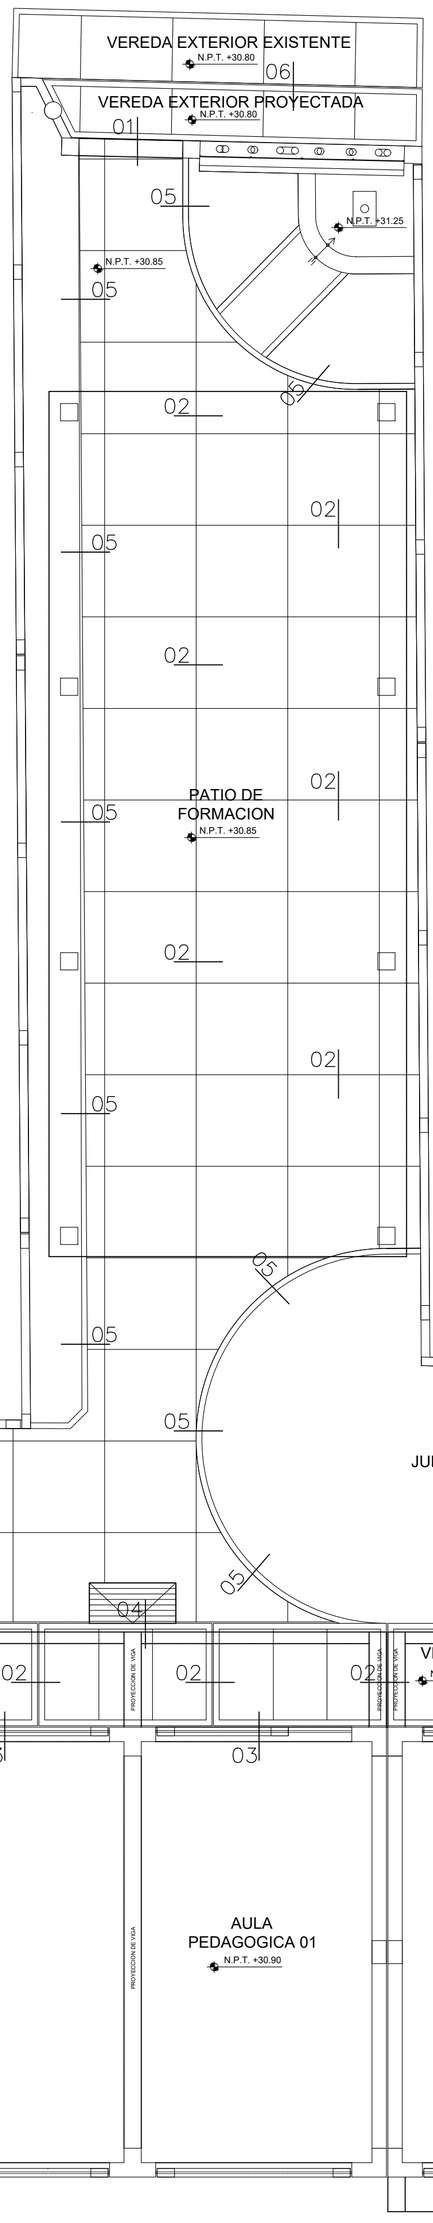

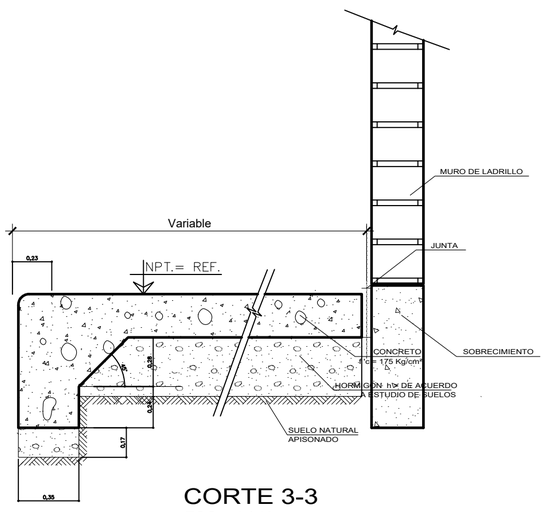

CORTE 3-3
ESC. : 1 / 10

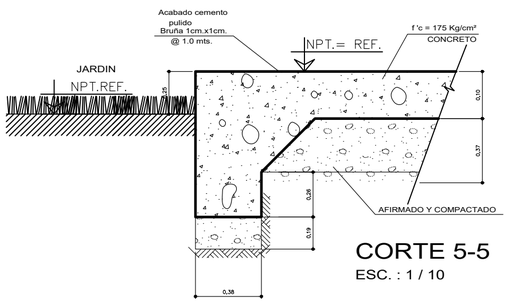

CORTE 5-5
ESC. : 1 / 10

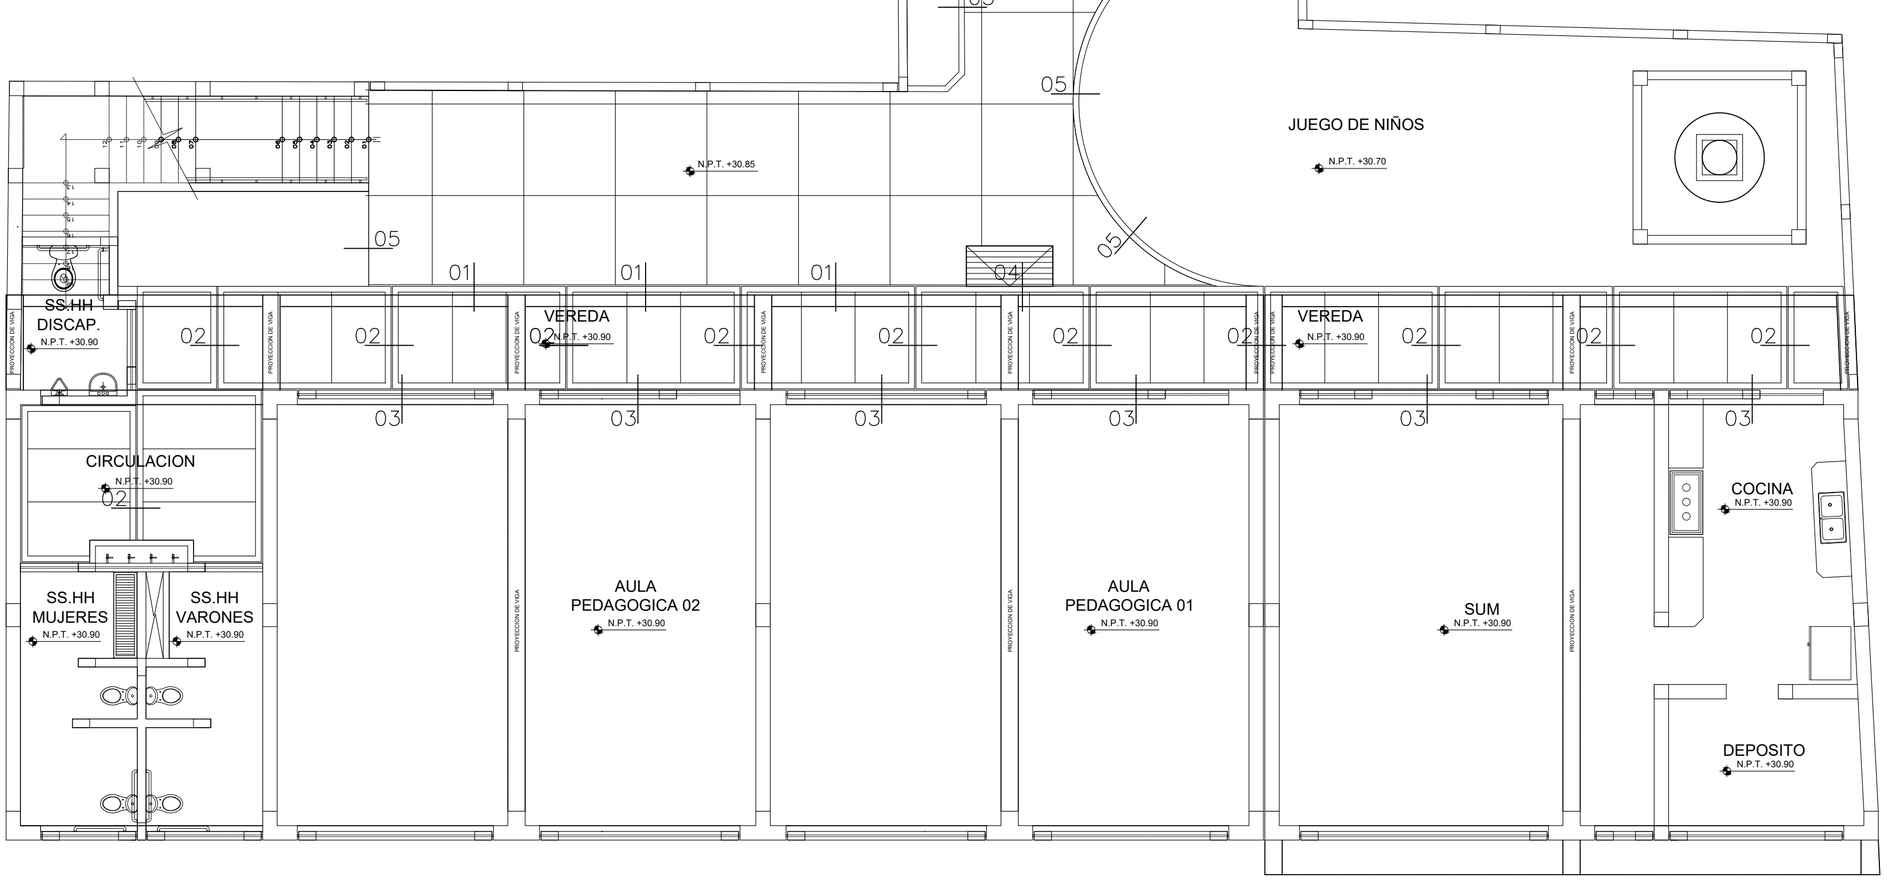

PLANTA DE ACERAS Y PAVIMENTOS

ESC: 1/75

MUNICIPALIDAD PROVINCIAL DE PIURA
GERENCIA DE TERRITORIAL Y TRANSPORTE
DIVISION DE ESTUDIOS Y PROYECTOS

DIVISIÓN DE ESTUDIOS Y PROYECTOS

JEFE DE PROYECTO

PROYECTO: **RECUPERACION DEL LOCAL ESCOLAR 412 CON CODIGO LOCAL 413227 DISTRITO DE CATACAOS - PIURA - PIURA**

PLANO: **PLANTA DE ACERAS Y PAVIMENTOS - DETALLES**

ESPECIALIDAD: **ARQUITECTURA**

UBICACION: DPTO: PIURA – PROVINCIA: PIURA – DISTRITO: CATACAOS

CÓDIGO PLANO: **A-18**

FECHA: NOVIEMBRE 2021

ESCALA: INDICADA