



D C



TECHO DE PATIO FORMACION

15.00


6.10

A

E

B

B

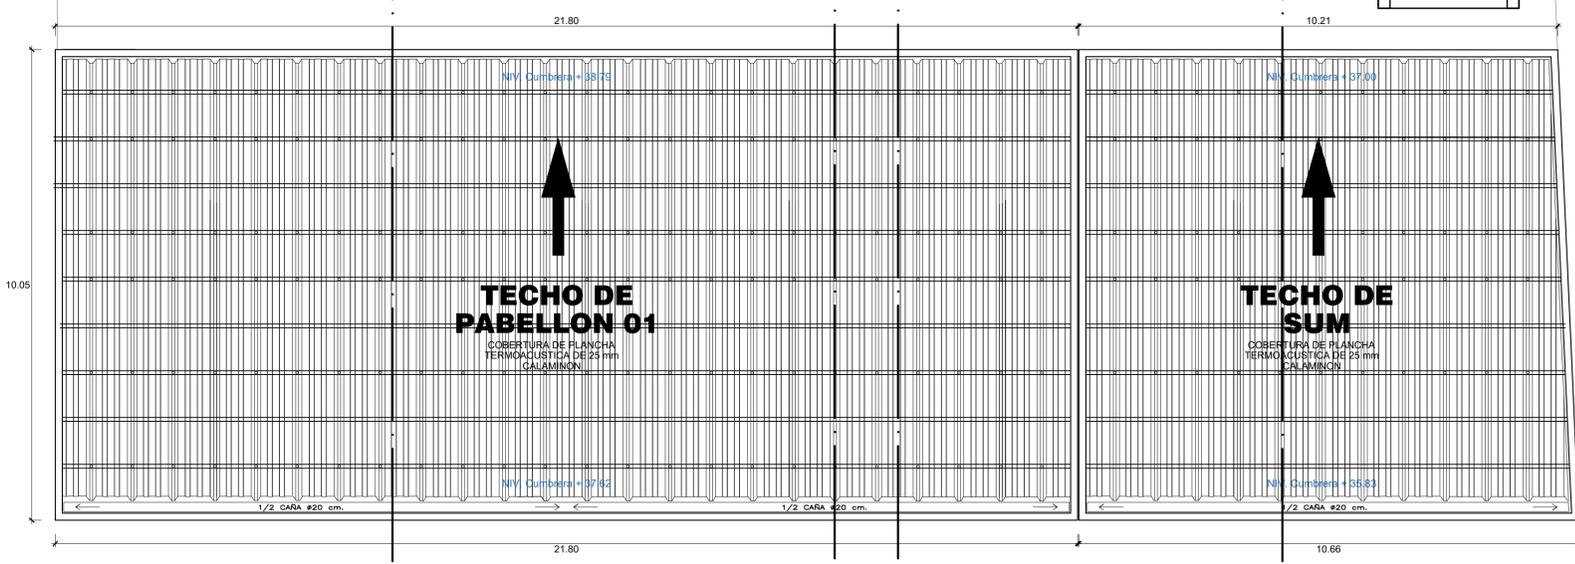

TECHO DE PABELLON 01

TECHO DE SUM

A

D C

E

**PLANTA DE TECHOS**

ESC: 1/75

		<b>MUNICIPALIDAD PROVINCIAL DE PIURA</b> GERENCIA DE TERRITORIAL Y TRANSPORTE DIVISION DE ESTUDIOS Y PROYECTOS	
DIVISION DE ESTUDIOS Y PROYECTOS	PROYECTO:	RECUPERACION DEL LOCAL ESCOLAR 412 CON CODIGO LOCAL 413227 DISTRITO DE CATACAOS - PIURA - PIURA	
	PLANO:	PLANTA DE TECHOS	
	ESPECIALIDAD:	ARQUITECTURA	
JEFE DE PROYECTO	UBICACION:	DPTO: PIURA - PROVINCIA: PIURA - DISTRITO: CATACAOS	CODIGO PLANO:
			<b>A-03</b>
	FECHA:	NOVIEMBRE 2021	ESCALA:
			1 / 75