



**ELEVACION PRINCIPAL**  
ESC: 1/75

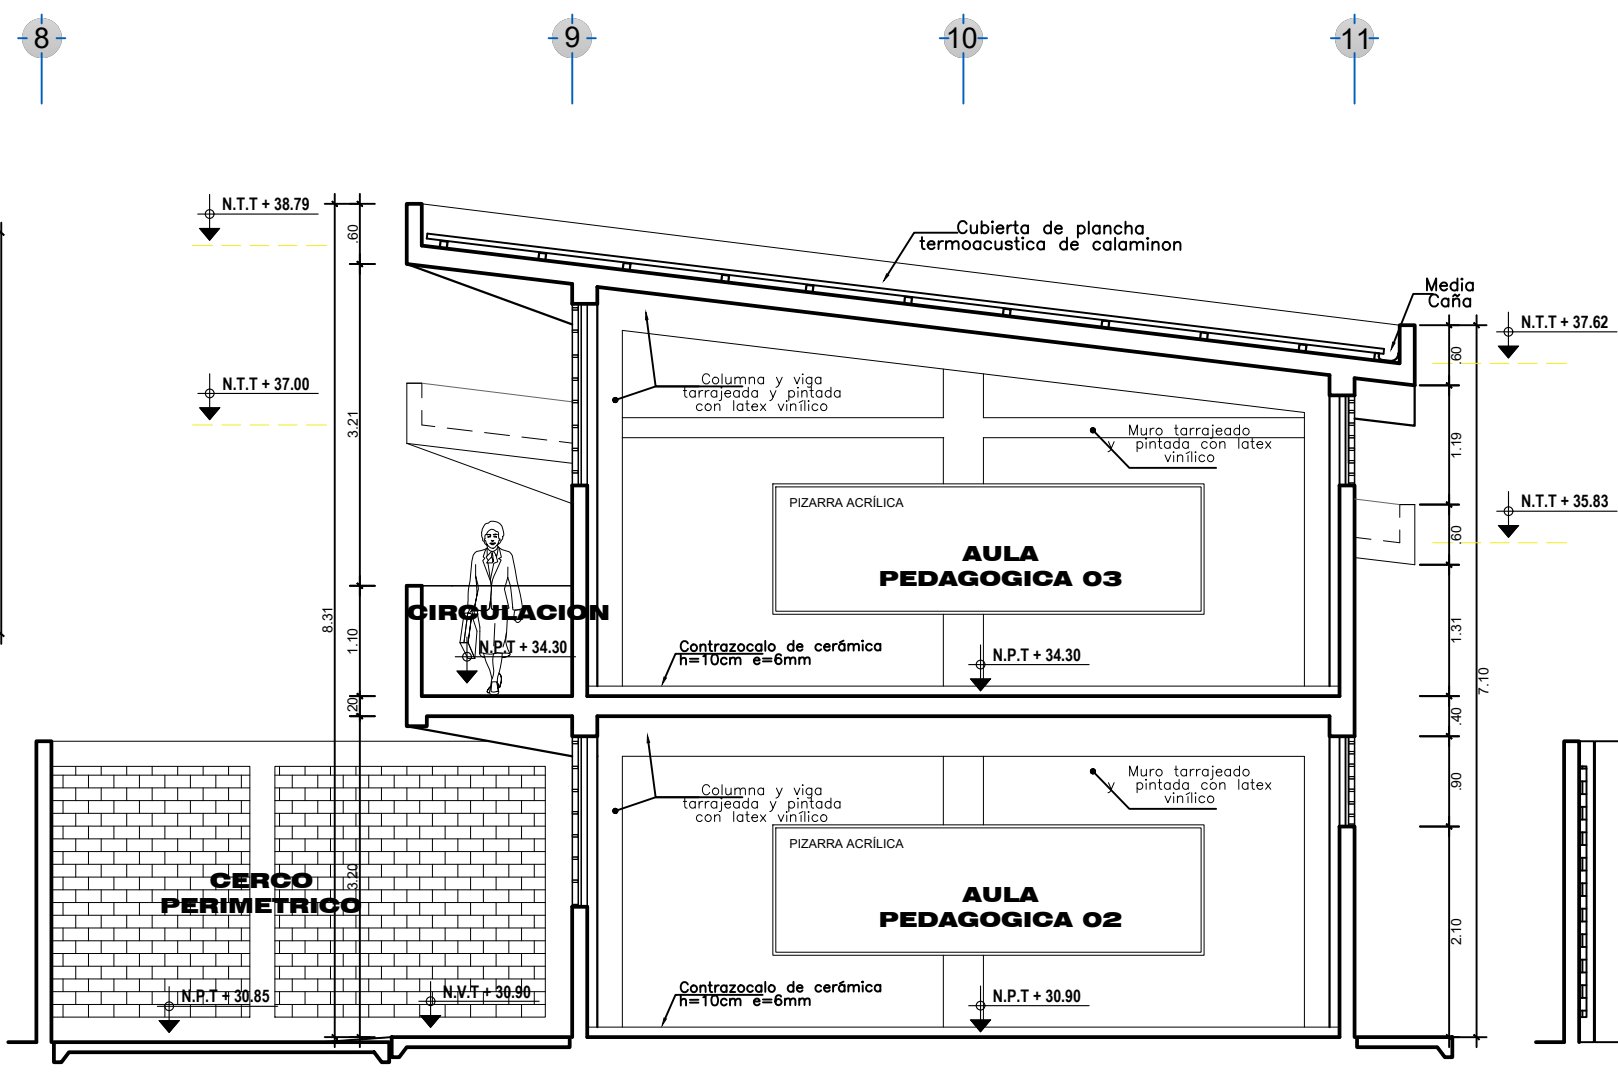


**CORTE A-A'**  
ESC: 1/75

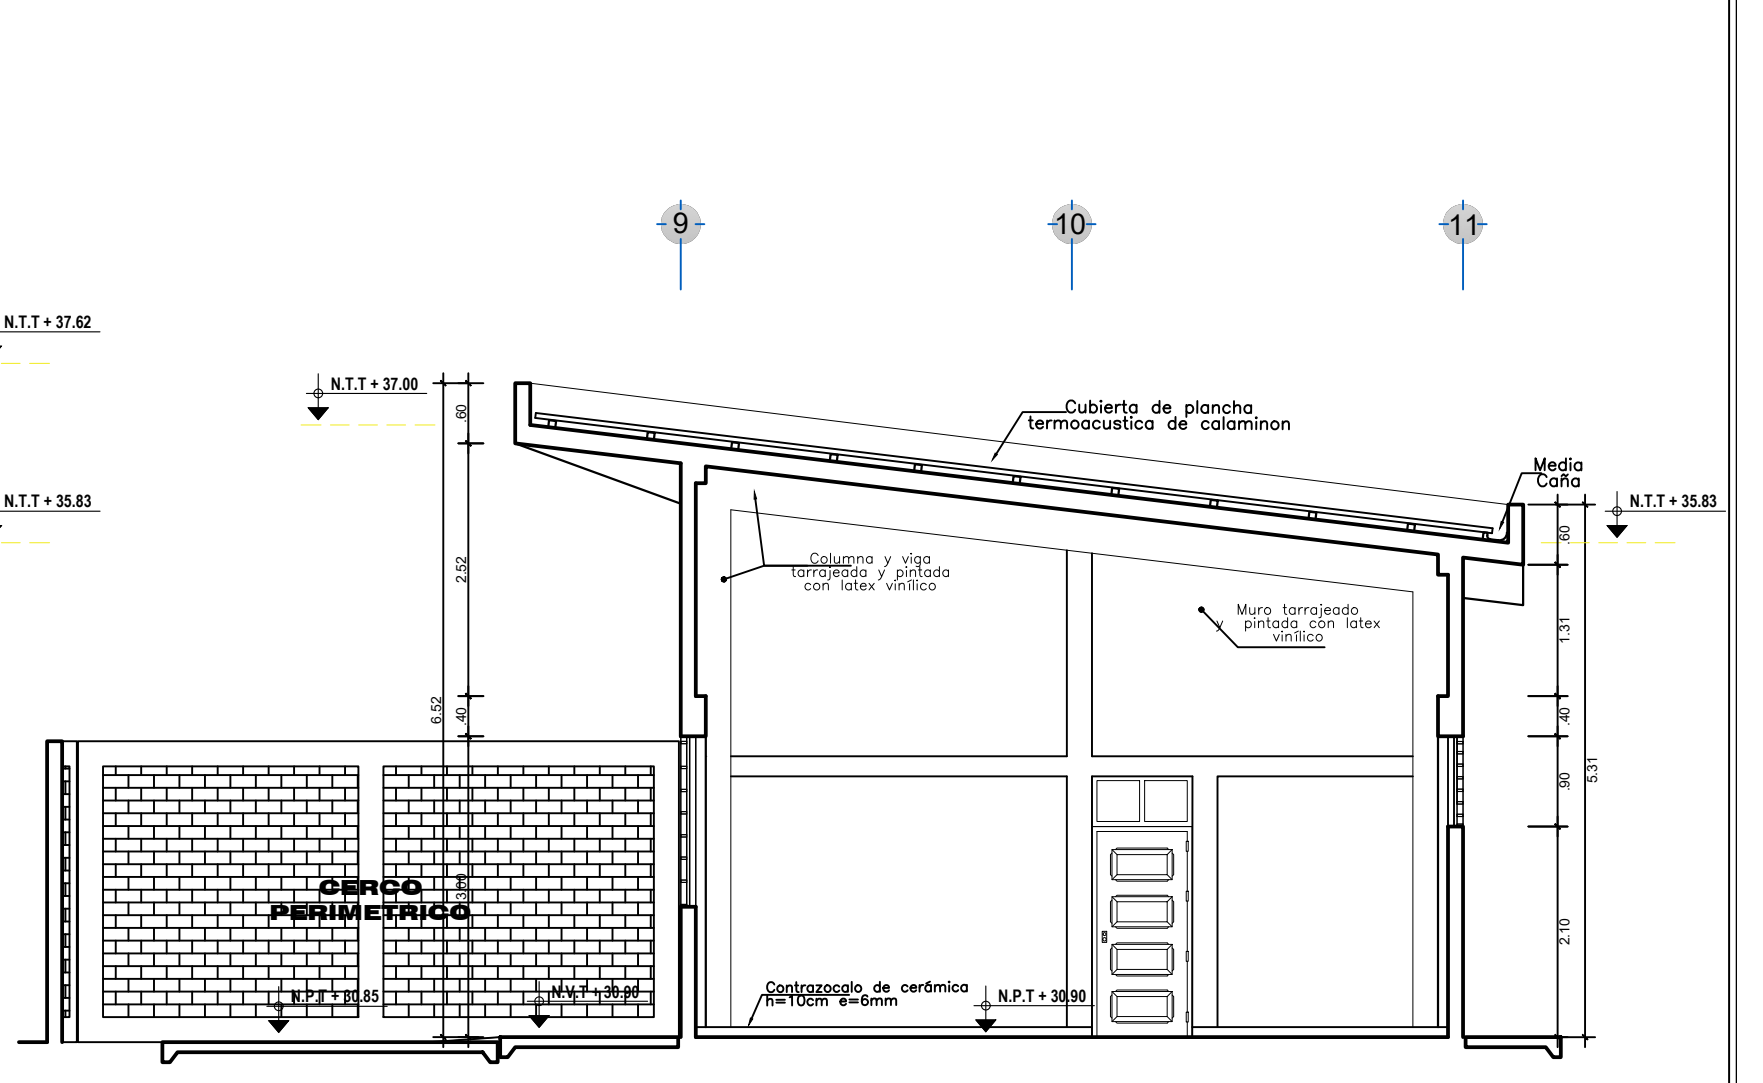


**CORTE E-E'**  
ESC: 1/75



**CORTE B-B'**  
ESC: 1/75

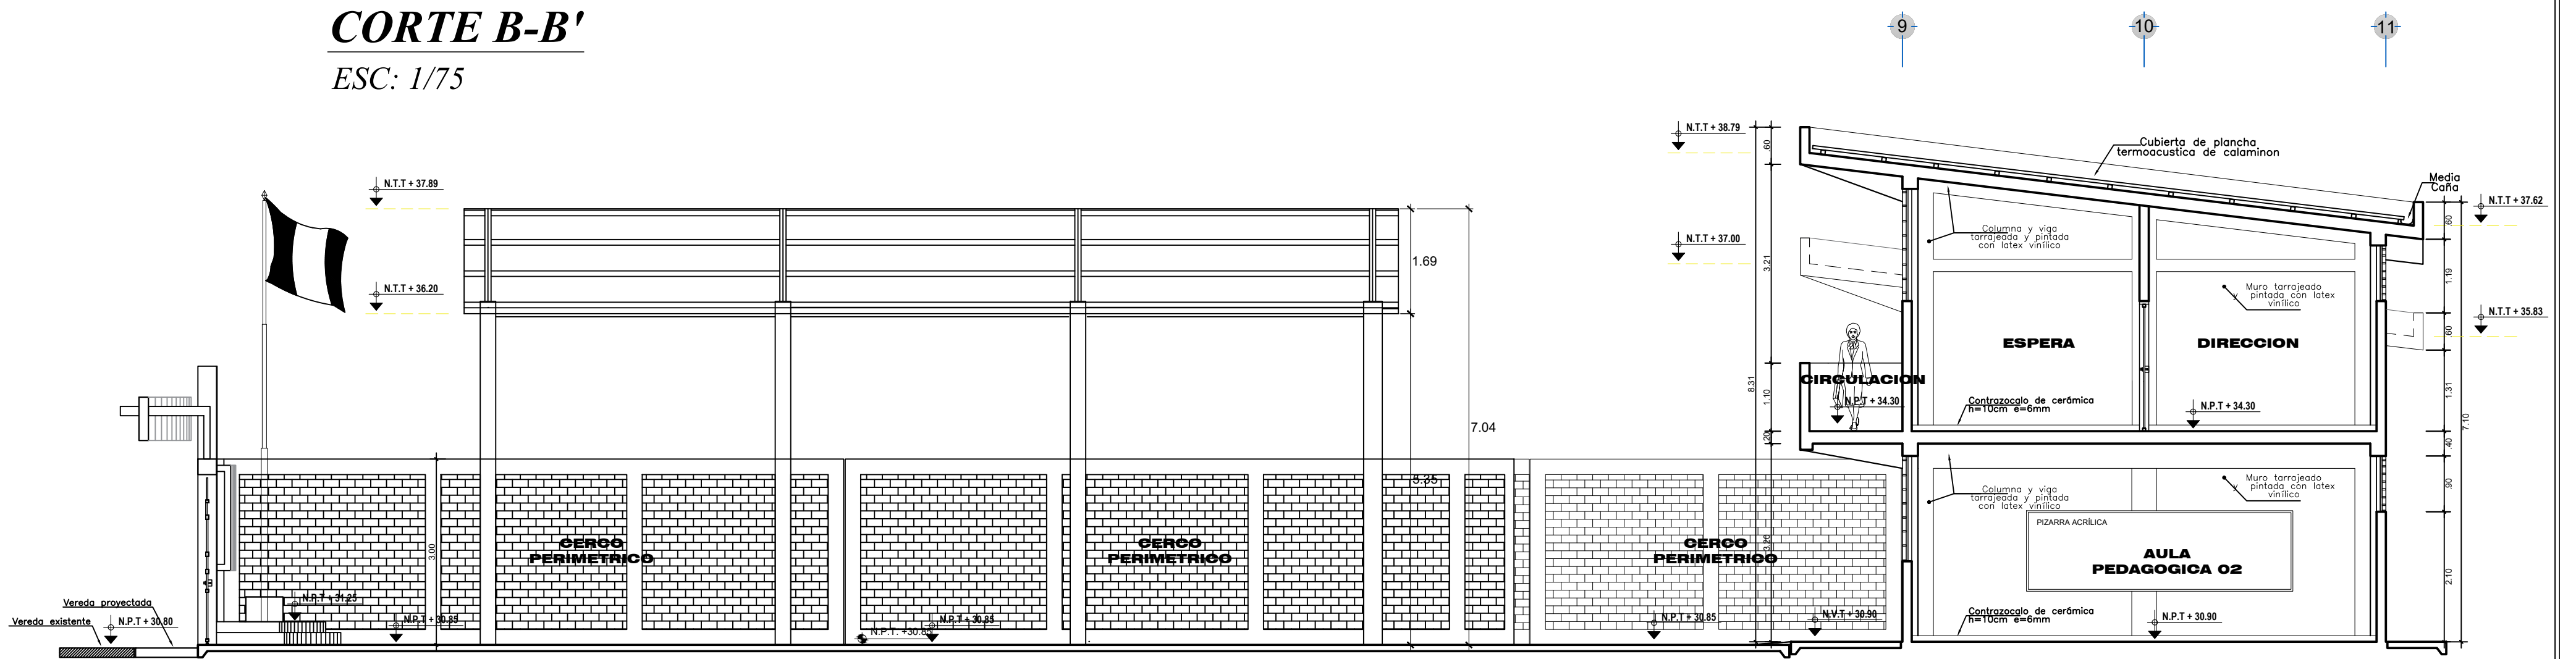

**CORTE C-C'**  
ESC: 1/75

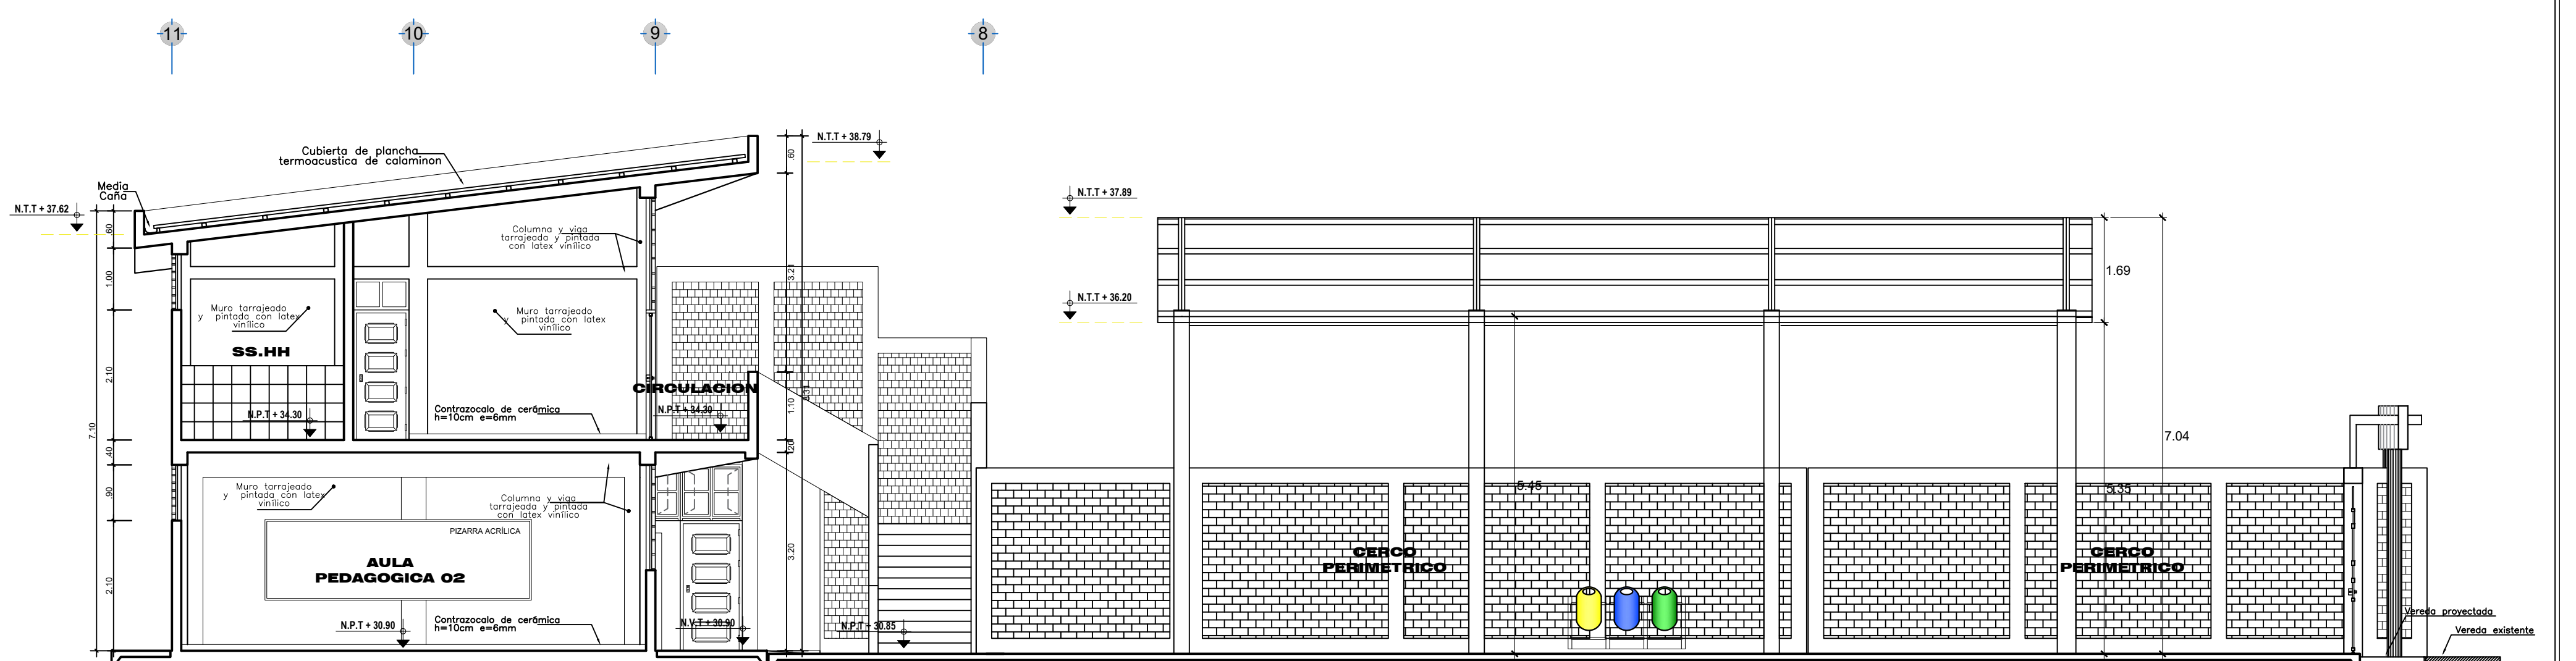

**CORTE D-D'**  
ESC: 1/75

		<b>MUNICIPALIDAD PROVINCIAL DE PIURA</b> GERENCIA DE TERRITORIAL Y TRANSPORTE DIVISION DE ESTUDIOS Y PROYECTOS	
DIVISION DE ESTUDIOS Y PROYECTOS	PROYECTO:	RECUPERACION DEL LOCAL ESCOLAR 412 CON CODIGO LOCAL 413227 DISTRITO DE CATACAOS - PIURA - PIURA	
	PLANO:	CORTES Y ELEVACION	
	ESPECIALIDAD:	ARQUITECTURA	
JEFE DE PROYECTO	UBICACION:	DPTO: PIURA - PROVINCIA: PIURA - DISTRITO: CATACAOS	CODIGO PLANO:
			<b>A-04</b>
	FECHA:	NOVIEMBRE 2021	ESCALA:
			1 / 75