





VISTA EN PLANTA DE LA CIMENTACIÓN
ESC: 1/50

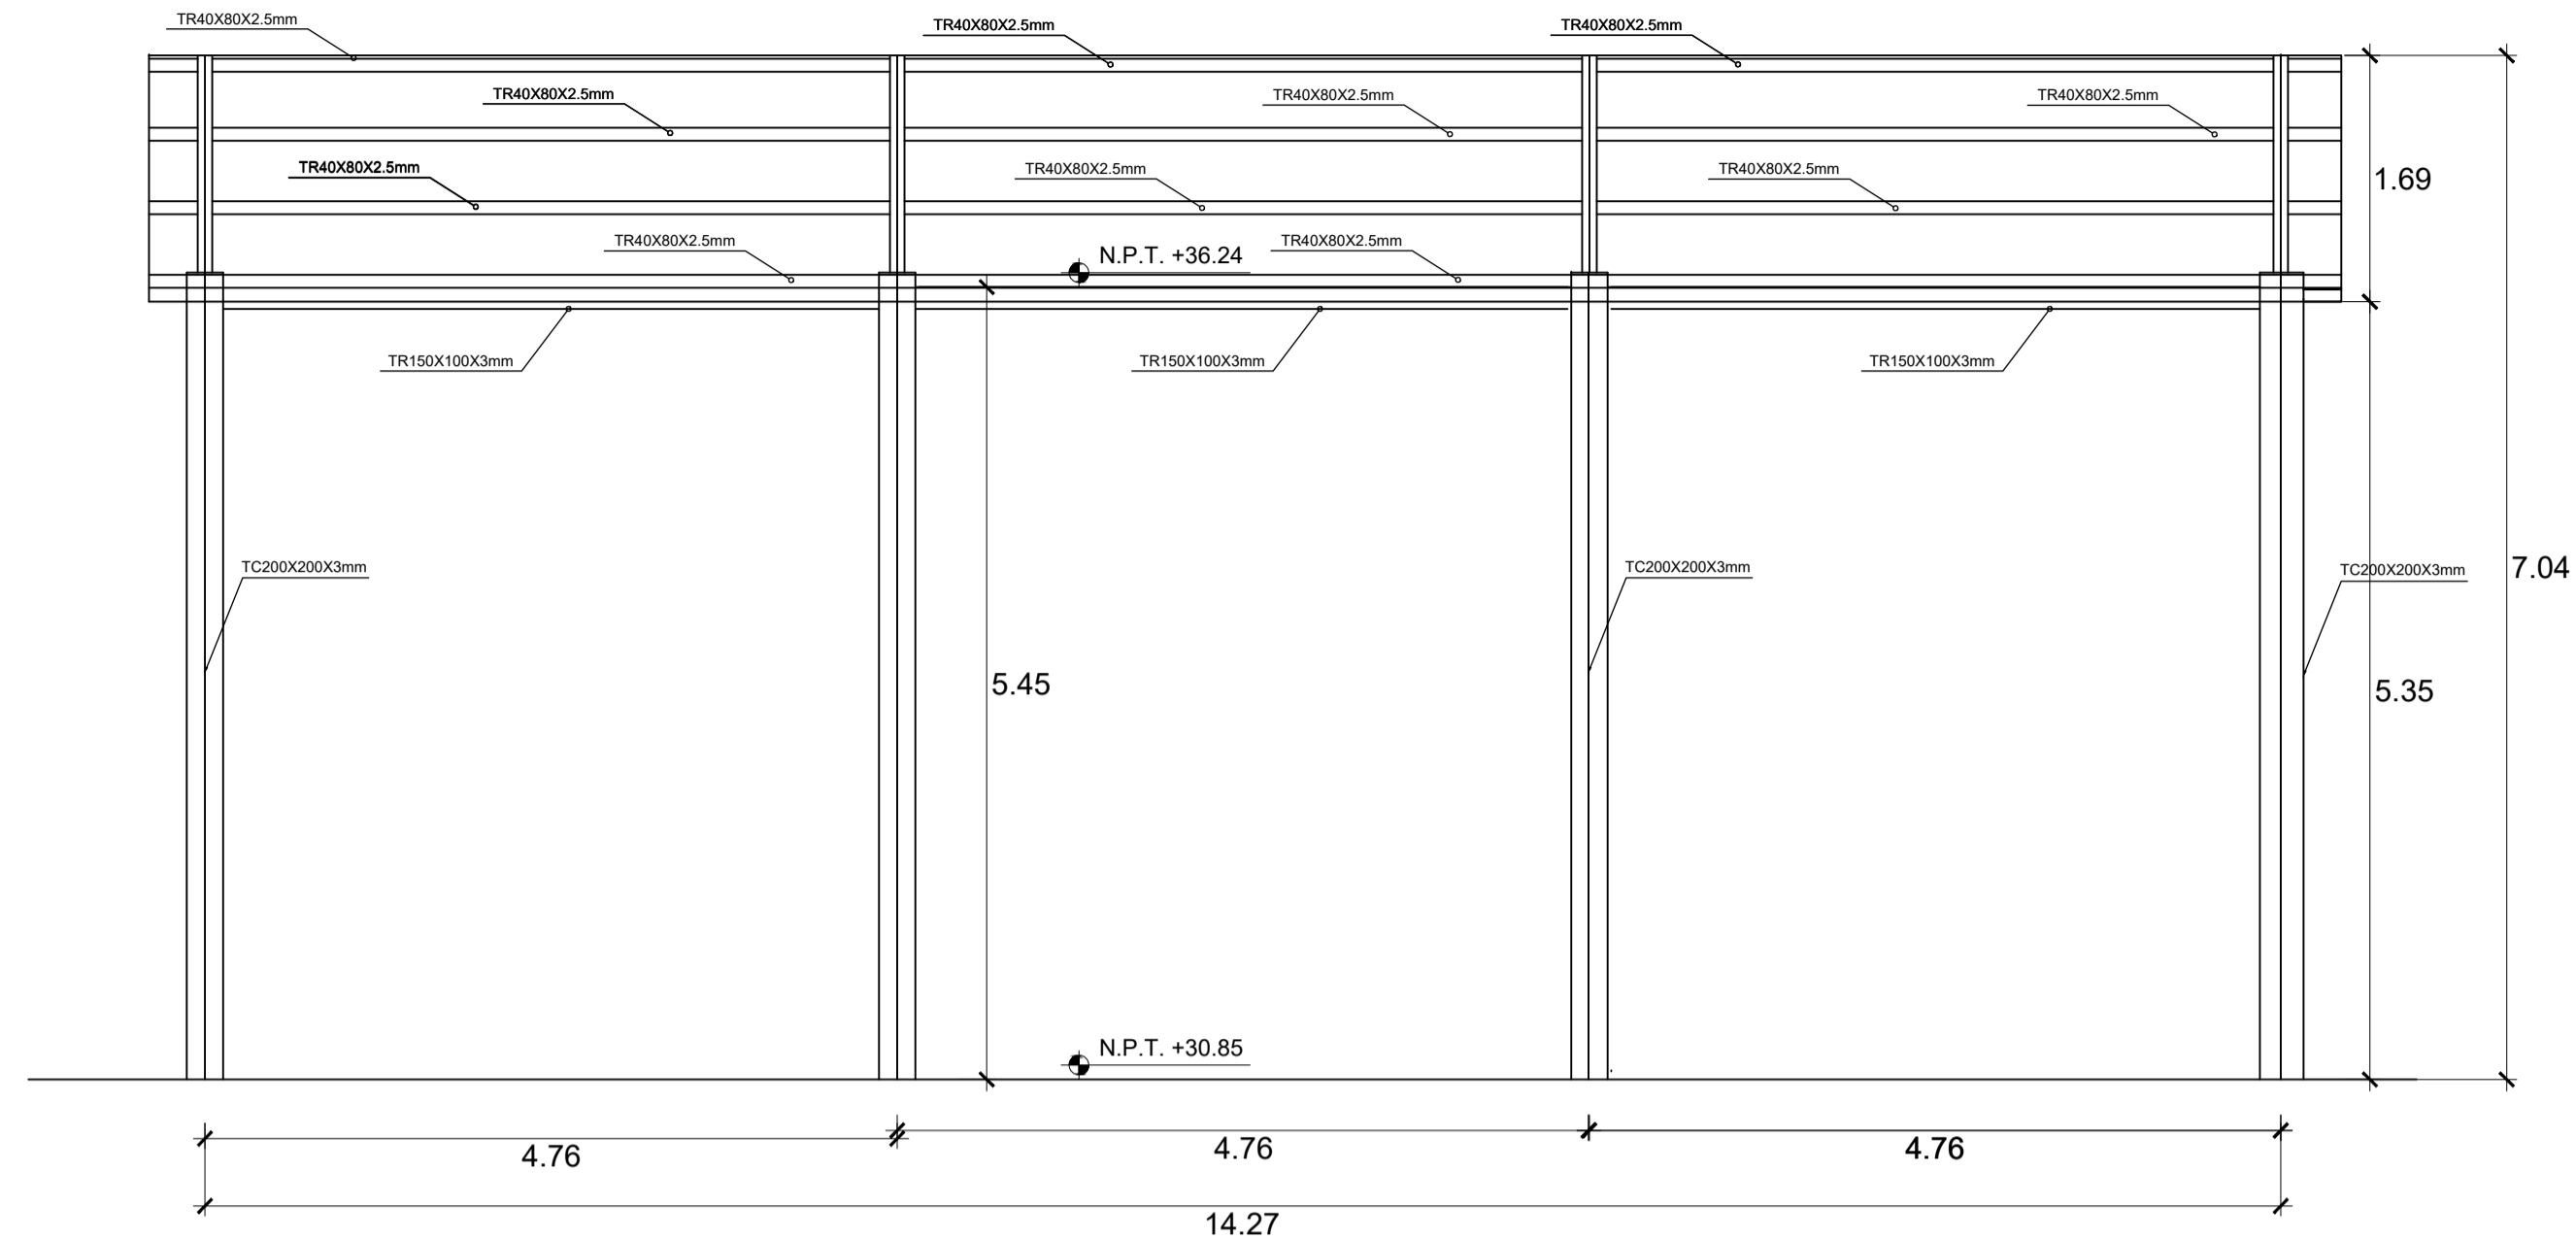

ELEVACION FRONTAL CON COBERTURA
ESC: 1/50

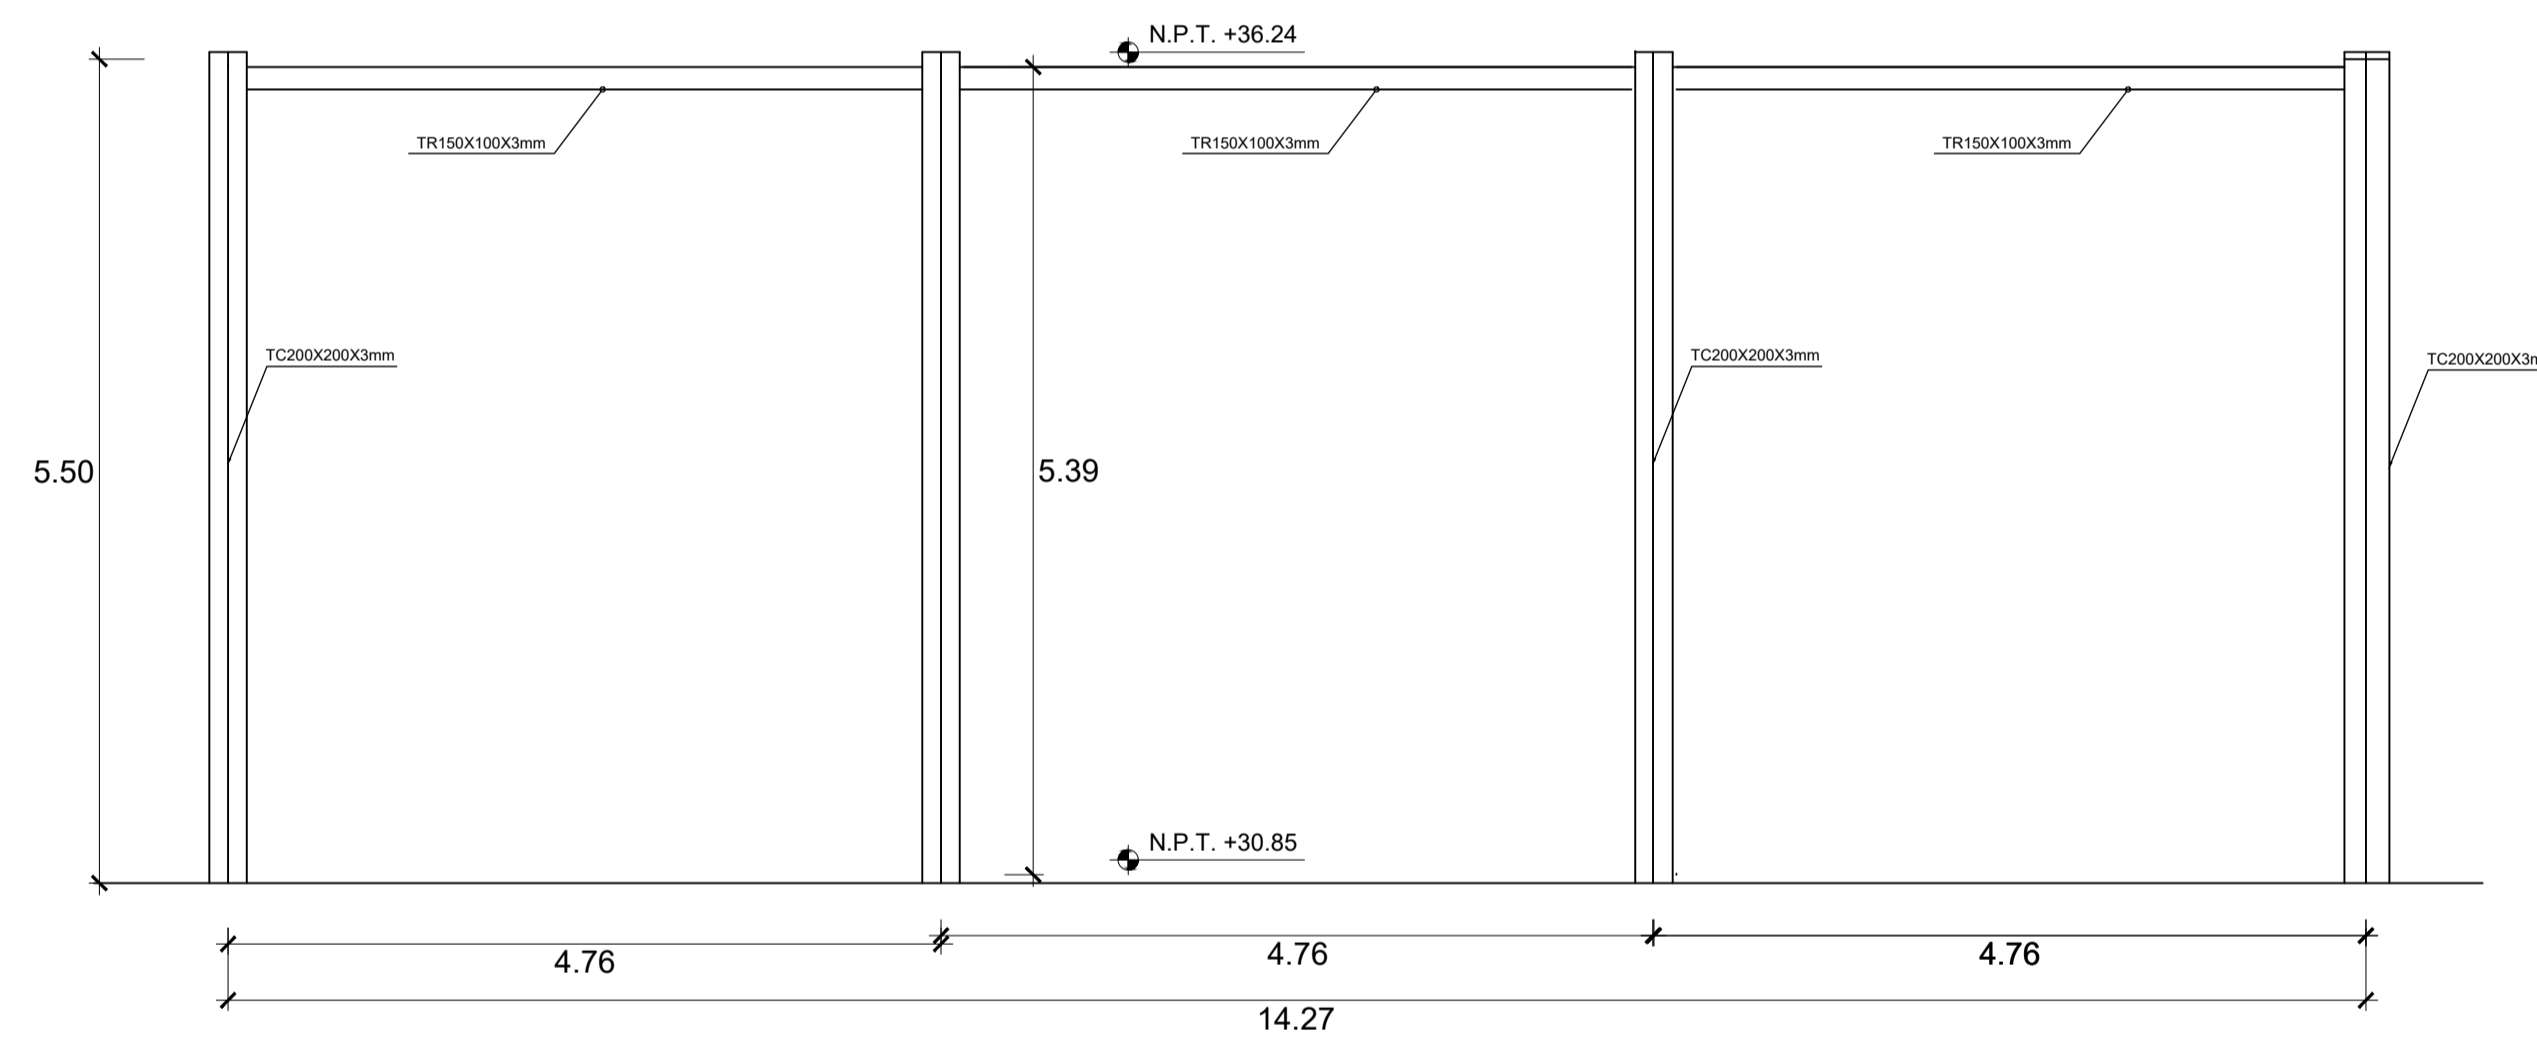

ELEVACION FRONTAL - VIGAS Y COLUMNAS
ESC: 1/50

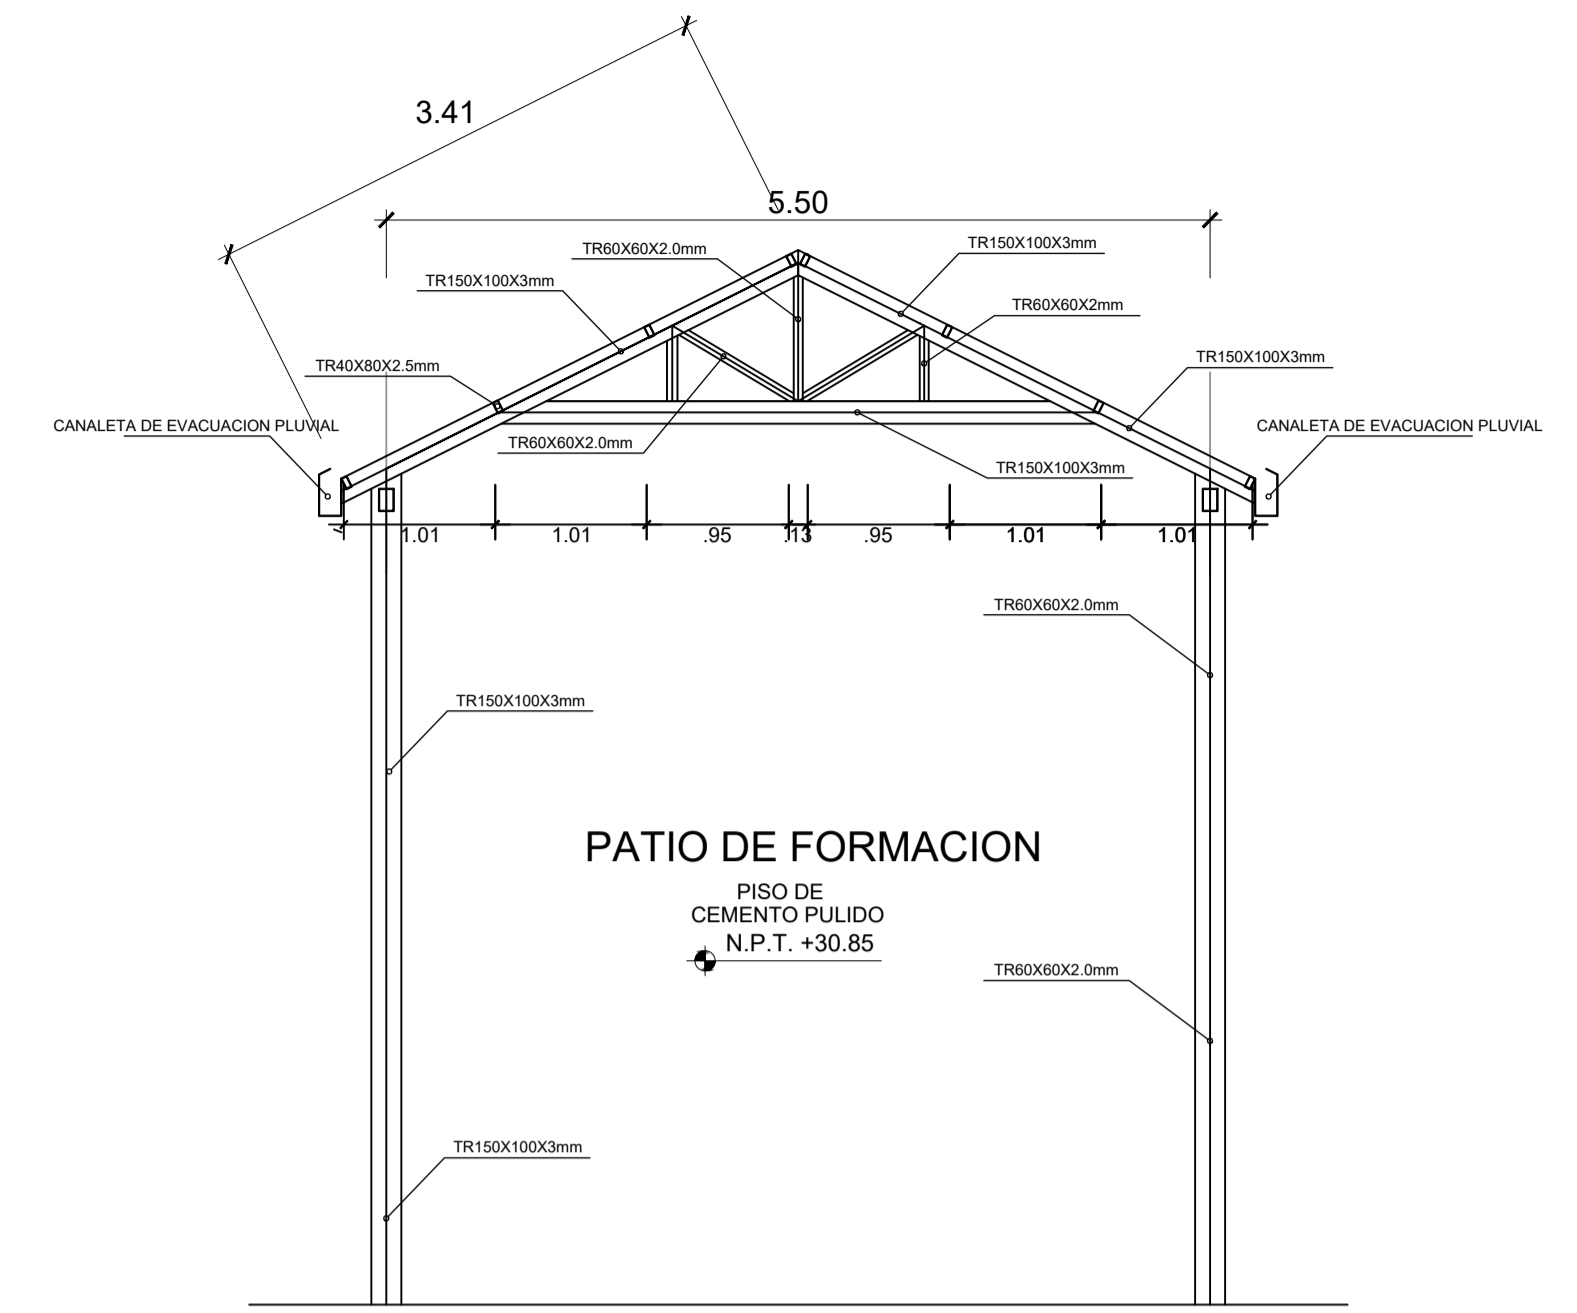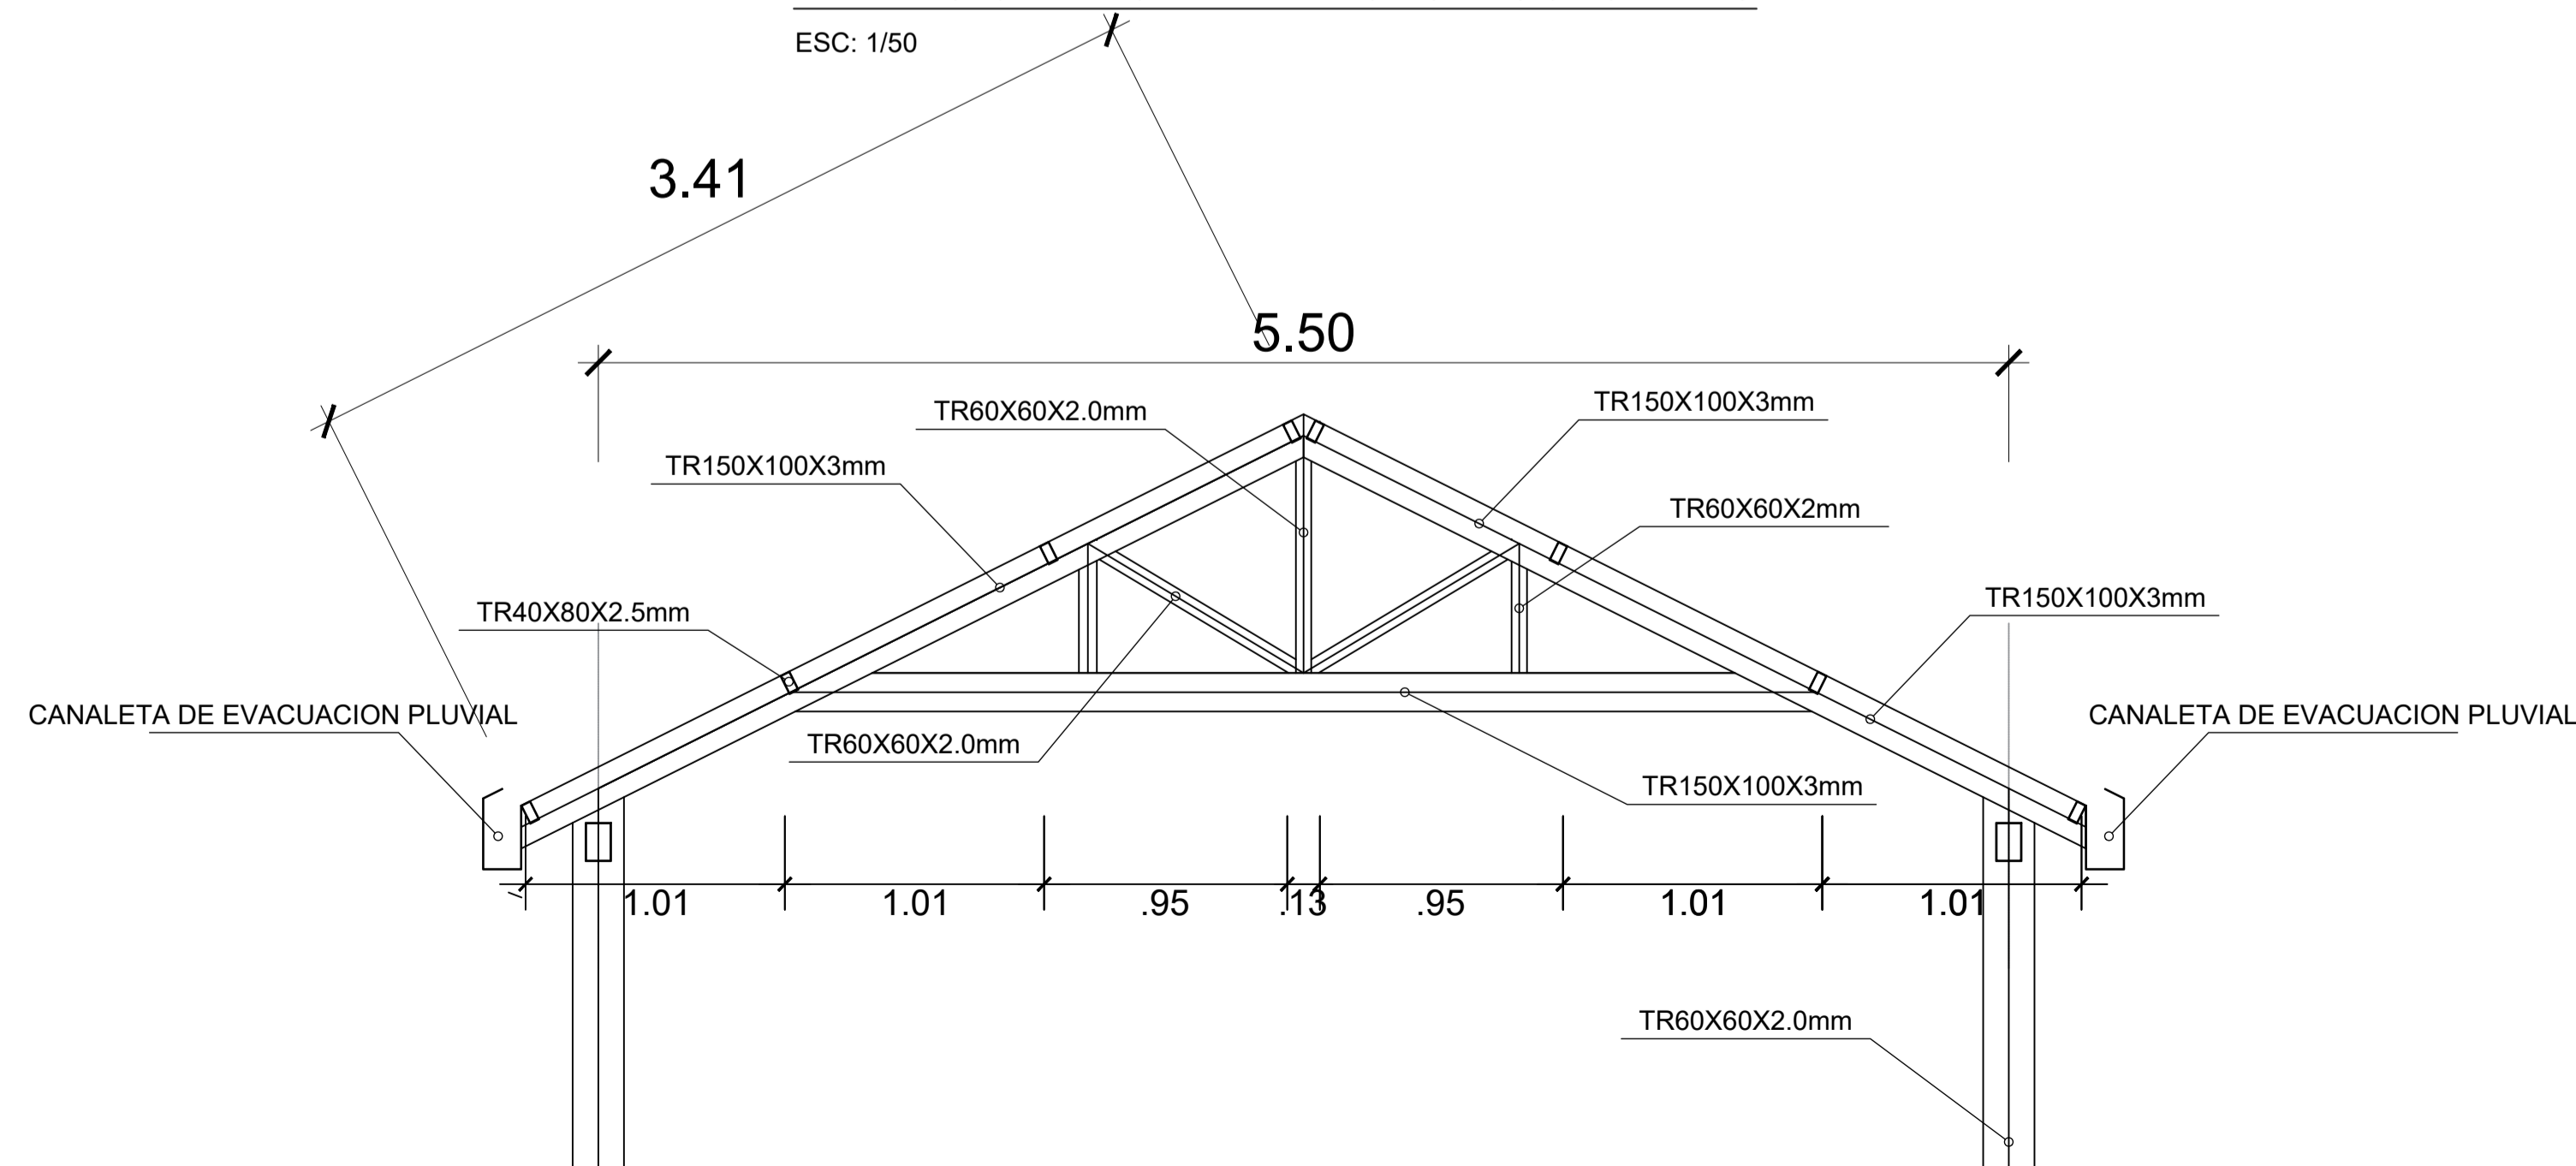

ELEVACION FRONTAL
ESC: 1/50

 MUNICIPALIDAD PROVINCIAL DE PIURA GERENCIA DE TERRITORIAL Y TRANSPORTE DIVISION DE ESTUDIOS Y PROYECTOS			
DÓNDE DE ESTUDIOS Y PROYECTOS	PROYECTO: RECUPERACION DEL LOCAL ESCOLAR 412 CON CODIGO LOCAL 413227 DISTRITO DE CATACAOS - PIURA - PIURA		
JEFE DE PROYECTO	PLANO: COBERTURA METÁLICA ESPECIALIDAD: ESTRUCTURAS		
UBICACION:	DPTO: PIURA - PROVINCIA: PIURA - DISTRITO: CATACAOS		CÓDIGO PLANO:
FECHA:	NOVIEMBRE 2021	ESCALA:	1 / 75
			E-11