



LEYENDA RED DE AGUA	
SIMBOLO	DESCRIPCION
---	RED DE AGUA FRIA
—	1" SIMPLE
⊥	CODO EN 90°
⊙	PUNTO DE AGUA
⊙	GRIFO DE RIEGO PARA JARDIN
⊙	LLAVE COMPUERTA - CIERRE RAPIDO
⊙	VALVULA CHECK
⊙	ELECTROBOMBA
⊙	MEJORADOR DE AGUA
⊙	TANQUE ELEVADO
⊙	REDUCCION
→	SENTIDO DE FLUJO DE AGUA

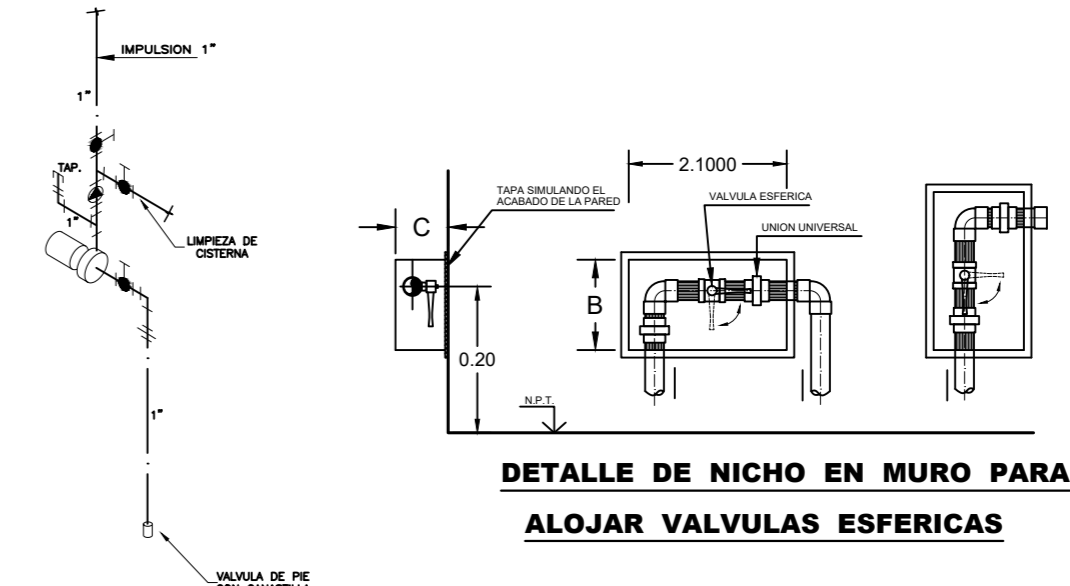

ISOMETRICO DEL EQUIPO DE BOMBEO

- NOTAS GENERALES:**
- EL EQUIPO DE BOMBEO DEBERA SER SUMINISTRADO POR EL EQUIPO CON TODOS SUS ACCESORIOS, TABLERO ELECTRICO Y CONTROLES NECESARIOS PARA SU CORRECTO FUNCIONAMIENTO.
  - EL ACABADO DE LOS TECHOS Y PISOS LEVANTARA UNA PENDIENTE DE EN LOMO HACIA HACIA LOS BOMBEO.
  - EL CONTRATISTA DE LAS INSTALACIONES SANITARIAS DEBERA ESTRUCTURAR LA OBRAS TANTO EN CUERPO DE MURADO EN PLANO, MEMORIA DESCRIPTIVA, ESPECIFICACIONES TECNICAS DE PROYECTO Y LOS FABRICANTES AUN CUANDO DICHAS INDICACIONES SOLO FIGUREN EN PLANOS DE LOS DOCUMENTOS CONTRATAS PARA GARANTAR EL PERFECTO FUNCIONAMIENTO DE LOS SISTEMAS.
  - LAS TUBERIAS DE REBOSO Y VALVULA DEL TANQUE ELEVADO O CISTERNA SERAN CON NIPLES DE 1/2".

- ESPECIFICACIONES TECNICAS-RED DE AGUA**
- TODOS LOS MATERIALES, TUBERIAS Y ACCESORIOS A UTILIZARSE EN LAS REDES DE AGUA FRIA CALIENTE, SERAN DE BUENA CALIDAD DE ACUERDO CON LAS NORMAS TECNICAS DE "INTENCO" CON LAS NORMAS ESTIPULADAS EN EL REGLAMENTO NACIONAL DE ESPECIFICACIONES DEL PERU.
  - LAS TUBERIAS PARA AGUA FRIA DE PVC RIGIDO CLASE 10, UNION A SIMPLE PRESION Y/O UNION ROSCADA INCLUIDO SUS ACCESORIOS.
  - LAS TUBERIAS PARA AGUA CALIENTE SERAN DE CPVC RIGIDO DE UNION A SIMPLE PRESION Y ACCESORIOS DEL MISMO MATERIAL.
  - SE UTILIZARA PEGAMENTO ESPECIAL PARA CPVC CON ADECUADO TIEMPO DE CURADO.
  - LAS VALVULAS DE COMPUERTA SERAN DE BRONCE EN CADA VALVULA SE INSTALARA UNA UNION UNIVERSAL CUANDO SE TRATE DE TUBERIAS VIBILES Y DOS UNIONES UNIVERSALES CUANDO SE INSTALE LA VALVULA EN CADA UNION.
  - LAS REDES DE AGUA FRIA Y AGUA CALIENTE SERAN PROTEGIDAS CON BOMBAS DE MANO A 100MMHg DURANTE 15 MINUTOS SIN QUE PRESENTEN FUGAS O PERDIDAS DE PRESION.

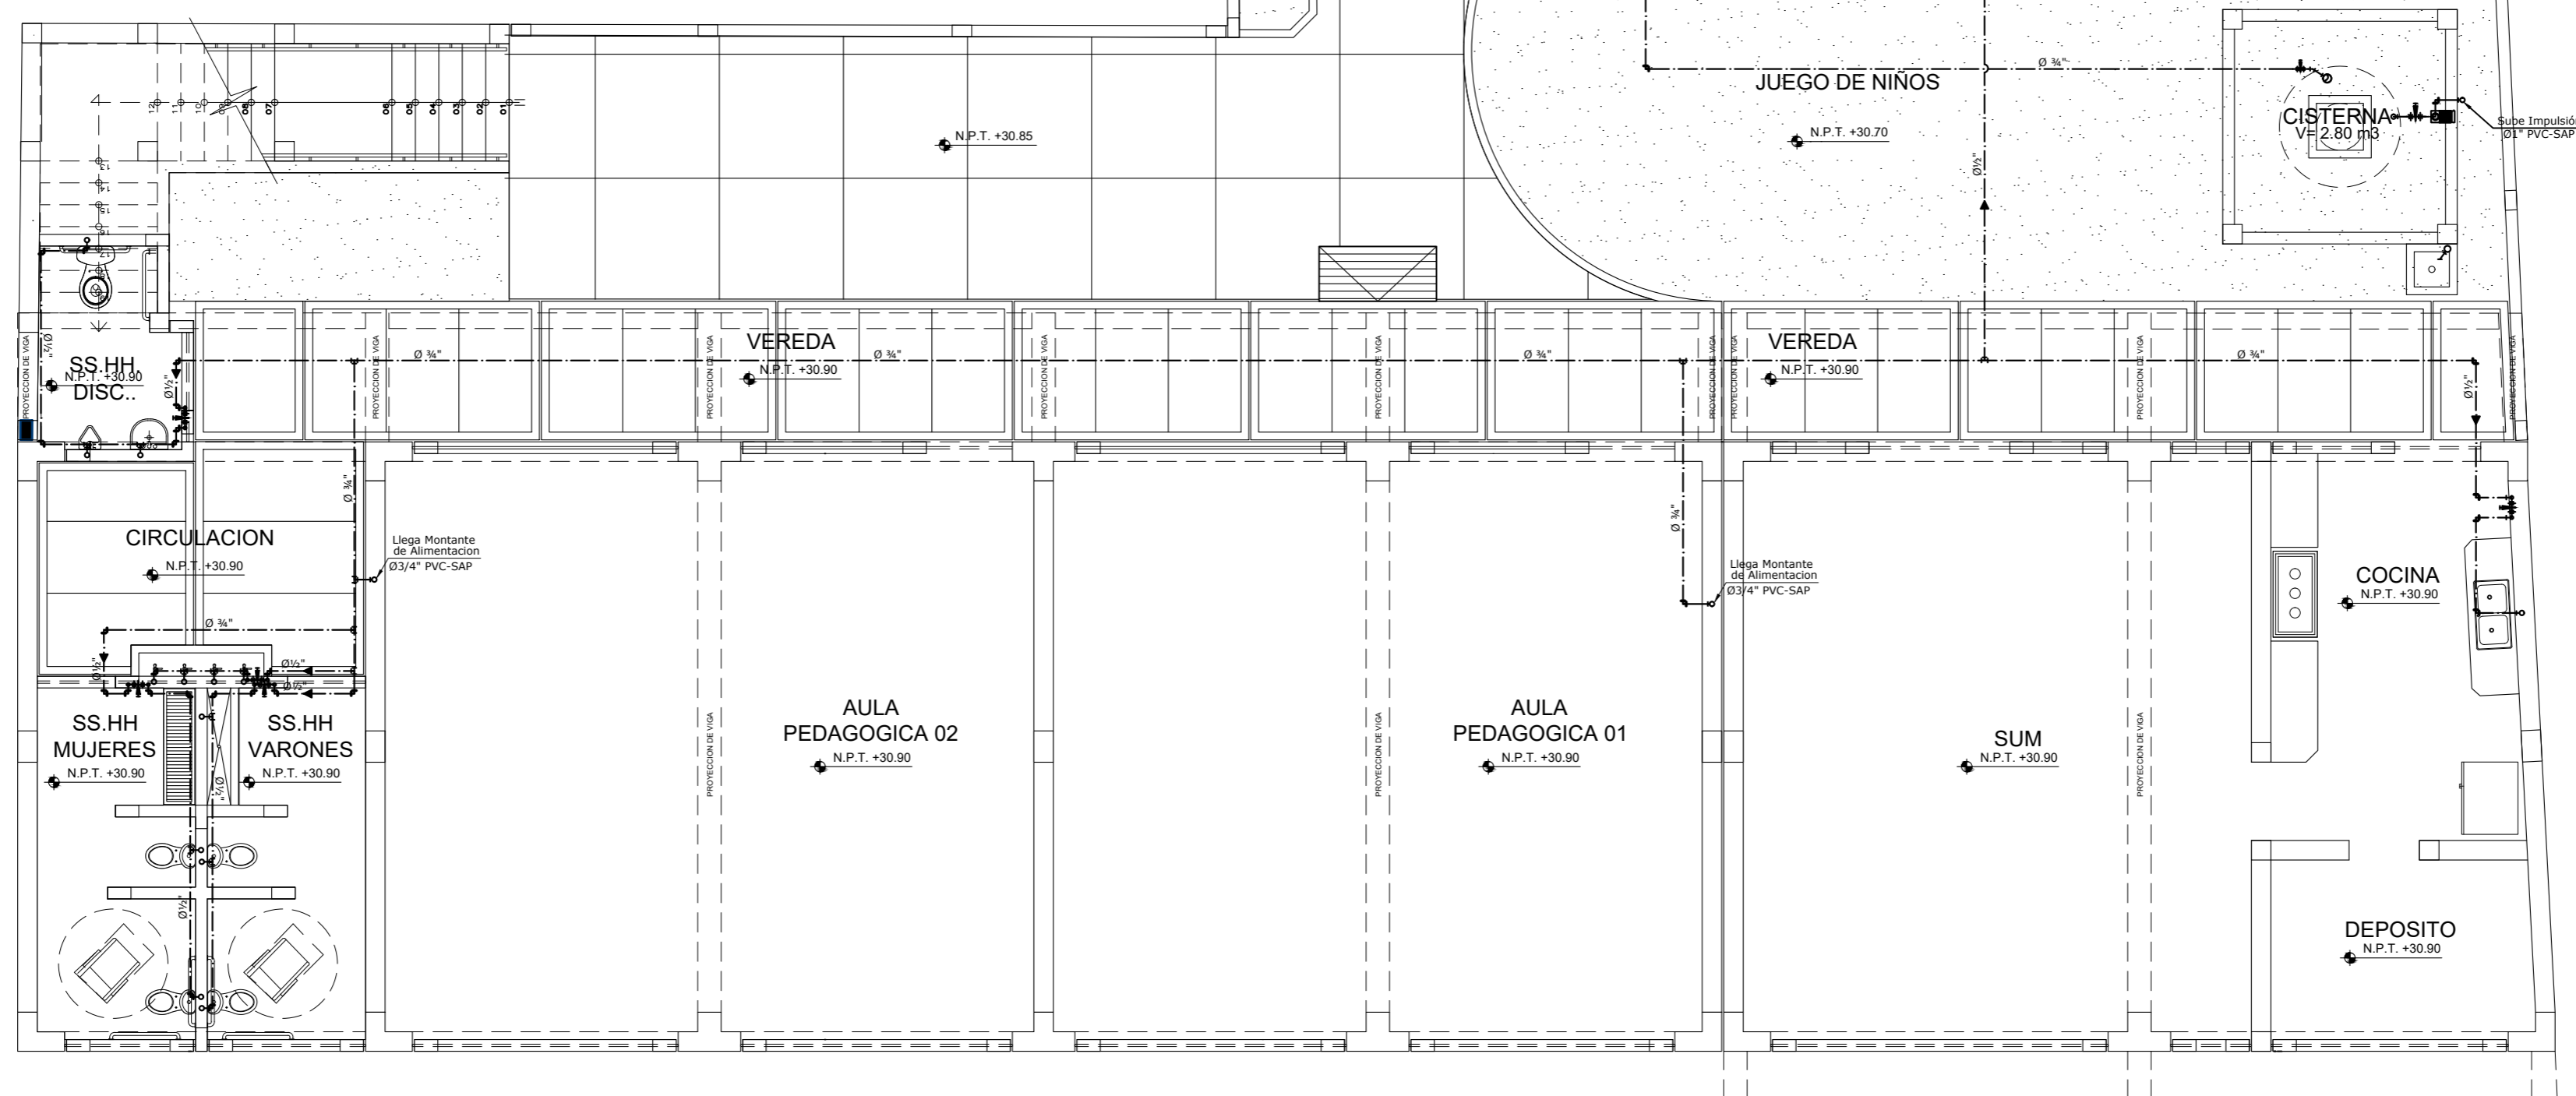

**PLANTA PRIMER NIVEL**

ESC: 1/75

 <b>MUNICIPALIDAD PROVINCIAL DE PIURA</b> GERENCIA DE TERRITORIAL Y TRANSPORTE DIVISION DE ESTUDIOS Y PROYECTOS	
DIVISION DE ESTUDIOS Y PROYECTOS	PROYECTO: RECUPERACION DEL LOCAL ESCOLAR 412 CON CODIGO LOCAL 413227 DISTRITO DE CATACAOS - PIURA - PIURA
	PLANO: PLANO DE DISTRIBUCION - AGUA FRIA
	ESPECIALIDAD: INSTALACIONES SANITARIAS
JEFE DE PROYECTO	UBICACION: DPTO: PIURA - PROVINCIA: PIURA - DISTRITO: CATACAOS
	CODIGO PLANO: <b>IS-1</b>
FECHA: NOVIEMBRE 2021	ESCALA: 1 / 75