


LEYENDA RED DE DESAGUE	
SIMBOLO	DESCRIPCION
	RED DE DESAGUE PVC-SAP Ø 2", Ø 3", Ø 4"
	TUBERIA DE VENTILACION Ø 2" PVC-SAL
	TRAMPA "P"
	SUMIDERO CON TRAMPA "P"
	CAJA DE REGISTRO
	REGISTRO ROSCADO
	T" SIMPLE
	COUDO 45°
	T" SANITARIA
	SENTIDO DE FLUJO DE DESAGUE P=1%
	S = 1%

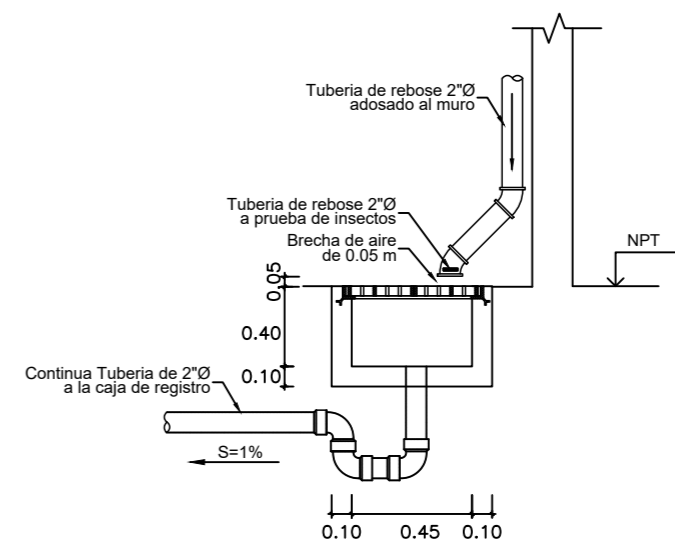


ESPECIFICACIONES TECNICAS	
<b>REDES VENTILACION:</b>	
- LAS TUBERIAS A EMPALMARE EN LAS REDES SERAN DE PVC-U (UNION PVC-SAL) CON ACCESORIOS DEL MISMO MATERIAL, CON JUNTOS BIELADOS CON PEGAMENTO ESPECIAL.	
- LAS CAJAS DE REGISTROS SE INSTALARAN EN LOS LUGARES INDICADOS EN LOS PLANOS, SERAN DE ALUMINIO ANTIESTRIBACION, CON MANEJO Y TAPA DE FERRONERIA Y/O CON EL MISMO MATERIAL DEL PISO TERMINADO, EN DIMENSIONES INDICADAS.	
- LOS REGISTROS INDICADOS SERAN DE BRONCE, CON TAPA ROSCADA VERMATECA E IRAN SUJOS A LA CABEZA DEL ACCESORIO CORRESPONDIENTE.	
- LAS TUBERIAS Y ACCESORIOS PARA DESAGUE Y VENTILACION, SERAN DE PVC UREDO SAP DE BANDA A BANDA PRESION, PESADA Y/O SUAVIADA CON PEGAMENTO O CEMENTO SOLVENTE PARA TUBERIA DE PVC SEGUN NORMAS.	
- PENDIENTES PARA TUBERIAS DE DESAGUE:	
- Ø 2" = 1.5% (MINIMO)	
- Ø 3" = 1.5% (MINIMO)	
- Ø 4" = 1.5% (MINIMO)	
- LAS TUBERIAS DE VENTILACION SE PROLONGARAN 40CM POR ENCIMA DEL N.T.T. Y LEVANTAN SOMBRERO DE VENTILACION.	
- PRELUBRIFICACION:	
- LAS TUBERIAS DE DESAGUE SERAN PROBADAS A TUBO LLENO DE AGUA DURANTE 24 HORAS SIN PRESENTAR FUGA DE AGUA.	

**NOTA**

1.- LA TUBERIA DE ACCESORIOS DE DESAGUE Y VENTILACION PARA EL DISEÑO DE LOS PLANOS DE OBRAS DEBEN SER DE PVC UREDO SAP DE BANDA A BANDA PRESION, PESADA Y/O SUAVIADA CON PEGAMENTO O CEMENTO SOLVENTE PARA TUBERIA DE PVC SEGUN NORMAS.

2.- LAS TUBERIAS DE VENTILACION SE PROLONGARAN 40CM POR ENCIMA DEL N.T.T. Y LEVANTAN SOMBRERO DE VENTILACION.

3.- LAS TUBERIAS DE DESAGUE SERAN PROBADAS A TUBO LLENO DE AGUA DURANTE 24 HORAS SIN PRESENTAR FUGA DE AGUA.

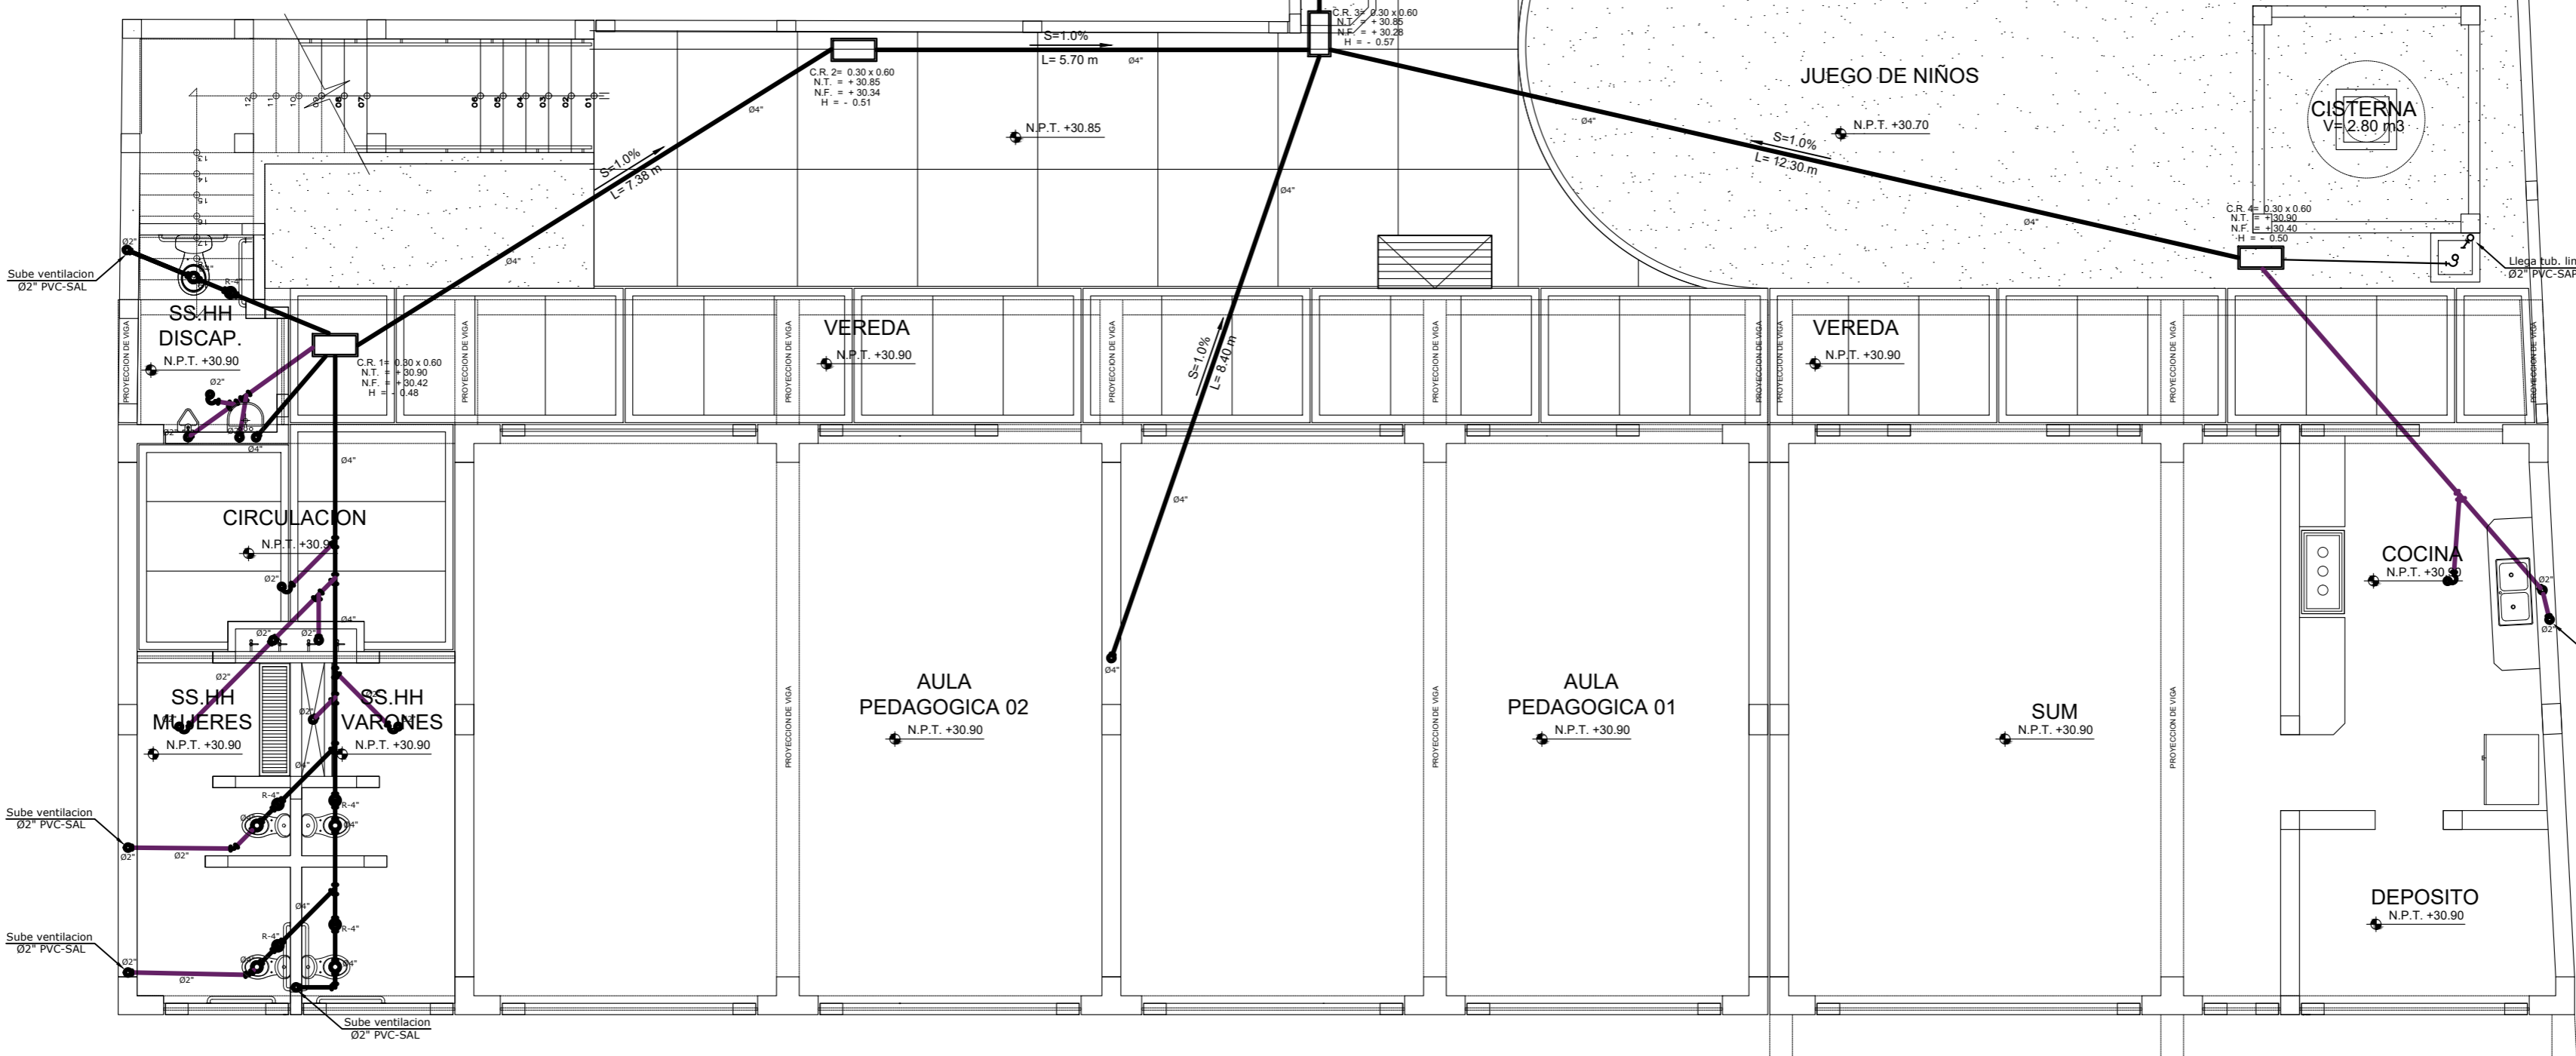

**PLANTA PRIMER NIVEL**  
ESC: 1/75

<b>MUNICIPALIDAD PROVINCIAL DE PIURA</b> GERENCIA DE TERRITORIAL Y TRANSPORTE DIVISION DE ESTUDIOS Y PROYECTOS	
DIVISION DE ESTUDIOS Y PROYECTOS	PROYECTO: <b>RECUPERACION DEL LOCAL ESCOLAR 412 CON CODIGO LOCAL 413227 DISTRITO DE CATACAOS - PIURA - PIURA</b>
	PLANO: <b>PLANO DE DISTRIBUCION - DESAGÜE</b>
	ESPECIALIDAD: <b>INSTALACIONES SANITARIAS</b>
JEFE DE PROYECTO	UBICACION: DPTO: PIURA - PROVINCIA: PIURA - DISTRITO: CATACAOS
	CODIGO PLANO: <b>IS-4</b>
FECHA: NOVIEMBRE 2021	ESCALA: 1 / 75