

CUADRO DE BM

DESCRIPCIÓN	ESTE (X)	NORTE (Y)	ELEVACIÓN	UBICACIÓN
BM-1	535521.030	9417653.016	30.65	PISO INTERNO
BM-2	535539.968	9417663.984	30.85	PISO PATIO
BM-3	535535.155	9417649.039	30.70	PISO PATIO
BM-4	535542.473	9417667.865	30.85	PISO PATIO

CUADRO DE COORDENADAS SISTEMA WGS84 ZONA 17

VERTICE	LADO	DISTANCIA	ANG. INTERNO	ESTE (X)	NORTE (Y)
A	A-B	23.27	270°31'54"	535531.1292	9417653.8129
B	B-C	7.10	88°10'35"	535545.3216	9417672.2600
C	C-D	22.01	91°47'9"	535550.8089	9417667.7532
D	D-E	9.28	268°44'5"	535537.3762	9417650.3172
E	E-F	13.98	94°7'24"	535544.5336	9417644.4105
F	F-G	32.46	87°25'2"	535536.4331	9417633.0155
G	G-H	13.16	89°44'49"	535510.8503	9417652.9965
H	H-A	15.42	90°8'22"	535518.9944	9417663.3294
TOTAL		136.68	1080°0'0"		






Suma de ángulos (real) = 1080°0'0"
Error acumulado = 00°0'0"

CUADRO PERIMETRICO Y AREAS

AREA TERRENO	595.41 m ²
PERIMETRO	136.68 ml.

LEYENDA

	AULAS
	CERCO PERIMETRICO
	DIRECCION
	TUBO
	COCINA
	SALA CIPRO
	SS.HH
	LAVADOR
	BANQUETA
	CAJA DE DESAGUE
	VENTANAS
	ALMACEN

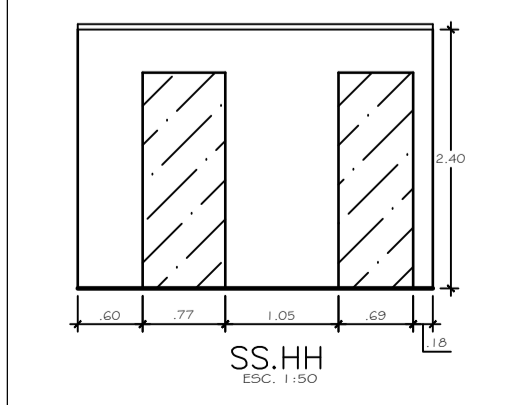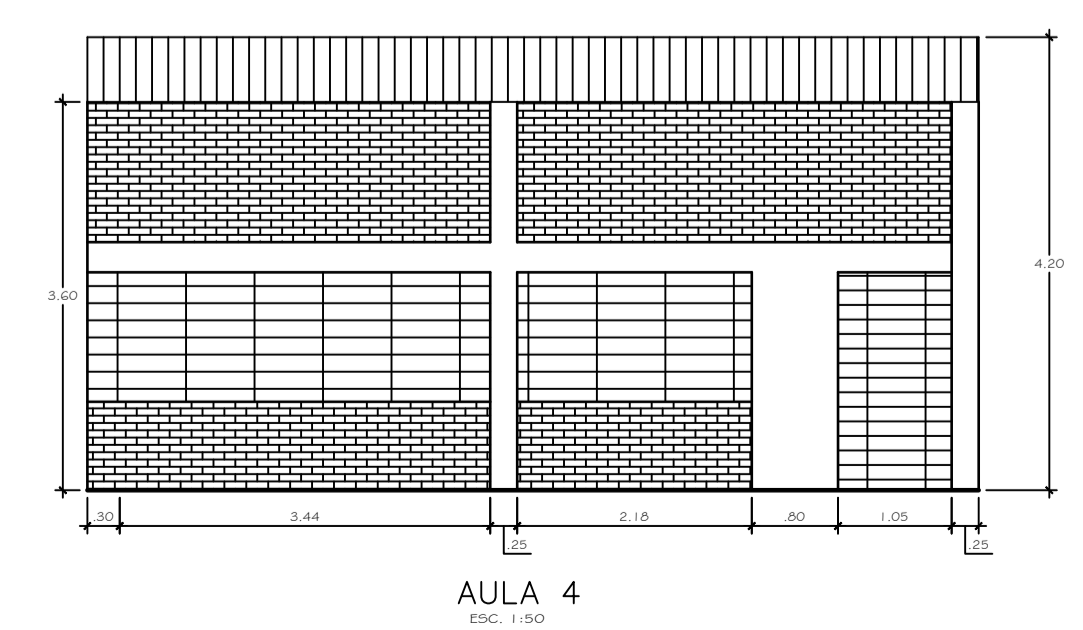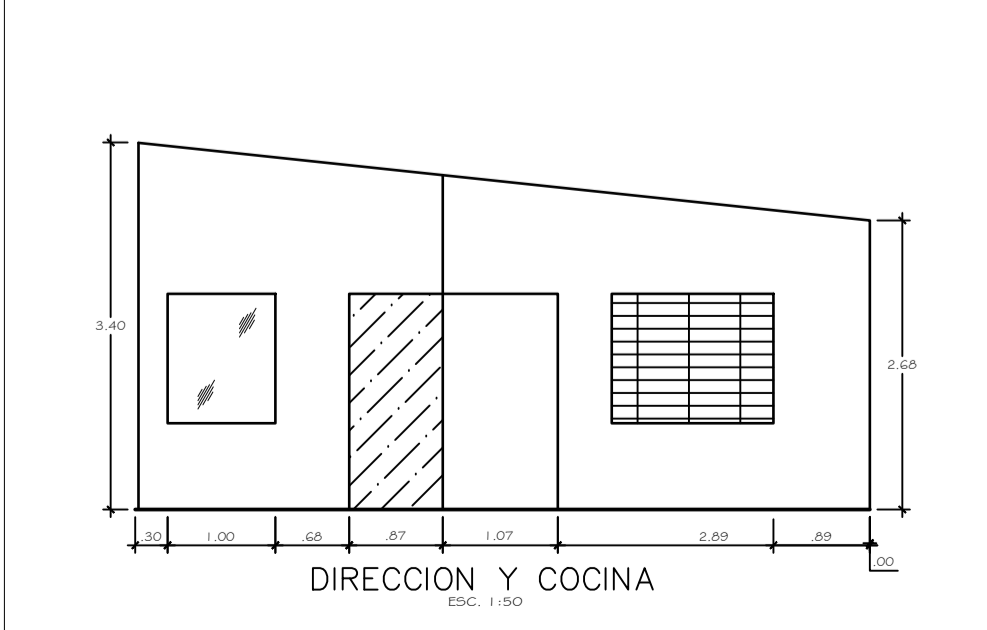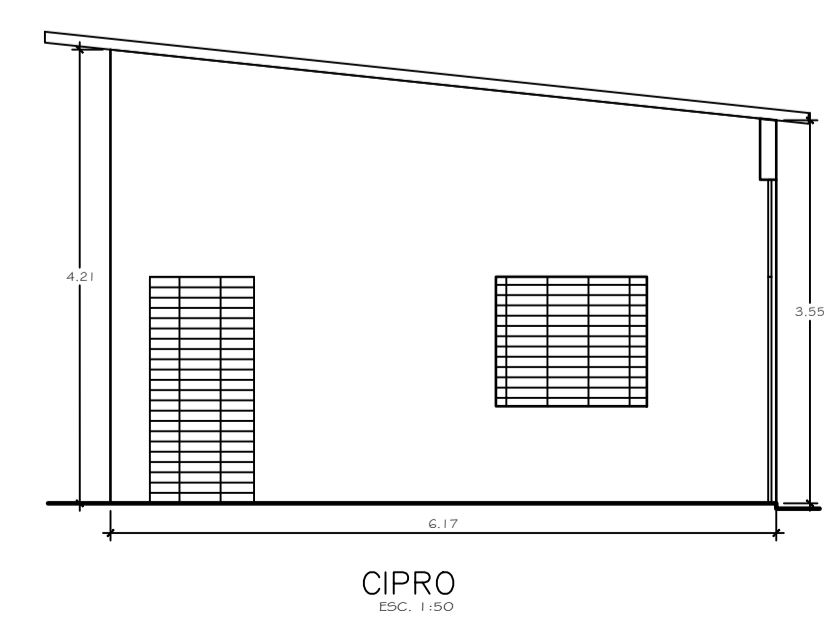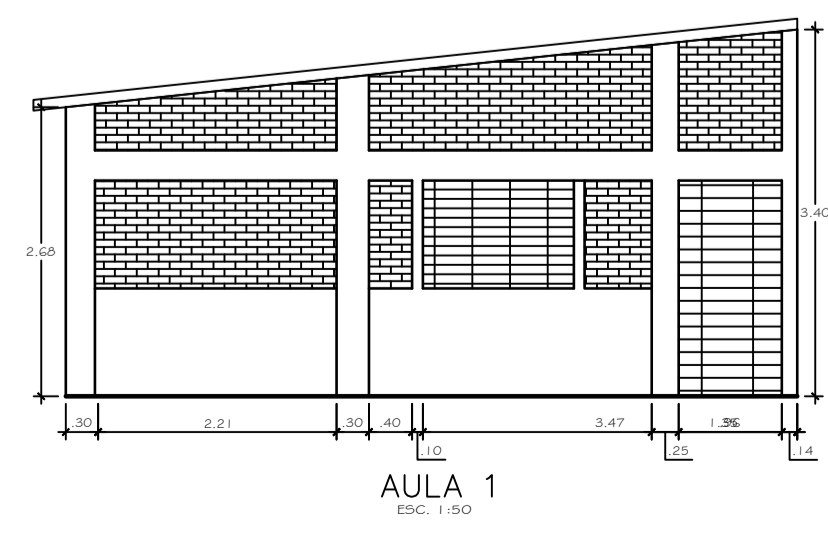

MUNICIPALIDAD PROVINCIAL DE PIURA
GERENCIA DE TERRITORIAL Y TRANSPORTE
DIVISION DE ESTUDIOS Y PROYECTOS

DIVISION DE ESTUDIOS Y PROYECTOS	PROYECTO: RECUPERACION DEL LOCAL ESCOLAR 412 CON CODIGO LOCAL 413227 DISTRITO DE CATACAOS - PIURA - PIURA
	PLANO: PLANTA TOPOGRAFICA
	ESPECIALIDAD: TOPOGRAFIA
Jefe de Proyecto	UBICACION: DPTO: PIURA - PROVINCIA: PIURA - DISTRITO: CATACAOS
	CODIGO PLANO: T-1
FECHA: NOVIEMBRE 2021	ESCALA: 1 / 100