




ESC. 1:100

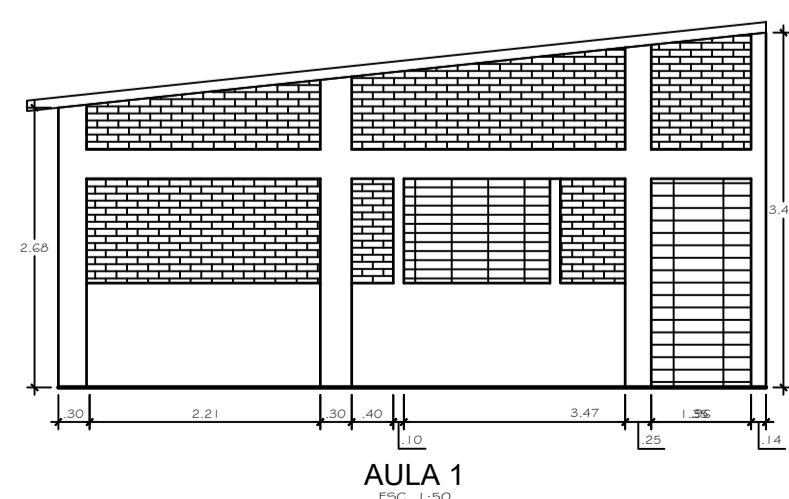


AULA 1  
ESC. 1:50

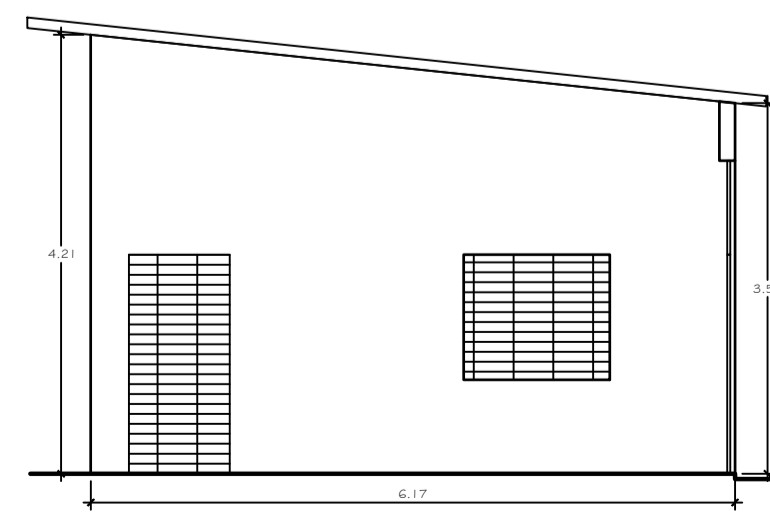


CIPRO  
ESC. 1:50

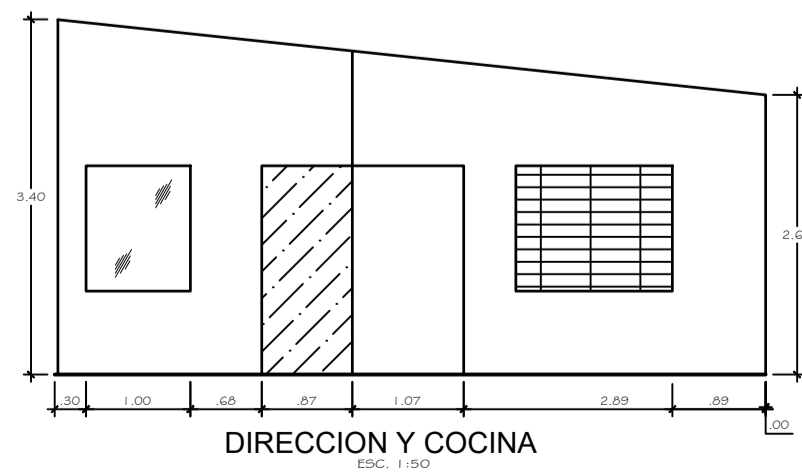

DIRECCION Y COCINA  
ESC. 1:50

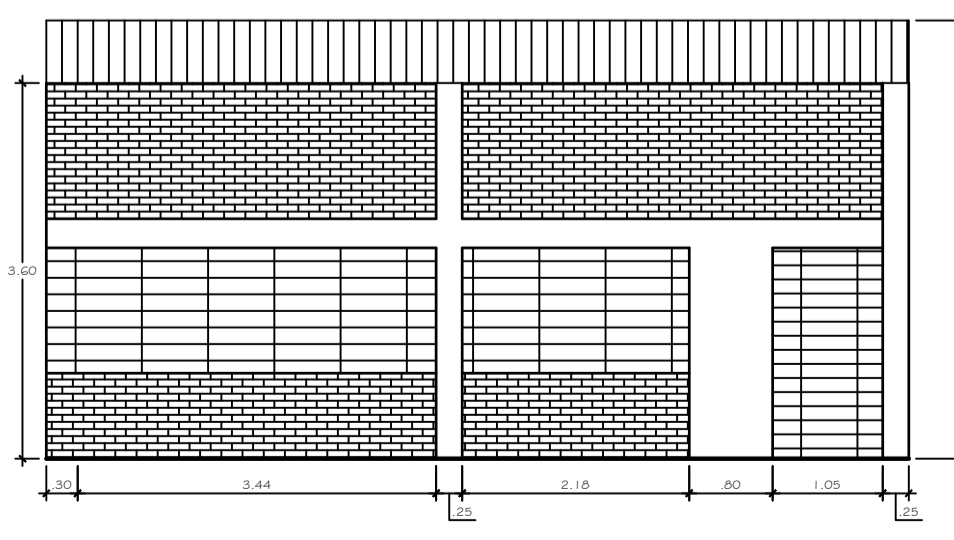

AULA 4  
ESC. 1:50

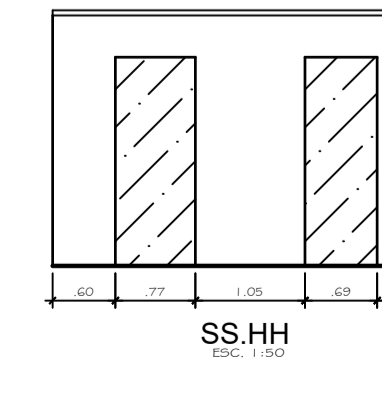

SS.HH  
ESC. 1:50

CUADRO DE BM

DESCRIPCIÓN	ESTE (X)	NORTE (Y)	ELEVACIÓN	UBICACIÓN
BM-1	535521.030	9417653.016	30.65	PISO INTERNO
BM-2	535539.968	9417663.984	30.85	PISO PATIO
BM-3	535535.155	9417649.039	30.70	PISO PATIO
BM-4	535542.473	9417667.865	30.85	PISO PATIO

CUADRO DE COORDENADAS SISTEMA WGS84 ZONA 17

VERTICE	LADO	DISTANCIA	ANG. INTERNO	ESTE (X)	NORTE (Y)
A	A-B	23.27	270°31'54"	535531.1292	9417653.8129
B	B-C	7.10	88°10'35"	535545.3216	9417672.2600
C	C-D	22.01	91°47'9"	535550.8089	9417667.7532
D	D-E	9.28	268°44'5"	535537.3762	9417650.3172
E	E-F	13.98	94°7'24"	535544.5336	9417644.4105
F	F-G	32.46	87°25'2"	535536.4331	9417633.0155
G	G-H	13.16	89°44'49"	535510.8503	9417652.9965
H	H-A	15.42	90°8'22"	535518.9944	9417663.3294
TOTAL		136.68	1080°0'0"		

Suma de ángulos (real) = 1080°0'0"  
Error acumulado = 00°0'0"

CUADRO PERIMETRICO Y ÁREAS

ÁREA TERRENO	595.41 m <sup>2</sup>
PERIMETRO	136.68 ml.

LEYENDA

	VEREDA EXISTENTE
	ARBOL EXISTENTE
	BUZON DE AGUA
	AREAS A DEMOLER MATERIAL NOBLE
	AREAS A DESMONTAR MATERIAL PREFABRICADO



MUNICIPALIDAD PROVINCIAL DE PIURA  
GERENCIA DE TERRITORIAL Y TRANSPORTE  
DIVISION DE ESTUDIOS Y PROYECTOS

DIVISION DE ESTUDIOS Y PROYECTOS	PROYECTO: <b>RECUPERACION DEL LOCAL ESCOLAR 412 CON CODIGO LOCAL 413227 DISTRITO DE CATACAOS - PIURA - PIURA</b>	CÓDIGO PLANO:
	PLANO: <b>DESMONTAJE Y DEMOLICIÓN</b>	
	ESPECIALIDAD: <b>TOPOGRAFIA</b>	
JEFE DE PROYECTO	UBICACION: DPTO: PIURA - PROVINCIA: PIURA - DISTRITO: CATACAOS	
	FECHA: NOVIEMBRE 2021	ESCALA: 1 / 100

**DM-1**